



0				richiedi concessione edilizia		A.P.		O.A.	
per		data		documentazione		redatto		approvato	
 fago s.r.l. Via Ronzomonte, 70 98057 - Milazzo (ME) PROGETTO LOTTEIZZAZIONE DENOMINATA "SAN GIOVANNI C.D.A. PORTICATO", UBICATA NEL COMUNE DI MILAZZO, COMPRESA TRA LA VIA TEN. MENENTI, LA VIA MAG. GASPARRO, L'EX TRACCIATO FERROVIARIO ED IL VIALE SCUOLA. ELABORATO: - SCHEDE TIPI EDILIZI COMITENTE fago s.r.l. ed altri PROGETTISTI Arch Paolo ALLEGRA IDENTIFICATIVO DOCUMENTO <table><tr><td>comunicazione</td><td>tipologia</td><td>data</td><td>versione</td><td>progetto</td><td>scale</td><td>note</td></tr><tr><td>01</td><td>1</td><td>4</td><td>0</td><td>1</td><td>0</td><td>1</td></tr><tr><td colspan="7">AUTORIZZAZIONE</td></tr><tr><td colspan="7">15/6</td></tr><tr><td colspan="7">ph scale</td></tr><tr><td colspan="7">Data: 01/06/2013</td></tr><tr><td colspan="7">Aut: C. LUTTOLO, M. LUTTOLO, SAN GIOVANNI</td></tr></table> Ing. Antonio OLIVA Questo documento è il progetto della LOTTEIZZAZIONE "SAN GIOVANNI C.D.A. PORTICATO" (ex TRACCIATO FERROVIARIO) e non è un progetto di legge.										comunicazione	tipologia	data	versione	progetto	scale	note	01	1	4	0	1	0	1	AUTORIZZAZIONE							15/6							ph scale							Data: 01/06/2013							Aut: C. LUTTOLO, M. LUTTOLO, SAN GIOVANNI						
comunicazione	tipologia	data	versione	progetto	scale	note	
01	1	4	0	1	0	1	
AUTORIZZAZIONE	
15/6	
ph scale	
Data: 01/06/2013	
Aut: C. LUTTOLO, M. LUTTOLO, SAN GIOVANNI	

PIANTA TIPO rapp. 1:200
LOTTO L5.1
IMPRONTA FABBRICATO mq 456,00
SUPERFICIE AL NETTO DEI LOC. TEC. E SCALE mq 386,00

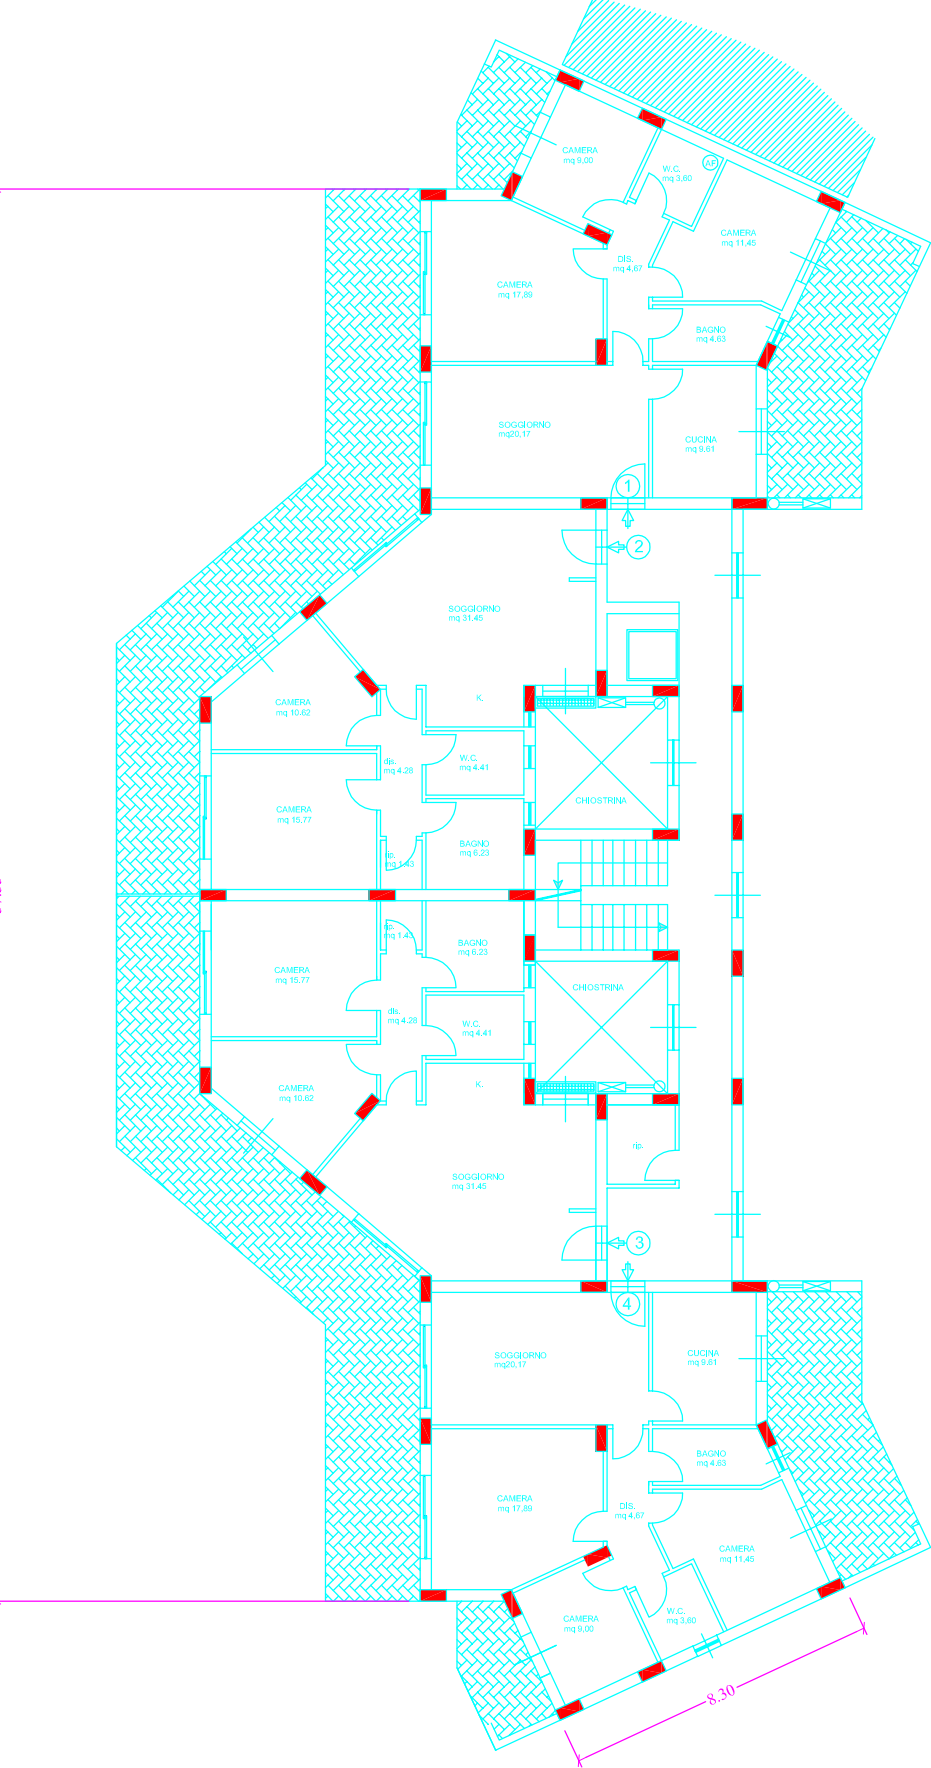


PIANTA TIPO rapp. 1:200
LOTTO L6.1
IMPRONTA FABBRICATO mq 131,00
SUPERFICIE AL NETTO DEI LOC. TEC. E SCALE mq 107,00

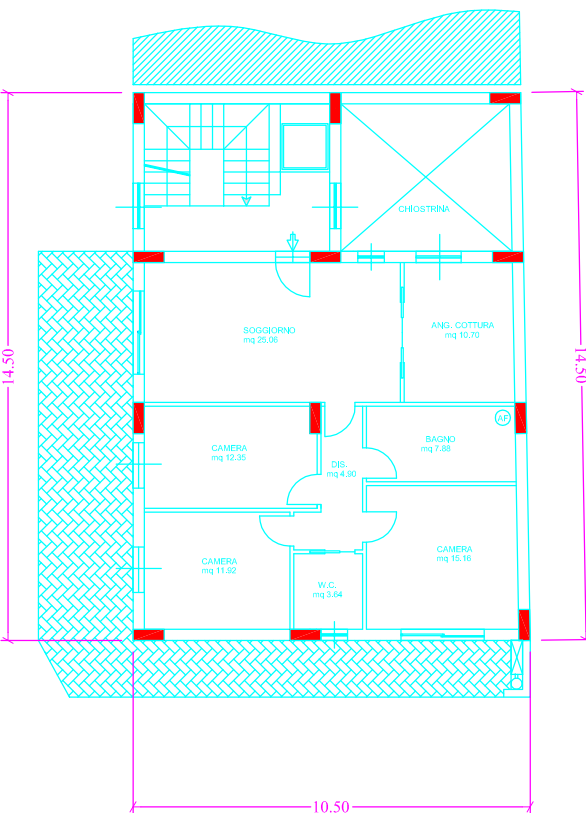

PIANTA PIANO TERRA TIPO rapp. 1:200

FABBRICATI CON OBBLIGO DI PORTICI DI USO PUBBLICO

LOTTO L1.1
EDIFICIO "L1.1"
LOTTO L1.2
EDIFICIO "L1.2 A-B-C"
LOTTO L2
EDIFICIO "L2 B-C-D"
LOTTO L3
EDIFICIO "L3"
LOTTO L4.1
EDIFICIO "L4.1 A-B"
LOTTO L4.2
EDIFICIO "L4.2 A-B"
LOTTO L4.3
EDIFICIO "L4.3 A-G"
LOTTO L5.1
EDIFICIO "L5.1"
LOTTO L5.3
EDIFICIO "L5.3"
LOTTO L5.5
EDIFICIO "L5.5"
LOTTO L5.6
EDIFICIO "L5.6"

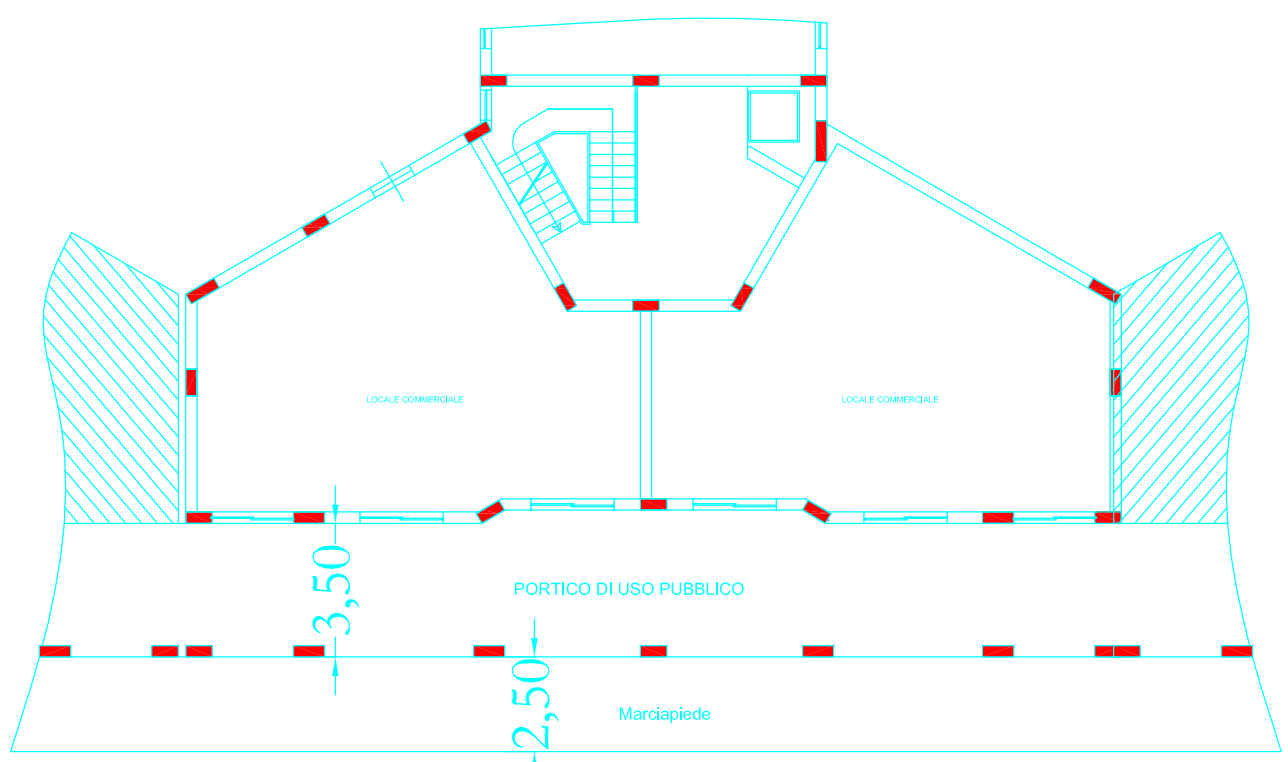


STRADA DI LOTTEZZAZIONE


PIANTA TIPO rapp. 1:200

LOTTO L5.2

IMPRONTA FABBRICATO mq 133,00
SUPERFICIE AL NETTO DEI LOC. TEC. E SCALE mq 110,00

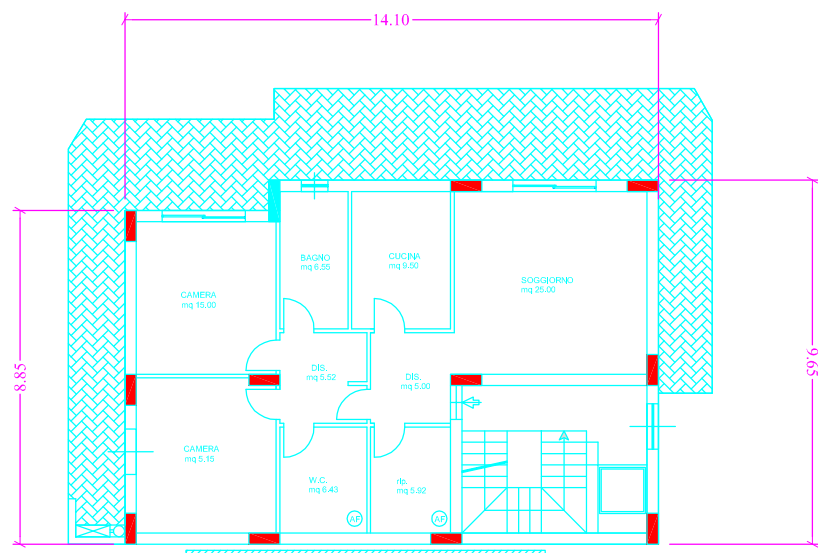


PIANTA TIPO rapp. 1:200
LOTTO L6.2
IMPRONTA FABBRICATO mq 128,00
SUPERFICIE AL NETTO DEI LOC. TEC. E SCALE mq 104,00

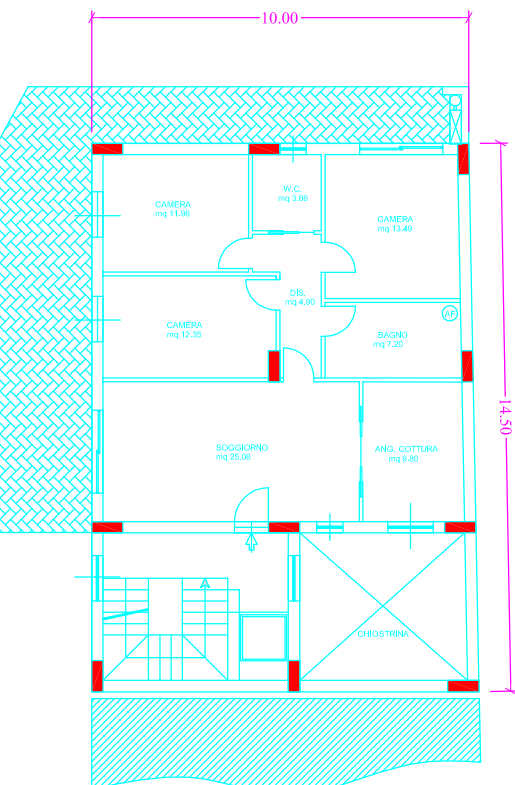

PIANTA TIPO rapp. 1:200

LOTTO L1.2
EDIFICIO "A"- "B"
LOTTO L2.2
EDIFICIO "B"- "C"- "D"


IMPRONTA FABBRICATO mq 341,50
SUPERFICIE AL NETTO DEI LOC. TEC. E SCALE mq 300,00

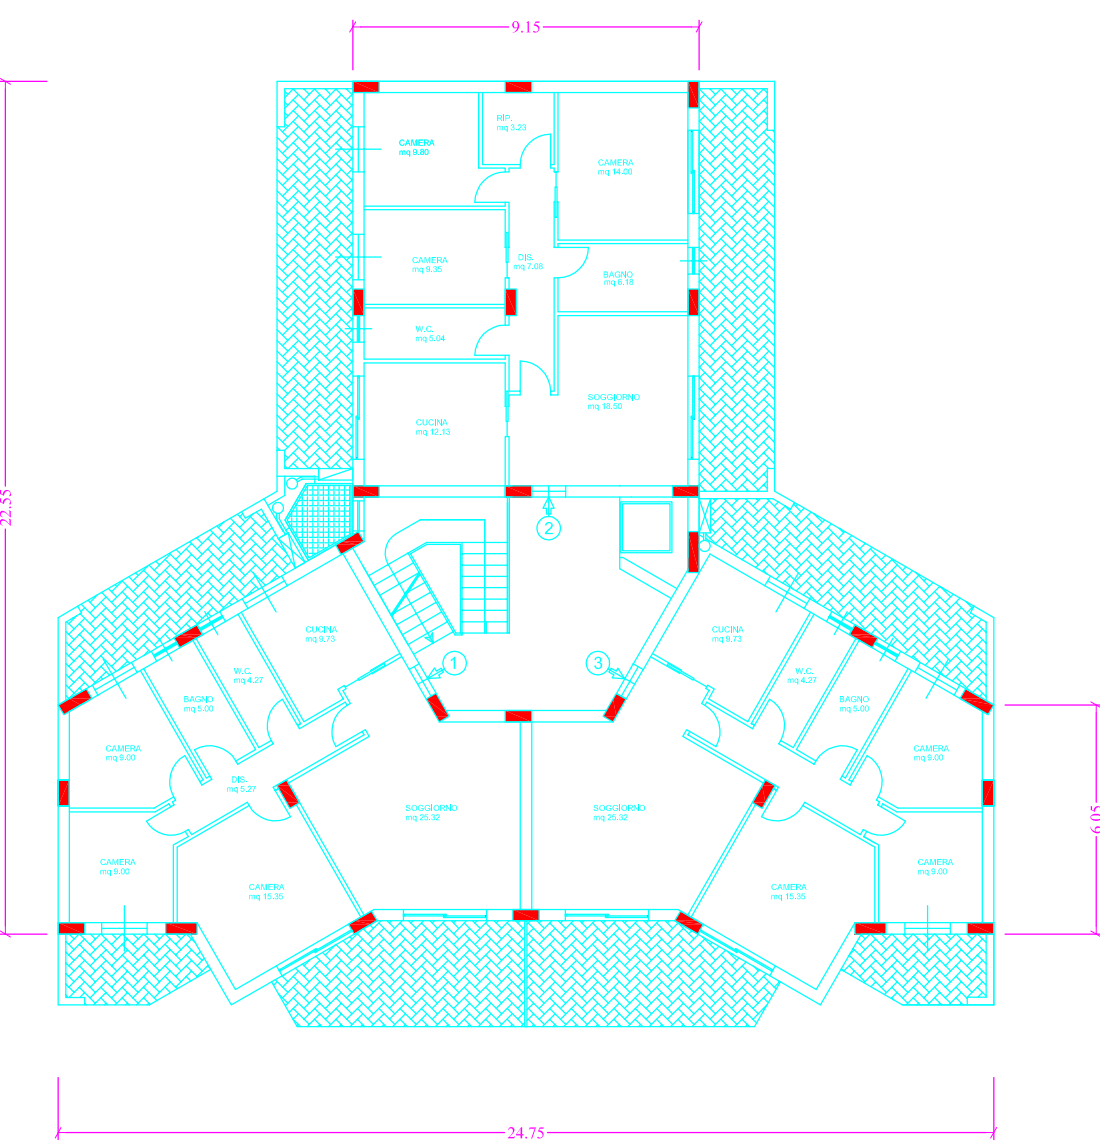

PIANTA TIPO rapp. 1:200


LOTTO L5.3
EDIFICIO "A"

IMPRONTA FABBRICATO mq 350,60
SUPERFICIE AL NETTO DEI LOC. TEC. E SCALE mq 306,00

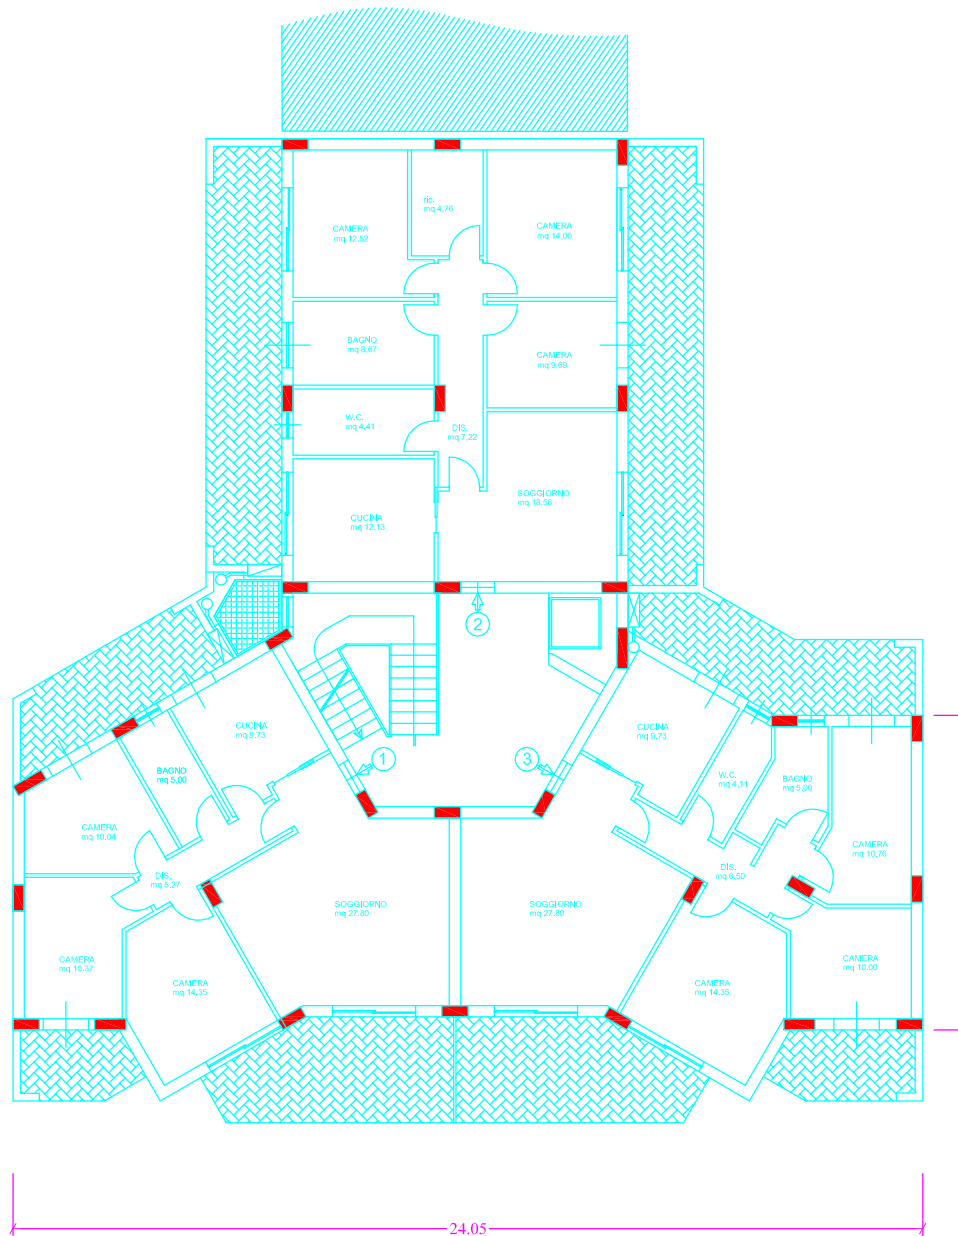


IMPRONTA FABBRICATO mq 89,00
SUPERFICIE AL NETTO DEI LOC. TEC. E SCALE mq 43,00


PIANTA PIANO TERRA rapp. 1:200

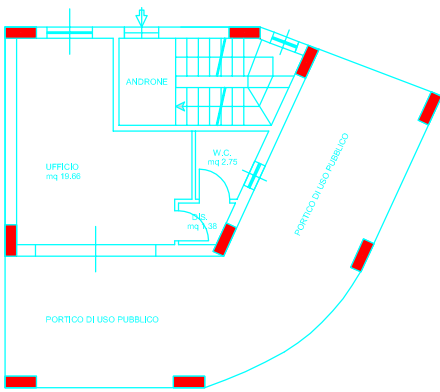

PIANTA PIANO PRIMO rapp. 1:200

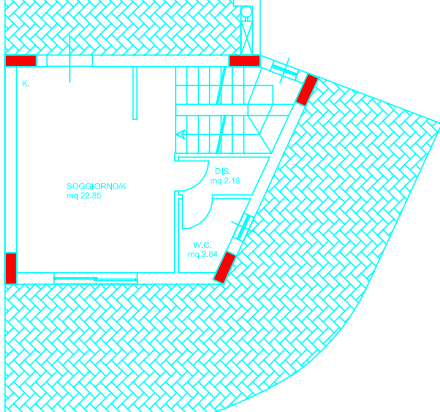


PIANTA PIANO SECONDO rapp. 1:200

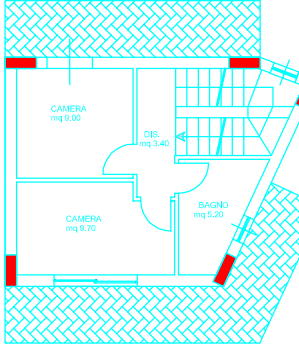

PIANTA TIPO rapp. 1:200

LOTTO L1.2
EDIFICIO "C"
LOTTO L2.2
EDIFICIO "A"- "E"


IMPRONTA FABBRICATO mq 242,10
SUPERFICIE AL NETTO DEI LOC. TEC. E SCALE mq 200,00

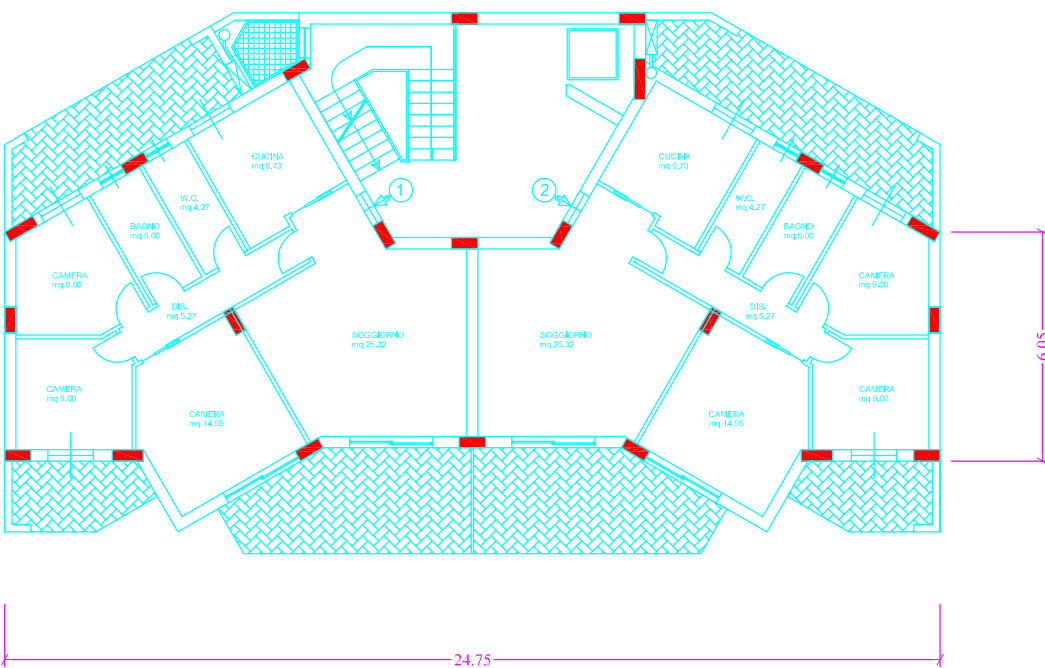

PIANTA TIPO rapp. 1:200

LOTTO L5.3
EDIFICIO "B"


IMPRONTA FABBRICATO mq 214,50
SUPERFICIE AL NETTO DEI LOC. TEC. E SCALE mq 190,00

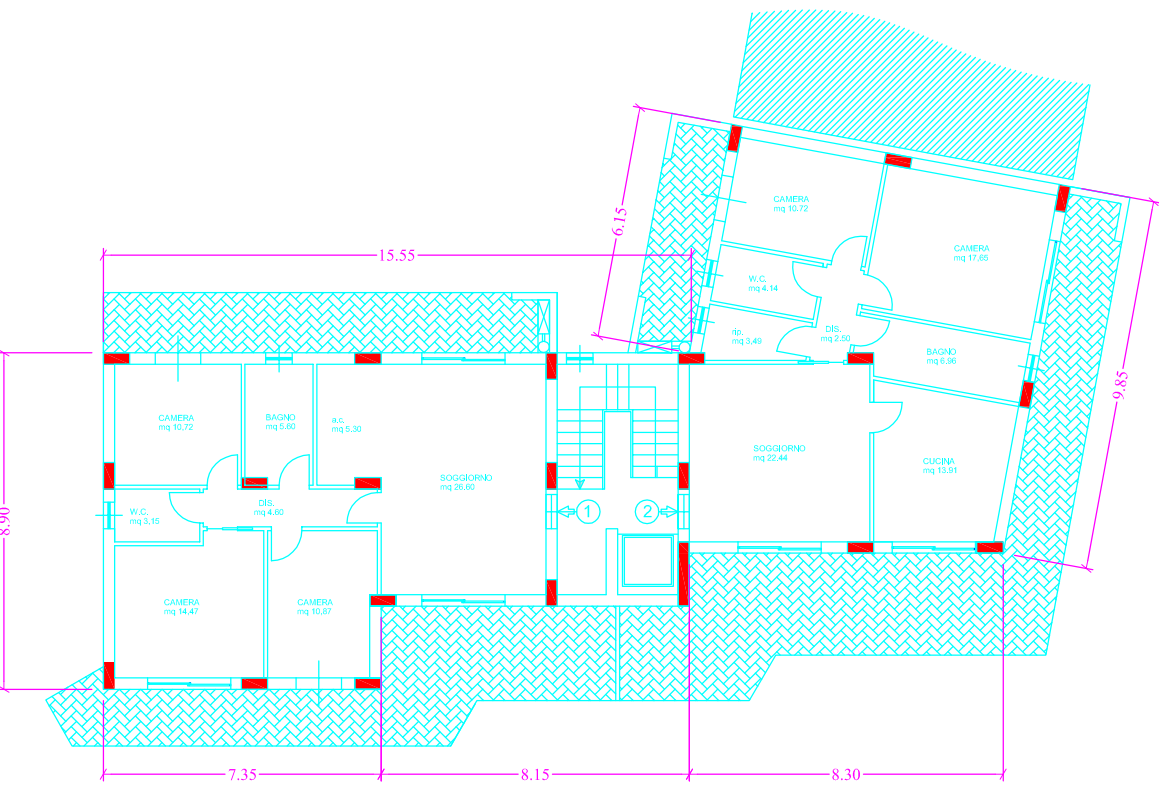

PIANTA TIPO rapp. 1:200

LOTTO L3


IMPRONTA FABBRICATO mq 241,00
SUPERFICIE AL NETTO DEI LOC. TEC. E SCALE mq 200,00

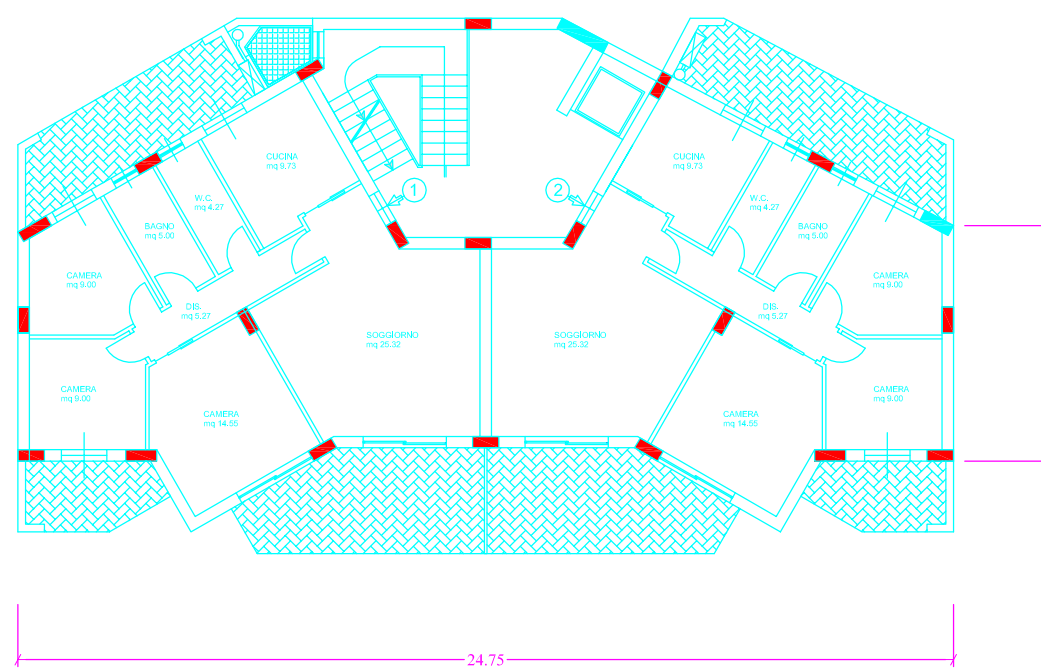

PIANTA TIPO rapp. 1:200

LOTTO L5.4

IMPRONTA FABBRICATO mq 146,50
SUPERFICIE AL NETTO DEI LOC. TEC. E SCALE mq 122,00

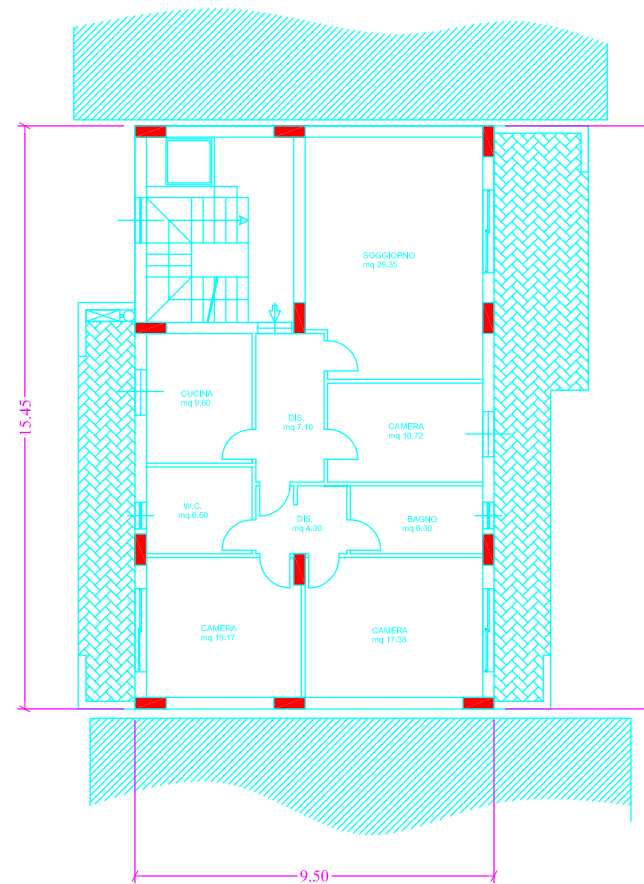


PIANTA TIPO rapp. 1:200

LOTTO L4.1
EDIFICIO "A"- "B"- "C"

LOTTO L4.3
EDIFICIO "A"- "B"- "C"- "D"- "E"

LOTTO L4.2
EDIFICIO "A"- "B"- "D"- "E"


IMPRONTA FABBRICATO mq 314,50
SUPERFICIE AL NETTO DEI LOC. TEC. E SCALE mq 270,00

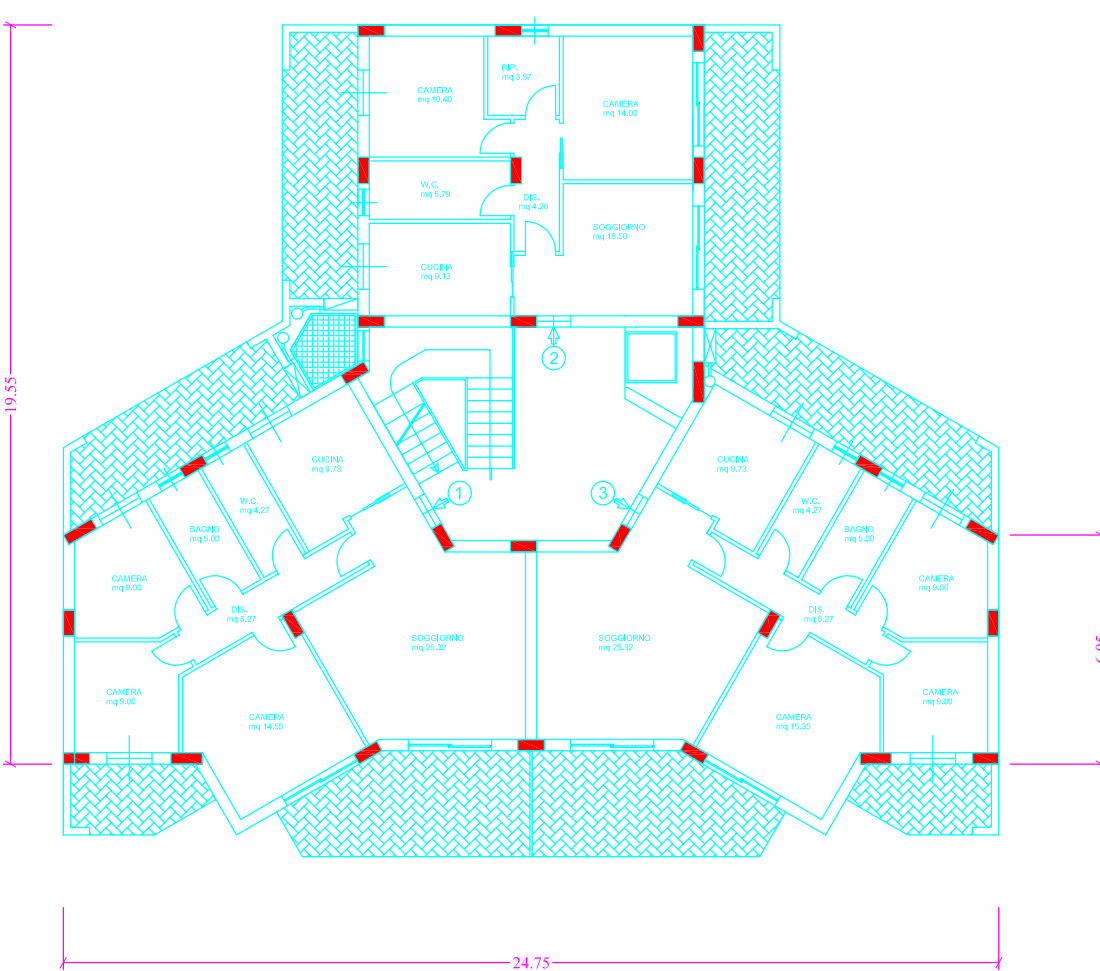

PIANTA TIPO rapp. 1:200

LOTTO L5.5


IMPRONTA FABBRICATO mq 239,00
SUPERFICIE AL NETTO DEI LOC. TEC. E SCALE mq 203,00

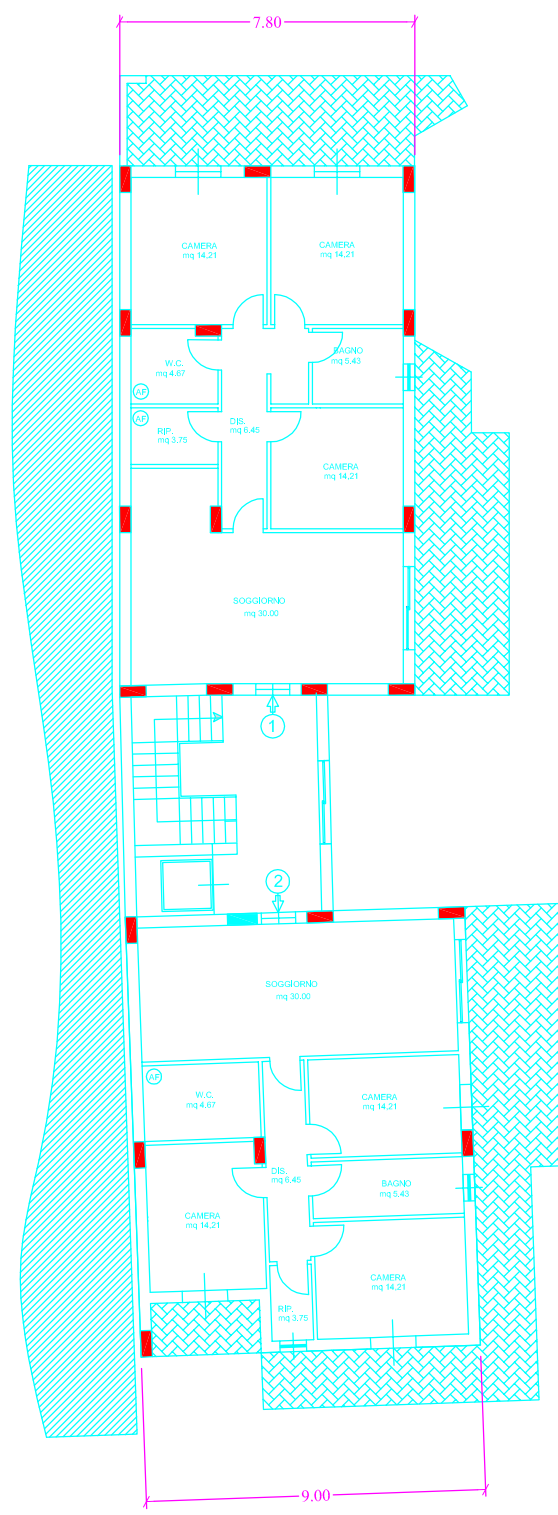

PIANTA TIPO rapp. 1:200

LOTTO L4.2
EDIFICIO "C"


IMPRONTA FABBRICATO mq 235,00
SUPERFICIE AL NETTO DEI LOC. TEC. E SCALE mq 200,00

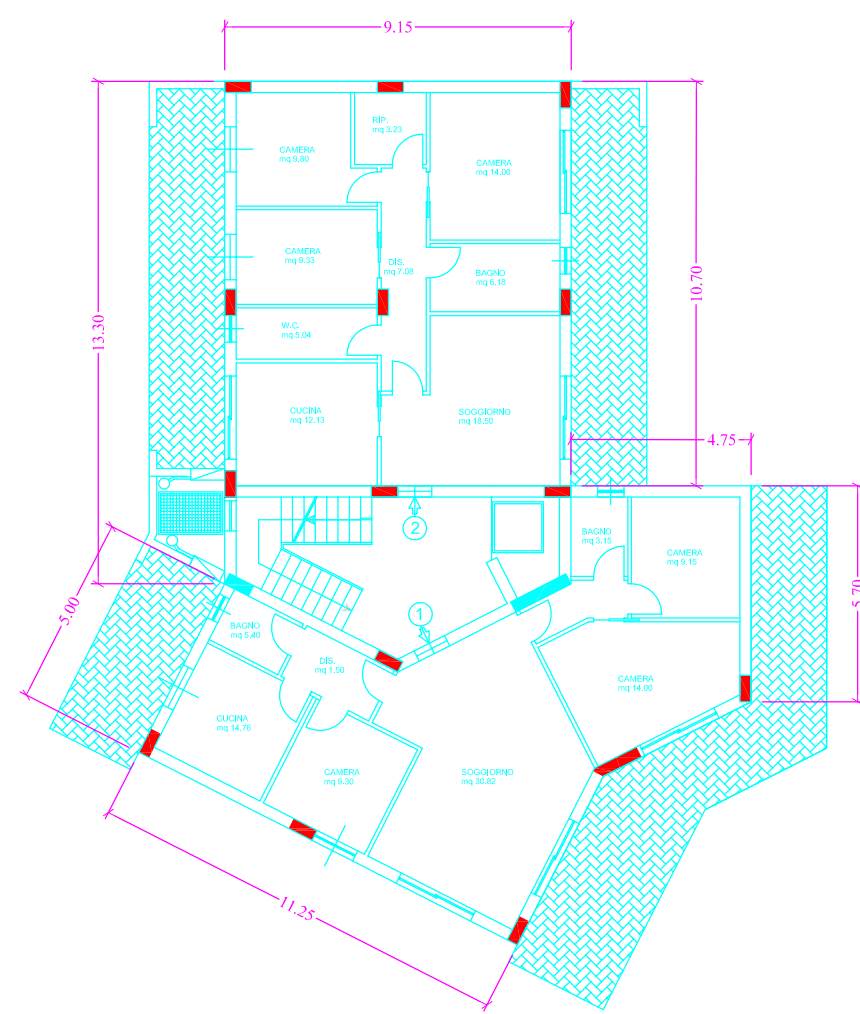

PIANTA TIPO rapp. 1:200

LOTTO L5.6


IMPRONTA FABBRICATO mq 295,00
SUPERFICIE AL NETTO DEI LOC. TEC. E SCALE mq 269,00

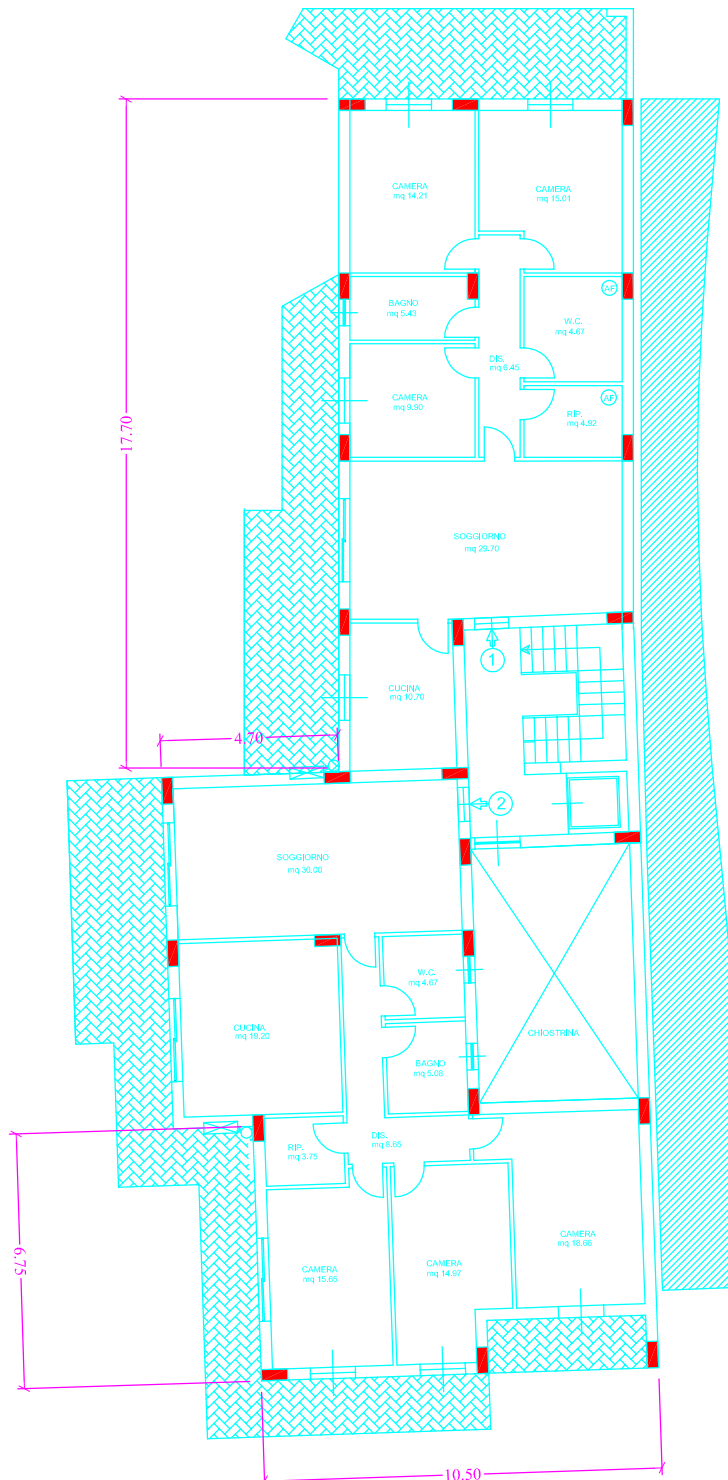

PIANTA TIPO rapp. 1:200

LOTTO L4.3
EDIFICIO "F"


IMPRONTA FABBRICATO mq 292,10
SUPERFICIE AL NETTO DEI LOC. TEC. E SCALE mq 250,00

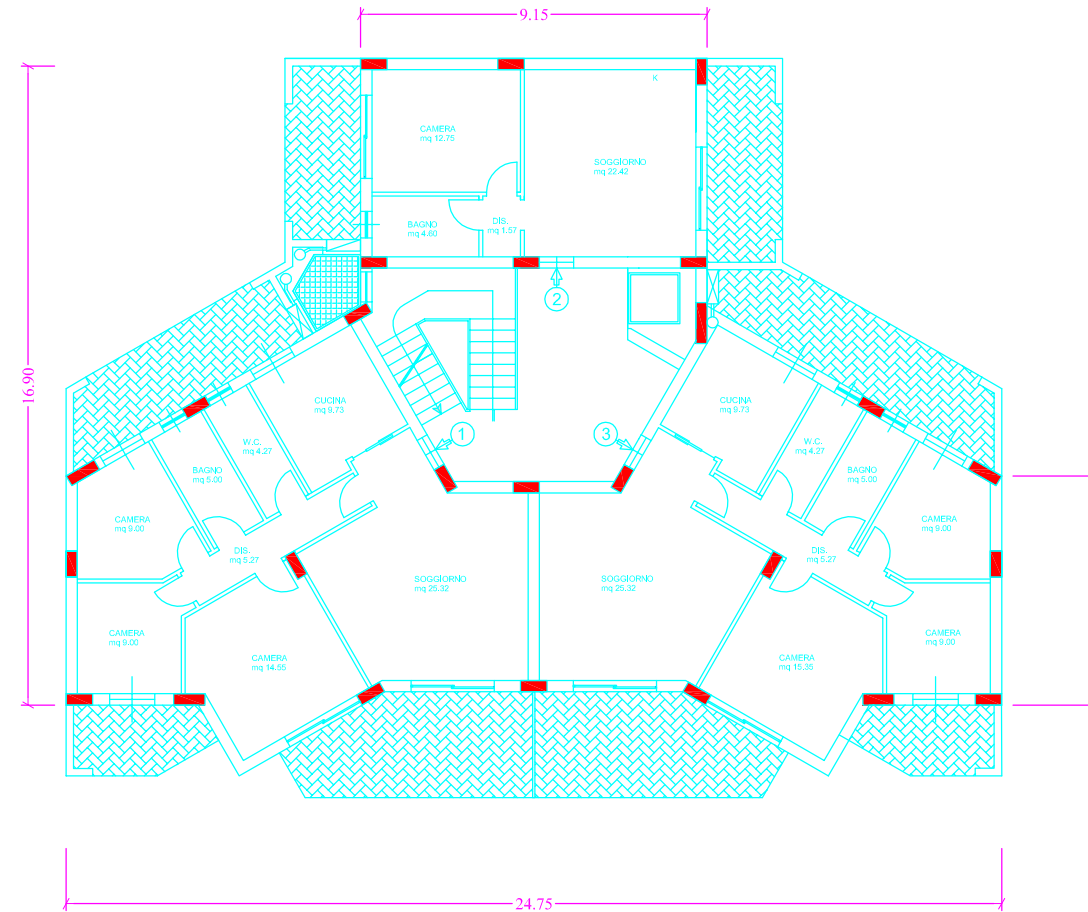

PIANTA TIPO rapp. 1:200

LOTTO L5.7


IMPRONTA FABBRICATO mq 151,50
SUPERFICIE AL NETTO DEI LOC. TEC. E SCALE mq 125,00

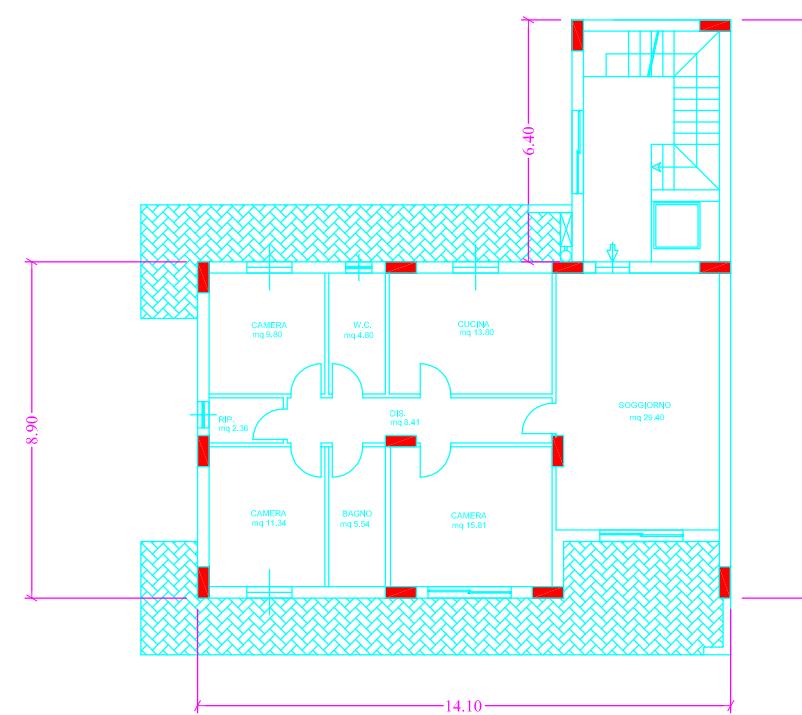

PIANTA TIPO rapp. 1:200

LOTTO L4.3
EDIFICIO "G"

IMPRONTA FABBRICATO mq 302,10
SUPERFICIE AL NETTO DEI LOC. TEC. E SCALE mq 260,00

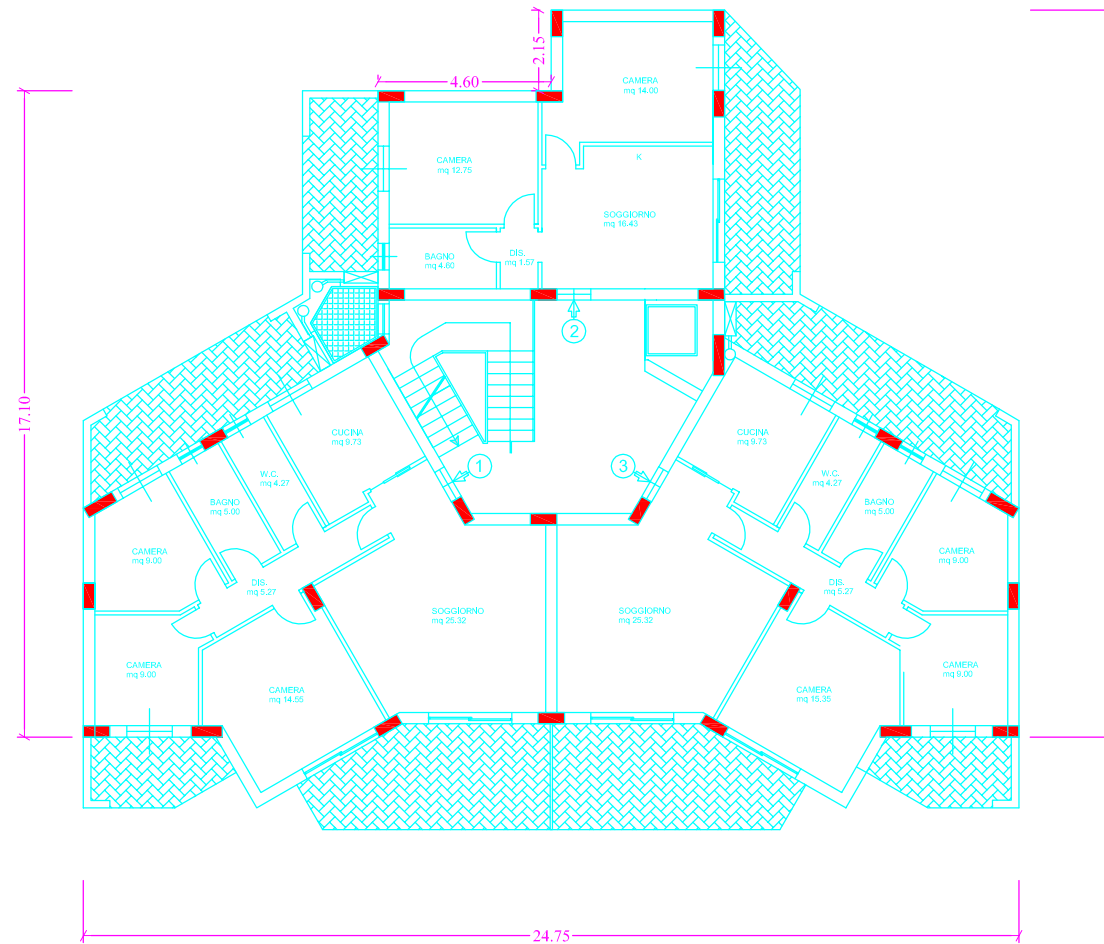

PIANTA TIPO rapp. 1:200

LOTTO L5.8

IMPRONTA FABBRICATO mq 126,50
SUPERFICIE AL NETTO DEI LOC. TEC. E SCALE mq 104,00

