
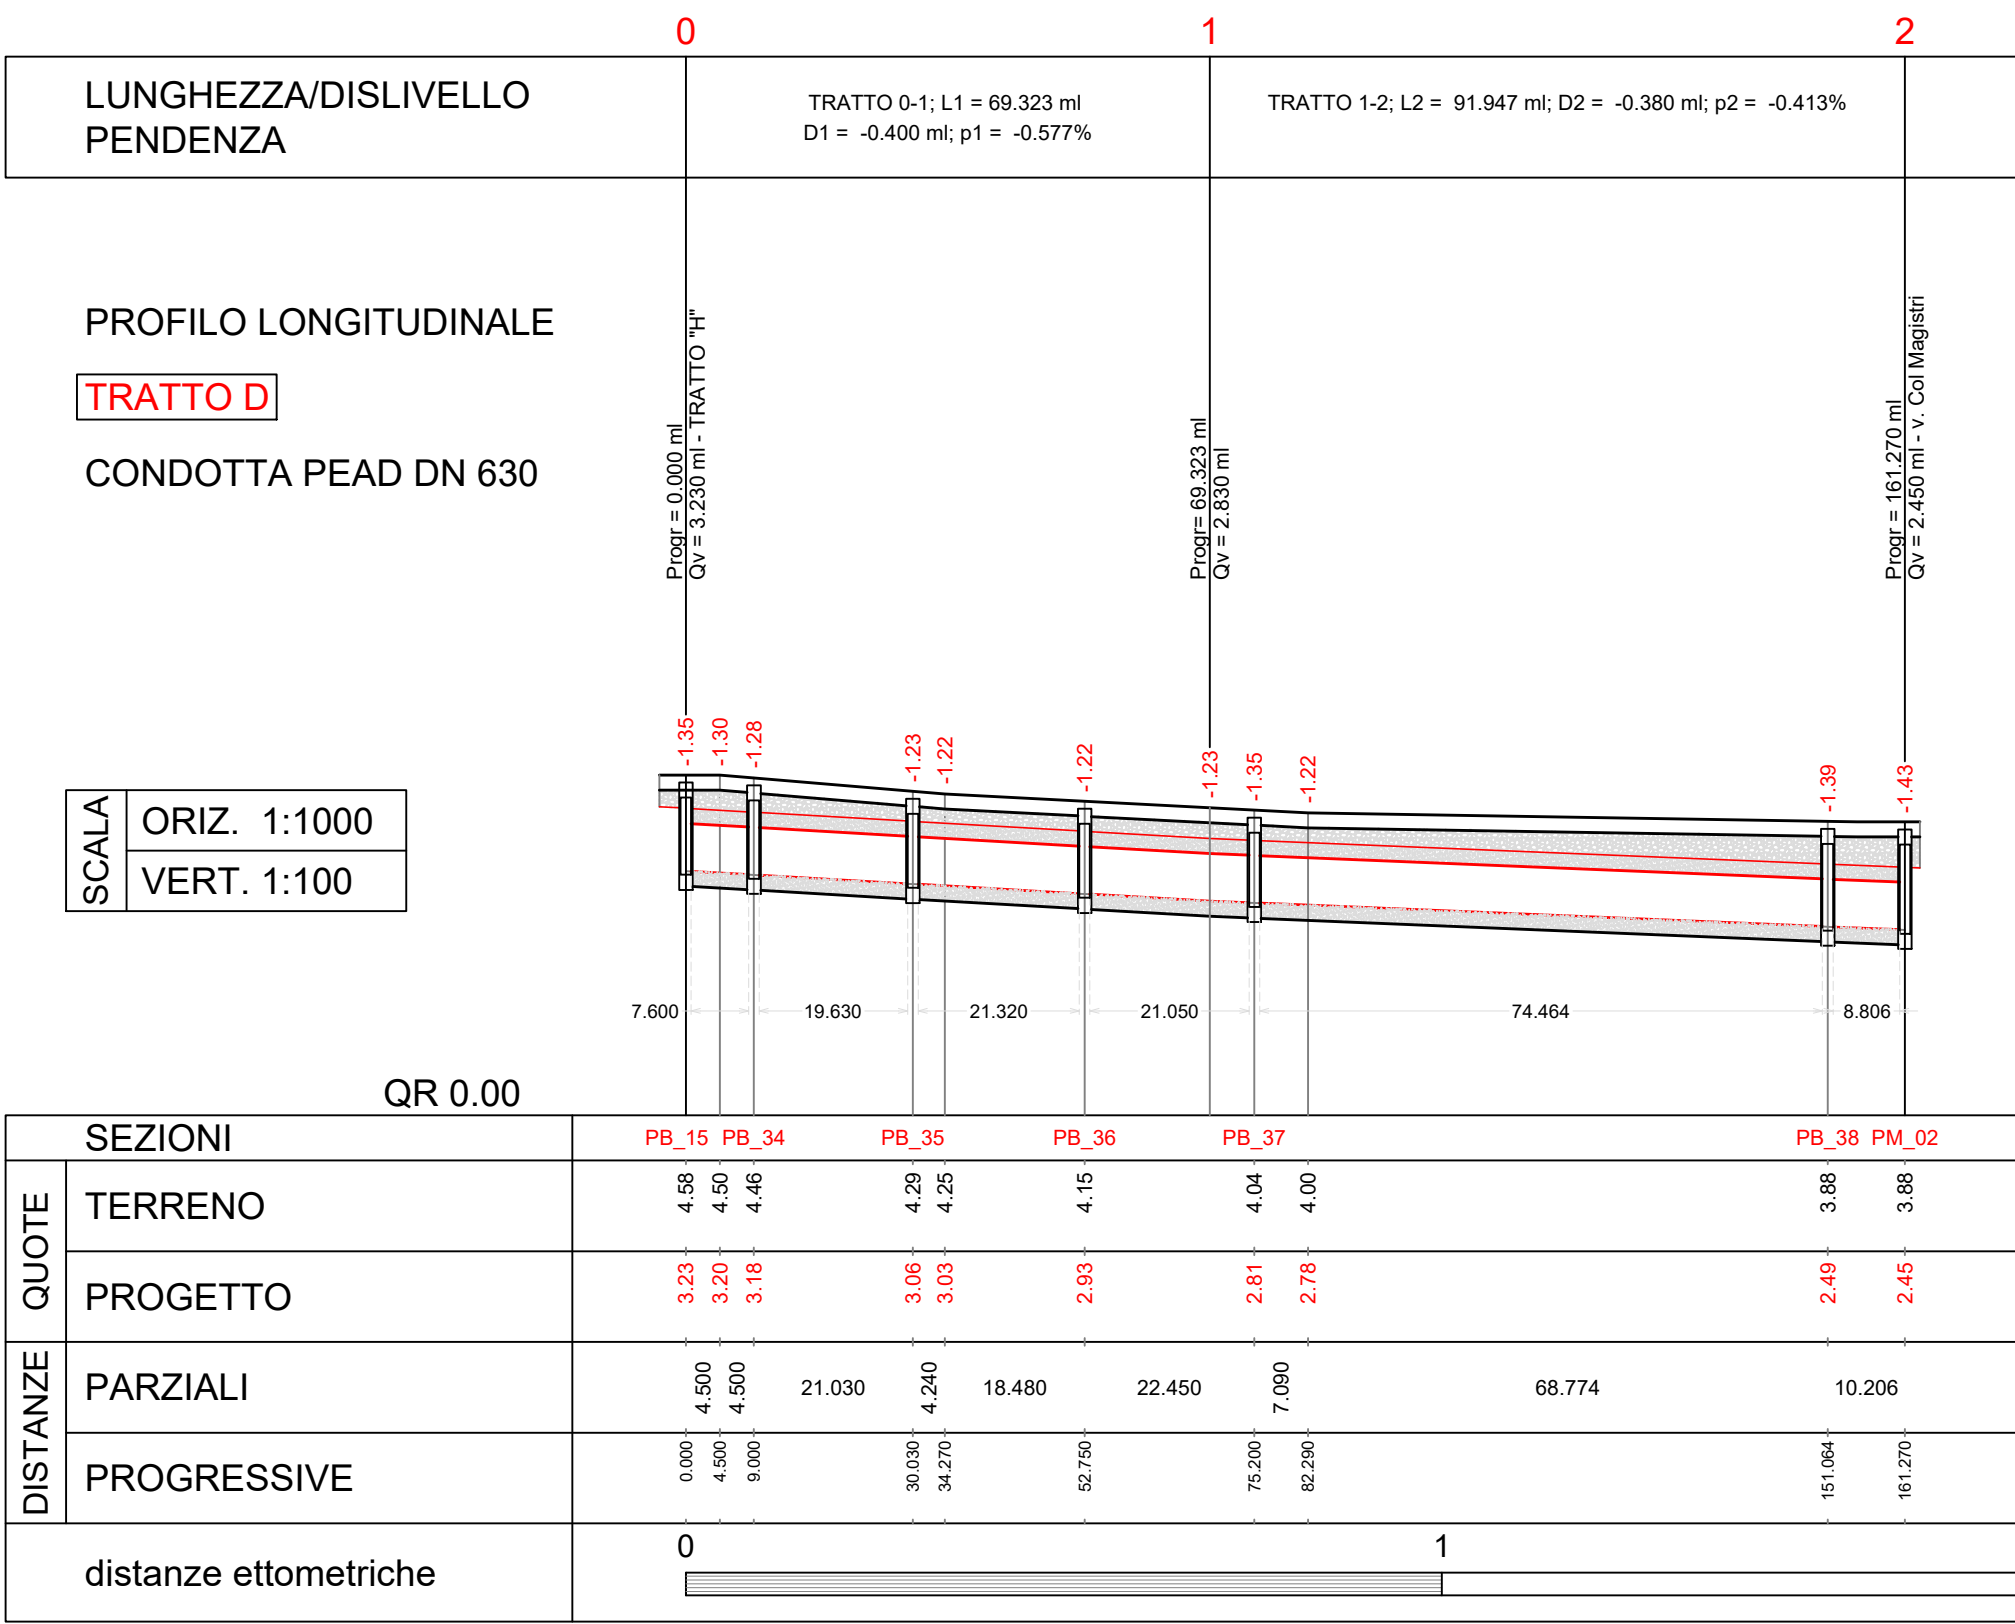
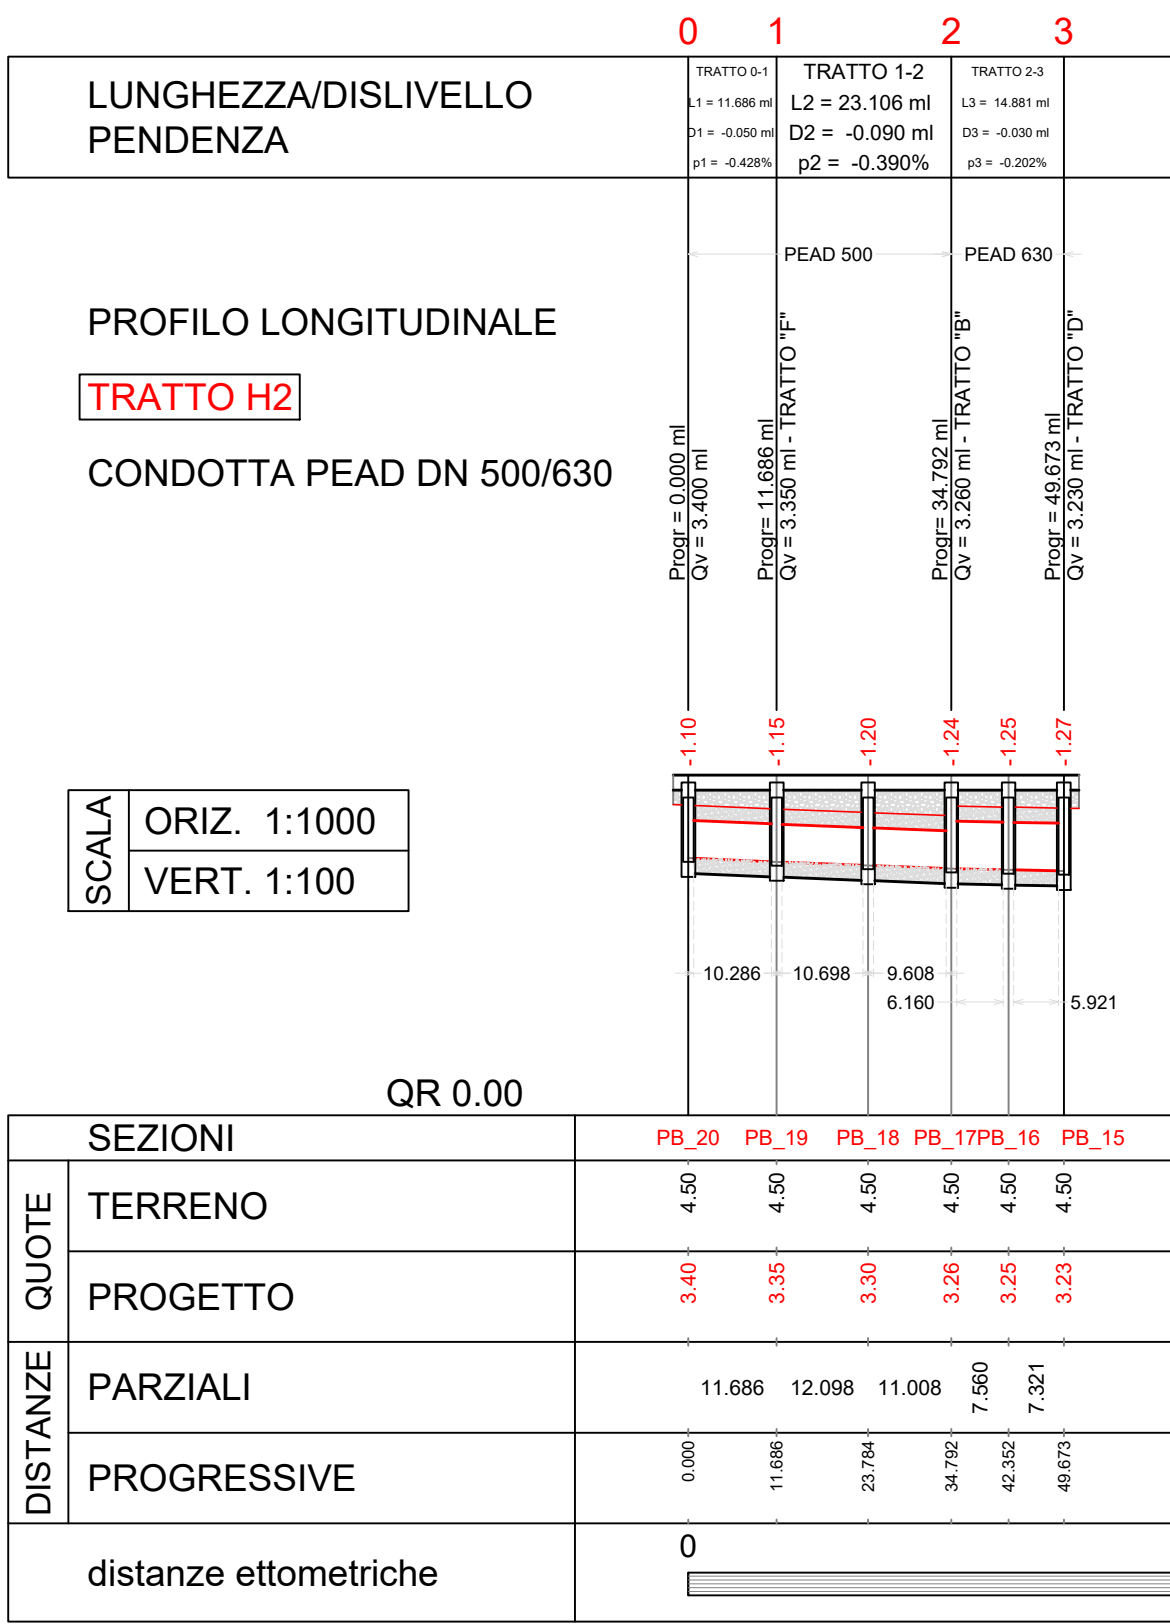
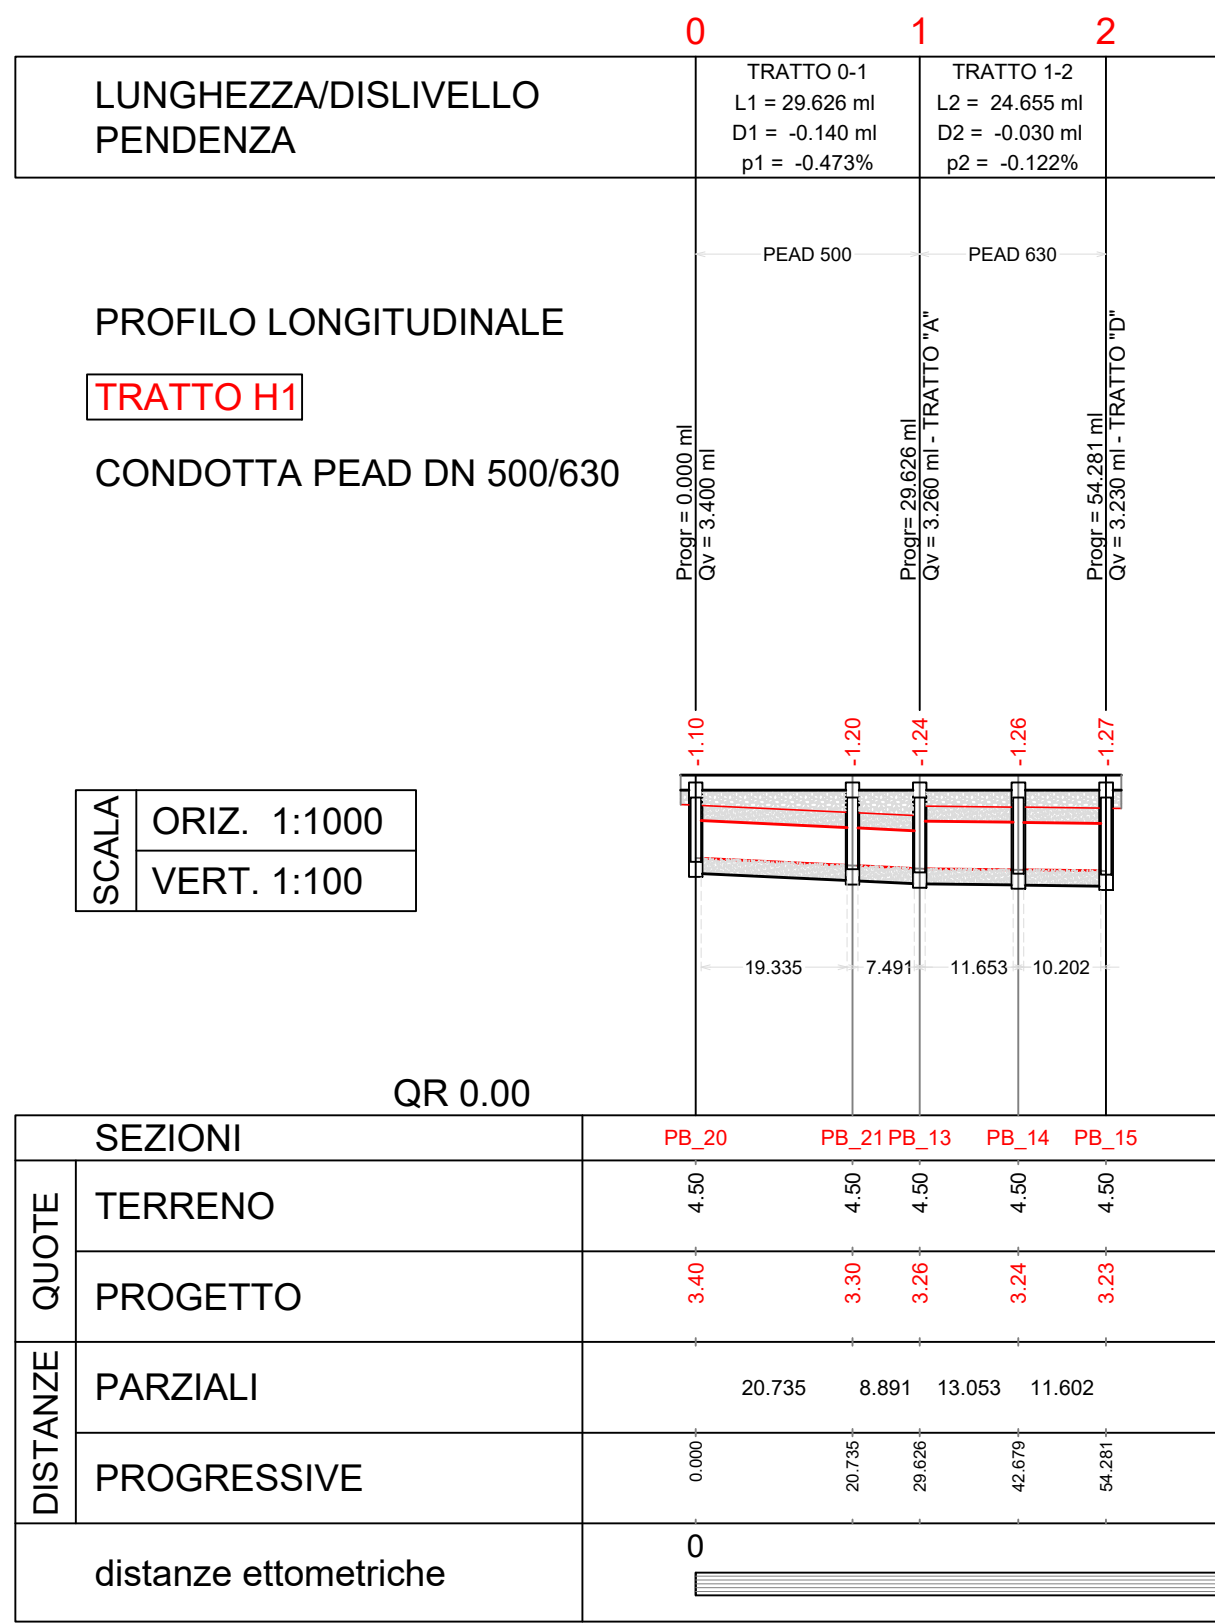
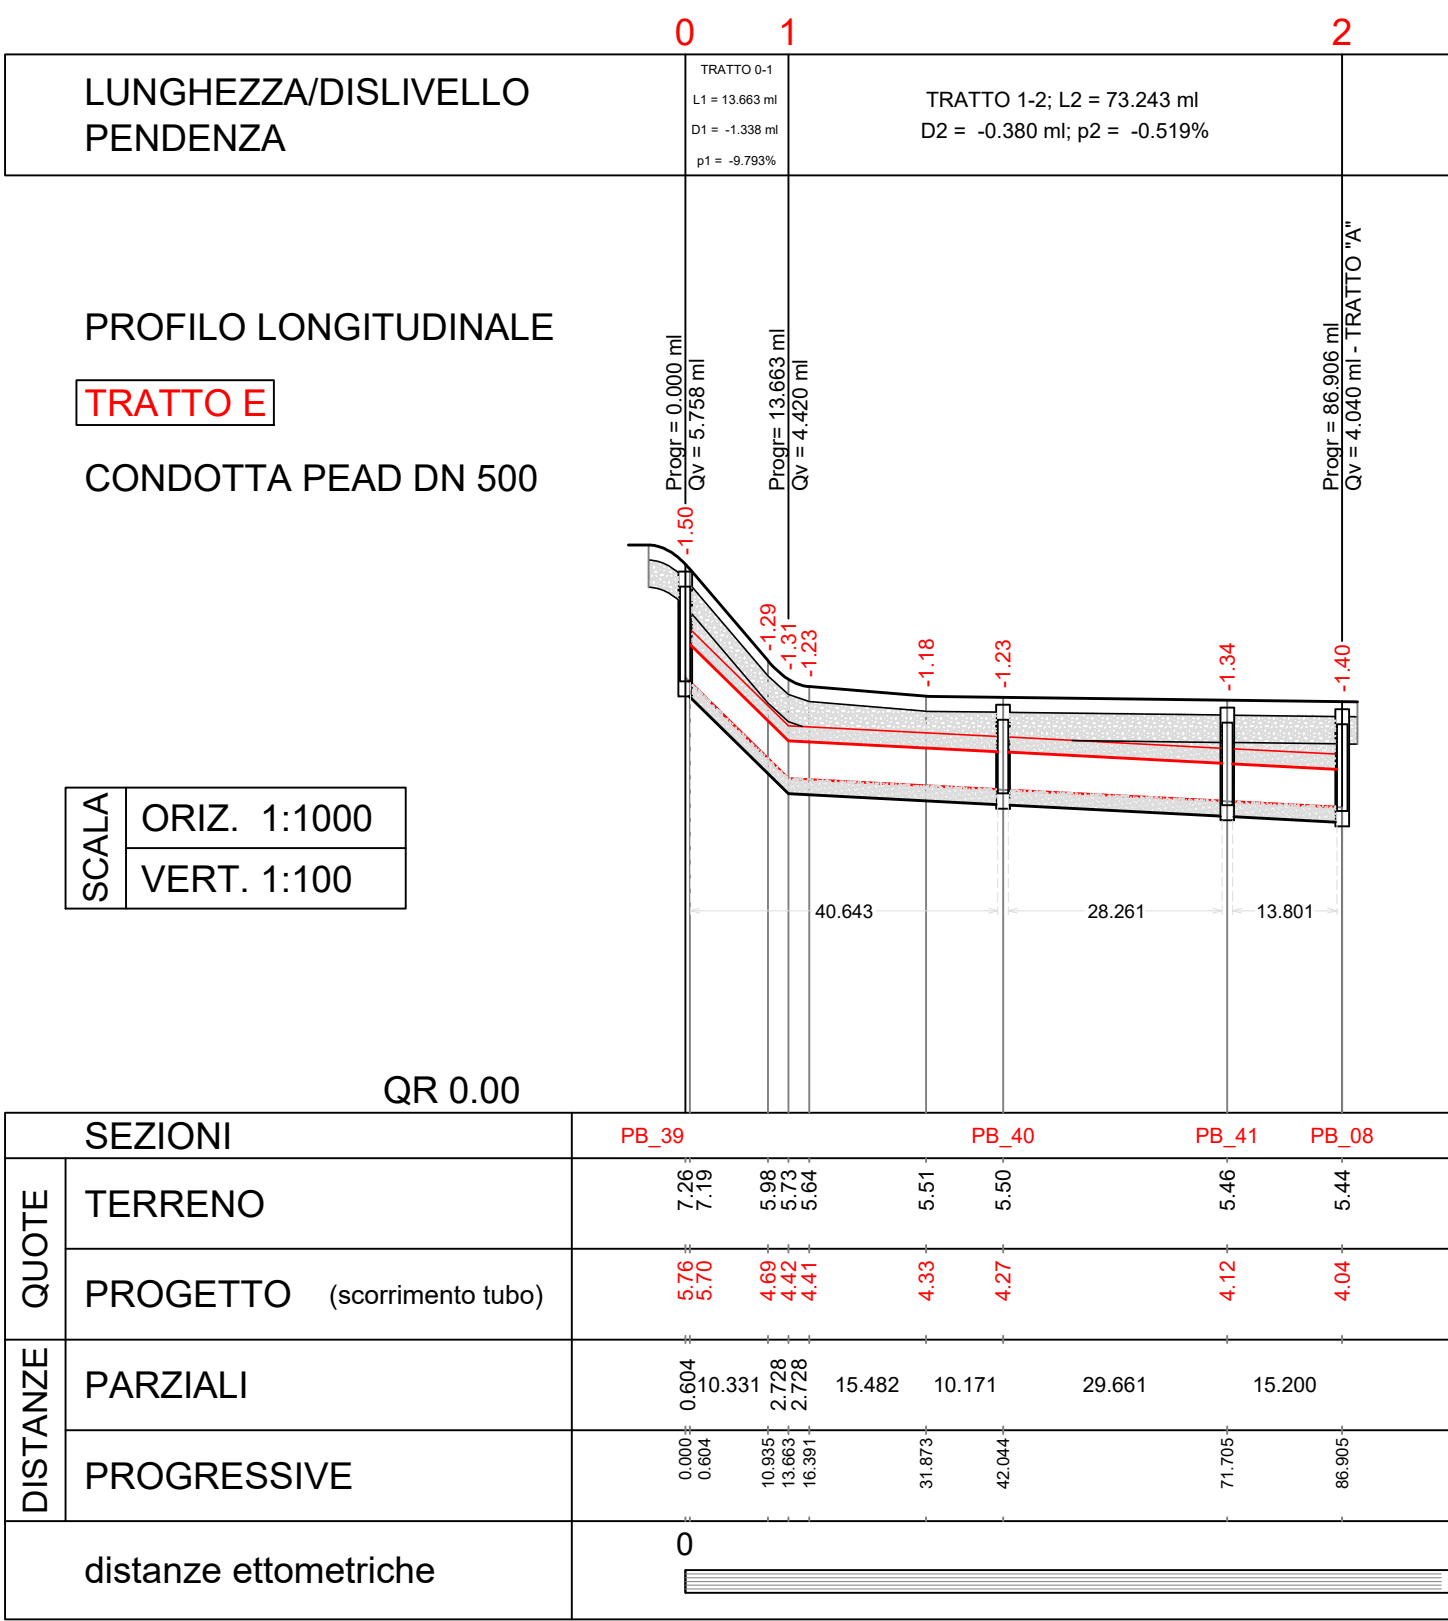
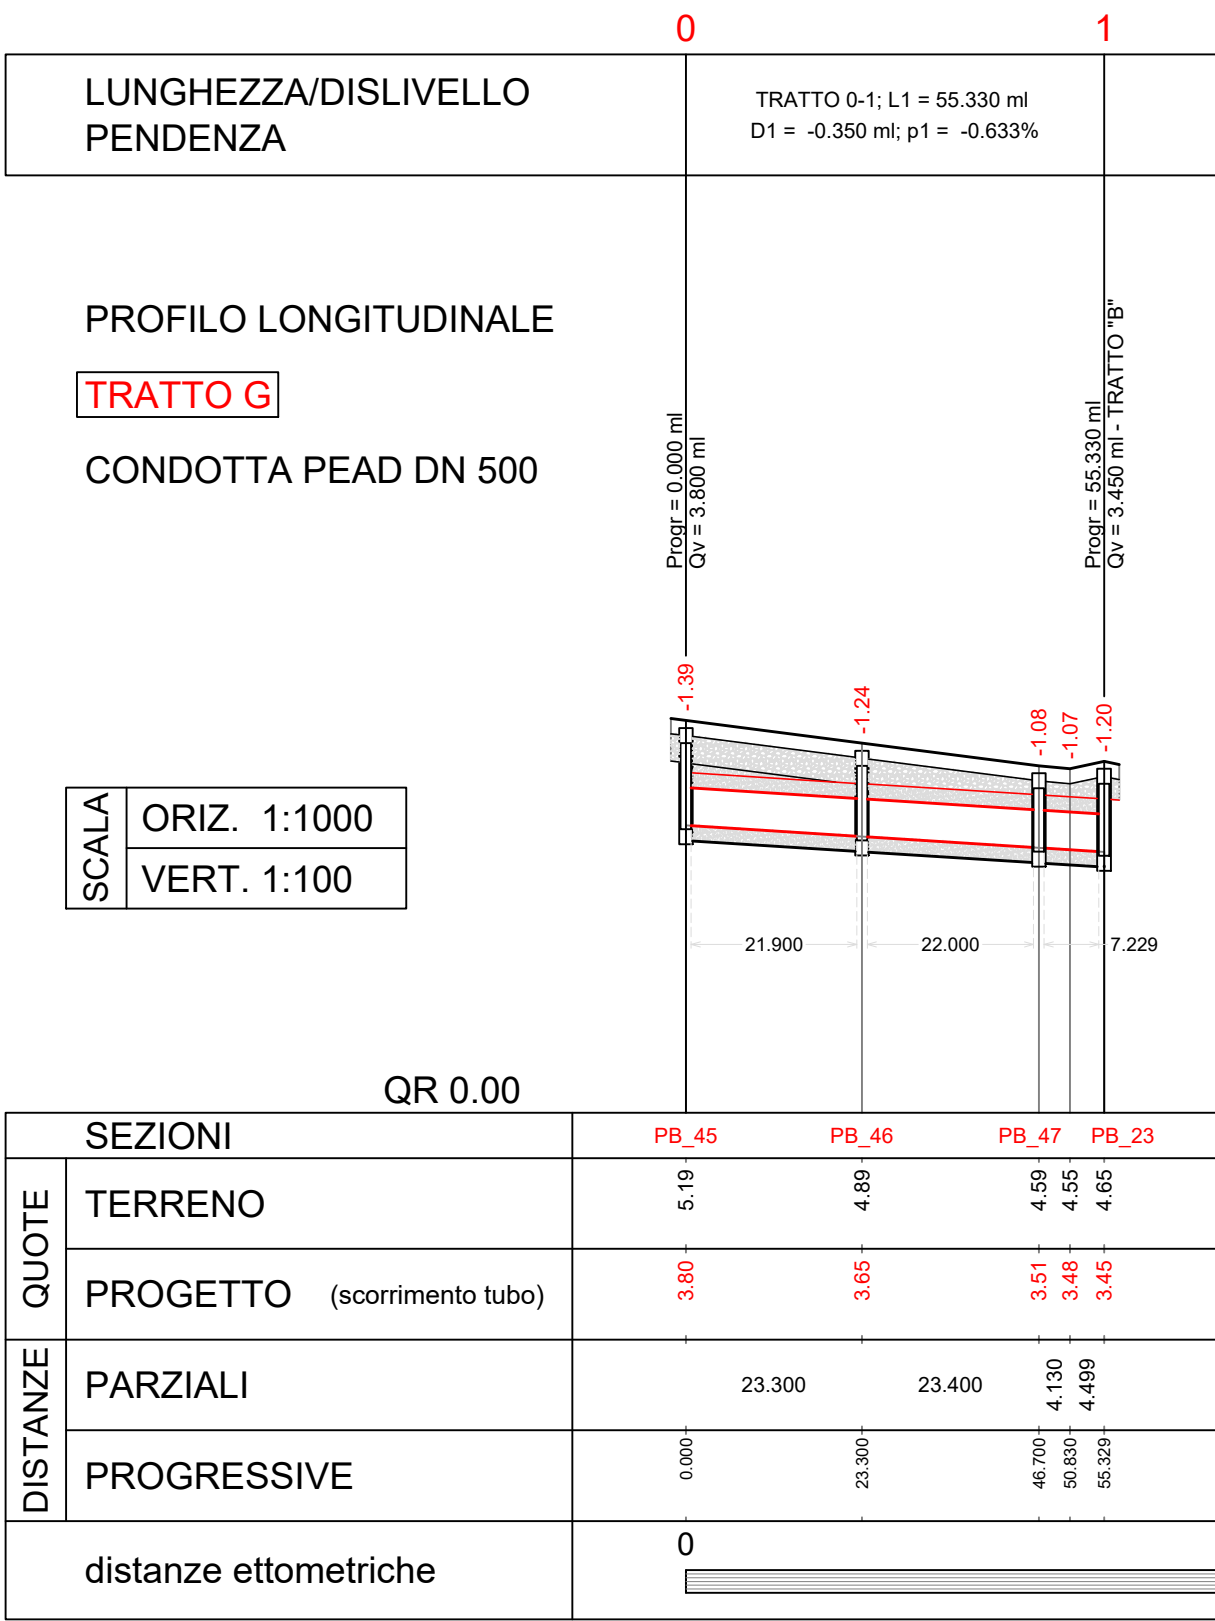
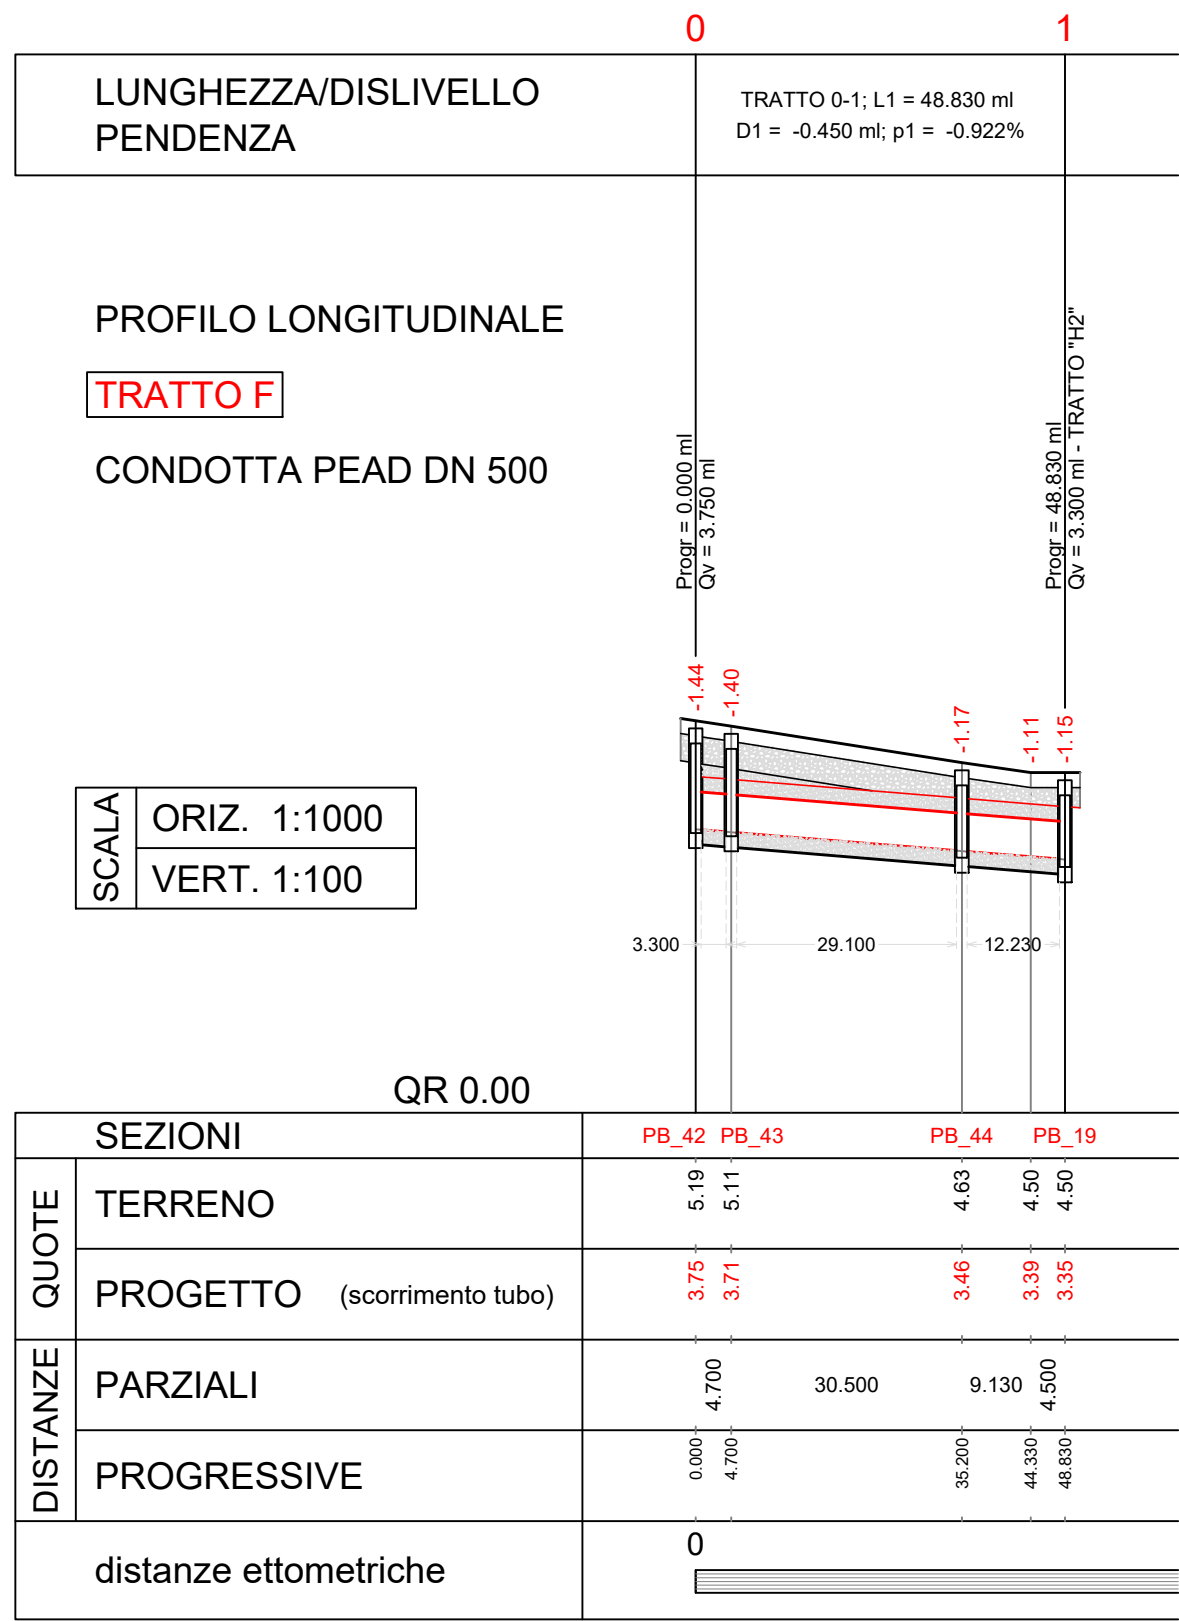
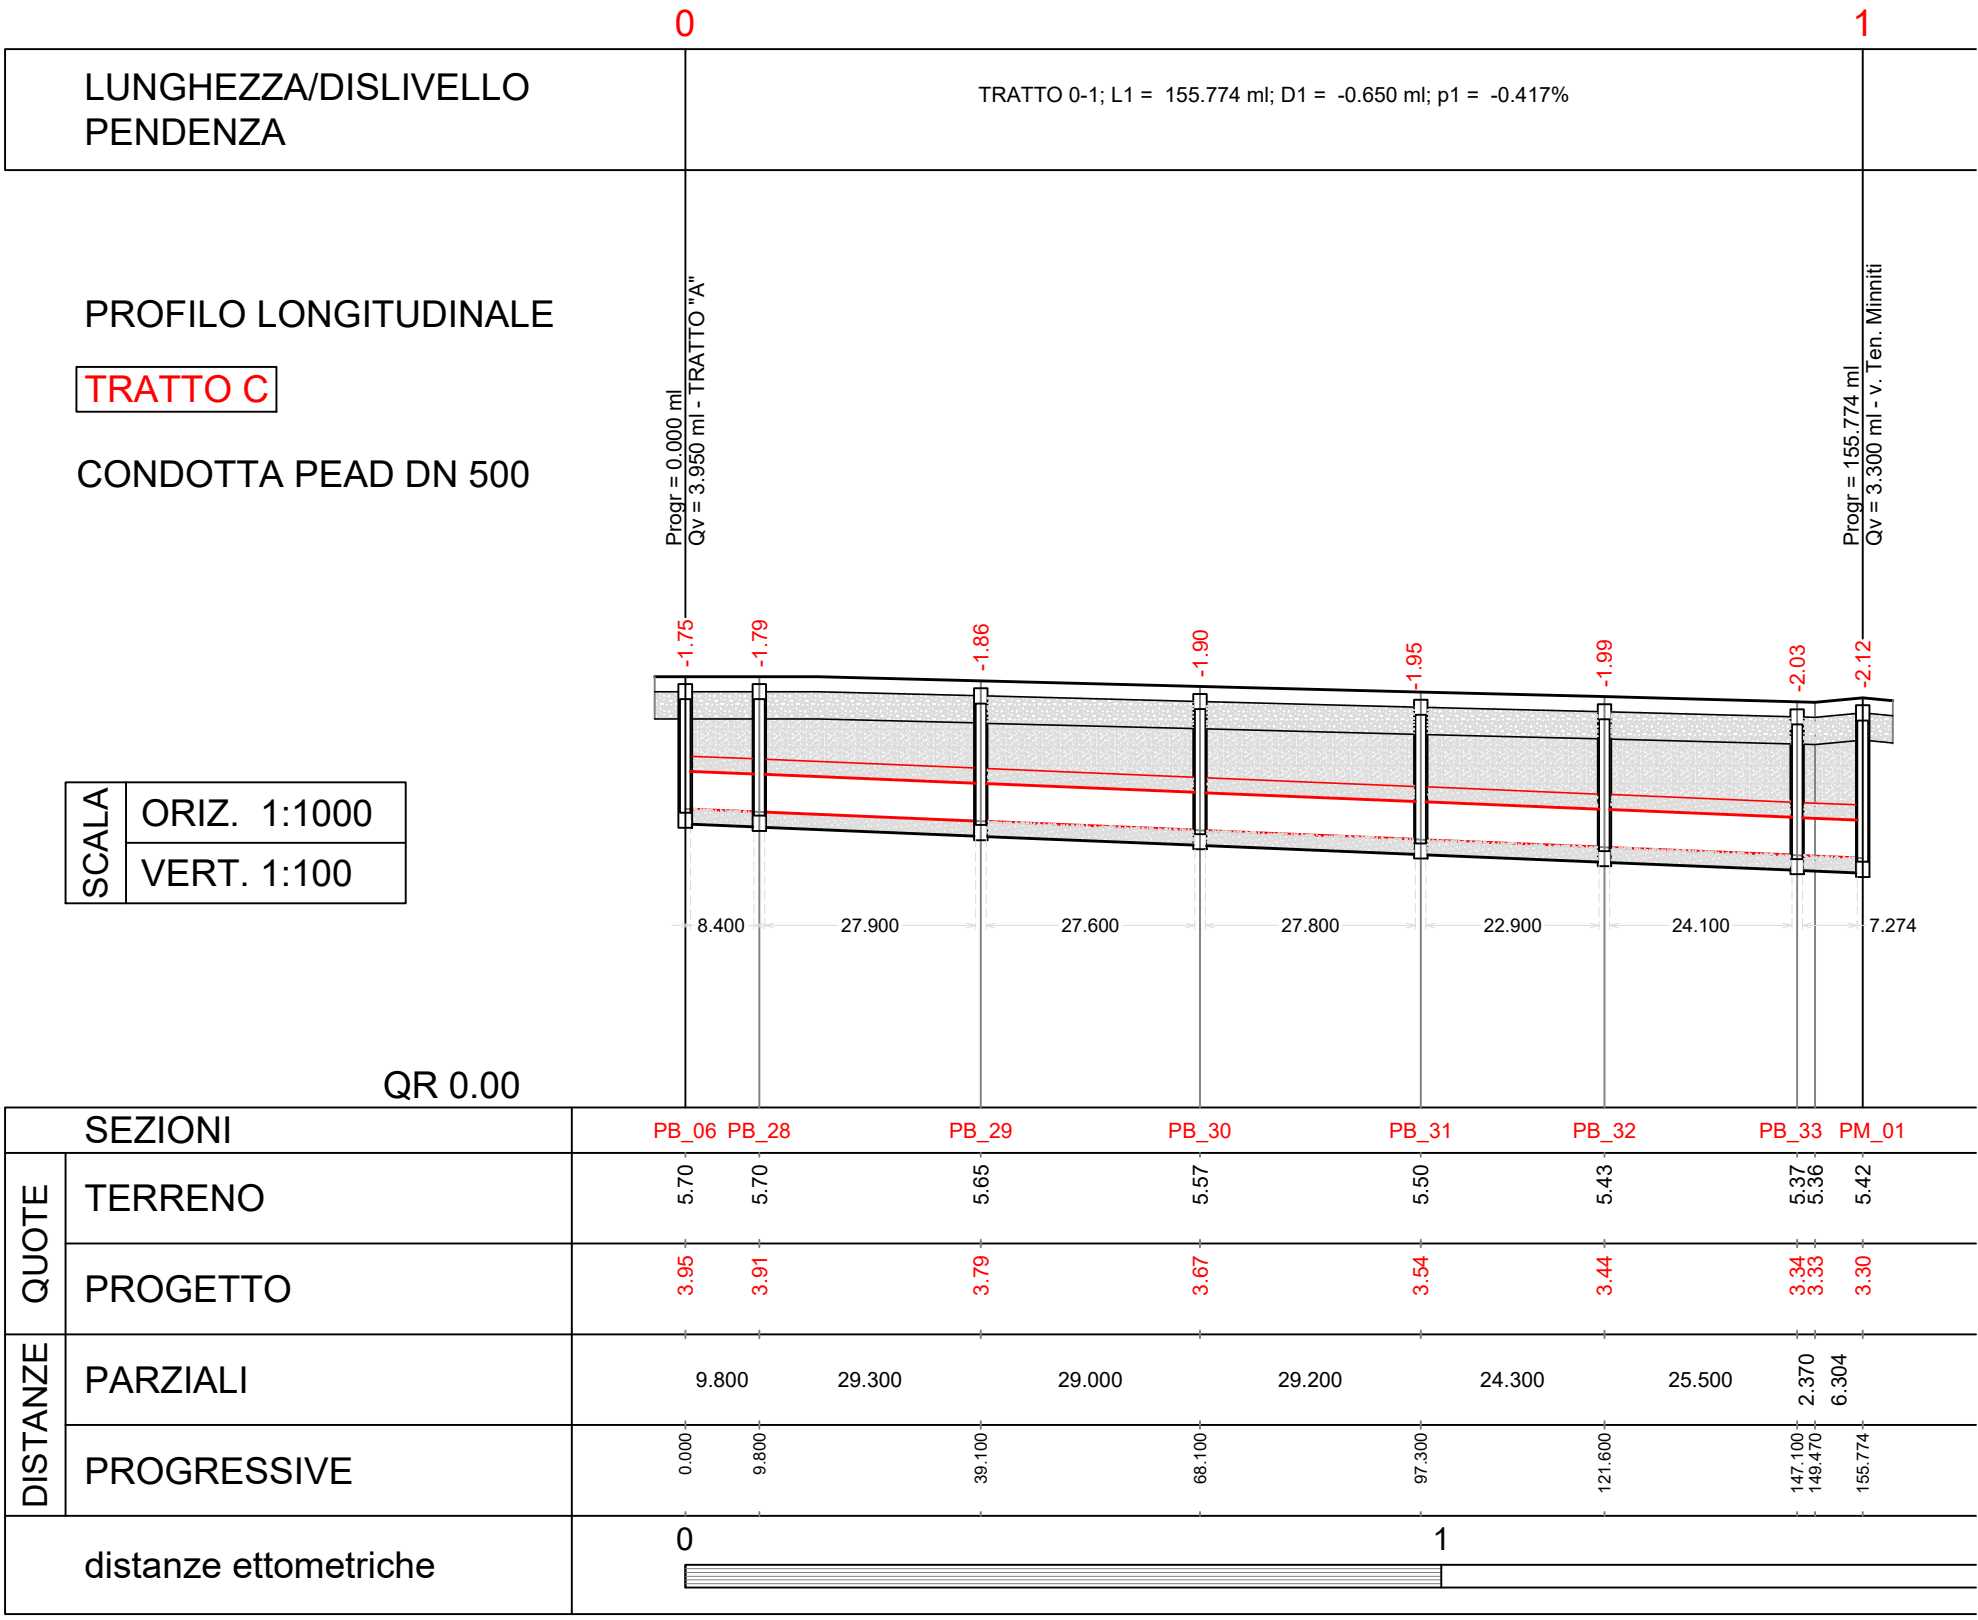
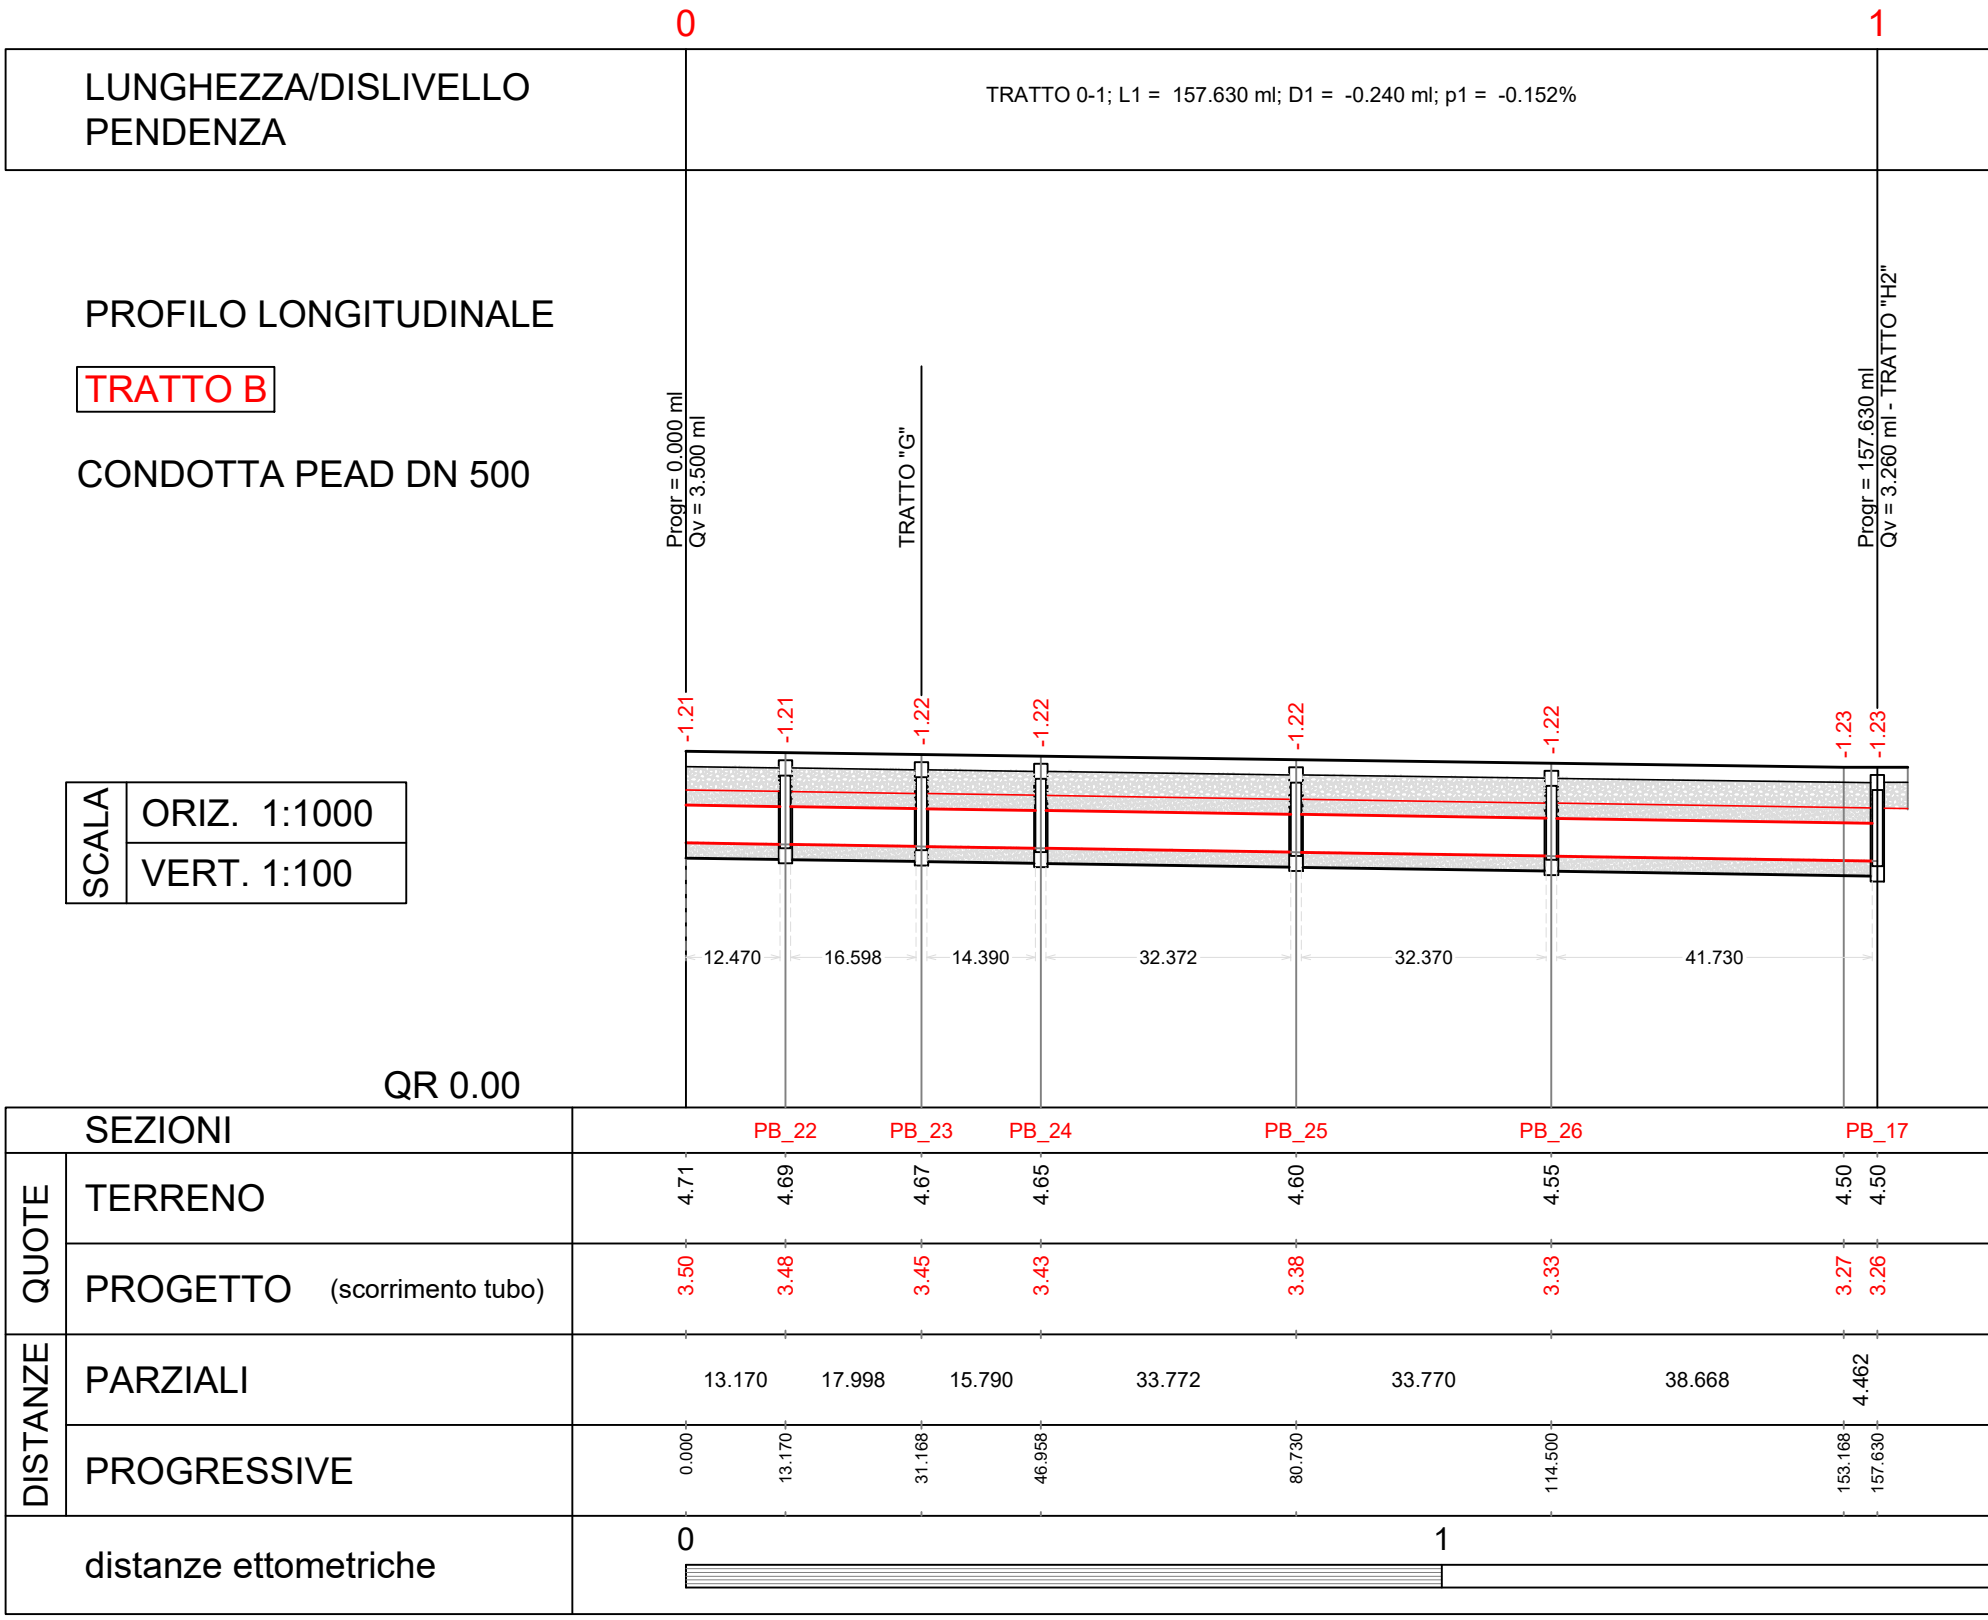


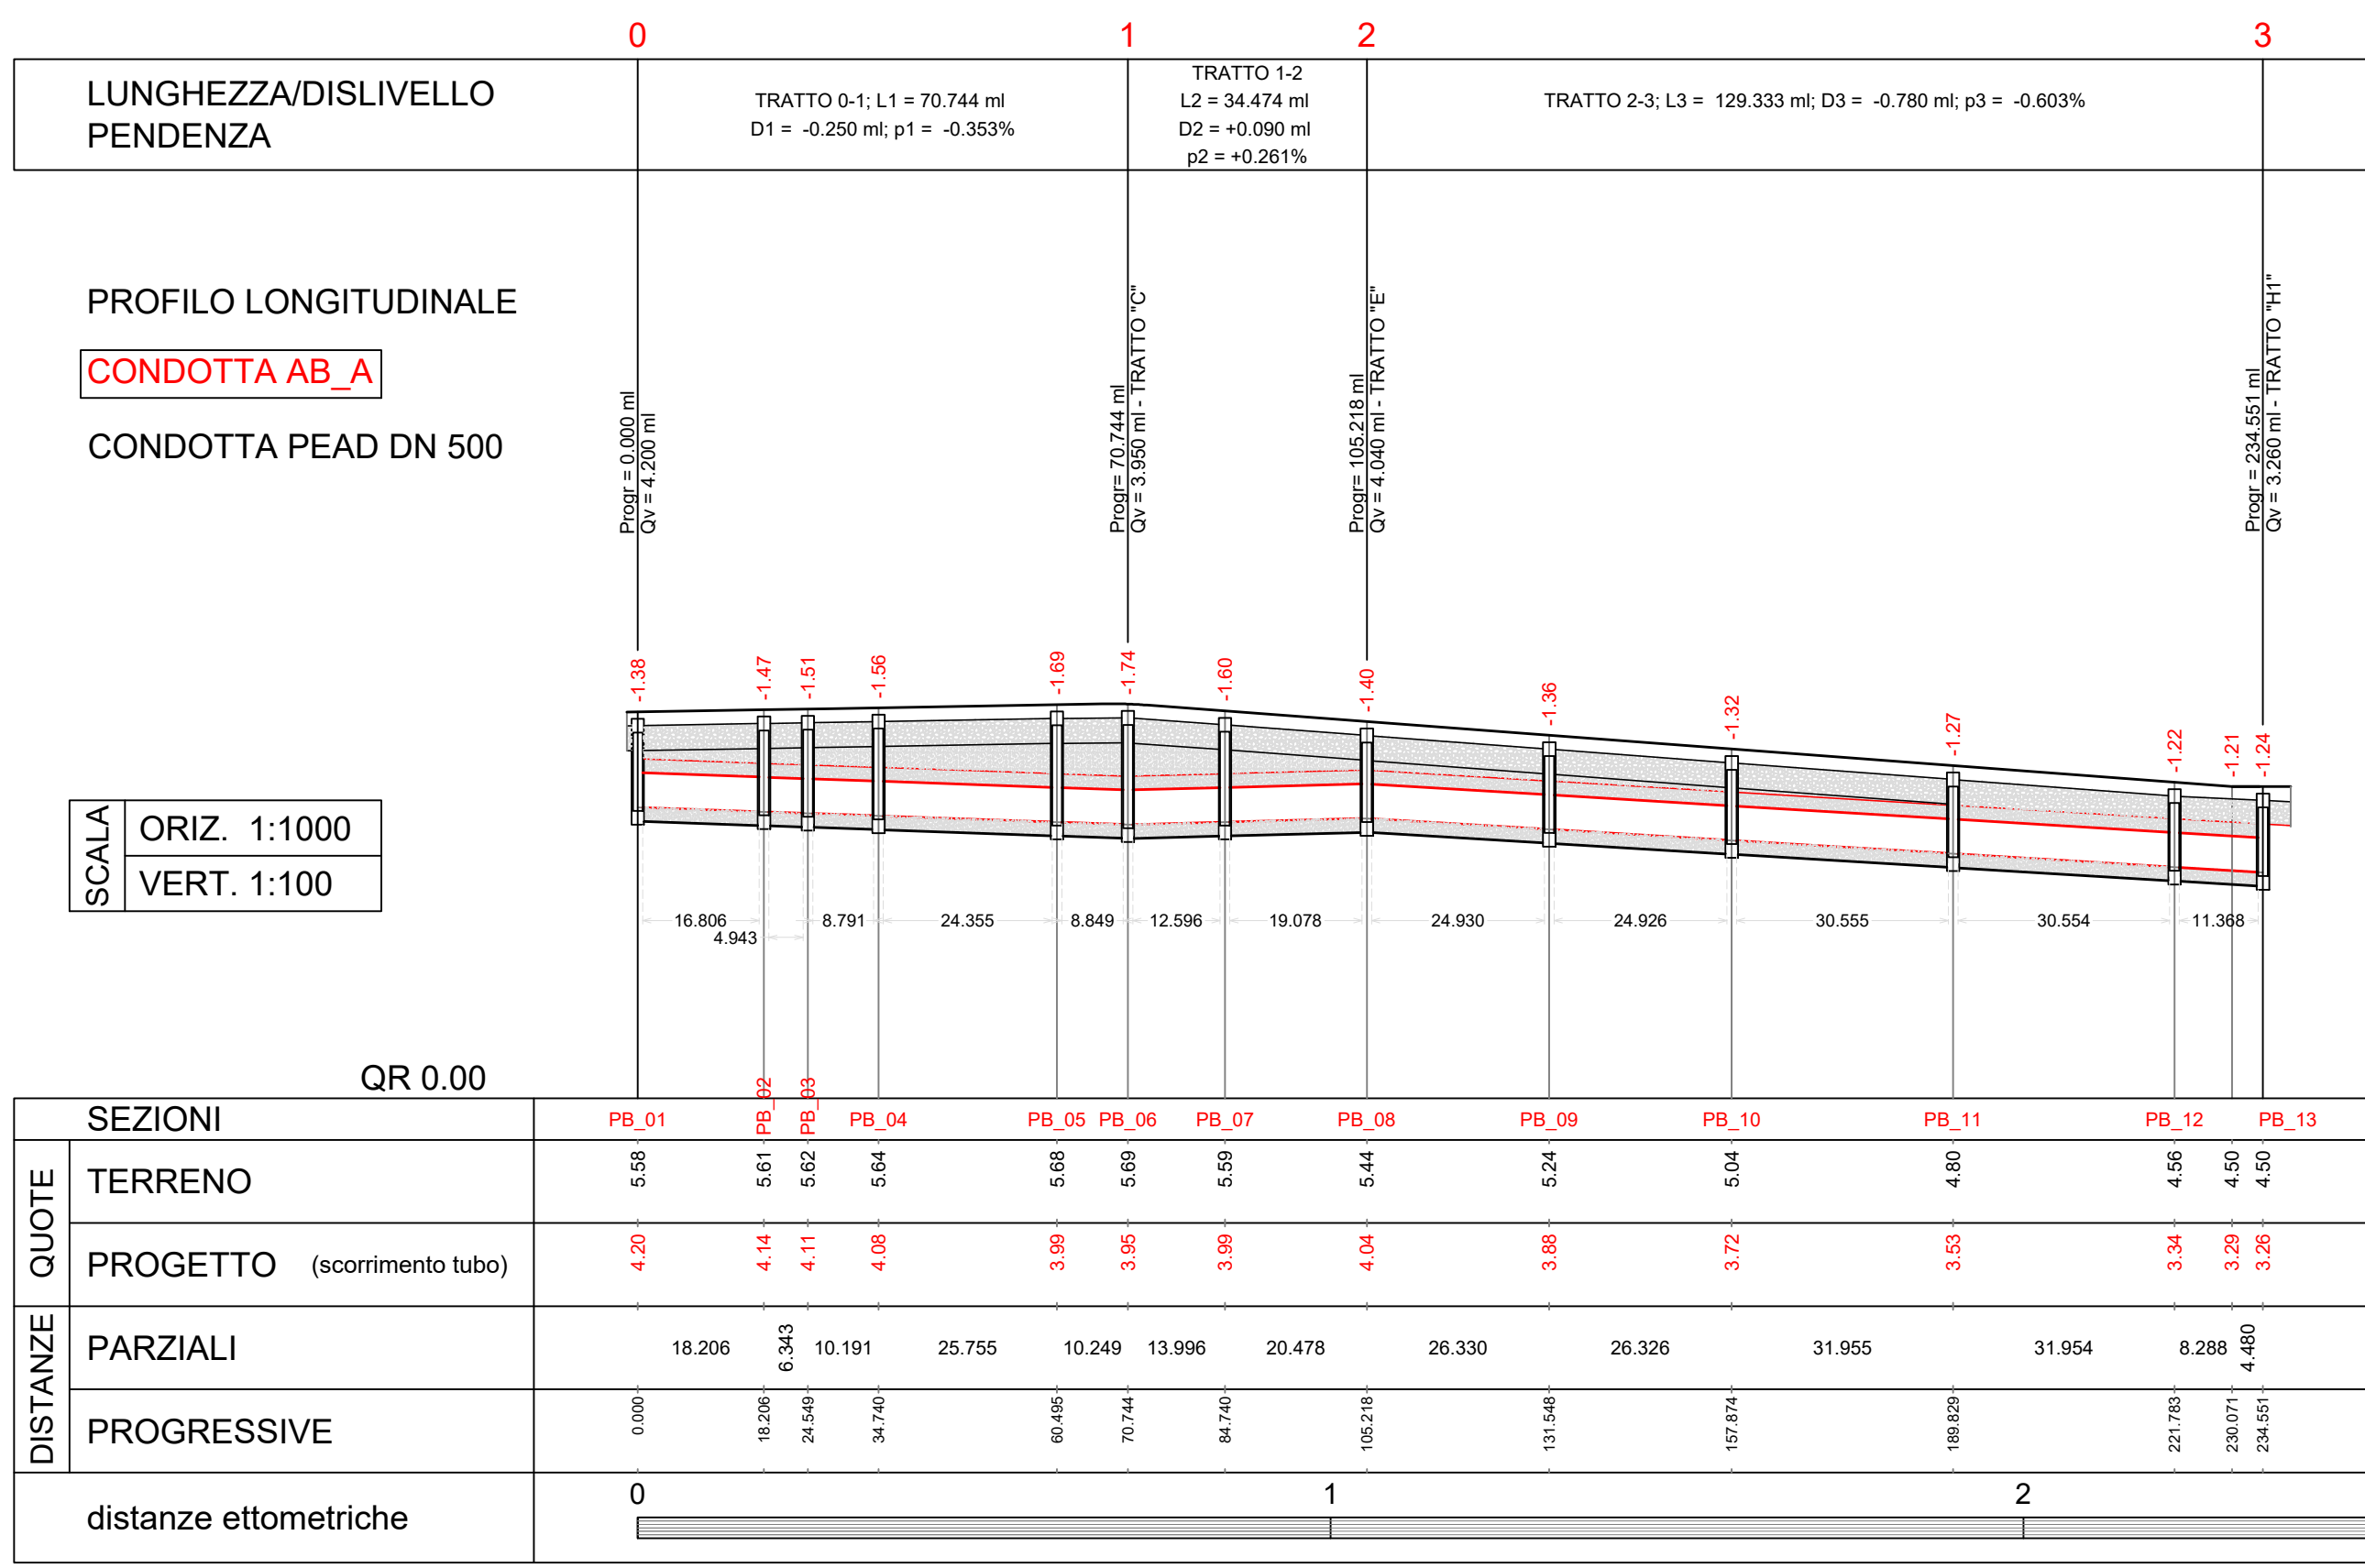

0	GEN 2022	integrazione servizio idrico integrato	A.P.	O.A.
rev	data	descrizione	redatto	approvato

IMPRESA:	PROGETTO						
fago s.r.l. Via Risorgimento, 70 88057 - Milazzo (ME)	LOTTIZZAZIONE DENOMINATA "SAN GIOVANNI CDA PORTICATO", UBICATA NEL COMUNE DI MILAZZO, COMPRESA TRA LA VIA TEN. MINNITI, LA VIA MAG. CASPARRO, L'EX TRACCIATO FERROVIARIO E IL VIALE SICILIA.						
COMITENTE:	ELABORATI:						
fago s.r.l. ed altri	FOGNATURA ACQUE BIANCHE - profili longitudinali						
IDENTIFICATIVO / documento n.							
commessa	spz. dist.	elaborato	rev	formato	pagina	scala	torre
038-gar-017-R00		17		1 di 1		1:1000	17.b
AUTOCAD 2008		pi. scale:		1:1			
file:		C:\UT3\DOO_038_SAN GIOVANNI					
Questo documento è di proprietà della fago s.r.l. e non può essere copiato o ristampato senza permesso scritto dalla fago s.r.l.							

PROGETTISTA ARCHITETTONICO (Ing. Antonio OLIVA)
PROGETTISTA ARCHITETTONICO (Arch. Paolo ALLEGRA)