
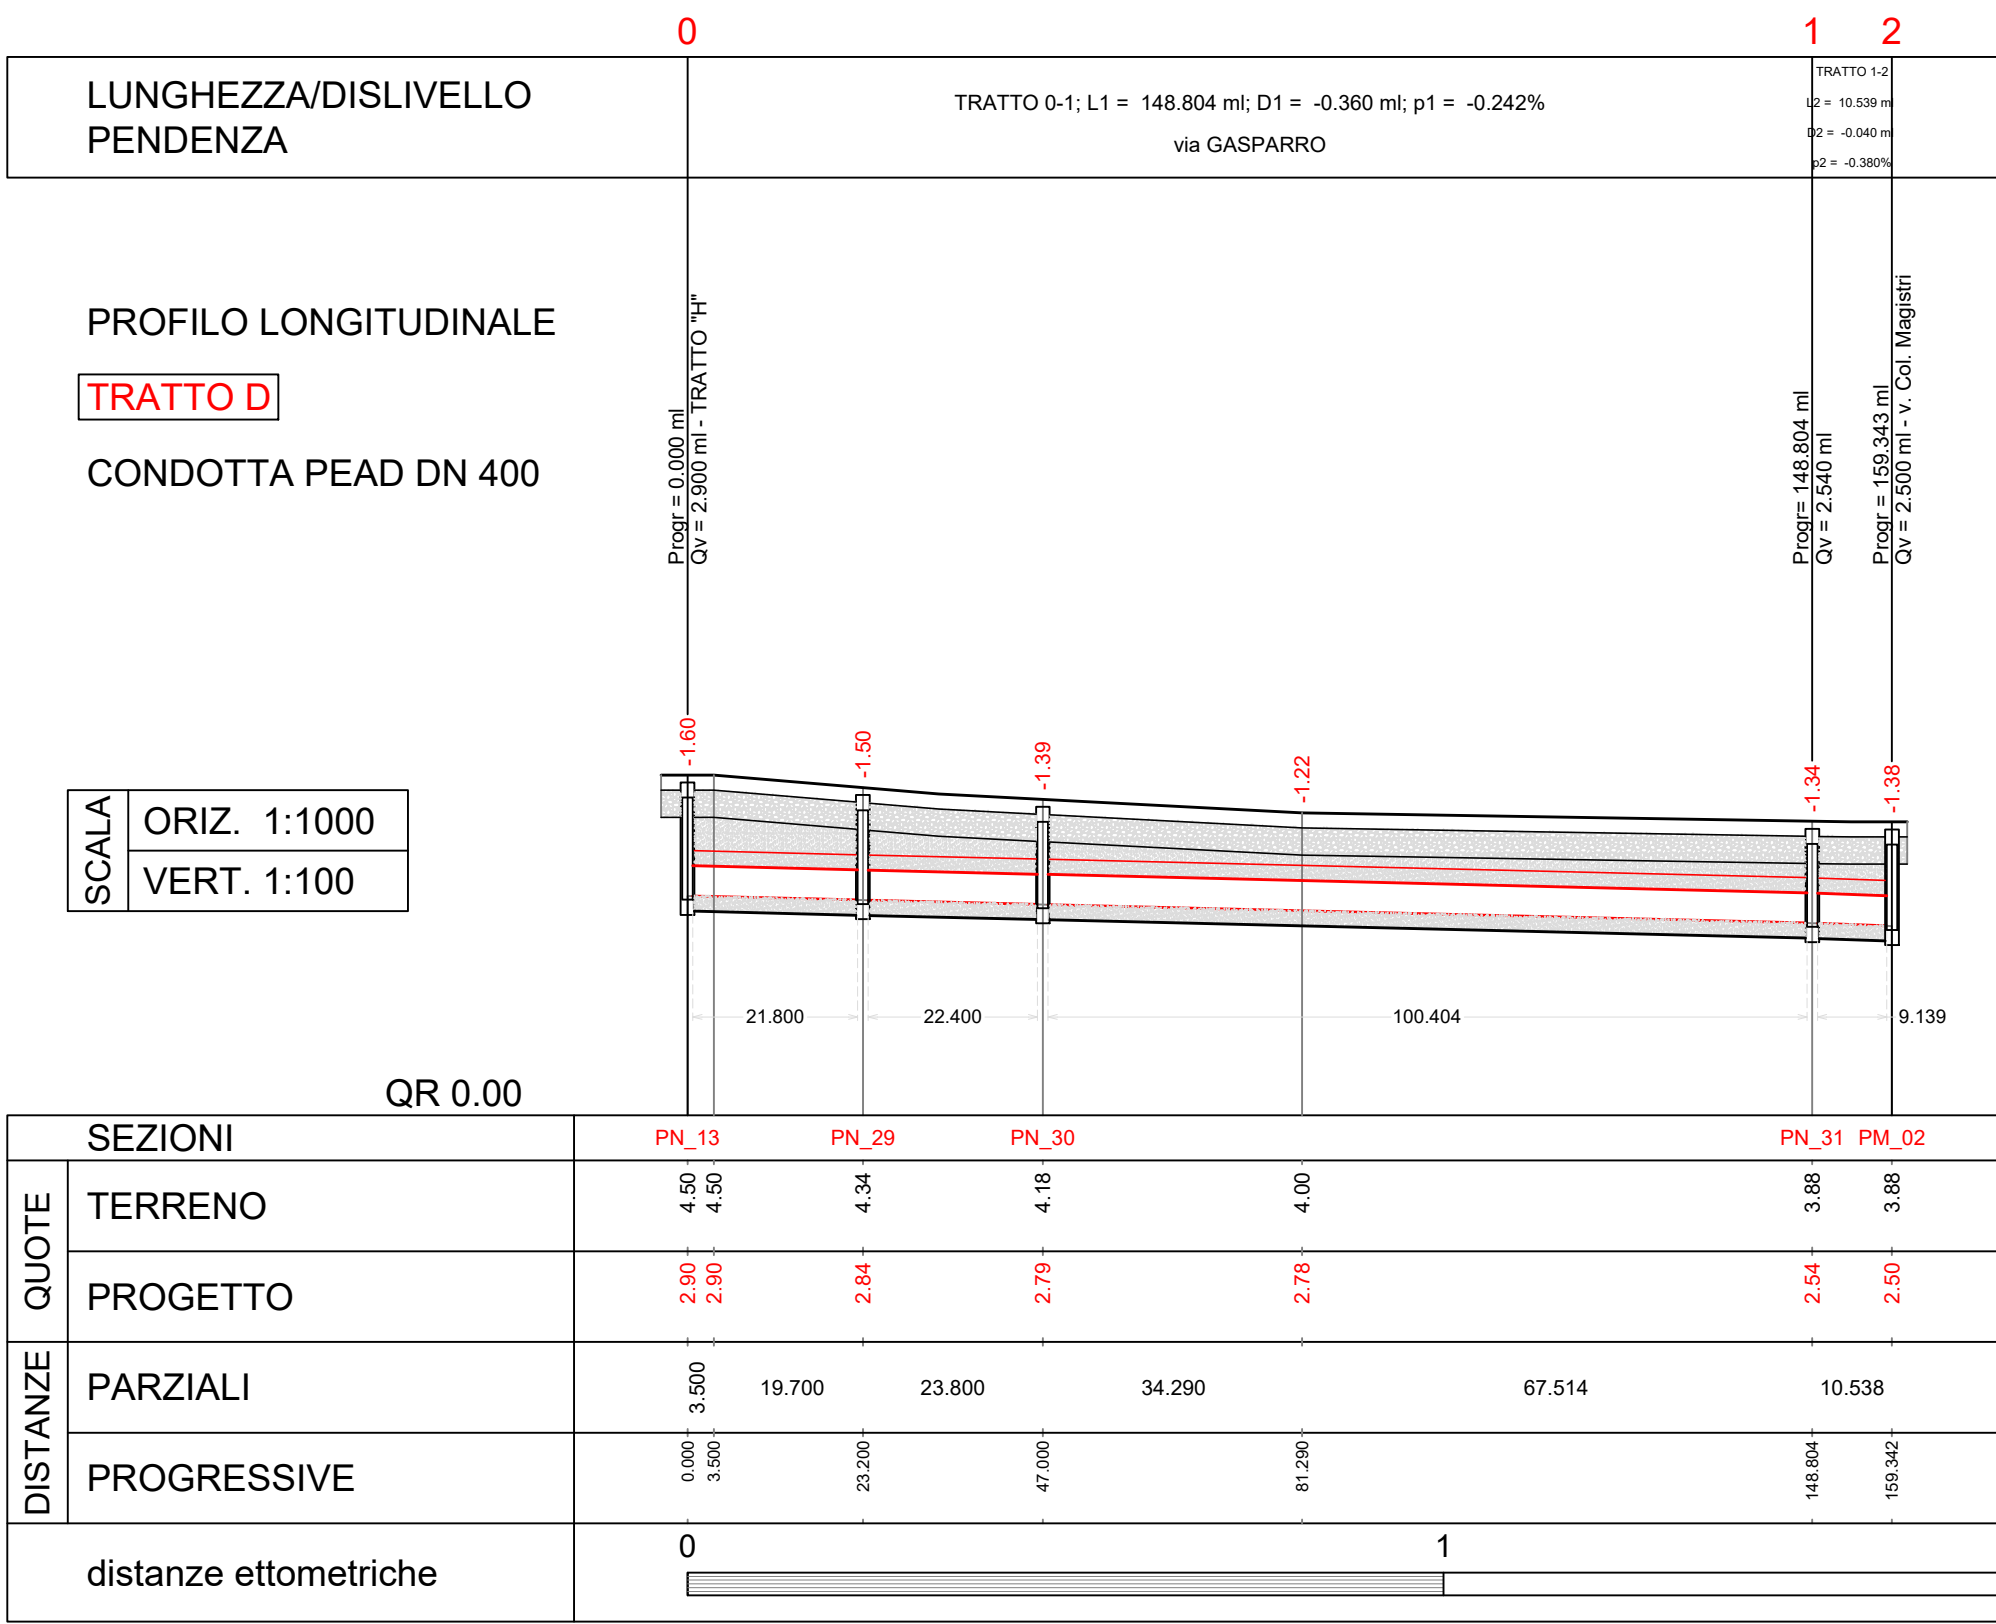
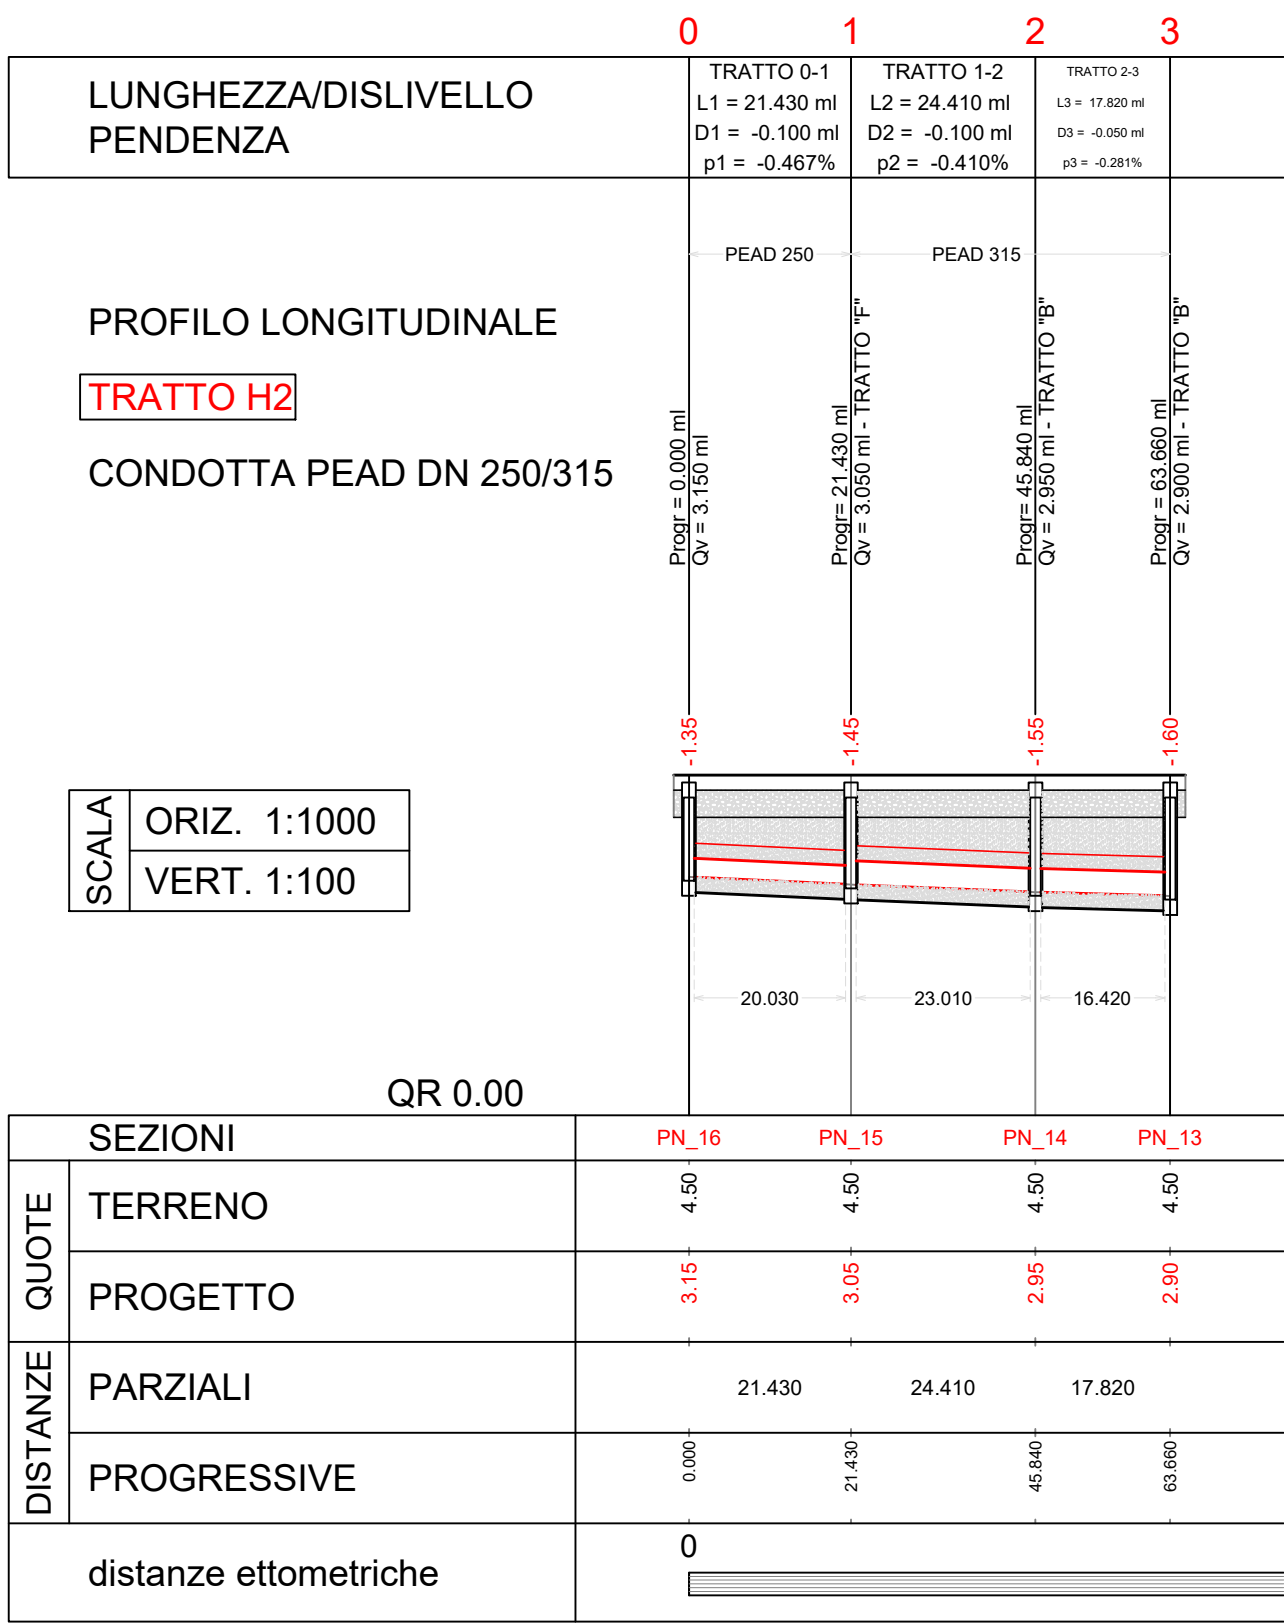
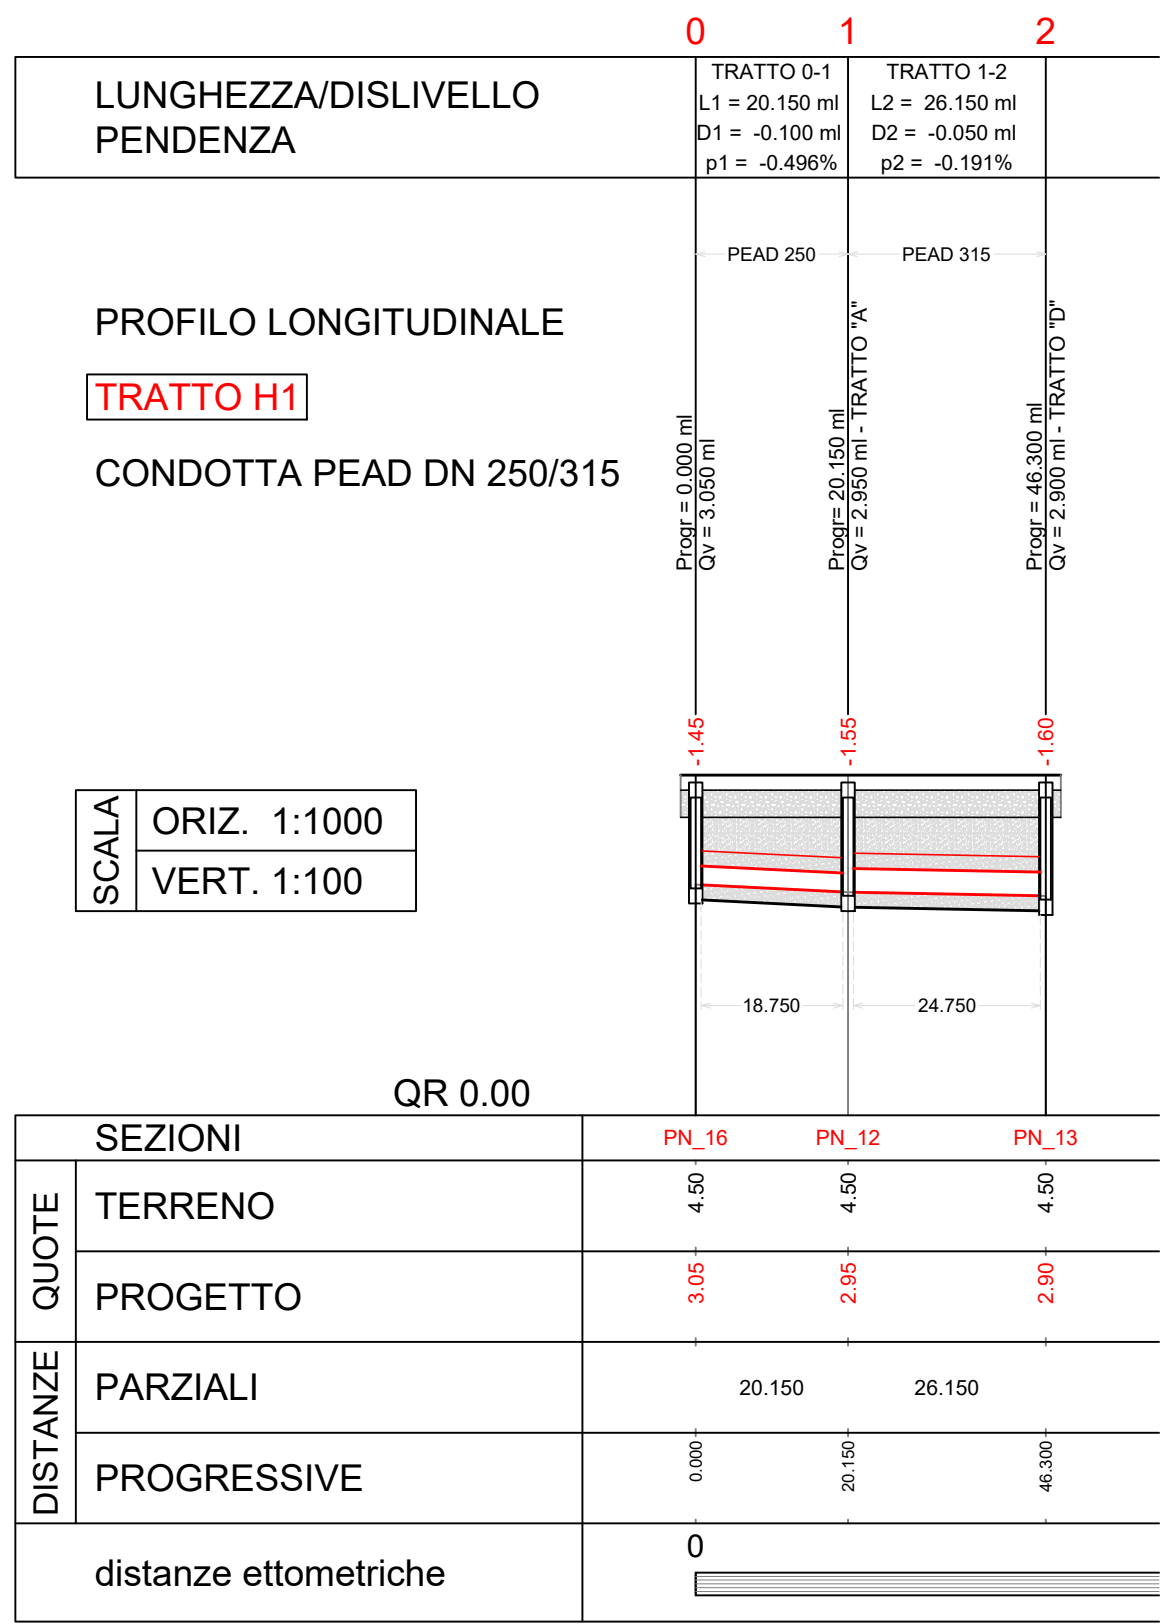
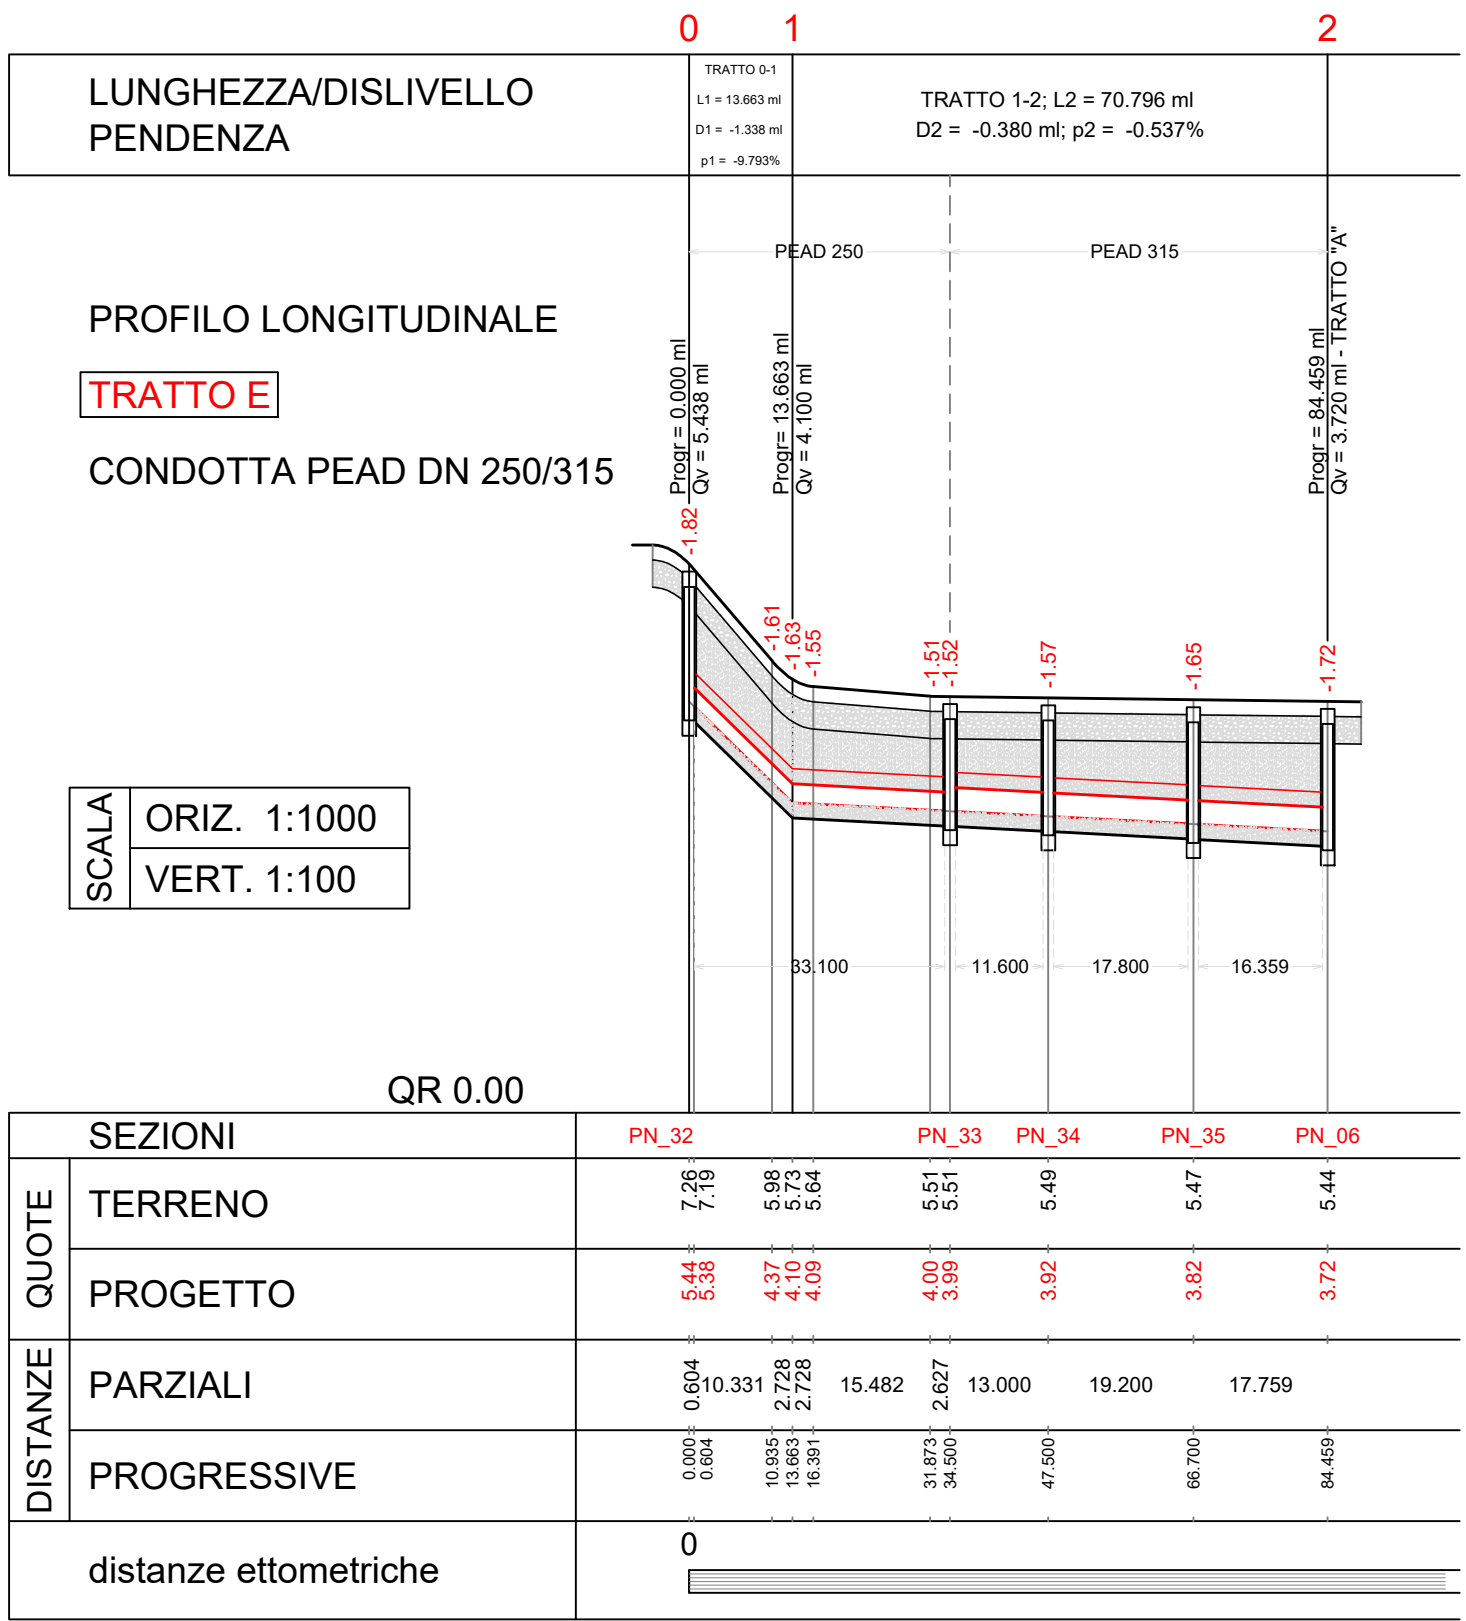
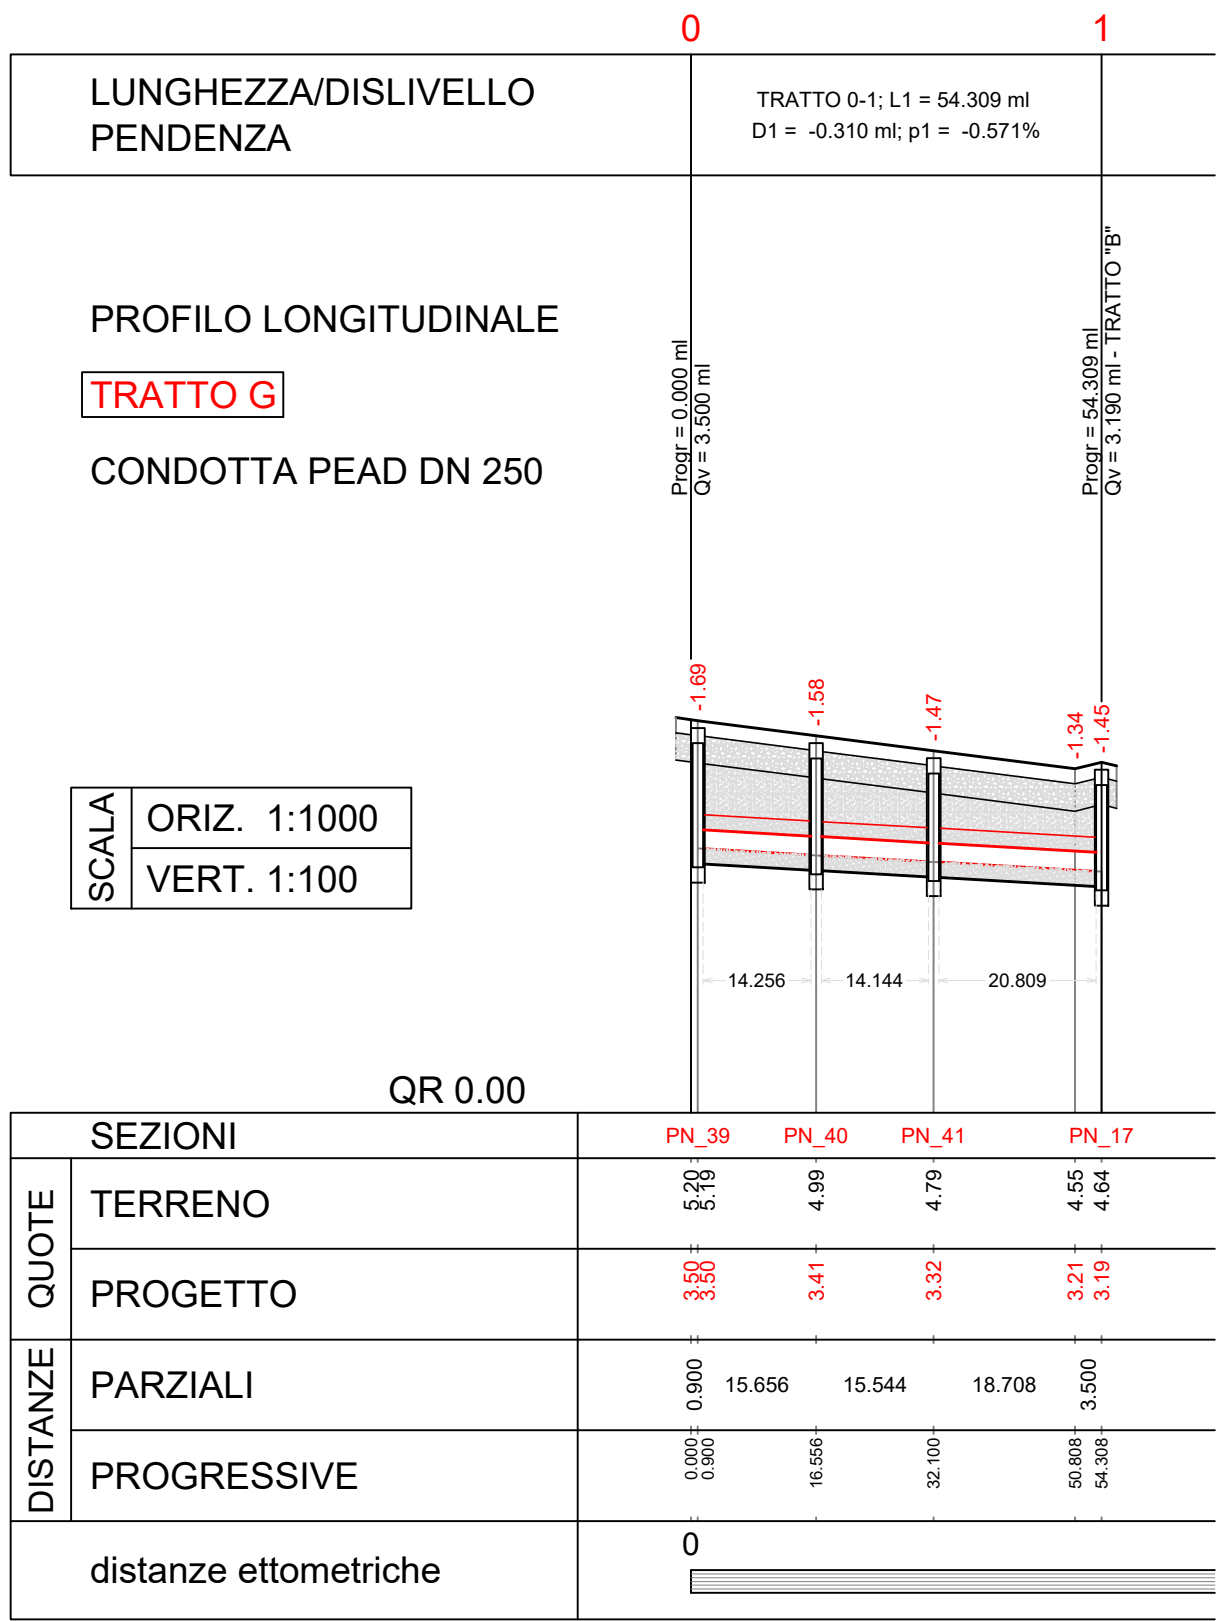
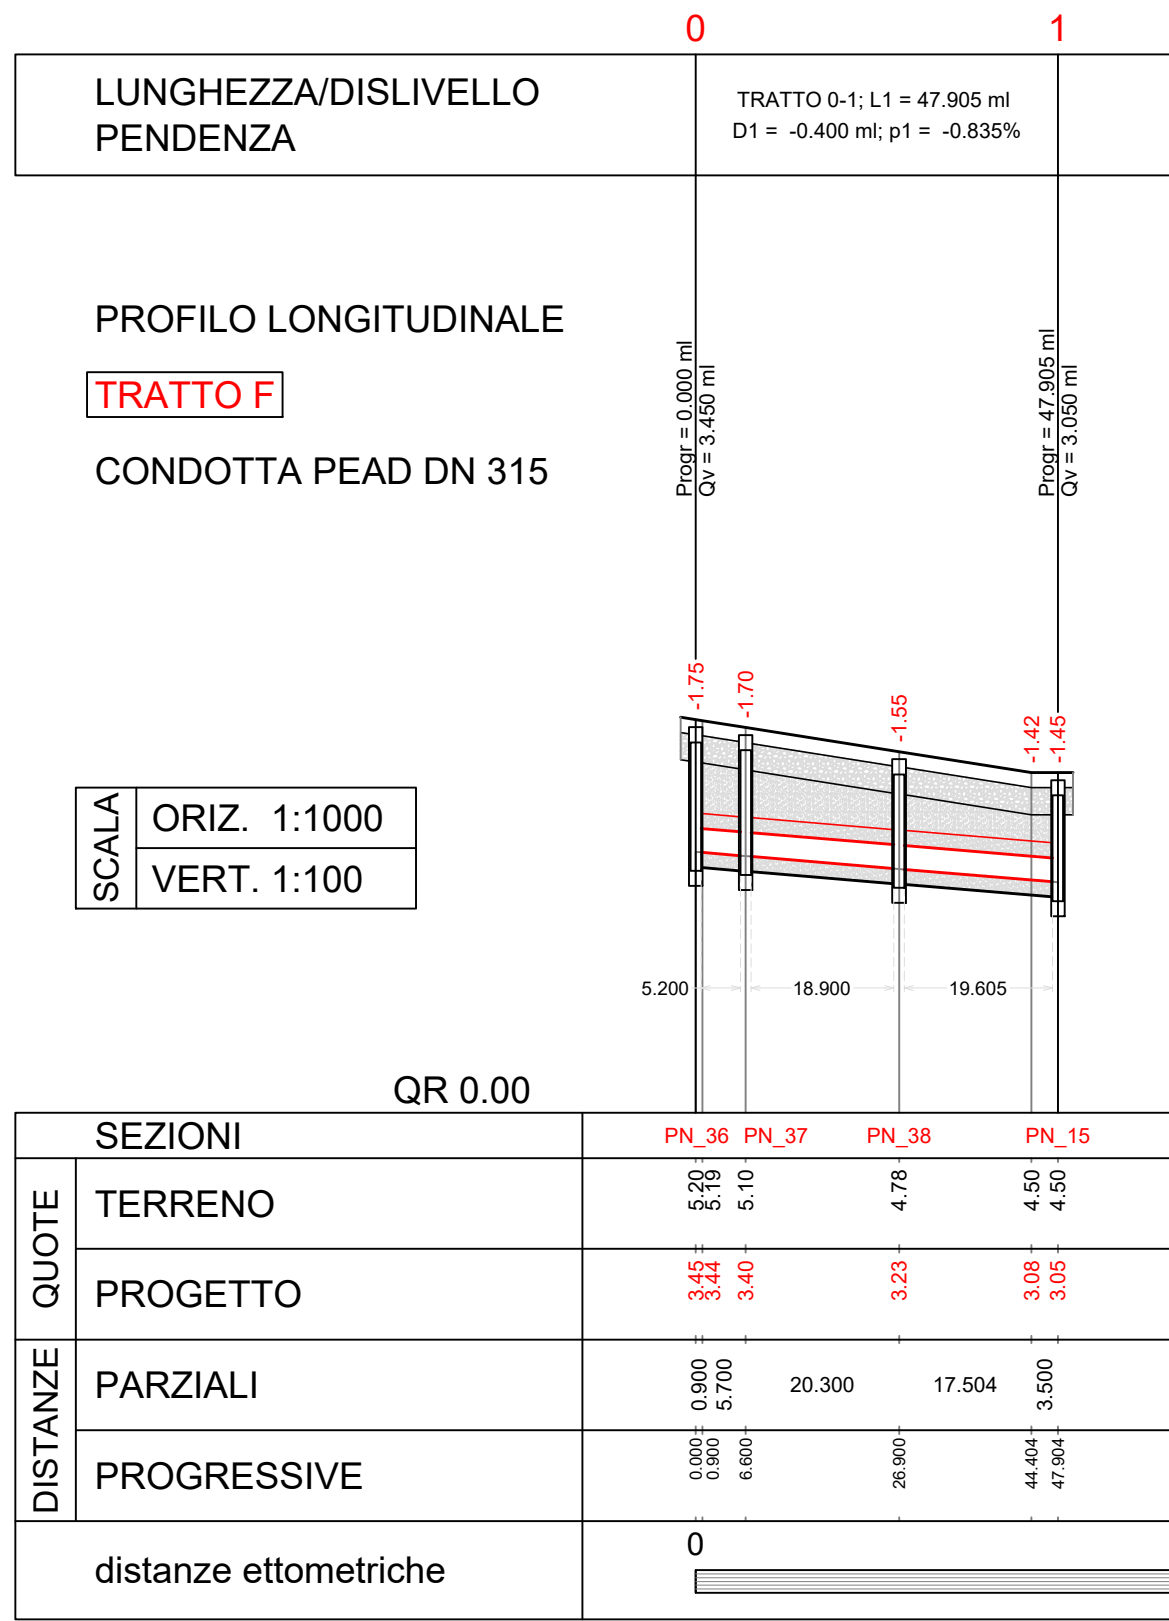
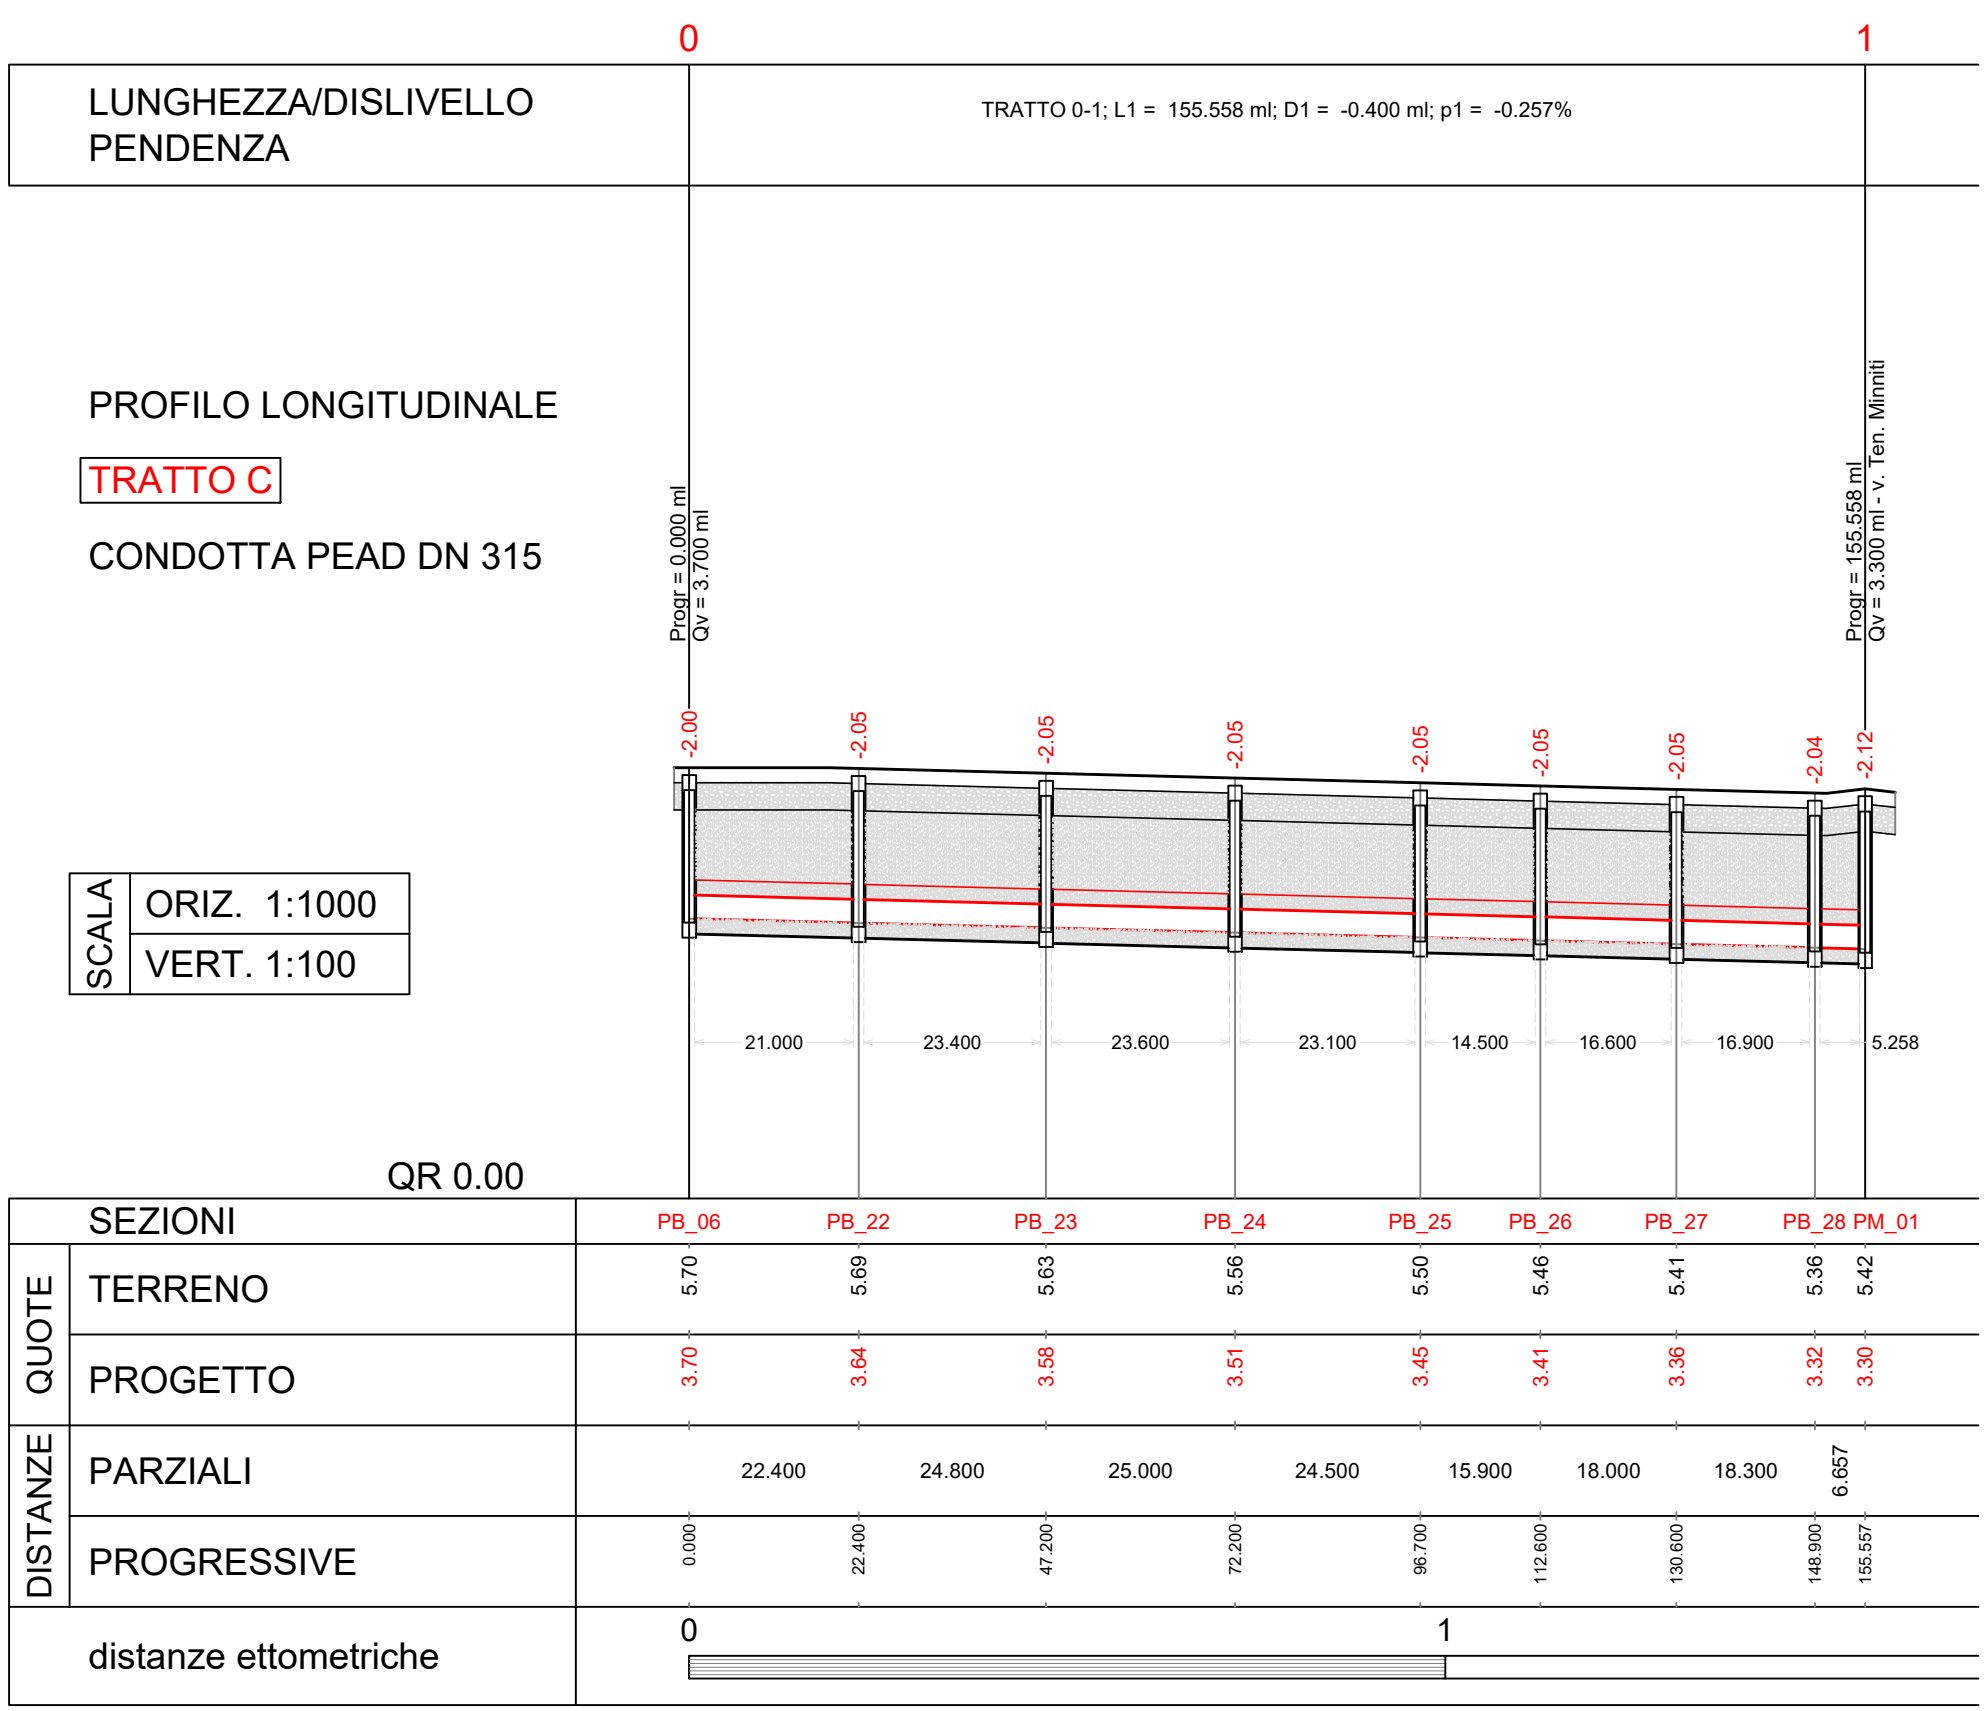
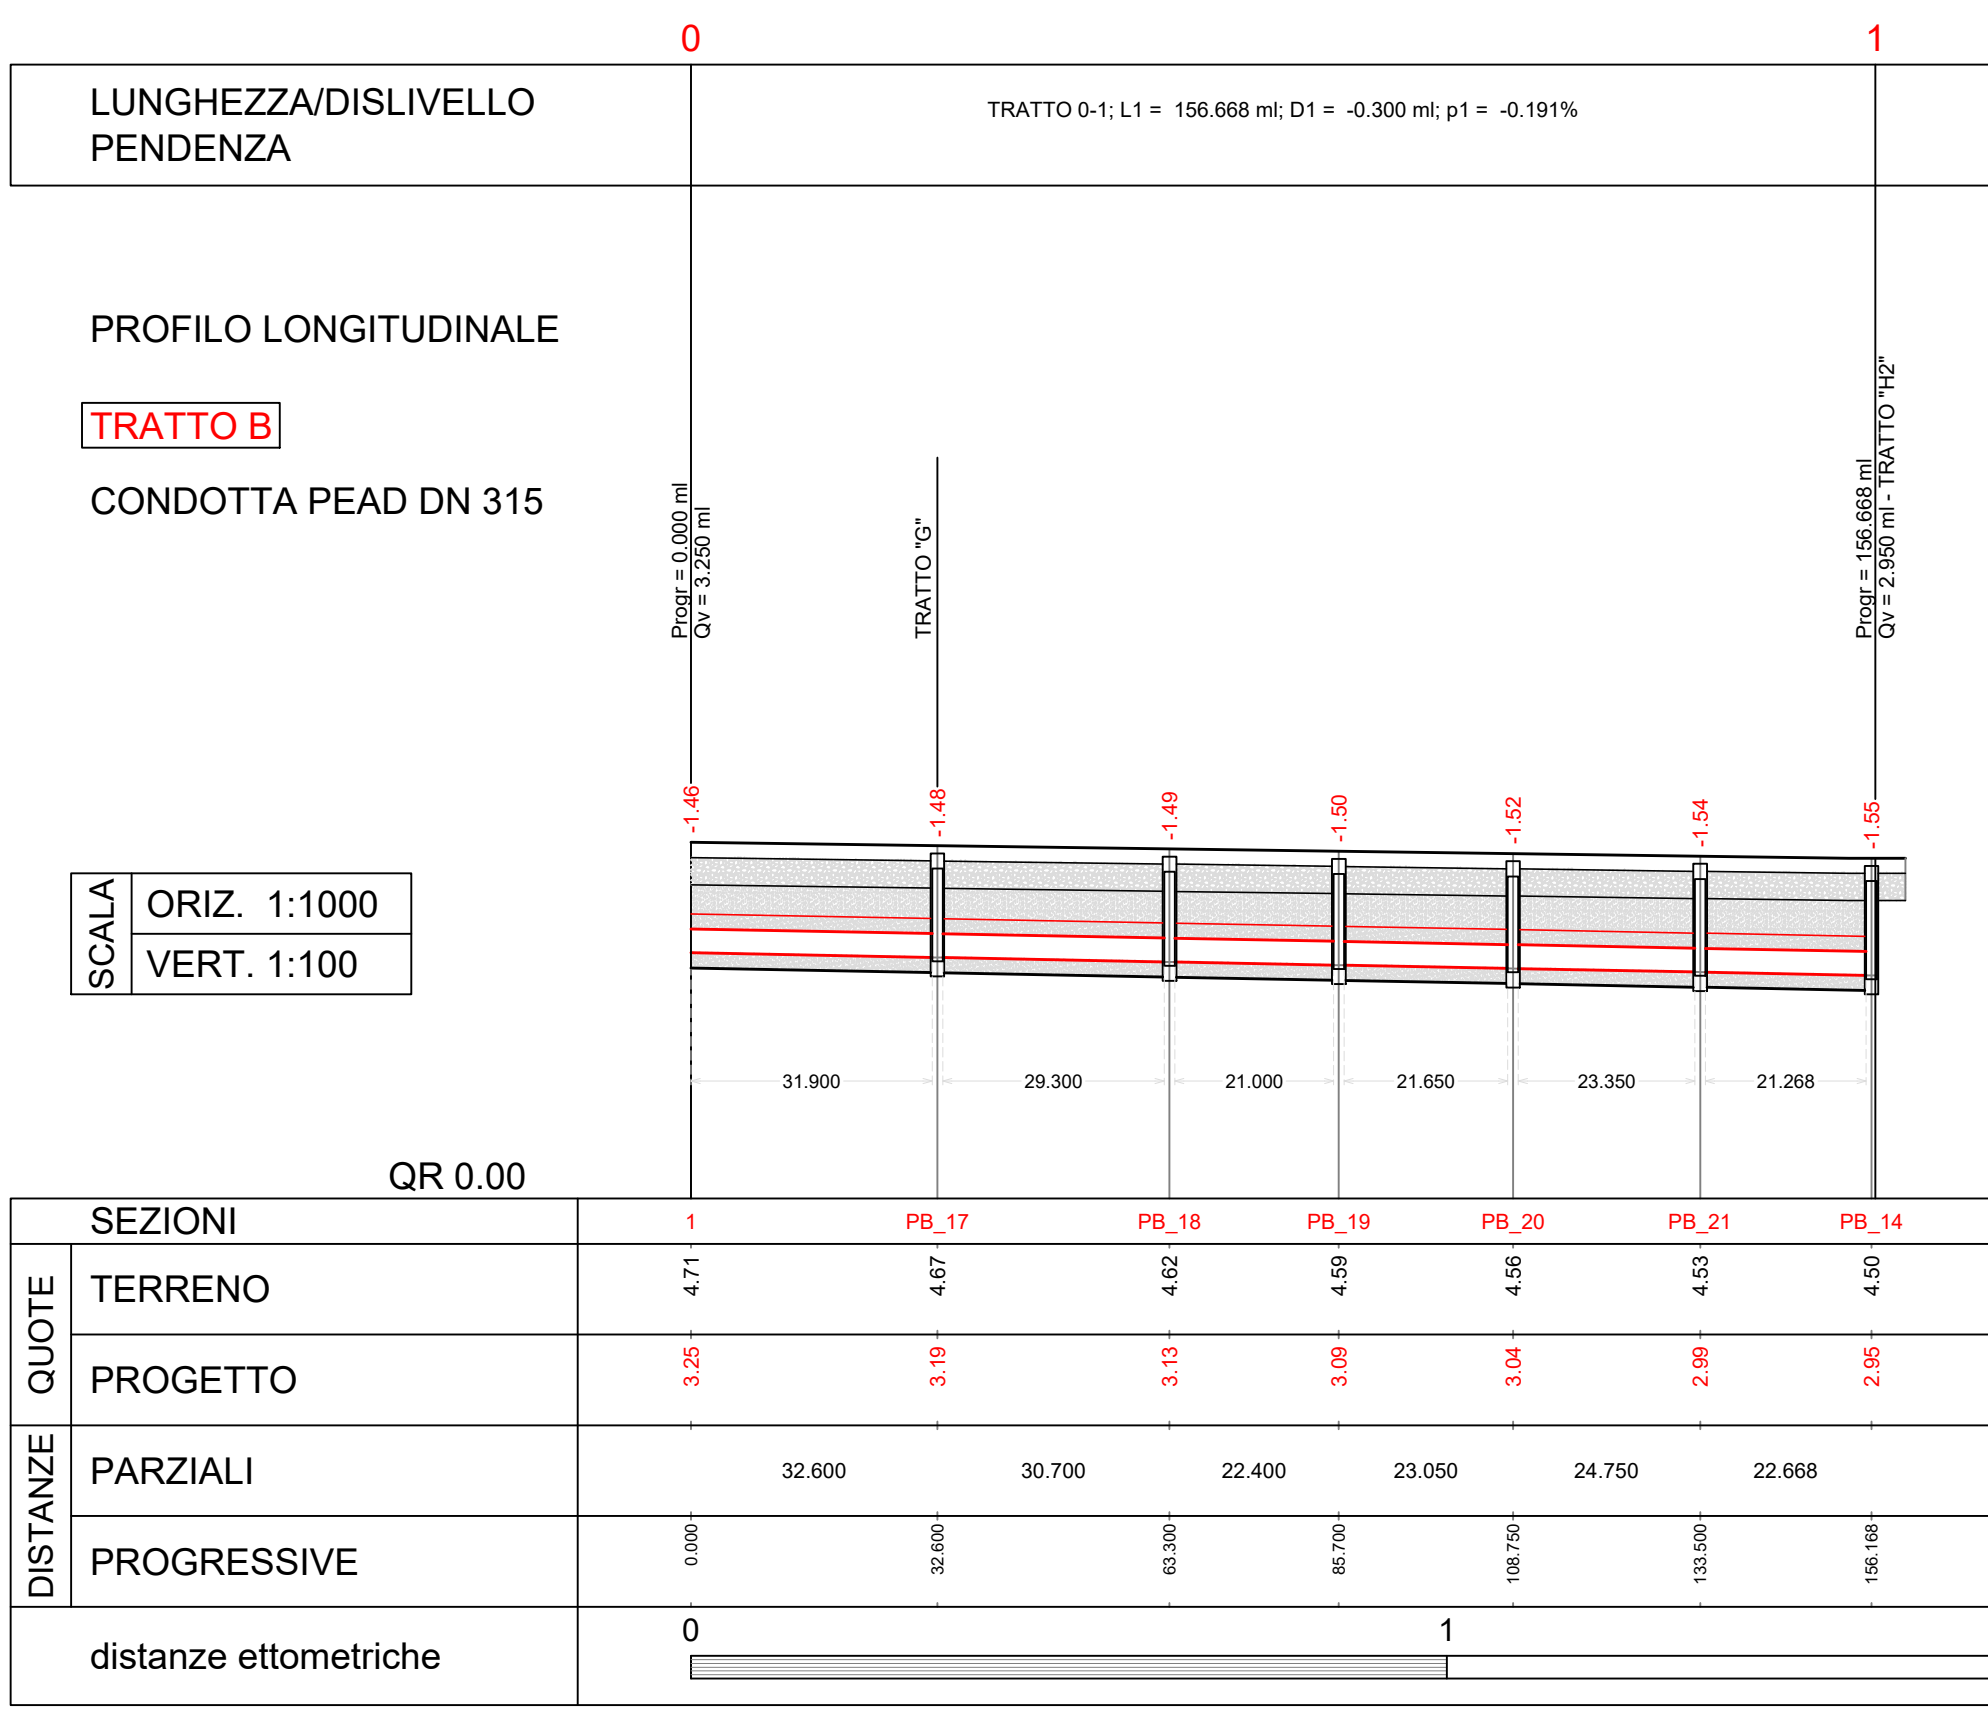


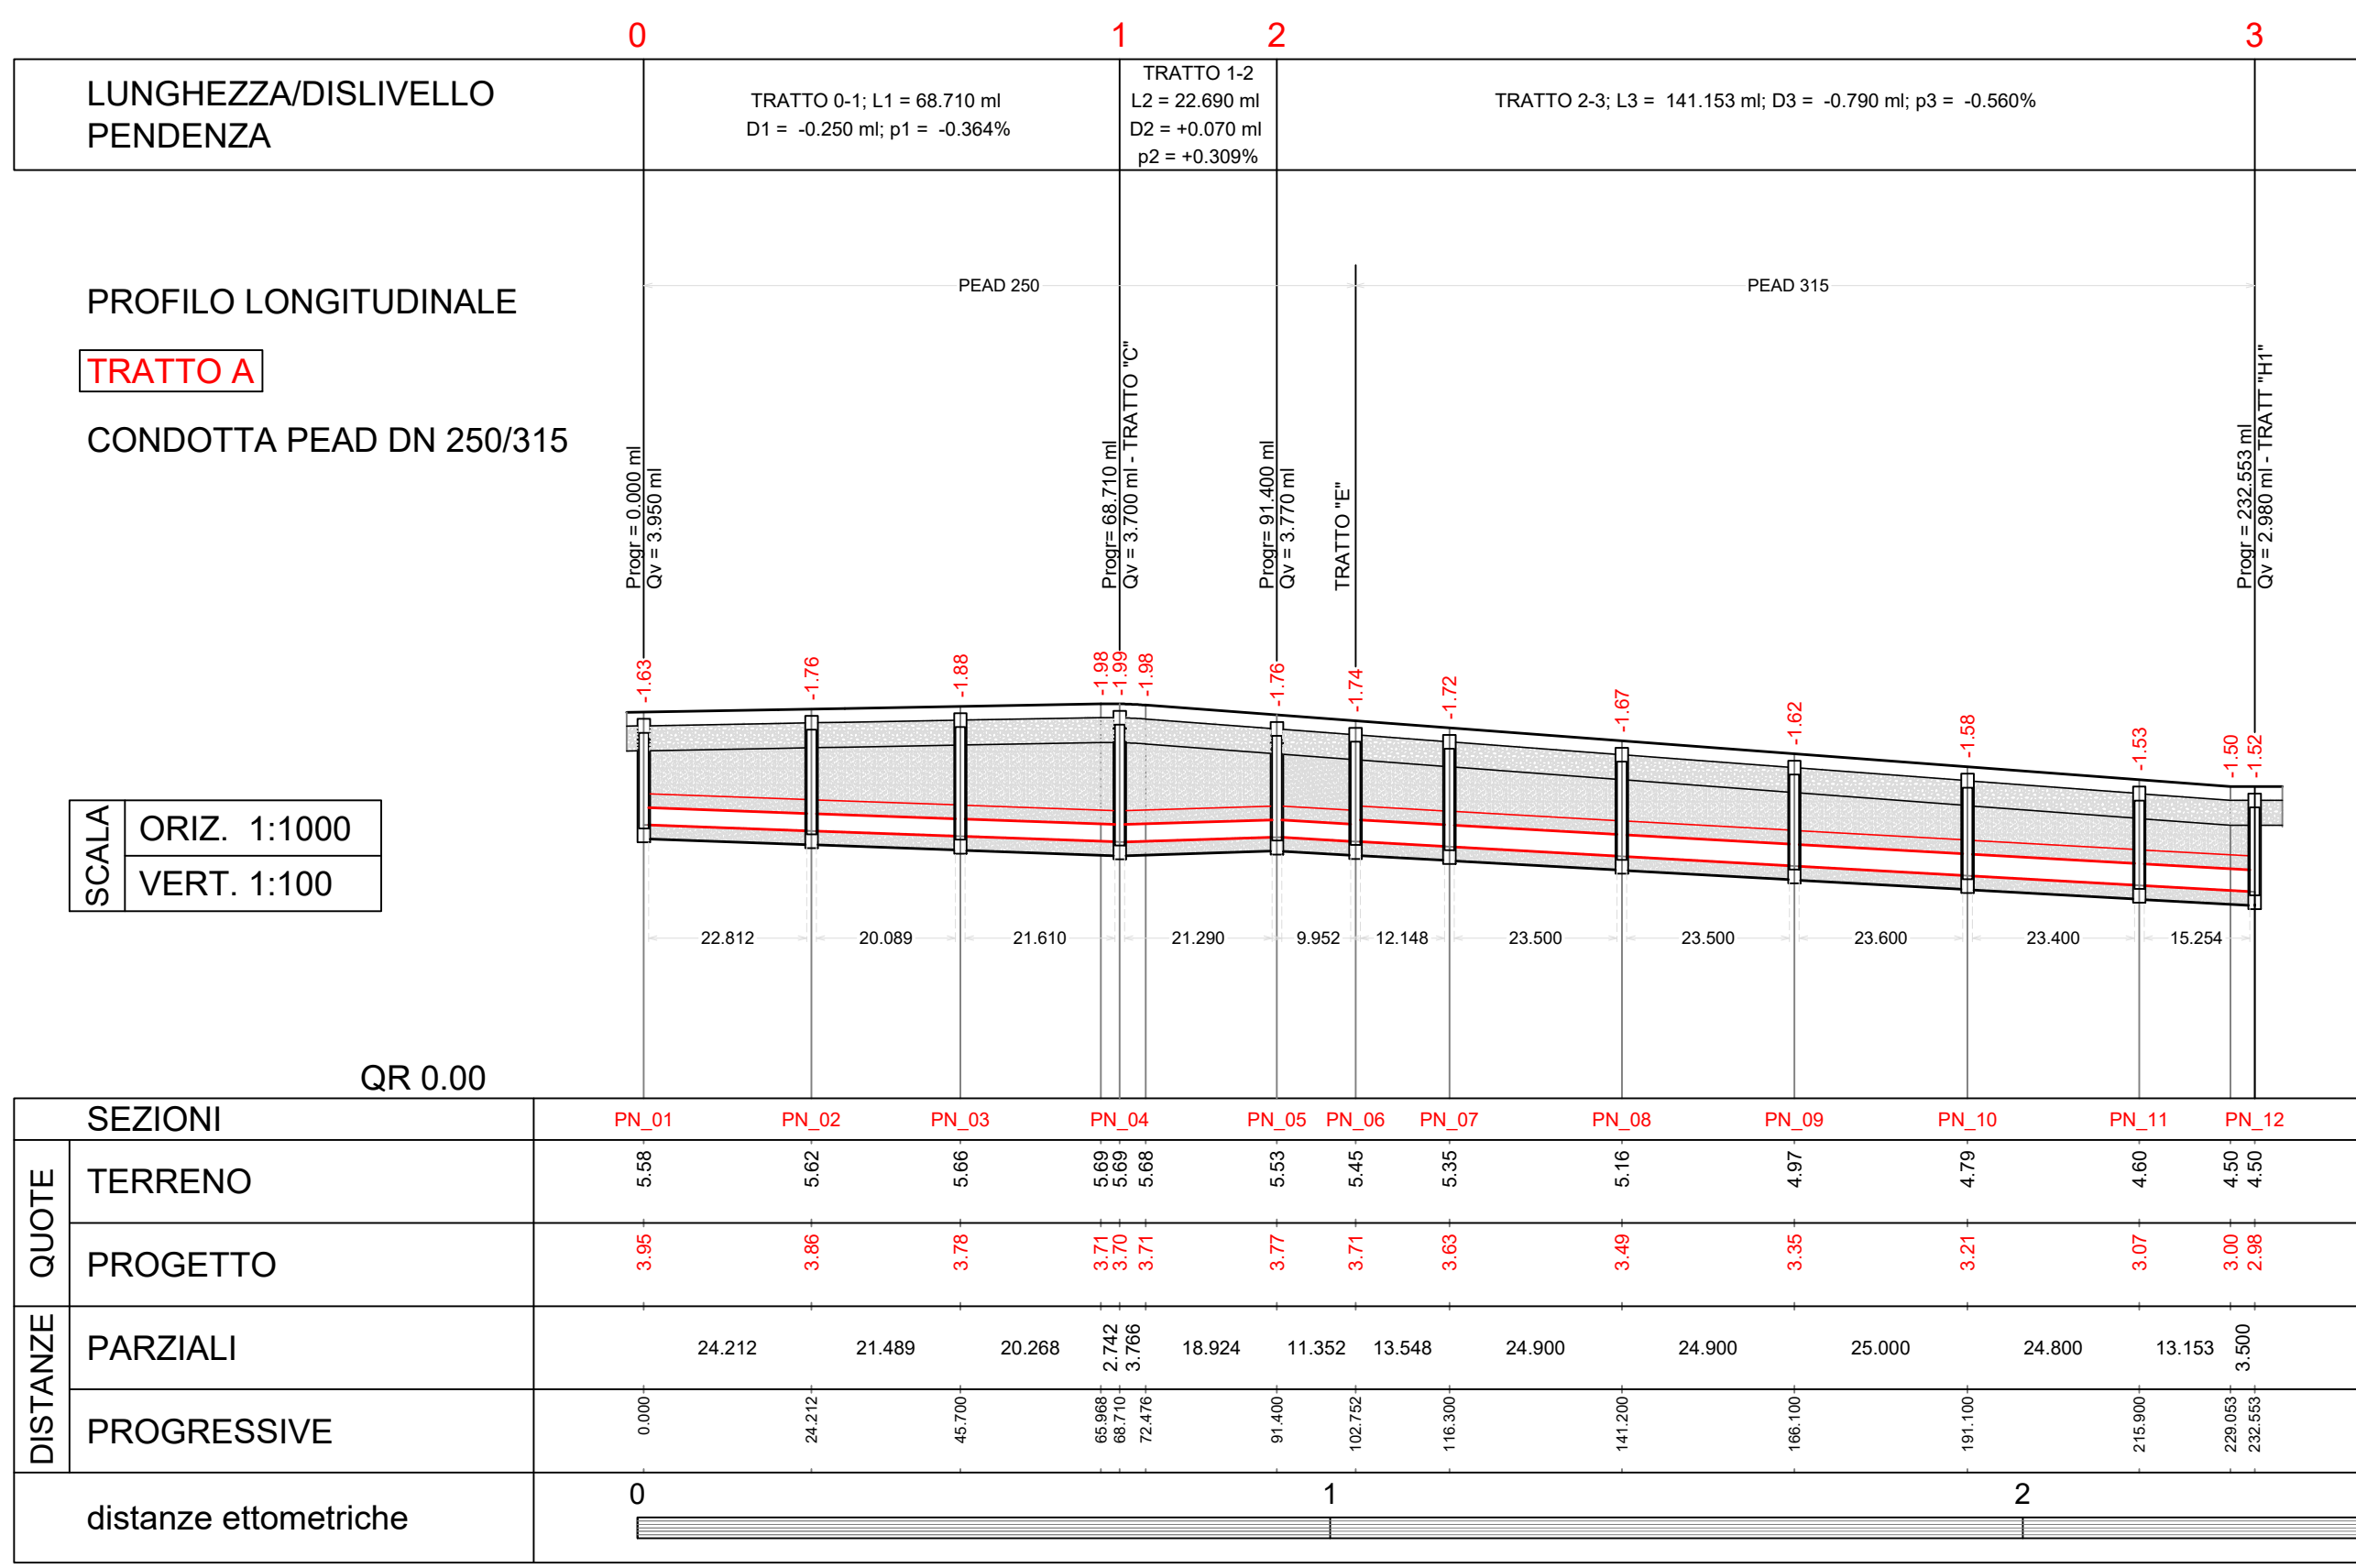

0		GEN 2022		integrazione servizio idrico integrato		A.P.		O.A.	
rev		data		descrizione		redatto		approvato	
IMPRESA:		fago s.r.l.		PROGETTO		LOTTIZZAZIONE DENOMINATA "SAN GIOVANNI CDA PORTICATO", UBICATA NEL COMUNE DI MILAZZO, COMPRESA TRA LA VIA TEN. MINNITI, LA VIA MAG. GASPARRO, L'EX TRACCIATO FERROVIARIO E IL VIALE SICILIA.			
COMMITTENTE:		fago s.r.l. ed altri		ELABORATI:		FOGNATURA ACQUE NERE - profili longitudinali			
IDENTIFICATIVO / documento n.		038-gar-019-R00		AUTOCAD		p1 scale: 1:1		1:1000 1:100	
file:		038-gar-019-R00		dfr:		C:\UT3\DOC_038_SAN GIOVANNI		PROGETTISTA ARCHITETTONICO (Ing. Antonio OLIVA)	
PROGETTISTA ARCHITETTONICO (Arch. Paolo ALLEGRA)									