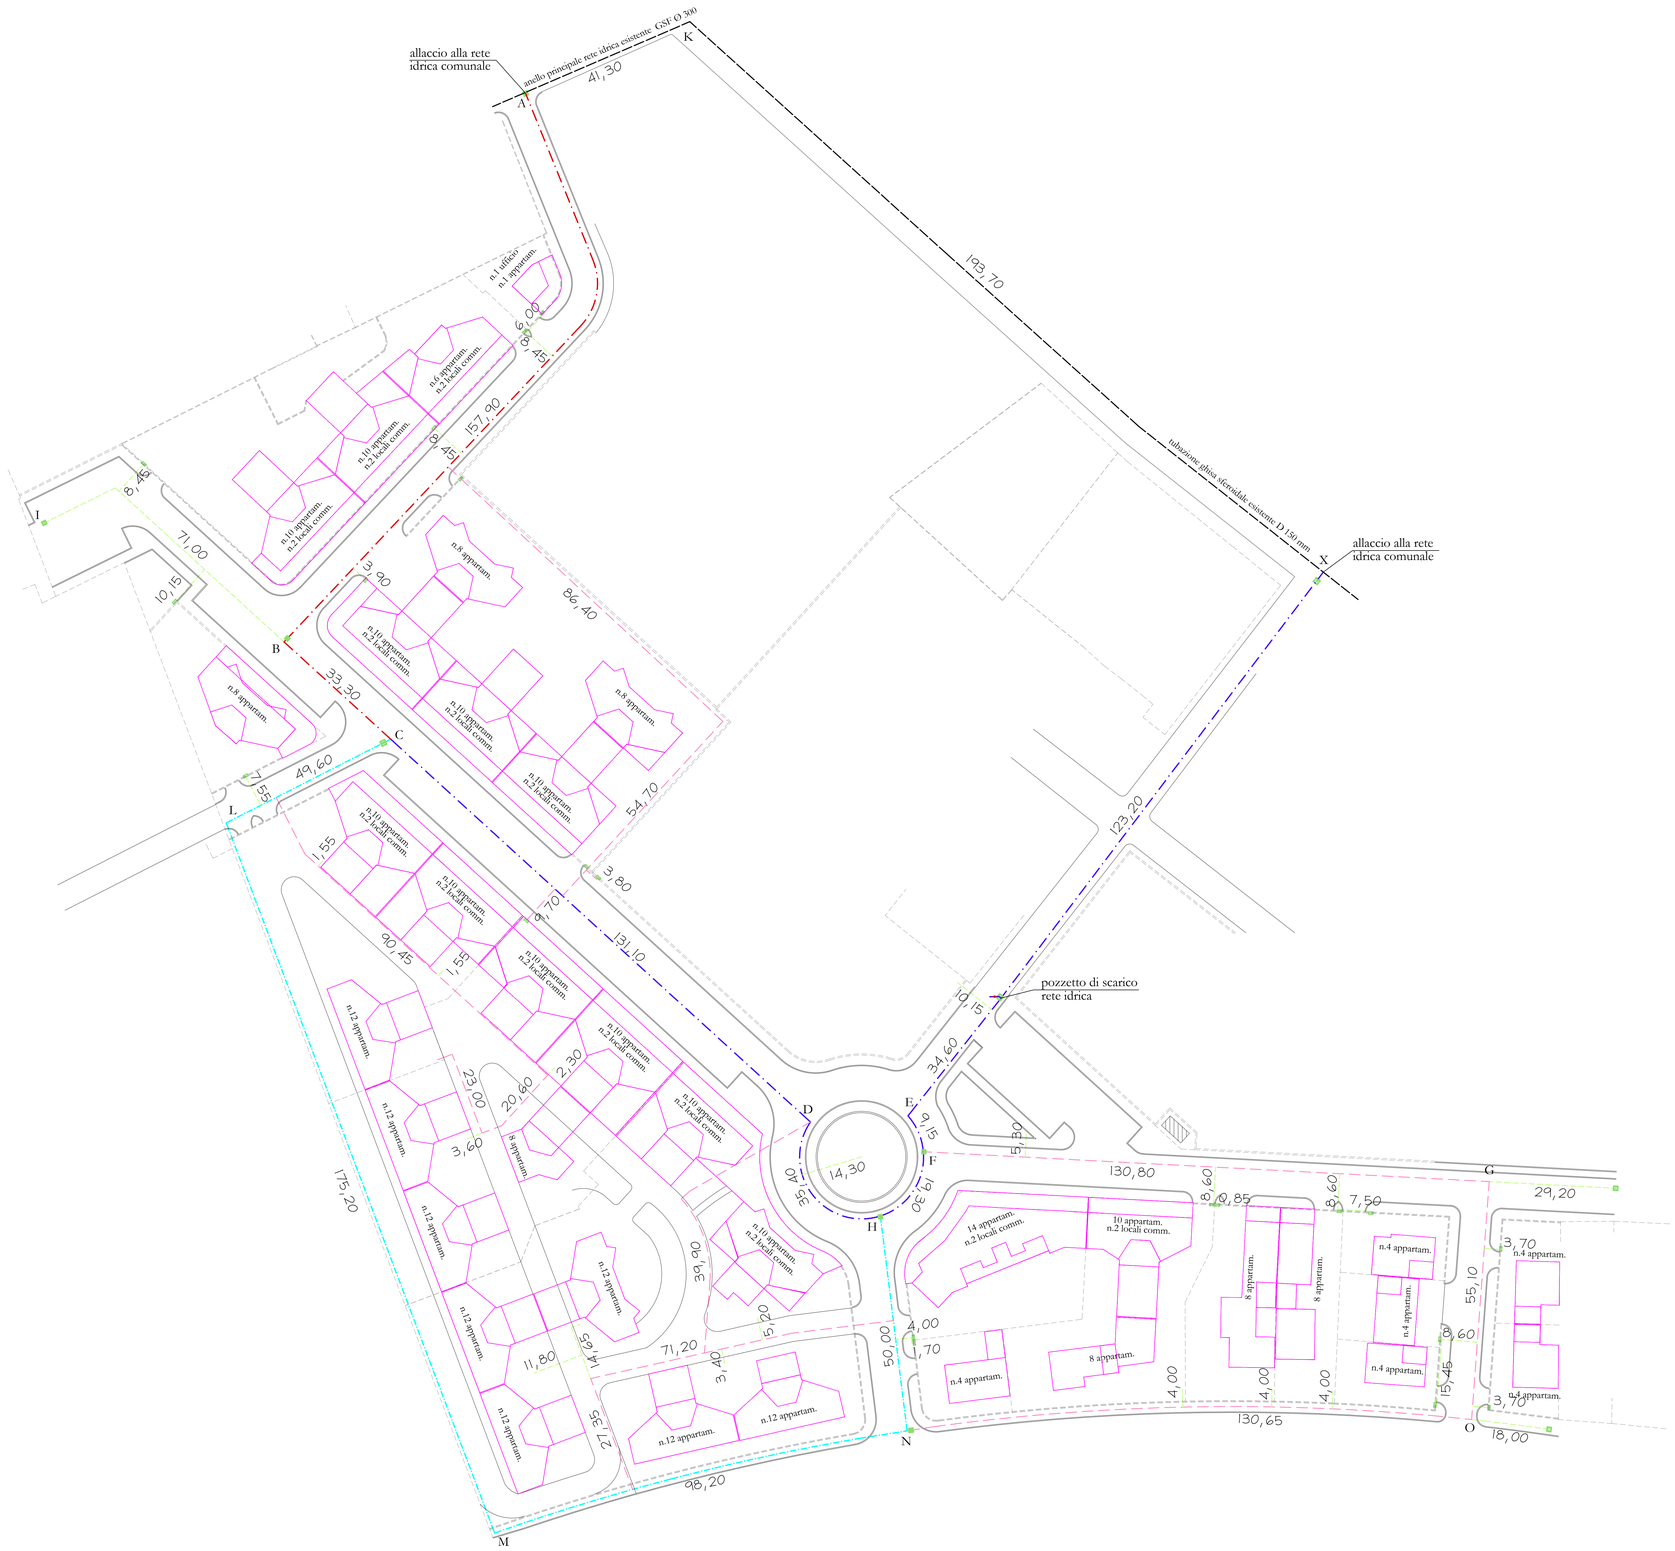

LEGENDA

- PEAD PN 16, DN 160
- PEAD PN 16, DN 140
- PEAD PN 16, DN 110
- PEAD PN 16, DN 90
- PEAD PN 16, DN 63

rev	data	descrizione	redatto	approvato
0	GEN 2022	integrazione servizio idrico integrato	A.P.	O.A.

IMPRESA:
fago s.r.l.
Via Risorgimento, 70
98057 - Milazzo (ME)

COMMITTENTE:
fago s.r.l. ed altri

PROGETTO
LOTTIZZAZIONE DENOMINATA "SAN GIOVANNI CDA PORTICATO", UBICATA NEL COMUNE DI MILAZZO, COMPRESA TRA LA VIA TEN. MINNITI, LA VIA MAG. GASPARRO, L'EX TRACCIATO FERROVIARIO E IL VIALE SICILIA

ELABORATI:
RETE IDRICA
- schema rete e utenze

IDENTIFICATIVO / documento n.

commessa	tipo doc	elaborato	rev	formato	pagina	scala	tavola
0 3 8	g a r	0 2 1	0 0	A0	1 di 1	1:500	19

AUTOCAD | pb scale: 1:1
file: 038-gar-021-R00 | dir: C:/UTZ/DOC___038_SAN GIOVANNI

PROGETTISTA ARCHITETTONICO
(Ing. Antonino OLIVA)

PROGETTISTA ARCHITETTONICO
(Arch Paolo ALLEGRA)

Questo documento è di proprietà della fago s.r.l. che tutela i propri diritti a norma di legge