



SARACINESCA CON ASTA DI MANOVRA - scala 1:25


SEZIONE LONGITUDINALE

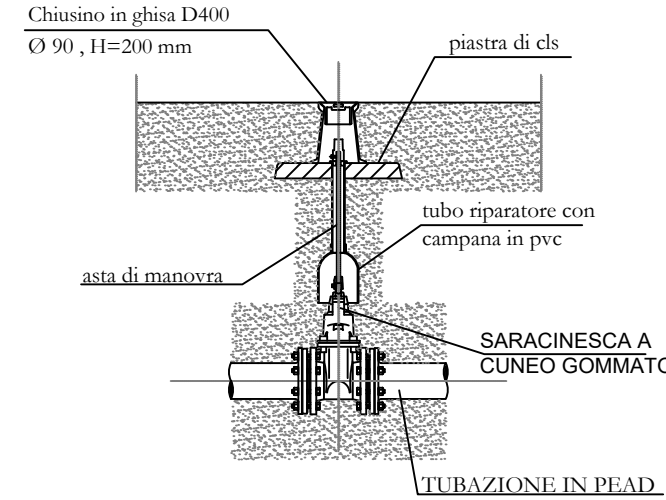

SEZIONE TRASVERSALE

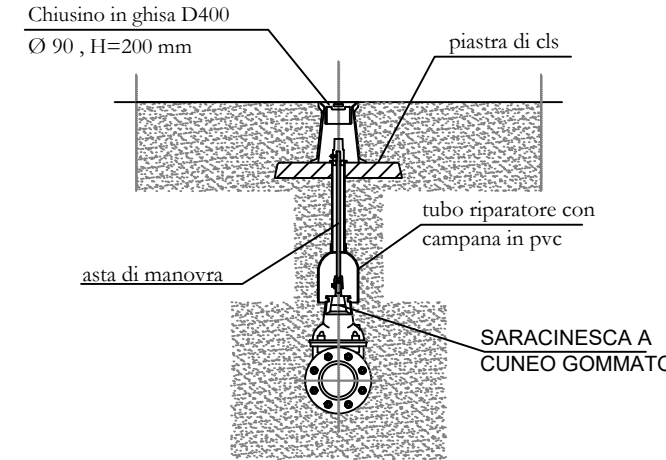


ALLACCIO UTENZE ALLA RETE IDRICA - scala 1:25

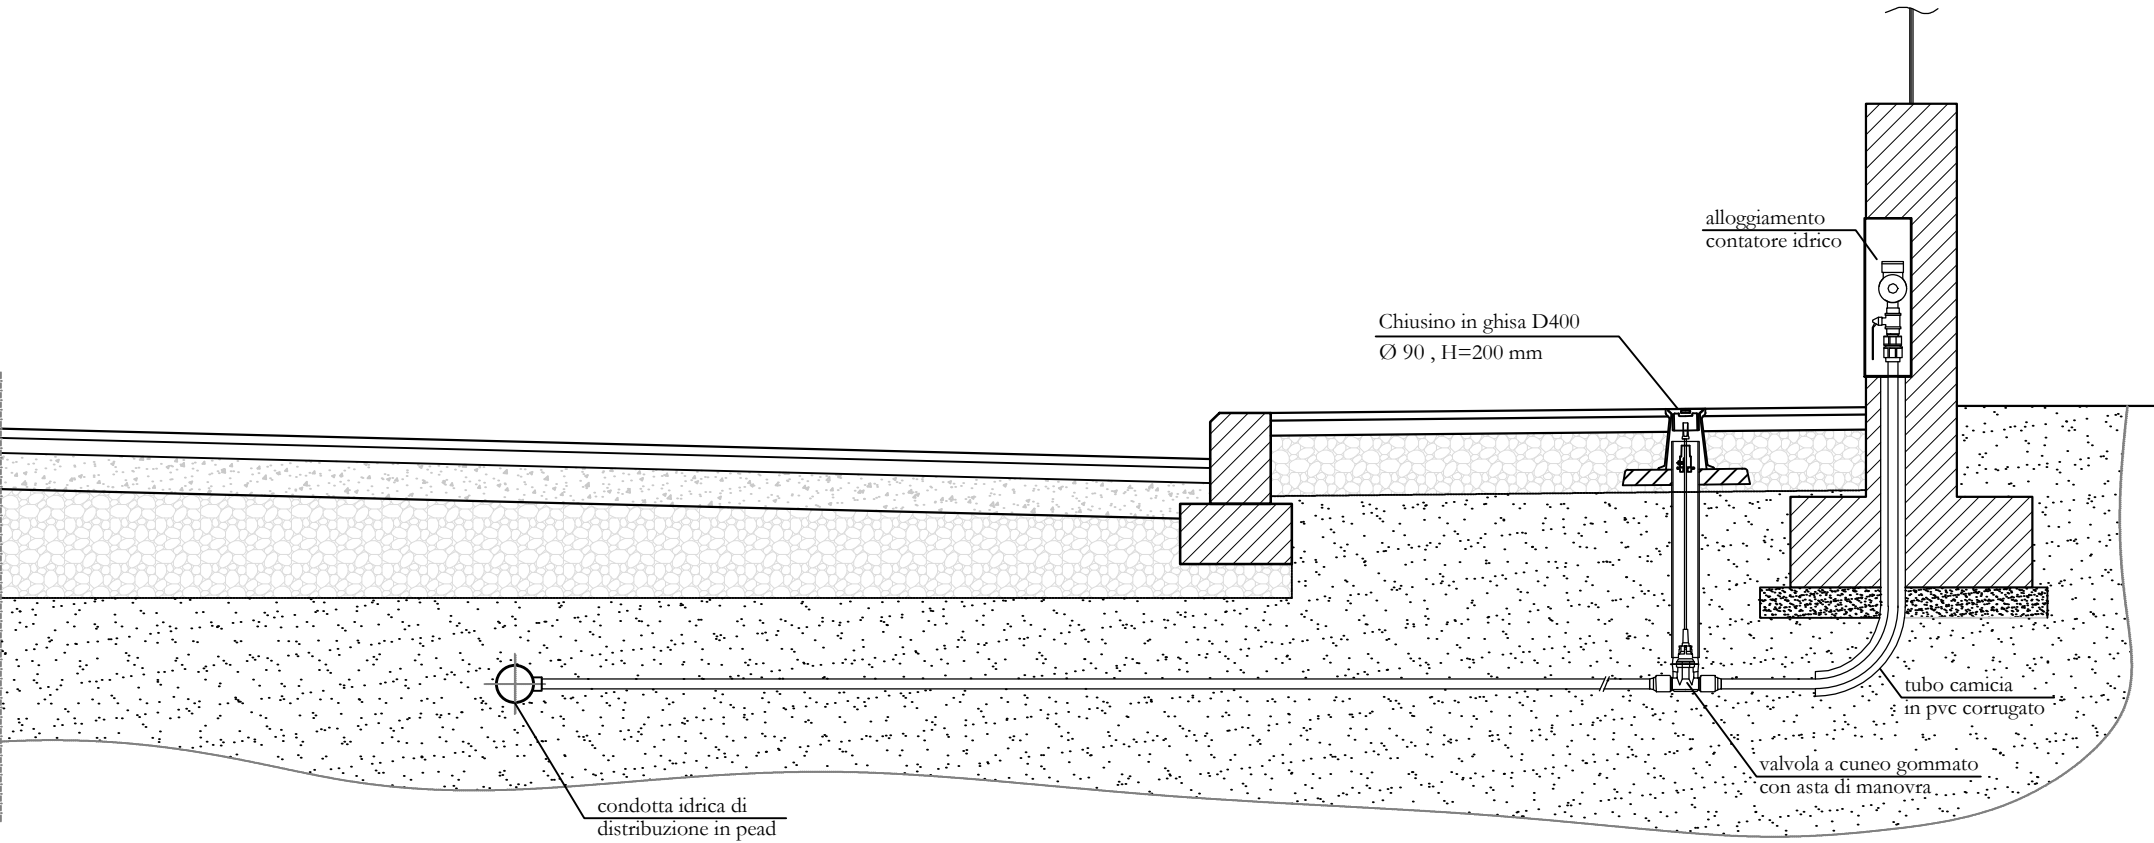


POZZETTO DI SCARICO RETE IDRICA - scala 1:25


PIANTA

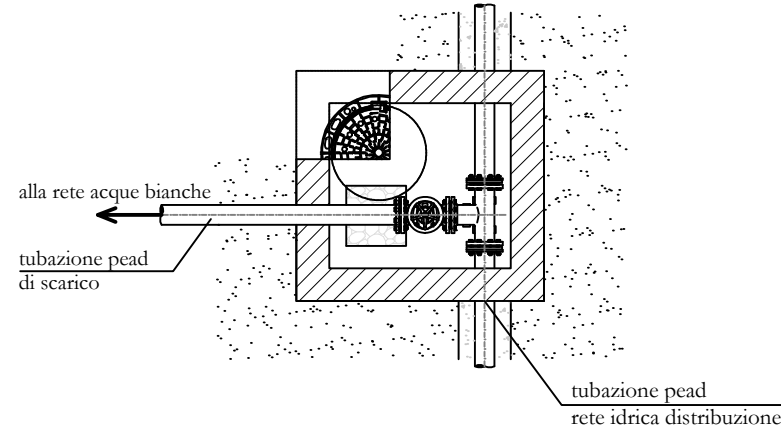

SEZIONE TRASVERSALE

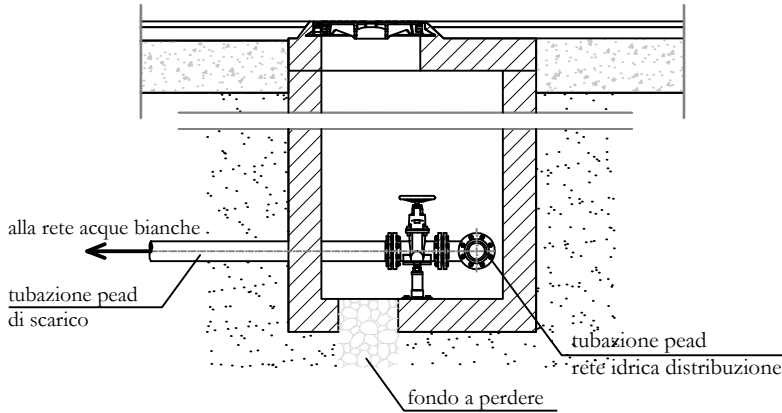


SEZIONE LONGITUDINALE

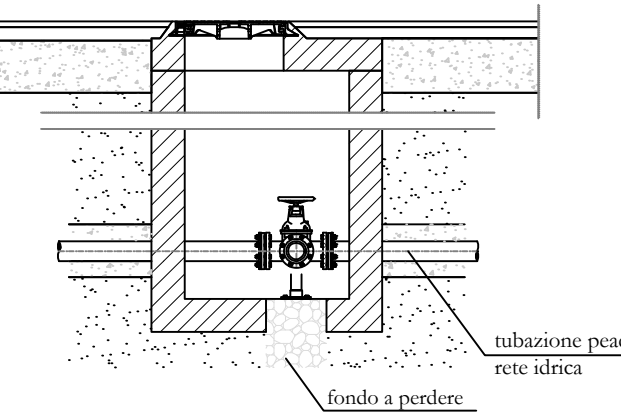


DERIVAZIONE DA CONDOTTA ADDUTTRICE DELLA RETE IDRICA COMUNALE

PIANTA

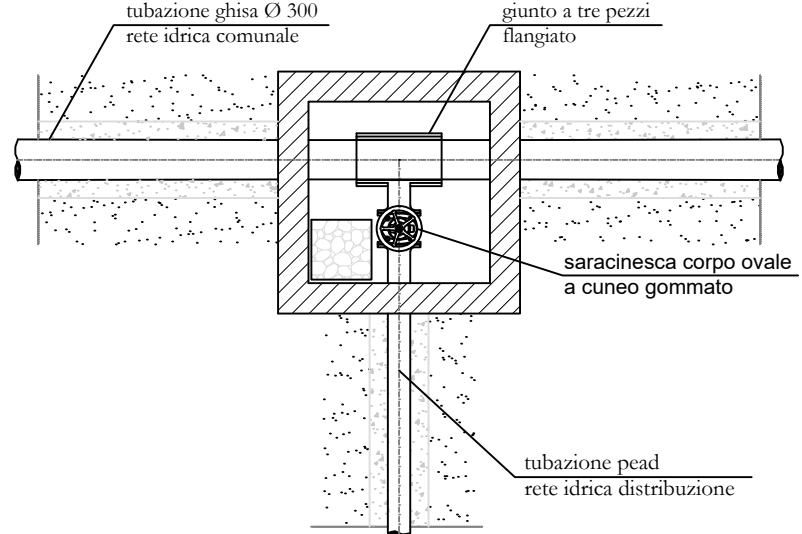

SEZIONE

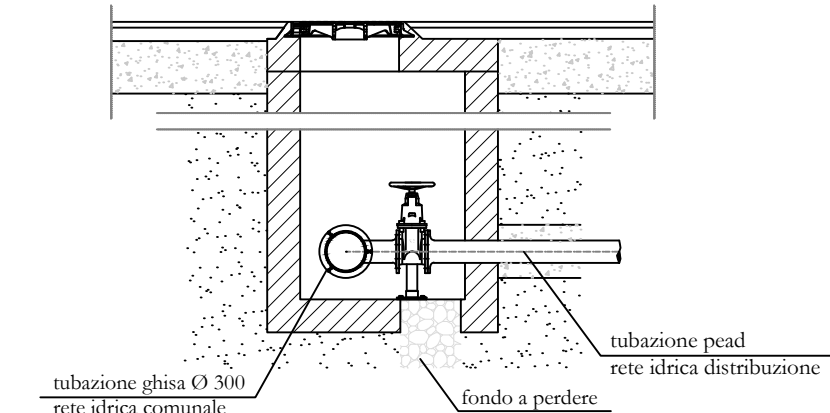

0	GEN 2022	integrazione servizio idrico integrato	A.P.	O.A.
rev	data	descrizione	redatto	approvato
IMPRESA:		PROGETTO		
 fago s.r.l. Via Risorgimento, 70 98057 - Milazzo (ME)		LOTTIZZAZIONE DENOMINATA "SAN GIOVANNI CDA PORTICATO", UBICATA NEL COMUNE DI MILAZZO, COMPRESA TRA LA VIA TEN. MINNITI, LA VIA MAG. GASPARRO, L'EX TRACCIATO FERROVIARIO E IL VIALE SICILIA		
		ELABORATI: RETE IDRICA - particolari		
COMMITTENTE:		RETE IDRICA - particolari		
fago s.r.l. ed altri				

IDENTIFICATIVO / documento n.							PROGETTISTA ARCHITETTONICO (Ing Antonino OLIVA)		
commessa:	tipo doc	elaborato	rev	formato	pagina	scala	tavola	20	PROGETTISTA ARCHITETTONICO (Arch Paolo ALLEGRA)
038	gar	022	00	6A4	1 di 1	1:25			
AUTOCAD		plt scale:		1:1					
file:	038-gar-022-R00		dir:		C:/UT2/DOC_038_SAN GIOVANNI				
Questo documento è di proprietà della fago s.r.l. che tutela i propri diritti a norma di legge									