Infrastrutture e Reti Italia
Area Regionale Sicilia
Programmazione e Gestione - Proget.Lavori-Autoriz. Mt - Autoriz.Patrimonio Industr

Via Ombrone 2 - 00198 Roma - Italia
T +39 06 83051 - F +39 0664442842

DIS/SIC/PGE/PLA/API

e-distribuzione@pec.e-distribuzione.it

Oggetto: **AUT. 2665224. Richiesta di pubblicazione. Istanza ai sensi della Legge Regionale n° 11 del 12/05/2022 per la realizzazione di un elettrodotto MT in cavo interrato in uscita dalla Cabina Primaria di Acireale, da realizzarsi lungo le strade comunali denominate Via San Pietro Patti, Via Vittorio Emanuele III, Viale dei Platani, Via Sciarelle, Via dei Miracoli, Via Jacopone da Todi, e Via Guido Gozzano, oltre alla posa di n° 4 cabine elettriche di trasformazione MT/BT all'interno dei centri satellite denominati "San Biagio e Sciarelle", nel territorio del Comune di Acireale (CT).**

Rif. istanza e-distribuzione SpA prot. n° 0358806 del 29/03/2023

RENDE NOTO

e-distribuzione al fine di consentire la realizzazione di un elettrodotto MT in cavo interrato in uscita dalla Cabina Primaria di Acireale, da realizzarsi lungo le strade comunali denominate Via San Pietro Patti, Via Vittorio Emanuele III, Viale dei Platani, Via Sciarelle, Via dei Miracoli, Via Jacopone da Todi, e Via Guido Gozzano, oltre alla posa di n° 4 cabine elettriche di trasformazione MT/BT all'interno dei centri satellite denominati "San Biagio e Sciarelle", nel territorio del **Comune di Acireale (CT),** così specificato:

• **Tratto A-B**: Realizzare un tratto di linea interrata, mediante la posa di N. 5 tubazioni ad unico scavo, che partiranno dalla Cabina Primaria CP Acireale, fino a raggiungere l'incrocio con le strade comunali denominate Viale Platani, Via Dafnica e Via Sciarelle, per una lunghezza di m 2390,00

Azienda certificata ISO 9001 - ISO 14001 - ISO 37001 - ISO 45001 - ISO 50001

Questo messaggio è destinato esclusivamente al seguente uso: CONFIDENZIALE

e-distribuzione SpA - Società con unico socio - Sede legale: 00198 Roma, Via Ombrone 2 - Registro Imprese di Roma e Codice fiscale 05779711000 - R.E.A. 922436 - Società partecipante al Gruppo IVA Enel con P.I. 15844561009 - Capitale Sociale 2.600.000.000 Euro i.v. - Direzione e coordinamento di Enel SpA

circa, di cui circa 240,00 m. da realizzarsi su proprietà privata;

● **Tratto B-C**: Realizzare un tratto di linea interrata, mediante la posa di N. 3 tubazioni ad unico scavo, che partiranno dall'incrocio con le strade comunali denominate Viale Platani, Via Dafnica e Via Sciarelle, fino a raggiungere il futuro Centro Satellite denominato "Sciarelle" oltre la posa di n.° 2 cabine elettriche di trasformazione MT/BT, per una lunghezza di m 150,00 circa, di cui circa 15,00 m. su proprietà privata;

● **Tratto B-D**: Realizzare un tratto di linea interrata, mediante la posa di N. 2 tubazioni ad unico scavo, che partiranno dall'incrocio con le strade comunali denominate Viale Platani, Via Dafnica e Via Sciarelle, fino a raggiungere il futuro Centro Satellite denominato "San Biagio" oltre la posa di n.° 2 cabine elettriche di trasformazione MT/BT, per una lunghezza di m 980,00 circa, di cui circa 15,00 m. su proprietà privata*;*

● **Tratto C-E**: Realizzare un tratto di linea interrata, mediante la posa di N. 1 tubazione, che partirà dal futuro Centro Satellite denominato "Sciarelle, fino a raggiungere la cabina elettrica di trasformazione MT/BT matr. n.° 284572, per una lunghezza di m 875,00 circa, di cui circa 20,00 m. su proprietà privata;

• **Tratto E-D:** Realizzare un tratto di linea interrata, mediante la posa di N. 1 tubazione, che partirà dalla cabina elettrica di trasformazione MT/BT matr. n.° 284572, fino a raggiungere il futuro Centro Satellite denominato "San Biagio", per una lunghezza di m 280,00 circa, di cui circa 20,00 m. su proprietà privata.

Il tratto interrato da realizzare ricade nei **Fogli di mappa n° 69, 67, 66, 64, 63, 61, 60 e 59 del Comune di Acireale (CT)** così come meglio rappresentato nella planimetria e nell'elenco ditte allegato.

Si rende Noto altresì che con istanza inoltrata il 29/03/2023 prot. n° 0358806 la società e-distribuzione S.p.A., ha richiesto all'Assessorato

Regionale dell'Energia e dei Servizi di Pubblica Utilità, tramite lo stesso Genio Civile, l'autorizzazione alla costruzione ed all'esercizio del presente avviso. L'originale della domanda ed i relativi elaborati tecnici degli impianti, sono depositati presso tale Genio Civile, a disposizione di chiunque ne abbia interesse dimostrandone di averne la titolarità;

Le Eventuali opposizioni o osservazioni alla realizzazione dell'elettrodotto, dovranno essere presentate dagli interessati presso L'ufficio, entro 30 giorni dalla data di pubblicazione dello stesso. Infine si rende noto che, a termine dell'art. 9 del D.P.R. n° 342 del 18/03/1965, il decreto relativo alla autorizzazione di che trattasi, avrà efficacia di dichiarazione di urgenza ed indifferibilità e di pubblica utilità, delle opere da realizzare.

BENEDETTO LA MONICA
Il Responsabile

Il presente documento è sottoscritto con firma digitale ai sensi dell'art. 21 del d.lgs. 82/2005 e s.m.i.. La riproduzione dello stesso su supporto analogico è effettuata da Enel Italia S.p.A. e costituisce una copia integra e fedele dell'originale informatico, disponibile a richiesta presso l'Unità emittente.

Firmato da Benedetto La Monica
Data: 30/03/2023 11:43:25 CEST
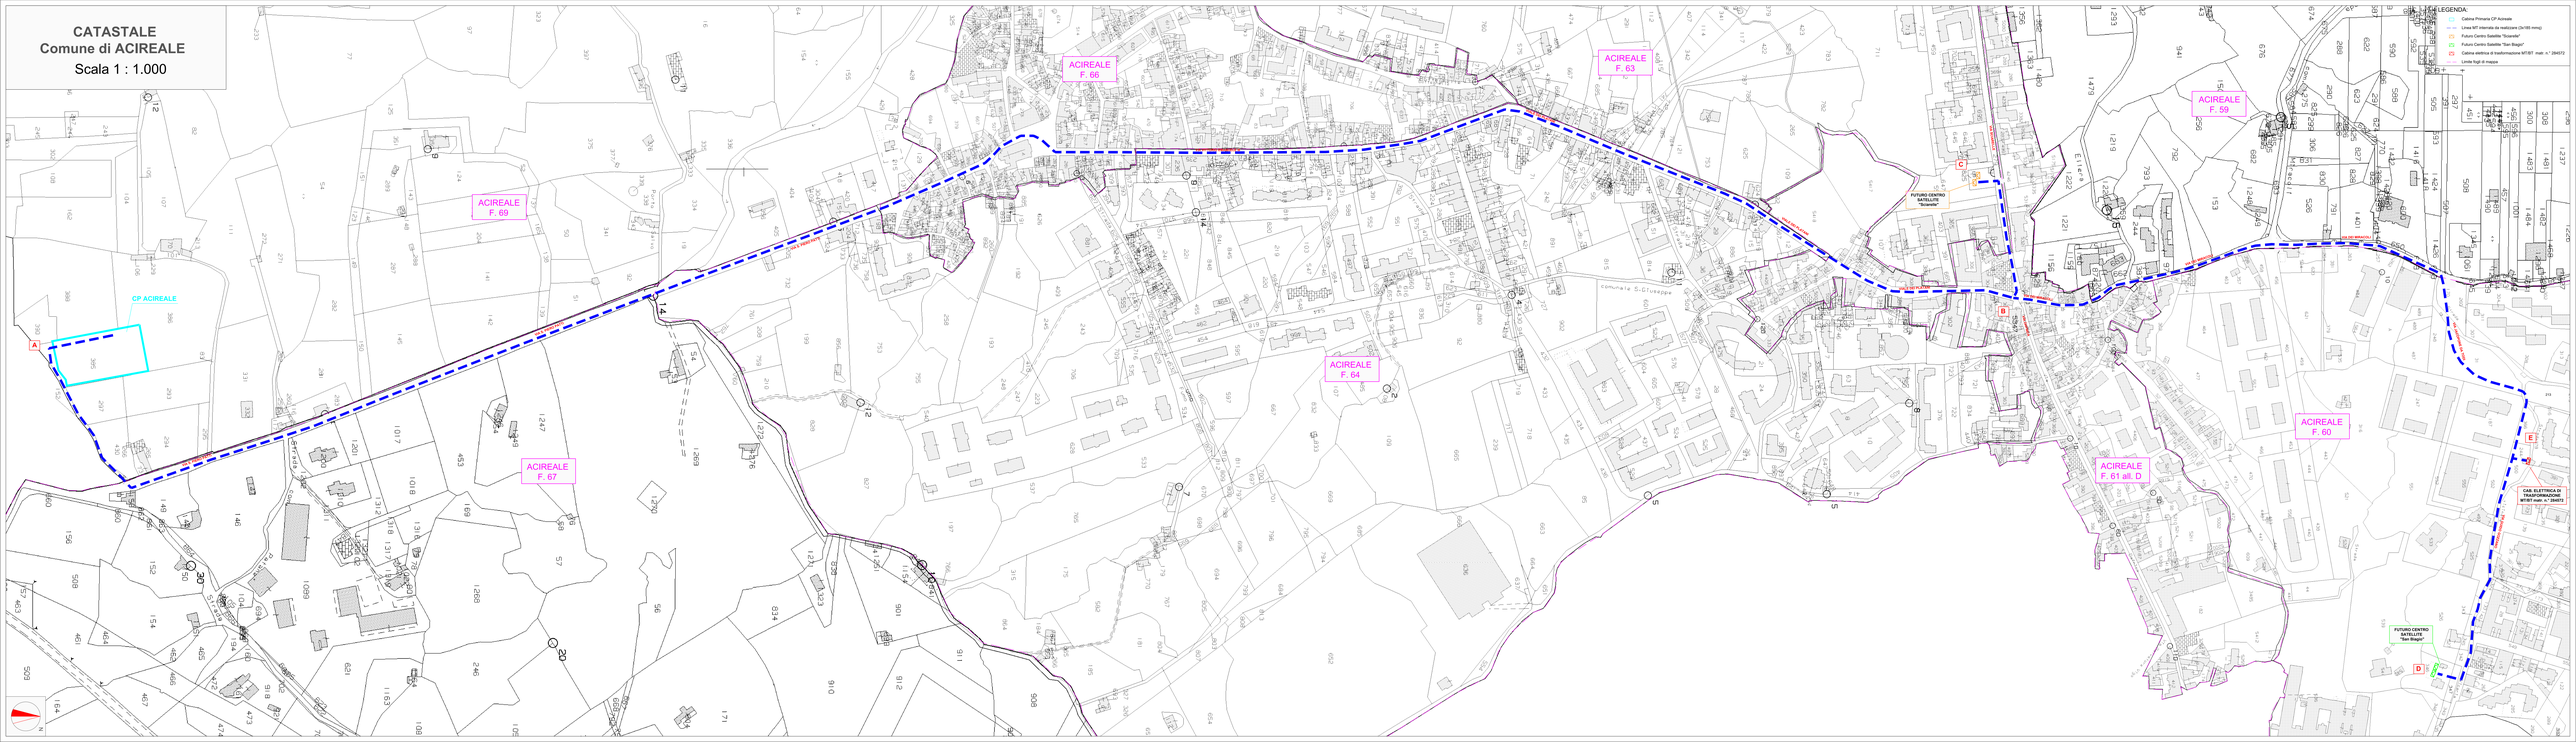
CATASTALE
Comune di ACIREALE
Scala 1 : 1.000