


LEGENDA							
GR	SIMBOLOGIA	RETINO COLORE	DESCRIZIONE	GR	SIMBOLOGIA	RETINO COLORE	DESCRIZIONE
ESPROPRIAZIONE	[Blue hatched]	ANSI31	AREA DA ESPROPRIARE	CATASTRO	[Dashed line]		DELIMITAZIONE FASCIA DI RISPETTO
	[Orange hatched]	AR-HBONE	AREE DA OCCUPARE TEMPORANEAMENTE		[XXX]		NUMERO PIANO
	[Green hatched]	ANSI38	AREE DA ASSERVIRE/CONVENZIONARE		[Solid blue]	SOLID 151	ACQUE
	[Red hatched]	CORCK	AREE RELIQUATE		[Solid yellow]	SOLID 41	STRADE
	[Yellow hatched]	SOLID 91	AREE DEMANIALI		[XX]	ANSI31 7	FABBRICATO DA ESPROPRIARE
	[Grey hatched]	ANSI37	SEDE STRADA STATALE		[XX]		PARTICELLA
	[White hatched]	HONEY	SERVITU'/CONVENZIONE PER PUBBLICI SERVIZI		[Dashed red]		CONFINE FOGLIO CATASTALE
	[Blue hatched]	FLEX	AREE ATTRAVERSAMENTI STRADE E/O CORSI D'ACQUA		[Dashed green]		CONFINE COMUNALE
	[Black hatched]	ZIGZAG	AREE DEVIAZIONE STRADE E/O CORSI D'ACQUA		[Dashed purple]		CONFINE PROVINCIALE
	[Red hatched]	ANGLE	DEMOLIZIONE FABBR. E/O PORZIONE DI FABBR. RIPORTATI NEI GLI DI MAPPA		[Dashed pink]		CONFINE REGIONALE
ESPROPRIAZIONE	[Red hatched]	NET3	DEMOLIZIONE FABBR. E/O PORZIONE DI FABBR. NON RIPORTATI NEI GLI DI MAPPA				

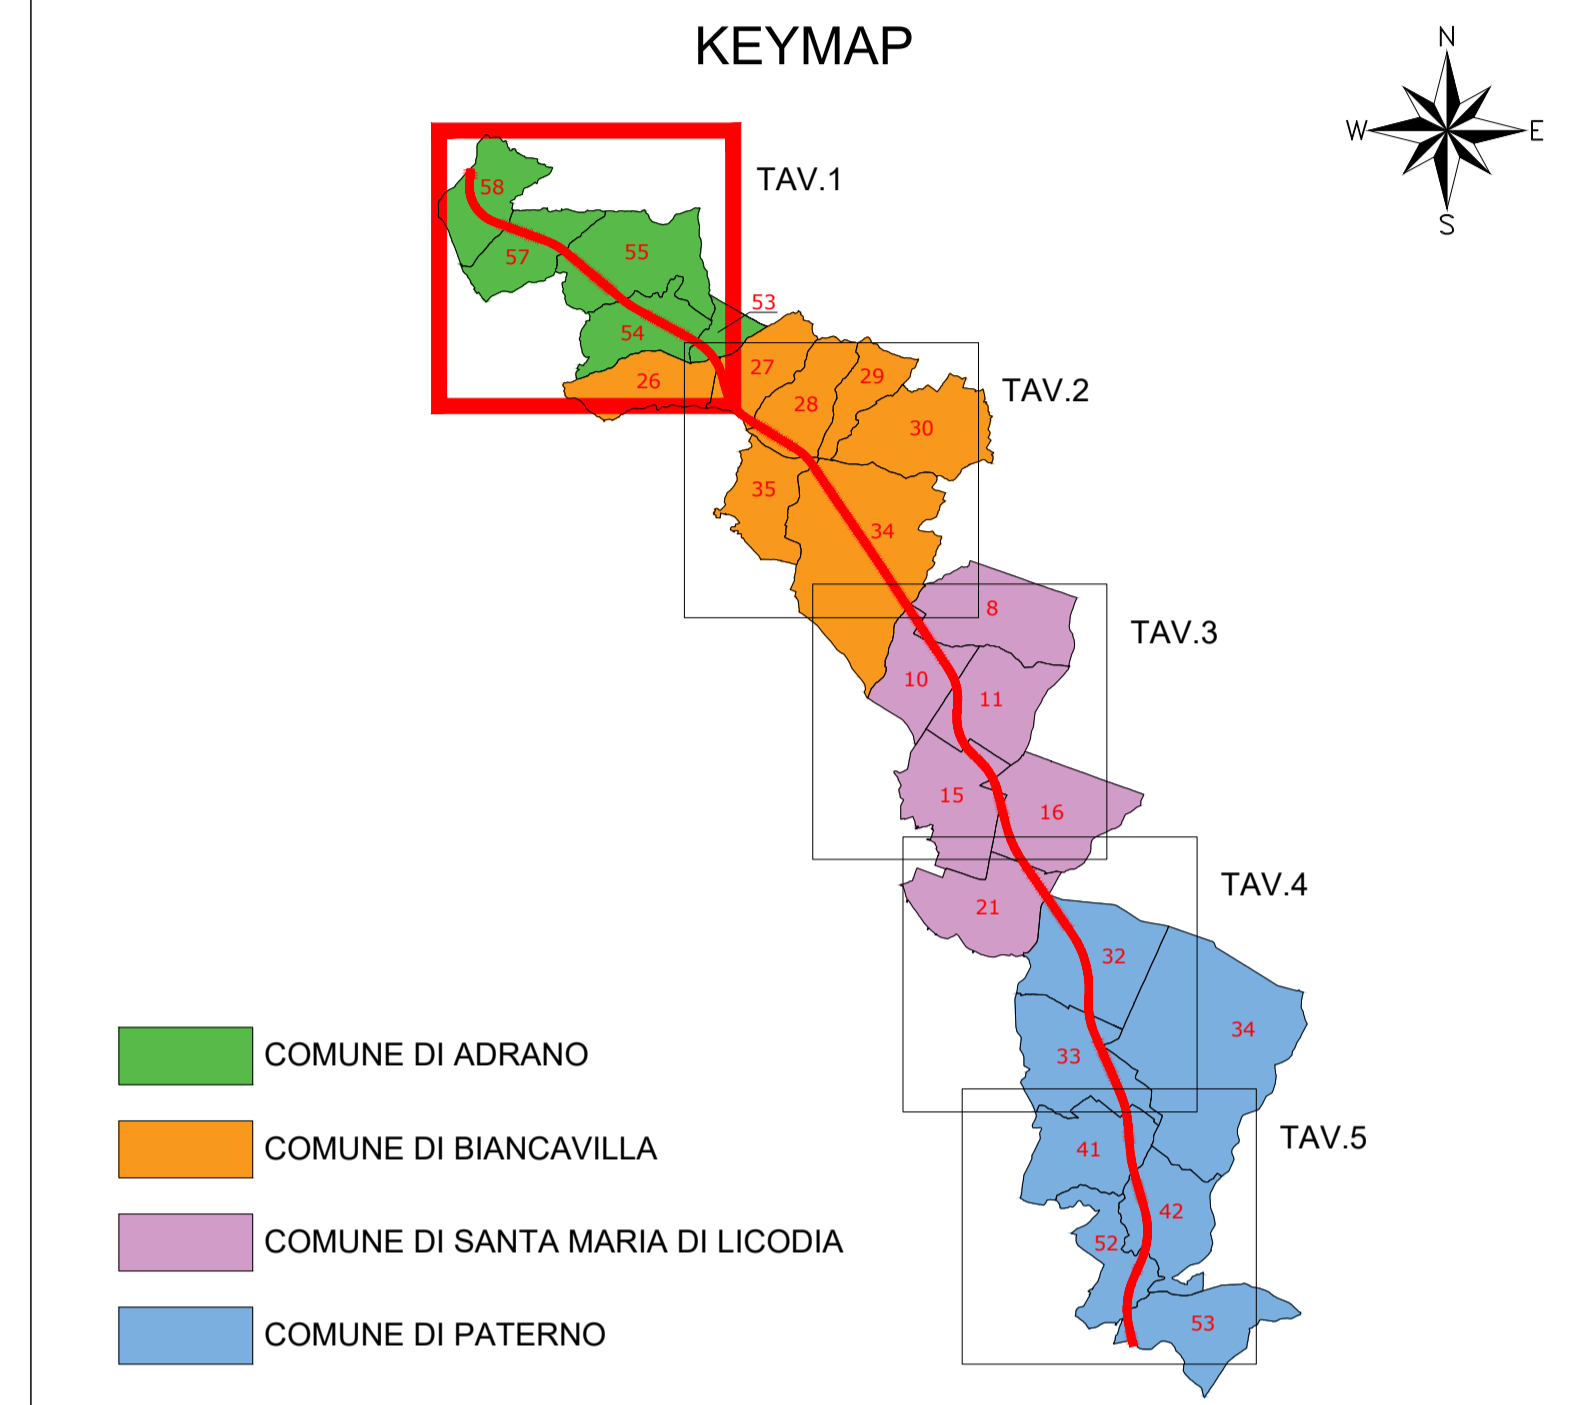

Sanas
GRUPPO FS ITALIANE

Direzione Tecnica

S.S. 284 "Occidentale Etna"
Ammodernamento del Tratto Adrano – Catania
1° lotto Adrano – Paternò

PROGETTO DEFINITIVO COD. PA712

PROGETTAZIONE: ATI VIA - SERING - VDP - BRENG

<p>PROGETTISTA E RESPONSABILE DELL'INTEGRAZIONE DELLE PRESTAZIONI SPECIALISTICHE: RESPONSABILI D'AREA: Responsabile Tracciato stradale: Dott. Ing. Massimo Capasso (Ord. Ing. Prov. Roma 26031) Responsabile Strutture: Dott. Ing. Giovanni Piazza (Ord. Ing. Prov. Roma 22296) Responsabile Idraulica, Geotecnica e Impianti: Dott. Ing. Sergio Di Maio (Ord. Ing. Prov. Palermo 2812) Responsabile Ambiente: Dott. Ing. Francesco Ventura (Ord. Ing. Prov. Roma 14660)</p> <p>GEOLOGO: Dott. Geol. Enrico Curcuruto (Ord. Geo. Regione Sicilia 966)</p> <p>COORDINATORE SICUREZZA IN FASE DI PROGETTAZIONE: Dott. Ing. Sergio Di Maio (Ord. Ing. Prov. Palermo 2812)</p> <p>RESPONSABILE SIA: Dott. Ing. Francesco Ventura (Ord. Ing. Prov. Roma 14660)</p> <p>VISTO: IL RESPONSABILE DEL PROCEDIMENTO: Dott. Ing. Maria Coppola</p>	<p>GRUPPO DI PROGETTAZIONE MANDATARIA:</p> <p>VIA INGEGNERIA</p> <p>SERING INGEGNERIA</p> <p>vdp</p> <p>BRENG BRIDGE ENGINEERING</p>
---	---

INTERFERENZE ED ESPROPRI
ESPROPRI
Piano Particellare di Esproprio
tav 1 di 5

CODICE PROGETTO	NOME FILE	REVISIONE	SCALA:
PROGETTO LIV. PROC. ANNO DPPA0712 D 20	PA712_T00ES00ESPPO1-5_E CODICE ELAB. T00ES00ESPPO1	E	1:2000
E	AGGIORNAMENTO PER PUBBLICA UTILITA'	MAR. 2023	D.LO CICERO M.A. CUCCARO G.PIAZZA
D	REVISIONE A SEGUITO DI AGGIORNAMENTO FASCIA DI RISPETTO	FEB. 2023	D.LO CICERO M.A. CUCCARO G.PIAZZA
C	AGGIORNAMENTO PER PUBBLICA UTILITA'	GIU. 2022	D.LO CICERO M.A. CUCCARO G.PIAZZA
B	REVISIONE PER VERIFICA DIRETTIVA ALVEI	FEB. 2022	D.LO CICERO M.A. CUCCARO G.PIAZZA
REV.	DESCRIZIONE	DATA	REDDATO VERIFICATO APPROVATO