


LEGENDA			DESCRIZIONE			
GR	SIMBOLOGIA	RETINO COLORE	GR	SIMBOLOGIA	RETINO COLORE	DESCRIZIONE
ESPROPRIO	[Blue hatched]	ANSI31 160	[Blue hatched]	[Dashed line]		DELIMITAZIONE FASCIA DI RISPETTO
	[Red hatched]	AR-HBONE 10	[Red hatched]	[XXX symbol]		NUMERO PIANO
	[Green hatched]	ANSI88 40	[Green hatched]	[XXX symbol]		NUMERO PIANO AREE INTEGRATIVE
	[Yellow hatched]	CORCK 82	[Yellow hatched]	[Blue box]	SOLID 151	ACQUE
	[Green hatched]	SOLID 91	[Green hatched]	[Yellow box]	SOLID 41	STRADE
	[Grey hatched]	ANSI37 7	[Grey hatched]	[XX symbol]	ANSI31 7	FABBRICATO DA ESPROPRIARE
	[Blue hatched]	HONEY 44	[Blue hatched]	[XX symbol]		PARTICELLA
	[Cyan hatched]	SOLID 130	[Cyan hatched]	[Dashed line]		CONFINI FOGGIO CATASTALE
	[Red hatched]	ZIGZAG 7	[Red hatched]	[Dashed line]		CONFINI COMUNALE
	[Red hatched]	ANGLE 10	[Red hatched]	[Dashed line]		CONFINI PROVINCIALE
CATASTO	[Red hatched]	NET3 10	[Red hatched]	[Dashed line]		CONFINI REGIONALE
	[Red hatched]		[Red hatched]			

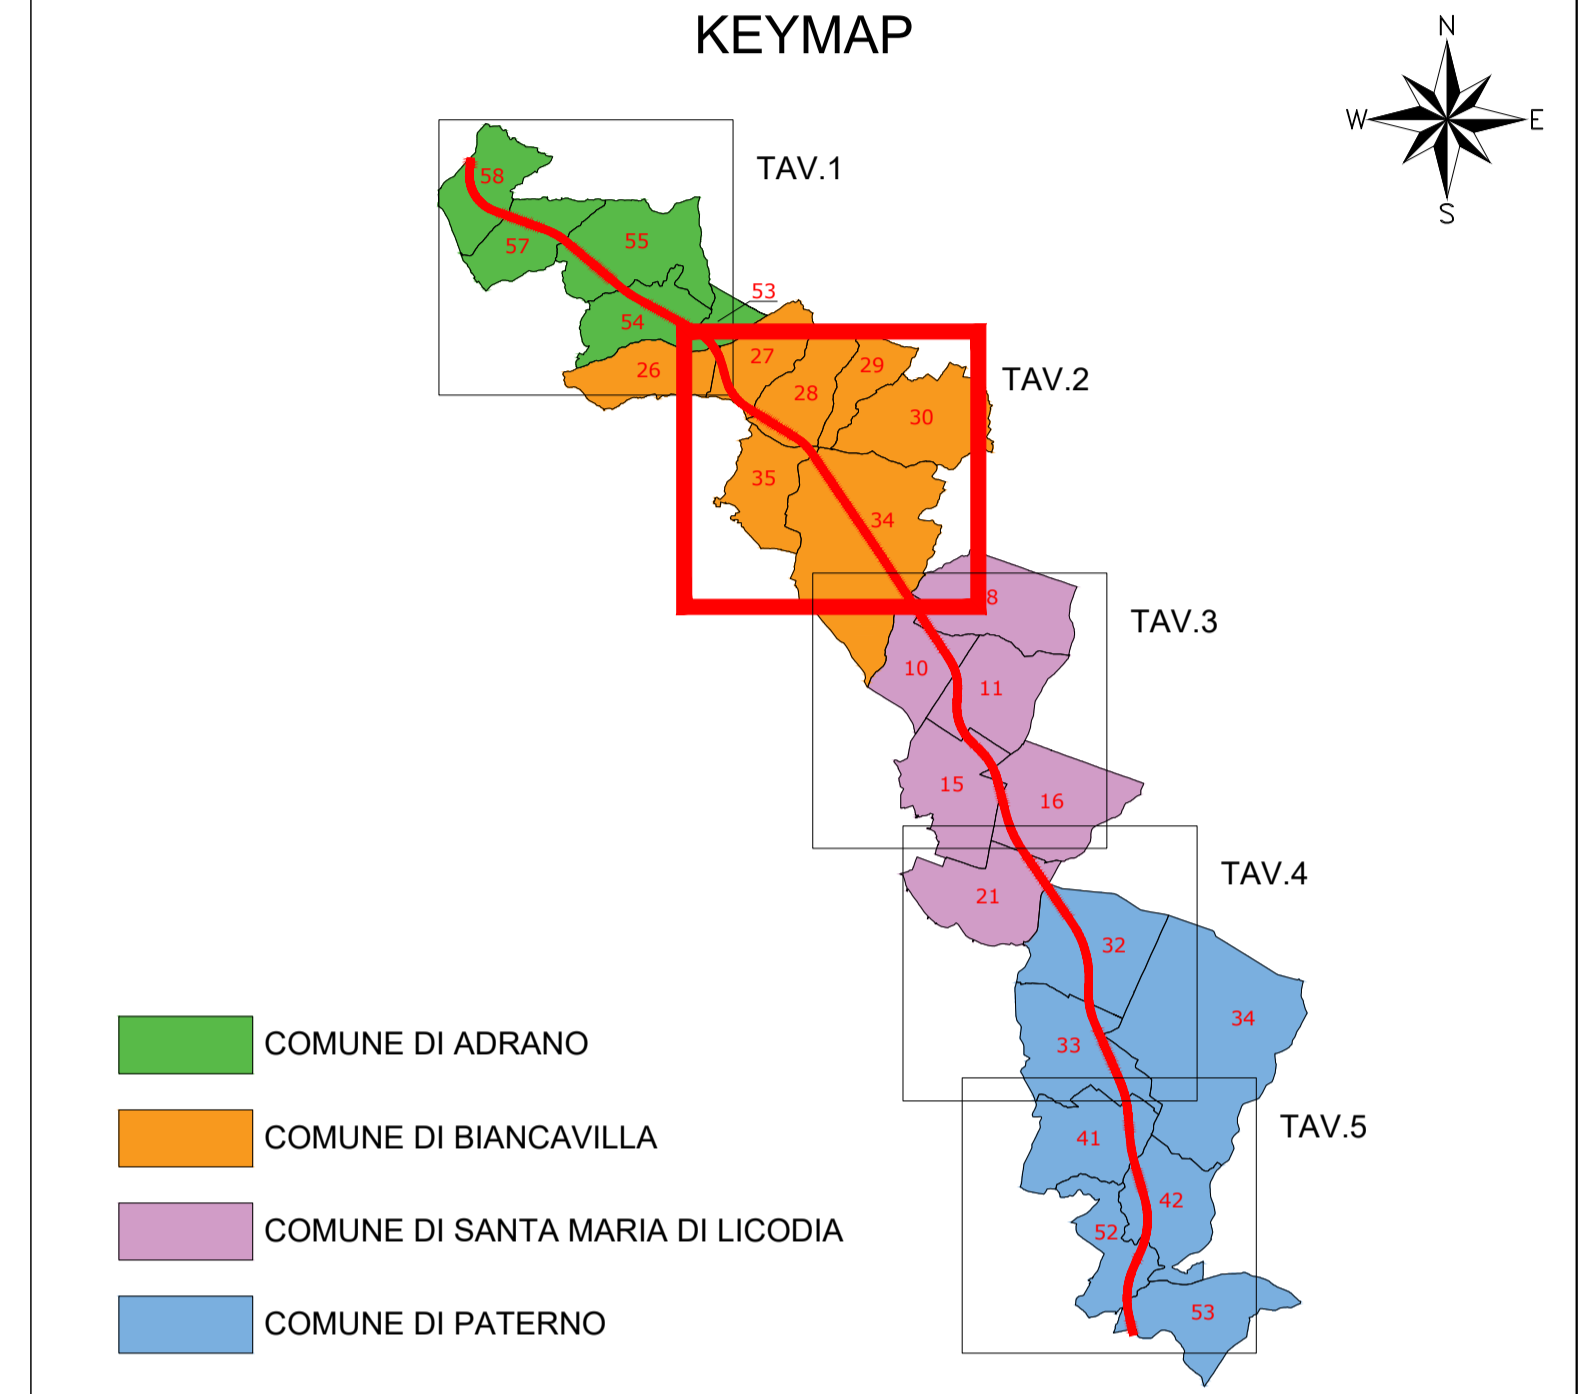

Sanas
GRUPPO FS ITALIANE

Direzione Tecnica

S.S. 284 "Occidentale Etna"
Ammodernamento del Tratto Adrano – Catania
1° lotto Adrano – Paternò

PROGETTO DEFINITIVO		COD. PA712
PROGETTAZIONE: ATI VIA - SERING - VDP - BRENG		
PROGETTISTA E RESPONSABILE DELL'INTEGRAZIONE DELLE PRESTAZIONI SPECIALISTICHE: <i>Dott. Ing. Giovanni Piazza (Ord. Ing. Prov. Roma 27296)</i>	GRUPPO DI PROGETTAZIONE MANDATARIA: VIA INGEGNERIA	
RESPONSABILI D'AREA: Responsabile Tracciato stradale: <i>Dott. Ing. Massimo Capasso (Ord. Ing. Prov. Roma 26031)</i> Responsabile Strutture: <i>Dott. Ing. Giovanni Piazza (Ord. Ing. Prov. Roma 27296)</i> Responsabile Idraulica, Geotecnica e Impianti: <i>Dott. Ing. Sergio Di Maio (Ord. Ing. Prov. Palermo 2812)</i> Responsabile Ambiente: <i>Dott. Ing. Francesco Ventura (Ord. Ing. Prov. Roma 14660)</i>	MANDATI: SERING INGEGNERIA vdp	
GEOLOGO: <i>Dott. Geol. Enrico Curcurato (Ord. Geo. Regione Sicilia 966)</i>	BRENG BRIDGE ENGINEERING	
COORDINATORE SICUREZZA IN FASE DI PROGETTAZIONE: <i>Dott. Ing. Sergio Di Maio (Ord. Ing. Prov. Palermo 2812)</i>	RESPONSABILE SIA: <i>Dott. Ing. Francesco Ventura (Ord. Ing. Prov. Roma 14660)</i>	
VISTO: IL RESPONSABILE DEL PROCEDIMENTO: <i>Dott. Ing. Maria Cappola</i>		

INTERFERENZE ED ESPROPRI		ESPROPRI	
Piano Particellare di Esproprio			
tav 2 di 5			
CODICE PROGETTO	NOME FILE	REVISIONE	SCALA:
PROGETTO DPPA0712	PA712_TO0ES00ESPPO1-5_E	E	1:2000
LIV. PROC. ANNO	CODICE ELAB.	DATA	REDDATO
D 20	TO0ES00ESPPO2		VERIFICATO
E	AGGIORNAMENTO PER PUBBLICA UTILITA'	MAR. 2023	M.A. CUCCARO G. PAZZA
D	REVISIONE A SEGUITO DI AGGIORNAMENTO FASCIA DI RISPETTO	FEB. 2023	M.A. CUCCARO G. PAZZA
C	AGGIORNAMENTO PER PUBBLICA UTILITA'	GIU. 2022	M.A. CUCCARO G. PAZZA
B	REVISIONE PER VERIFICA DIRETTIVA ALVEI	FEB. 2022	M.A. CUCCARO G. PAZZA
REV.	DESCRIZIONE	DATA	VERIFICATO APPROVATO