


LEGENDA		DESCRIZIONE	
GR	SIMBOLOGIA	RETINO COLORE	DESCRIZIONE
ESPROPRIO	[Blue hatched]	ANSI31 160	AREA DA ESPROPRIARE
	[Red hatched]	AR-HBONE 10	AREE DA OCCUPARE TEMPORANEAMENTE
	[Green hatched]	ANSI38 40	AREE DA ASSERVIRE/CONVENZIONARE
	[Yellow hatched]	CORCK 82	AREE RELIQUATE
	[Blue solid]	SOLID 91	AREE DEMANIALI
	[Grey hatched]	ANSI37 7	SEDE STRADA STATALE
	[Yellow hatched]	HONEY 44	SERVITU' CONVENZIONE PER PUBBLICI SERVIZI
	[Blue hatched]	FLEX 7	AREE ATTRAVERSAMENTI STRADE E/O CORSI D'ACQUA
	[Red hatched]	ZIGZAG 7	AREE DEVIAZIONE STRADE E/O CORSI D'ACQUA
	[Red hatched]	ANGLE 10	DEMOLIZIONE FABBR. E/O PORZIONE DI FABBR. RIPORTATI NEI GLI DI MAPPA
[Red hatched]	NET3 10	DEMOLIZIONE FABBR. E/O PORZIONE DI FABBR. NON RIPORTATI NEI GLI DI MAPPA	
CATASTO	[Dashed line]		DELIMITAZIONE FASCIA DI RISPETTO
	[Blue solid]	SOLID 151	NUMERO PIANO
	[Yellow solid]	SOLID 41	ACQUE
	[Blue hatched]	ANSI31 7	STRADE
	[Red hatched]		FABBRICATO DA ESPROPRIARE
[Dashed line]			PARTICELLA
[Dashed line]			CONFINO FOGGIO CATASTALE
[Dashed line]			CONFINO COMUNALE
[Dashed line]			CONFINO PROVINCIALE
[Dashed line]			CONFINO REGIONALE

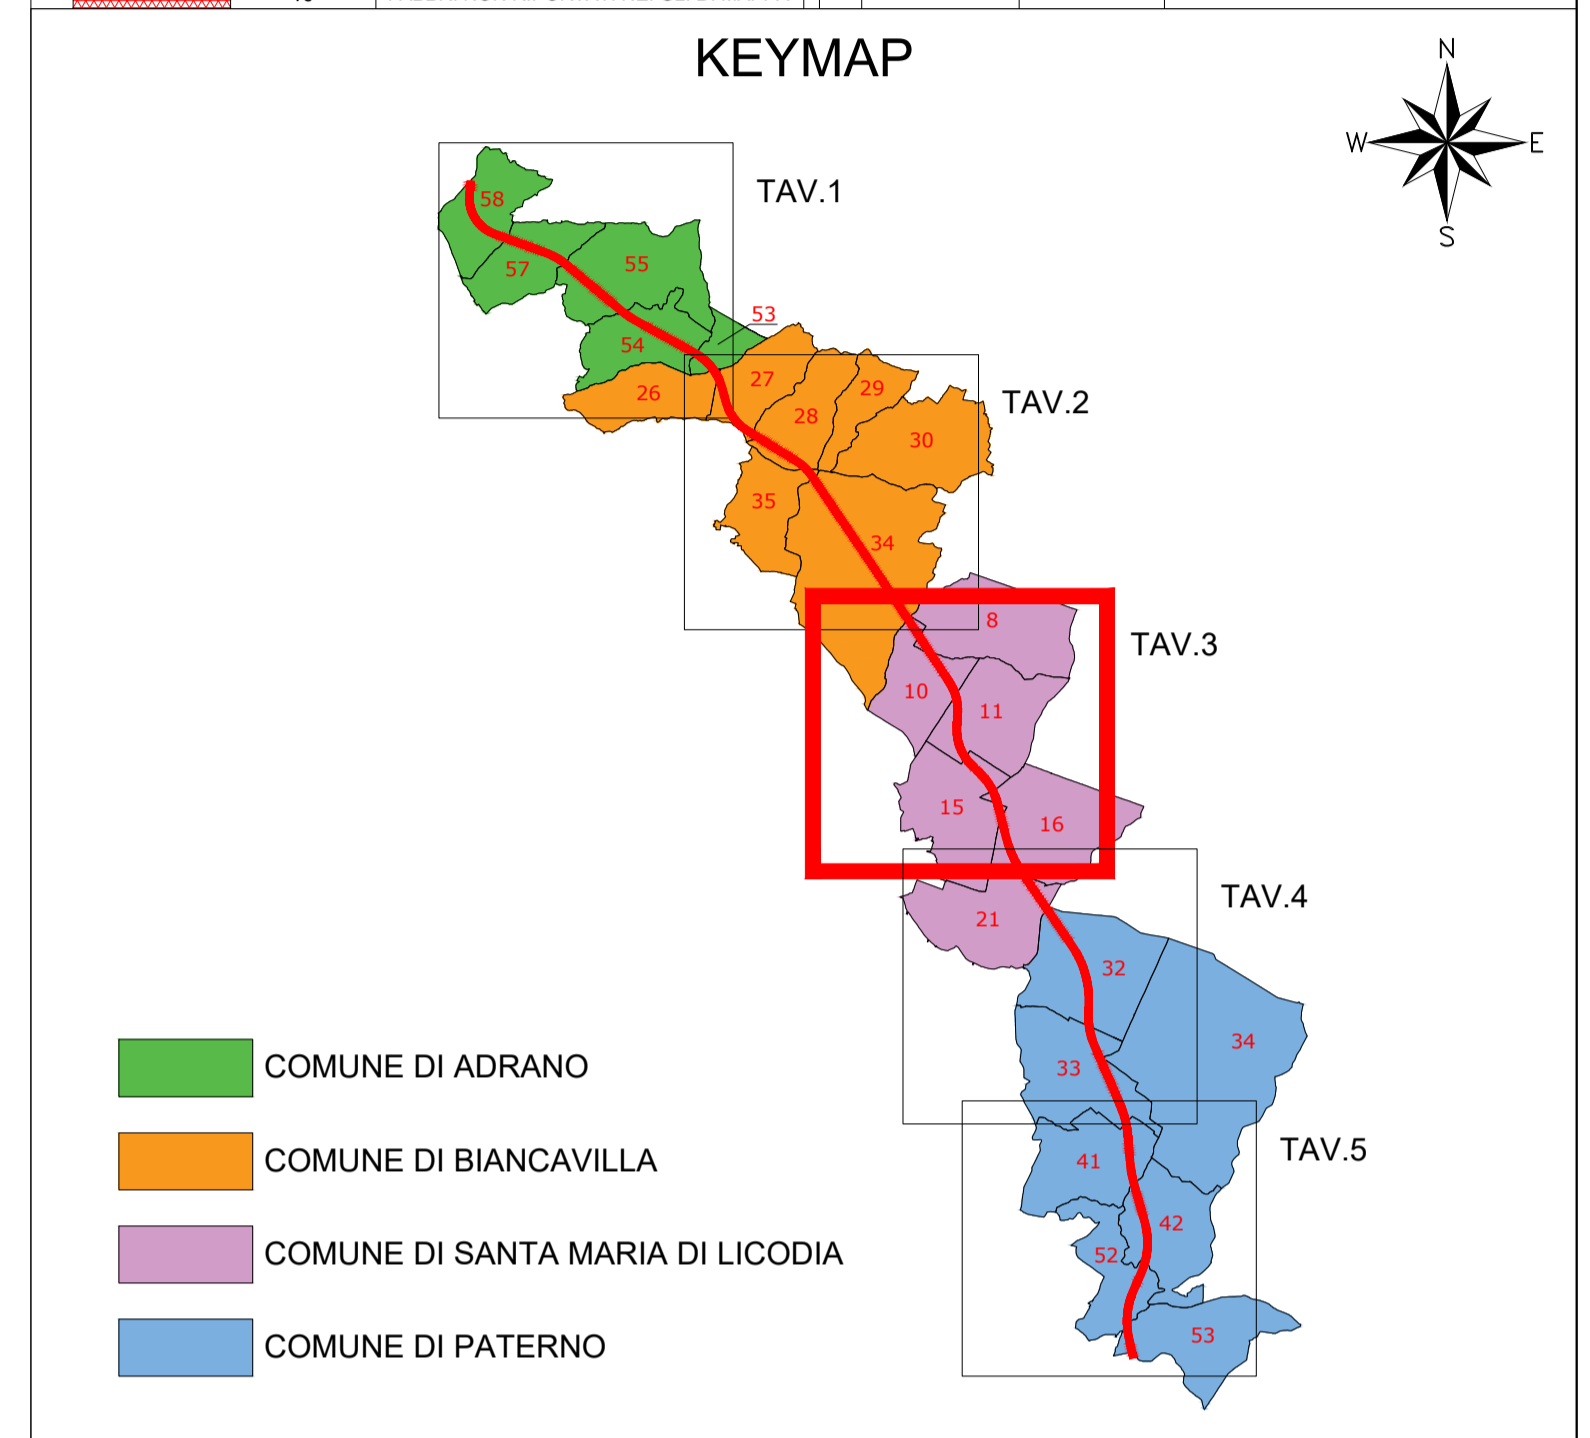

- COMUNE DI ADRANO
- COMUNE DI BIANCAVILLA
- COMUNE DI SANTA MARIA DI LICODIA
- COMUNE DI PATERNÒ

Sanas
 GRUPPO FS ITALIANE

Direzione Tecnica

S.S. 284 "Occidentale Etna"
 Ammodernamento del Tratto Adrano – Catania
 1° lotto Adrano – Paternò

PROGETTO DEFINITIVO COD. PA712

PROGETTAZIONE: **ATI VIA - SERING - VDP - BRENG**

<p>PROGETTISTA E RESPONSABILE DELL'INTEGRAZIONE DELLE PRESTAZIONI SPECIALISTICHE: Dott. Ing. Giovanni Piazza (Ord. Ing. Prov. Roma 27296)</p> <p>RESPONSABILI D'AREA: Responsabile Tracciato stradale: Dott. Ing. Massimo Capasso (Ord. Ing. Prov. Roma 26031) Responsabile Strutture: Dott. Ing. Giovanni Piazza (Ord. Ing. Prov. Roma 27296) Responsabile Idraulica, Geotecnica e Impianti: Dott. Ing. Sergio Di Maio (Ord. Ing. Prov. Palermo 2872) Responsabile Ambiente: Dott. Ing. Francesco Ventura (Ord. Ing. Prov. Roma 14660)</p> <p>GEOLOGO: Dott. Geol. Enrico Curcuruto (Ord. Geo. Regione Sicilia 966)</p> <p>COORDINATORE SICUREZZA IN FASE DI PROGETTAZIONE: Dott. Ing. Sergio Di Maio (Ord. Ing. Prov. Palermo 2872)</p> <p>RESPONSABILE SIA: Dott. Ing. Francesco Ventura (Ord. Ing. Prov. Roma 14660)</p> <p>VISTO: IL RESPONSABILE DEL PROCEDIMENTO: Dott. Ing. Maria Cappala</p>	<p>GRUPPO DI PROGETTAZIONE MANDATARIA:</p> <p>MANDAVANTI:</p>
--	--

INTERFERENZE ED ESPROPRI
ESPROPRI
 Piano Particellare di Esproprio
 tav 3 di 5

CODICE PROGETTO	NOME FILE	REVISIONE	SCALA:
PROGETTO DPPA0712	PA712_TO0ES00ESPPO1-5_E		
LIV. PROG. ANNO D 20	CODICE ELAB. T00ES00ESPPO3	E	1:2000
E	AGGIORNAMENTO PER PUBBLICA UTILITA'	MAR. 2023	D.LO CICERO / M.A. CUCCARO / G. PIAZZA
D	REVISIONE A SEGUITO DI AGGIORNAMENTO FASCIA DI RISPETTO	FEB. 2023	D.LO CICERO / M.A. CUCCARO / G. PIAZZA
C	AGGIORNAMENTO PER PUBBLICA UTILITA'	GIU. 2022	D.LO CICERO / M.A. CUCCARO / G. PIAZZA
B	REVISIONE PER VERIFICA DIRETTIVA ALVEI	FEB. 2022	D.LO CICERO / M.A. CUCCARO / G. PIAZZA
REV.	DESCRIZIONE	DATA	REDDATO / VERIFICATO / APPROVATO