


LEGENDA							
GR	SIMBOLOGIA	RETINO COLORE	DESCRIZIONE	GR	SIMBOLOGIA	RETINO COLORE	DESCRIZIONE
ESPROPRIO	[Blue hatched]	ANSI31 160	AREA DA ESPROPRIARE	ESPROPRIO	[Dashed line]		DELIMITAZIONE FASCIA DI RISPETTO
	[Yellow hatched]	AR-HBONE 10	AREE DA OCCUPARE TEMPORANEAMENTE		[XXX symbol]		NUMERO PIANO
	[Green hatched]	ANSI88 40	AREE DA ASSERVIRE/CONVENZIONARE		[XXX symbol]		NUMERO PIANO AREE INTEGRATIVE
	[Green solid]	CORCK 82	AREE RELIQUATE	CATASTO	[Blue solid]	SOLID 151	ACQUE
	[Red solid]	SOLID 91	AREE DEMANIALI		[Yellow solid]	SOLID 41	STRADE
	[Grey hatched]	ANSI37 7	SEDE STRADA STATALE		[XX symbol]	ANSI31 7	FABBRICATO DA ESPROPRIARE
	[Cyan solid]	HONEY 44	SERVITU'CONVENZIONE PER PUBBLICI SERVIZI		[XX symbol]		PARTICELLA
	[Blue solid]	SOLID 130	AREE INTEGRATIVE		[Dashed line]		CONFINO FOGGIO CATASTALE
	[Zigzag line]	ZIGZAG 7	AREE DEVIAZIONE STRADE E/O CORSI D'ACQUA		[Dashed line]		CONFINO COMUNALE
	[Angle symbol]	ANGLE 10	DEMOLIZIONE FABBR. E/O PORZIONE DI FABBR. RIPORTATI NEI GLI DI MAPPA		[Dashed line]		CONFINO PROVINCIALE
[Red hatched]	NET3 10	DEMOLIZIONE FABBR. E/O PORZIONE DI FABBR. NON RIPORTATI NEI GLI DI MAPPA	[Dashed line]		CONFINO REGIONALE		

KEYMAP

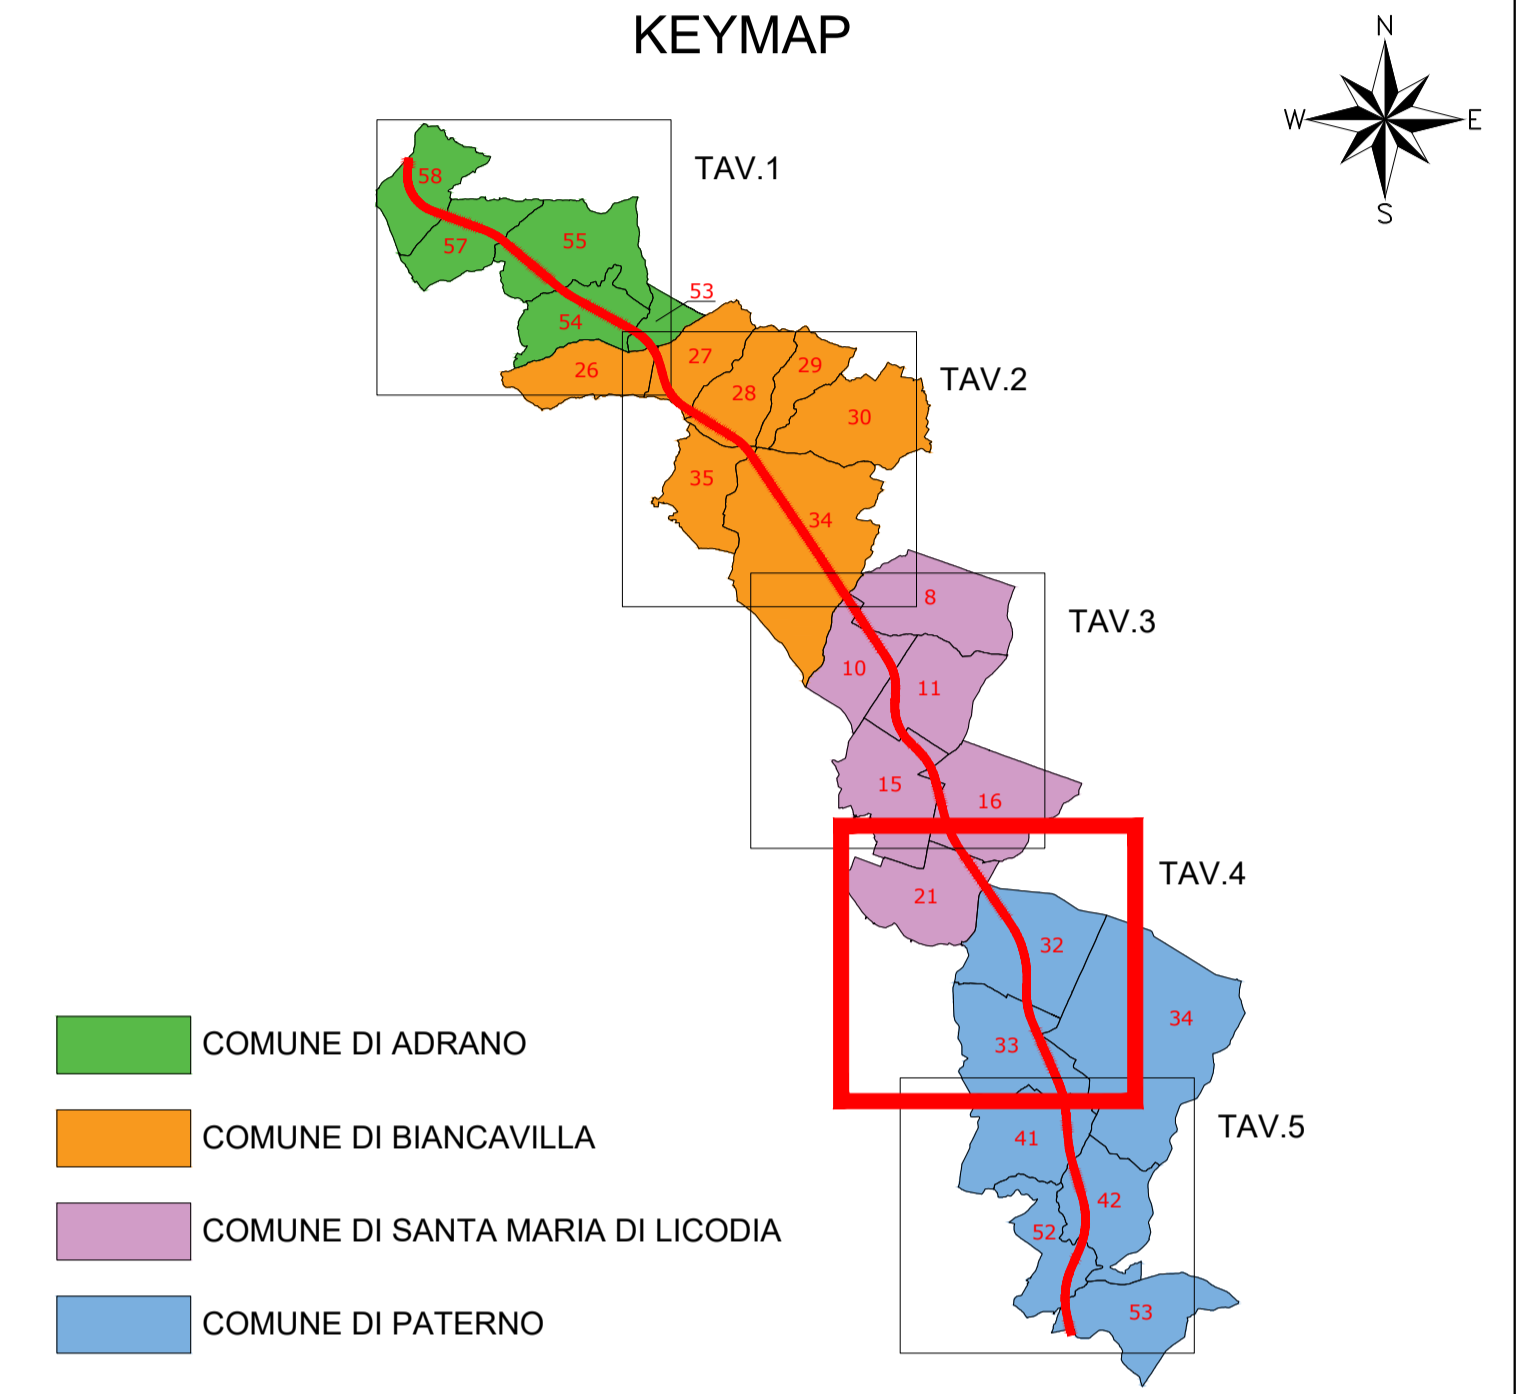

Sanas
GRUPPO FS ITALIANE

Direzione Tecnica

S.S. 284 "Occidentale Etna"
Ammodernamento del Tratto Adrano – Catania
1° lotto Adrano – Paternò

PROGETTO DEFINITIVO COD. PA712

PROGETTAZIONE: **ATI VIA - SERING - VDP - BRENG**

PROGETTISTA E RESPONSABILE DELL'INTEGRAZIONE DELLE PRESTAZIONI SPECIALISTICHE:
Dott. Ing. Giovanni Piazza (Ord. Ing. Prov. Roma 27296)
RESPONSABILI D'AREA:
 Responsabile Tracciato stradale: Dott. Ing. Massimo Capasso (Ord. Ing. Prov. Roma 26031)
 Responsabile Strutture: Dott. Ing. Giovanni Piazza (Ord. Ing. Prov. Roma 27296)
 Responsabile Idraulica, Geotecnica e Impianti: Dott. Ing. Sergio Di Maio (Ord. Ing. Prov. Paternò 2872)
 Responsabile Ambiente: Dott. Ing. Francesco Ventura (Ord. Ing. Prov. Roma 14660)

MANDATARIA:

MANDANTI:

GEOLOGO:
Dott. Geol. Enrico Curcuruto (Ord. Geo. Regione Sicilia 966)

COORDINATORE SICUREZZA IN FASE DI PROGETTAZIONE:
Dott. Ing. Sergio Di Maio (Ord. Ing. Prov. Paternò 2872)

RESPONSABILE SIA:
Dott. Ing. Francesco Ventura (Ord. Ing. Prov. Roma 14660)

VISTO: IL RESPONSABILE DEL PROCEDIMENTO:
Dott. Ing. Maria Coppola

BRENG
BRIDGE ENGINEERING

INTERFERENZE ED ESPROPRI
ESPROPRI
Piano Particellare di Esproprio
tav 4 di 5

CODICE PROGETTO	NOME FILE	REVISIONE	SCALA:
PROGETTO DPPA0712	PA712_TO0ES00ESPPO1-5_E		
LIV. PROC. ANNO D 20	CODICE ELAB. TO0ES00ESPPO4	E	1:2000
E	AGGIORNAMENTO PER PUBBLICA UTILITA'	MAR. 2023	D.LO CICERO M.A. CUCCARO G. PIAZZA
D	REVISIONE A SEGUITO DI AGGIORNAMENTO FASCIA DI RISPETTO	FEB. 2023	D.LO CICERO M.A. CUCCARO G. PIAZZA
C	AGGIORNAMENTO PER PUBBLICA UTILITA'	GIU. 2022	D.LO CICERO M.A. CUCCARO G. PIAZZA
B	REVISIONE PER VERIFICA DIRETTIVA ALVEI	FEB. 2022	D.LO CICERO M.A. CUCCARO G. PIAZZA
REV.	DESCRIZIONE	DATA	REDDATO VERIFICATO APPROVATO