


LEGENDA			DESCRIZIONE			
GR	SIMBOLOGIA	RETINO COLORE	GR	SIMBOLOGIA	RETINO COLORE	DESCRIZIONE
ESPROPRIO	[Blue hatched]	ANSI31 160	[Dashed line]	[Dashed line]		DELIMITAZIONE FASCIA DI RISPETTO
	[Orange hatched]	AR-HBONE 10	[XXX symbol]	[XXX symbol]		NUMERO PIANO
	[Green hatched]	ANSI38 40	[Blue solid]	SOLID 151		ACQUE
	[Red hatched]	CORCK 82	[Yellow solid]	SOLID 41		STRADE
	[Green solid]	SOLID 91	[XX hatched]	ANSI31 7		FABBRICATO DA ESPROPRIARE
	[Grey hatched]	ANSI37 7	[XX hatched]			PARTICELLA
	[Yellow hatched]	HONEY 44	[Dashed line]			CONFINE FOGLIO CATASTALE
	[White hatched]	FLEX 7	[Dashed line]			CONFINE COMUNALE
	[Grey hatched]	ZIGZAG 7	[Dashed line]			CONFINE PROVINCIALE
	[Red hatched]	ANGLE 10	[Dashed line]			CONFINE REGIONALE
CATASTO	[Red hatched]	NET3 10				

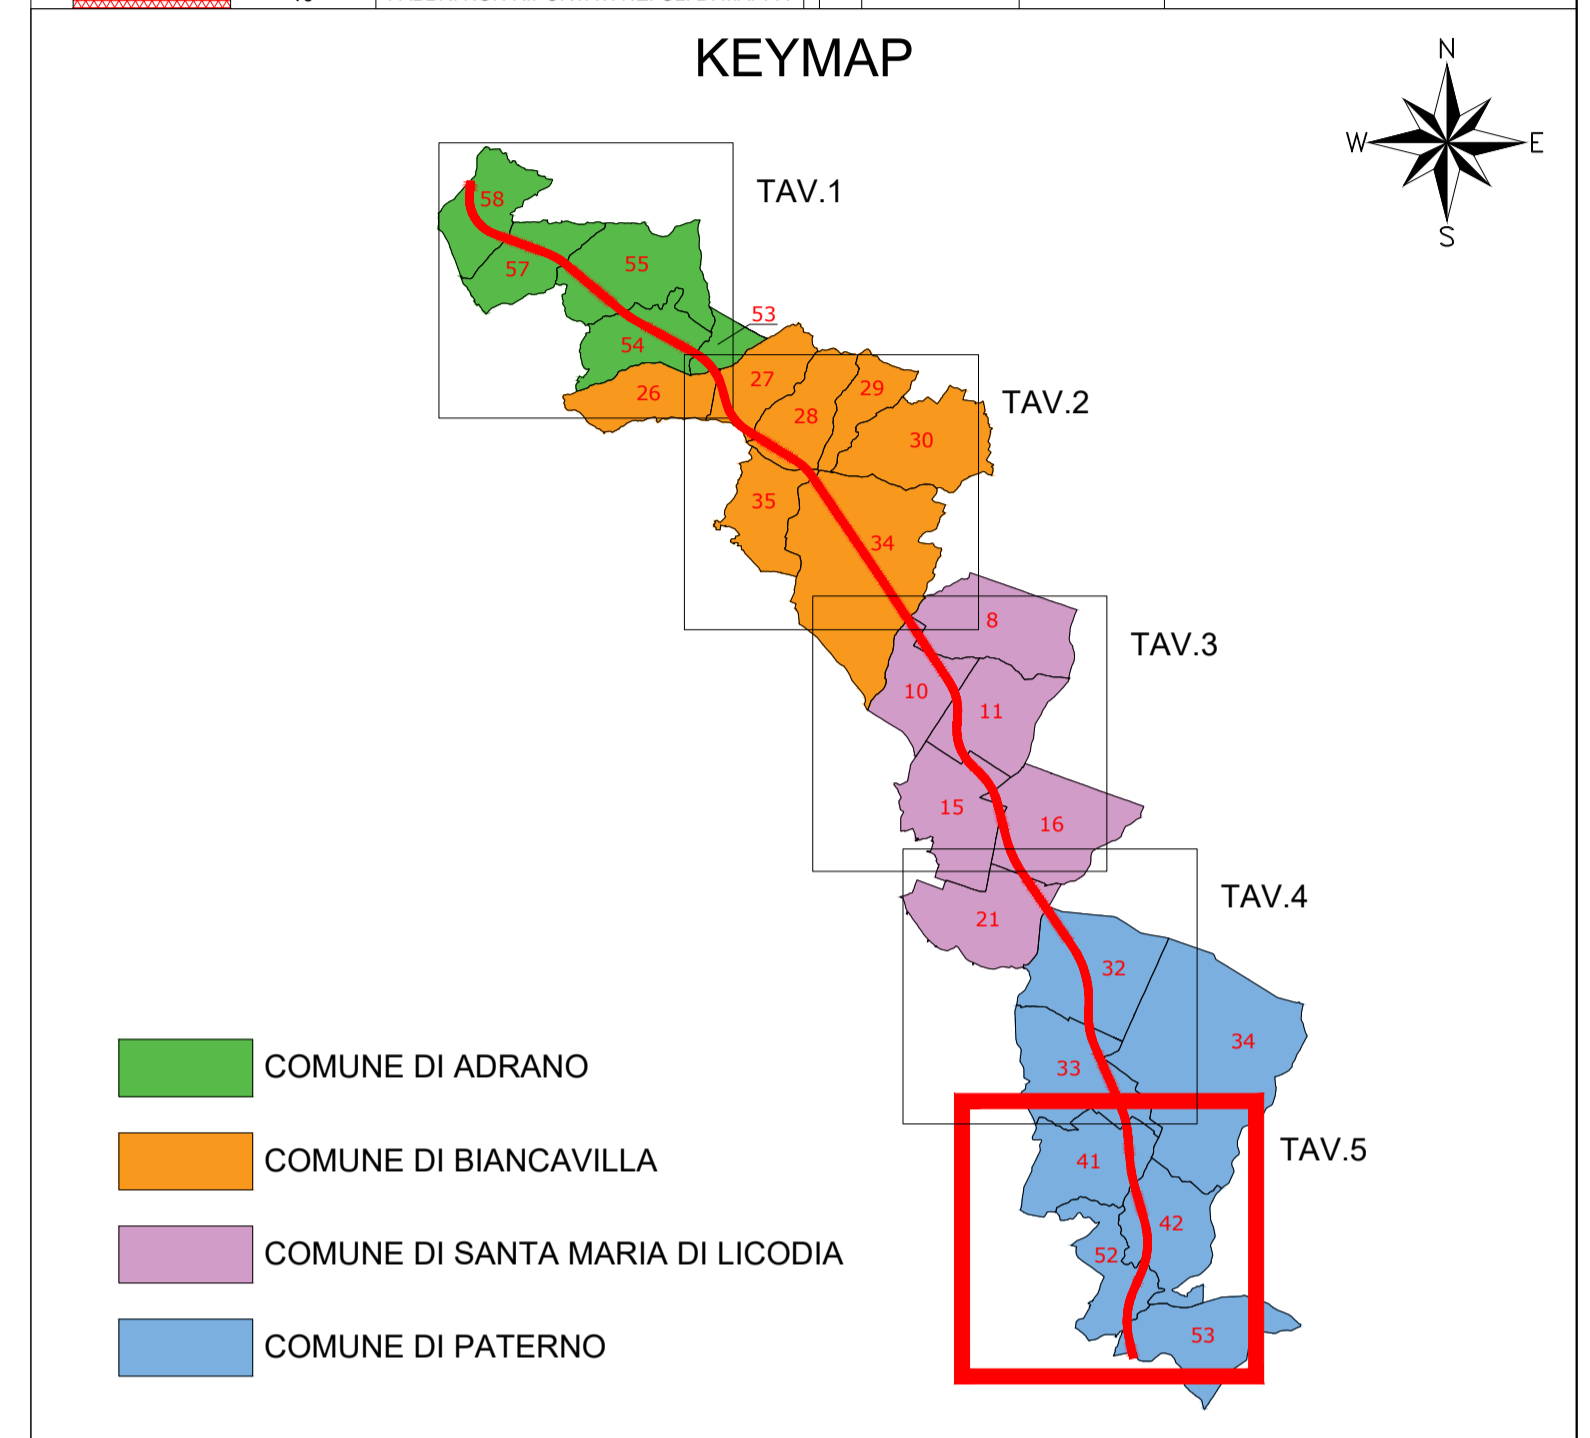

Sanas
GRUPPO FS ITALIANE

Direzione Tecnica

S.S. 284 "Occidentale Etna"
Ammodernamento del Tratto Adrano – Catania
1° lotto Adrano – Paternò

PROGETTO DEFINITIVO COD. PA712

PROGETTAZIONE: **ATI VIA - SERING - VDP - BRENG**

PROGETTISTA E RESPONSABILE DELL'INTEGRAZIONE DELLE PRESTAZIONI SPECIALISTICHE:
Dott. Ing. Giovanni Piazza (Ord. Ing. Prov. Roma 27296)
RESPONSABILI D'AREA:
 Responsabile Tracciato stradale: Dott. Ing. Massimo Capasso (Ord. Ing. Prov. Roma 26031)
 Responsabile Strutture: Dott. Ing. Giovanni Piazza (Ord. Ing. Prov. Roma 27296)
 Responsabile Idraulica, Geotecnica e Impianti: Dott. Ing. Sergio Di Maio (Ord. Ing. Prov. Palermo 2812)
 Responsabile Ambiente: Dott. Ing. Francesco Ventura (Ord. Ing. Prov. Roma 14660)

GRUPPO DI PROGETTAZIONE MANDATARIA:
VIA INGEGNERIA

MANDANTI:
SERING INGEGNERIA **vdp** **BRENG BRIDGE ENGINEERING**

INTERFERENZE ED ESPROPRI
ESPROPRI
Piano Particellare di Esproprio
tav 5 di 5

CODICE PROGETTO	NOME FILE	REVISIONE	SCALA:
PROGETTO DPPA0712	PA712_TO0ES00ESPPO1-5_E		
LIV. PROC. ANNO D 20	CODICE ELAB. TO0ES00ESPPO5	E	1:2000
E	AGGIORNAMENTO PER PUBBLICA UTILITA'	MAR. 2023	D.LO CICERO M.A. CUCCARO G. PIAZZA
D	REVISIONE A SEGUITO DI AGGIORNAMENTO FASCIA DI RISPETTO	FEB. 2023	D.LO CICERO M.A. CUCCARO G. PIAZZA
C	AGGIORNAMENTO PER PUBBLICA UTILITA'	GIU. 2022	D.LO CICERO M.A. CUCCARO G. PIAZZA
B	REVISIONE PER VERIFICA DIRETTIVA ALVEI	FEB. 2022	D.LO CICERO M.A. CUCCARO G. PIAZZA
REV.	DESCRIZIONE	DATA	REDDATO VERIFICATO APPROVATO