

REGIONE SICILIANA
ASSESSORATO DELLE INFRASTRUTTURE E DELLA MOBILITA'
DIPARTIMENTO REGIONALE TECNICO
Ufficio Regionale del Genio Civile
Servizio di Caltanissetta

LAVORI di somma urgenza per l'eliminazione dello stato di pericolo derivante dallo scalzamento verificatosi nella pila n. 9 del viadotto sulla Intercomunale n. 27 "Di Sant'Andrea" a seguito degli eventi meteorologici del 15/05/2023 nei comuni di Blufi e Petralia Soprana (PA). CUP:G97H23000670002 CIG: 9931829491.

IMPRESA: RI.CAS. Costruzioni S.r.l. - Via Agostino Todaro n.1 - 92026 Favara (AG),
Part. IVA 02594680841.

CONTRATTO: Proposta di affidamento diretto concordata e negoziata prot. 92039 del 29/06/2023.

PERIZIA GIUSTIFICATIVA LAVORI

Art. 163 D.lgs 50 / 2016 e ss.mm.ii.

**ELABORATI GRAFICI
PARTICOLARI INTERVENTO**

Caltanissetta, 07 LUG. 2023

L'Impresa
RI.CAS. Costruzioni S.r.l.
L'Amministratore Unico
F.RO Sig. Rosario Taibì


**Il Coordinatore alla progettazione
e Direttore dei Lavori**
F.RO Ing. Giuseppe Trippiedi

I progettisti
F.RO F.D. Geom. Aurelio Sberna


F.RO F.D. Geom. Luigi Di Natali

F.RO F.D. Geom. Franco Pitruzzella


Il Responsabile Unico del Procedimento
F.RO F.D. Geom. Francesco Carollo

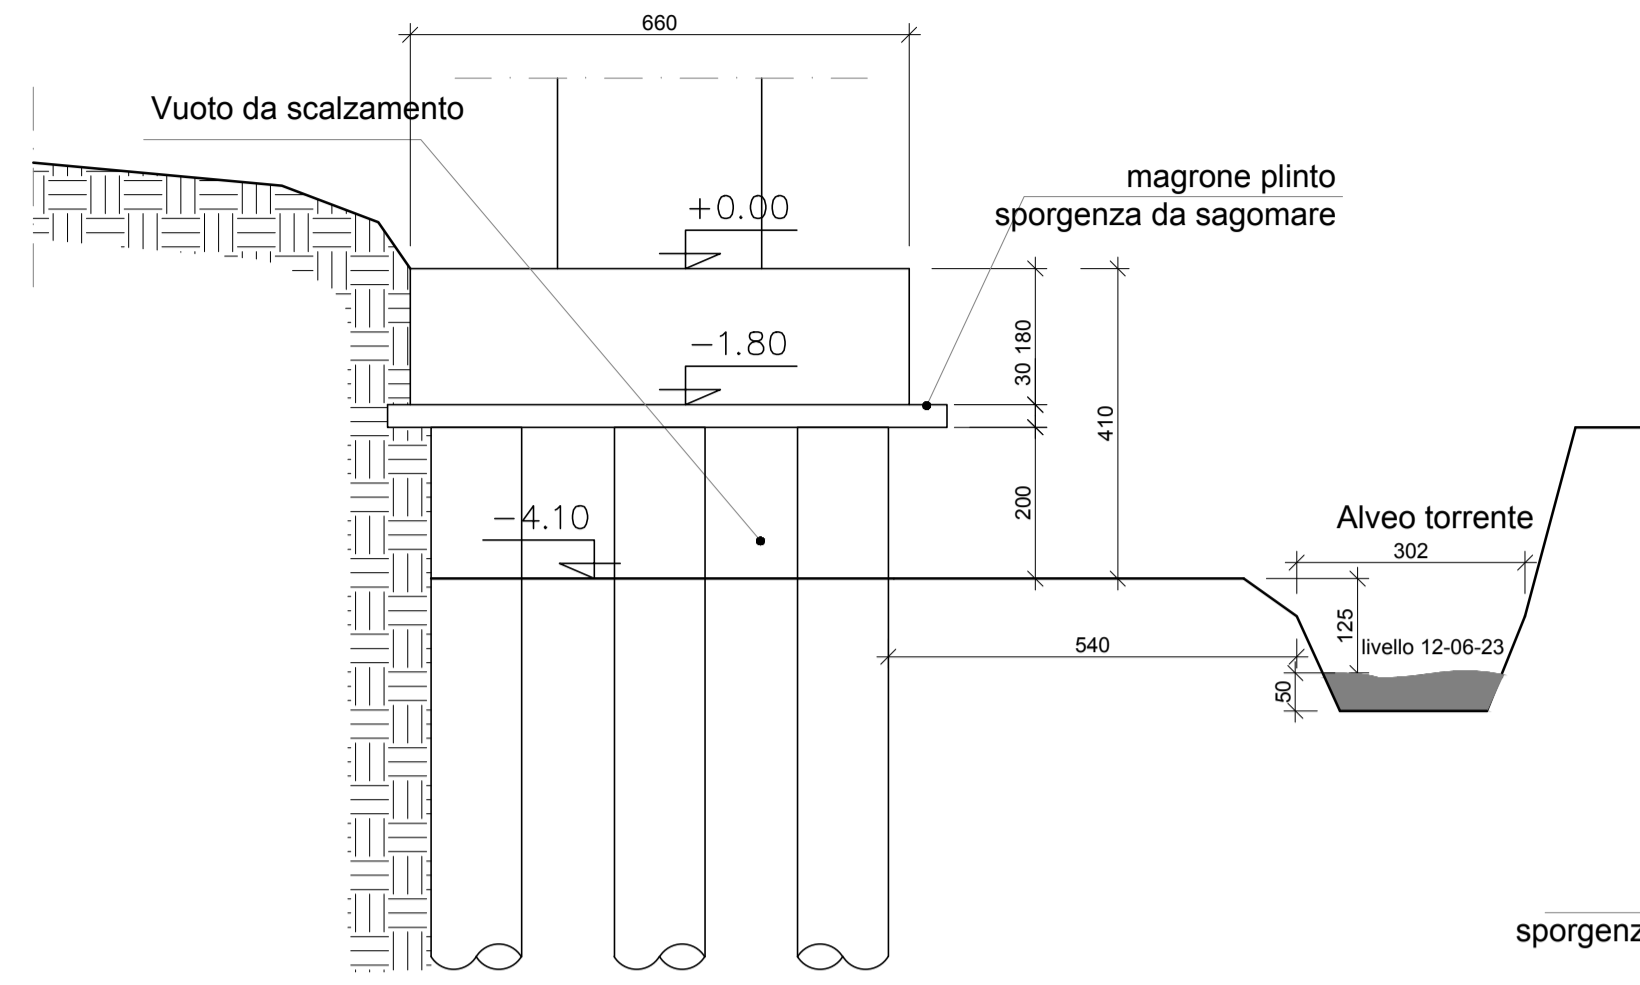


STATO DI FATTO
SEZIONE S₁-S'₁

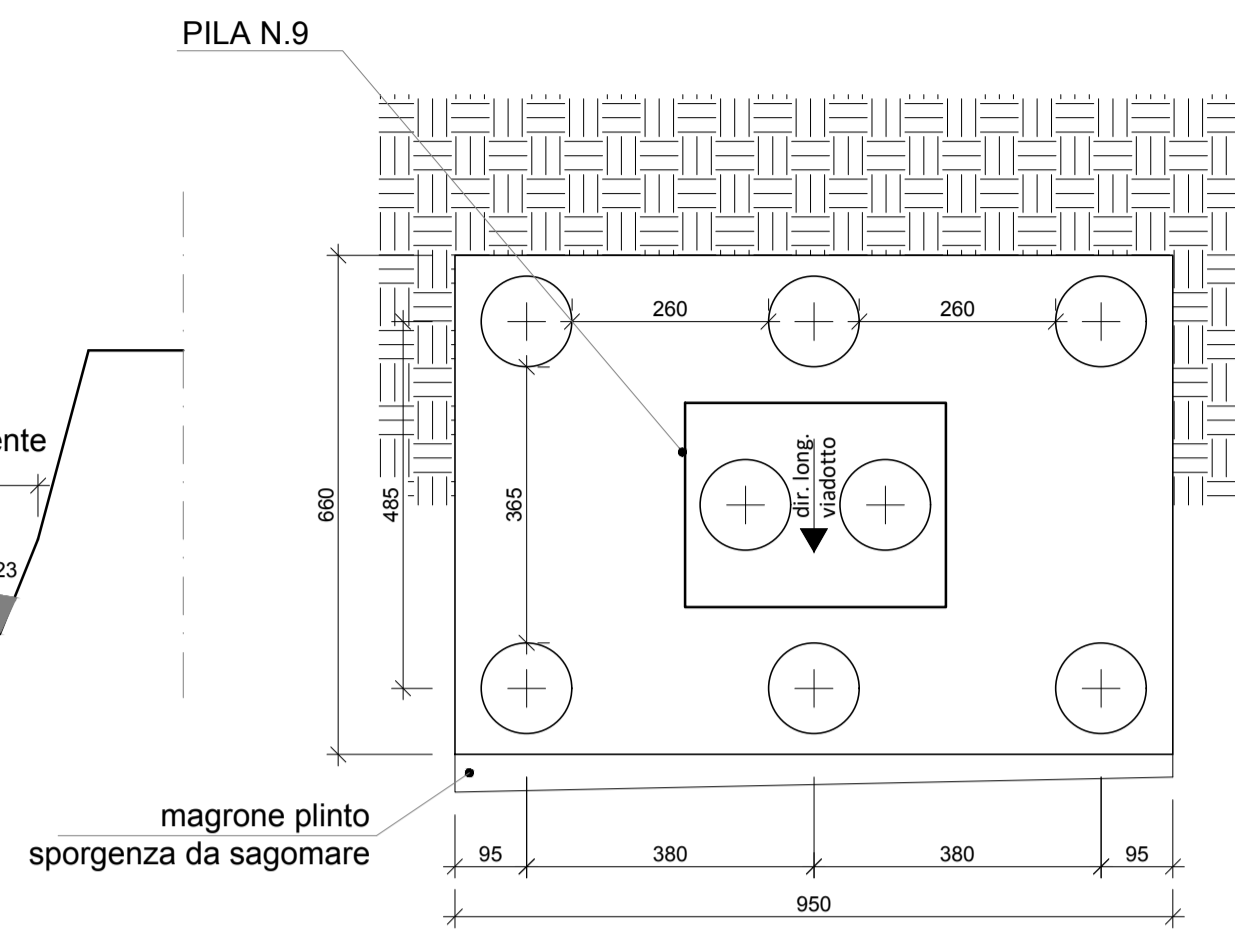


PIANTA PLINTO PILA N.9

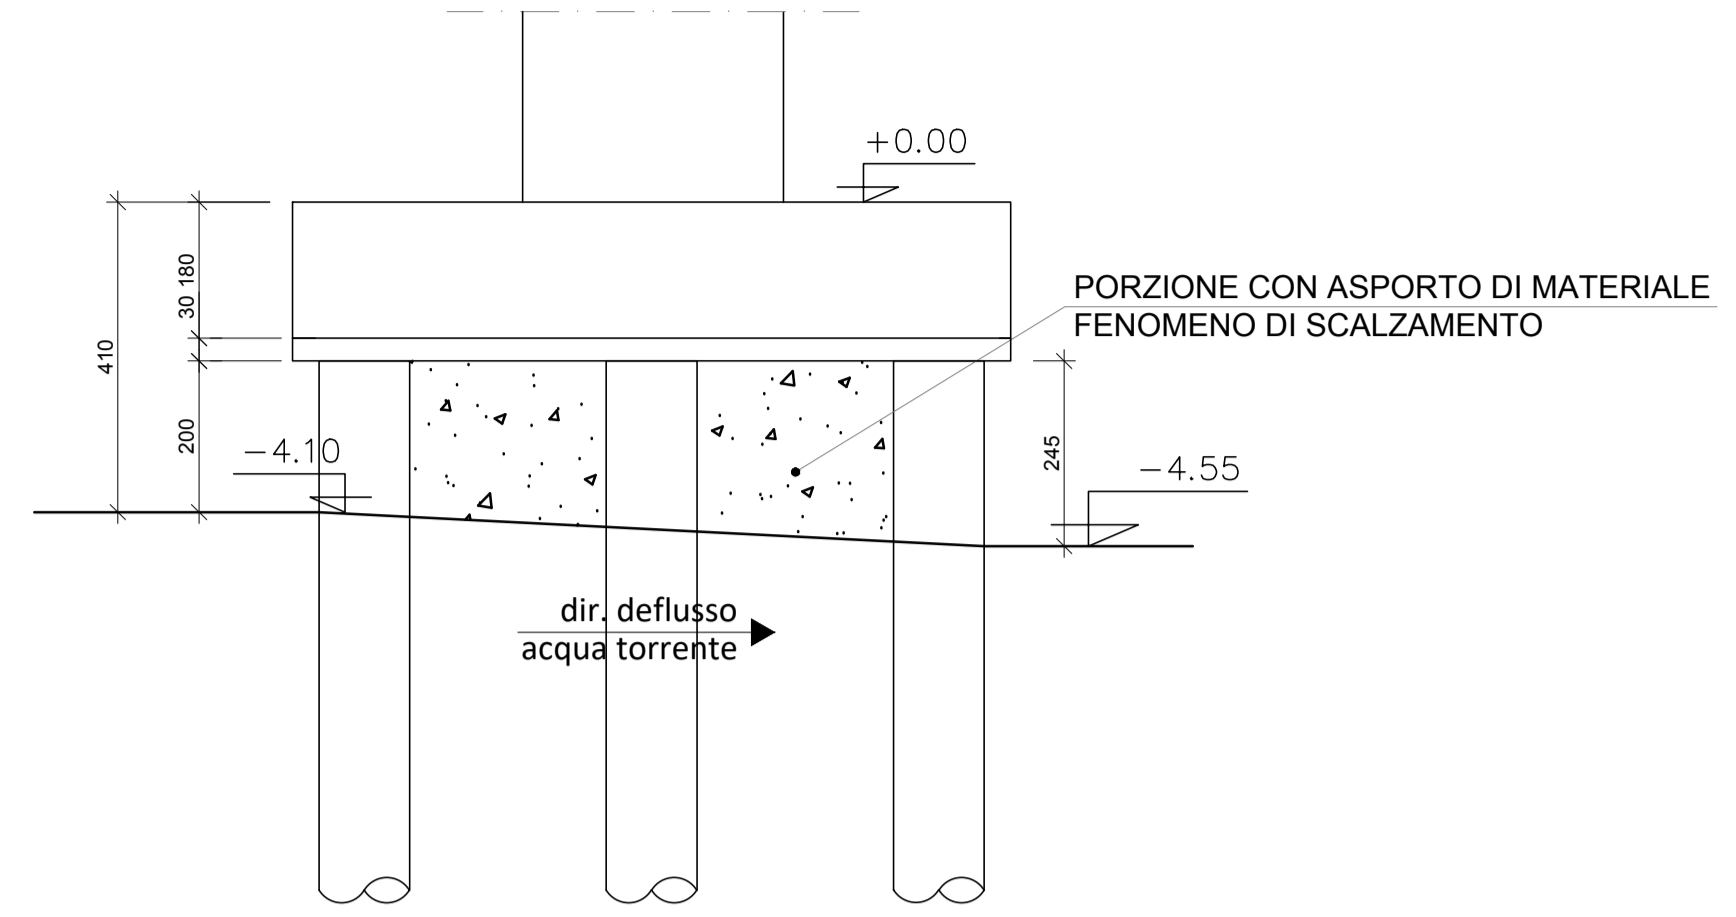


VISTA FRONTALE
STATO DI FATTO

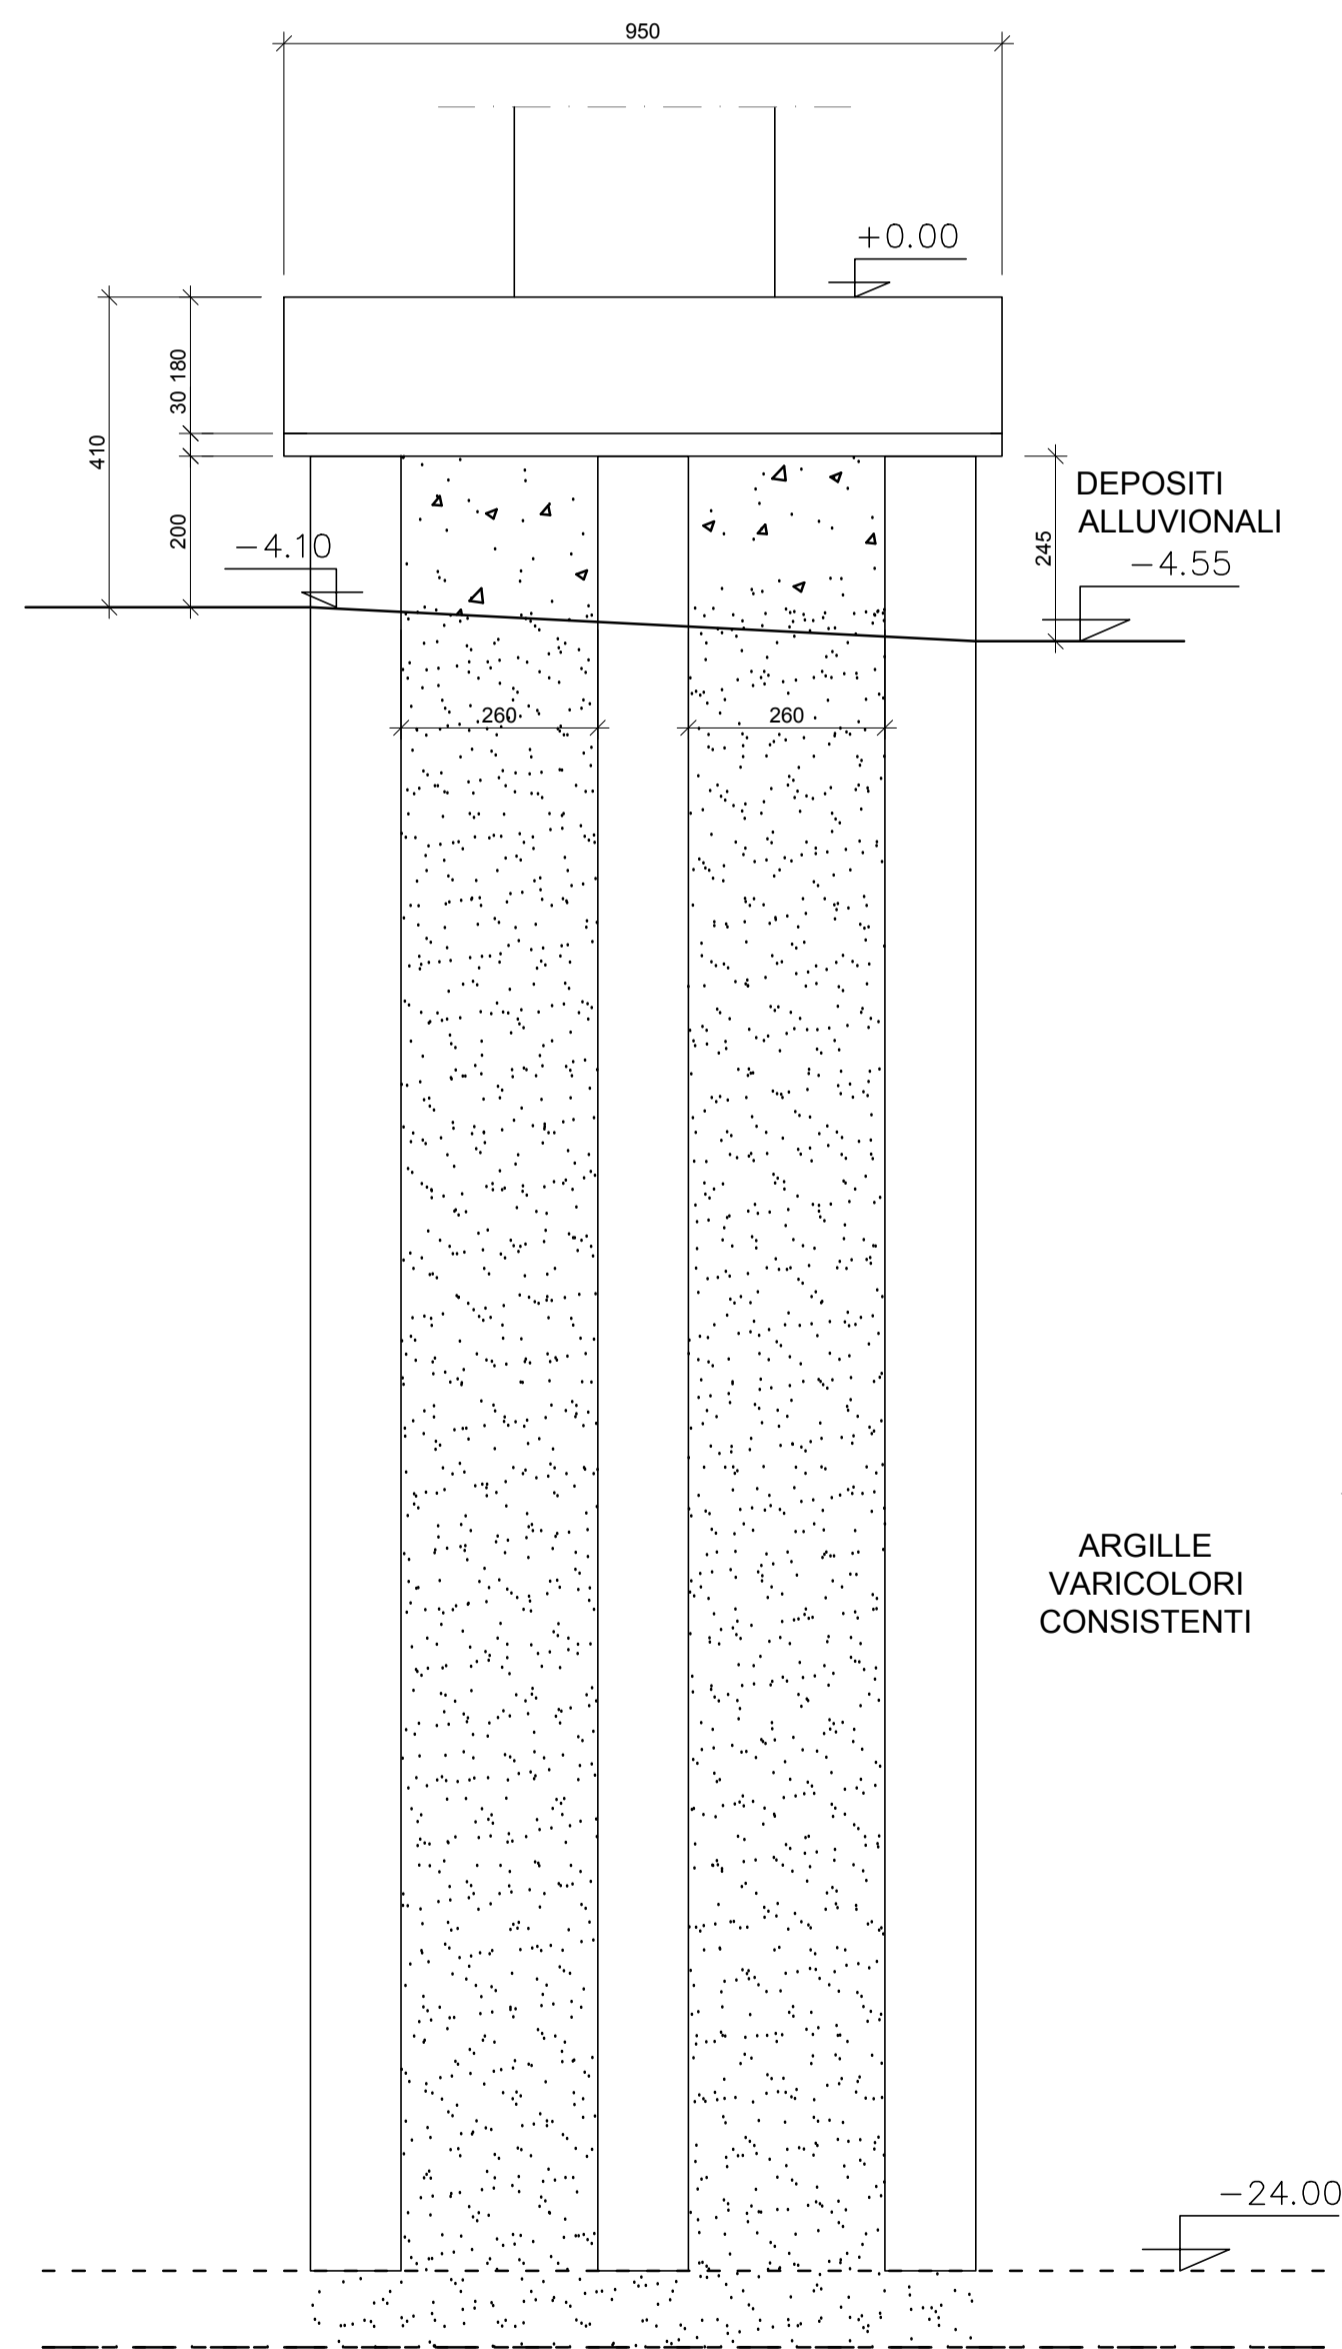

SEZIONE STRATIGRAFICA

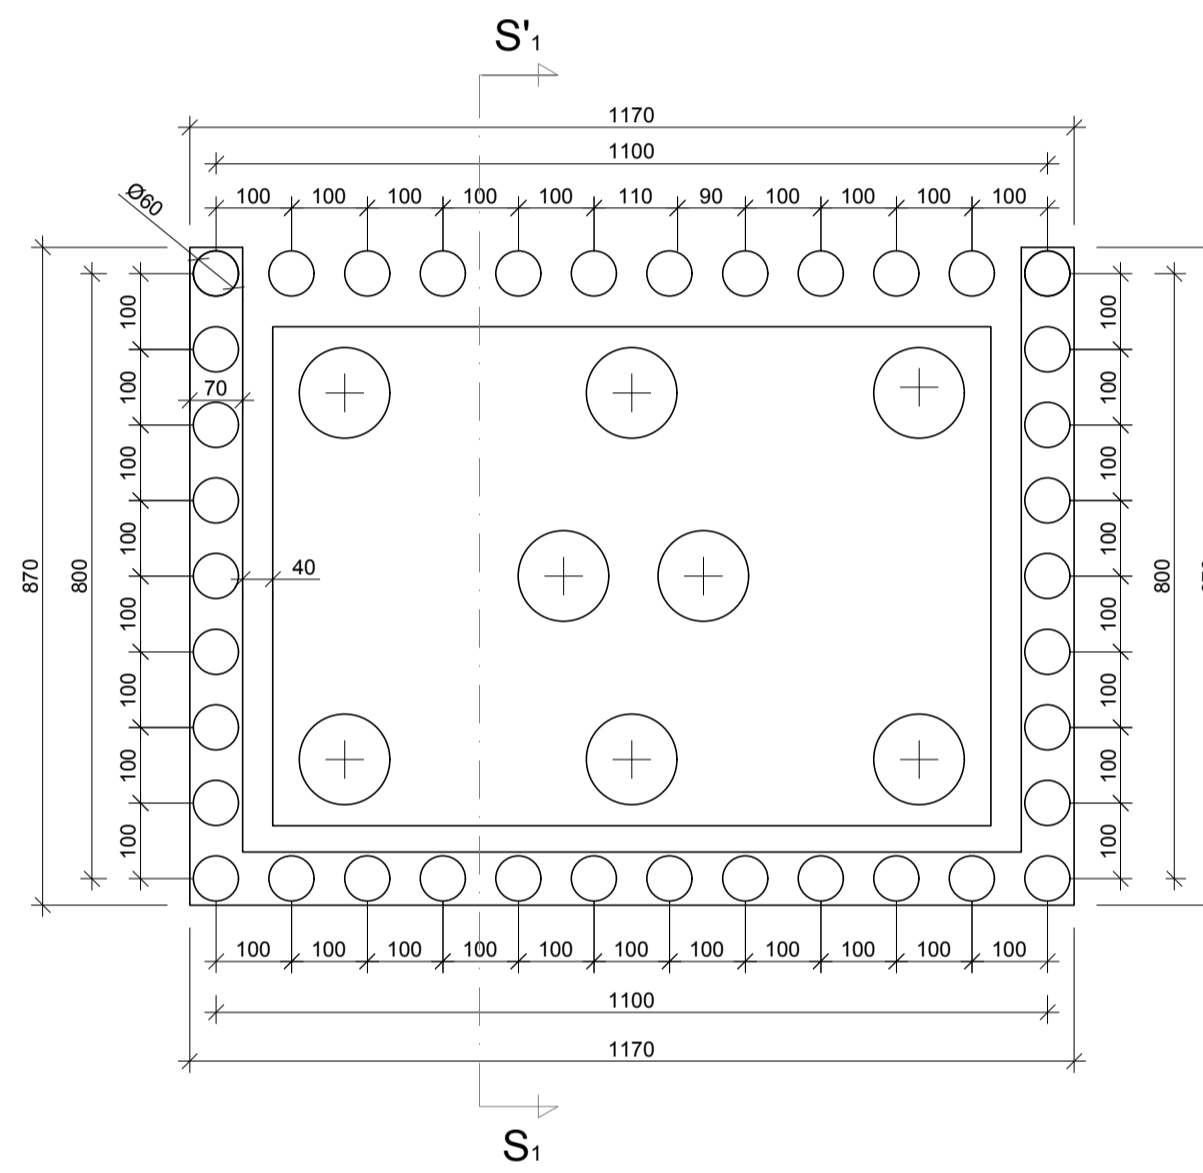

PIANTA PALIFICATA
quota -4.10m

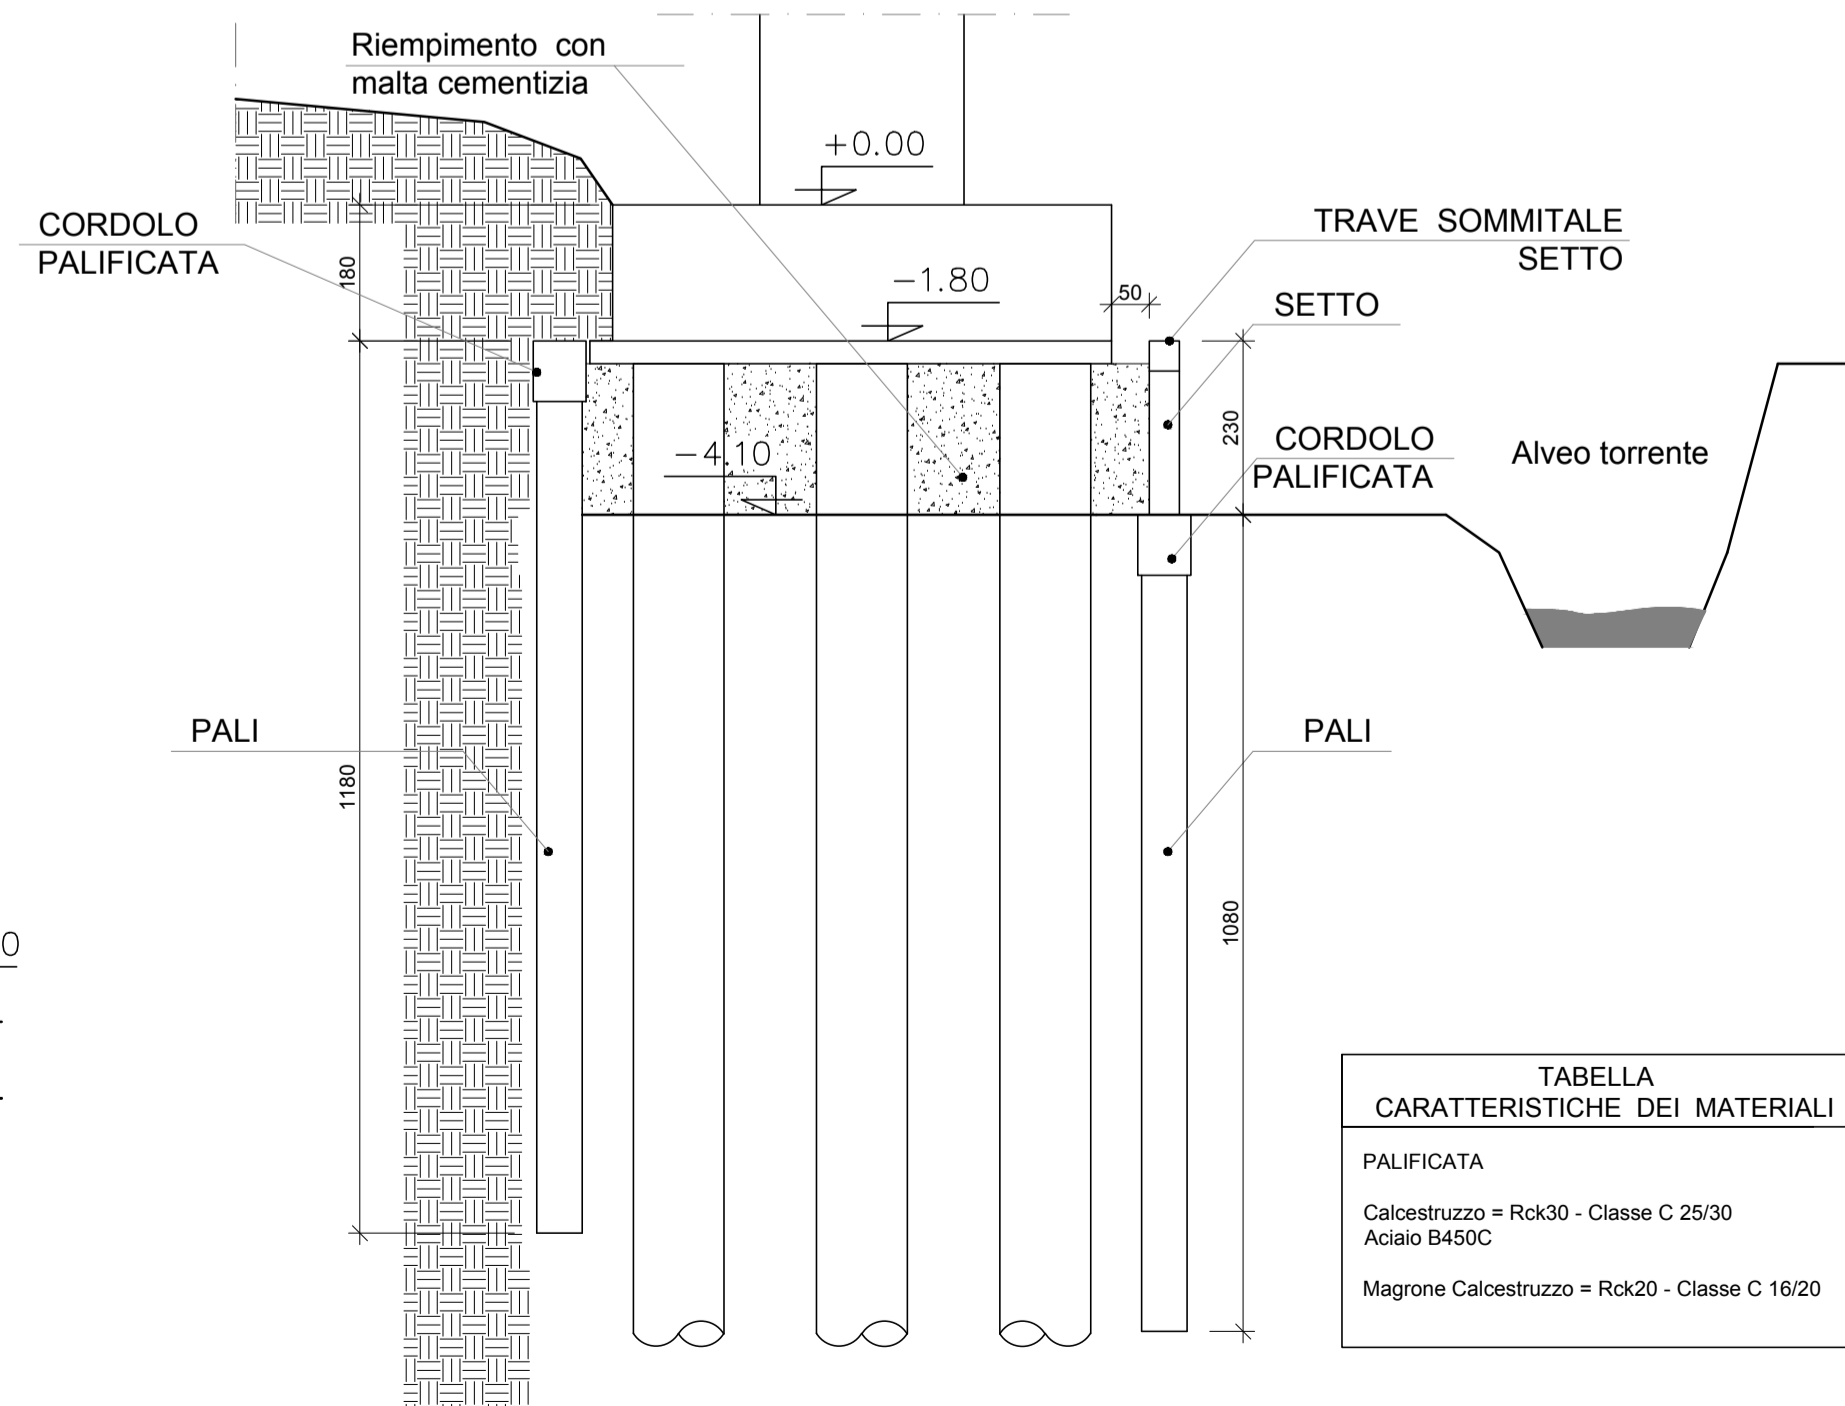

| TABELLA CARATTERISTICHE DEI MATERIALI | |
|-----------------------------------------------|--|
| PALIFICATA | |
| Calcestruzzo = Rck30 - Classe C 25/30 | |
| Acciaio B450C | |
| Magrone Calcestruzzo = Rck20 - Classe C 16/20 | |