

COMUNE DI FICARRA

PROVINCIA DI MESSINA

LAVORI PER LA RIQUALIFICAZIONE ED IL POTENZIAMENTO DELLA STRADA INTERCOMUNALE S.P. 145 FINALIZZATI AD ELEVARE I LIVELLI DI SVILUPPO E SICUREZZA DEL TERRITORIO.

PRIMO LOTTO : Dalla Via Logge alla località Piano Corte

PROGETTAZIONE DEFINITIVA

TAVOLA

N° 5/C

ELABORATO

Sezioni Progressive

ARGOMENTO

Luogo di emissione

FICARRA

D
A
T
A

Emissione

Aprile/2010

Aggiornamenti

Luglio/2022

GRUPPO DI LAVORO

Coordinamento
e Progettazione

Ing. Tindaro Antonino SICILIA

Arch. Valentino GAMMERI

Arch. Nicolò Vincenzo SIDOTI


Relazione
geologica

Geol. Alfredo Natoli


Geol. Filippo Cappotto

Approvazioni

SEZ. 1

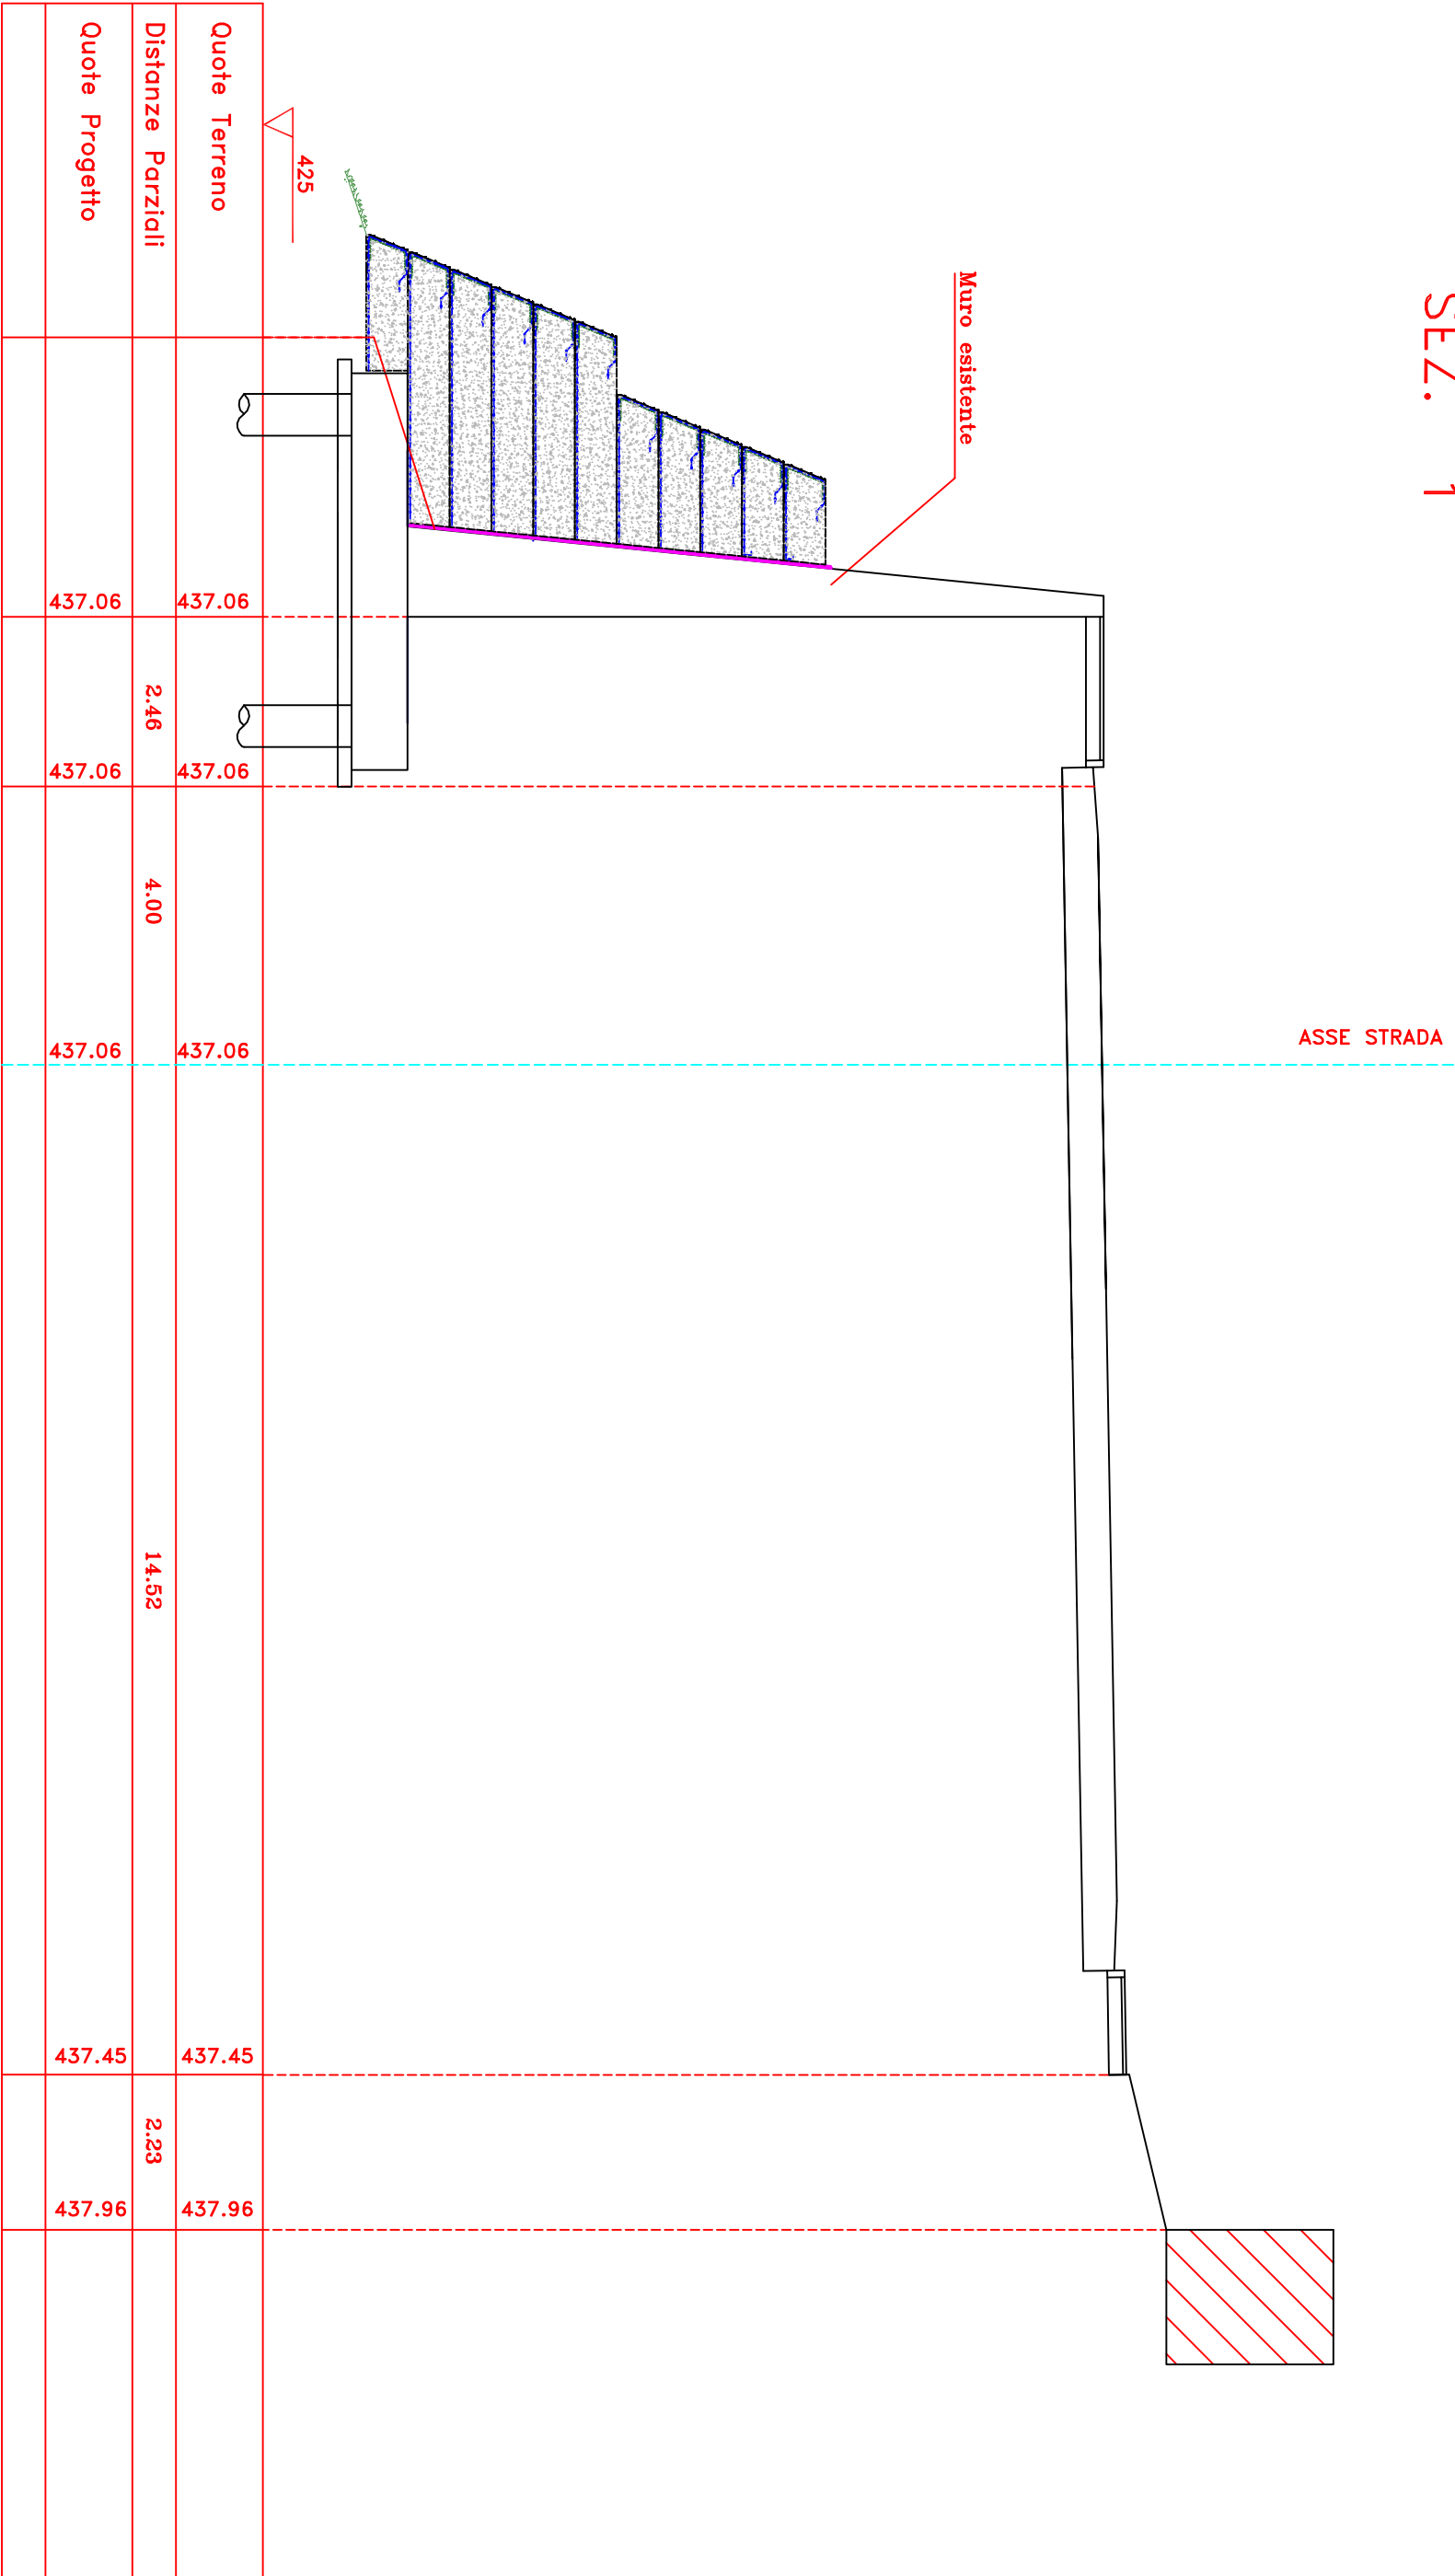


SEZ. 2

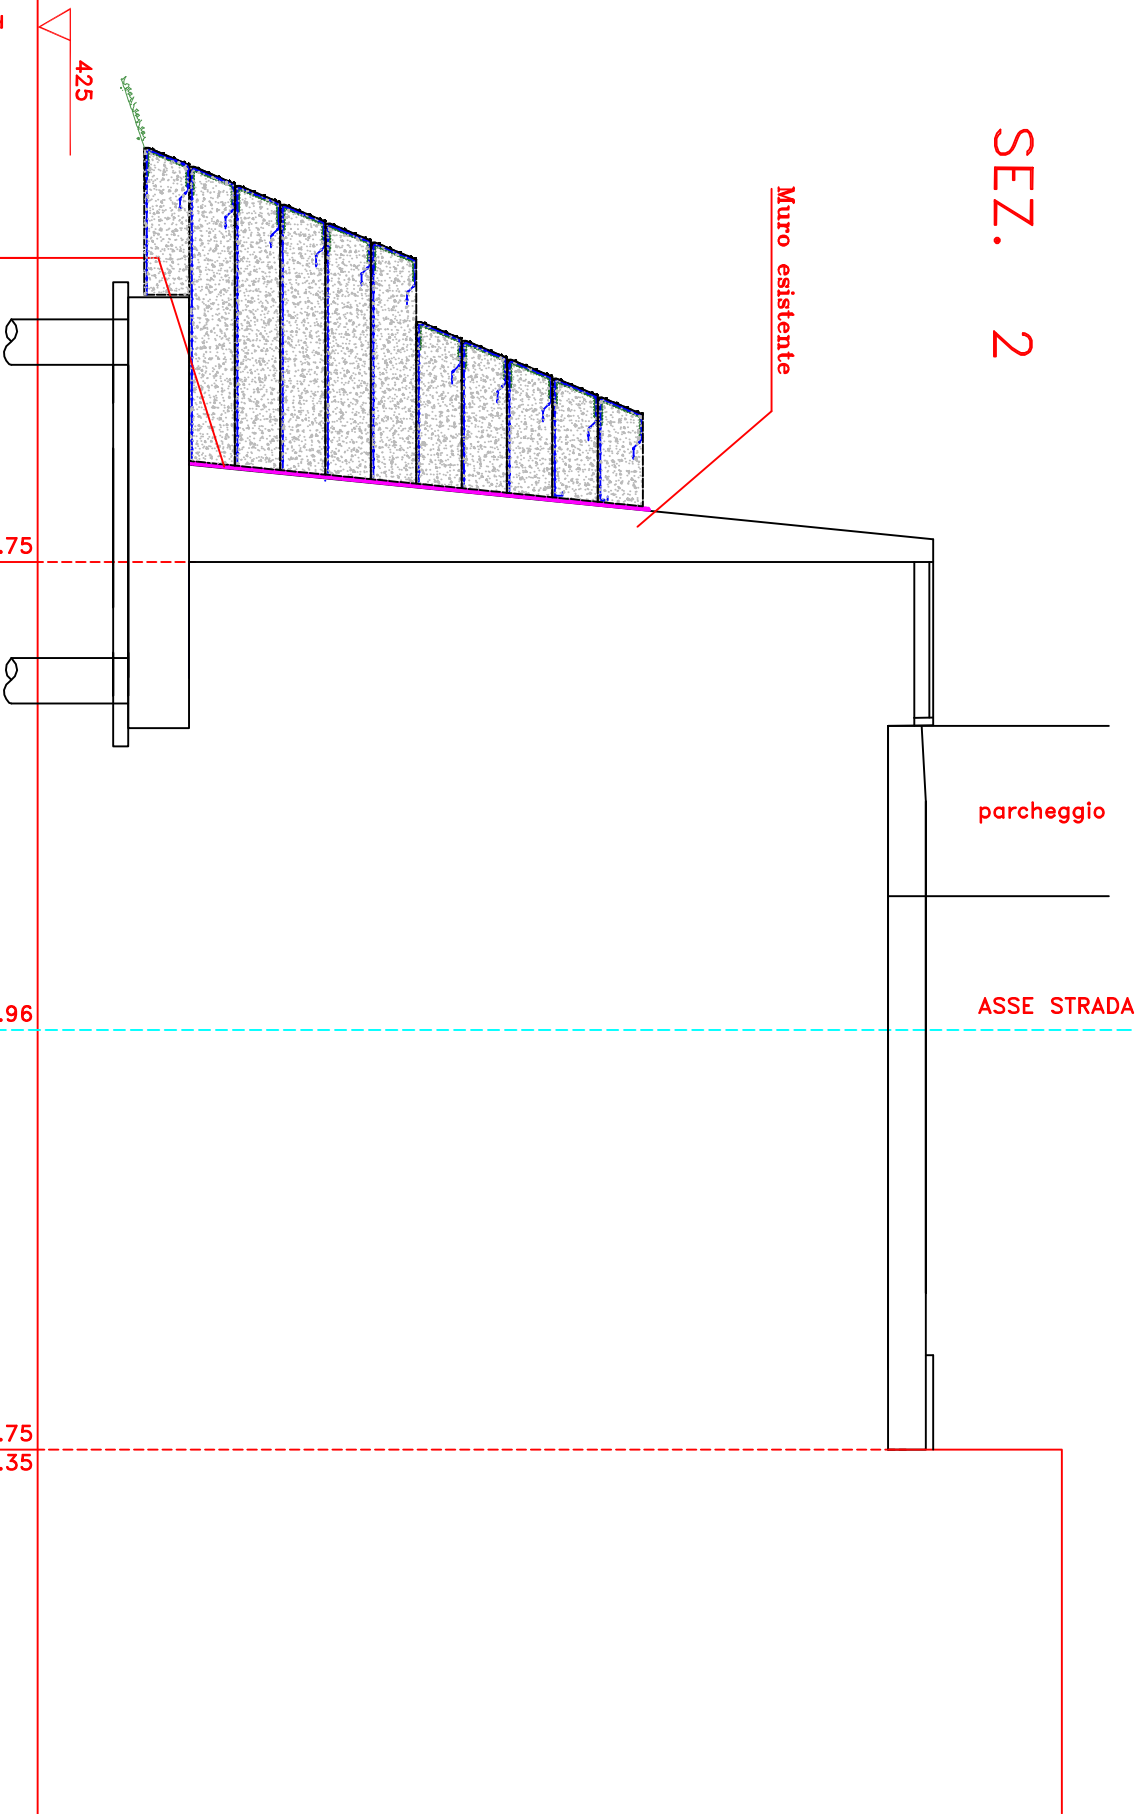


Quote Terreno	436.75	436.96	436.75	438.35
Distanze Parziali		6.19	5.55	
Quote Progetto	436.75	436.55	436.75	438.35

SEZ. 3

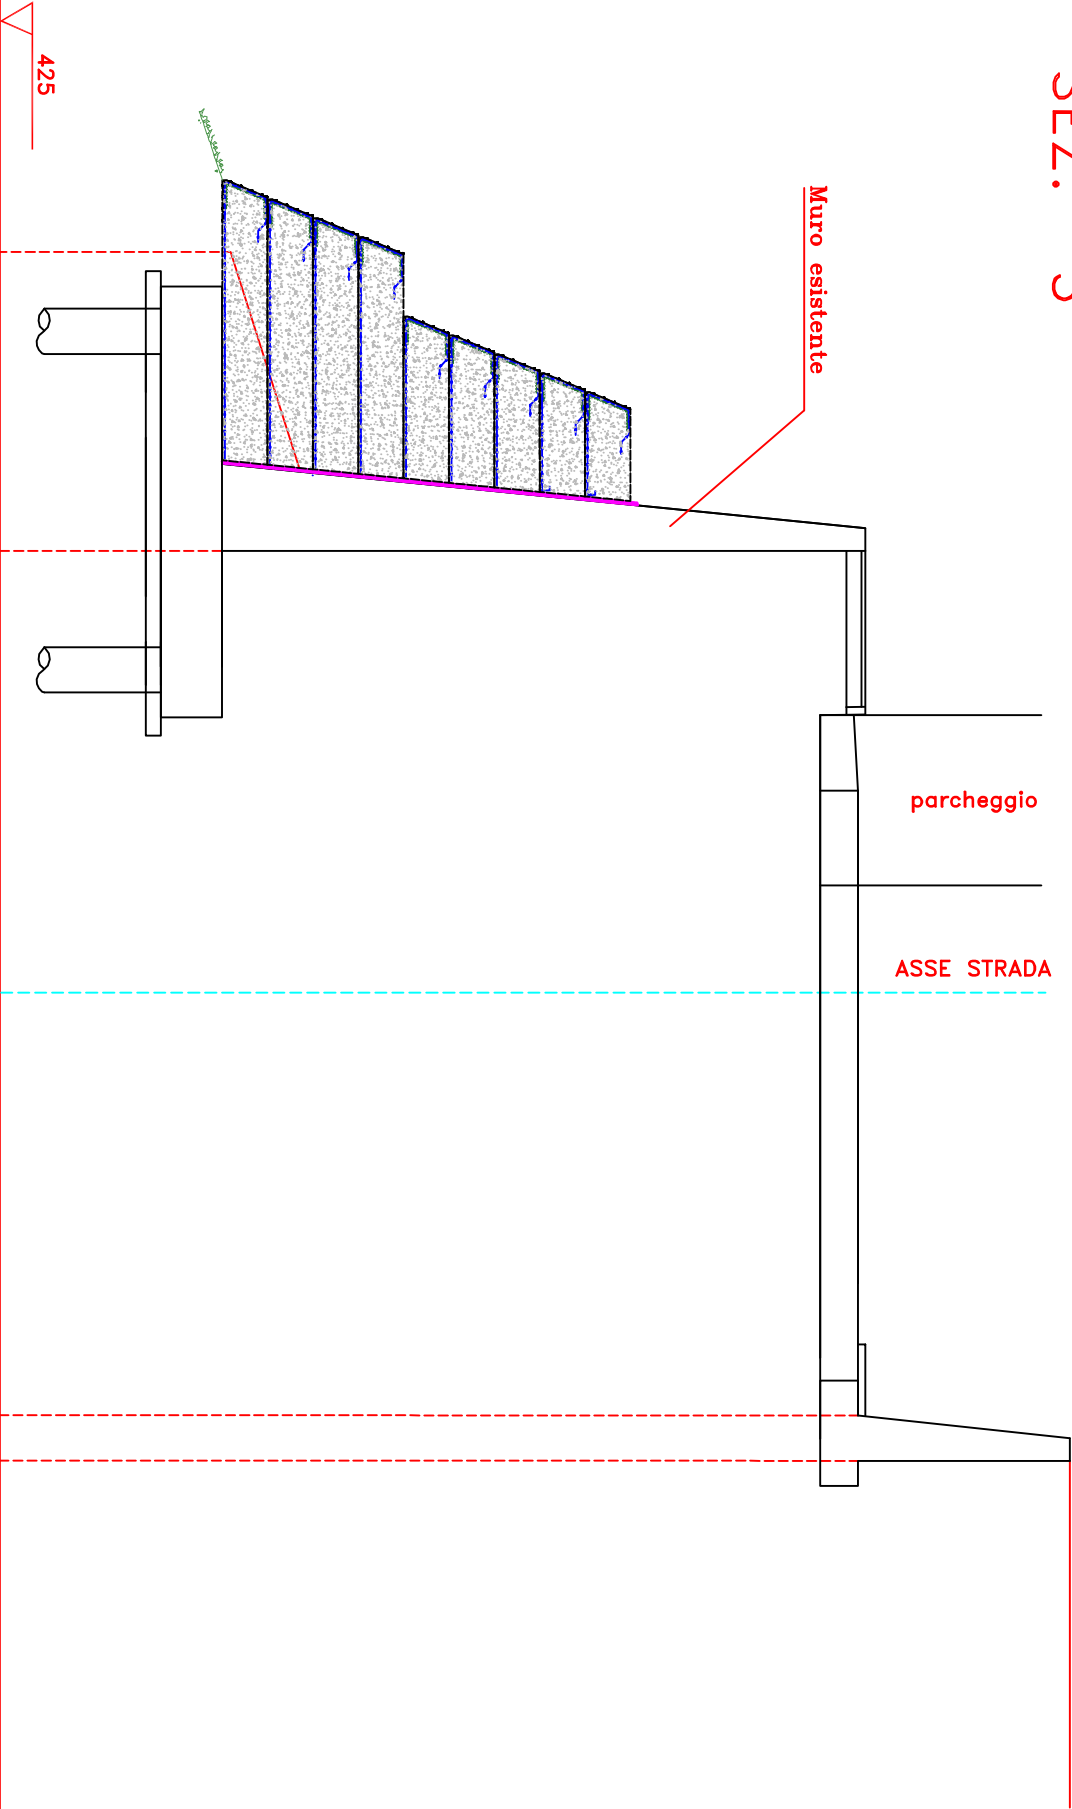

Quote Terreno						
Distanze Parziali		5.84	5.59			
Quote Progetto	436.60	436.31	436.60	439.16		
	436.60	436.17	436.60	439.16		


SEZ. 4

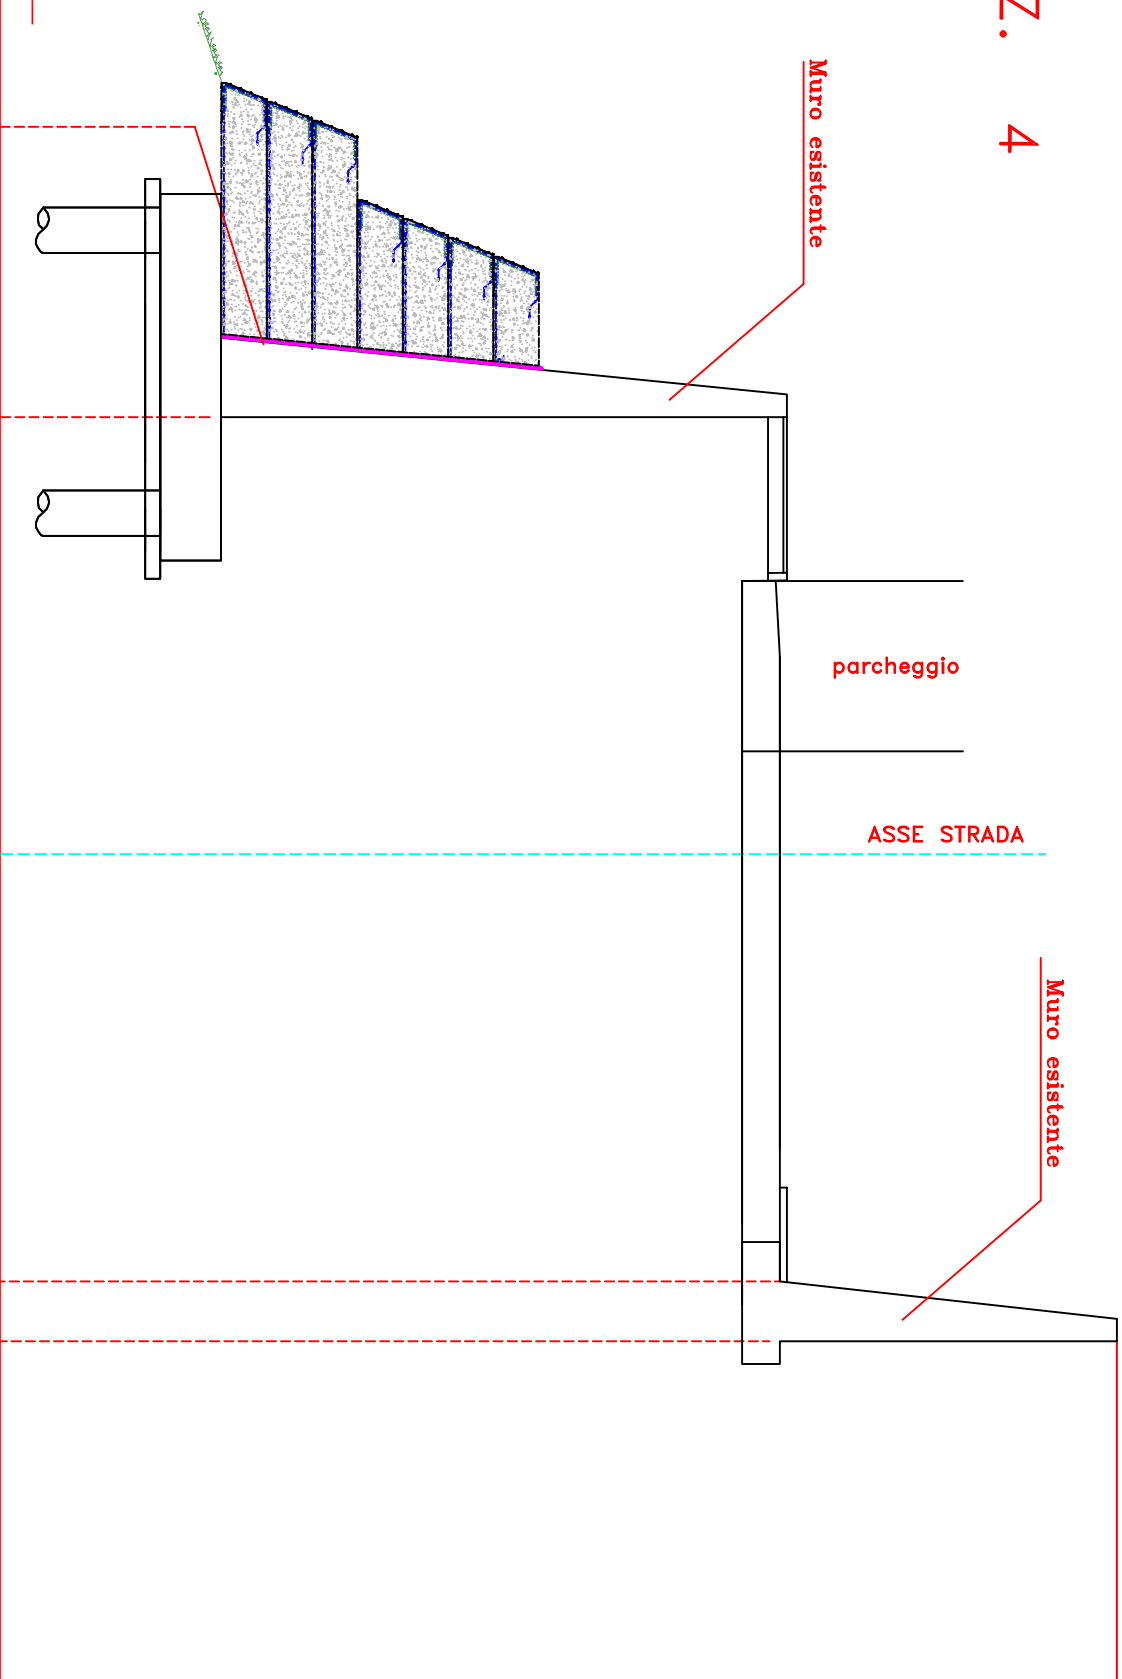

Quote Terreno	435.32					
Distanze Parziali		5.78	435.04	5.80	435.32	439.78
Quote Progetto	435.32		435.04		435.32	439.50

SEZ. 7

Scavo	mq.	13.53
Riparto	mq.	9.84

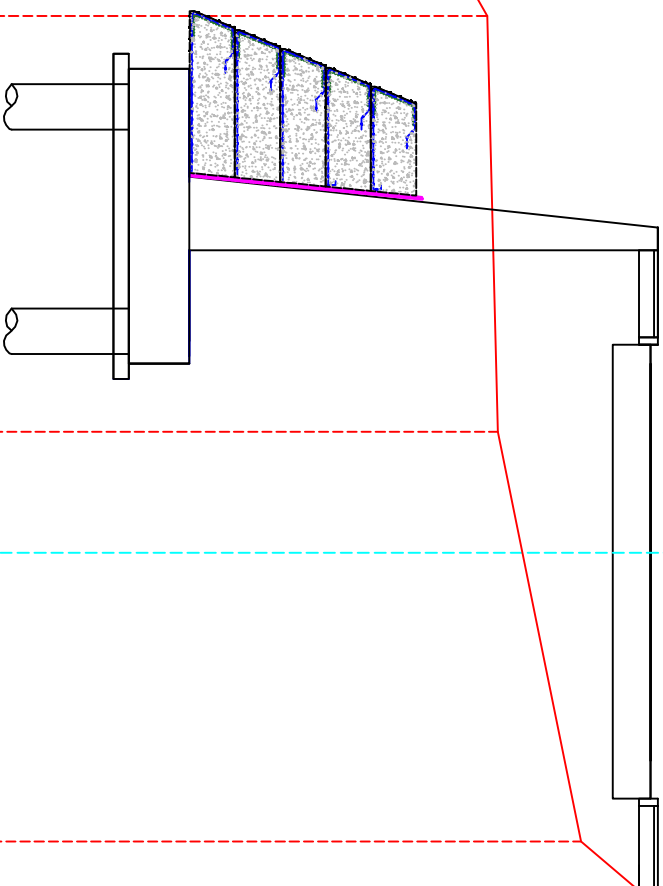[illegible]

SEZ. 8

Scavo


mq. 0.00

Riporto

mq. 7.98


418

Quote Terreno		423.00		426.50		426.56		427.00	
Distanze Parziali			4.40		5.50		7.85		
Quote Progetto		420.65		425.55		427.32		426.75	

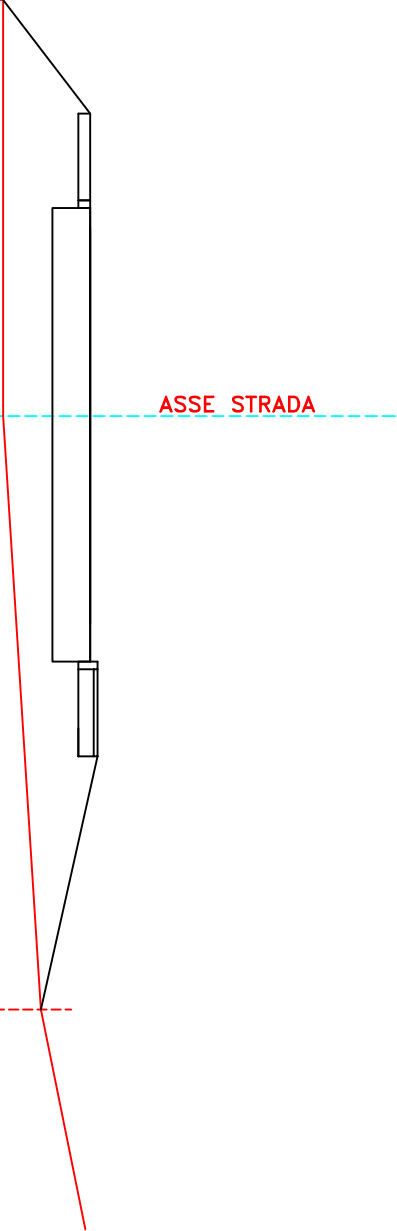

SEZ. 9


Scavo mq. 2.35
Riporto mq. 0.00

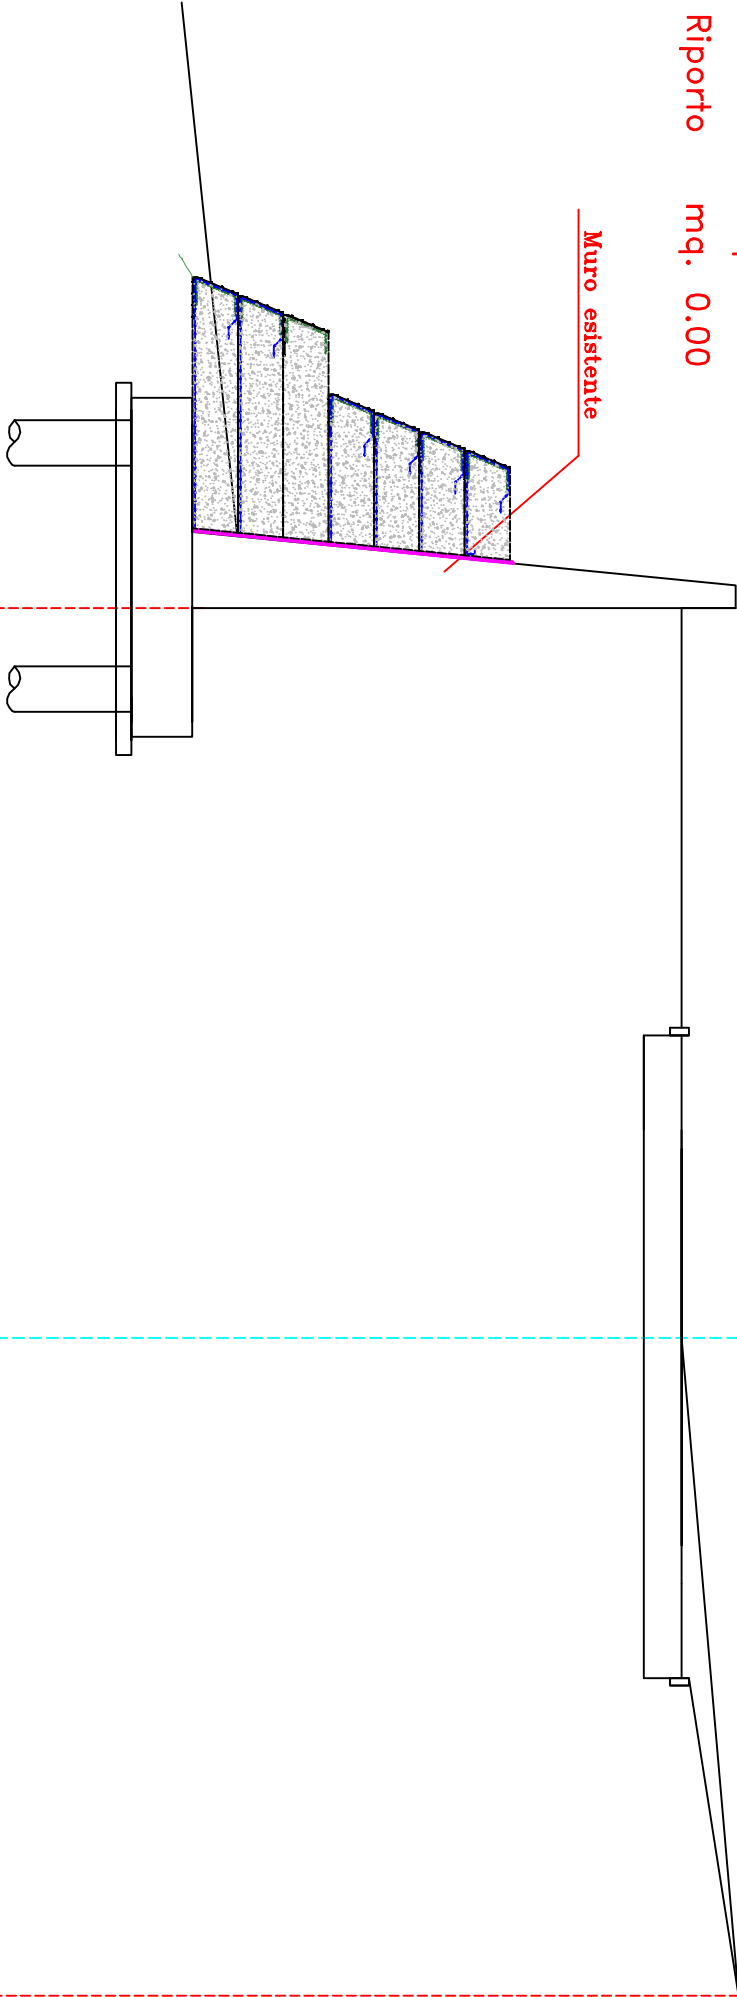

Quote Terreno	420.67 427.30		426.17	427.30
Distanze Parziali		9.65	8.70	
Quote Progetto	420.23		425.70	425.70

SEZ. 10

Scavo mq. 11.40
Riporto mq. 0.00

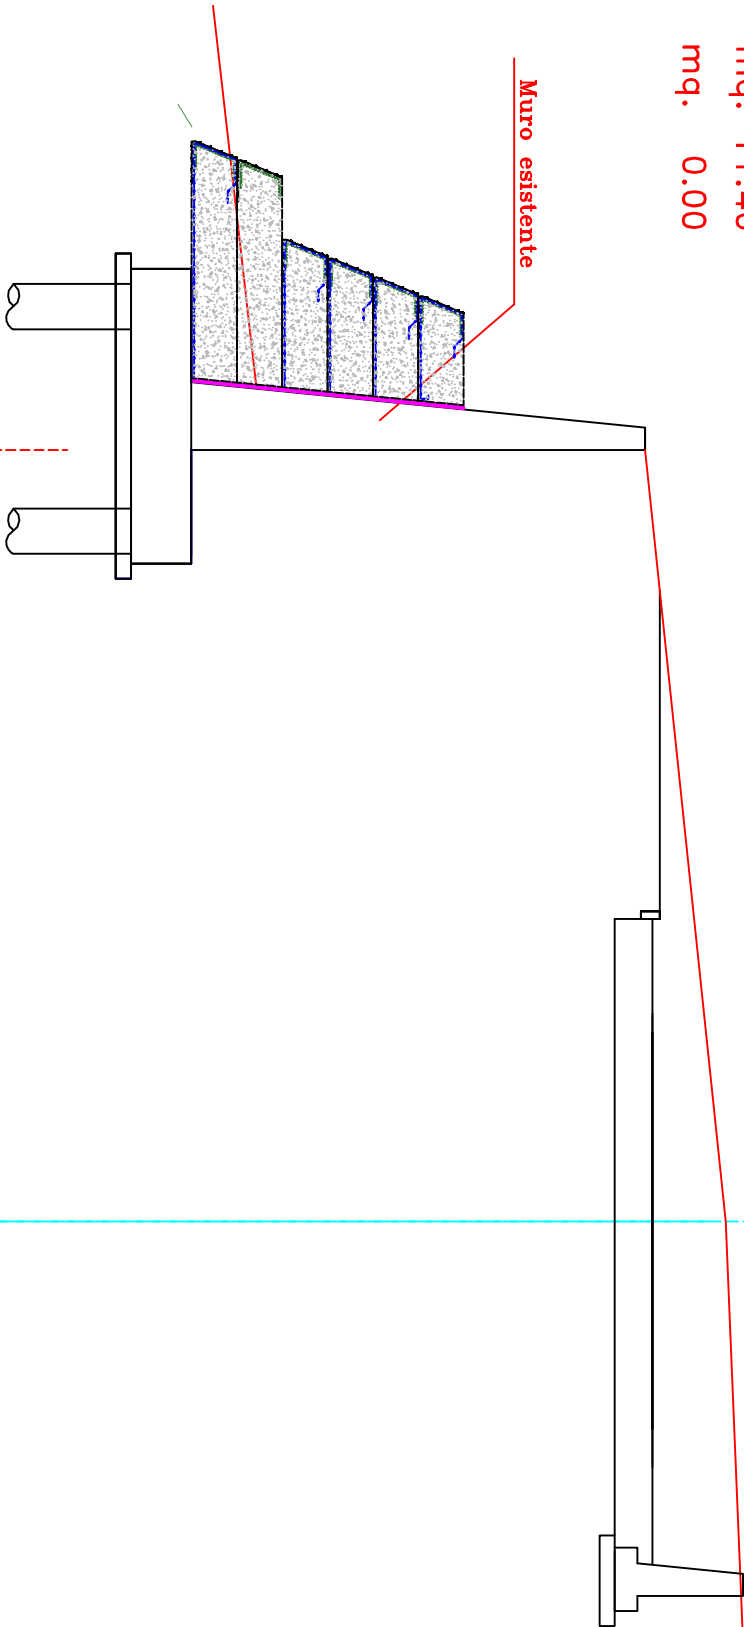

415

Quote Terreno		
Distanze Parziali		
Quote Progetto	418.00 420.43	426.79
	420.50 425.54	426.72
	10.20	10.00

SEZ. 12

Scavo


Riporto

mq. 32.58

mq. 1.06

415

Quote Terreno	417.80					428.00
Distanze Parziali	7.25		4.25	2.50	5.00	
Quote Progetto	417.10	417.10	421.50	425.00	427.40	424.20

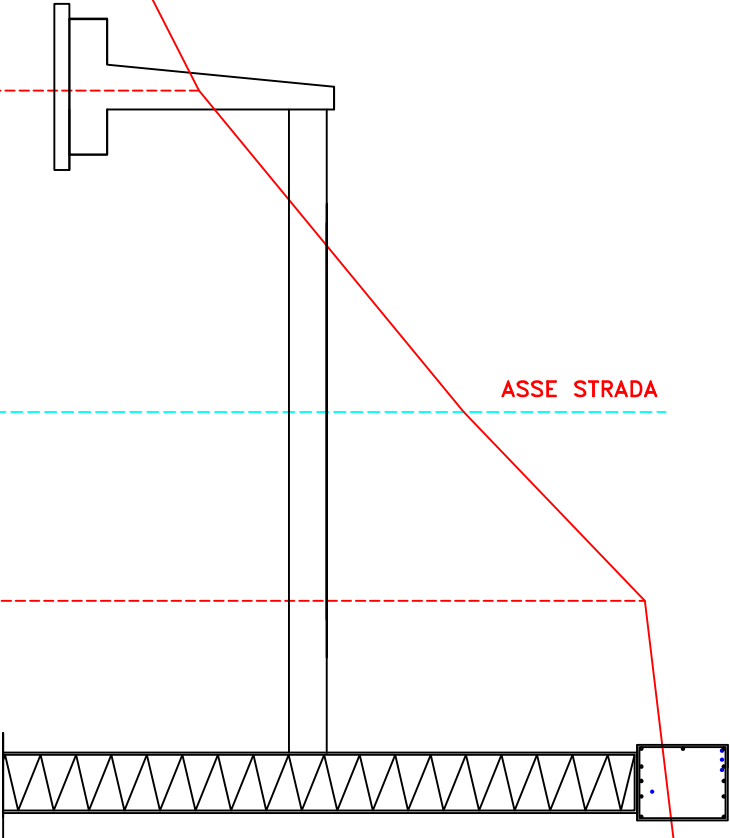

SEZ. 13

Scavo


Riporto

mq. 11.10

mq. 0.80

415

Quote Terreno						
Distanze Parziali						
Quote Progetto						

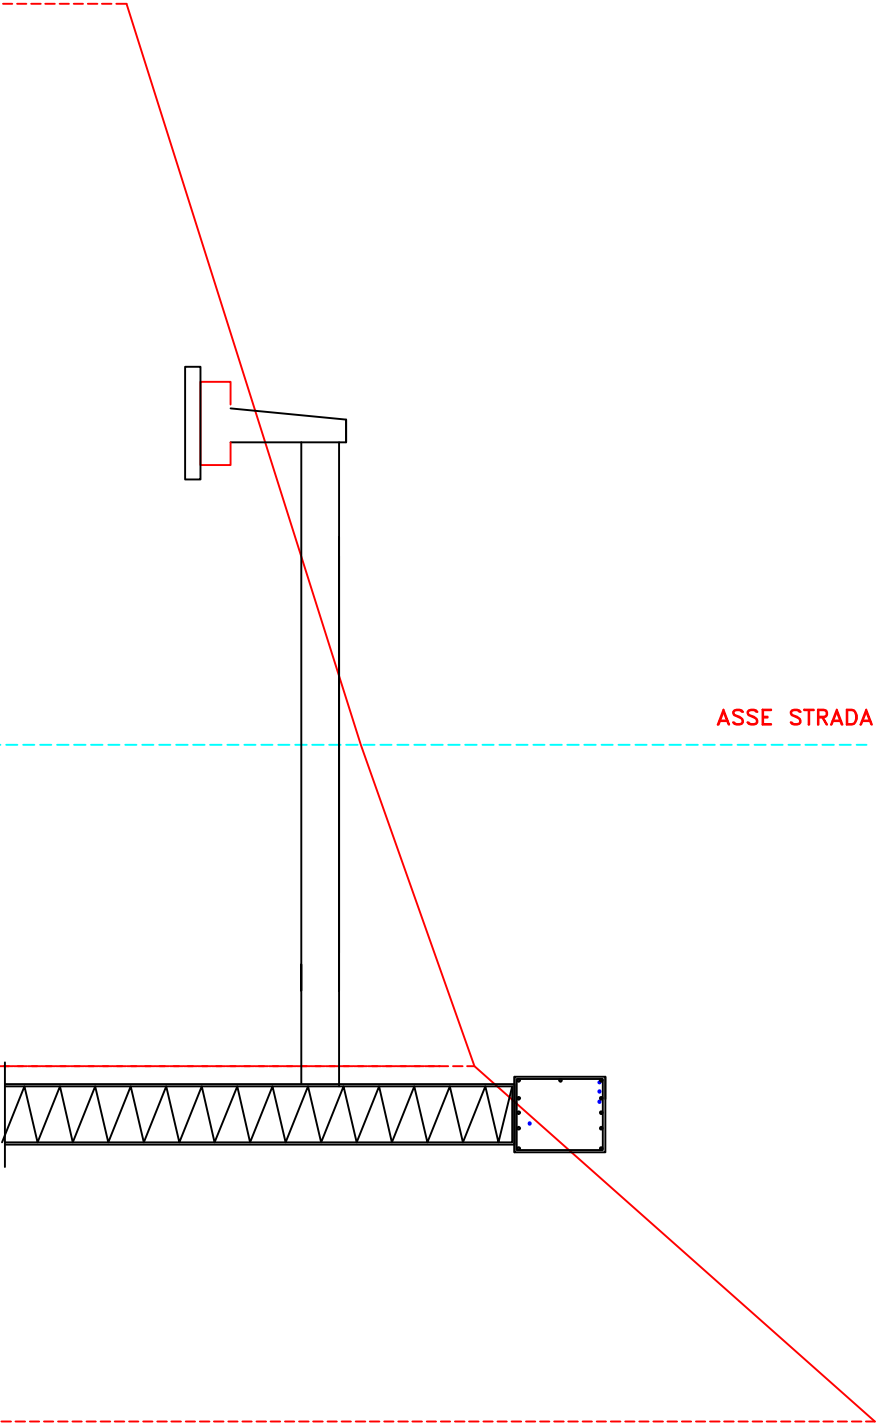

SEZ. 14

Scavo


mq. 4.43

Riporto

mq. 2.85

412

Quote Terreno	
Distanze Parziali	
Quote Progetto	


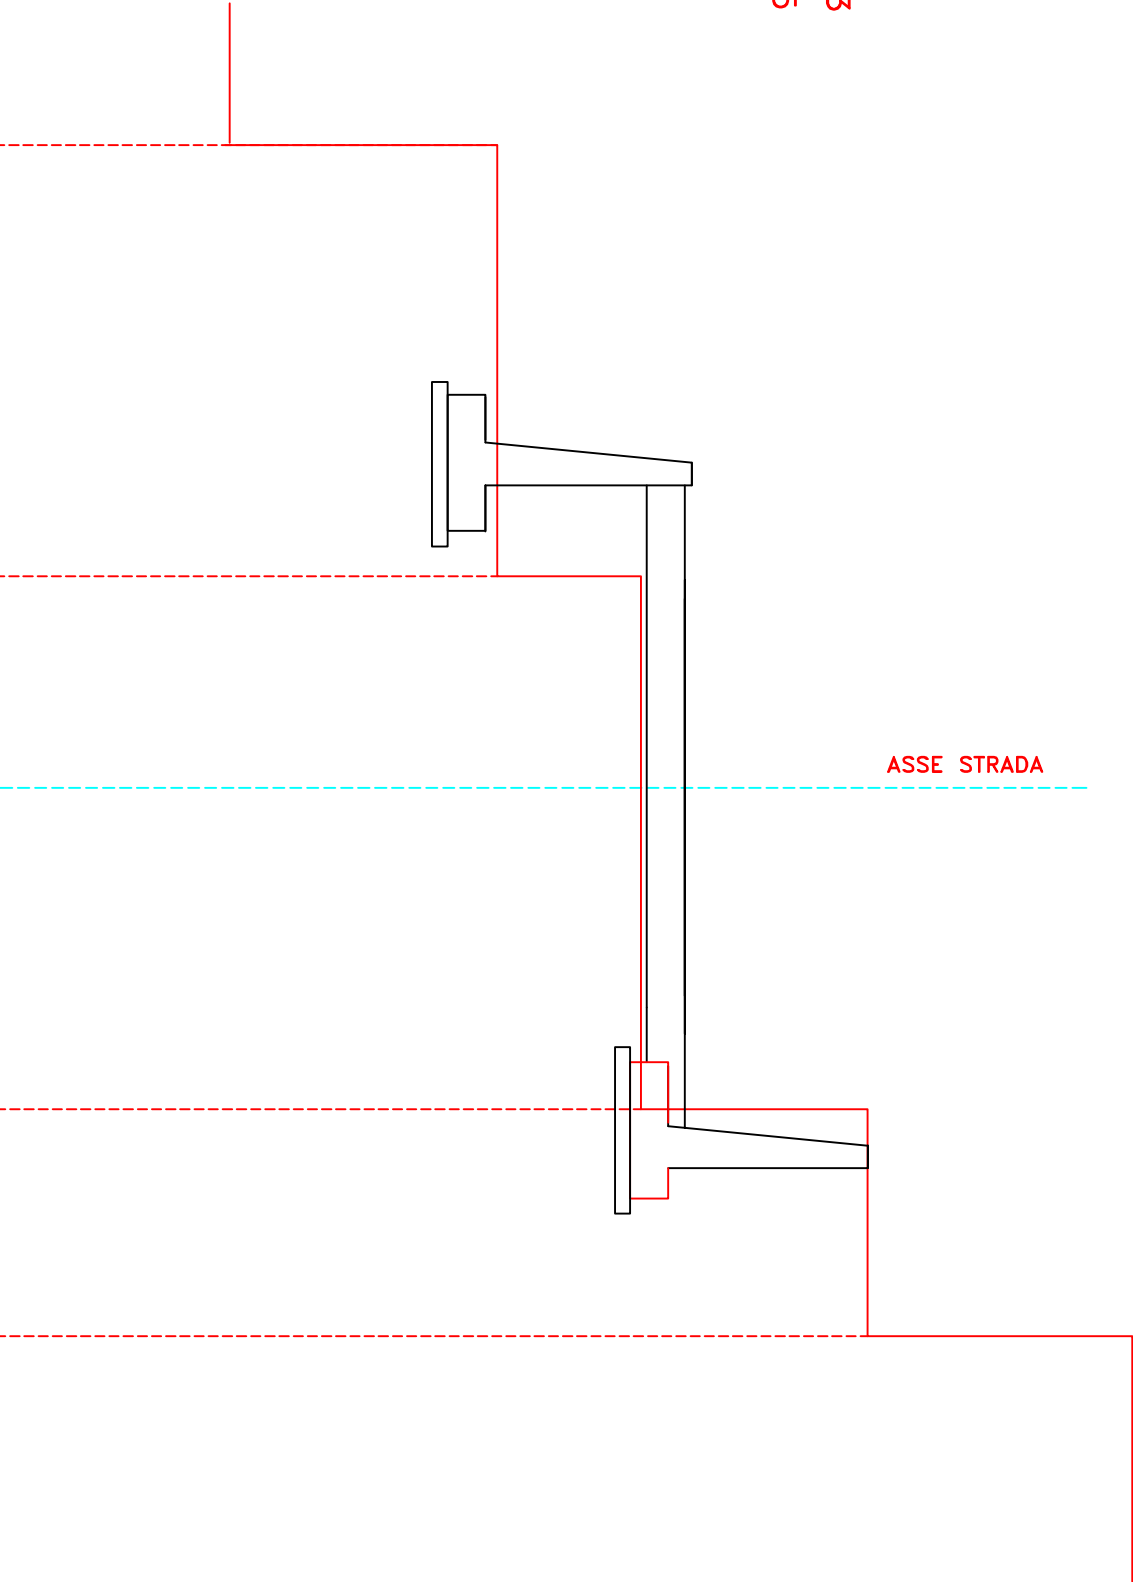


SEZ. 15

Scavo mq. 7.70
Riporto mq. 10.88

412

412.40
414.20

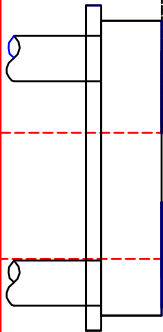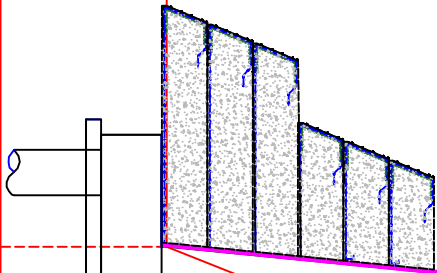


ASSE STRADA

Quote Terreno	412.40 414.20	3.30	1.70	3.25	2.20	6.05	420.70 424.00
Distanze Parziali							
Quote Progetto	412.40 414.20	414.20	420.46	420.46	420.46	420.70 424.00	

SEZ. 16

Scavo mq. 3.45


Riporto mq. 34.61

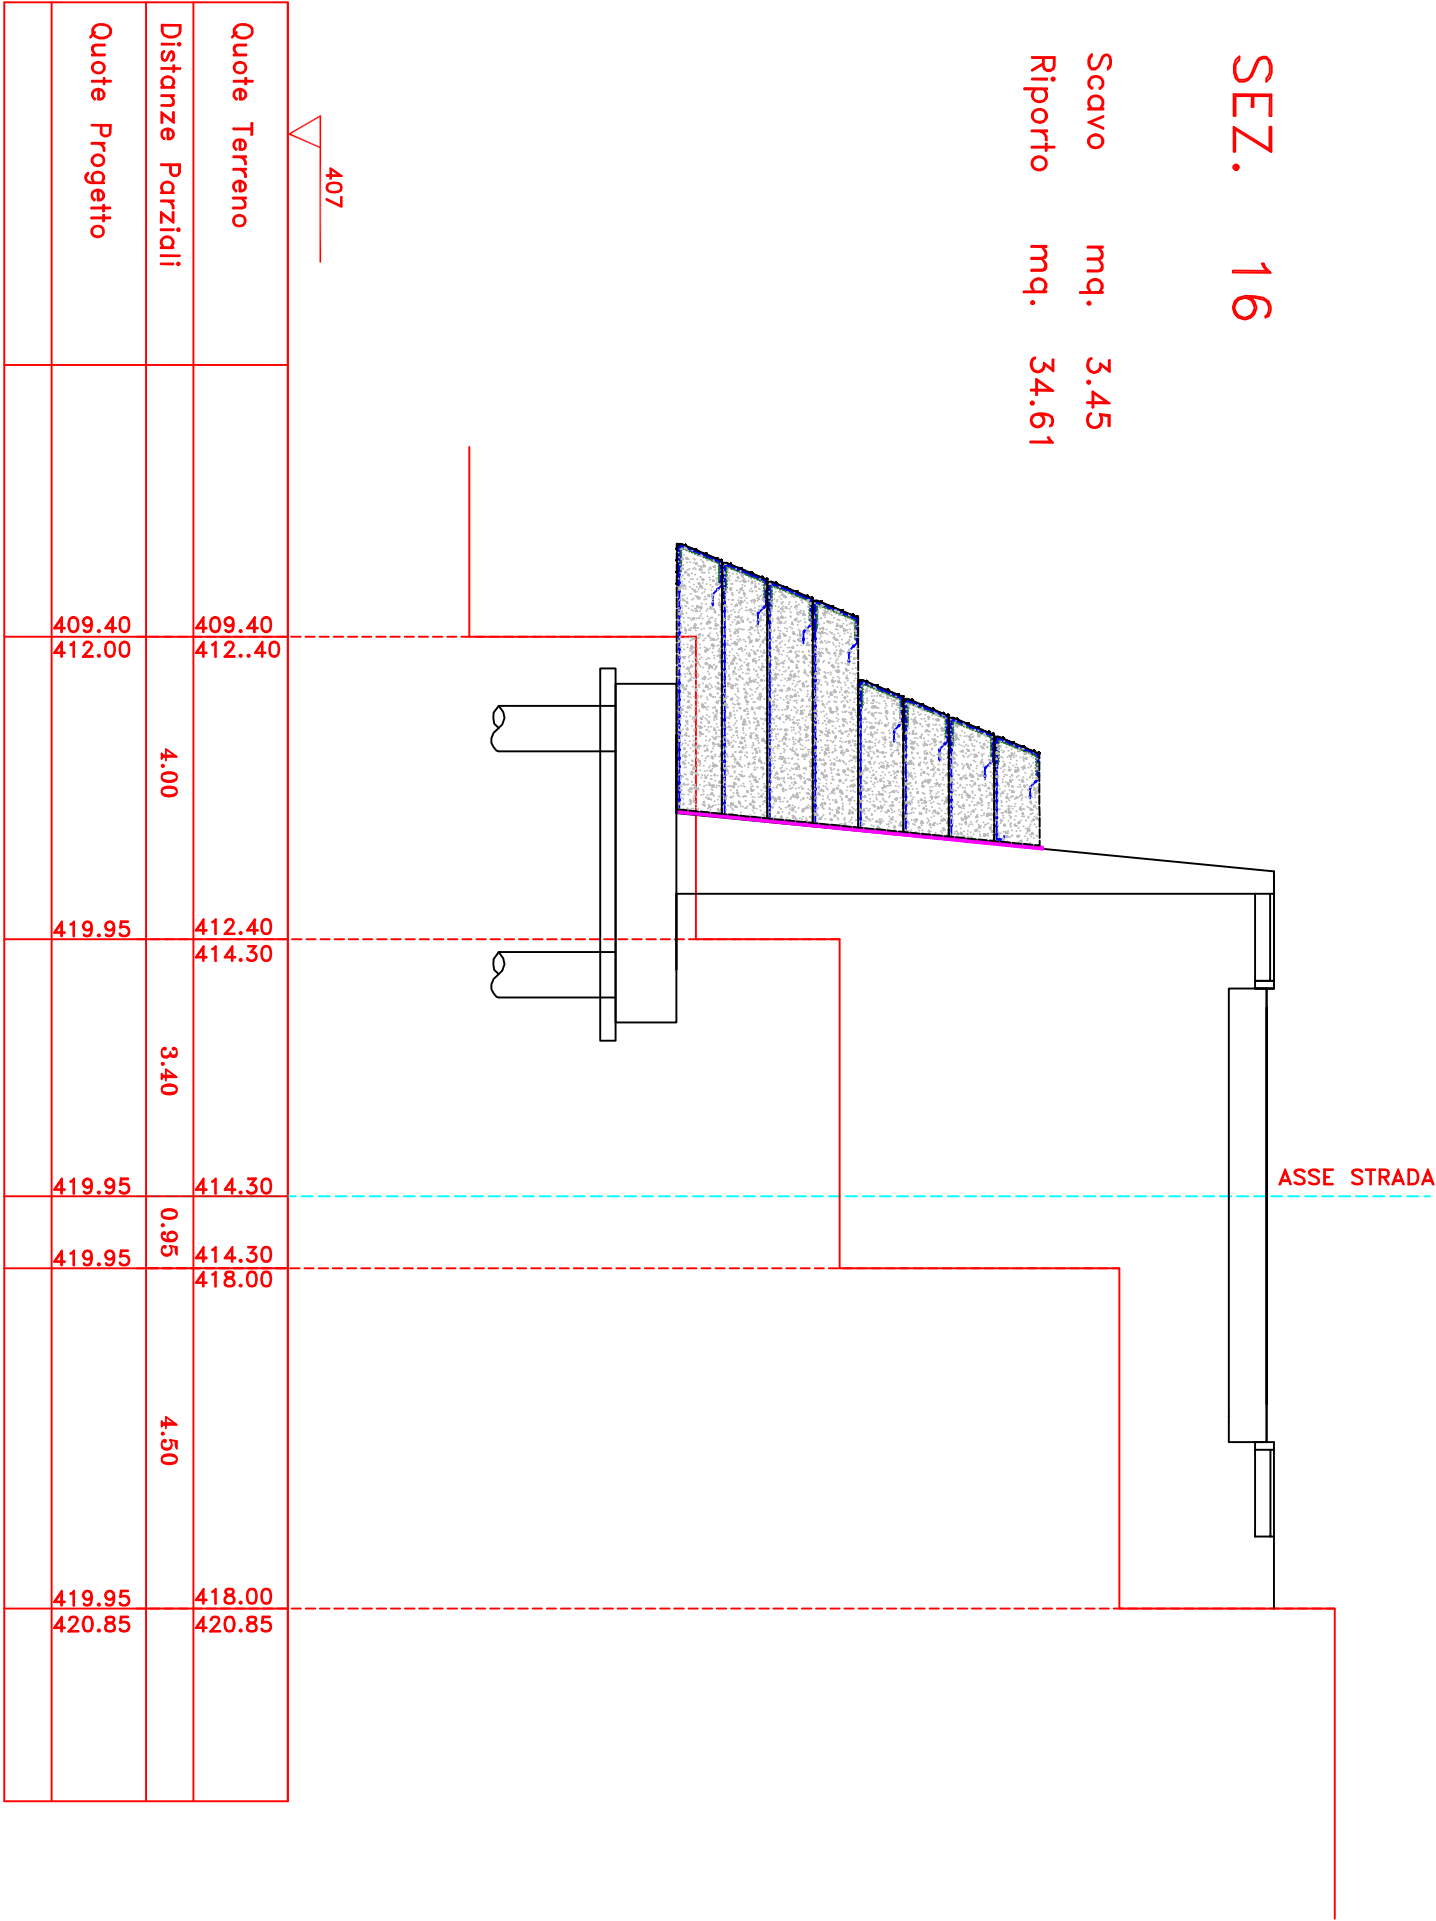

SEZ. 17

Scavo mq. 3.92
Riporto mq. 56.81

405

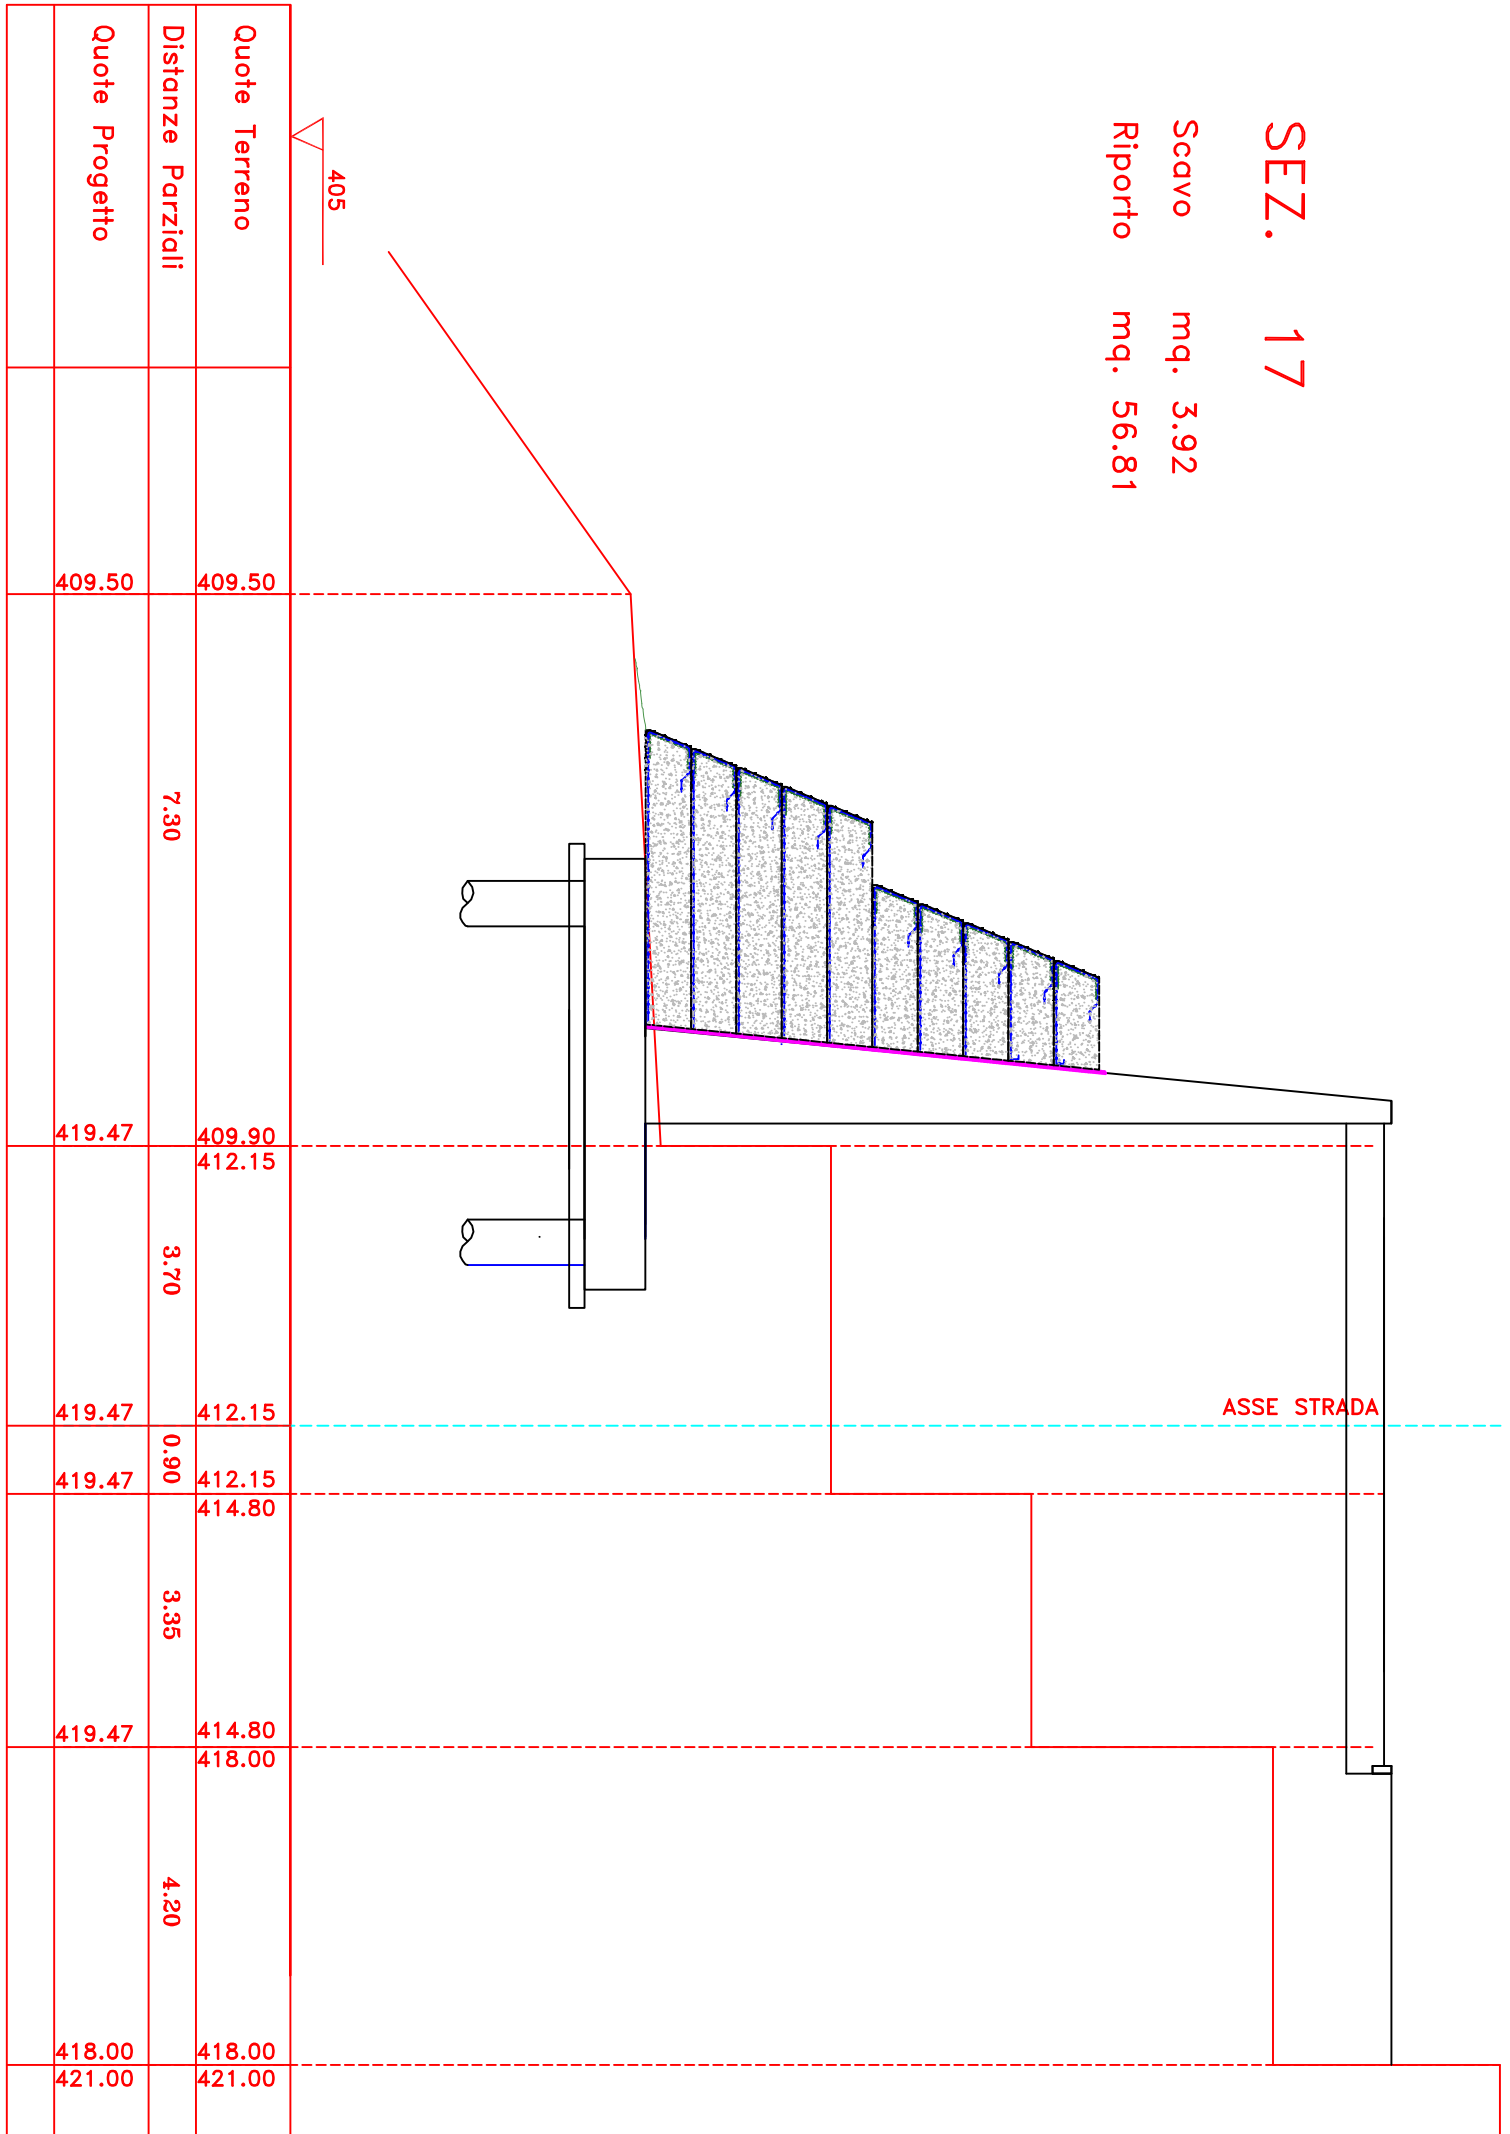

SEZ. 18

Scavo


mq. 1.31

Riporto

mq. 70.77

405

Quote Terreno	Distanze Parziali	Quote Progetto
405.00	6.90	405.00
409.50	6.60	409.50
409.50	1.00	412.15
412.15	4.25	412.15
412.15	3.50	414.80
414.80		414.80
418.50		418.50

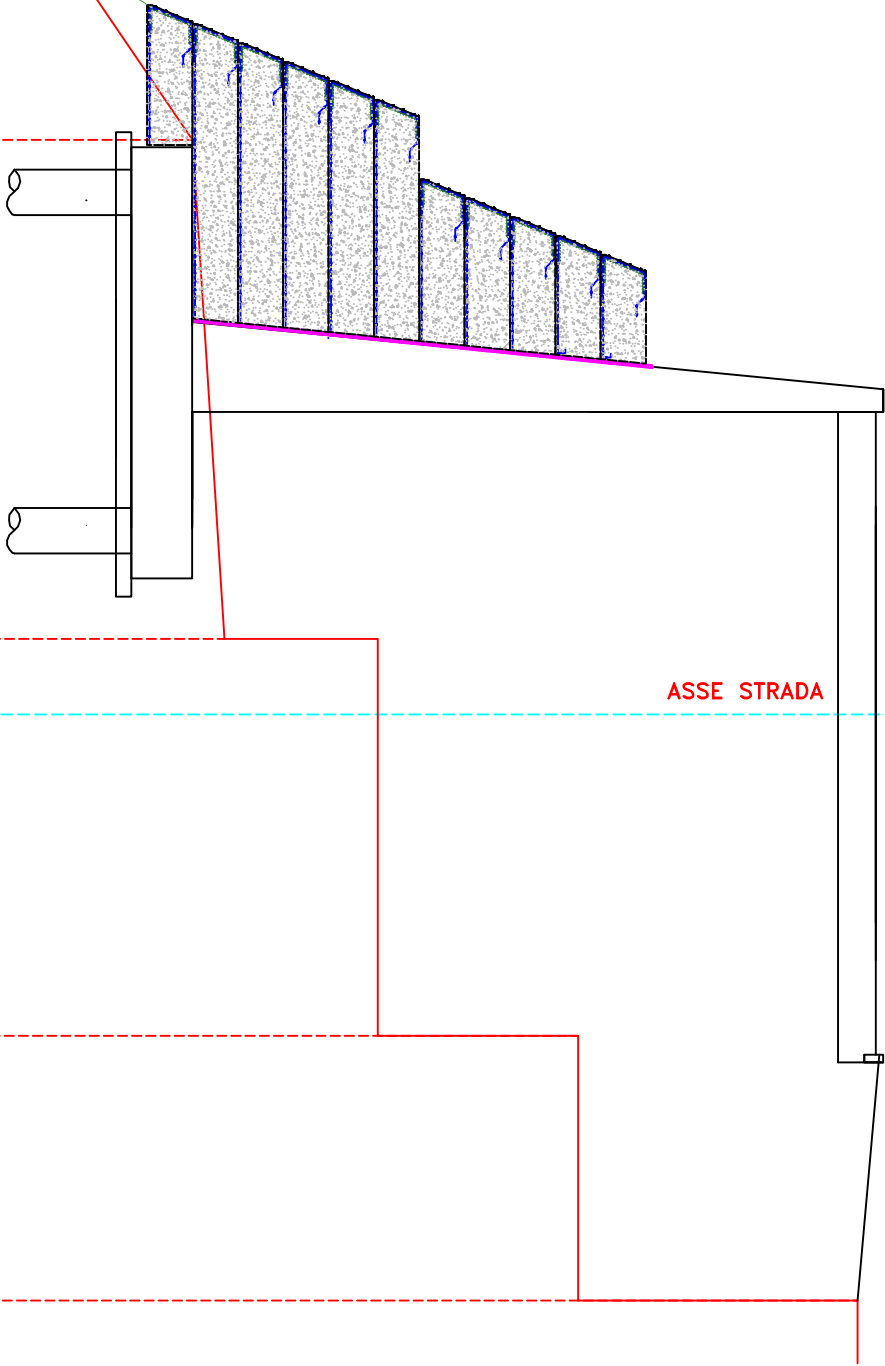


SEZ. 19

Scavo mq. 6.35
Ripporto mq. 49.75

404

Quote Terreno	
Distanze Parziali	
Quote Progetto	

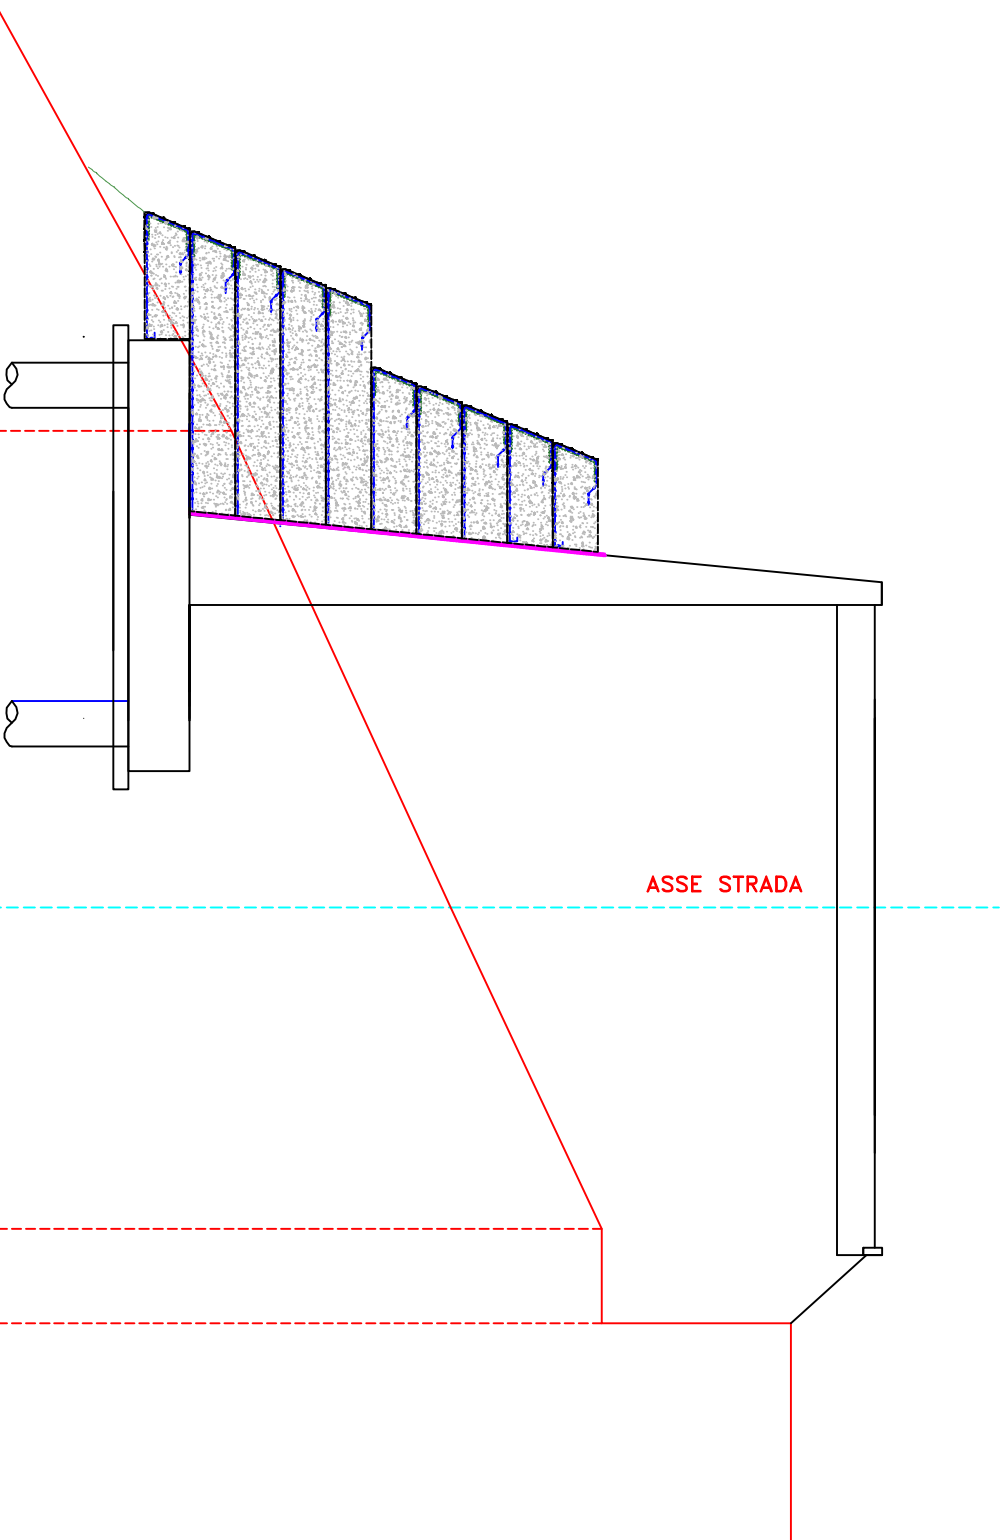


SEZ. 20


Scavo mq. 10.40
Riporto mq. 47.15

404

Quote Terreno					
Distanze Parziali		6.10	4.25	4.25	2.00
Quote Progetto	404.76	417.23	417.23	414.04	416.80

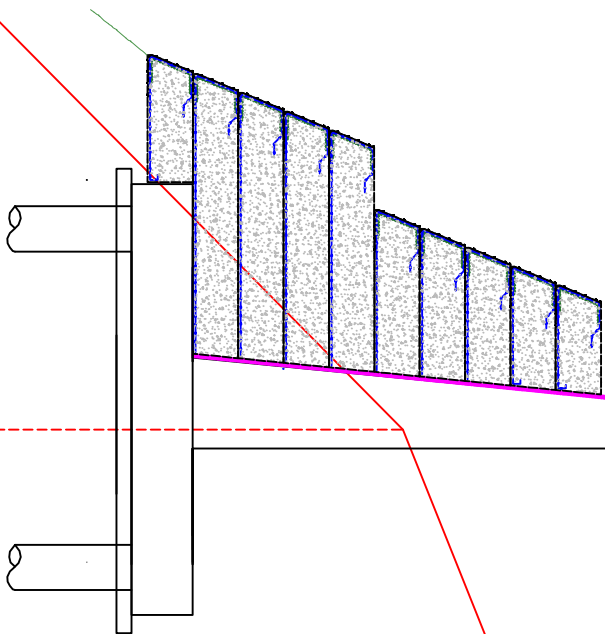

ASSE STRADA

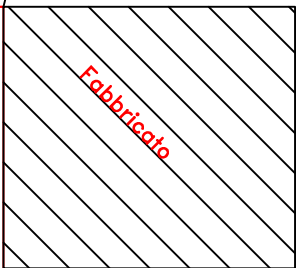

SEZ. 22

Scavo


Riporto

mq. 9.80

mq. 42.50

402


Quote Terreno						
Distanze Parziali						
Quote Progetto						

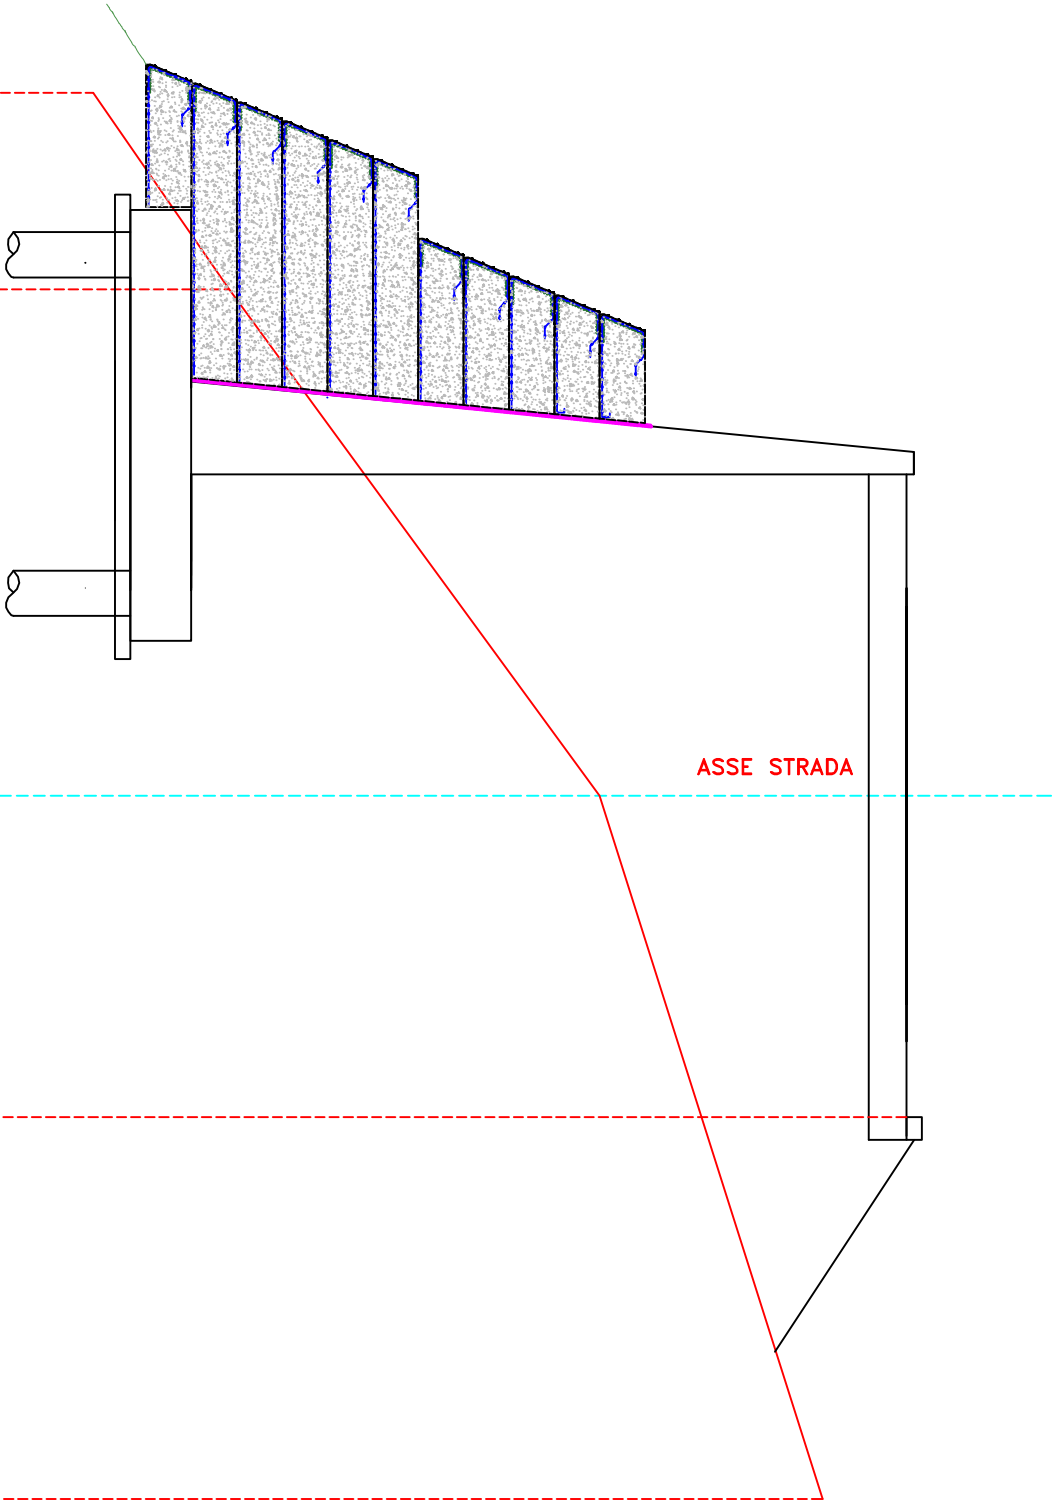

SEZ. 23

Scavo mq. 24.70
Riparto mq. 0.00

400

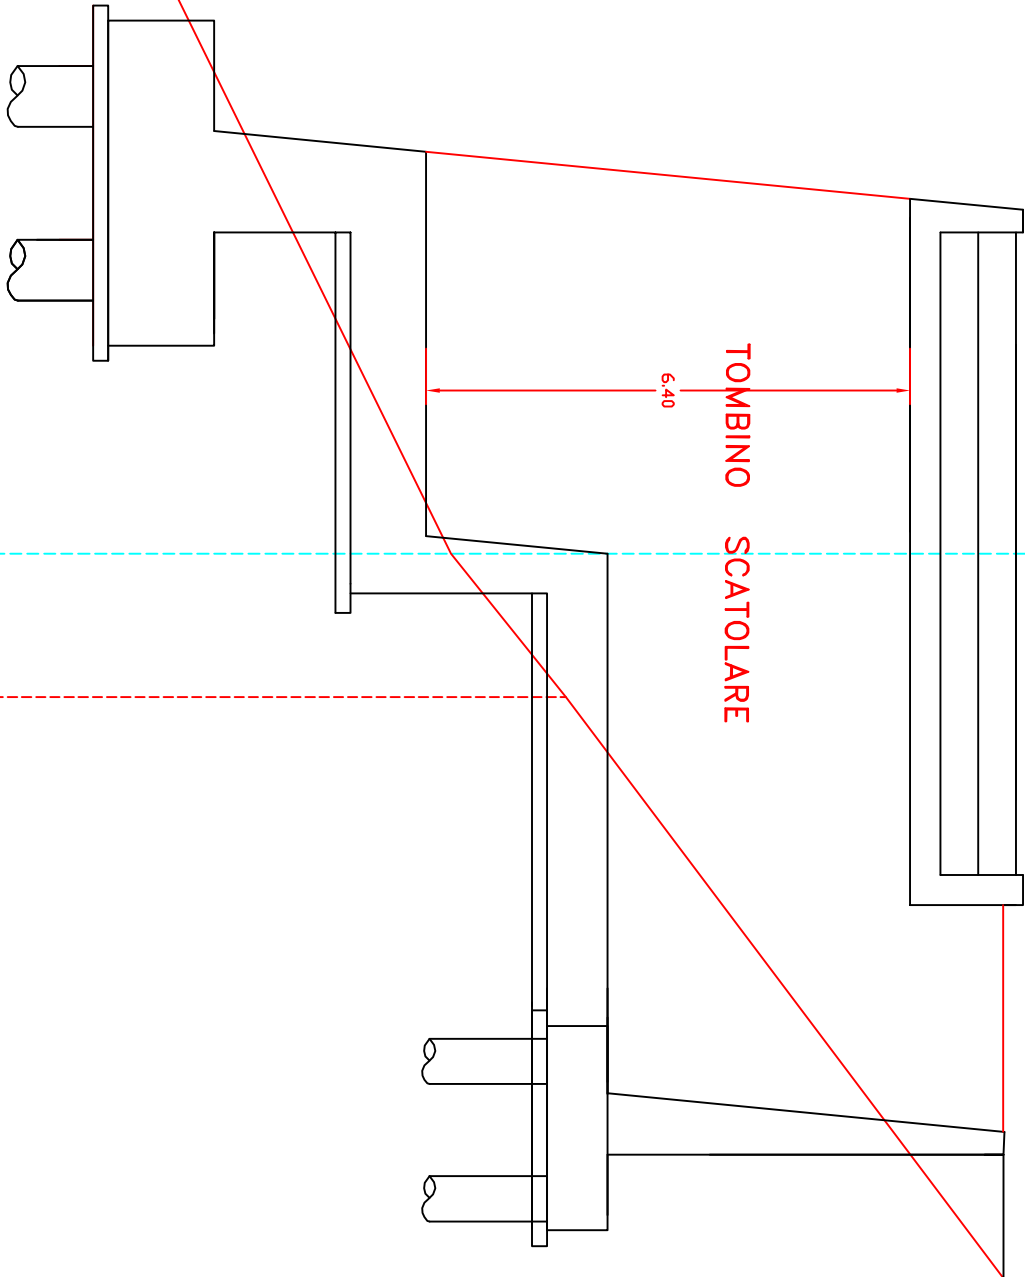


Quote Terreno	402.25									
Distanze Parziali		9.15		1.90		7.80		8.00		
Quote Progetto	402.25	414.22	414.22	414.14	420.30					

SEZ. 25

Scavo mq. 10.72
Riparto mq. 9.34

403

Quote Terreno	
Distanze Parziali	
Quote Progetto	
406.23	406.23
	7.15
413.06	410.80
413.06	411.40
413.06	414.80
414.80	414.80
415.50	415.50

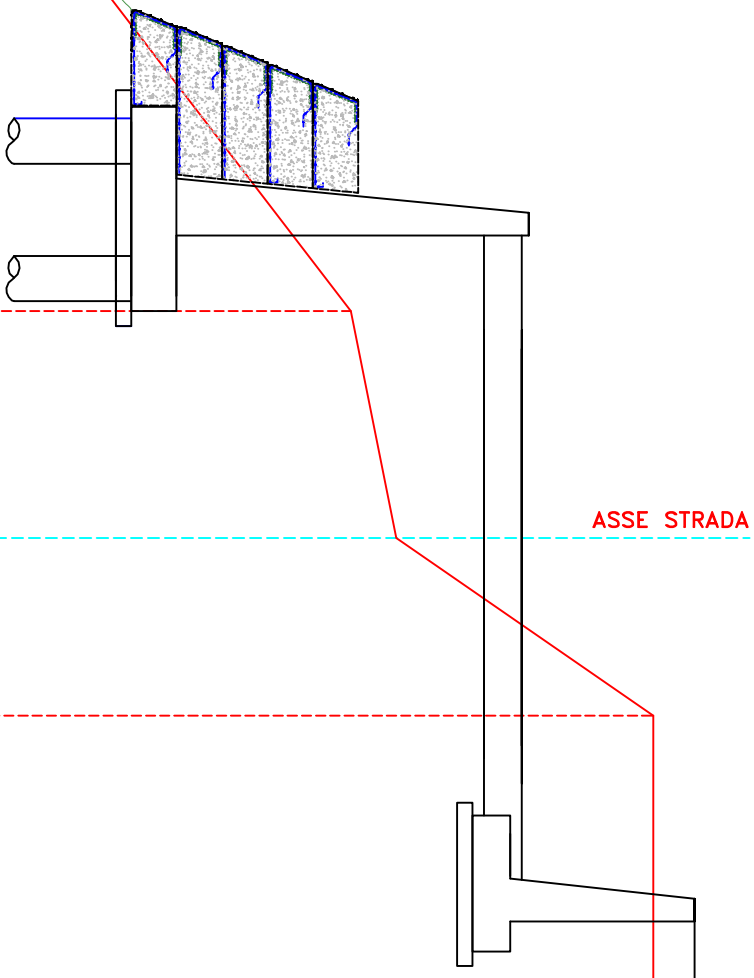


SEZ. 26

Scavo	mq.	14.37
Riporto	mq.	5.99

404

Quote Terreno		
Distanze Parziali		
Quote Progetto		

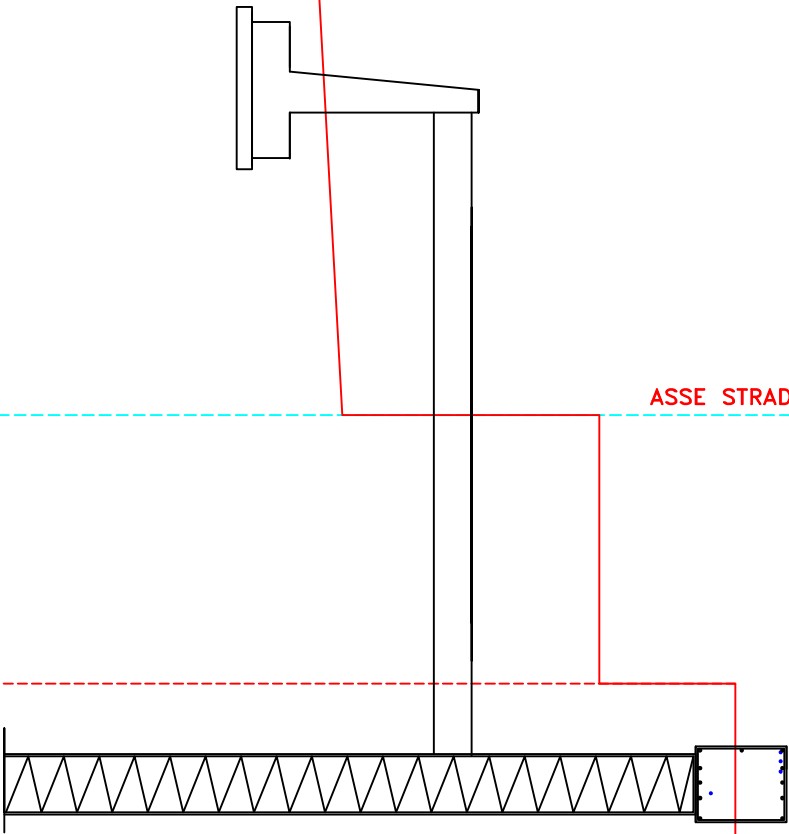


SEZ. 27

Scavo mq. 14.25
Riporto mq. 0.95

404

Quote Terreno	407.80								
Distanze Parziali		6.20		6.20		3.50		7.30	
Quote Progetto		410.95		411.20		413.10		414.32	
		410.95		411.57		411.57		417.30	

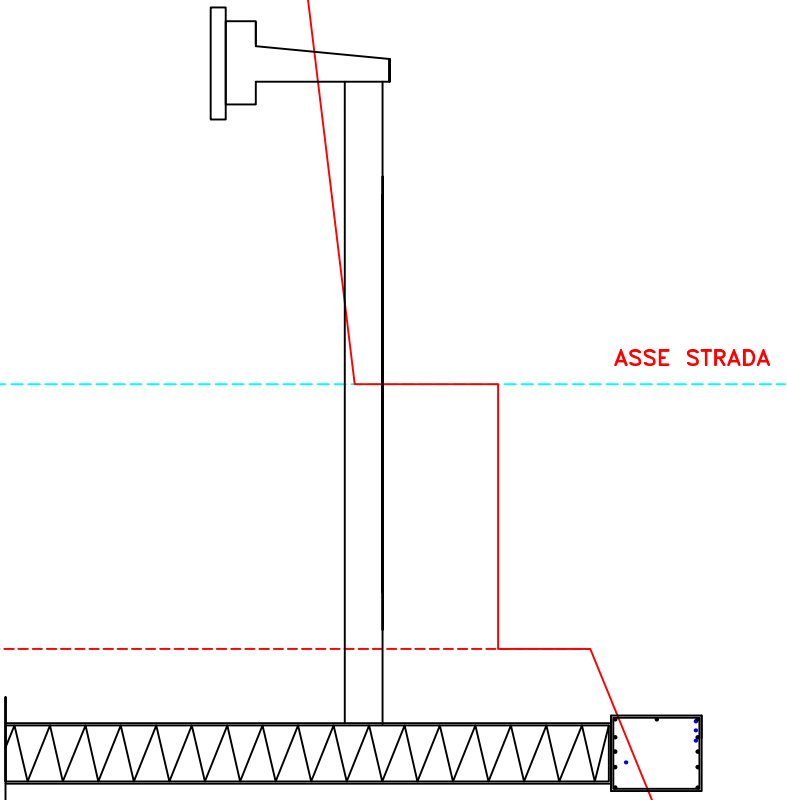


SEZ. 28

Scavo mq. 27.80
Ripporto mq. 0.00

▽
404


ASSE STRADA

Quote Terreno	407.55		411.00	416.50	417.48
Distanze Parziali		11.75	4.25	5.50	
Quote Progetto	407.55		410.04	410.04	417.48

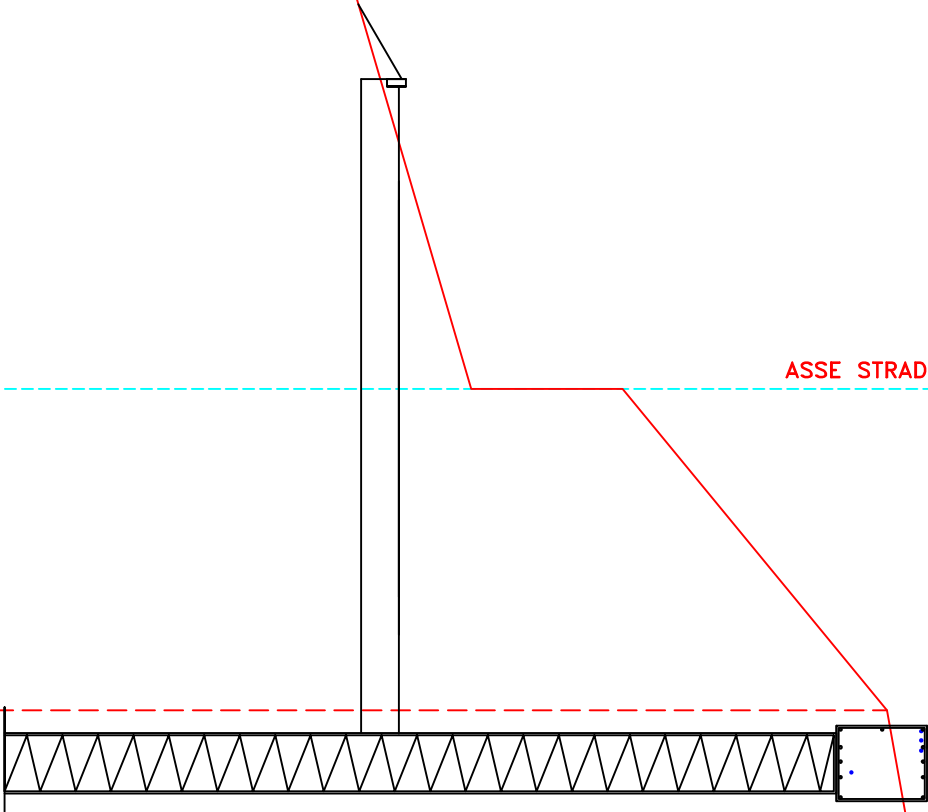


SEZ. 29

Scavo mq. 18.87
Riparto mq. 0.00

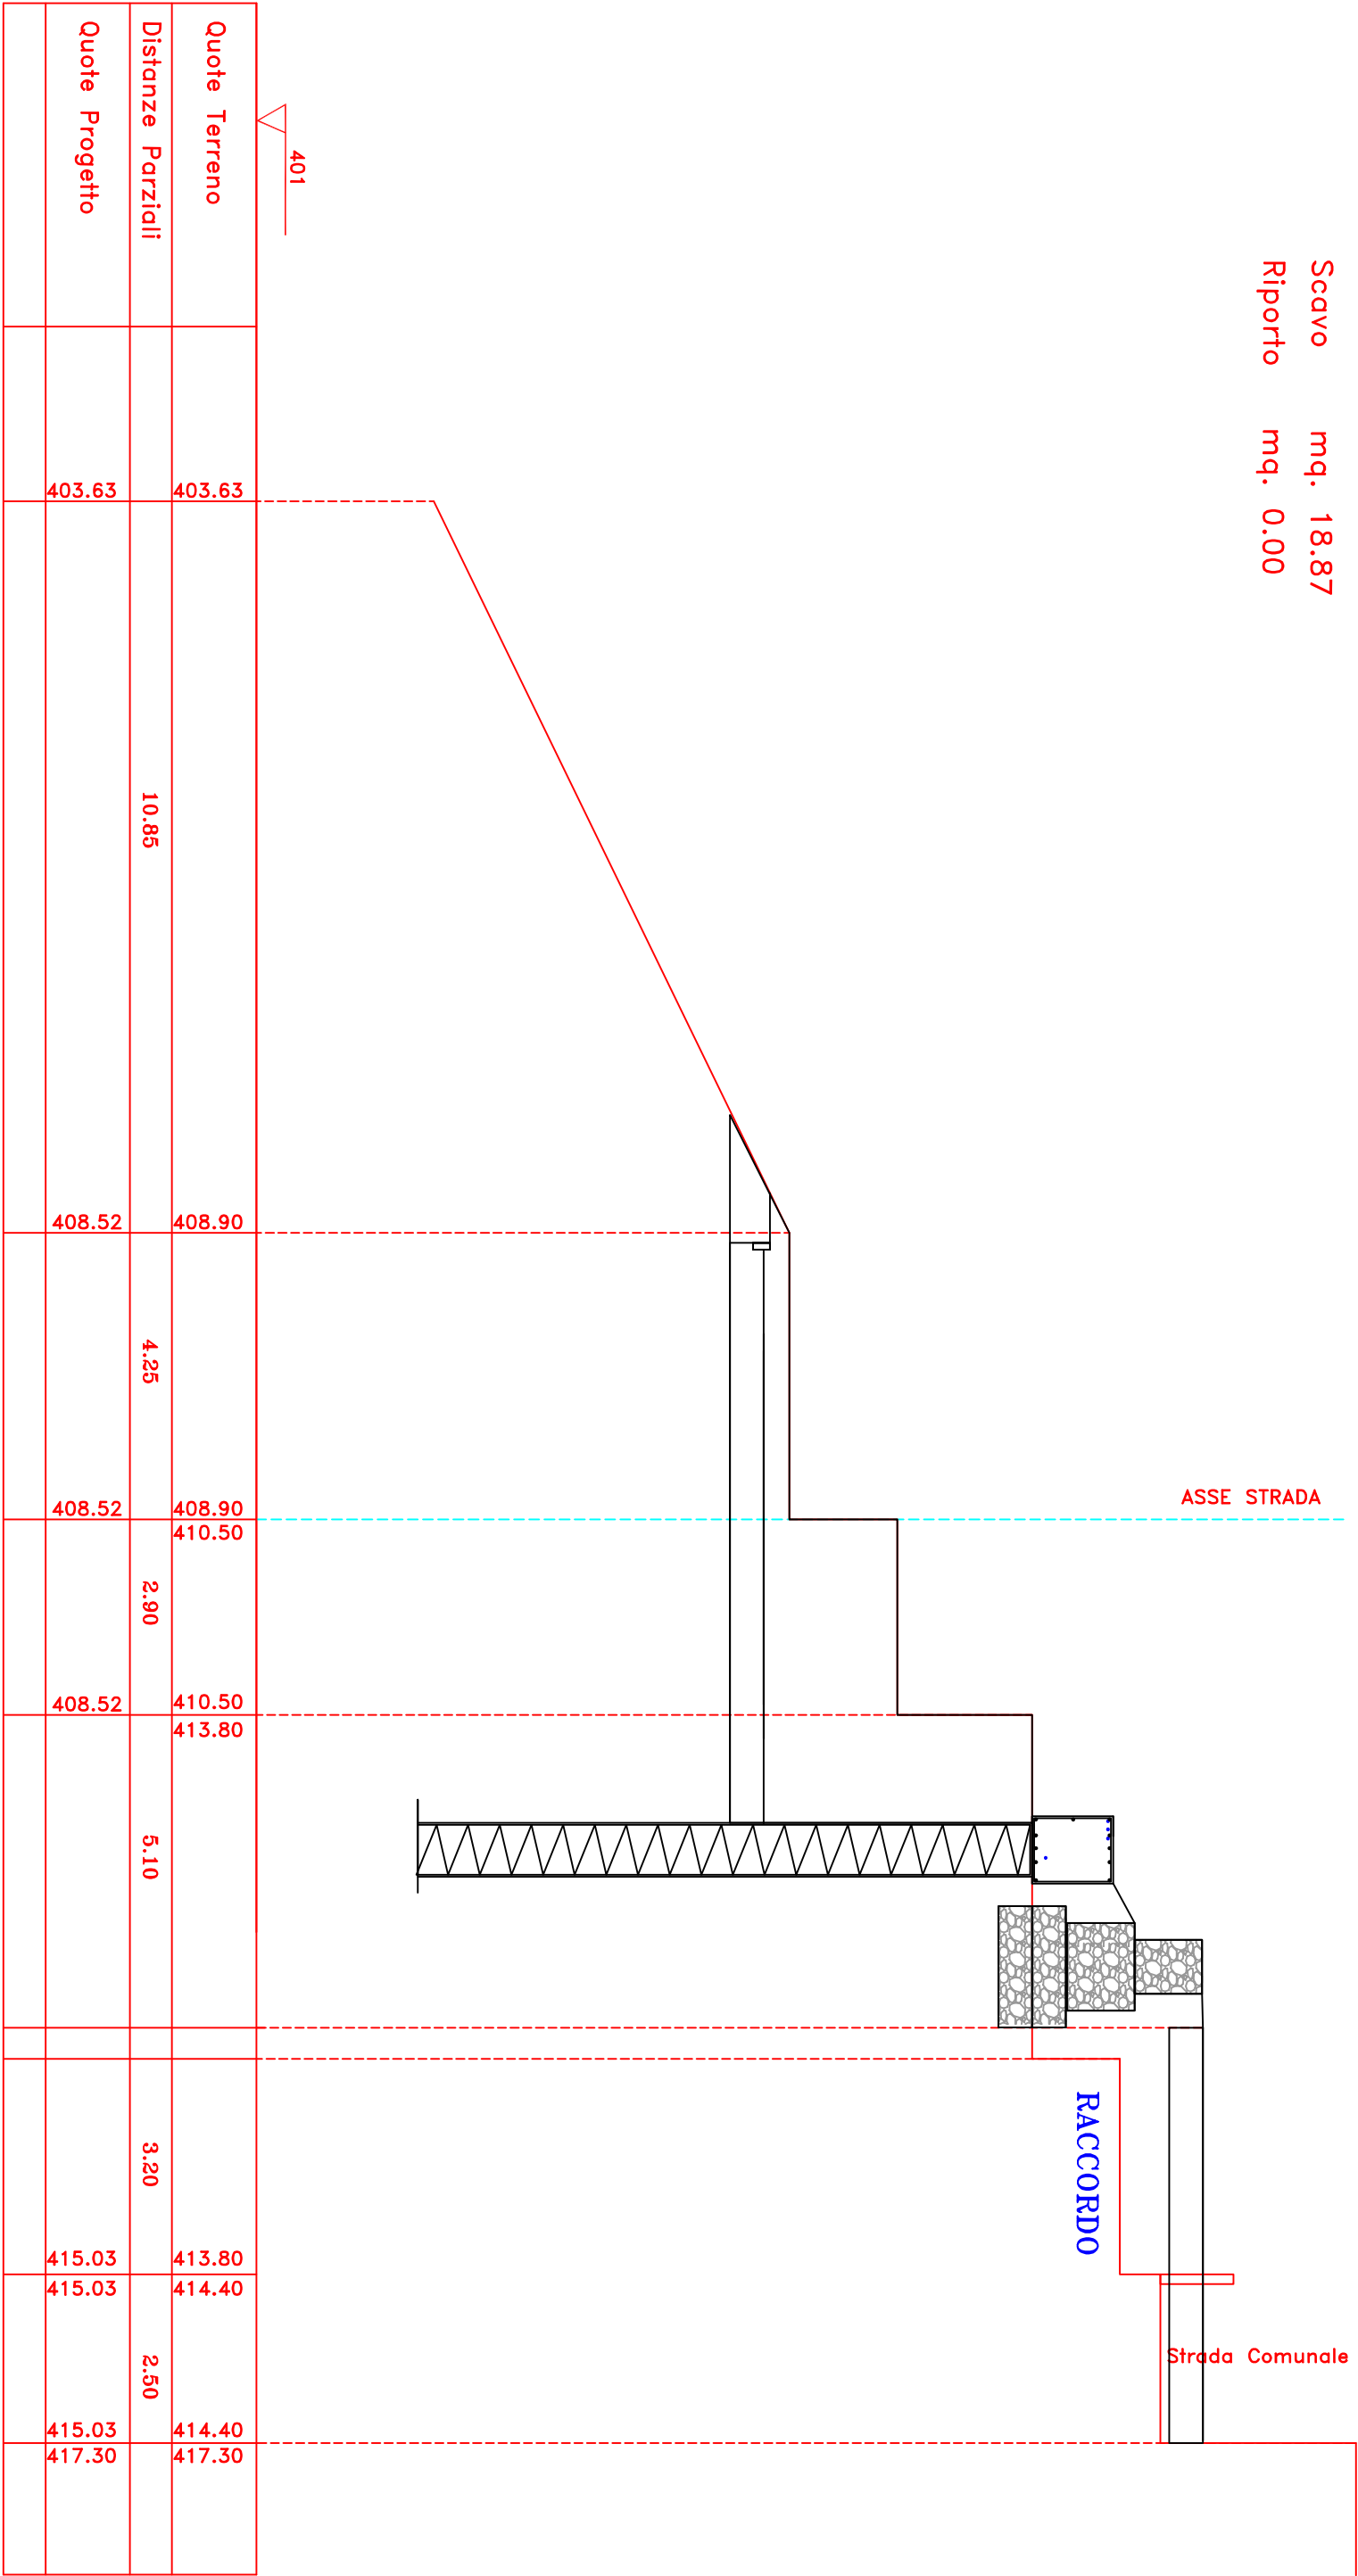


SEZ. 30

Scavo mq. 11.84
Riporto mq. 1.20

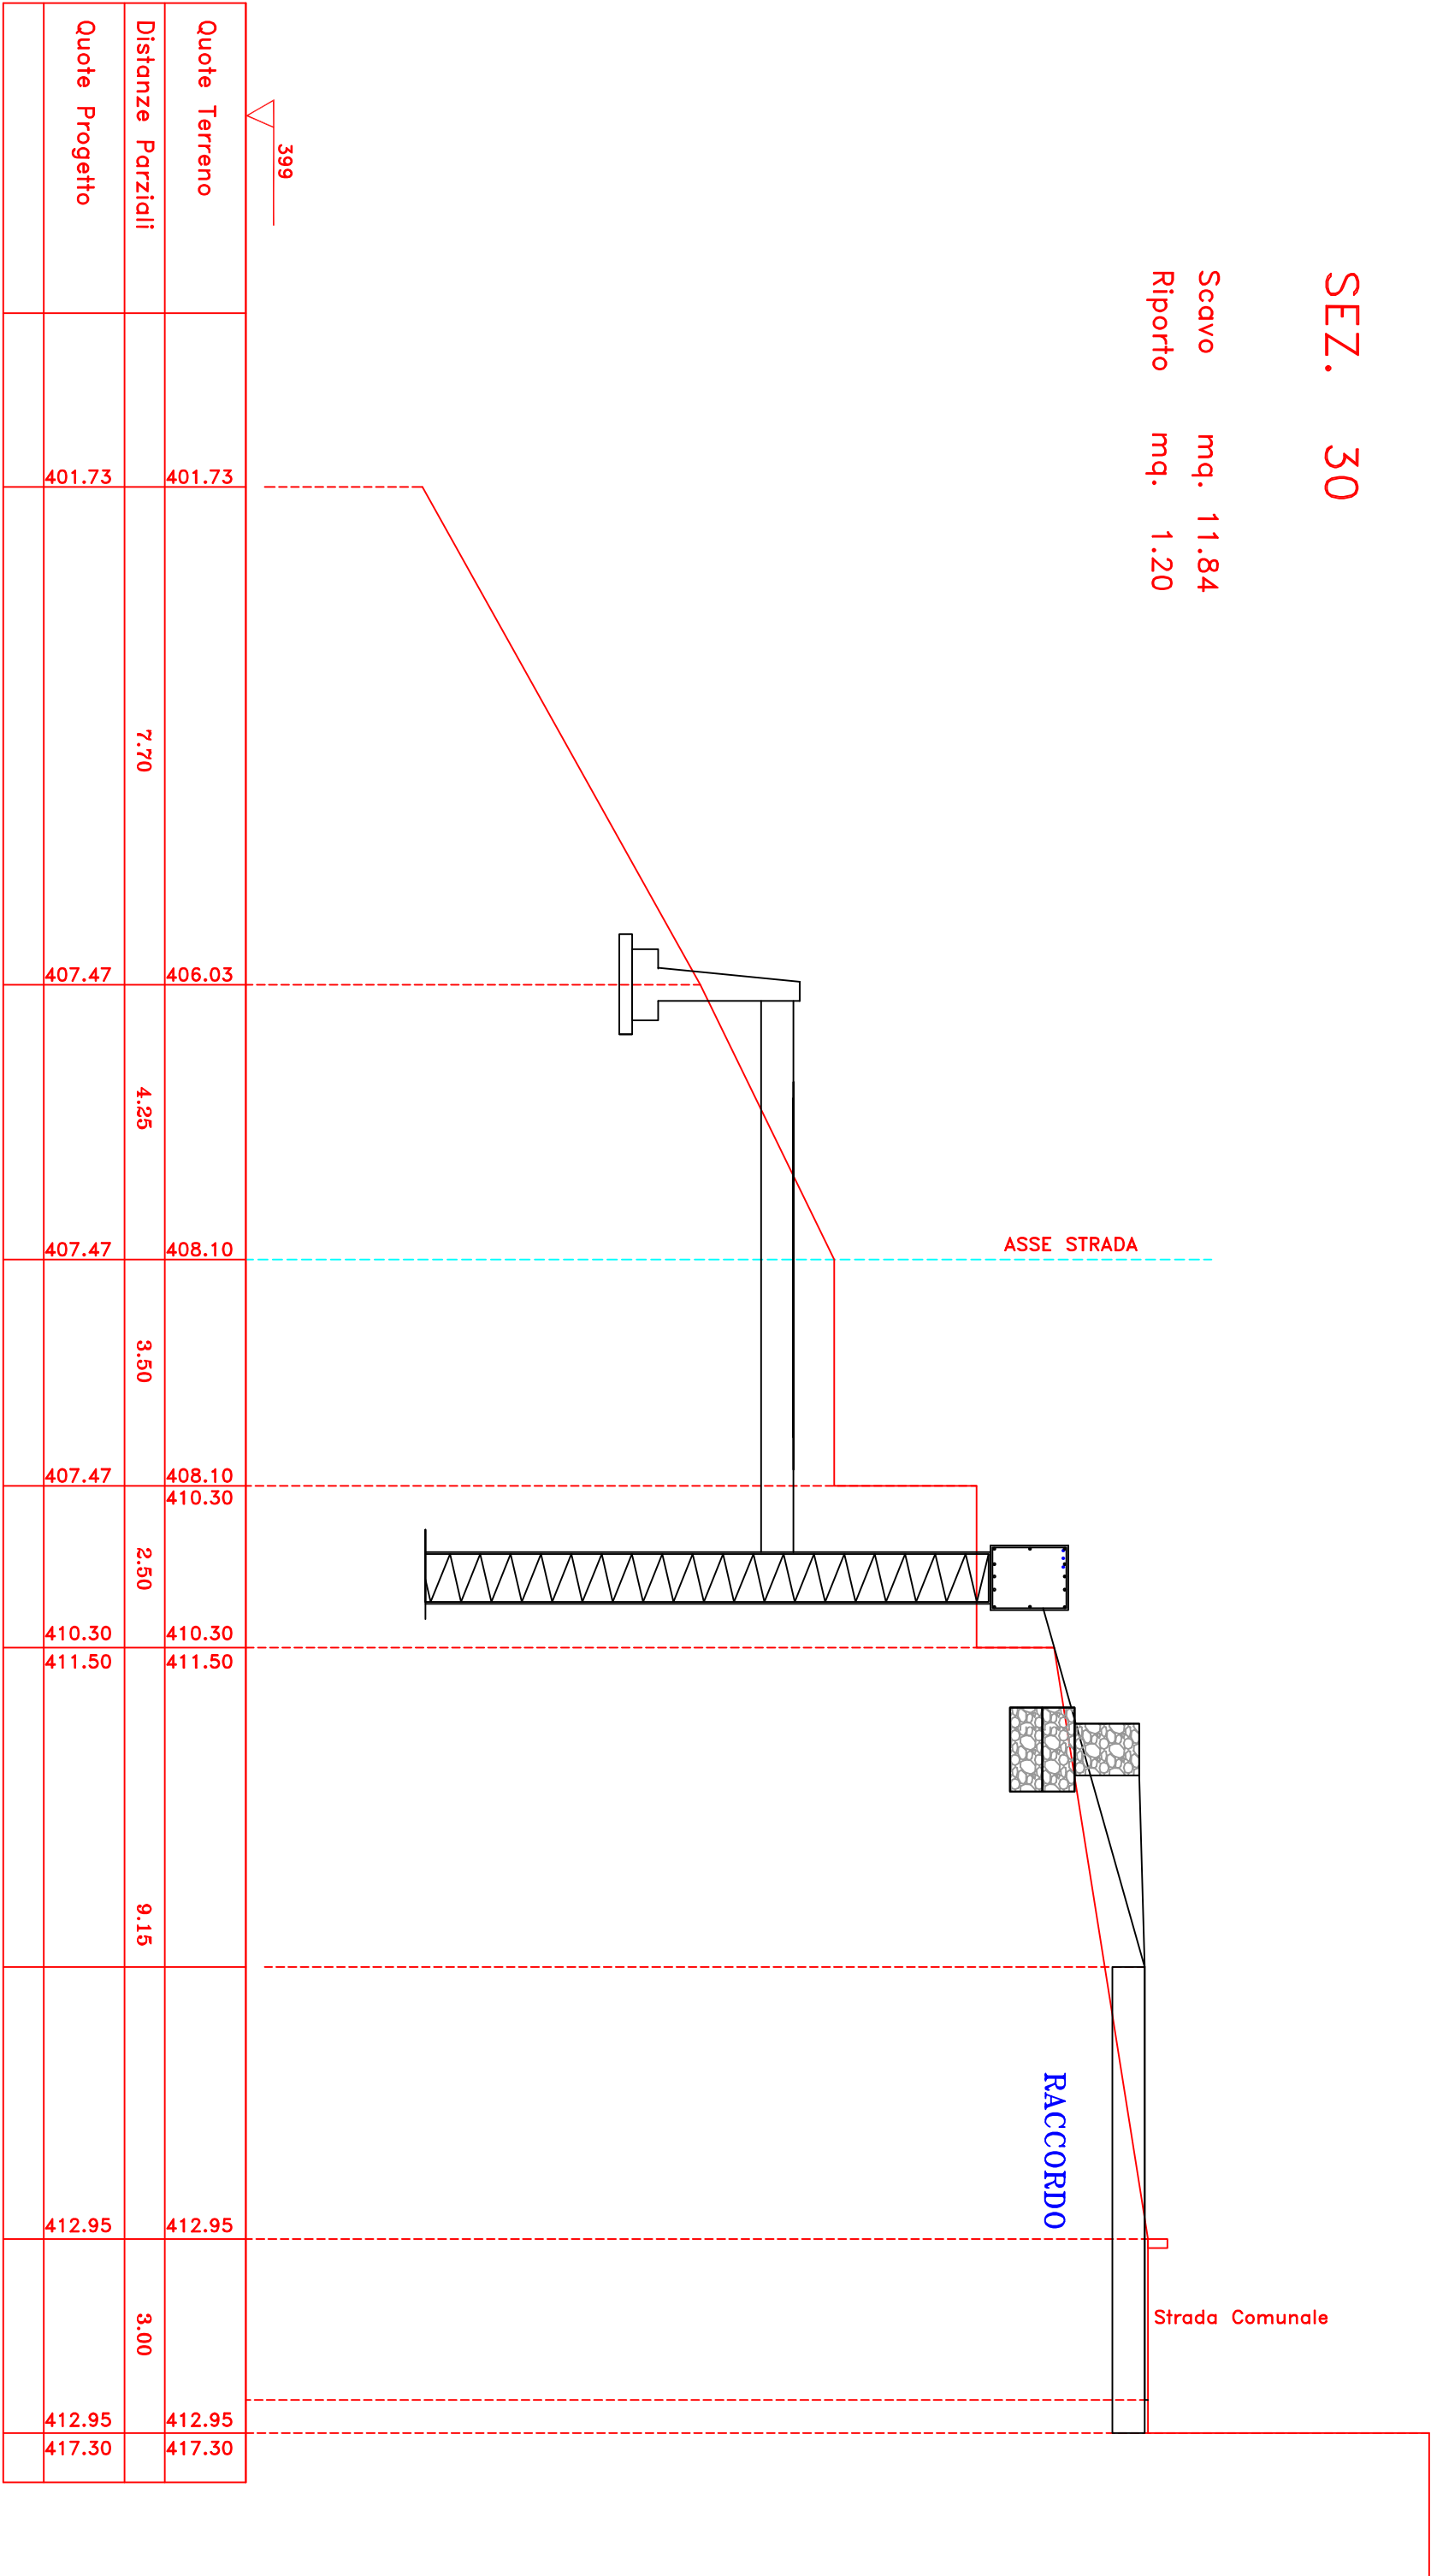

SEZ. 32

Scavo	mq.	0.75
Riporto	mq.	25.74

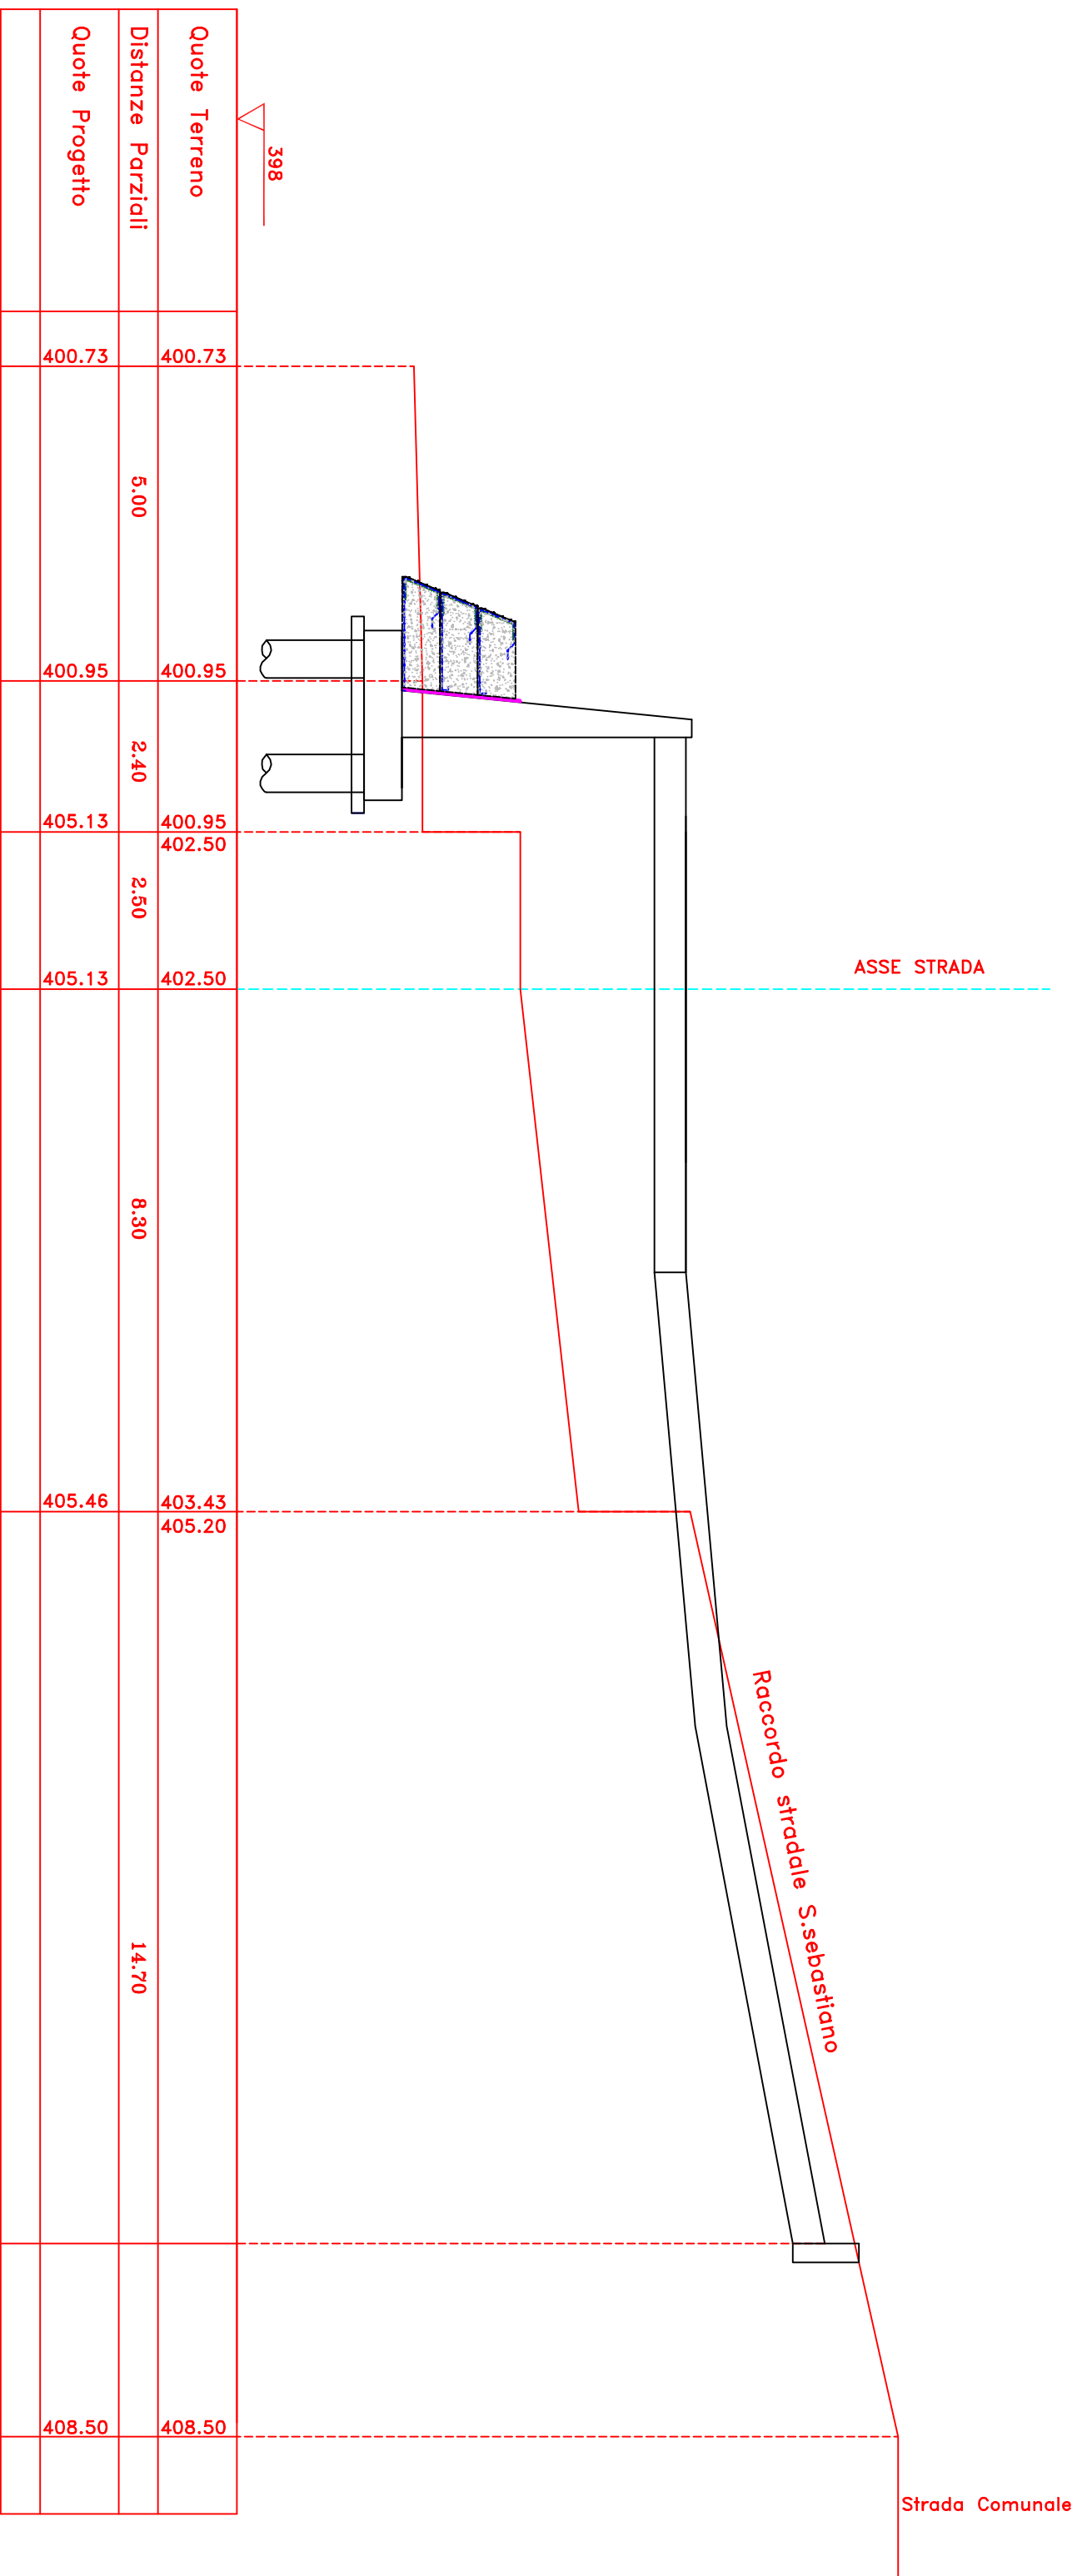


SEZ. 33

Scavo

Riporto

mq. 8.77


mq. 30.90

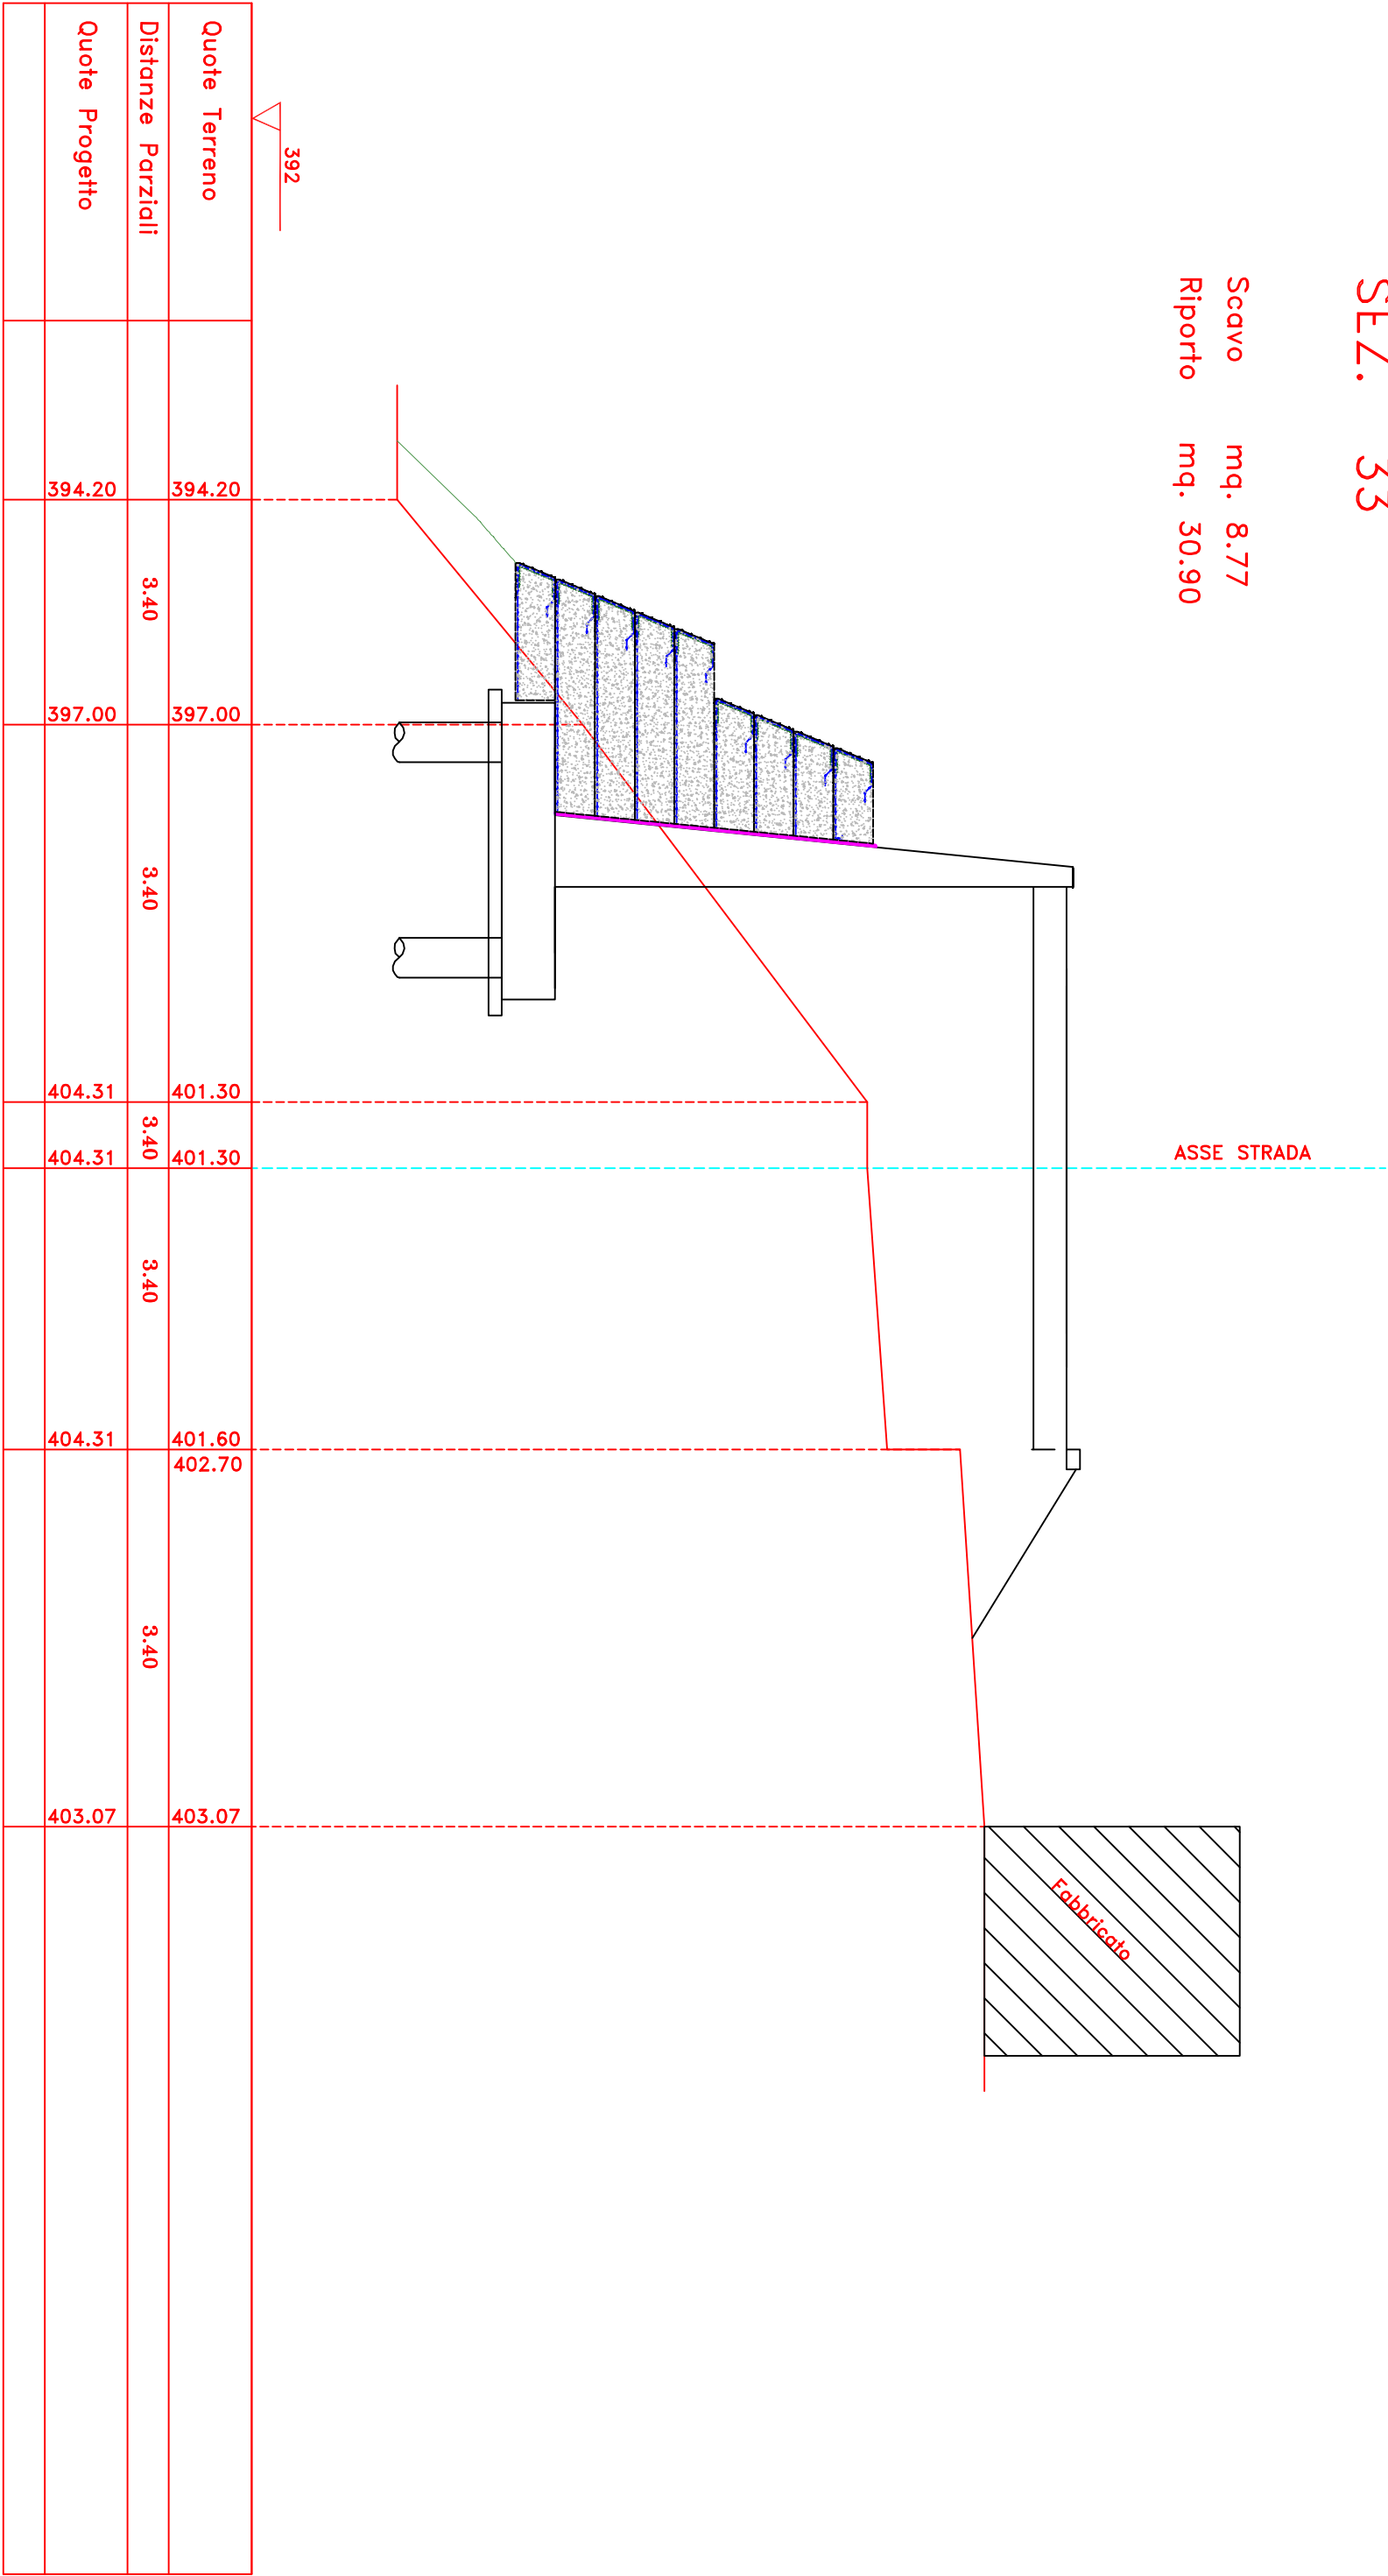

SEZ. 34

Scavo mq. 16.20


Riporto mq. 0.00

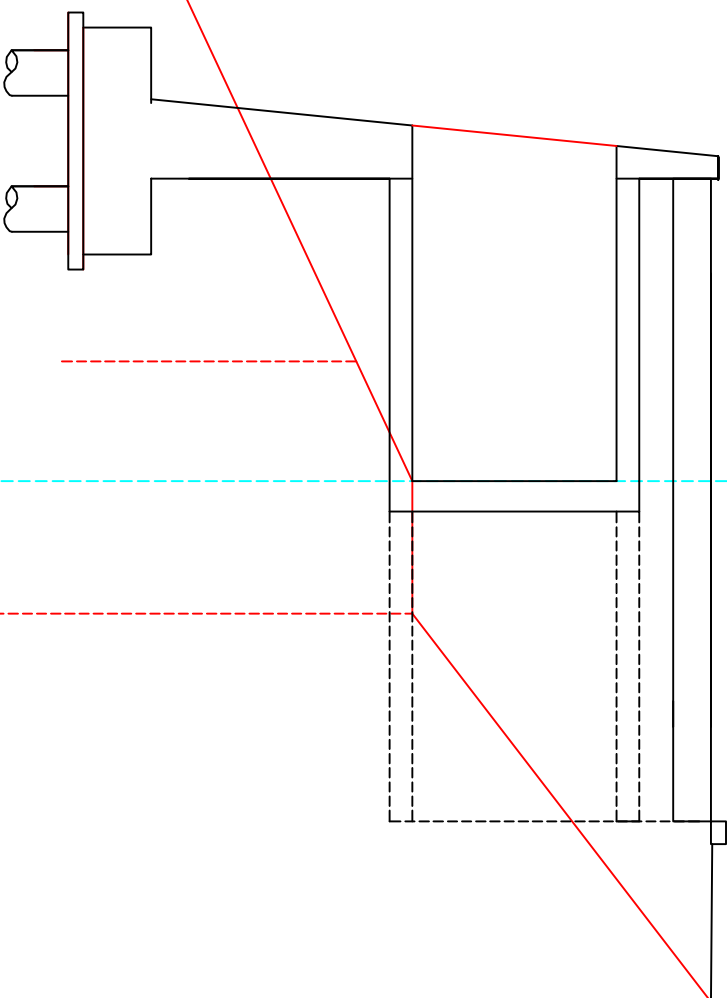[illegible]

SEZ. 35

Scavo mq. 33.78


Riporto mq. 11.75

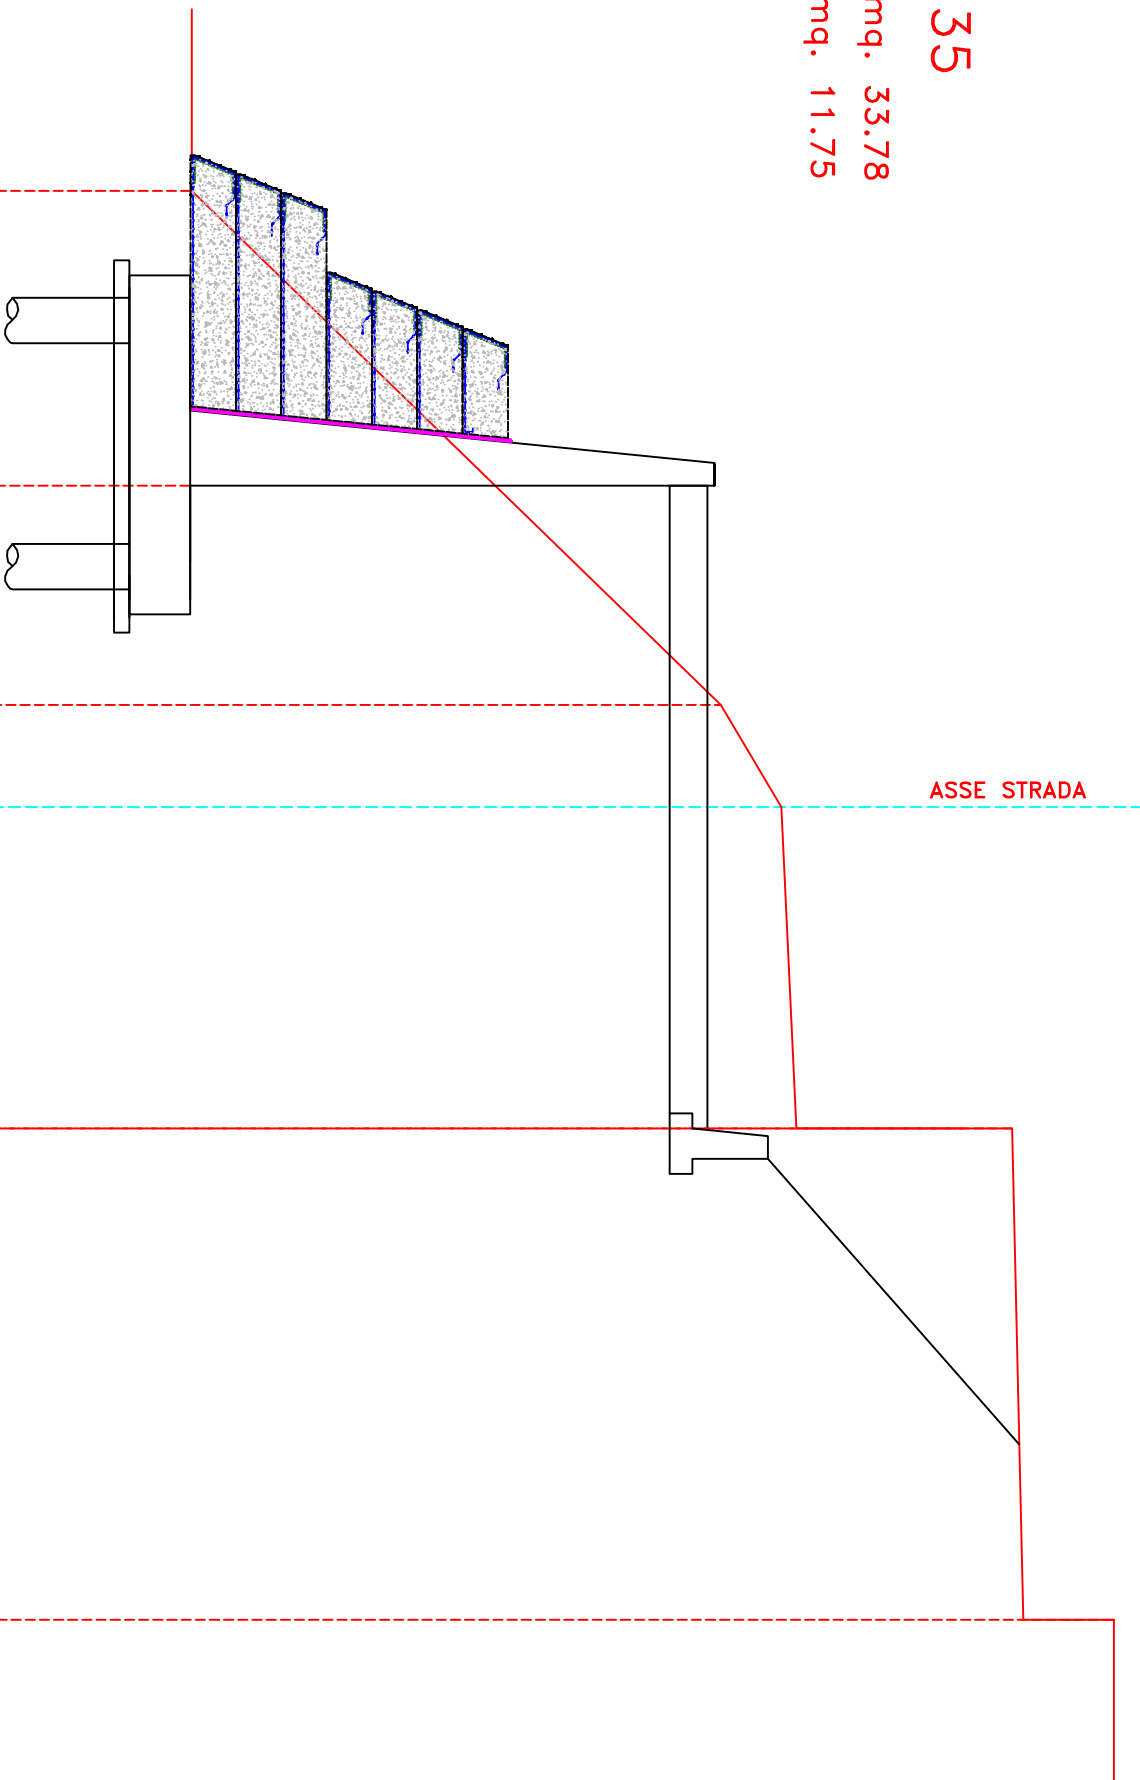[illegible]

SEZ. 36

Scavo mq. 18.33

Riporto mq. 12.70

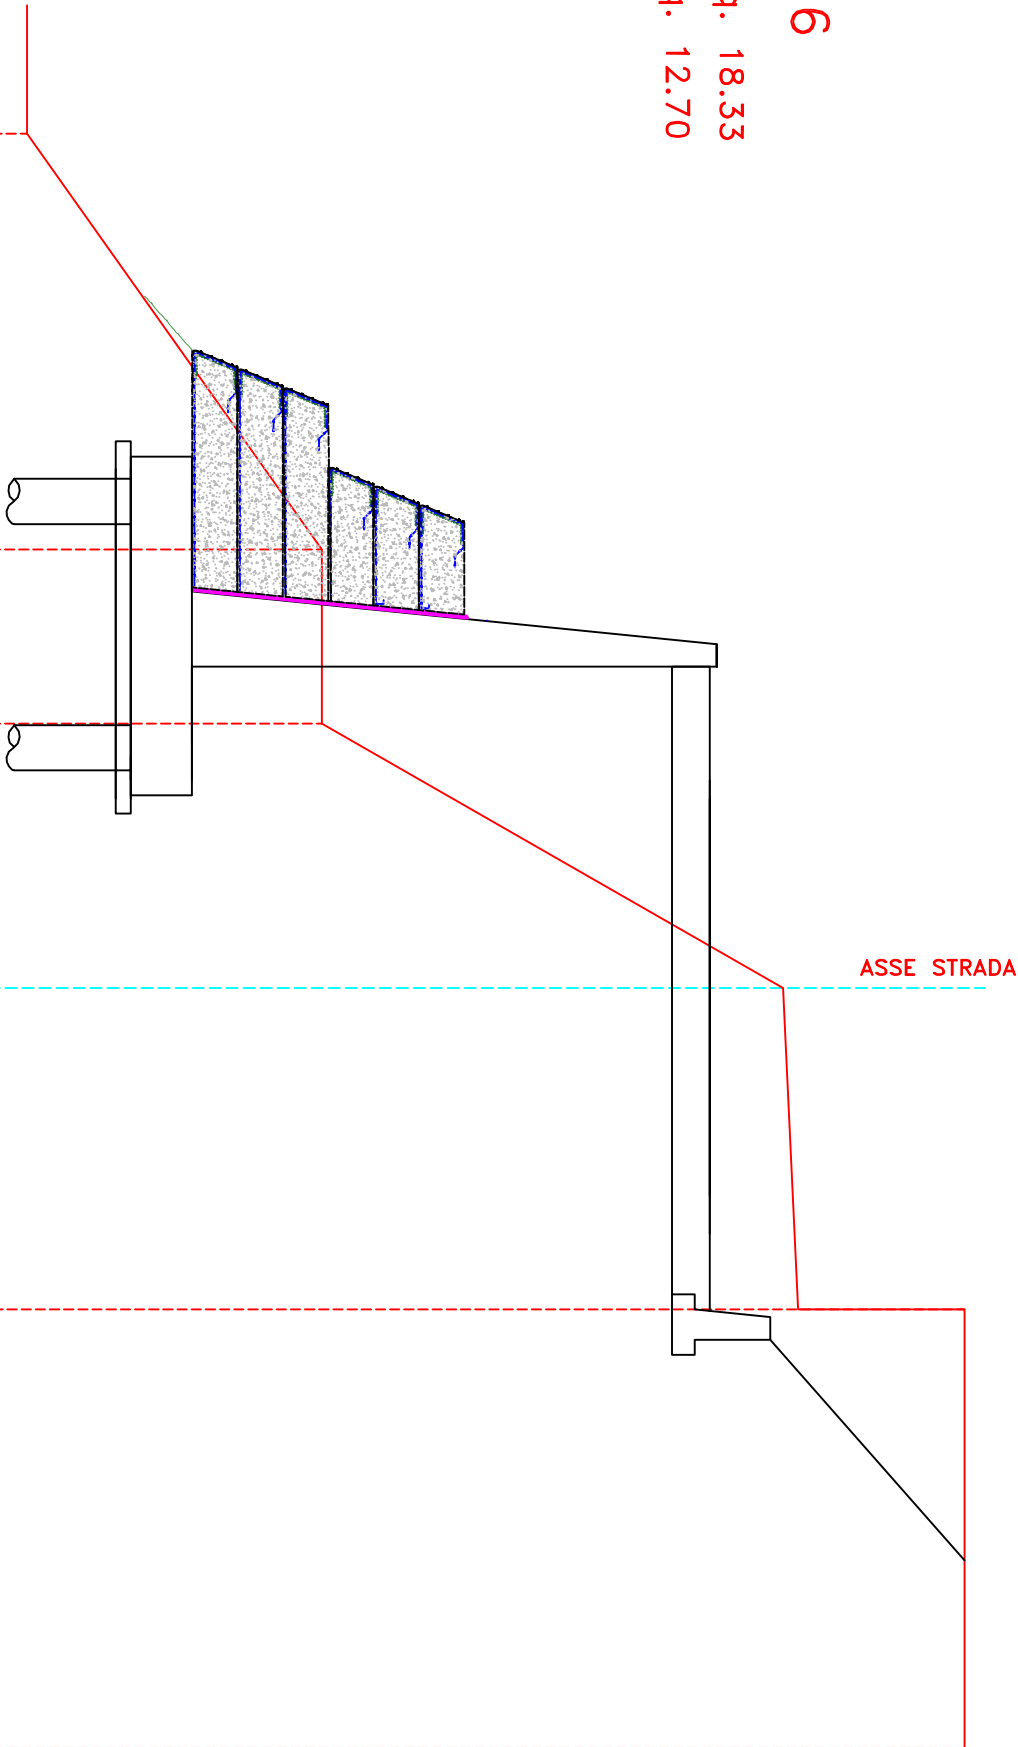


394

Quote Terreno	396.30	400.20	400.20	406.30	406.50 408.70	408.70
Distanze Parziali	5.50	2.30	3.50	4.25	5.80	
Quote Progetto	396.30	398.48	405.33	405.33	405.33	408.70

SEZ. 37

Scavo mq. 15.32
Riparto mq. 13.12

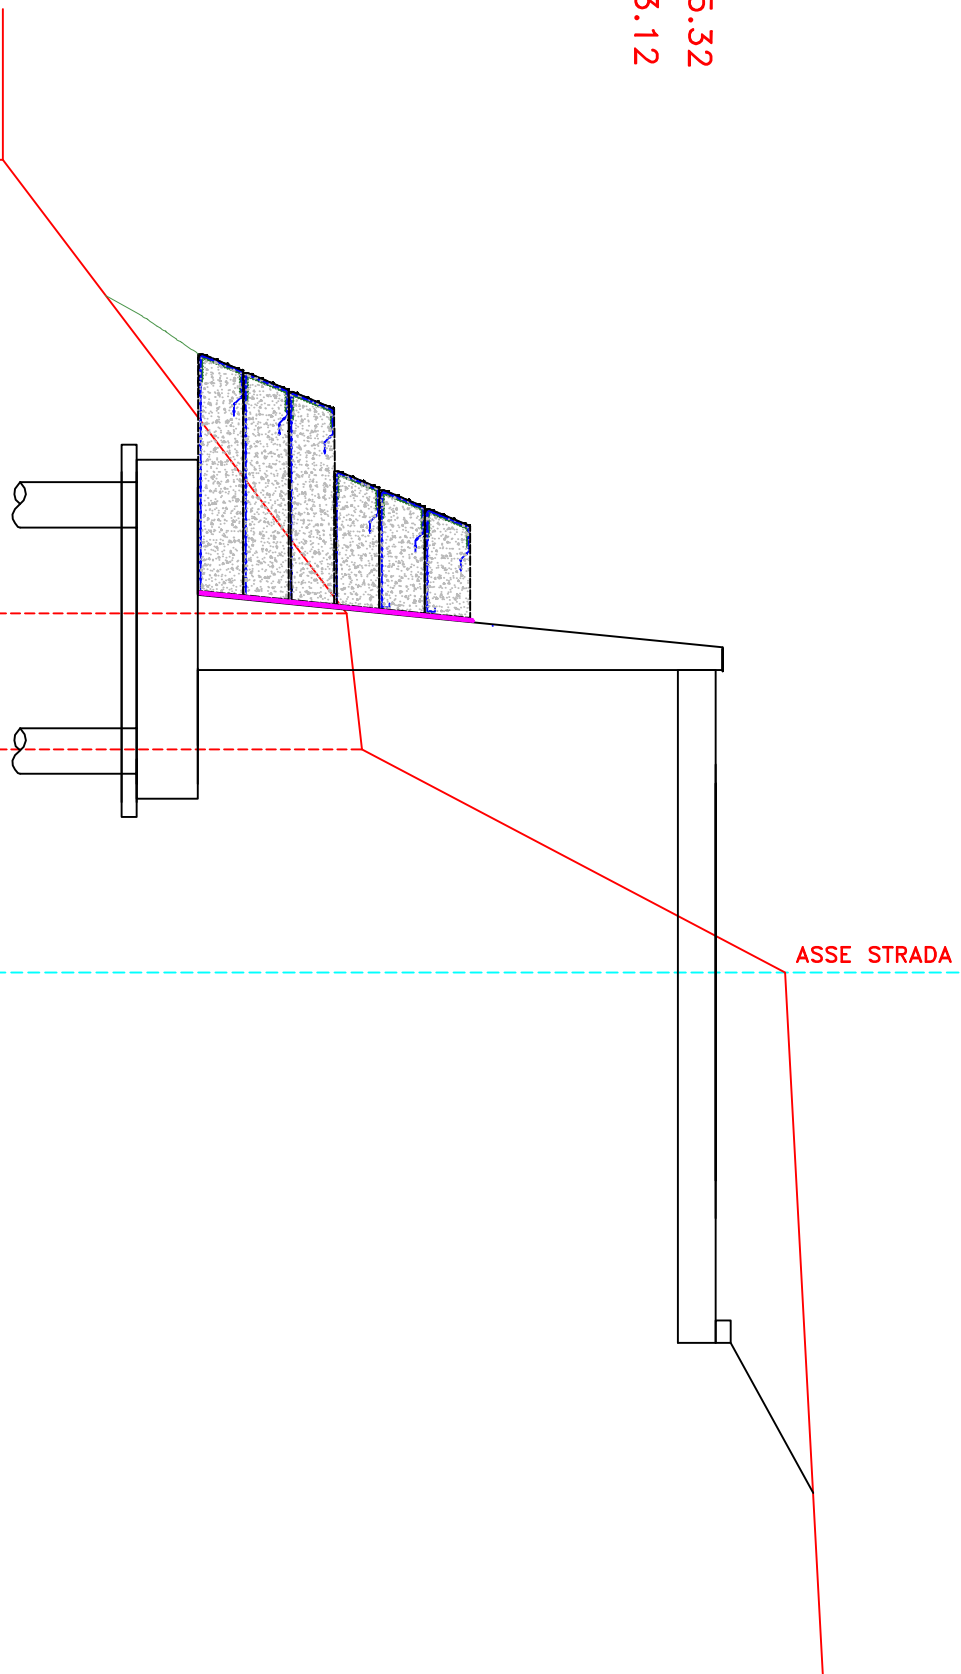

395


Quote Terreno	397.15	401.70	401.90	407.50	408.00
Distanze Parziali	6.00	1.80	2.95	9.30	
Quote Progetto	397.15	399.73	406.58	406.58	408.00

SEZ. 38

Scavo mq. 16.49
Riparto mq. 9.50

400


Quote Terreno						
Distanze Parziali						
Quote Progetto						
	401.70	401.70				
			4.75			
	403.50	403.50				
	403.50	403.50				
	408.09	409.50				
	410.00	410.00				
	412.00	412.00				

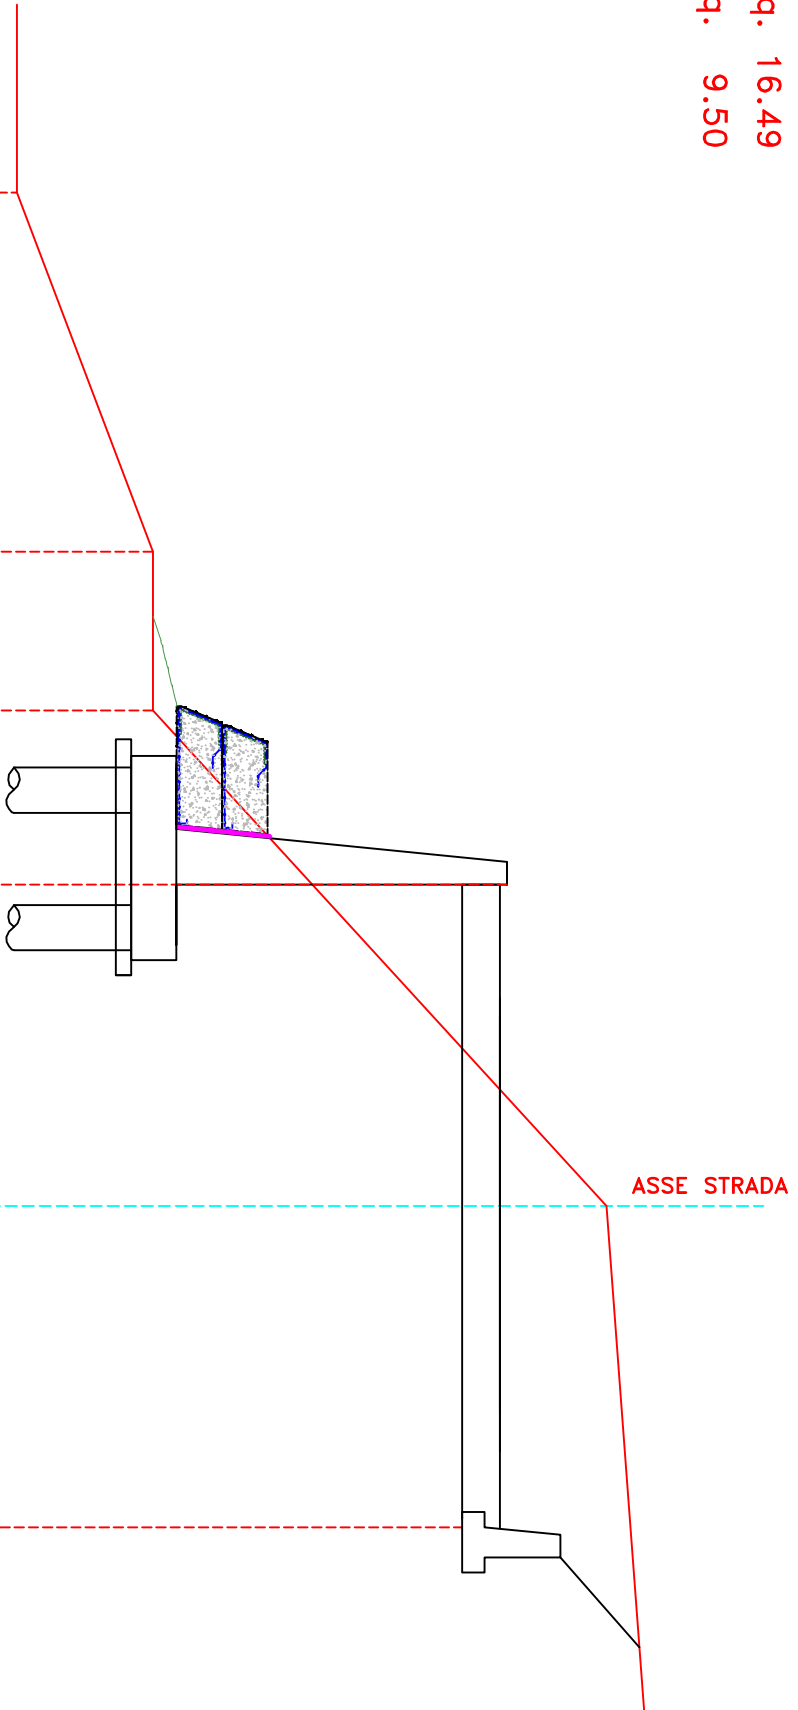

SEZ. 39

Scavo mq. 20.92
Riporto mq. 0.00


403

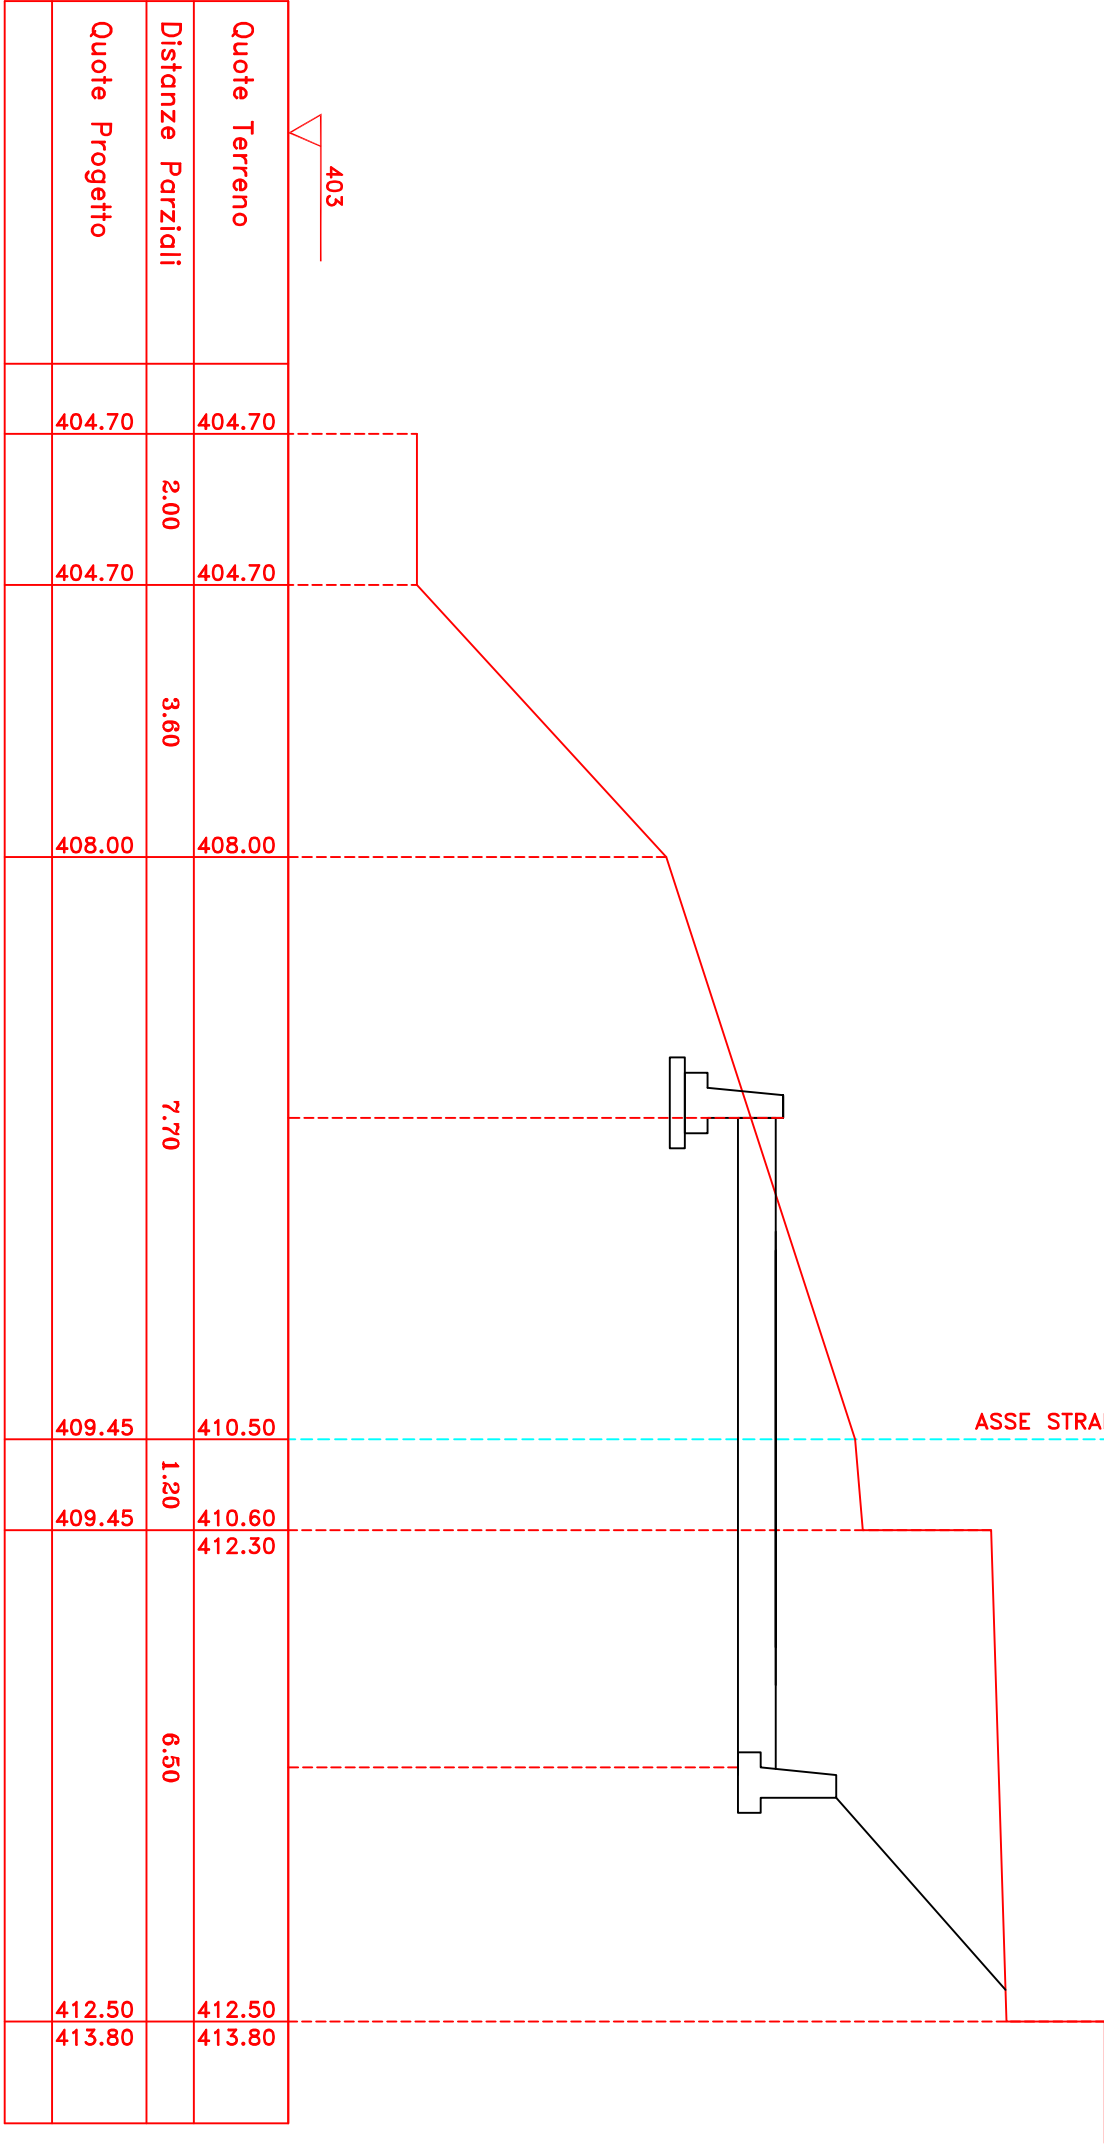

SEZ. 40

Scavo mq. 36.54

Riporto mq. 0.00

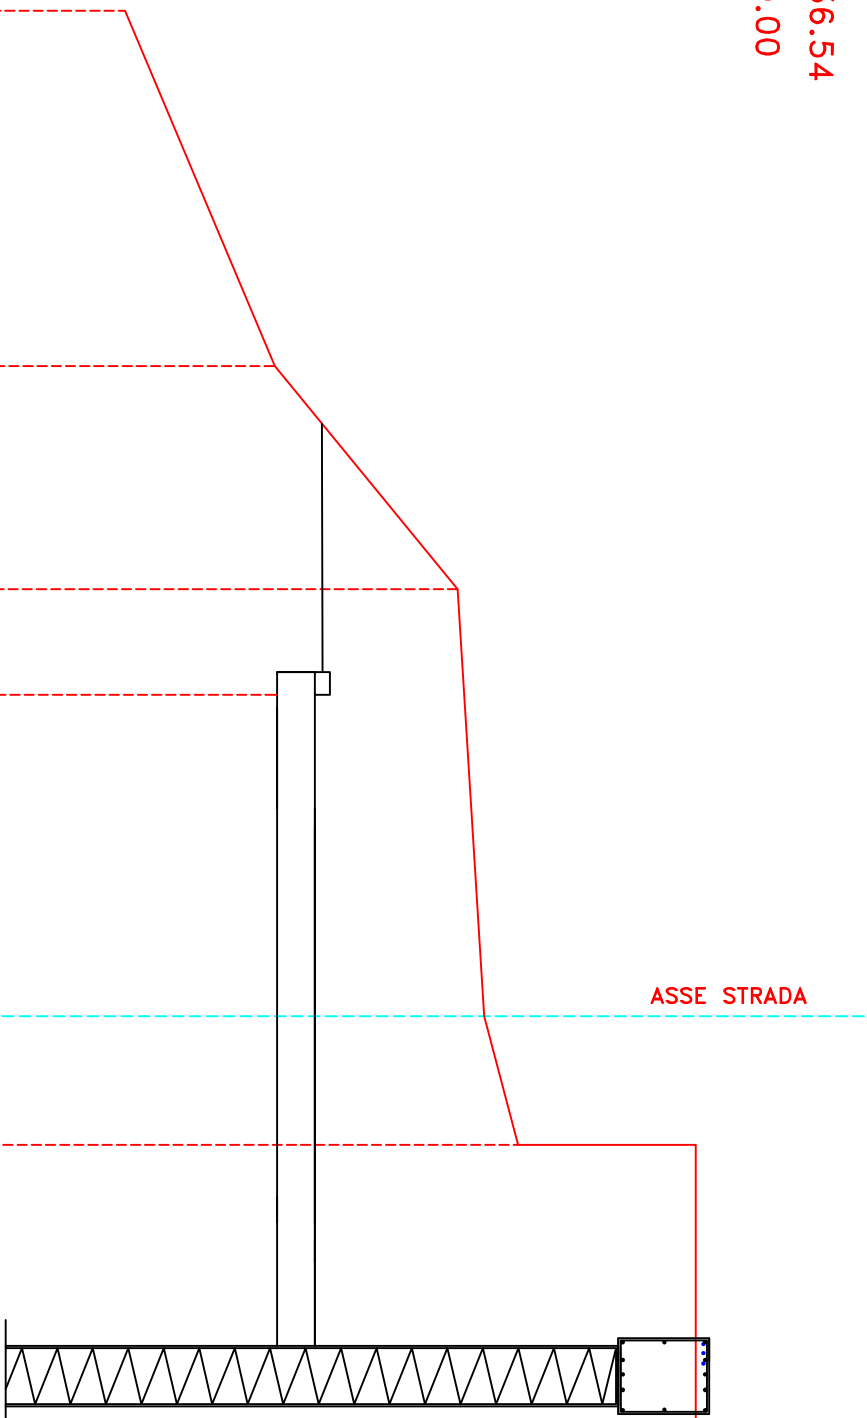

Quote Terreno	408.30						
Distanze Parziali		4.70					
Quote Progetto	408.30		410.28				
				2.95			
			410.81				
					5.65		
						410.81	
					1.70		
						410.81	
					5.60		
						416.70	


SEZ. 41

Scavo mq. 14.48
Riparto mq. 2.20

407

ASSE STRADA

Quote Terreno		409.80		410.70		411.20		411.90 413.90		415.00
Distanze Parziali		3.15		2.15		6.60				
Quote Progetto		410.85 410.70		410.70		411.20		411.83		415.00

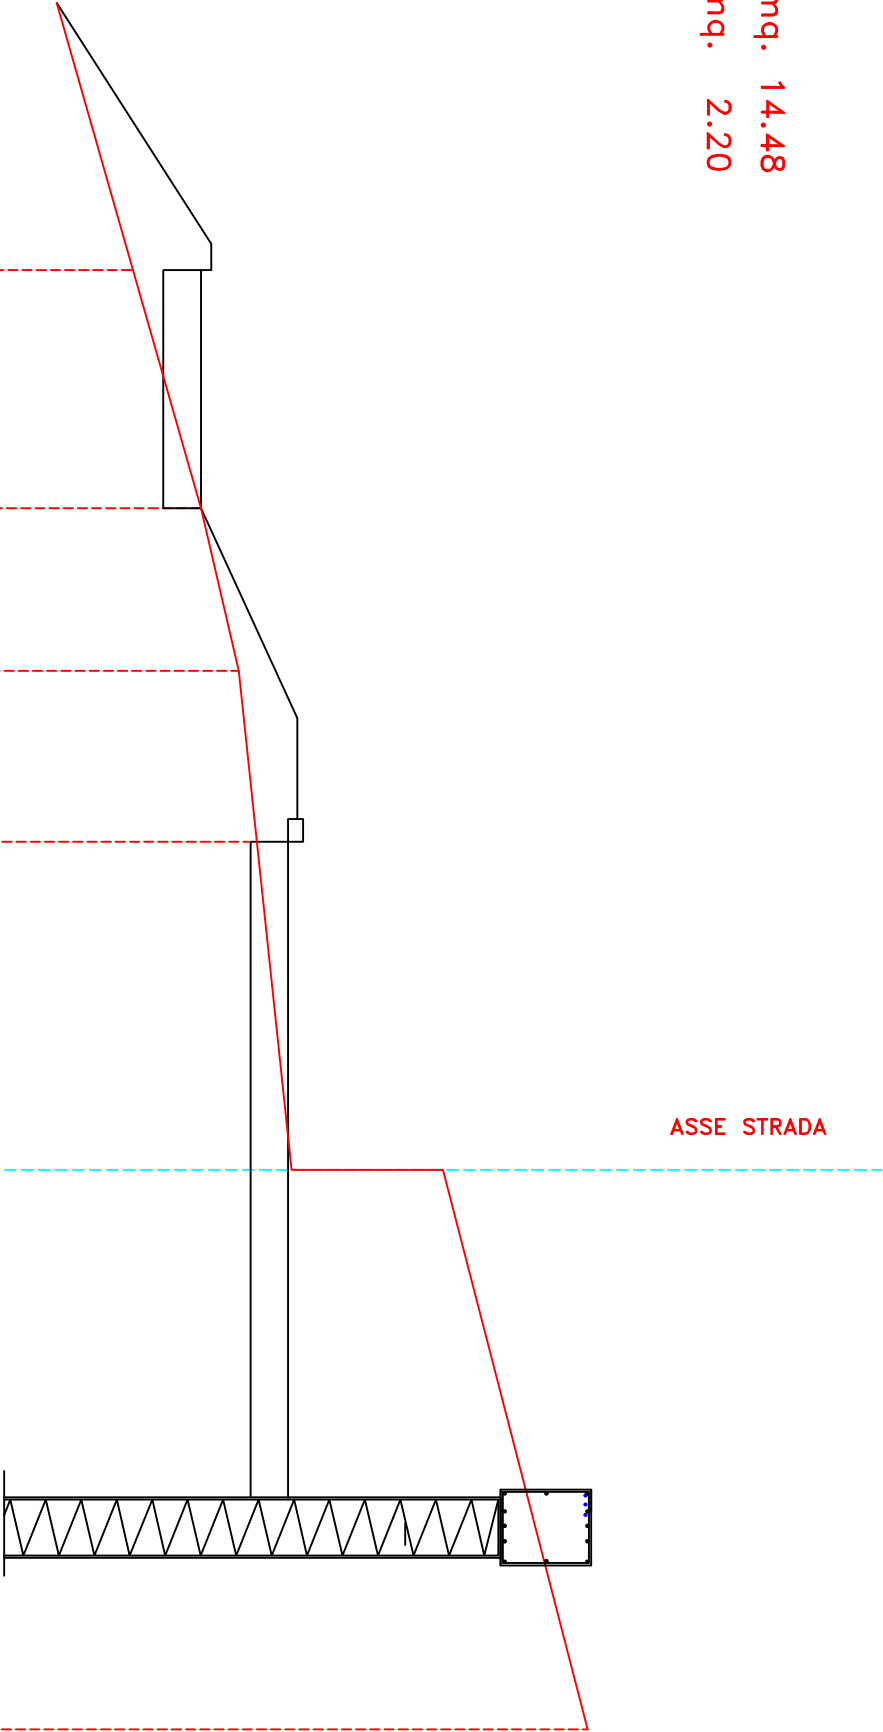


SEZ. 42

Scavo

mq. 8.52

Riparto

mq. 9.35

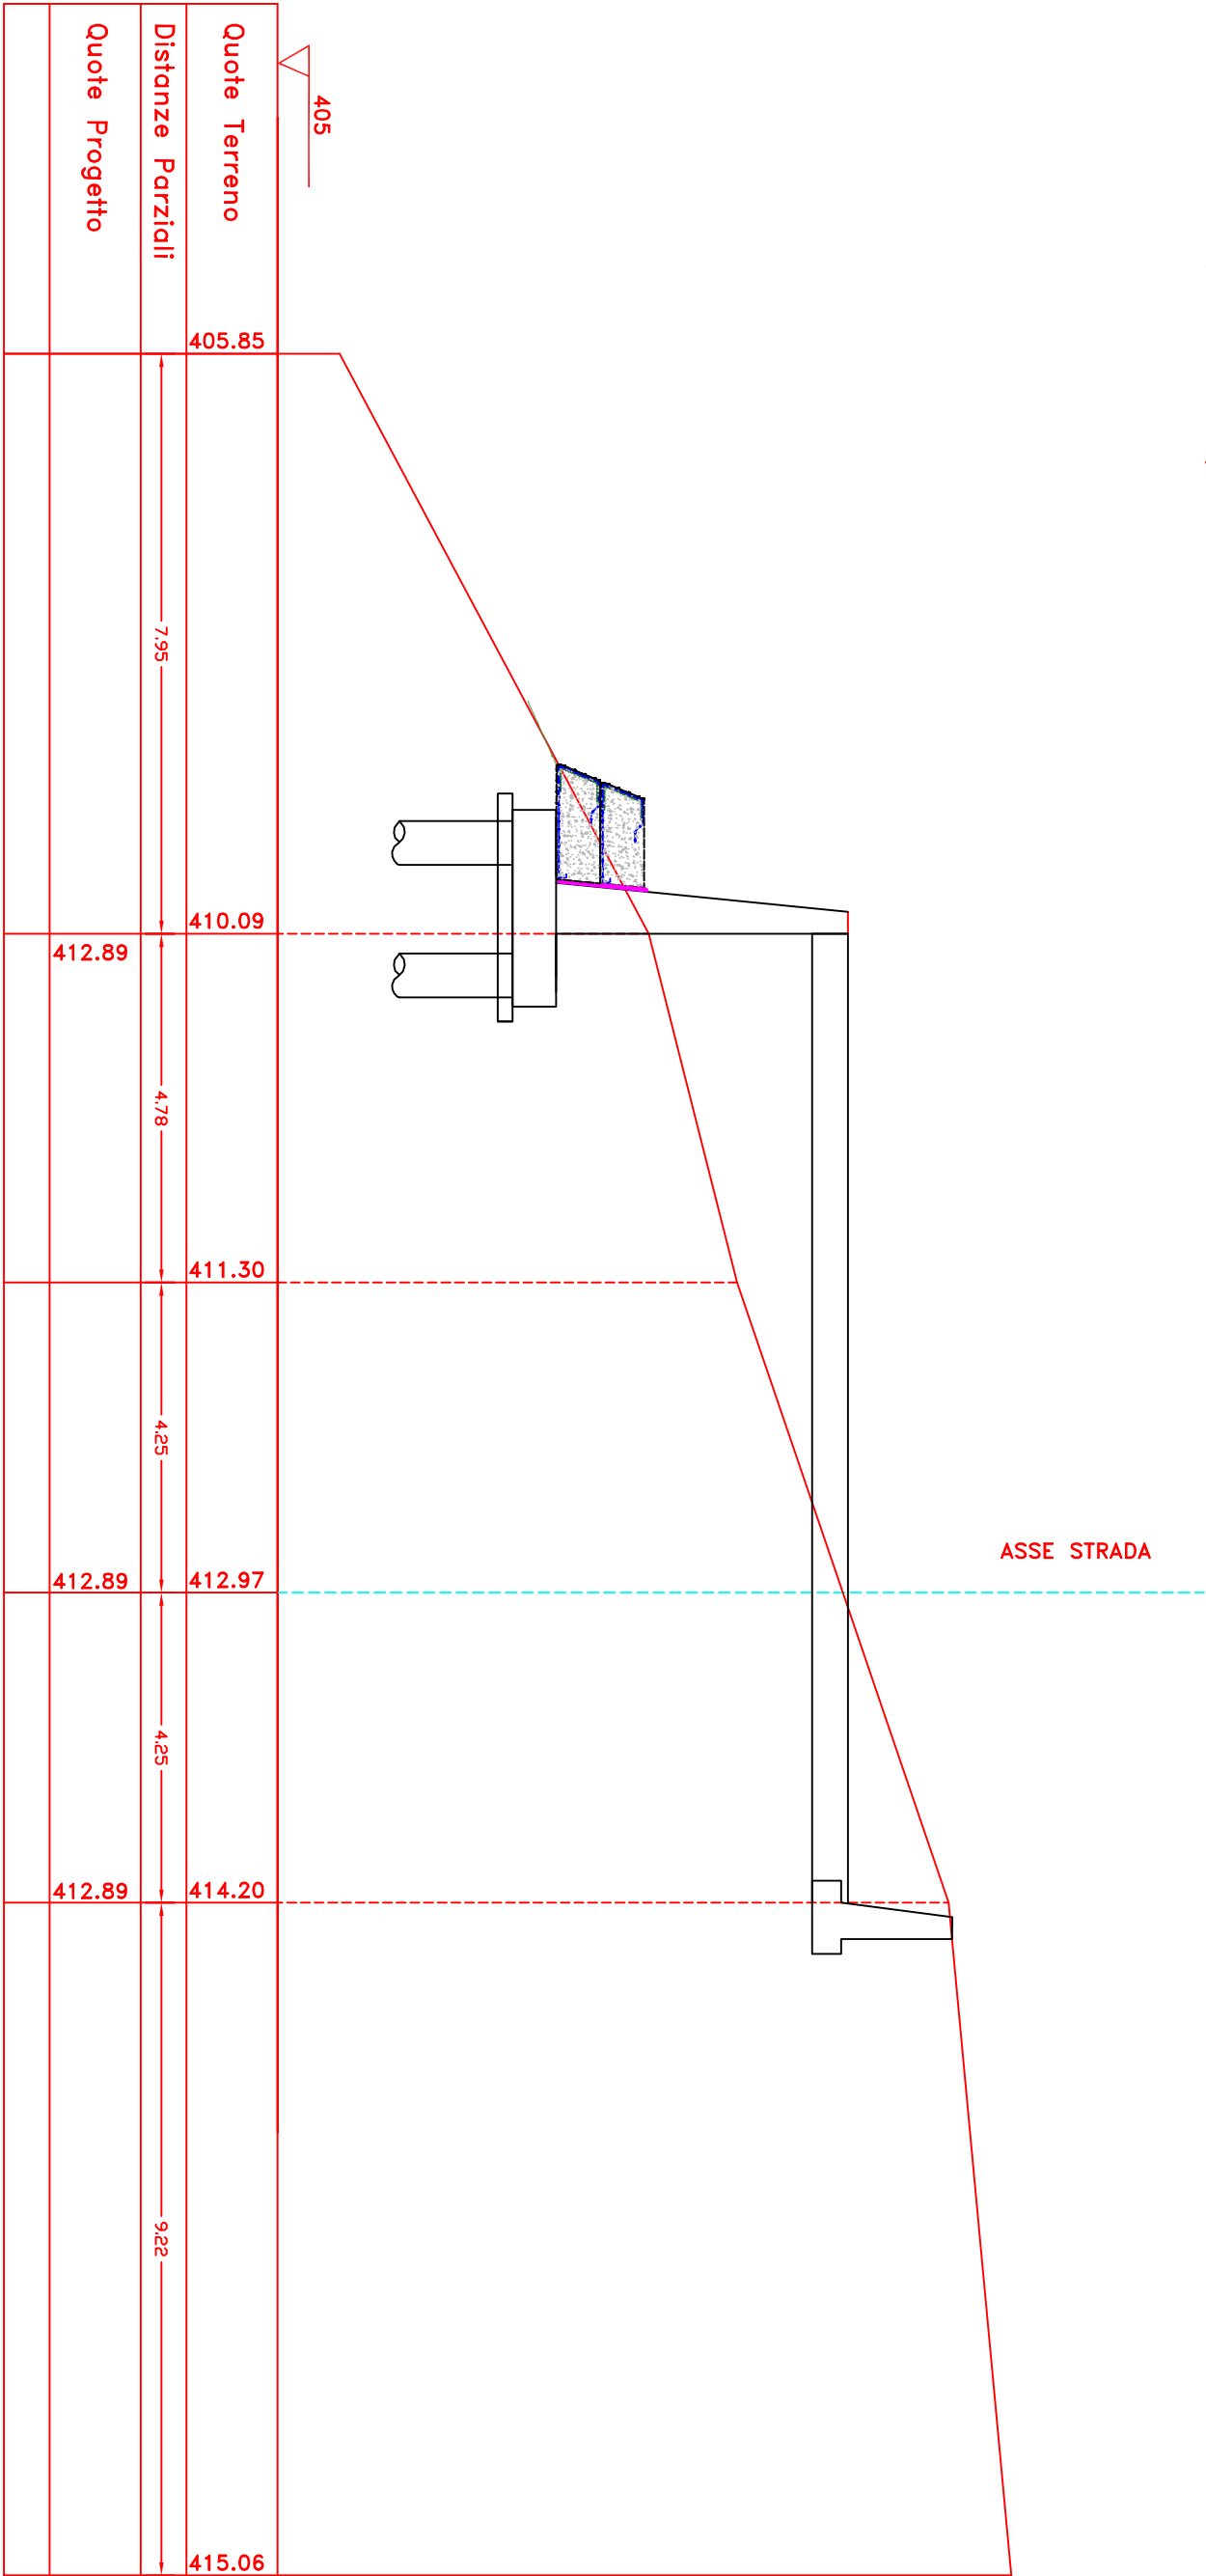


SEZ. 43

Scavo

Riporto

mq. 13.86

mq. 97.76

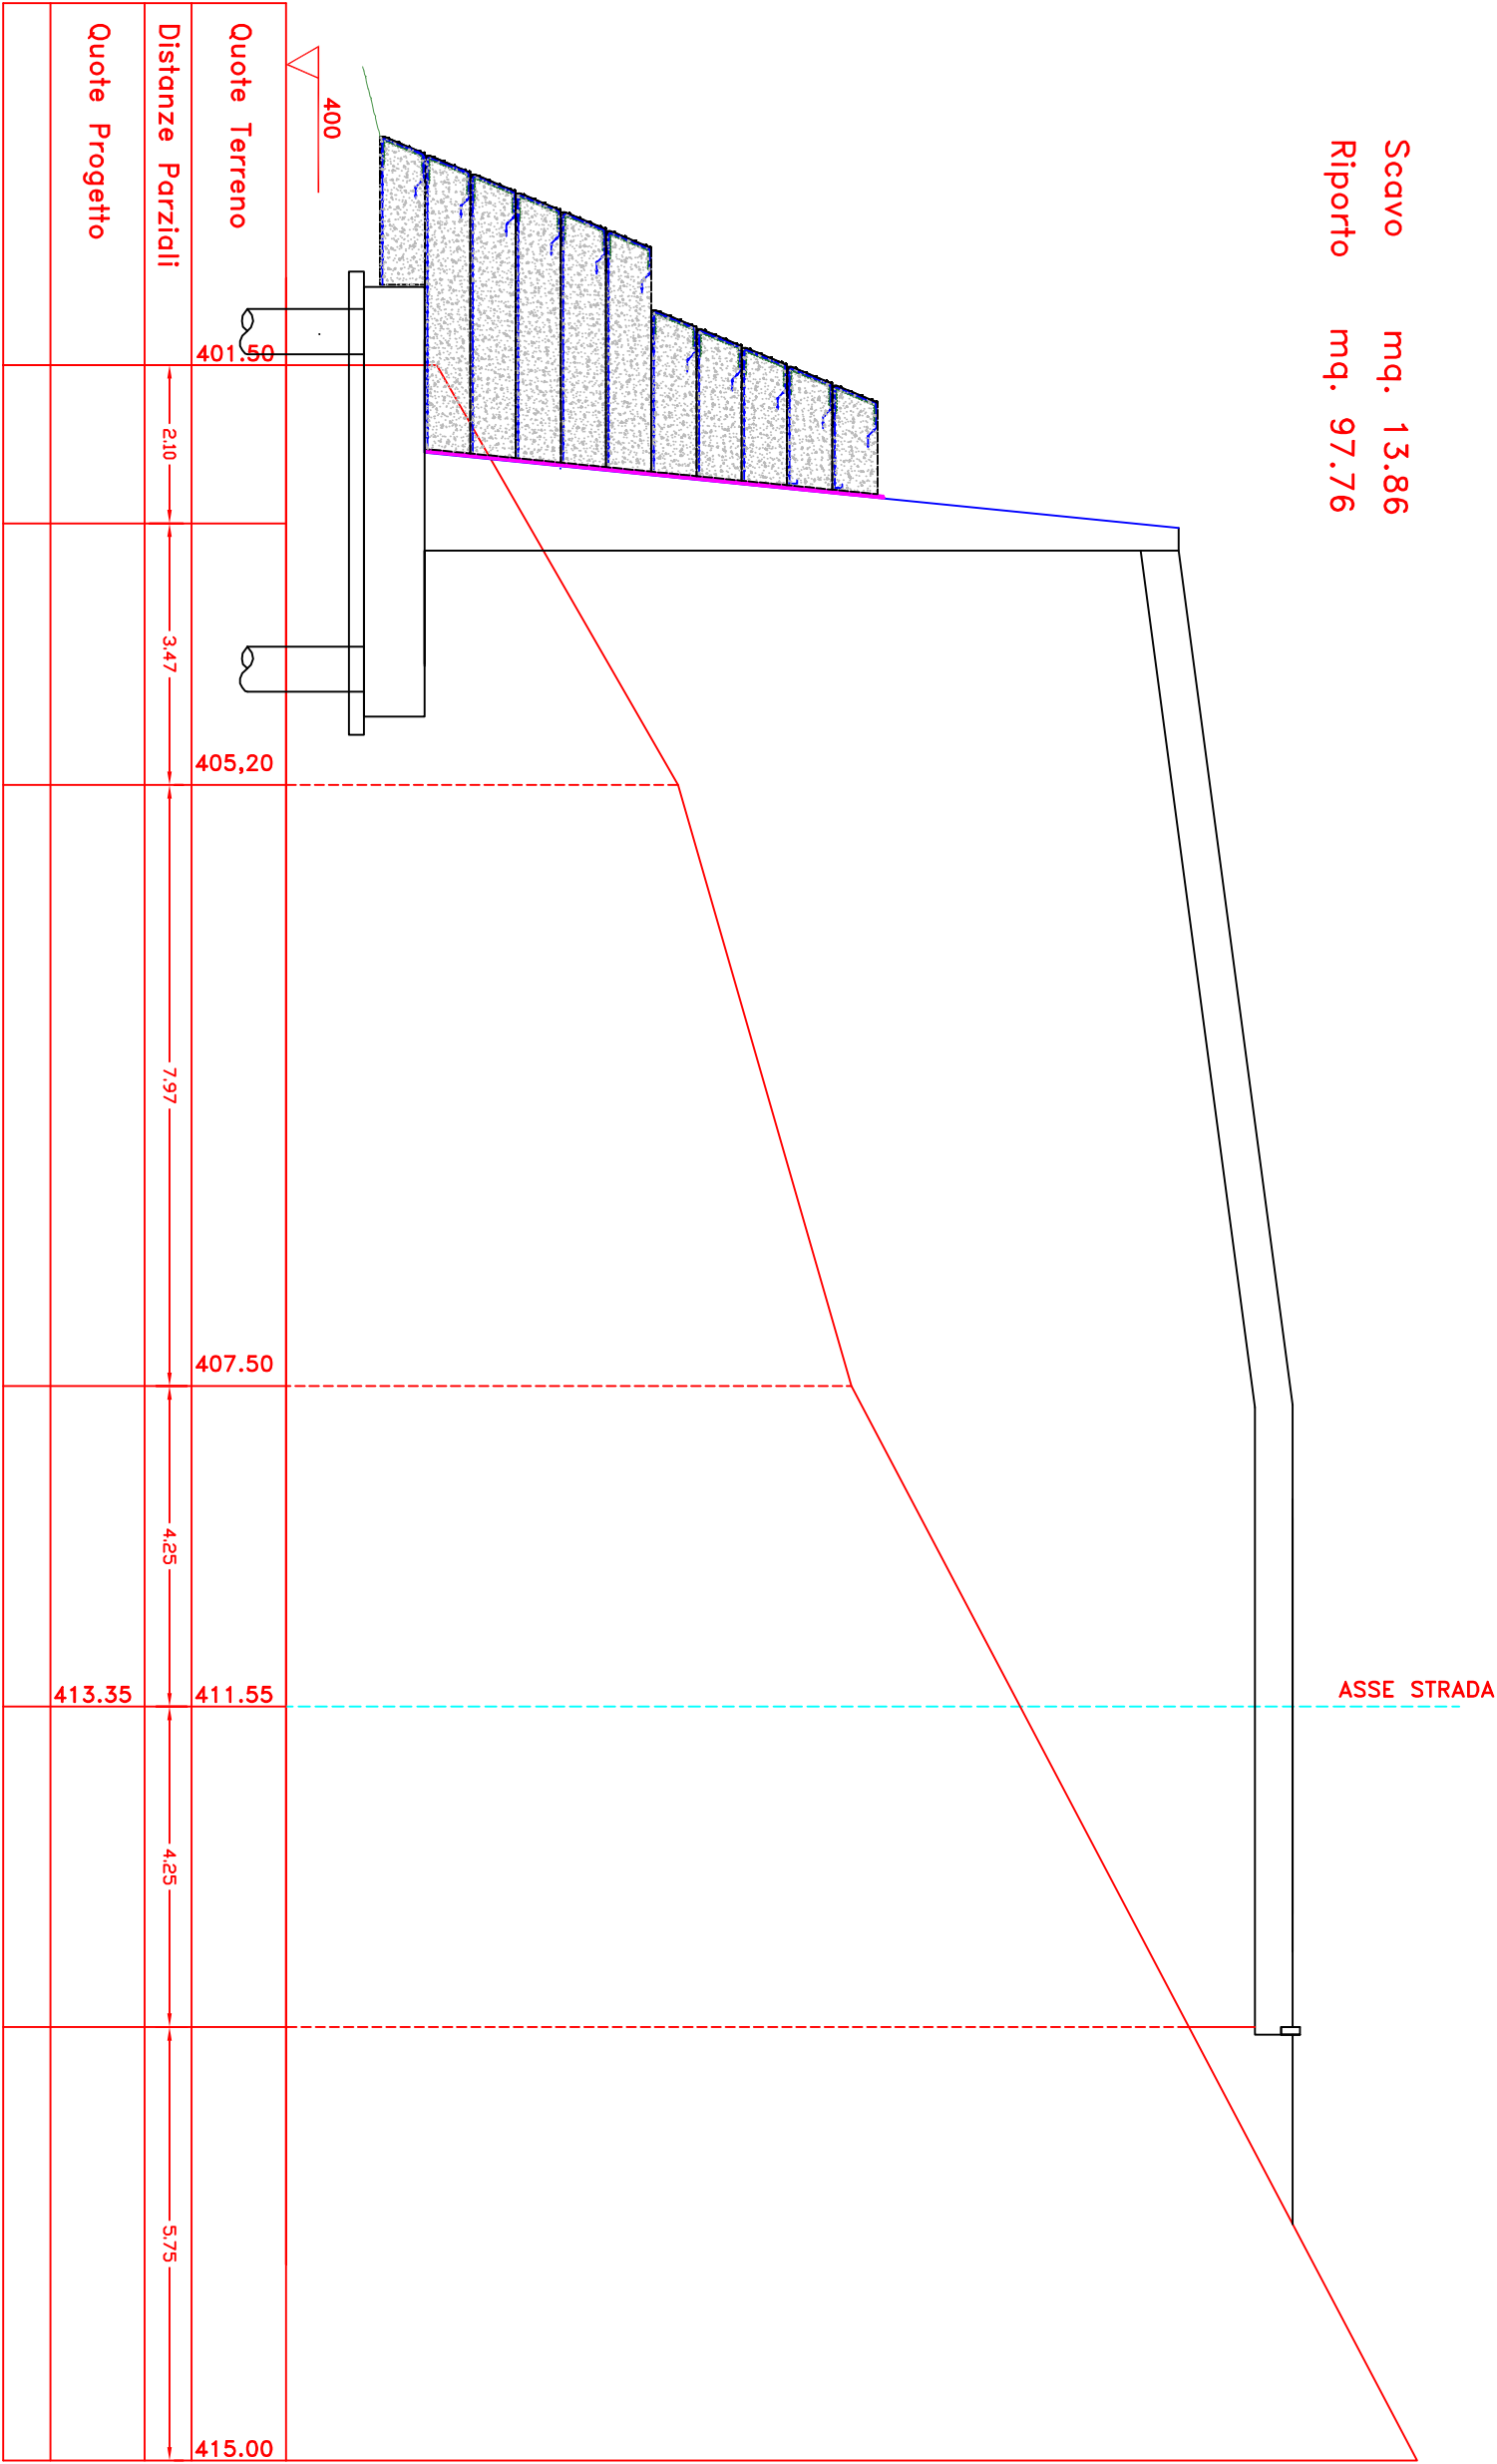


SEZ. 44

Scavo mq. 4.40

Riporto mq. 24.78

405

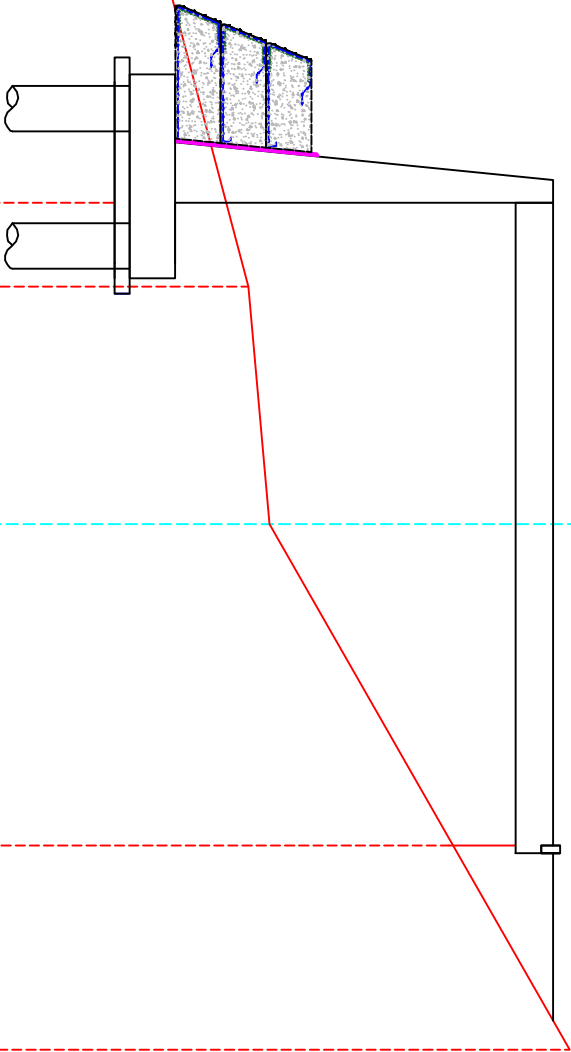


Quote Terreno							
Distanze Parziali		5.40	1.11	3.14	4.25	2.70	
Quote Progetto			413.78	413.78	413.78		

SEZ. 45

Scavo mq. 19.01
Riparto mq. 3.22

407

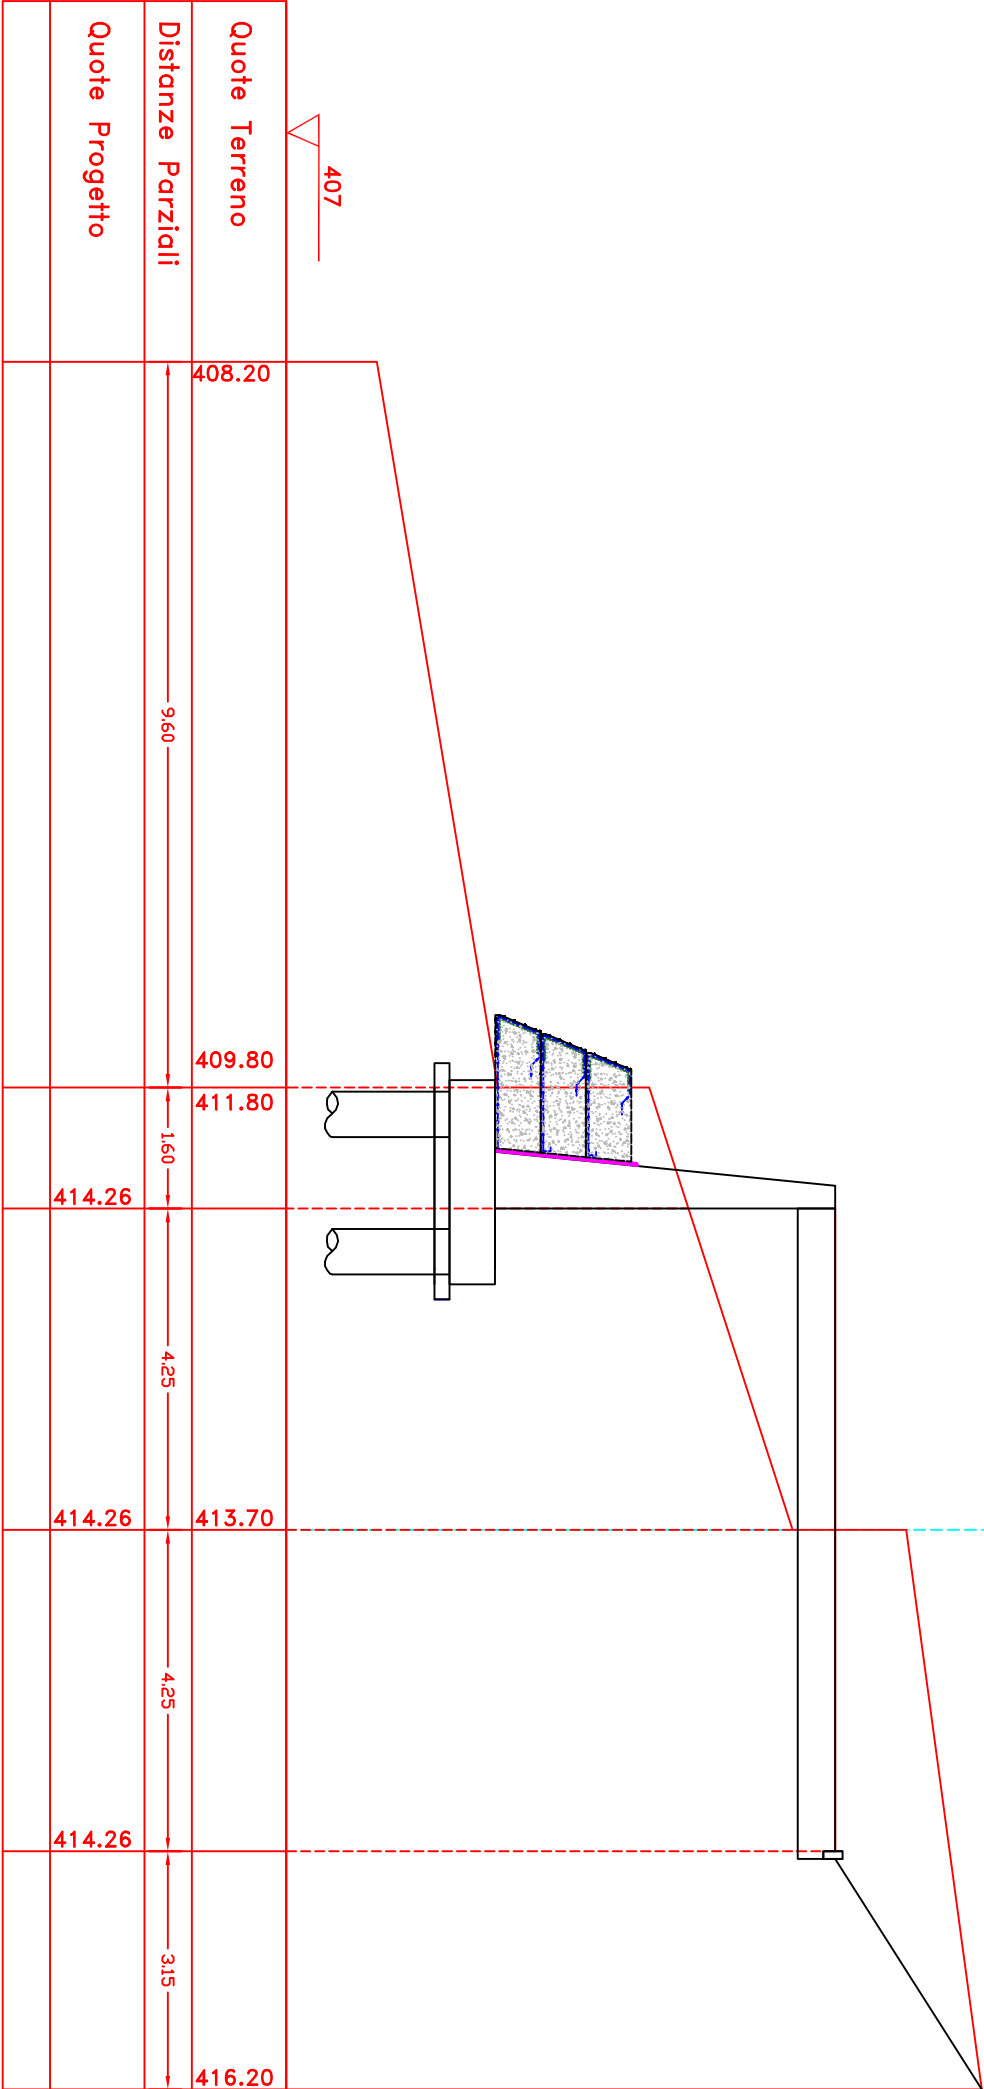


SEZ. 46

Scavo

mq. 2.46

Riporto

mq. 10.29

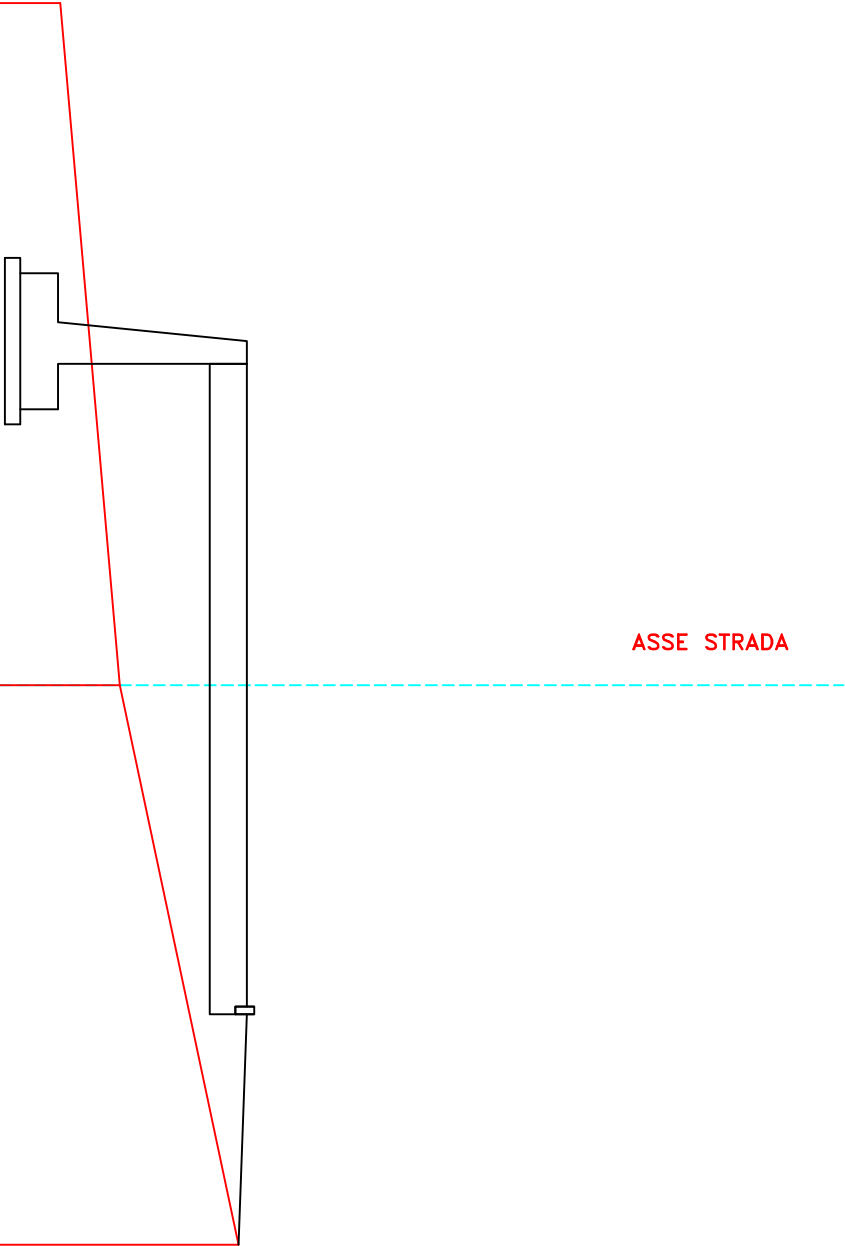

Quote Terreno	412.34					
Distanze Parziali	4.77	4.25	4.25	3.15		
Quote Progetto	411.83	413.13				

SEZ. 47

Scavo mq. 1.75

Riparto mq. 15.08

ASSE STRADA

410

Quote Terreno	412,49					414,76
Distanze Parziali	5,75		4,25	4,25	6,50	
Quote Progetto		415.26	415.26	415.26		

SEZ. 48


Scavo

mq. 2.89

Riporto


mq. 19.24

ASSE STRADA

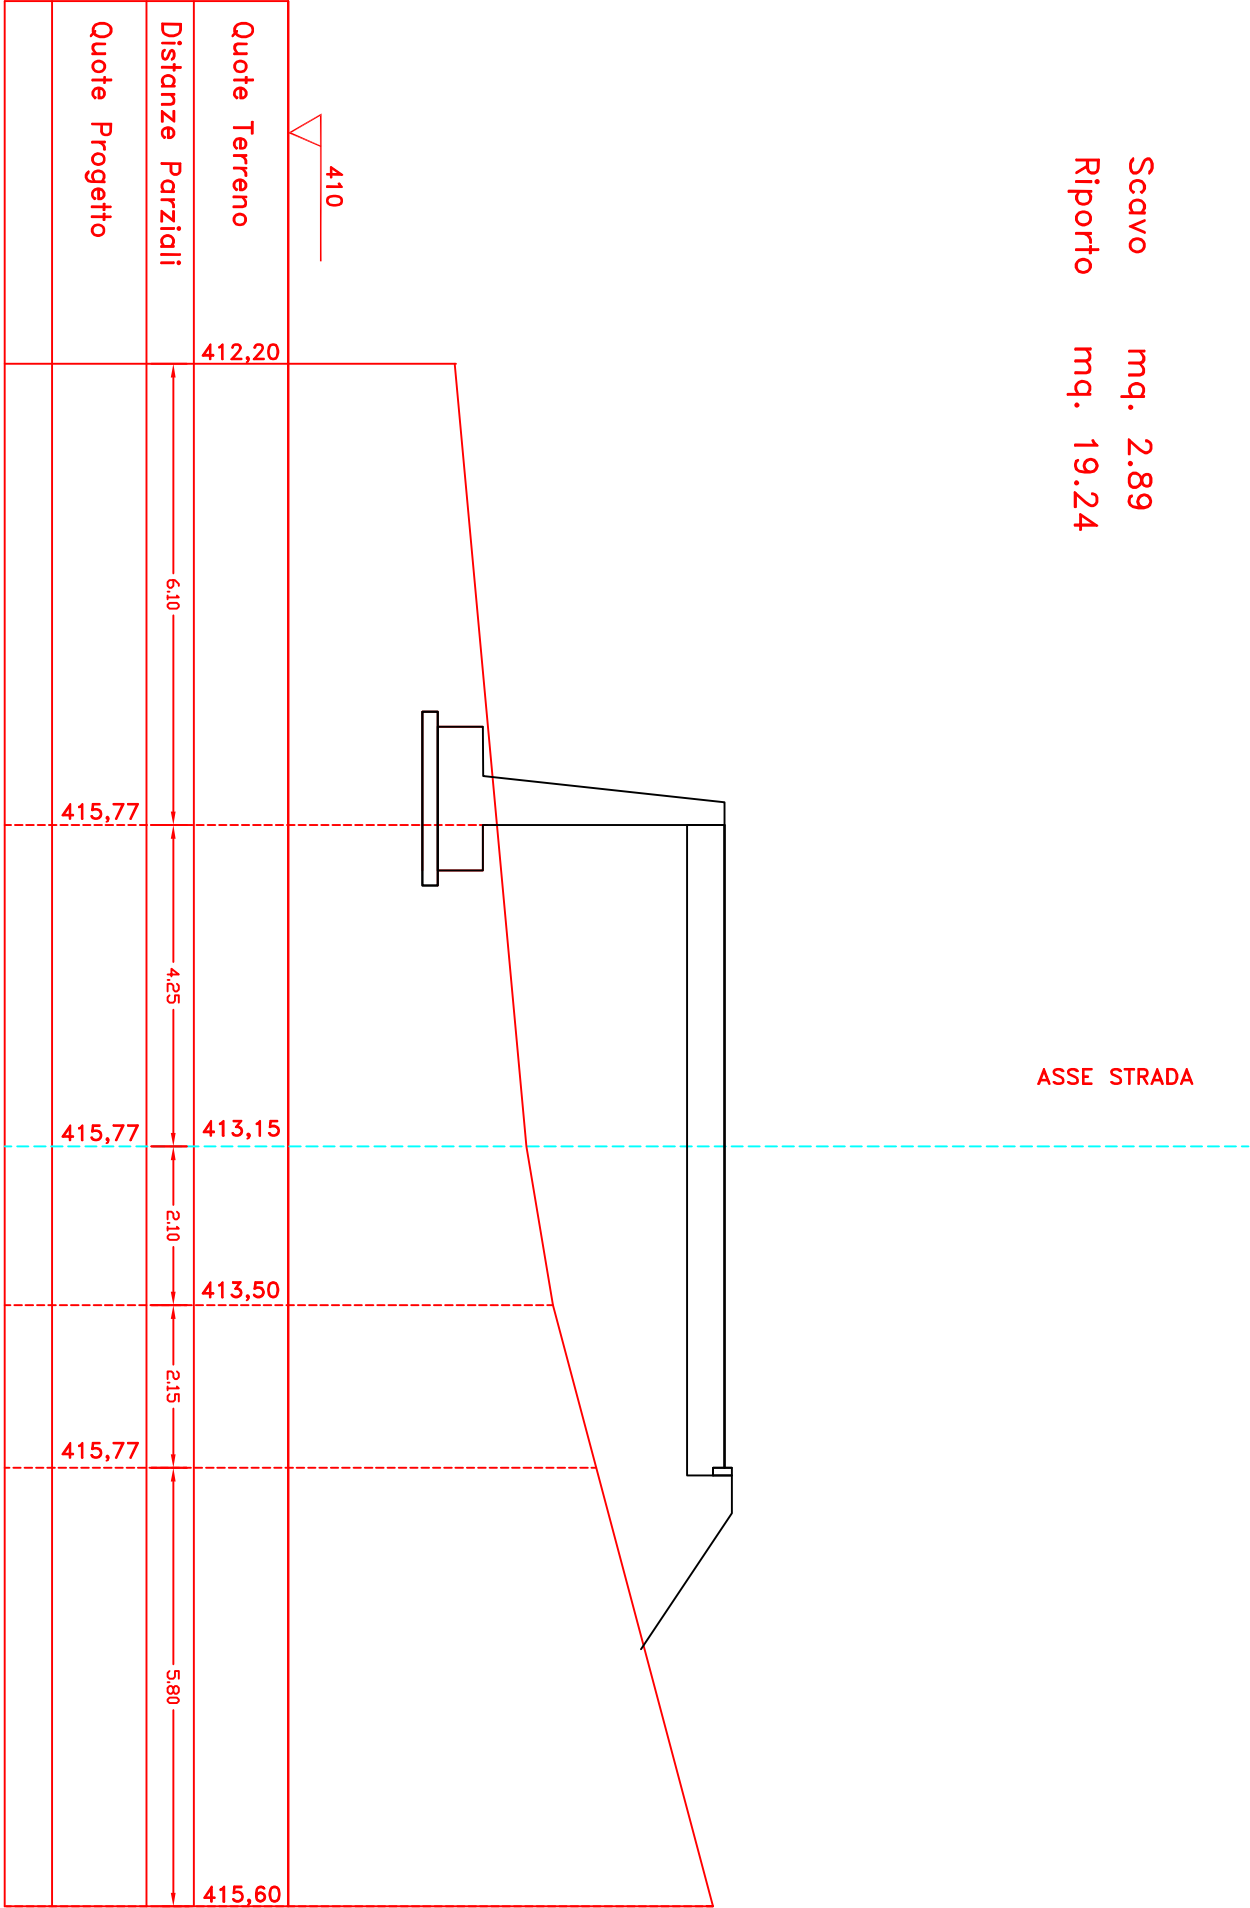

SEZ. 49


Scavo	mq. 2.94
Riporto	mq. 11.62

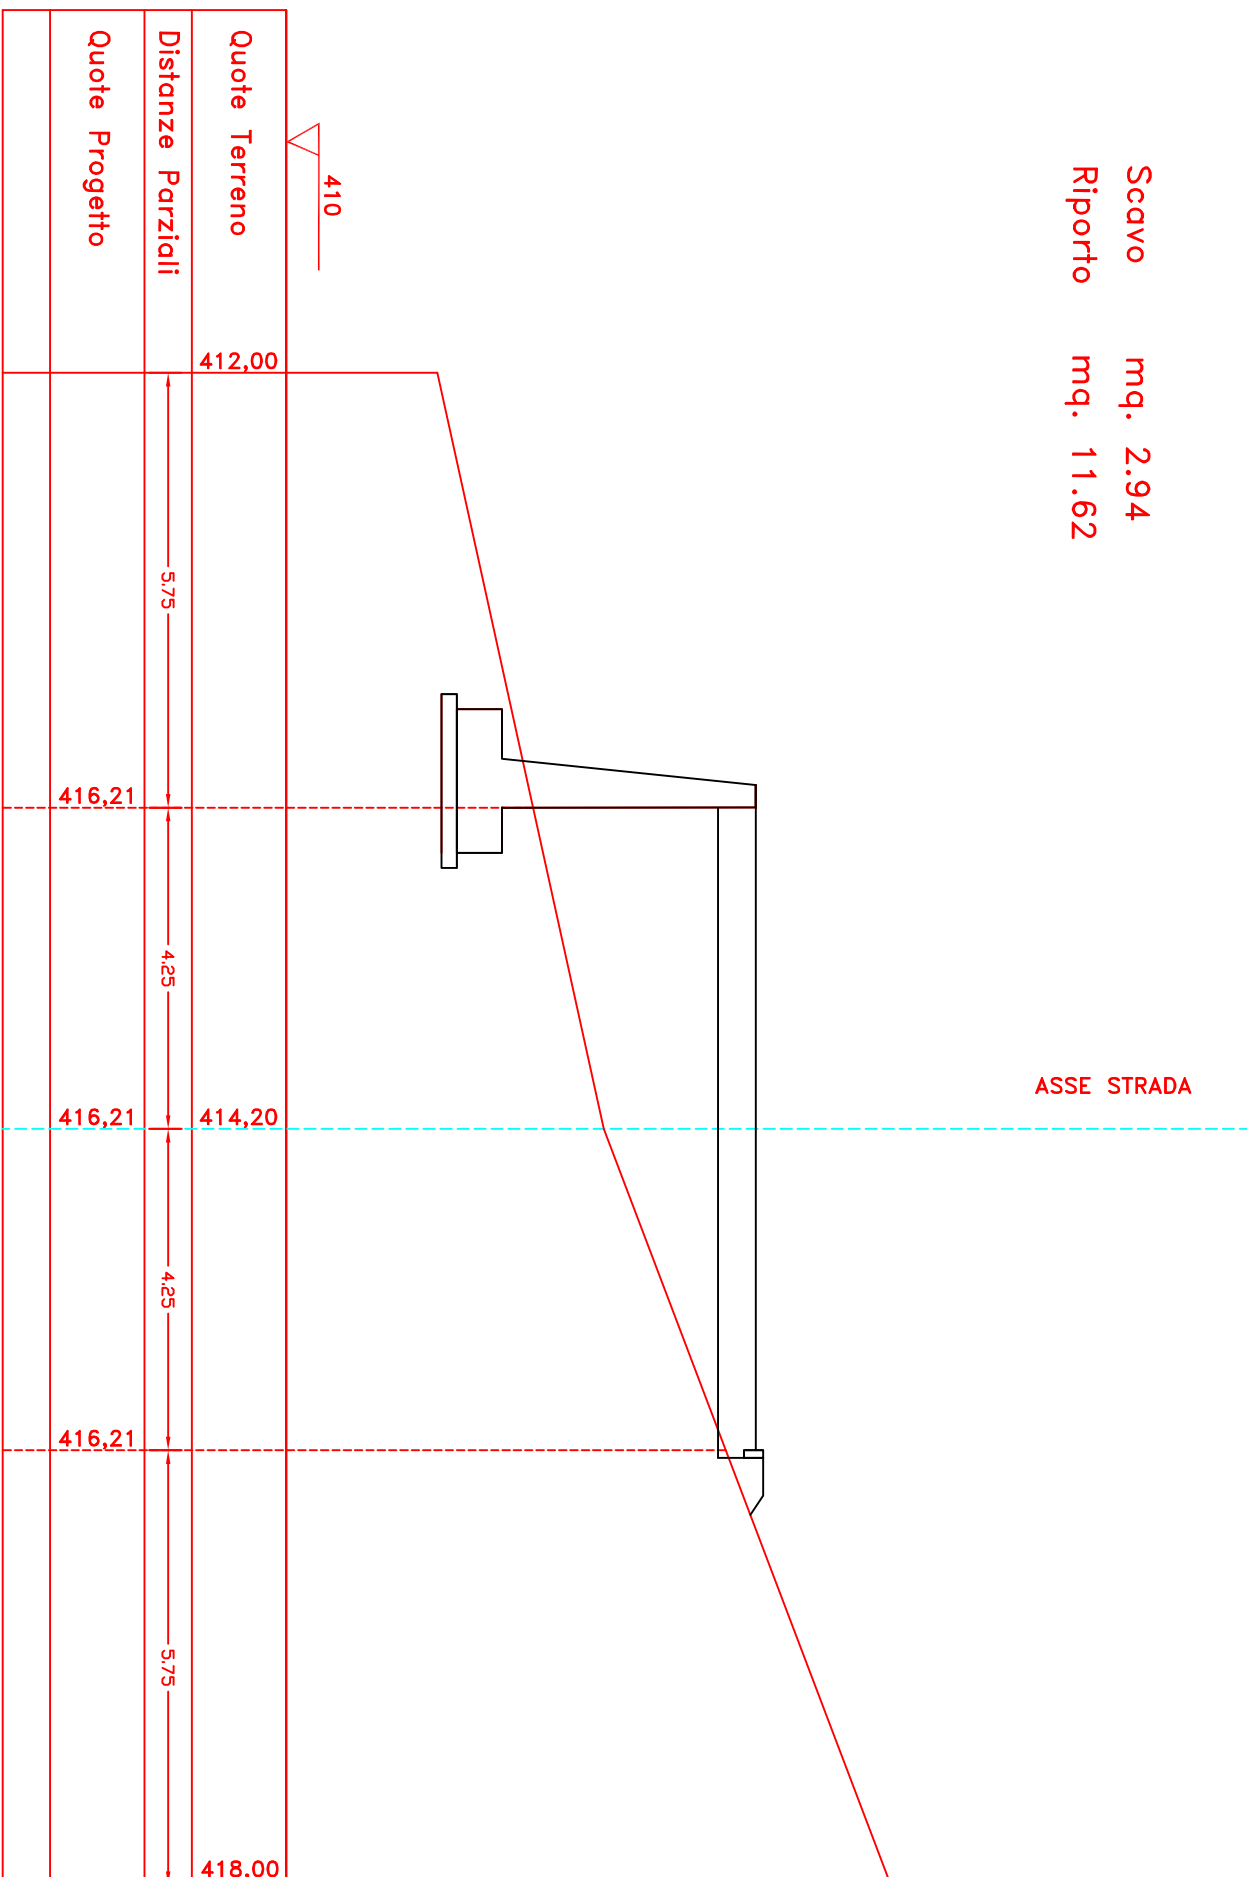

SEZ. 50

Scavo mq. 4.79
Riparto mq. 9.20

▽
410

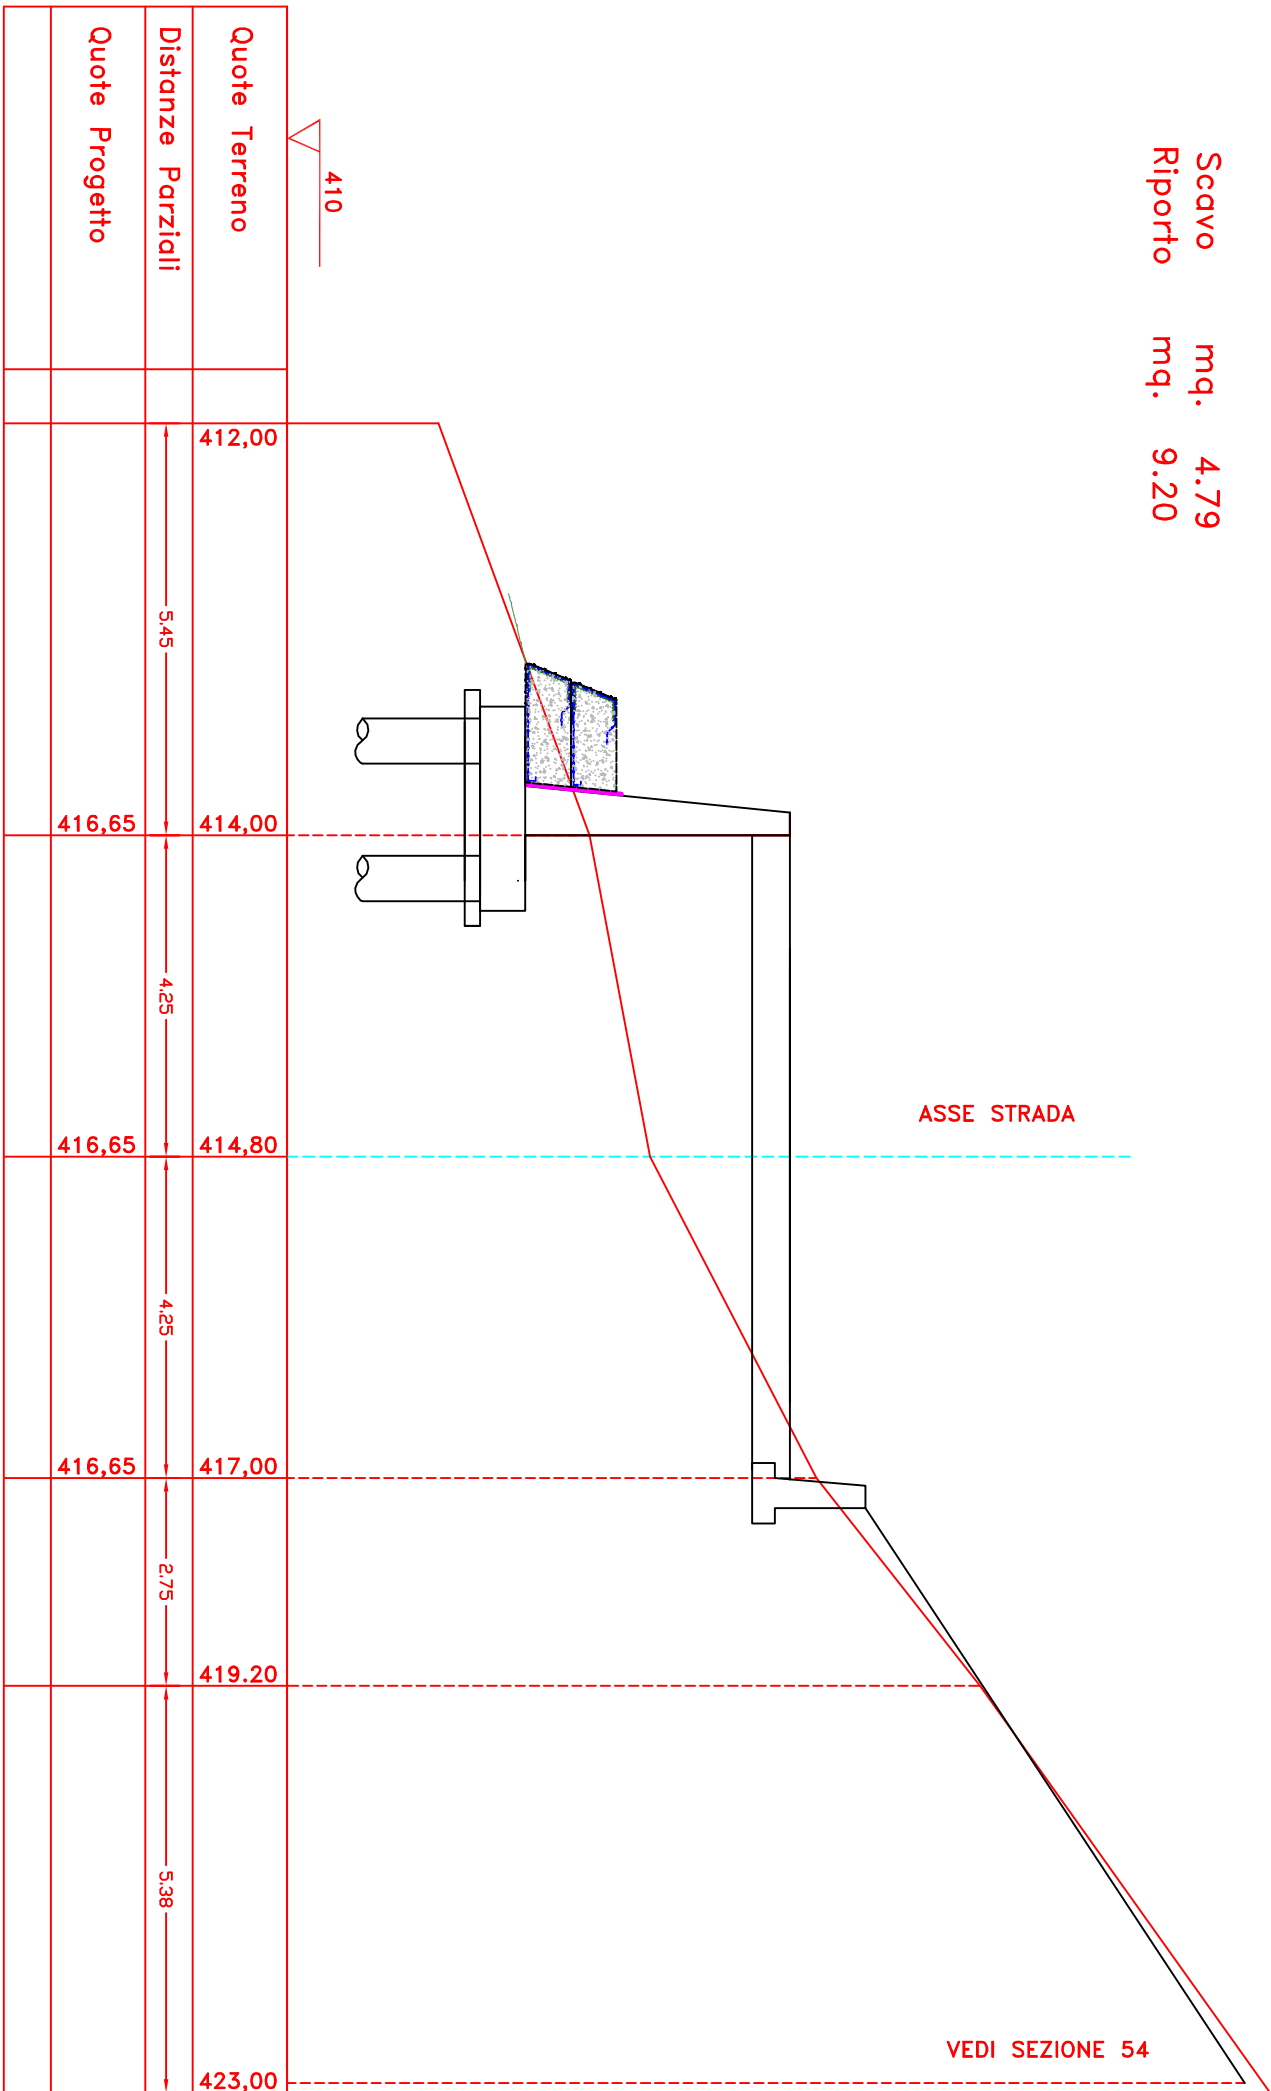

SEZ. 51

Scavo


Riporto

mq.

mq.

5.39

52.03

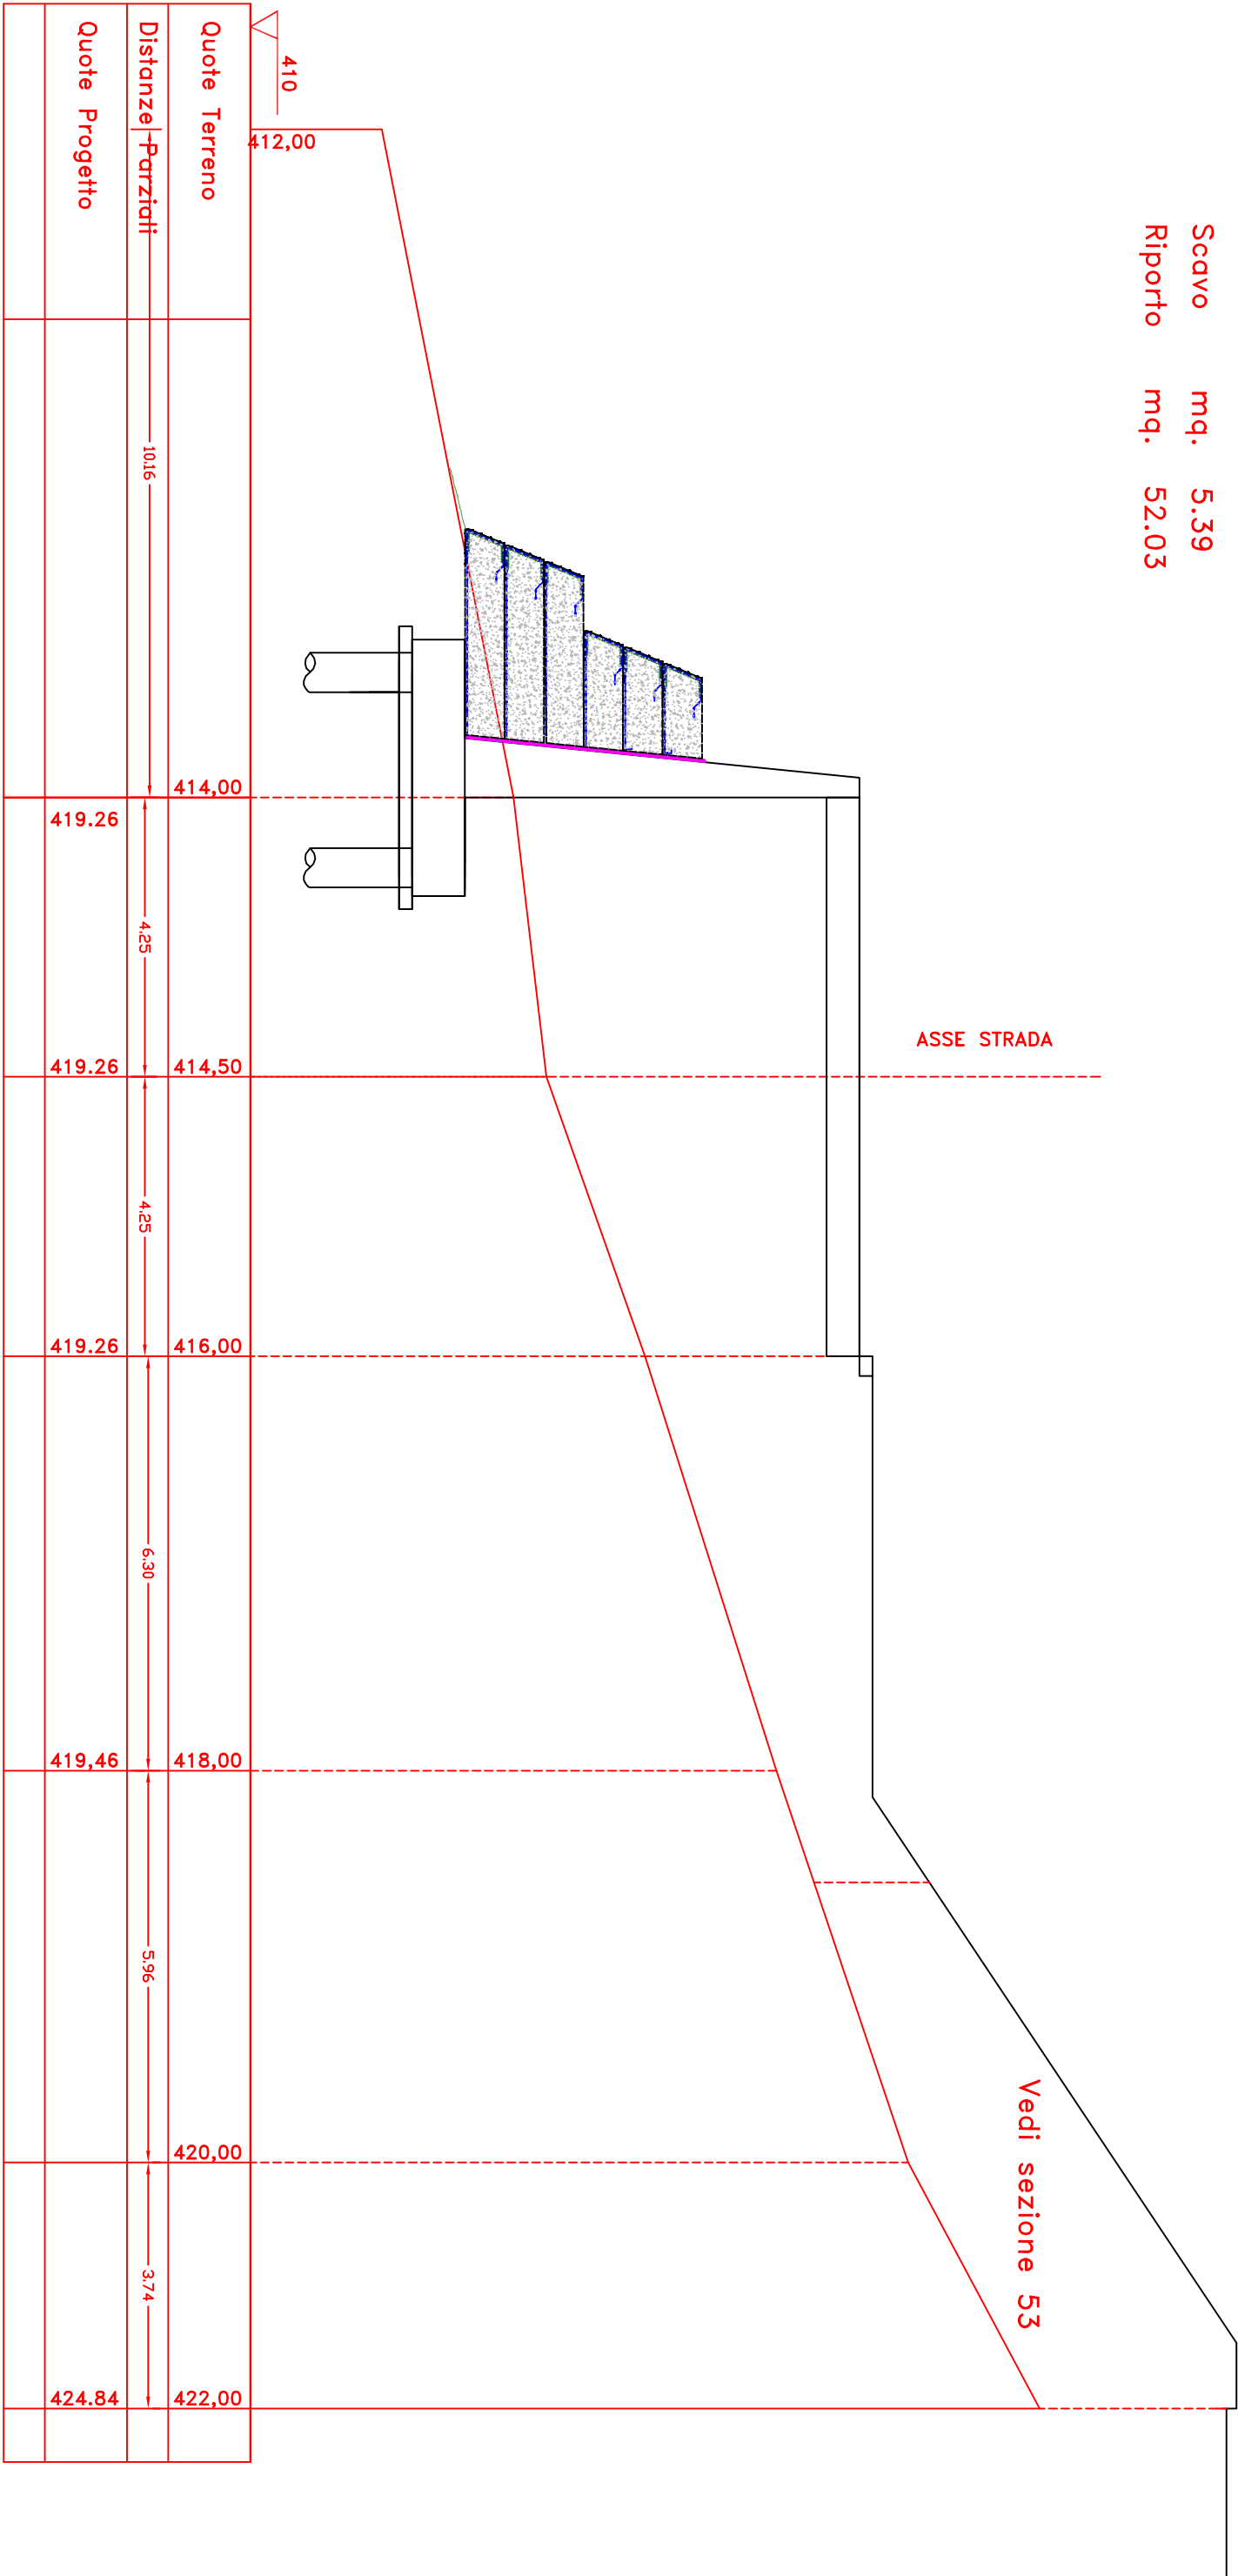

SEZ. 52

Scavo


mq. 2.56

Riporto

mq. 39.65


415

ASSE STRADA

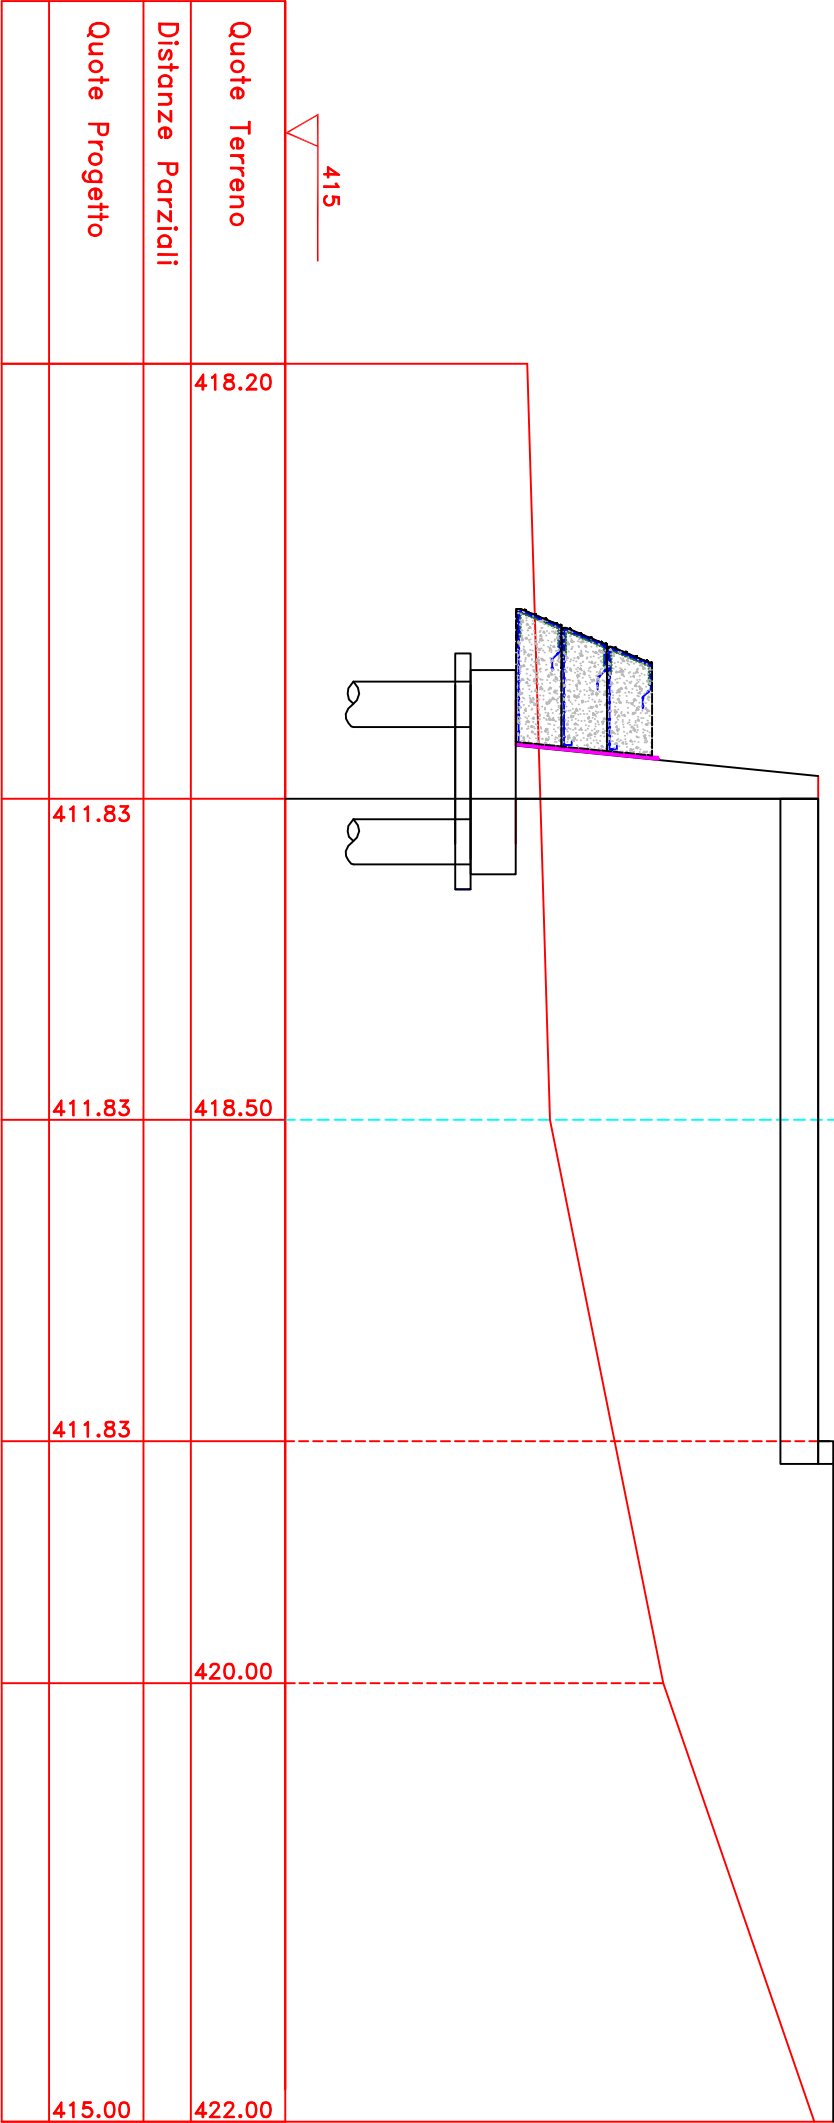

SEZ. 53

Scavo mq. 5.14
Riporto mq. 29.14

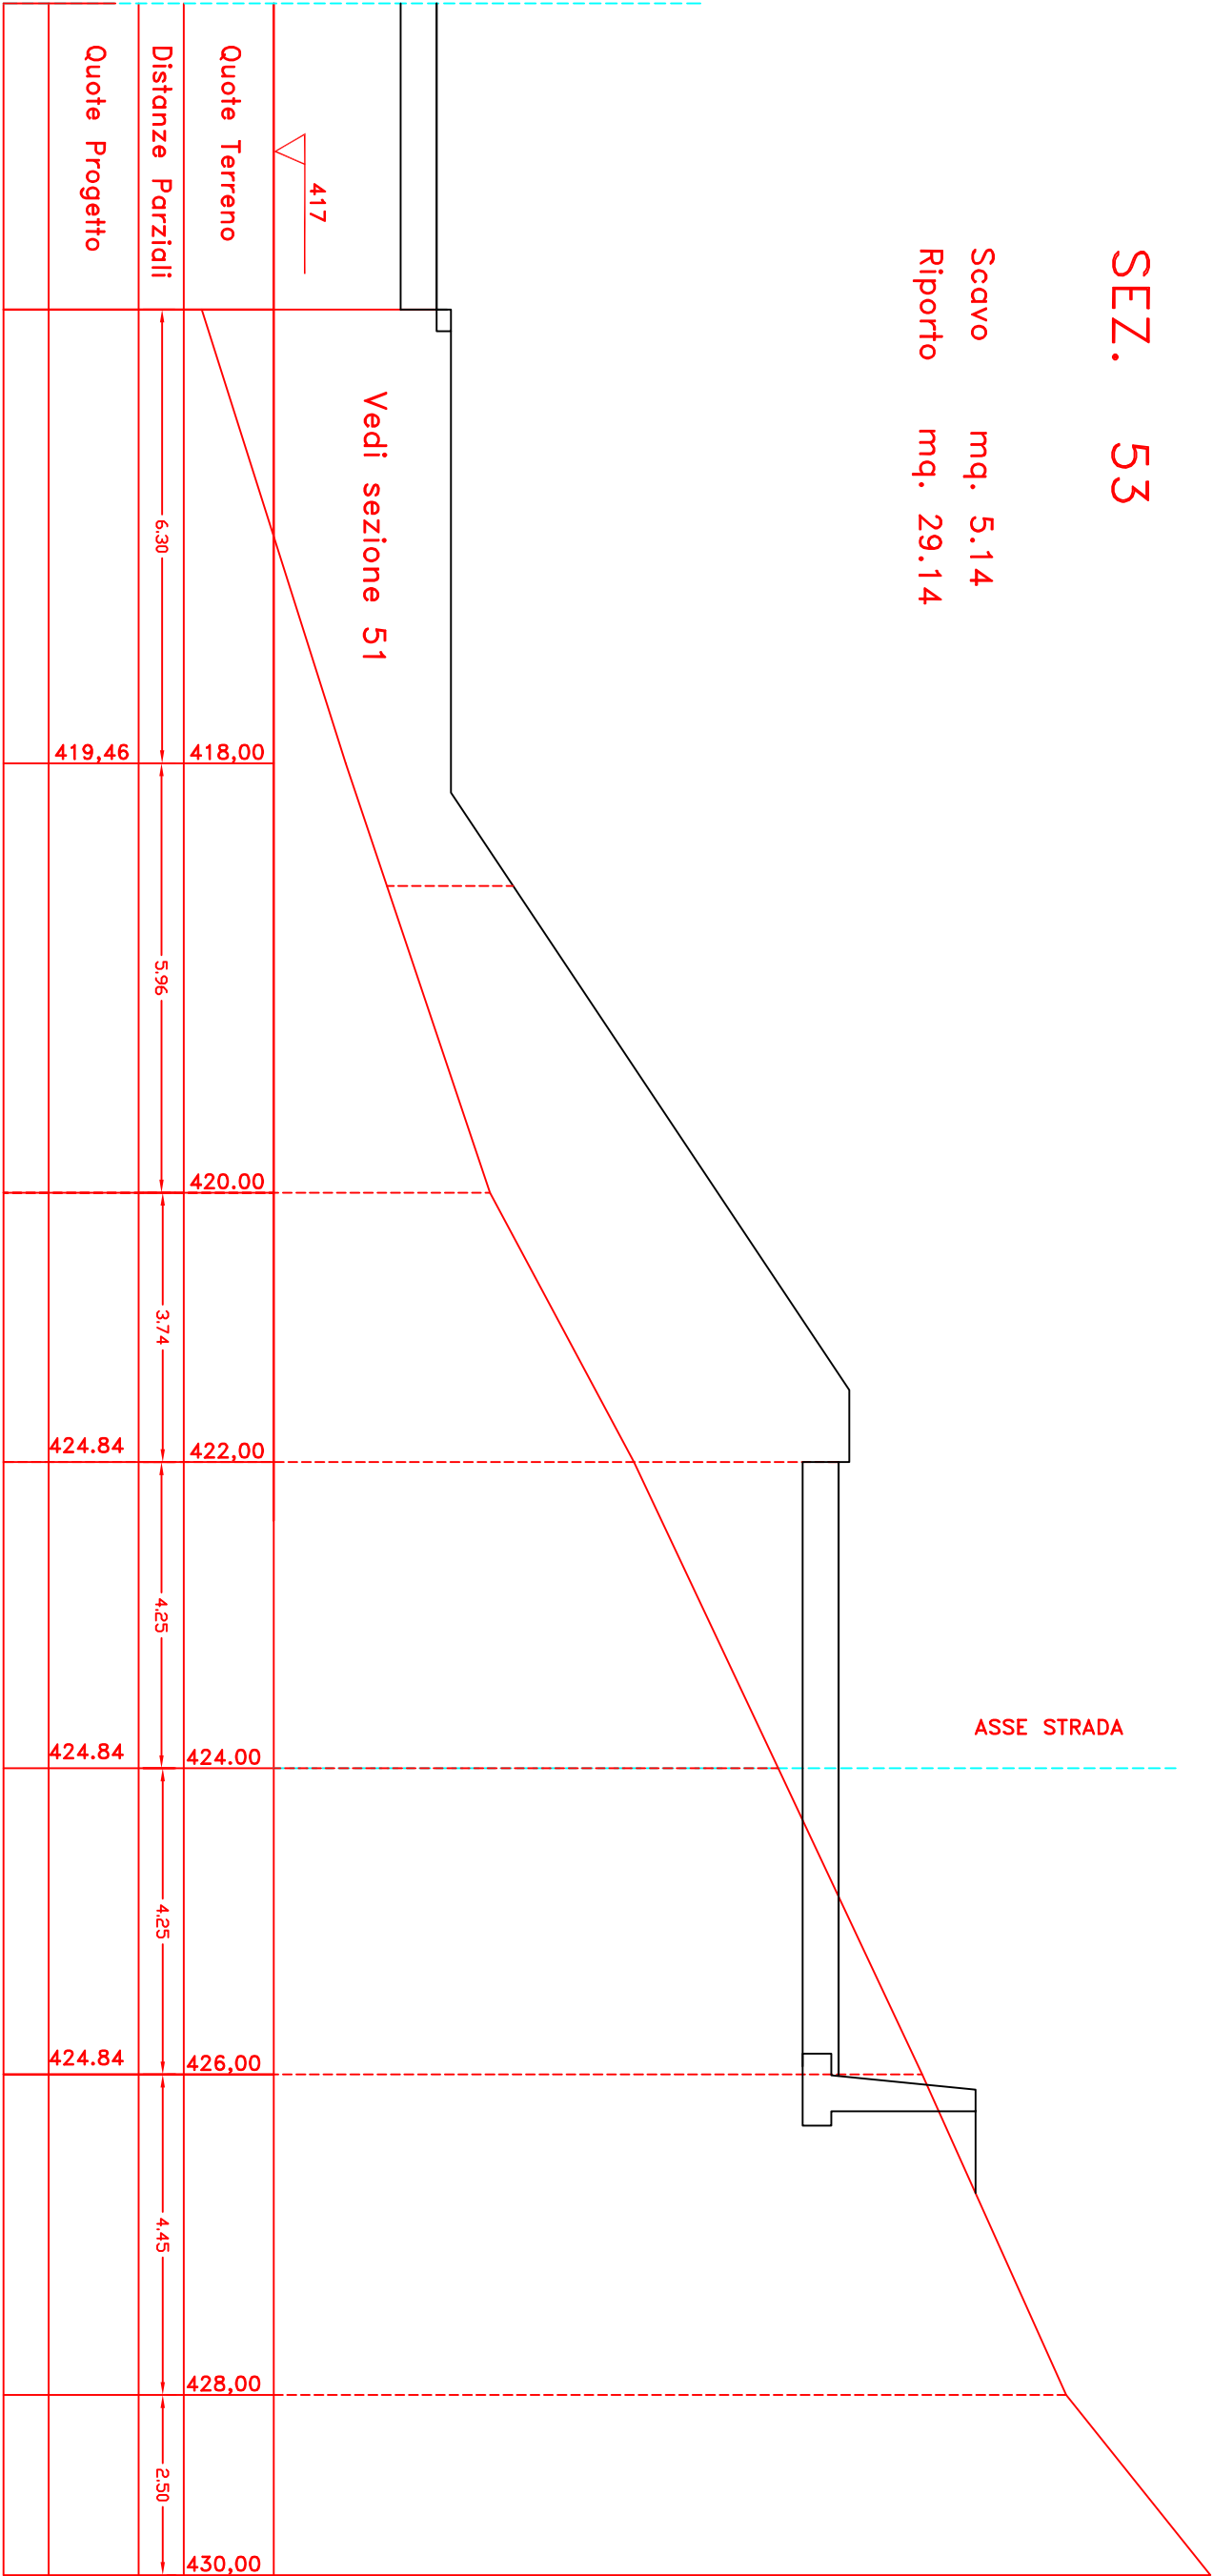

SEZ. 54

Scavo mq. 6.35
Riporto mq. 43.32

ASSE STRADA


420

Vedi sez. 50

Quote Terreno			
Distanze Parziali			
Quote Progetto			
		423.00	
		423.00	
		425.00	
427.91		427.30	
415.00		430.00	
		435.00	

SEZ. 56


Scavo mq. 6.14
Ripporto mq. 107.39

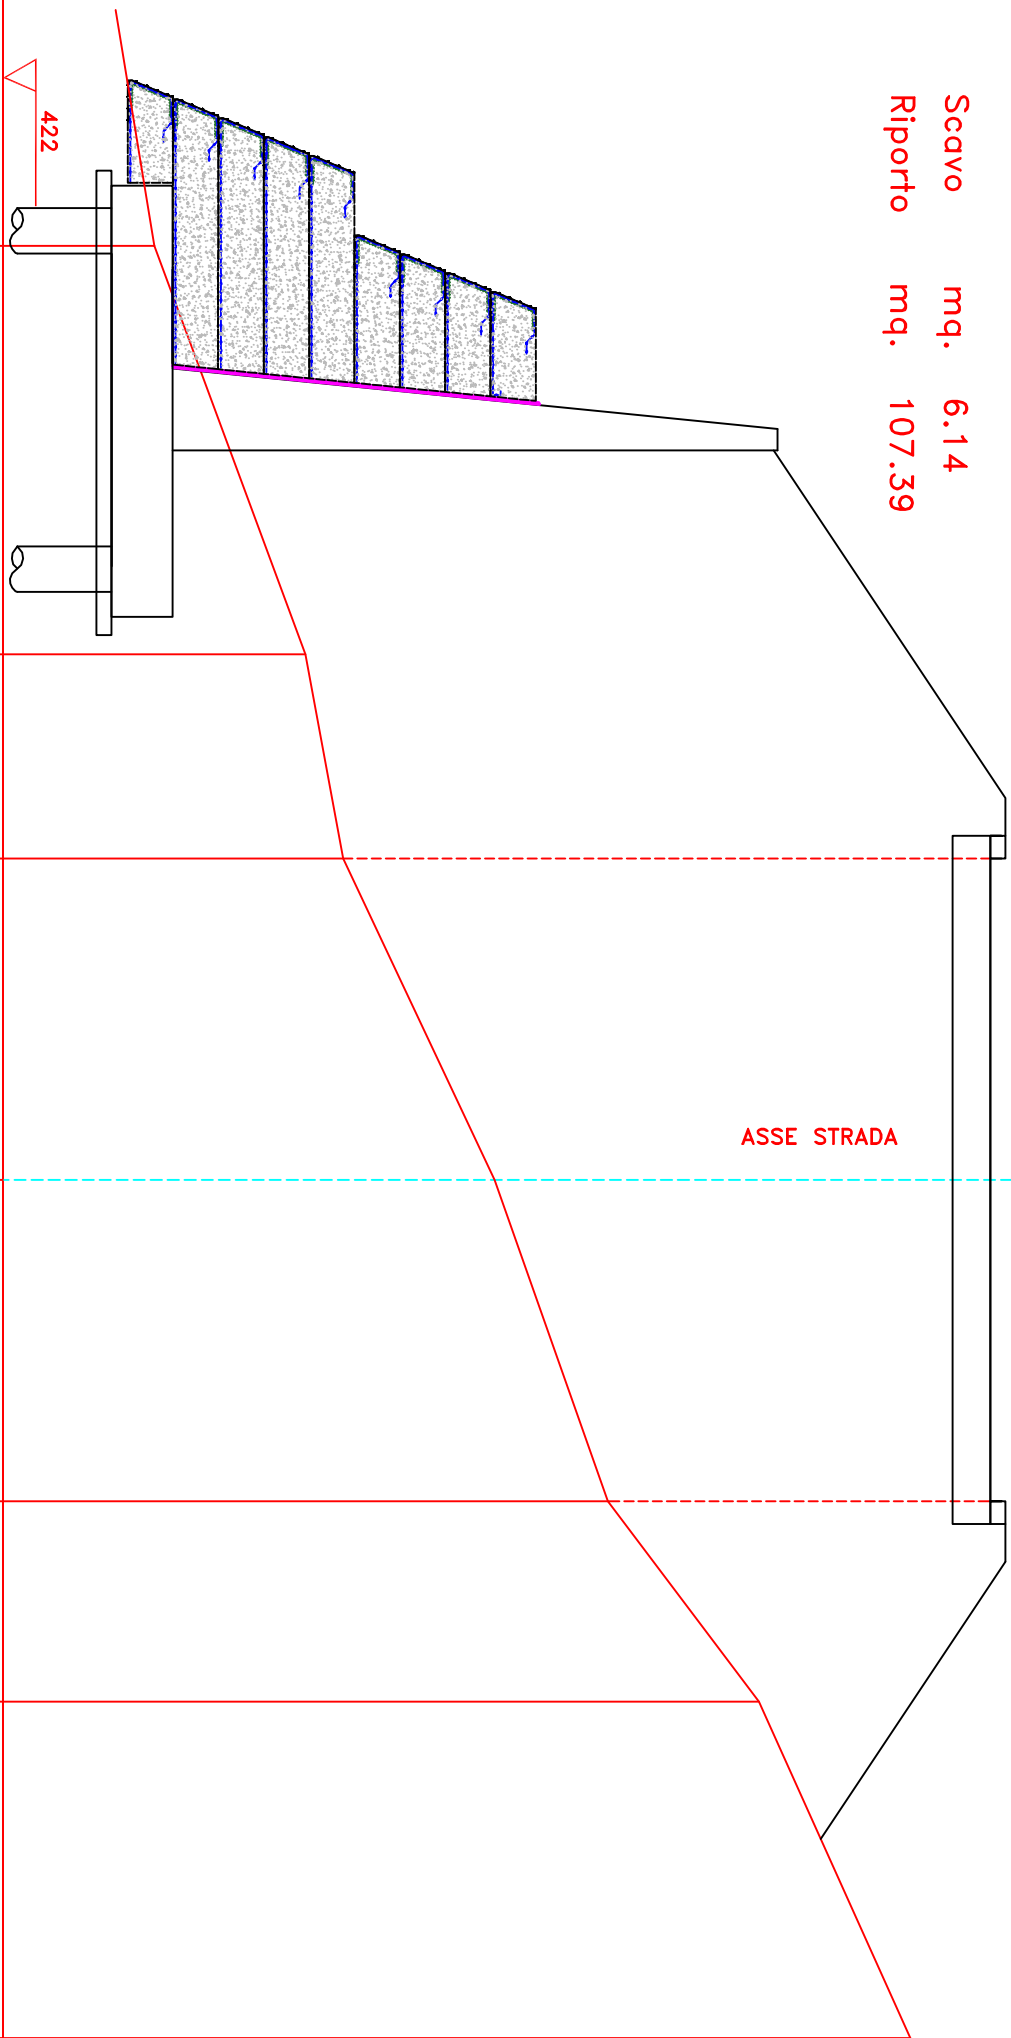

Quote Terreno	424,00						
Distanze Parziali	5,40	2,70	4,25	4,25	2,65	4,45	
Quote Progetto		435,21 435,06	435,06	435,06 435,21			
	426,00	426,50	428,50	430,00	432,00	434,00	

SEZ. 57

Scavo mq. 1.82
Riparto mq. 47.52

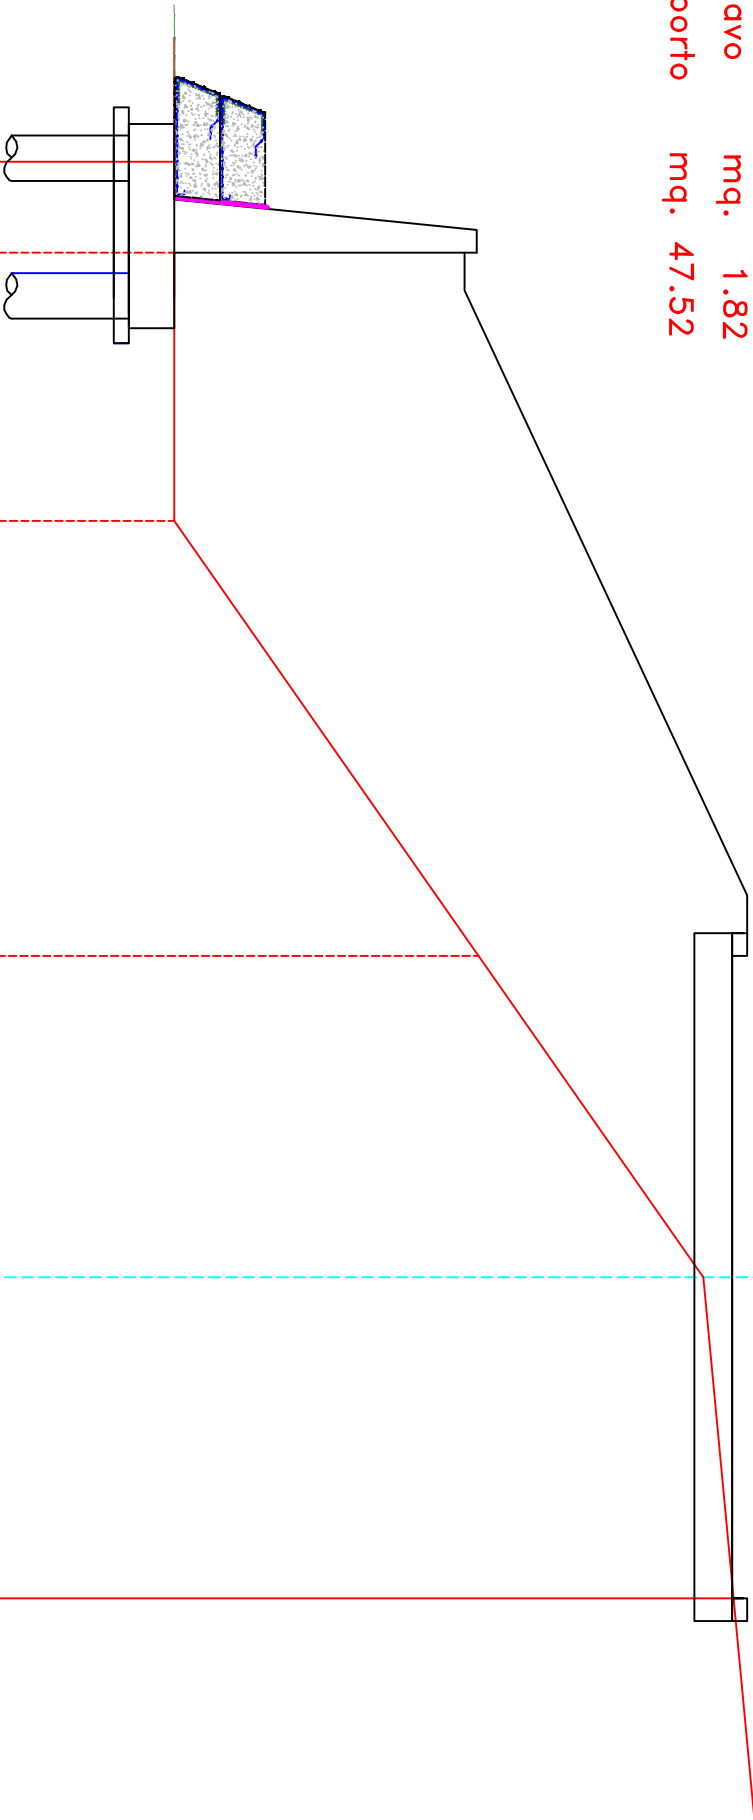

Quote Terreno					
Distanze Parziali	1.20	3.55	5.75	4.25	4.25
Quote Progetto					

SEZ.	58
Scavo	mq. 0.00
Riparto	mq. 0.00

