

COMUNE DI FICARRA

PROVINCIA DI MESSINA

LAVORI PER LA RIQUALIFICAZIONE ED IL POTENZIAMENTO DELLA STRADA INTERCOMUNALE S.P. 145 FINALIZZATI AD ELEVARE I LIVELLI DI SVILUPPO E SICUREZZA DEL TERRITORIO.

PRIMO LOTTO : Dalla Via Logge alla località Piano Corte

PROGETTAZIONE DEFINITIVA

TAVOLA

ARGOMENTO

ELABORATO

N°

5/E

Particolari Impianto di illuminazione

GRUPPO DI LAVORO

Coordinamento e Progettazione

Ing. Tindaro Antonino SICILIA

Arch. Valentino GAMMERI



Arch. Nicolò Vincenzo SIDOTI

Relazione geologica

Geol. Alfredo Natali

Geol. Filippo Cappotto

Approvazioni

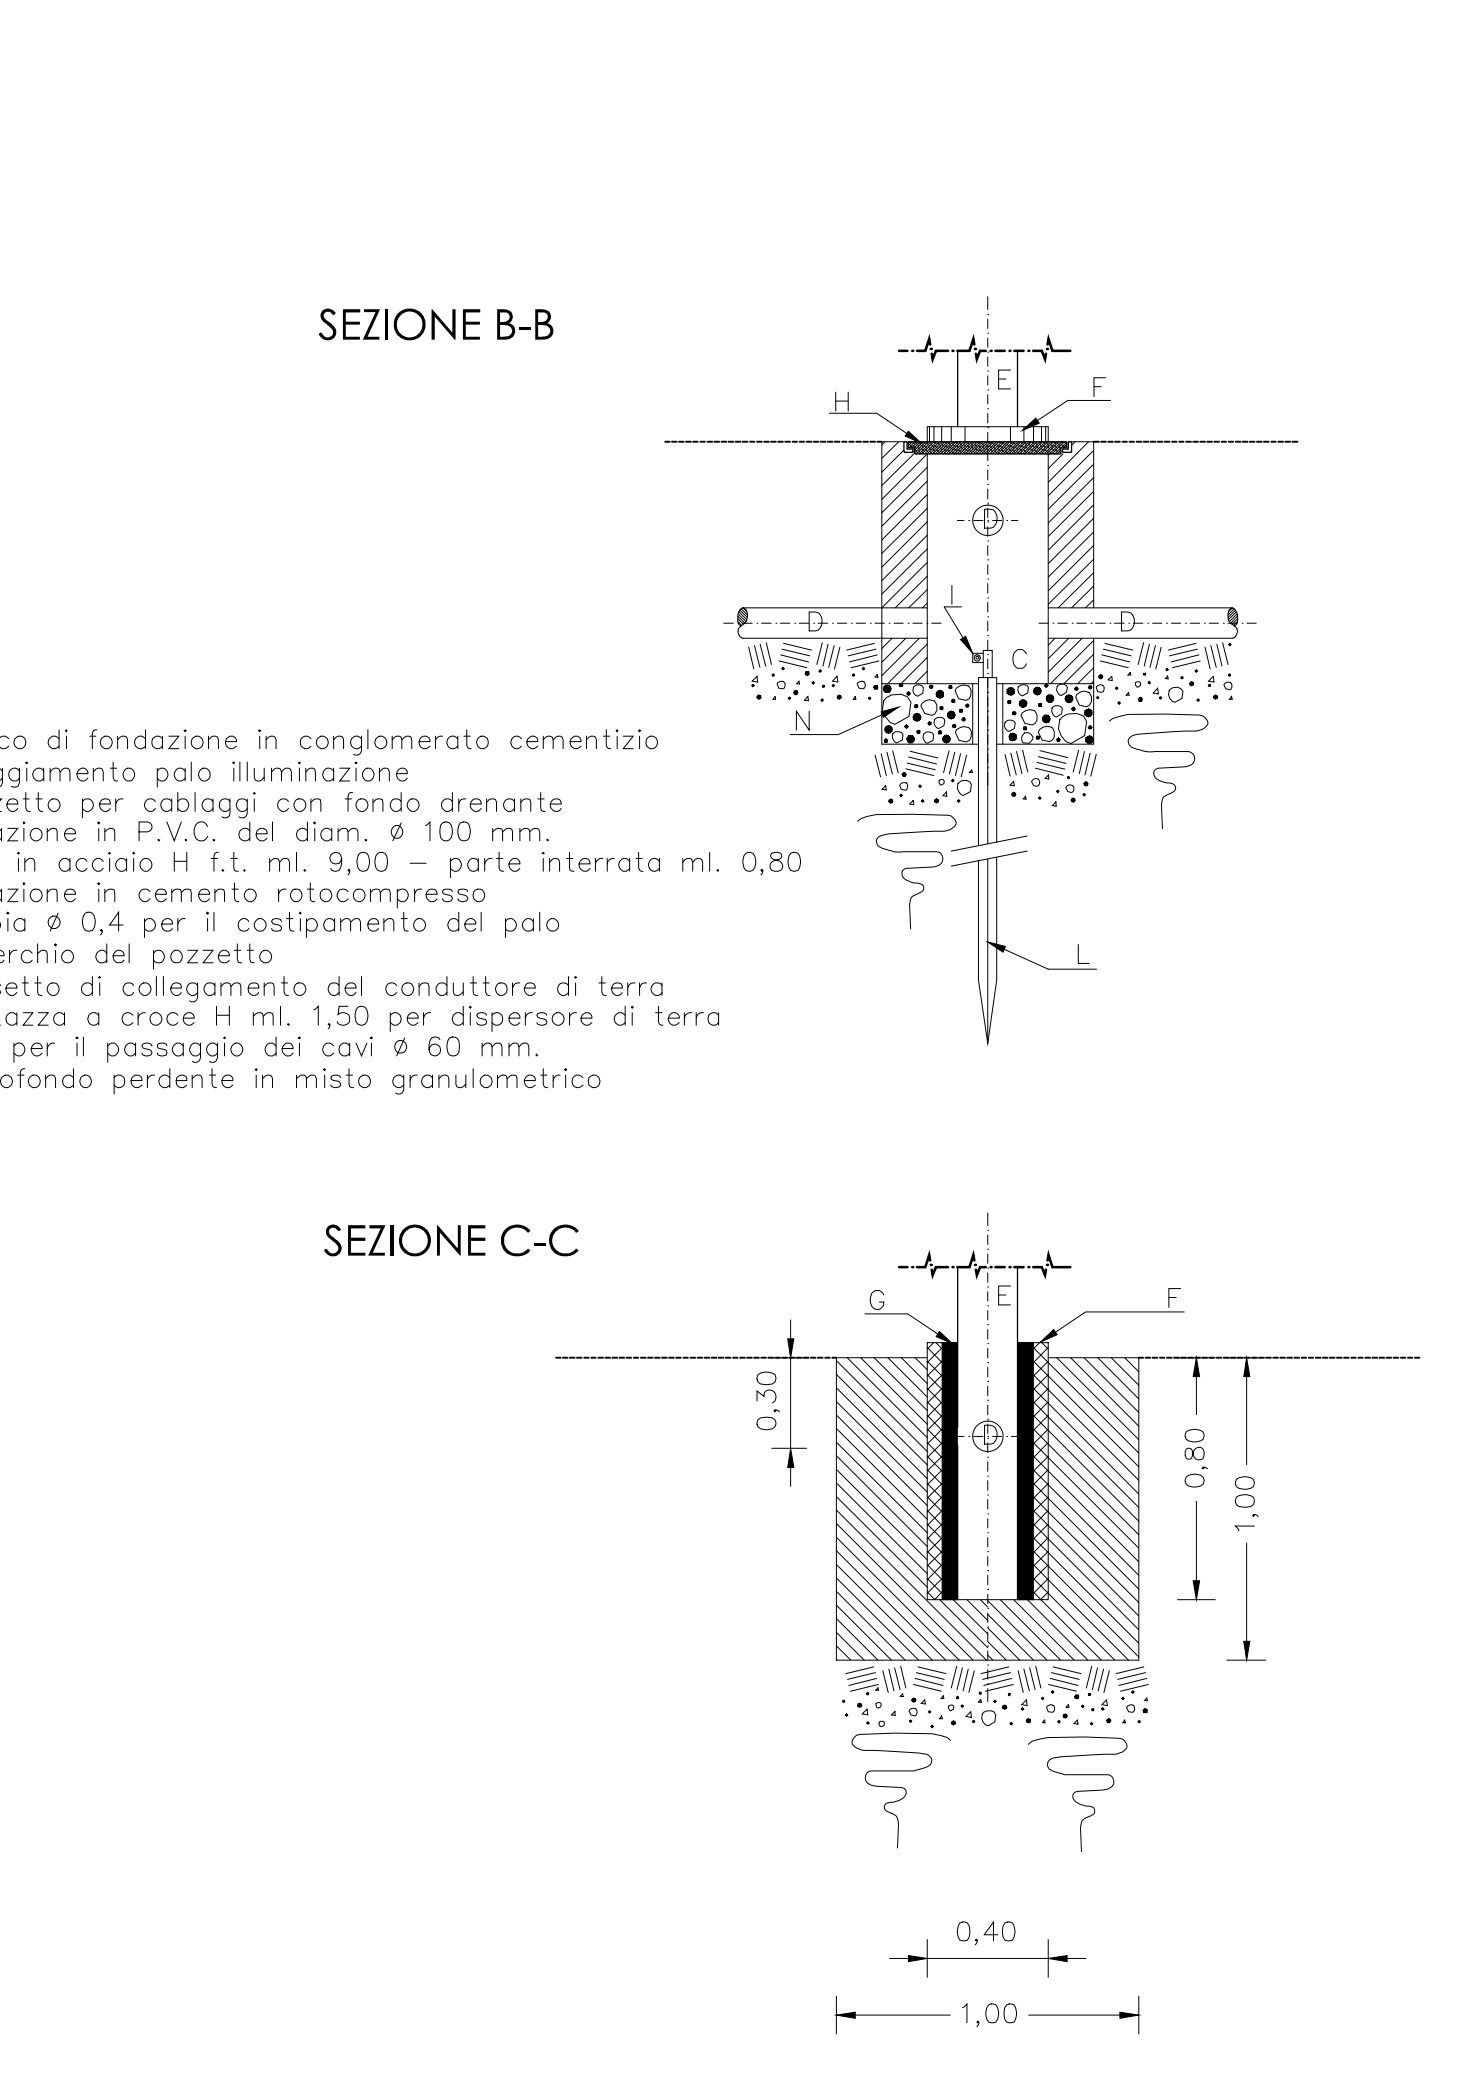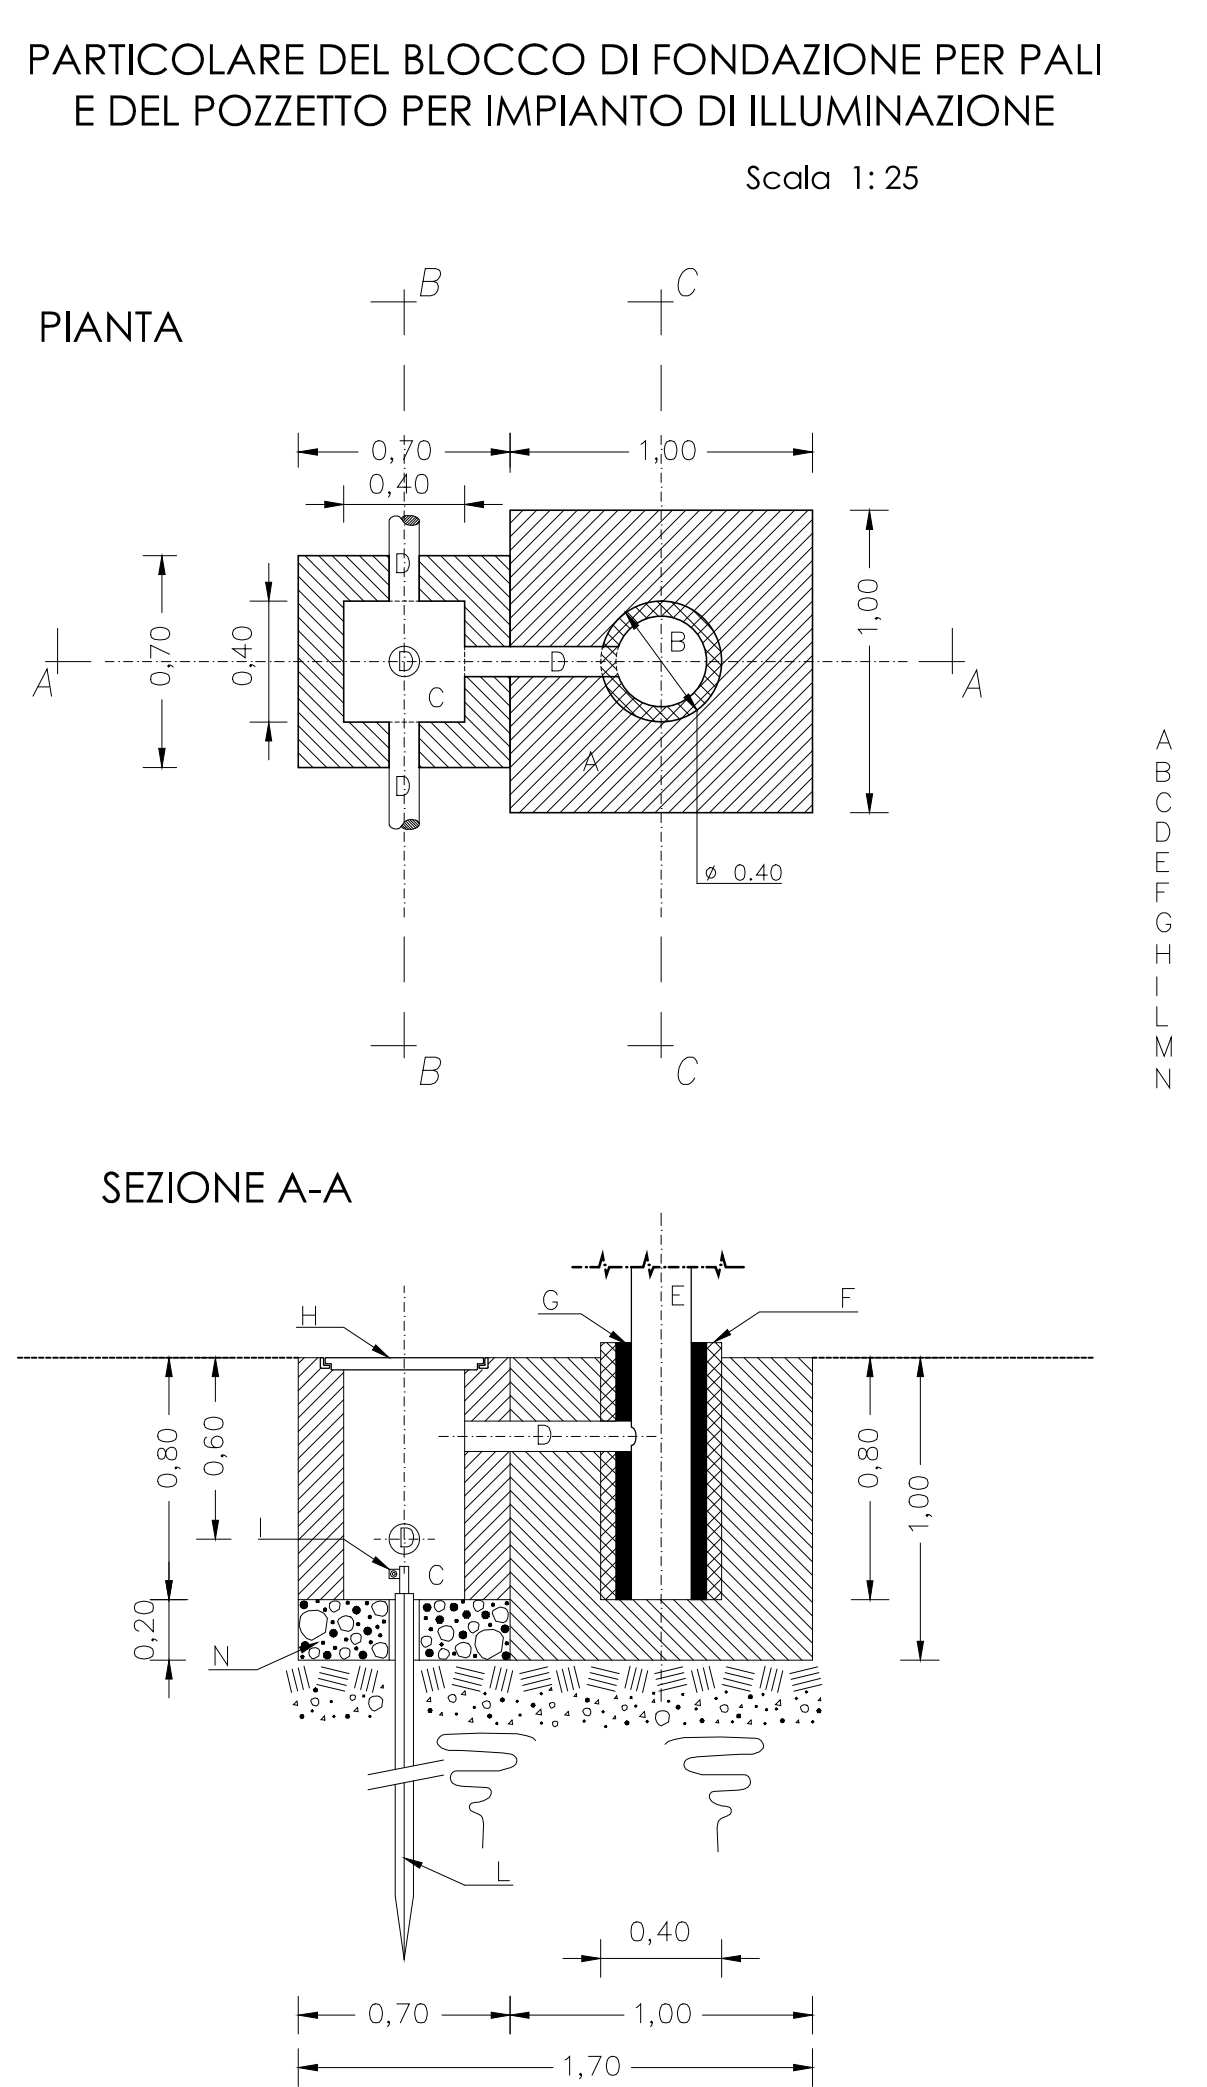

- A blocco di fondazione in conglomerato cementizio
- B Allargamento palo illuminazione
- C Pozzetto per cablaggi con fondo drenante
- D Tubazione in P.V.C. del diam. Ø 100 mm.
- E Palo in acciaio H f.t. ml. 9,00 — parte interrata ml. 0,80
- F Tubazione in cemento rotocompresso
- G sabbia Ø 0,4 per il costipamento del palo
- H Coperchio del pozzetto
- I Morsetto di collegamento del conduttore di terra
- L Punta a croce H ml. 1,50 per dispersore di terra
- M foro per il passaggio dei cavi Ø 60 mm.
- N Sottofondo perdente in misto granulometrico

