

COMUNE DI FICARRA
PROVINCIA DI MESSINA

LAVORI PER LA RIQUALIFICAZIONE ED IL POTENZIAMENTO DELLA STRADA INTERCOMUNALE S.P. 145 FINALIZZATI AD ELEVARE I LIVELLI DI SVILUPPO E SICUREZZA DEL TERRITORIO.
PRIMO LOTTO : Dalla Via Logge alla località Piano Corte

PROGETTAZIONE DEFINITIVA	
TAVOLA	ARGOMENTO
N° 5/G	Raccolta Acque Piovane
ELABORATO	Particolari


Luglio di emissione	Emissione
D A T A	Aprile/2010
Aggiornamenti	Maggio/2023
FICARRA	

GRUPPO DI LAVORO	
Coordinamento e Progettazione	Ing. Tindaro Antonino SICILIA
	Arch. Valentino GAMMERRI
	Arch. Nicolò Vincenzo SIDOTI
Relazione geologica	Geol. Alfredo Natali
	Geol. Filippo Coppotto


Approvazioni:	
---------------	--

PIANTA E SEZIONI STRADALI TIPO
DALLA SEZIONE 1 ALLA SEZIONE 7


Scala 1: 50

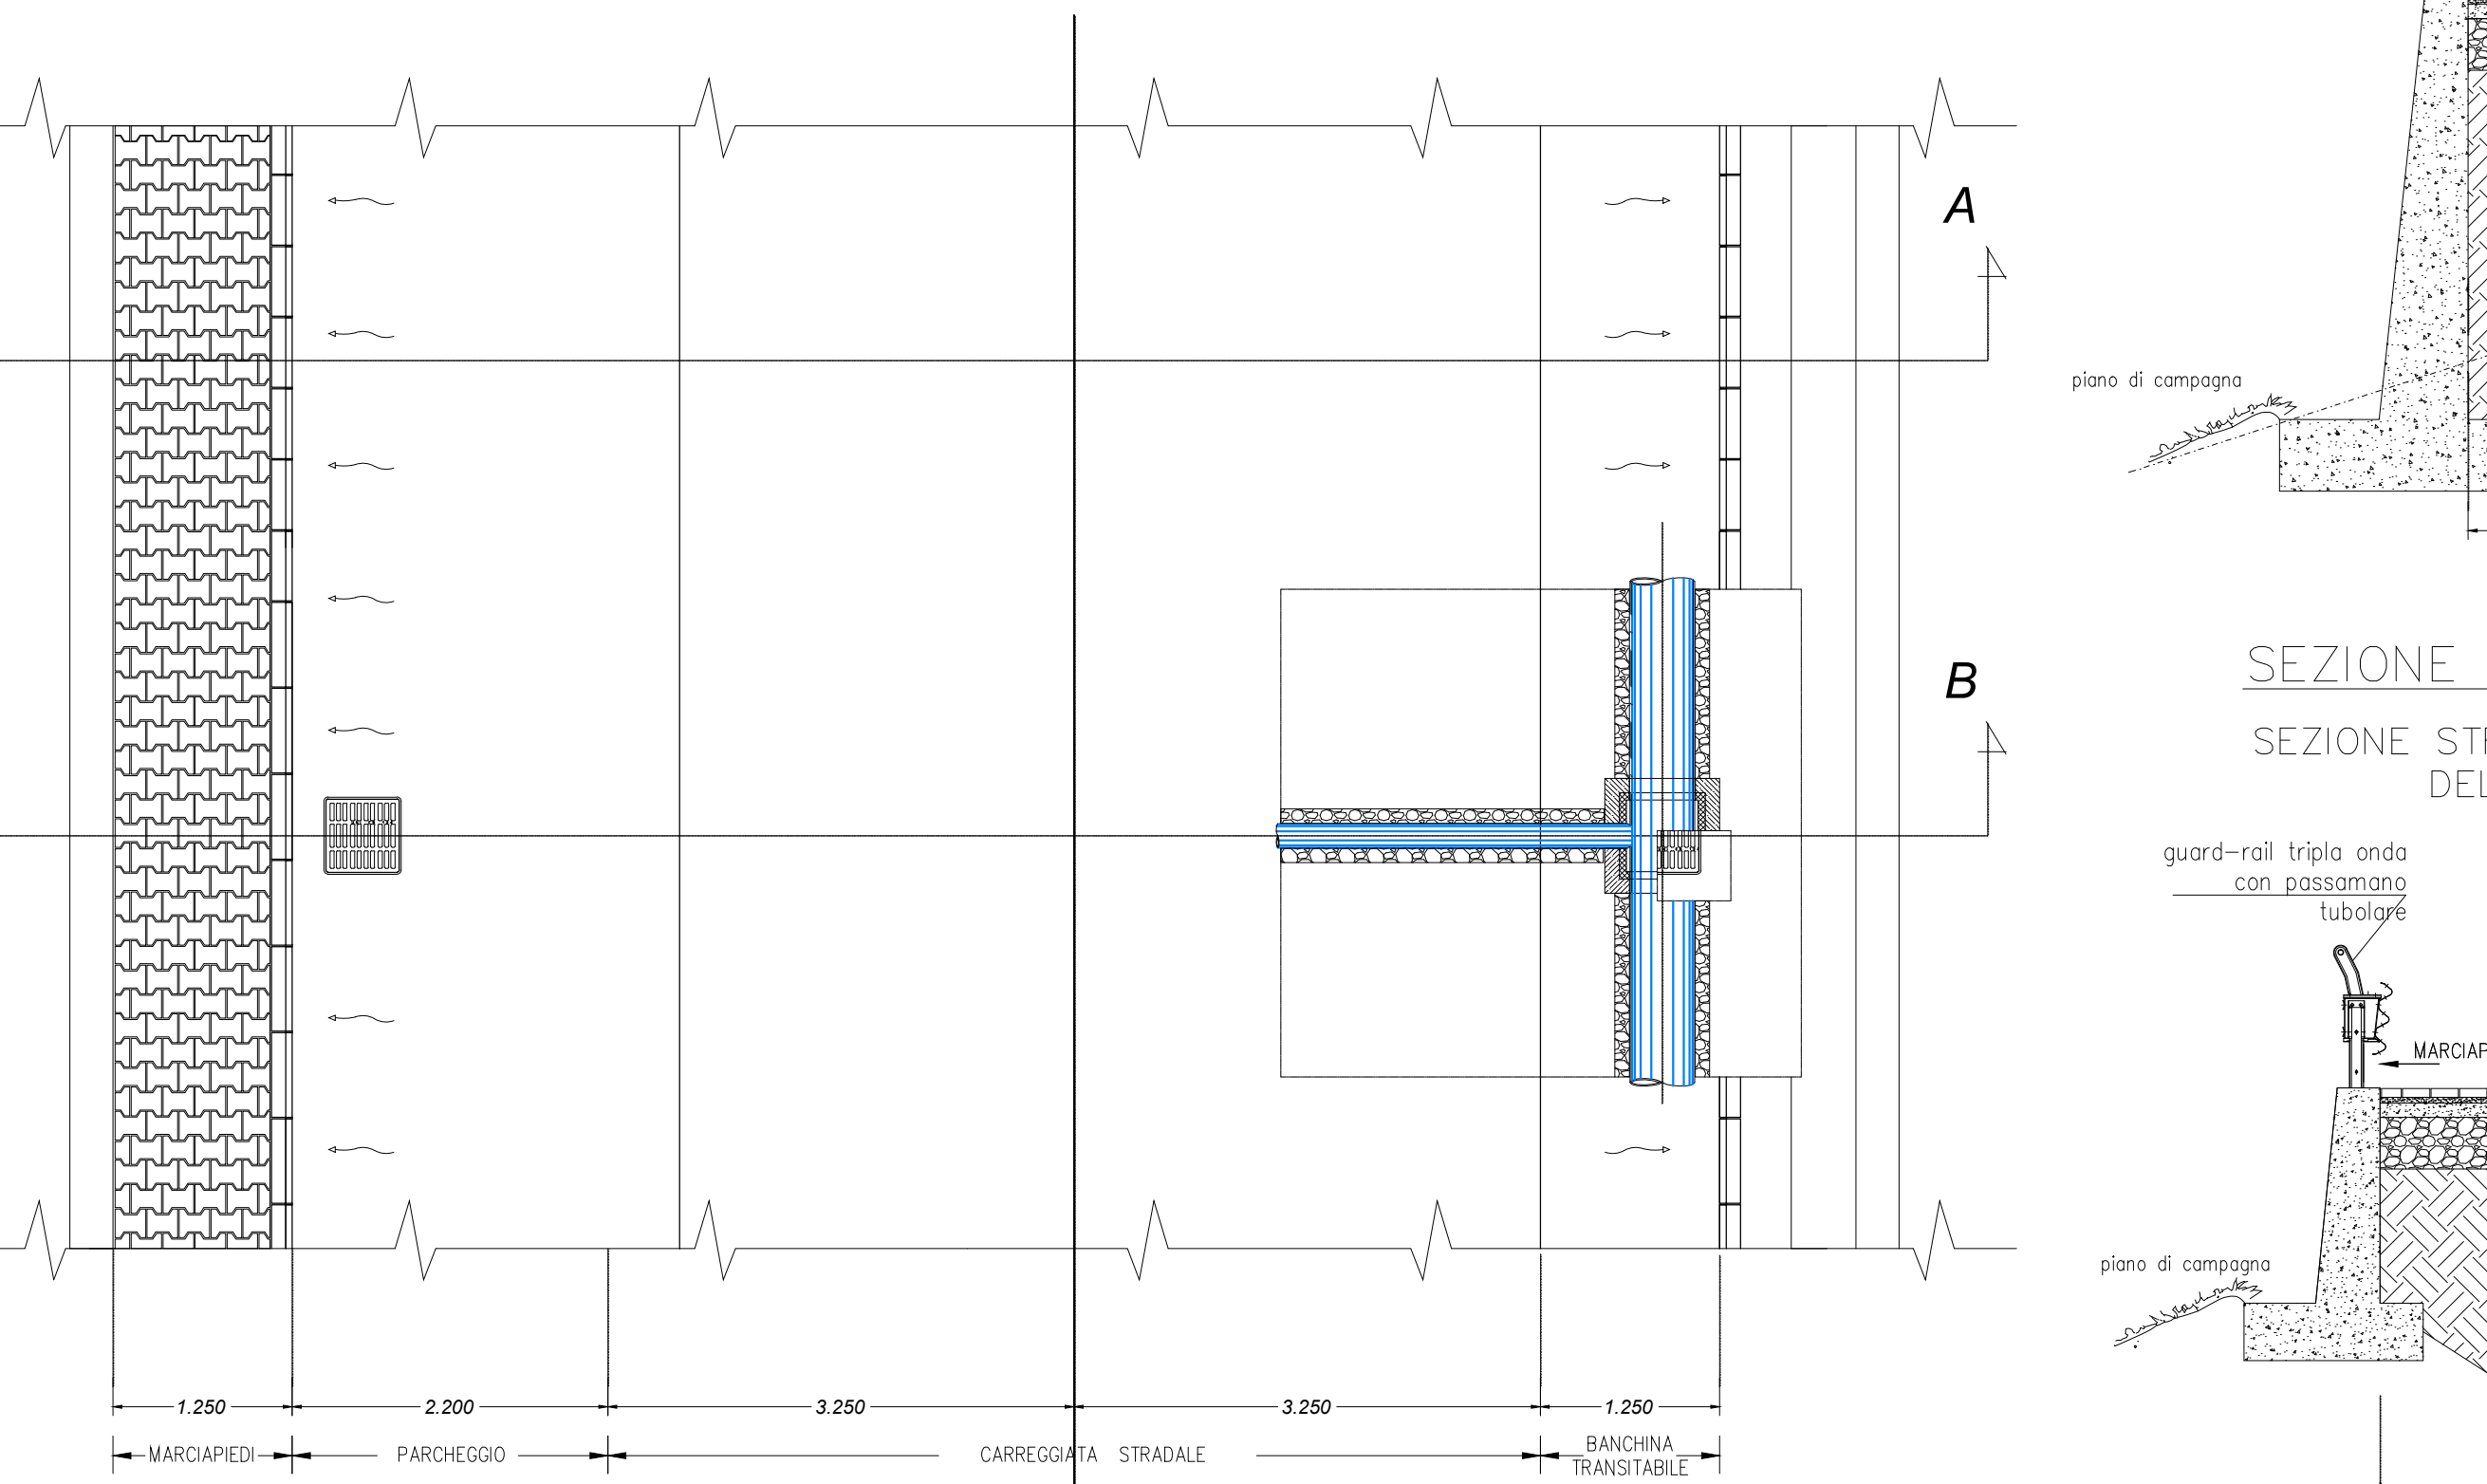


SEZIONE A-A
SEZIONE STRADALE TIPO CON MURI
DALLA SEZIONE 1 ALLA SEZIONE 5
Scala 1: 50

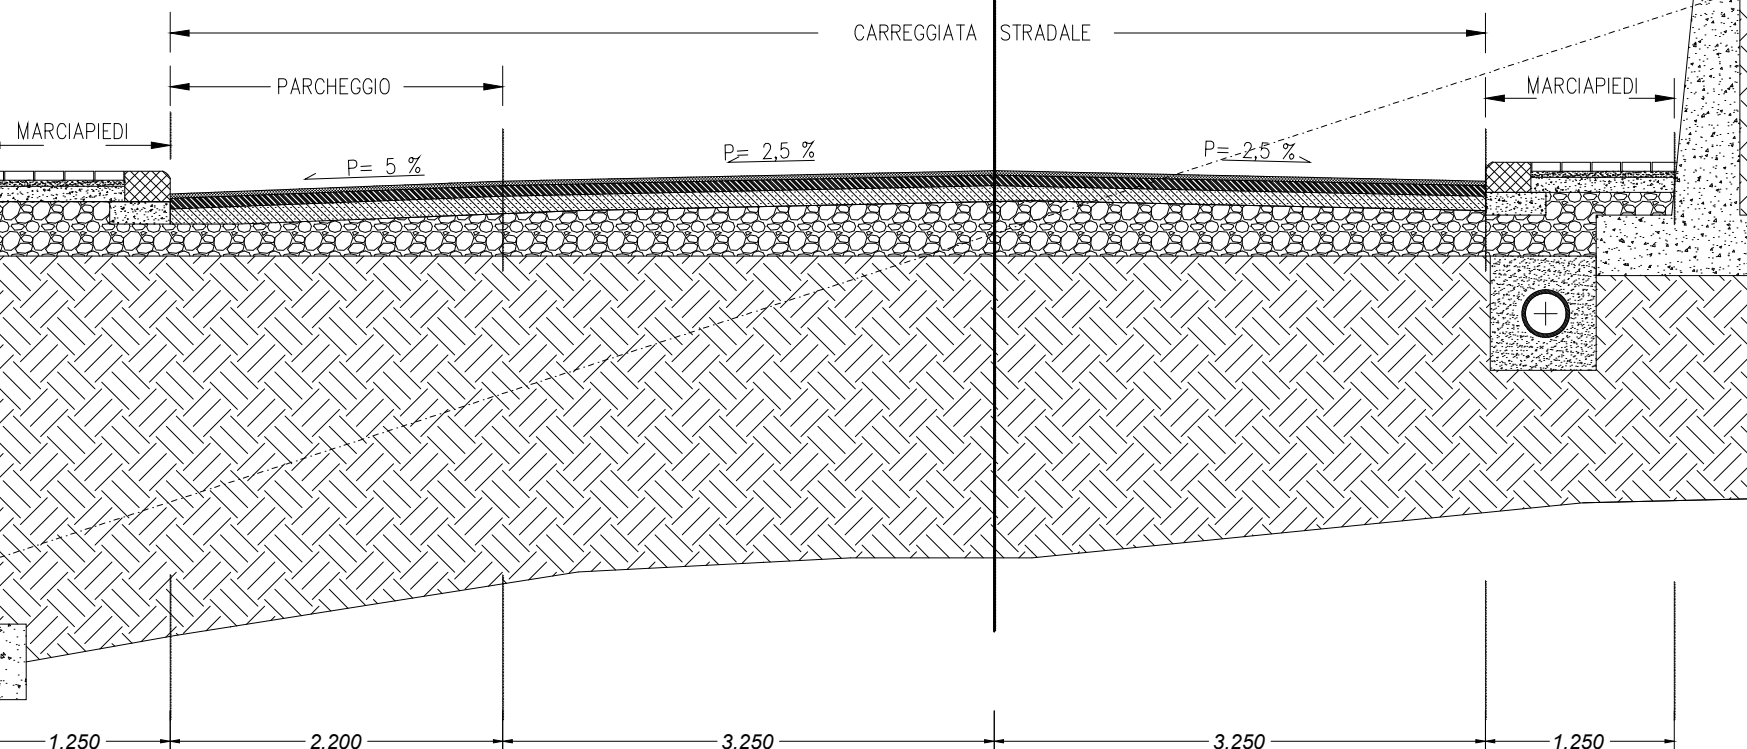


SEZIONE B-B
SEZIONE STRADALE IN CORRISPONDENZA DELL'ALLACCIO
DELLE CADITOIE CON LA CONDOTTA DI
ALLONTANAMENTO
Scala 1: 50

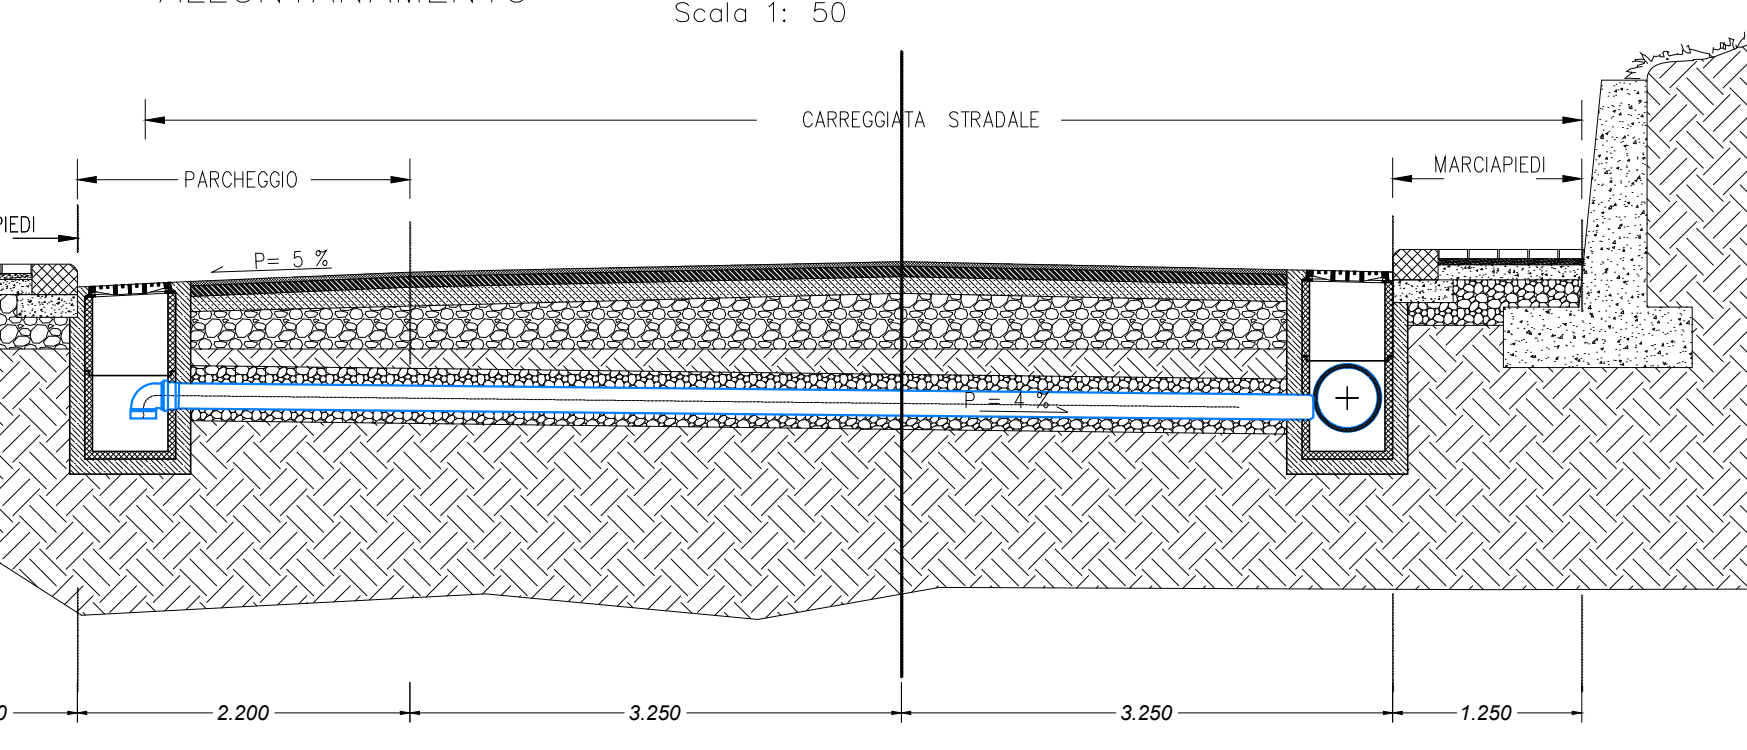


PARTICOLARI DEL MARCIAPIEDI E DELLE
CADITOIE
SEZIONE STRADALE IN CORRISPONDENZA DELL'ALLACCIO
DELLE CADITOIE CON LA CONDOTTA DI
ALLONTANAMENTO
Scala 1: 20

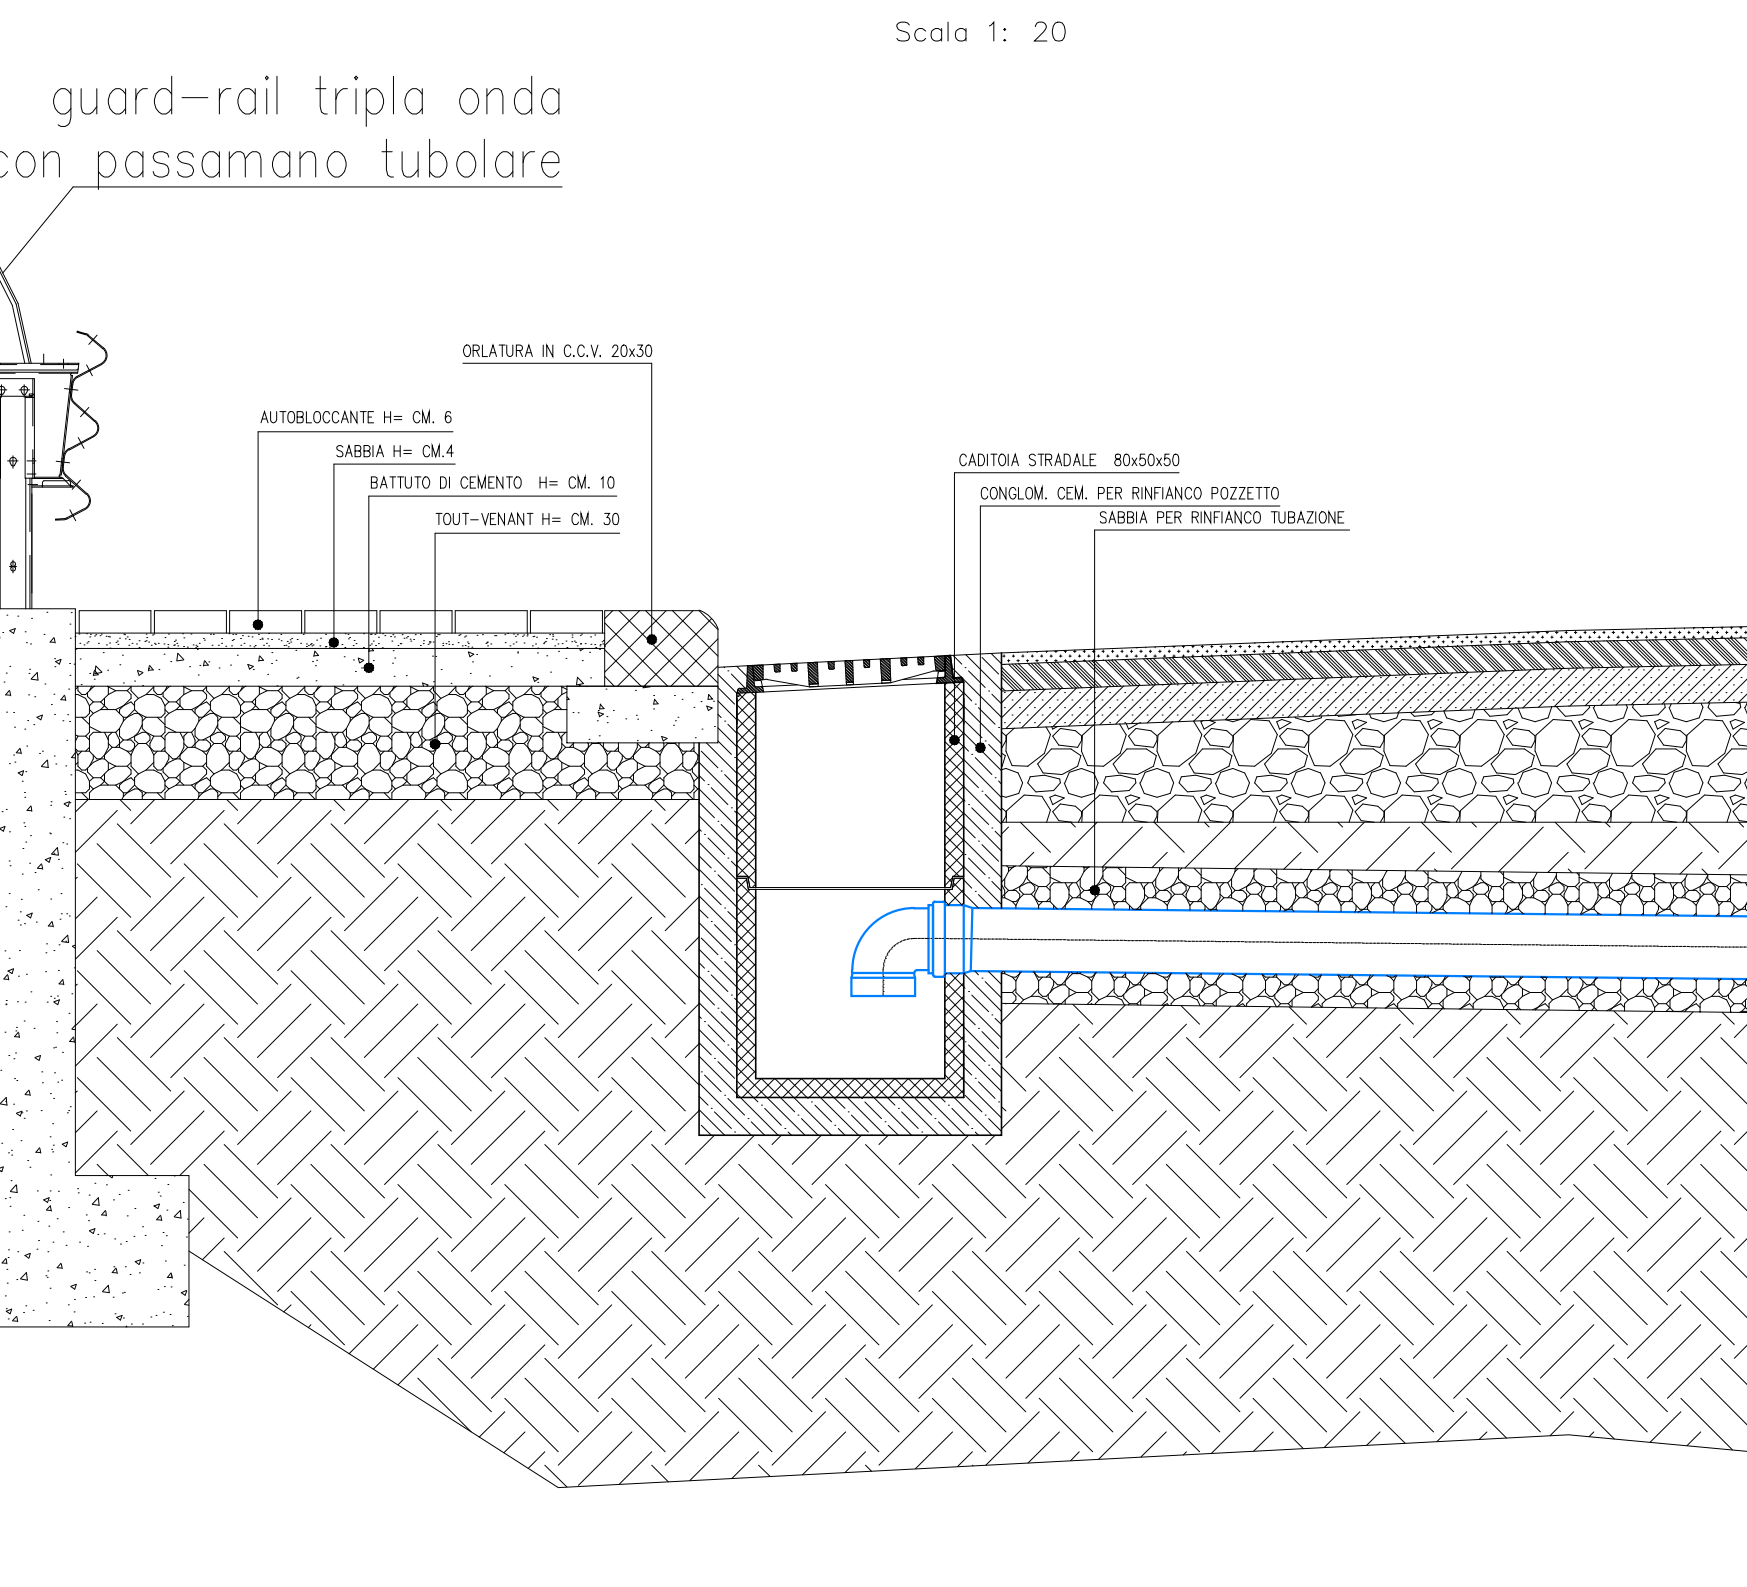


Pianta
Scala 1: 50

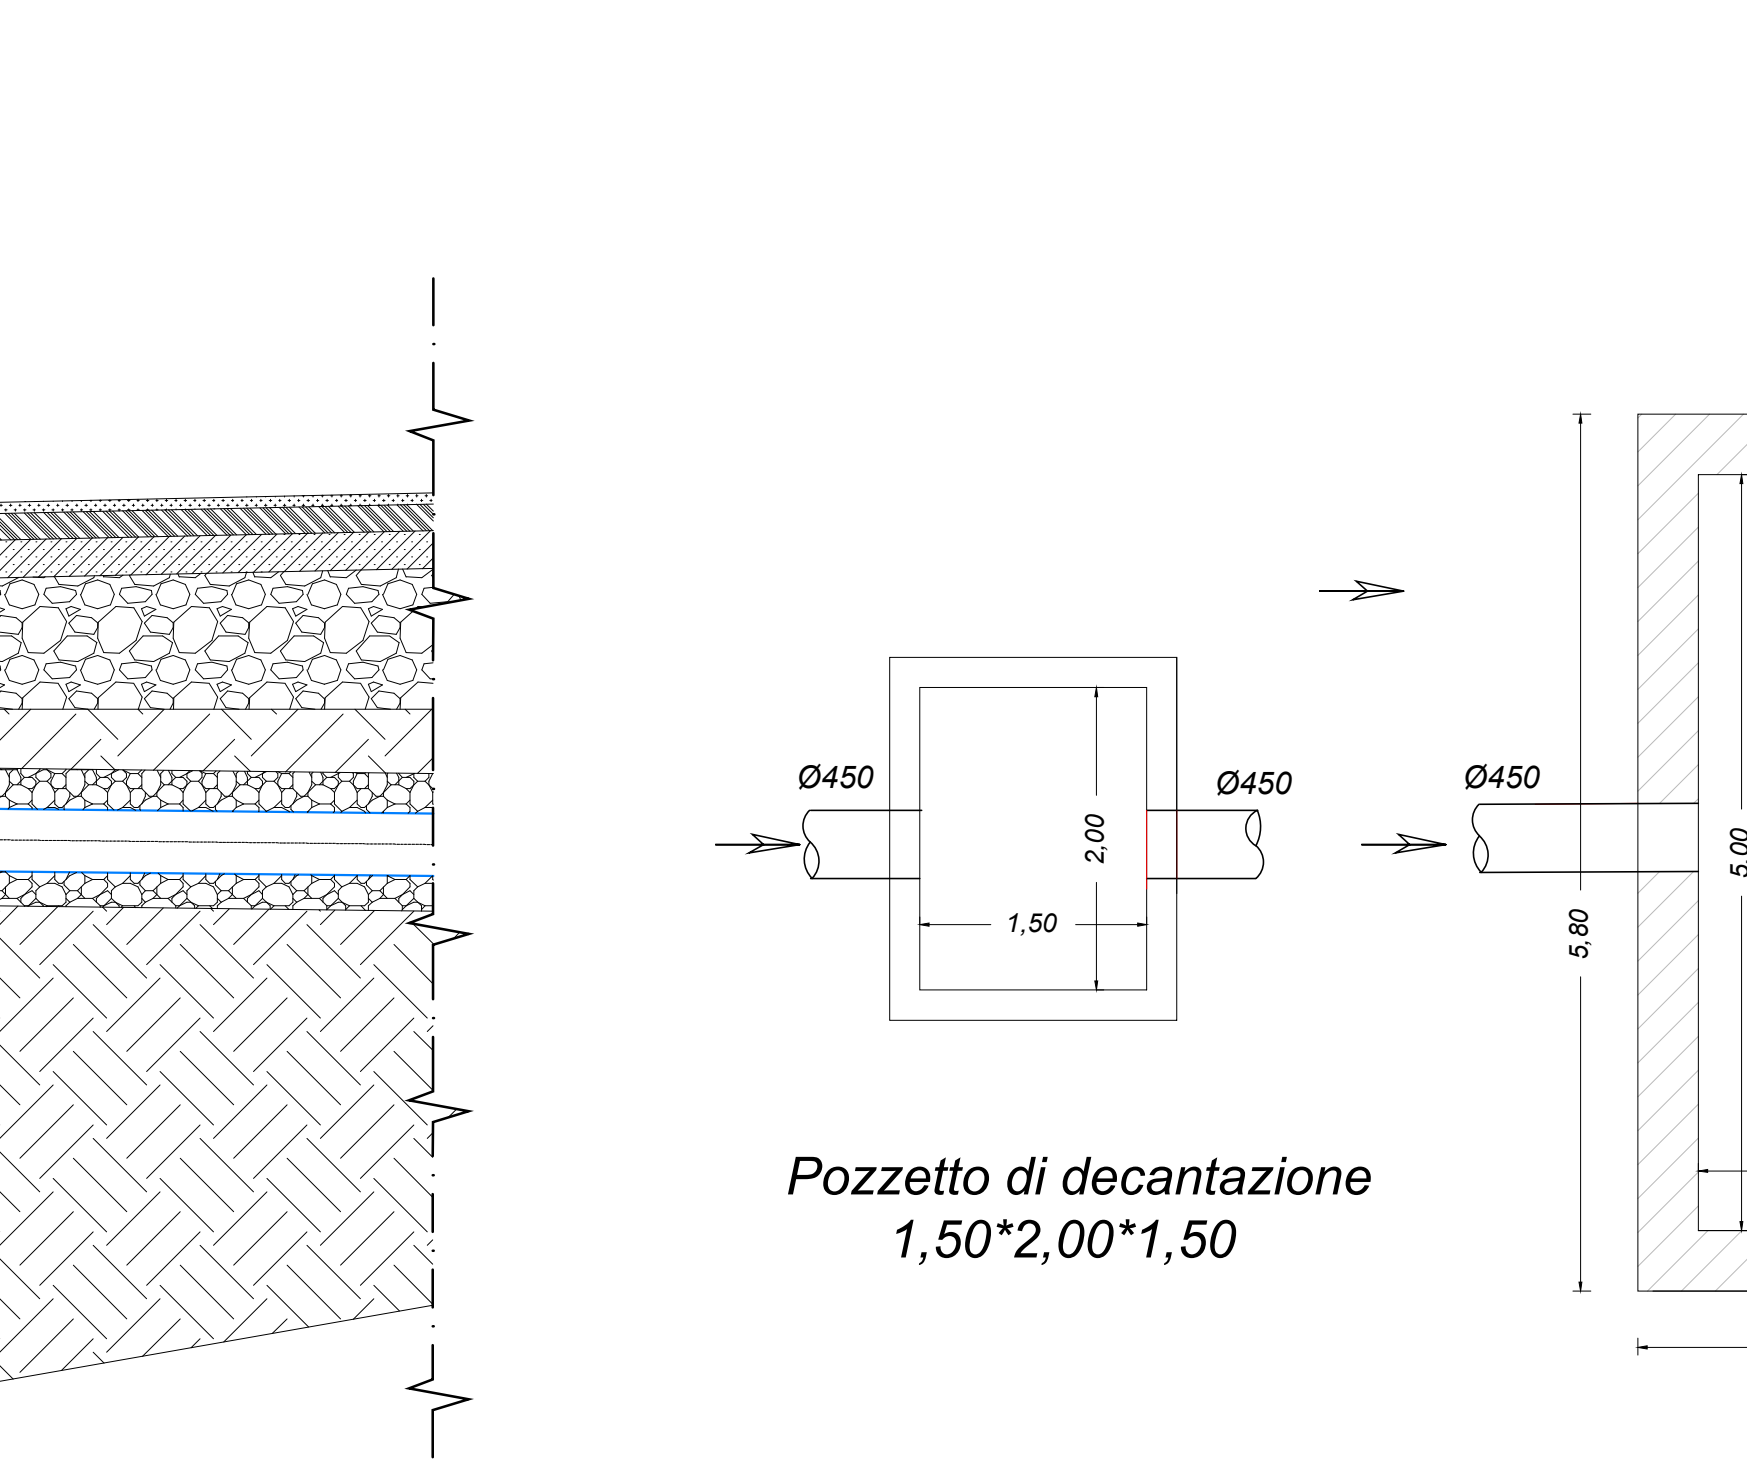

VASCHE DI LAMINAZIONE (A, B e C)

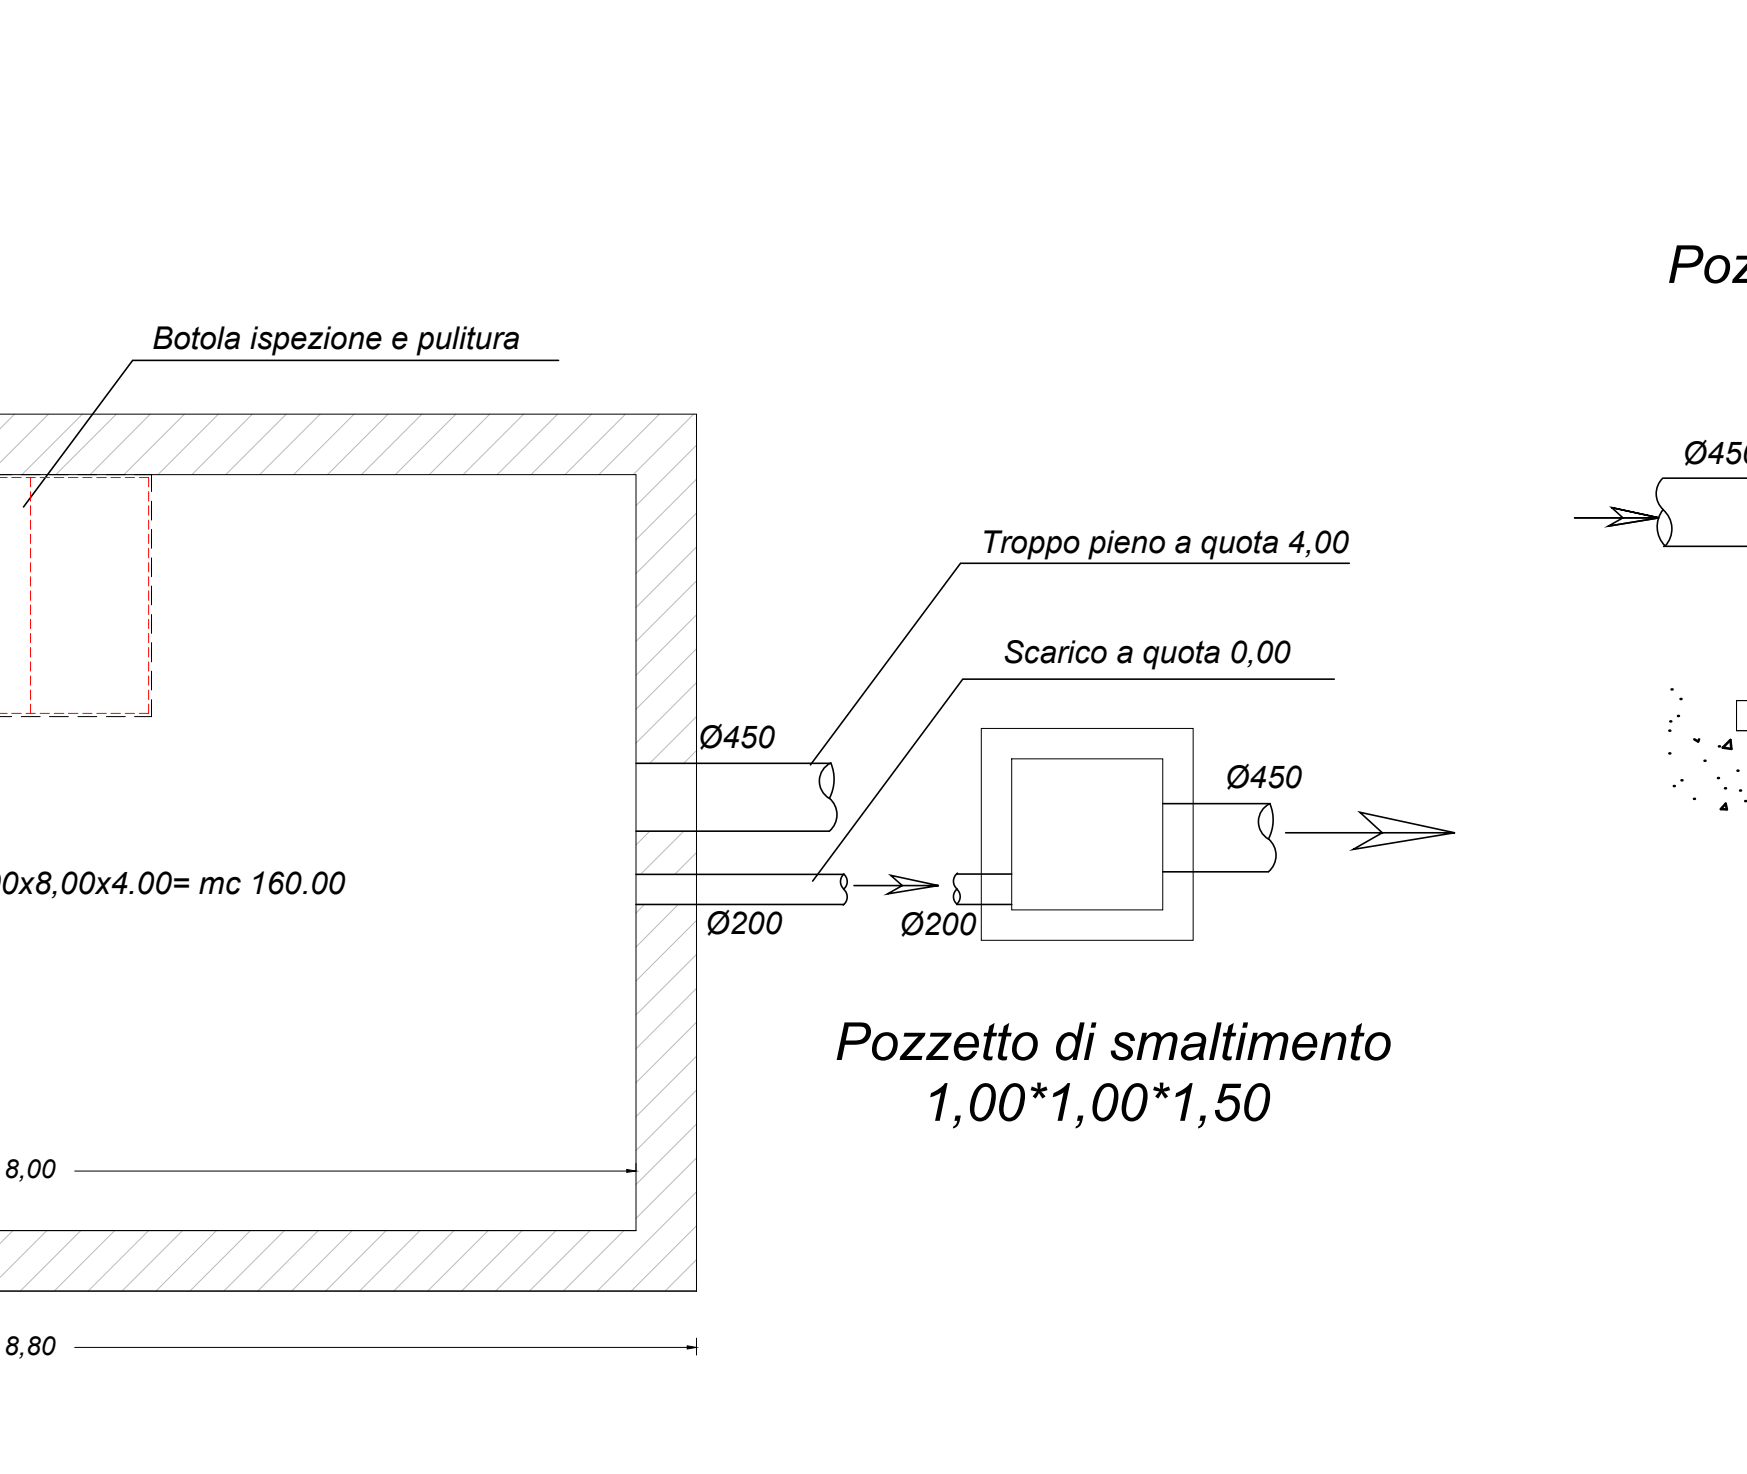

SEZIONE Vasca di laminazione
Scala 1:50

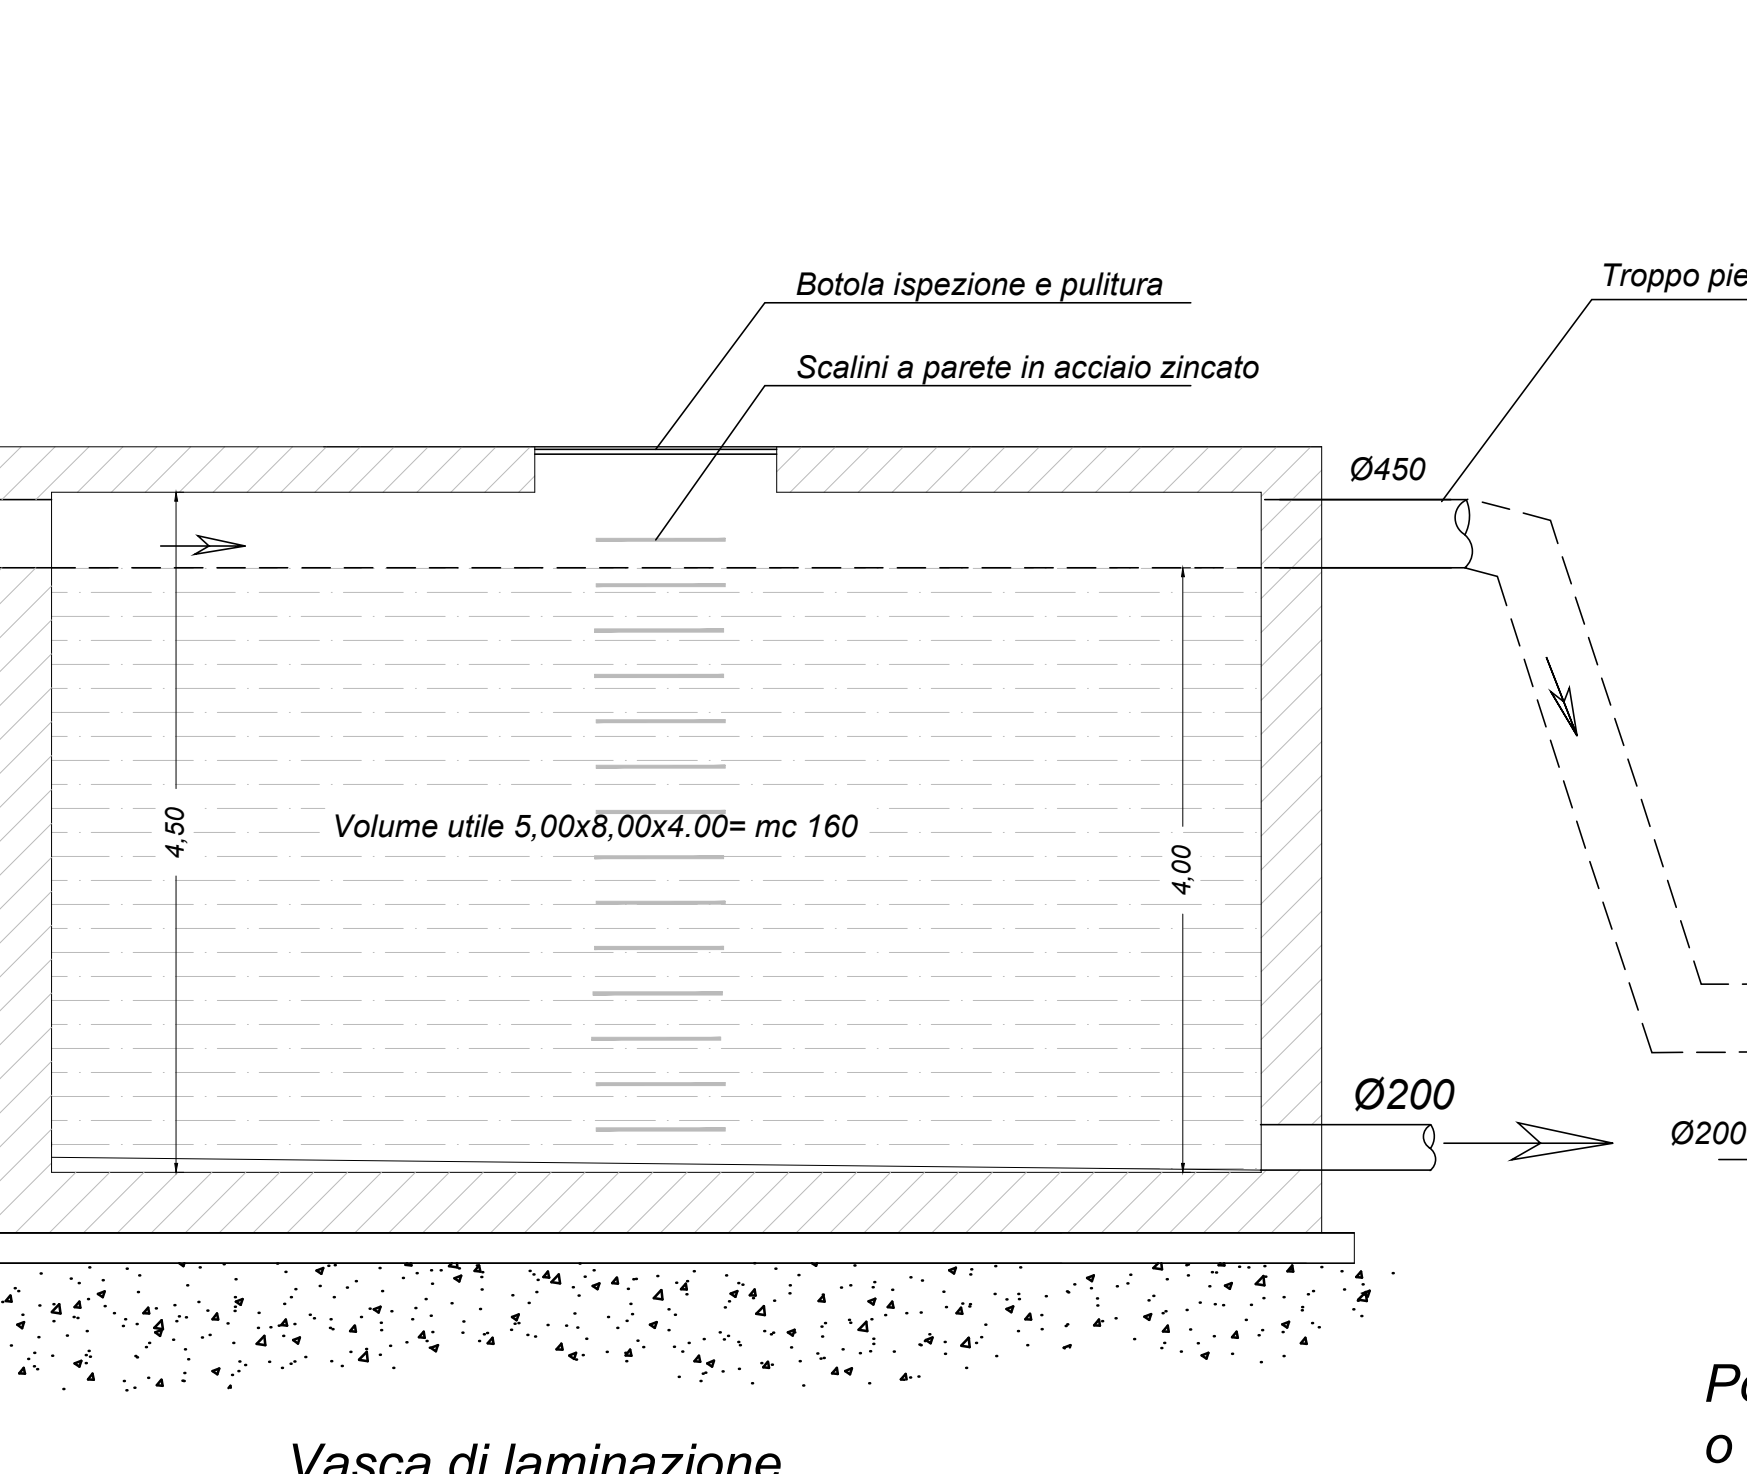

Cunettone verso il torrente Cavola
Scala 1:50

