




## REGIONE SICILIANA

## PRESIDENZA


AUTORITÀ DI BACINO DEL DISTRETTO IDROGRAFICO DELLA SICILIA  
SERVIZIO 7 – DEMANIO IDRICO FLUVIALE E POLIZIA IDRAULICA

Il Dirigente del Servizio 7 del Dipartimento Regionale Autorità di Bacino del Distretto Idrografico della Sicilia rende noto che, con istanza acquisita da questa Autorità con protocollo n. 19887 del 10.08.2023, la sig.ra Rampulla Teresa ha presentato istanza di rinnovo concessione di un'area demaniale di mq. 8,79, per escavazione pozzo e relativo attraversamento con tubazione sul Torrente Ortora ricadente sul foglio 3 in parte sull'alveo del torrente, ed in parte sulle p.lle 410 e 412 in Contrada Petralite/Ortora nel Comune di S.Stefano di Camastra.

Stralcio Aerofotogrammetrico - Scala 1/2.000

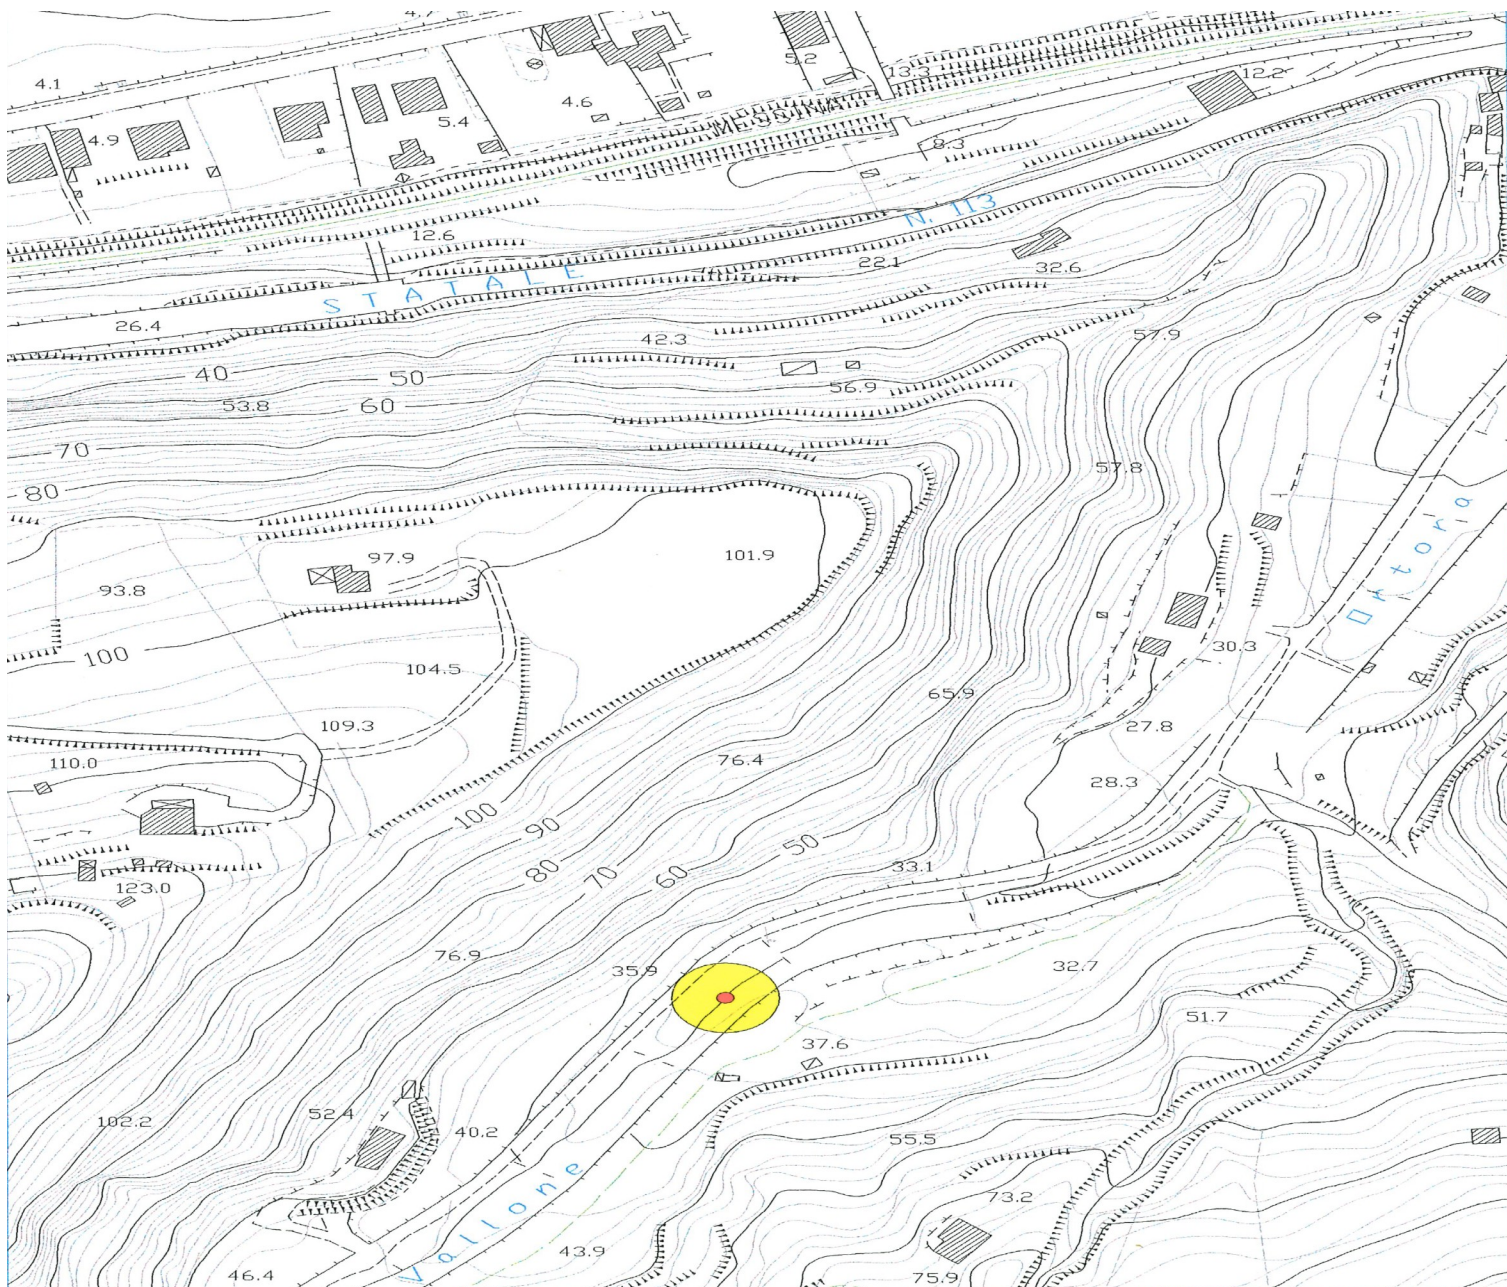

**Durante il periodo di pubblicazione del presente avviso l'istanza e la documentazione tecnica che la corredano rimarranno a disposizione del pubblico, previo appuntamento, presso il Dipartimento**

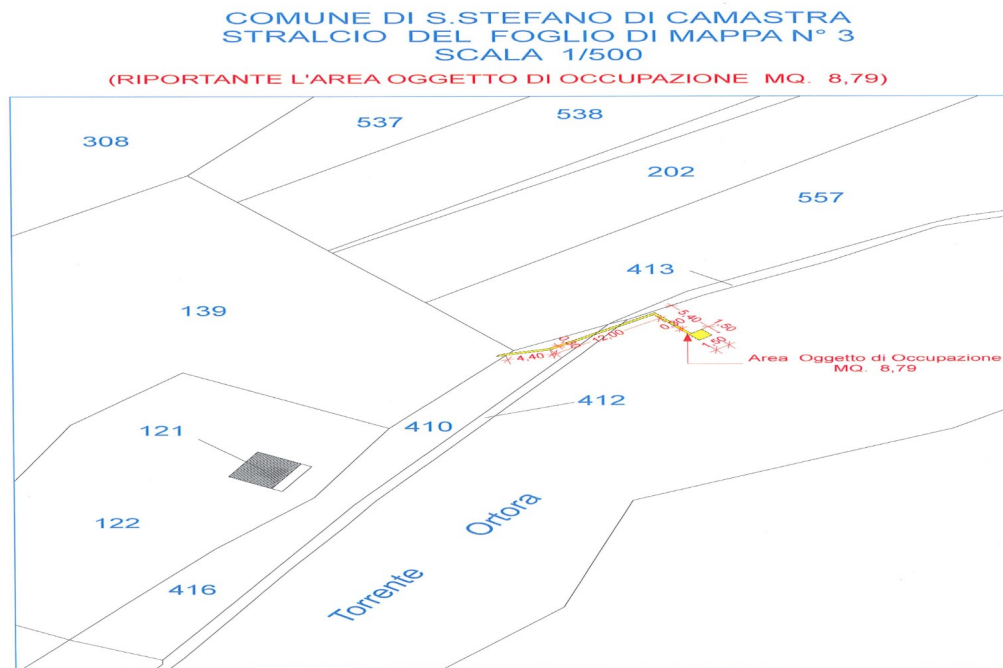

Regionale Autorità di Bacino, Servizio 7– Pareri e Autorizzazioni Ambientali - Demanio Idrico Fluviale e Polizia Idraulica Messina , sito in Via dei Mille n. 270 - Palazzo del Genio Civile – 98122 MESSINA.

**Durante il periodo di pubblicazione e nei 20 (venti) giorni successivi tutti coloro che ritenessero di avervi interesse potranno presentare per iscritto le proprie osservazioni e/o opposizioni al rilascio della concessione in questione a tutela di eventuali vantati diritti**, con l'avvertenza che, trascorso il termine stabilito, non sarà accettato alcun reclamo e si darà ulteriore corso alla pratica inerente la richiesta di concessione.

**Entro gli stessi termini sopra indicati potranno essere presentate domande concorrenti.**

Gli atti di cui sopra dovranno essere inoltrati a:

*Autorità di Bacino del Distretto Idrografico della Sicilia  
Servizio 7 "Demanio Idrico Fluviale e Polizia Idraulica"  
Via dei Mille, 270 – 98122 MESSINA;  
pec: [autorita.bacino@certmail.regione.sicilia.it](mailto:autorita.bacino@certmail.regione.sicilia.it)*

Nel caso in cui pervengano domande concorrenti sarà preferito il Richiedente che offra maggiori garanzie di proficua utilizzazione della concessione e si proponga di avvalersi di questa per un uso che, a giudizio dell'Amministrazione, risponda ad un più rilevante interesse pubblico; a parità di condizioni, sarà preferito il Proprietario frontista e/o il Concessionario di immobile demaniale confinante con i terreni richiesti.

Nel caso in cui non ricorrano le ragioni di preferenza di cui sopra, a parità di condizioni si procederà a licitazione privata, adottando a base d'asta l'importo del canone concessorio minimo annuo che sarà determinato da questo Ufficio.

Il presente avviso sarà pubblicato sia all'Albo Pretorio del Comune di Sant'Angelo di Brolo che sul sito Web dell'Autorità di Bacino.

**Il Dirigente Responsabile del Servizio 7  
Ing. Rosario Celi**