

Spett.le
Regione Siciliana
Assessorato dell'Energia e dei Servizi di Pubblica Utilità
Dipartimento dell'Energia
servizio 3 - Autorizzazioni e Concessioni
V.le Campania, 36
90144 Palermo
PEC: dipartimento.energia@certmail.regione.sicilia.it

DIS/SIC/PGE/PLA/API

e-distribuzione@pec.e-distribuzione.it

Oggetto: **AUT_2740516_RS ENERGIA - PUBBLICAZIONE IN ALBO PRETORIO AVVISO
"RENDE NOTO"**

Costruzione ed esercizio, ai sensi della **Legge Regionale n.11 del 12/05/2022**, di un elettrodotto MT interrato e aereo a 20 Kv, in uscita dalla futura Cabina Primaria "C.P. Campofranco", al fine di collegare la cabina nodo esistente denominata "Sutera Ovest" ricadente nel territorio comunale di Sutera (CL) e la cabina secondaria esistente denominata "Sparaci" ricadente nel territorio comunale di Campofranco (CL).

In allegato trasmettiamo il testo dell'avviso in oggetto in bollo virtuale, chiedendoVi di volerne curare la pubblicazione presso il Vostro Albo Pretorio. Ad avvenuta pubblicazione, vogliate inoltrarci copia dello stesso avviso munito della relata di pubblicazione con evidenza se, nei trenta giorni successivi, siano state presentate o meno opposizioni e/o osservazioni.

Cordiali Saluti

BENEDETTO LA MONICA

Il Responsabile

Il presente documento è sottoscritto con firma digitale ai sensi dell'art. 21 del d.lgs. 82/2005 e s.m.i.. La riproduzione dello stesso su supporto analogico è effettuata da Enel Italia S.p.A. e costituisce una copia integra e fedele dell'originale informatico, disponibile a richiesta presso l'Unità emittente.

Id. 65238703

1/1


Azienda certificata ISO 9001 - ISO 14001 - ISO 37001 - ISO 45001 - ISO 50001

Questo messaggio è destinato esclusivamente al seguente uso: **CONFIDENZIALE**

Imposta di bollo di 16,00
 assolta in maniera virtuale
 Aut. AdE n. 133874/99

	e-distribuzione SpA	
	con sede legale in Roma - Via Ombrone, 2	
	Codice Fiscale 05779711000 e Partita 15844561009	
	ai sensi e per gli effetti della Legge Regionale n° 11 del	
	12/05/2022	
	RENDE NOTO	
	la costruzione ed esercizio di un elettrodotto MT interrato ed	
	aereo a 20 kV, in uscita dalla futura Cabina Primaria "C.P.	
	Campofranco", al fine di collegare la cabina nodo esistente	
	denominata "Sutera Ovest" ricadente nel territorio Comunale di	
	Sutera (CL) e la cabina secondaria esistente denominata	
	"Sparaci" ricadente nel territorio Comunale di Campofranco (CL).	
	Si prevede la realizzazione di due tratti di linea MT aerea, la cui	
	somma è pari a circa 930,00 m e di tre tratti di linea MT	
	interrata la cui somma è pari a circa 4.690,00 m.	
	L'elettrodotto aereo/interrato MT sarà realizzato all'interno	
	delle particelle:	
	187-149-274-272-57- del foglio di mappa n°4	
	119-306-303-302 del foglio di mappa n°5	
	3223-3042-3044-3049-2963-2961-2960-2955-2953 del foglio di	
	mappa n°7	
	1-19- del foglio di mappa n°11	
	del Comune di Campofranco (CL).	
	Delle particelle:	

	109-65-71-83-72-52 del foglio di mappa n°66	
	del Comune di Casteltermini (AG).	
	così come riportato nel piano particellare allegato.	
	Si comunica altresì che è pertanto dato avvio all'iter	
	autorizzativo n 2740516 e, con note prot. E-DIS-05/10/2023-	
	1089307; E-DIS-06/10/2023-1092491, la scrivente e-	
	distribuzione S.p.A. ha formulato all'Assessorato Reg.le	
	dell'Energia e dei Servizi di P.U. - Dipartimento Energia - Serv. 3	
	"Autorizzazioni e Concessioni", tramite il Genio Civile di	
	Caltanissetta, istanza di autorizzazione alla costruzione ed	
	all'esercizio dell'elettrodotto di cui al presente avviso.	
	L'originale della domanda ed i relativi elaborati progettuali sono	
	depositati presso gli Uffici del Genio Civile di Caltanissetta, a	
	disposizione di chiunque ne abbia interesse, dimostrandone	
	titolarità.	
	I lavori sopra descritti hanno carattere di urgenza, indifferibilità e	
	pubblica utilità, ai sensi degli artt. 111 e seguenti del R.D.	
	1775/1933 e dell'art. 11 del D.P.R. 08/06/2001 n. 327, come	
	modificato dal D.lgs. 27/12/2002 n. 302 e degli artt. 52/bis e	
	seguenti del D.lgs. 27/12/2004 n. 330.	
	Le eventuali opposizioni od osservazioni alla realizzazione	
	dell'elettrodotto dovranno essere presentate dagli interessati	
	presso l'Ufficio del Genio Civile sopra menzionato entro 30 giorni	

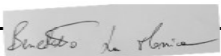	dalla data di pubblicazione del presente avviso. Infine si rende noto	
	che, a termini dell'art. 9 del D.P.R. n. 342 del 18/03/1965, il decreto	
	relativo alla autorizzazione di che trattasi avrà efficacia di	
	dichiarazione di pubblica utilità, nonché di indifferibilità e di	
	inamovibilità ed urgenza delle opere da realizzare.	
	Per e-distribuzione SpA – DIS/SIC/PGE/PLA/API	
	Benedetto La Monica	
		Firmato da Benedetto La Monica
		il 23/10/2023 alle 12:18:09 CEST

e-distribuzione

Infrastrutture e Reti Italia
Area Regionale Sicilia
Programmazione e Gestione
PL-Autorizzazioni MT

Oggetto: Progetto PON 2.0 per la costruzione ed esercizio di un ELETTRODOTTO MT interrato e aereo a 20 Kv, in uscita dalla futura Cabina Primaria "C.P. Campofranco", al fine di collegare la cabina nodo esistente denominata "Sutera Ovest" ricadente nel territorio comunale di Sutera (CL) e la cabina secondaria esistente denominata "Sparaci" ricadente nel territorio comunale di Campofranco (CL).

Miglioramento del servizio elettrico - Nuove Uscite dalla futura Cabina Primaria "CP Campofranco".

Richiesta di Autorizzazione Unica ai sensi della L.R. n.11 del 12/05/2022.

PROGETTO DEFINITIVO

PIANO PARTICELLARE (Linea Aerea)

IDENTIFICAZIONE ELABORATO

Progetto	Itera Ardesia	Proposta Atlante	N.Elaboro	N.Foglio	T.Fogli	Scala	Data
PON 2.0	2740516	D81D230194 D81D230314	03	1	3	Vedi Allegati	18/10/2023


REVISIONE

Revisione	data	Descrizione

RICHIEDENTE E GESTORE RETE ELETTRICA



e-distribuzione

Il Responsabile
Benedetto LA MONICA

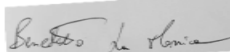

Firmato da Benedetto
La Monica
il 23/10/2023 alle
13:25:15 CEST

Il Tecnico Redattore
(Geom.Francesco CANNELLA)

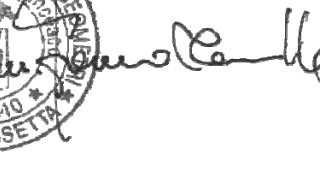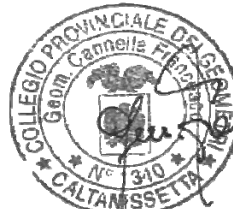


Firmato digitalmente da:
Cannella Francesco
Firmato il 18/10/2023 09:02
Seriale Certificato: 2279508
Valido dal 13/03/2023 al 13/03/2026

InfoCamere Qualified Electronic Signature CA

LEGENDA:


 Nuova CP (Cabina Primaria)


 Tratti da realizzare su Strada Statale

 Metanodotto

 n.1 linea
 n.2 linee

Linee MT interrate da realizzare

 
 Linee MT aeree (Sostegni + Cavo)
da realizzare

  Particelle interessate dall'elettrodotto aereo MT

e-distribuzione

Infrastrutture e Reti Italia
Area Regionale Sicilia
Programmazione e Gestione
PL-Autorizzazioni MT

Comune di SUTERA (CL)
Comune di CAMPOFRANCO (CL)
Comune di CASTELTERMINI (AG)
PIANO PARTICELLARE
Scala 1:2000

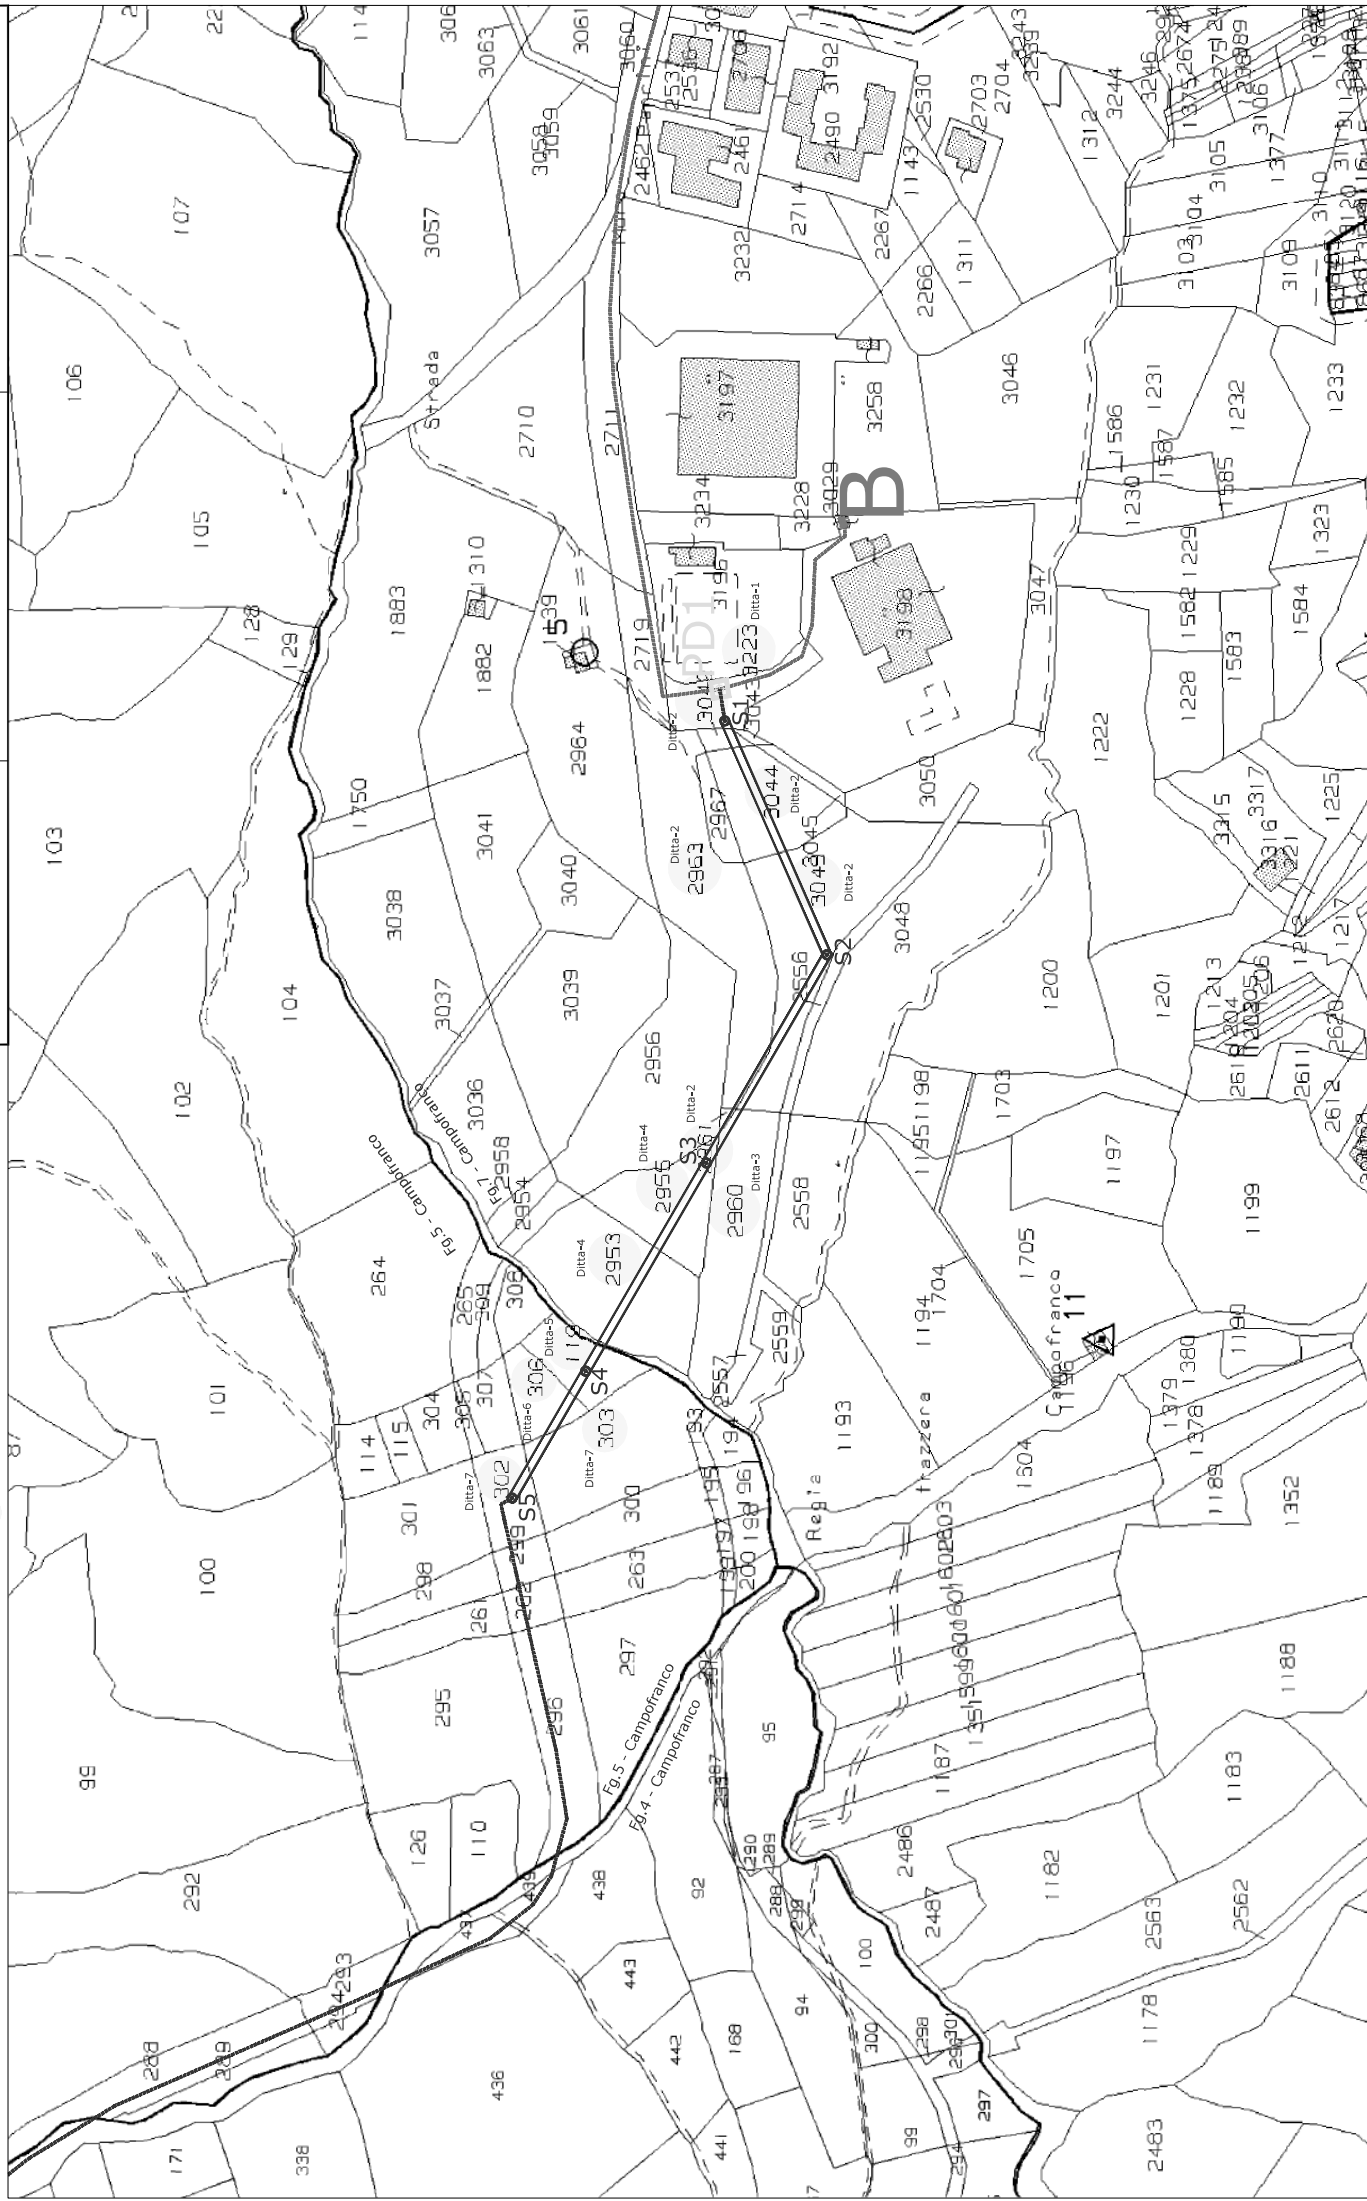

LEGENDA:

□ Nuova CP (Cabina Primaria)

▬ Tratti da realizzare su Strada Statale

▬ Metanodotto

○ n.1 linea
▬ n.2 linee

▬ Linee MT interrate da realizzare

▬ Linee MT aeree (Sostegni + Cavo)
da realizzare

○ Particelle interessate dall'elettrodotto aereo MT

e-distribuzione

Infrastrutture e Reti Italia
Area Regionale Sicilia
Programmazione e Gestione
PL-Autorizzazioni MT

Comune di SUTERA (CL)
Comune di CAMPOFRANCO (CL)
Comune di CASTELTERMINI (AG)
PIANO PARTICELLARE
Scala 1:2000

