



COMUNE DI CASTELLAMMARE DEL GOLFO  
Protocollo Partenza N. 45662/2023 del 23-10-2023  
Allegato 2 - Copia Del Documento Firmato Digitalmente

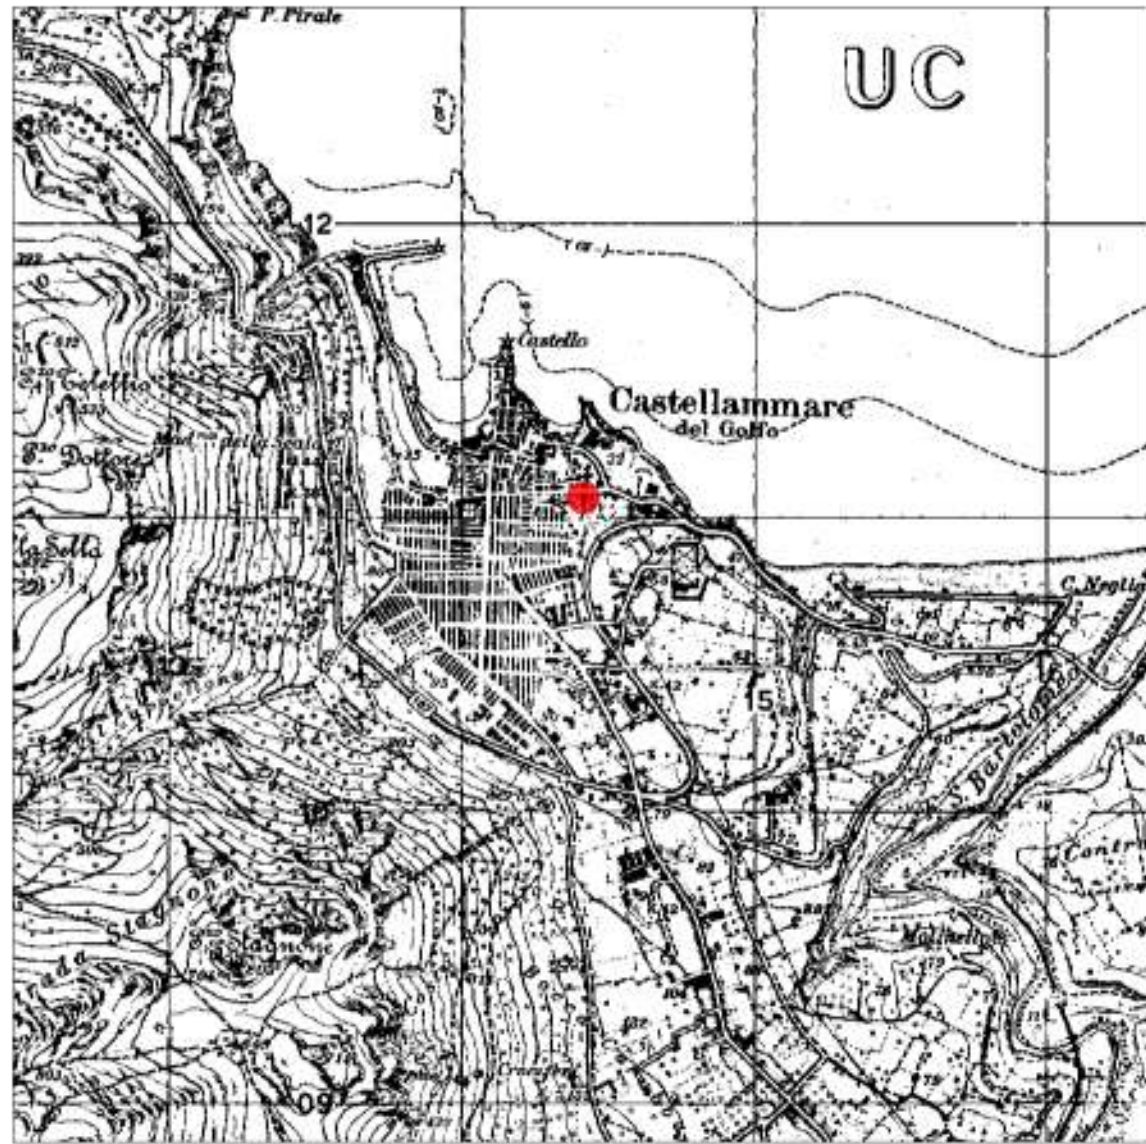


STRALCIO I.G.M. SCALA 1:25000

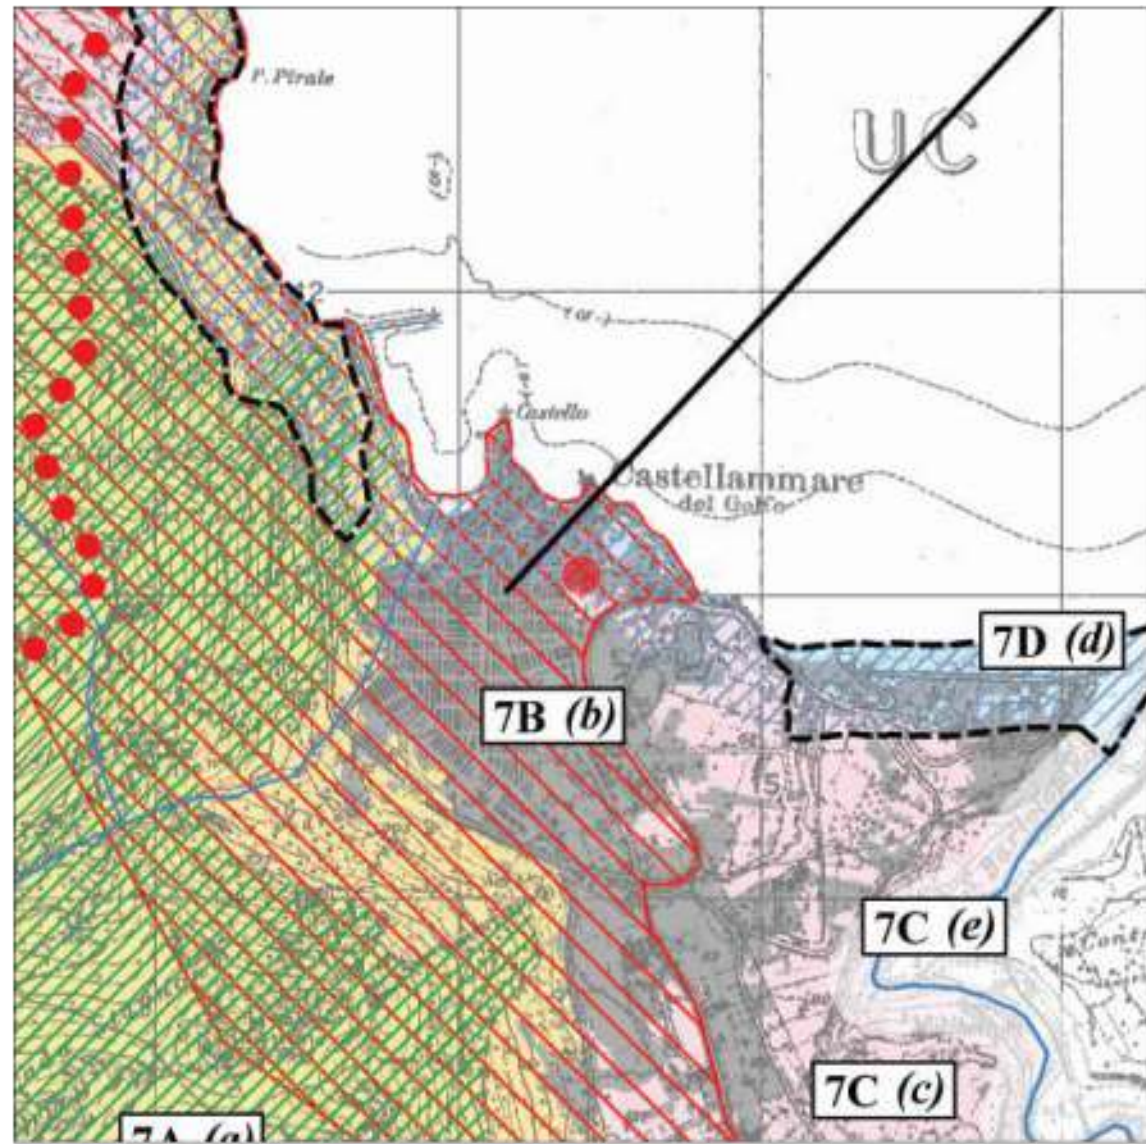

STRALCIO P.T.P. SCALA 1:25000



STRALCIO P.R.G. SCALA 1:10000

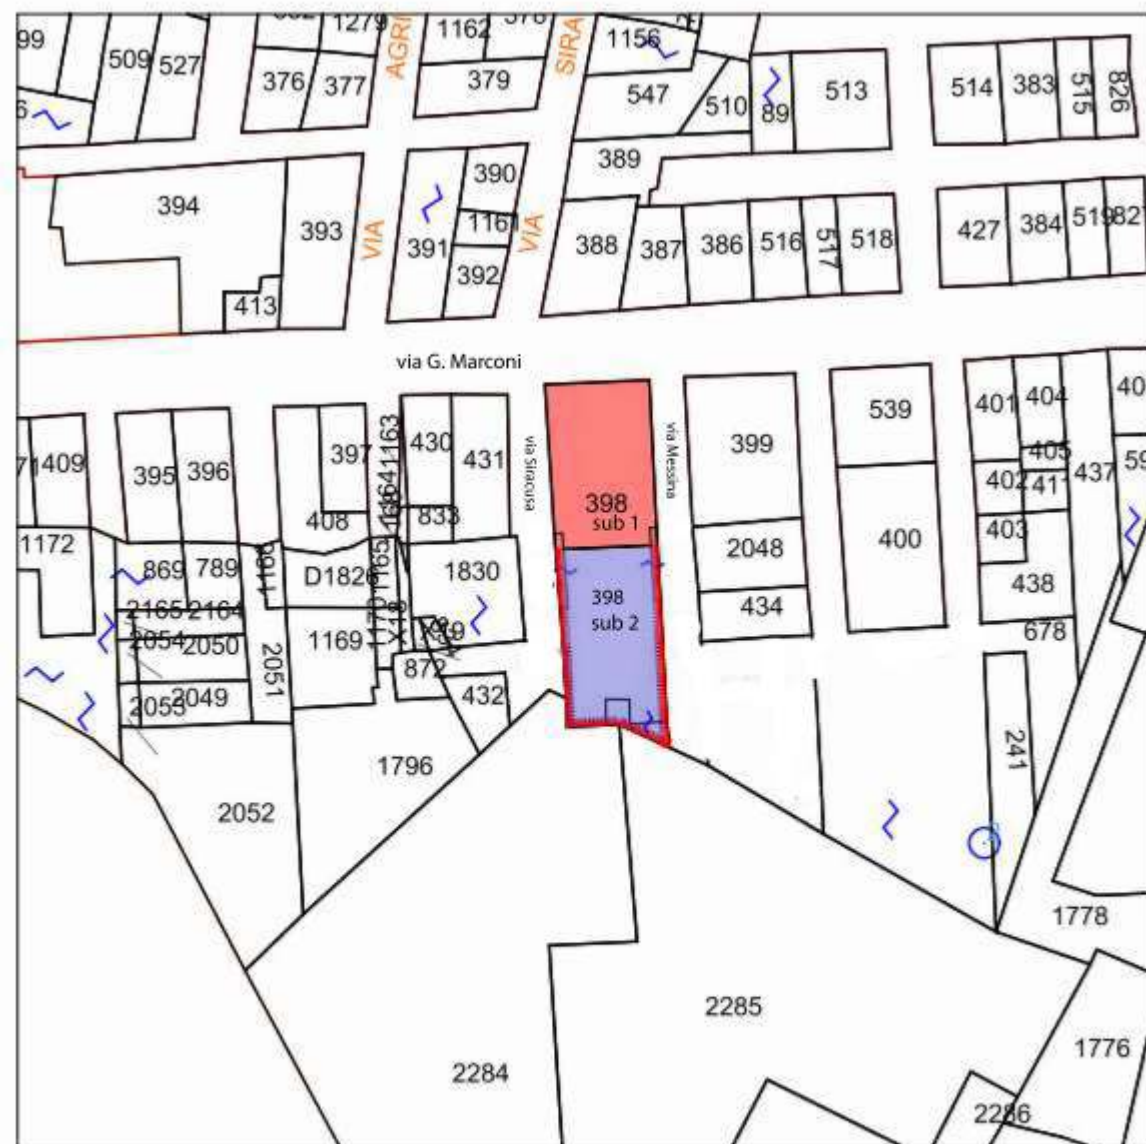

STRALCIO CATASTALE SCALA 1:1000



**UBICAZIONE**



**STUDIO 172**  
ASSOCIATI

**COMUNE DI CASTELLAMMARE DEL GOLFO**  
**LIBERO CONSORZIO COMUNALE DI TRAPANI**

**PROGETTO DI VARIANTE URBANISTICA**

Ubicazione: FOGLIO 50 P.LLA 398 sub 1 - 2  
Catasto: VIA G. MARCONI N° 139  
Ditta: GIUSEPPE BLUNDA s.a.s.  
FEDERICA ANSELMO s.a.s.

**ARCHITETTO**  
**GIUSEPPE FERRERA PRESTI**

**CARTOGRAFIA**

via Cesare Battisti 23  
91014 CASTELLAMMARE DEL GOLFO (TP)  
e-mail studio172@libero.it