STUDIO TOMAINO dott. ing. GIUSEPPE TOMAINO
OVERALL DESIGN RESPONSABILITY
VIA DE CARO 104 – 95126 CATANIA (ITALY)
TEL. +39 095 7127043 CELL. +39 335 8058023
E-mail: giuseppe.tomaino@ia.it

PROGETTISTA
Ing. GIUSEPPE TOMAINO
Catania

Finisterre
MedicAirGroup

PROGETTO	SEDE OPERATIVA ED ORGANIZZATIVA FINISTERRE Srl – CATANIA
INDIRIZZO DELL'OPERA	VIA COSIMO MOLLICA ALAGONA – ZONA INDUSTRIALE COMUNE DI CATANIA (CT) NCT Fg 49 Part 1771
OGGETTO DELLA TAVOLA	PIANTA PIANO TERRA
COMMITTENTE	FINISTERRE Srl Via Varese 25/D 21047 Saronno (Va) Codice Fiscale / Partita IVA 02781090121

DATA	SCALA	FOGLIO	TAV. N.
10 LUGLIO 2023	VARIE		UNICA
ARCHIVIO	CAD FILE Finisterre CT		

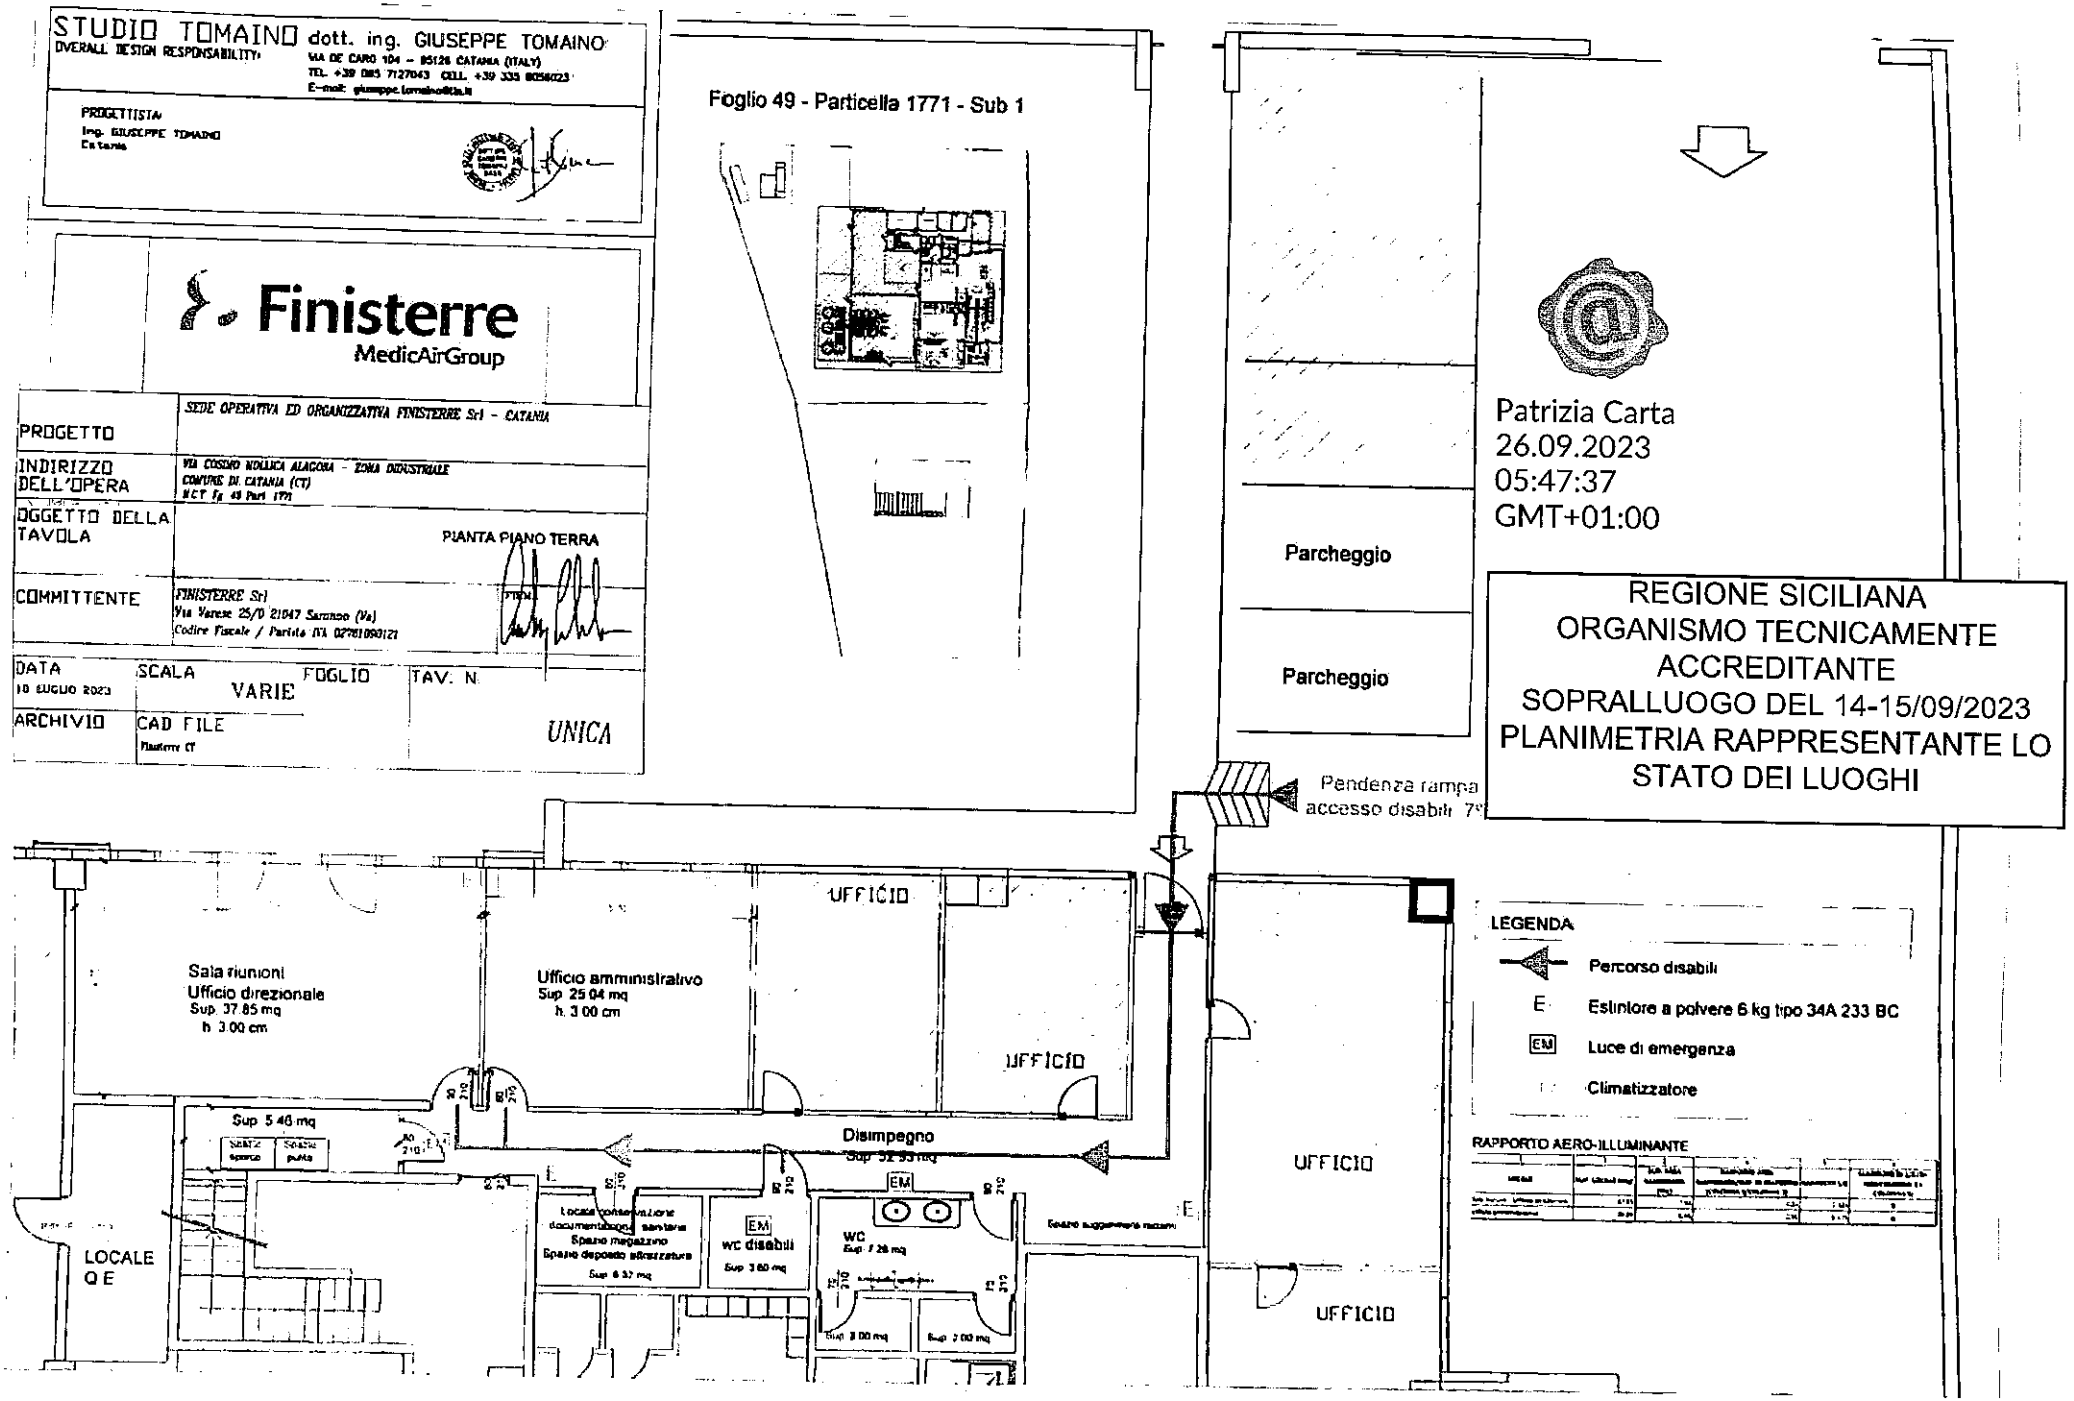

Patrizia Carta
26.09.2023
05:47:37
GMT+01:00

REGIONE SICILIANA
ORGANISMO TECNICAMENTE ACCREDITANTE
SOPRALLUOGO DEL 14-15/09/2023
PLANIMETRIA RAPPRESENTANTE LO STATO DEI LUOGHI