

Spett.le
Regione Siciliana
Assessorato dell'Energia e dei Servizi di Pubblica Utilità
Dipartimento dell'Energia
Servizio 3 - Autorizzazioni e Concessioni
V.le Campania, 36
90144 Palermo
PEC: dipartimento.energia@certmail.regione.sicilia.it

DIS/SIC/PGE/PLA/API

e-distribuzione@pec.e-distribuzione.it

Oggetto: **AUT_2740516_RS_ENERGIA - PUBBLICAZIONE IN ALBO PRETORIO MODIFICA
AVVISO "RENDE NOTO"**

Costruzione ed esercizio, ai sensi della **Legge Regionale n.11 del 12/05/2022**, di un elettrodotto MT interrato e aereo a 20 Kv, in uscita dalla futura Cabina Primaria "C.P. Campofranco", al fine di collegare la cabina nodo esistente denominata "Sutera Ovest" ricadente nel territorio comunale di Sutera (CL) e la cabina secondaria esistente denominata "Sparaci" ricadente nel territorio comunale di Campofranco (CL).

In allegato trasmettiamo il testo dell'avviso in oggetto in bollo virtuale, chiedendoVi di volerne curare la pubblicazione presso il Vostro Albo Pretorio. Ad avvenuta pubblicazione, vogliate inoltrarci copia dello stesso avviso munito della relata di pubblicazione con evidenza se, nei trenta giorni successivi, siano state presentate o meno opposizioni e/o osservazioni.

Cordiali Saluti

VINCENZO DOMENICO GENCO
Il Responsabile

Il presente documento è sottoscritto con firma digitale ai sensi dell'art. 21 del d.lgs. 82/2005 e s.m.i.. La riproduzione dello stesso su supporto analogico è effettuata da Enel Italia S.p.A. e costituisce una copia integra e fedele dell'originale informatico, disponibile a richiesta presso l'Unità emittente.

Id. 73227807

1/1

Azienda certificata ISO 9001 - ISO 14001 - ISO 37001 - ISO 45001 - ISO 50001

Questo messaggio è destinato esclusivamente al seguente uso: **CONFIDENZIALE**

Imposta di bollo di 16,00
assolta in maniera virtuale
Aut. AdE n. 133874/99

	e-distribuzione S.p.A.	
	con sede legale in Roma - Via Ombrone, 2	
	Codice Fiscale 05779711000 e Partita 15844561009	
	ai sensi e per gli effetti della Legge Regionale n° 11 del	
	12/05/2022	
	INTEGRAZIONE RENDE NOTO	
	Con riferimento all'avviso pubblico effettuato presso i comuni	
	di: CAMPOFRANCO prot. E-DIS-24/10/2023-1163892 con relativa	
	relata di notifica prot.0001806 del 13/02/2024; CASTELTERMINI	
	prot. E-DIS-24/10/2023-1163898 con relativa relata di notifica	
	prot. 2963 del 14/02/2024; SUTERA prot.E-DIS-24/10/2023-	
	1163899 con relativa relata di notifica prot.0001212 del	
	16/02/2024, rende noto la costruzione ed esercizio di un	
	elettrodotto MT interrato ed aereo a 20 kV, in uscita dalla	
	futura Cabina Primaria "C.P. Campofranco", al fine di collegare	
	la cabina nodo esistente denominata "Sutera Ovest" ricadente	
	nel territorio Comunale di Sutera (CL) e la cabina secondaria	
	esistente denominata "Sparaci" ricadente nel territorio	
	Comunale di Campofranco (CL).	
	Si prevede la realizzazione di due tratti di linea MT aerea, la cui	
	somma è pari a circa 886,00 m e di tre tratti di linea MT	
	interrata la cui somma è pari a circa 4.739,00 m.	
	L'elettrodotto aereo/interrato MT interesserà, anche, i seguenti	
	identificativi catastali:	

	Particelle da integrare	
	COMUNE DI CAMPOFRANCO	
	112-113-202-271-446- del foglio di mappa n°4	
	COMUNE DI CASTELTERMINI	
	126-127-130-119-138-60-141-140-143-142-76 del foglio di mappa	
	n°66	
	Particelle da togliere	
	COMUNE DI CAMPOFRANCO	
	187-149-274-272-57 del foglio di mappa n°4	
	1-19 del foglio di mappa n°11	
	COMUNE DI CASTELTERMINI	
	83-72-52 del foglio di mappa N°66	
	così come si evince dal piano particellare allegato.	
	Si comunica altresì che è pertanto dato avvio all'iter	
	autorizzativo n 2740516 e, con note prot. E-DIS-05/10/2023-	
	1089307; E-DIS-06/10/2023-1092491, la scrivente e-	
	distribuzione S.p.A. ha formulato, rispettivamente,	
	all'Assessorato Reg.le dell'Energia e dei Servizi di P.U. -	
	Dipartimento Energia - Serv. 3 "Autorizzazioni e Concessioni" ed	
	al Genio Civile di Caltanissetta e al Genio Civile di Agrigento,	

	istanza di autorizzazione alla costruzione ed all'esercizio	
	dell'elettrodotto di cui al presente avviso. L'originale della	
	domanda ed i relativi elaborati progettuali sono depositati	
	presso gli Uffici del Genio Civile di Caltanissetta e del Genio	
	Civile di Agrigento, a disposizione di chiunque ne abbia	
	interesse, dimostrandone titolarità.	
	I lavori sopra descritti hanno carattere di urgenza, indifferibilità e	
	pubblica utilità, ai sensi degli artt. 111 e seguenti del R.D.	
	1775/1933 e dell'art. 11 del D.P.R. 08/06/2001 n. 327, come	
	modificato dal D.lgs. 27/12/2002 n. 302 e degli artt. 52/bis e	
	seguenti del D.lgs. 27/12/2004 n. 330.	
	Le eventuali opposizioni od osservazioni alla realizzazione	
	dell'elettrodotto dovranno essere presentate dagli interessati	
	presso gli Uffici dei Geni Civili sopra menzionati entro 30 giorni	
	dalla data di pubblicazione del presente avviso. Infine, si rende	
	noto che, a termini dell'art. 9 del D.P.R. n. 342 del 18/03/1965, il	
	decreto relativo alla autorizzazione di che trattasi avrà efficacia di	
	dichiarazione di pubblica utilità, nonché di indifferibilità e di	
	inamovibilità ed urgenza delle opere da realizzare.	
	Per e-distribuzione S.p.A. – Grids Italia – Area Regionale Sicilia	
	– Programmazione e Gestione - API	
	Vincenzo Domenico Genco	
	<i>Vincenzo Domenico Genco</i>	
	Firmato da Vincenzo Domenico Genco Data: il 15/04/2024 alle 16:16:47 CEST	

Oggetto: Progetto PON 2.0 per la costruzione ed esercizio di un ELETTRODOTTO MT interrato e aereo a 20 Kv, in uscita dalla futura Cabina Primaria "C.P. Campofranco", al fine di collegare la cabina nodo esistente denominata "Sutera Ovest" ricadente nel territorio comunale di Sutera (CL) e la cabina secondaria esistente denominata "Sparaci" ricadente nel territorio comunale di Campofranco (CL).

Miglioramento del servizio elettrico - Nuove Uscite dalla futura Cabina Primaria "CP Campofranco".

Richiesta di Autorizzazione Unica ai sensi della L.R. n.11 del 12/05/2022.

PROGETTO DEFINITIVO MODIFICATO

PIANO PARTICELLARE (Linea Aerea)

IDENTIFICAZIONE ELABORATO

Progetto	Iter Ardesia	Proposta Atlante	N.Elaboro	N.Foglio	T.Fogli	Scala	Data
PON 2.0	2740516	D81D230194 D81D230314	03	1	3	Vedi Allegati	dicembre/2023

REVISIONE

Revisione	data	Descrizione
01	dicembre / 2023	La modifica consiste nel tratto di elettrodotto aereo dal sostegno S.6 al sostegno S.12, dovuta dal rilascio del N.O. da parte dell'AUTORITÀ DI BACINO DEL DISTRETTO IDROGRAFICO DELLA SICILIA - Servizio 5.

RICHIEDENTE E GESTORE RETE ELETTRICA

e-distribuzione

Il Responsabile
Benedetto LA MONICA

Benedetto La Monica

Firmato da Benedetto
La Monica
Data: il 20/02/2024
alle 09:09:56 CET

Il Tecnico Redattore
(Geom.Francesco CANNELLA)



LEGENDA:

 Nuova CP (Cabina Primaria)

 Tratti da realizzare su Strada Statale

 Metanodotto

 n.1 linea

 n.2 linee


 Linee MT aeree (Sostegni + Cavo) da realizzare

 Particelle interessate dall'elettrodotto aereo MT



Infrastrutture e Reti Italia
Area Regionale Sicilia
Programmazione e Gestione
PL-Autorizzazioni MT

Comune di SUTERA (CL)
Comune di CAMPOFRANCO (CL)
Comune di CASTELTERMINI (AG)
PIANO PARTICELLARE
Scala 1:2000

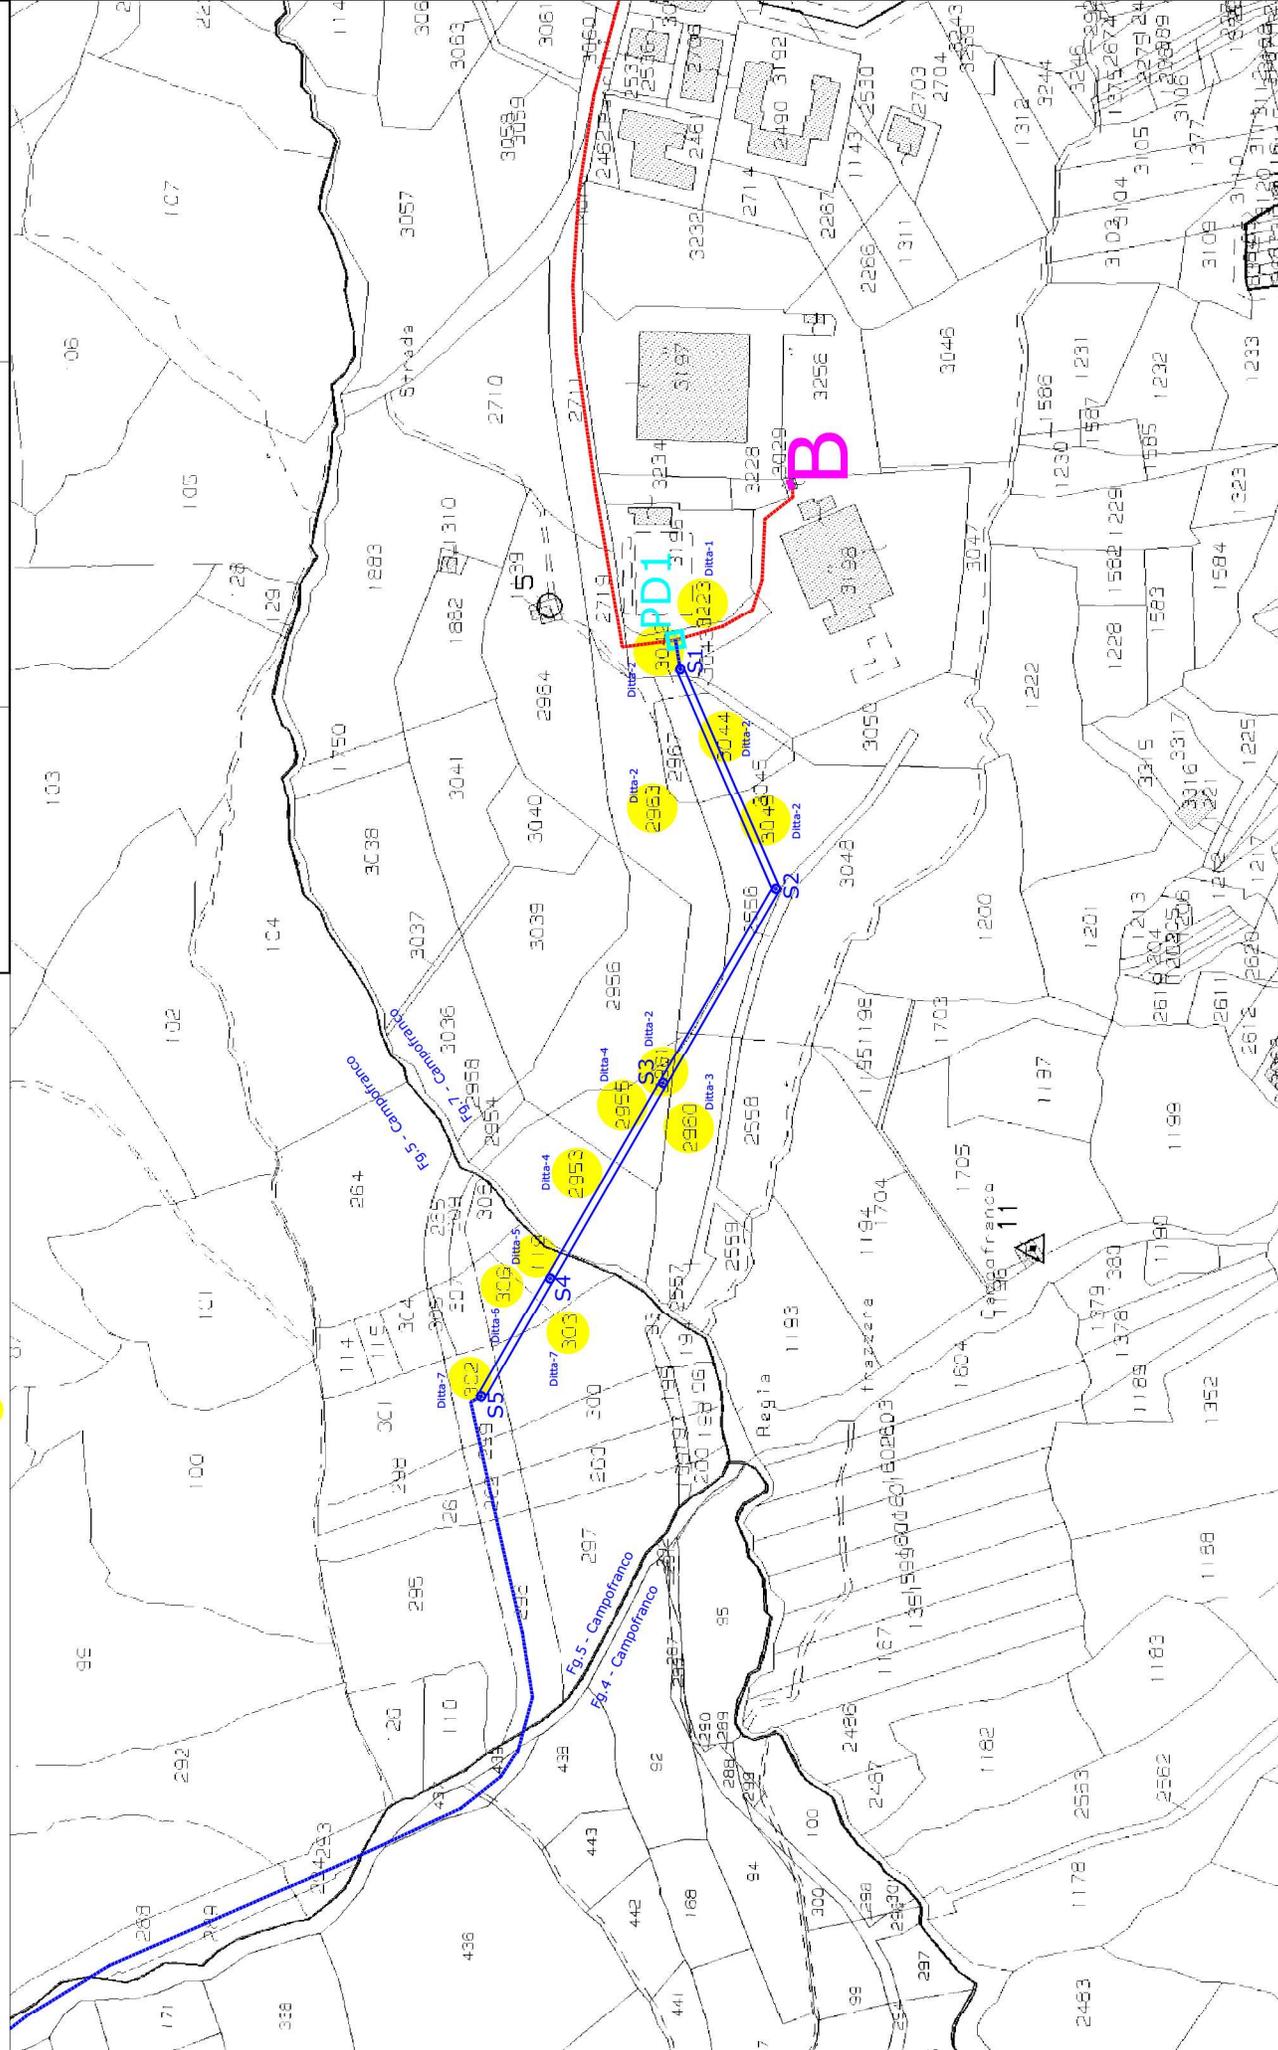

LEGENDA:

 Nuova CP (Cabina Primaria)

 Tratti da realizzare su Strada Statale

 Metanodotto

 n.1 linea

Linee MT interrate da realizzare

 n.2 linea

Linee MT aeree (Sostegni + Cavo) da realizzare

 Particelle interessate dall'elettrodotto aereo MT



Infrastrutture e Reti Italia
Area Regionale Sicilia
Programmazione e Gestione
PL-Autorizzazioni MT

Comune di SUTERA (CL)
 Comune di CAMPOFRANCO (CL)
 Comune di CASTELTERMINI (AG)
PIANO PARTICELLARE
 Scala 1:2000

