SEZIONE 6

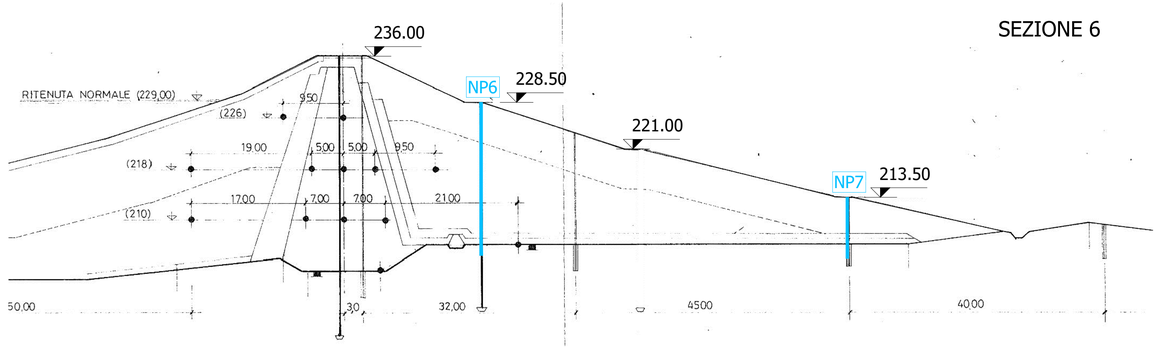

SEZIONE 7

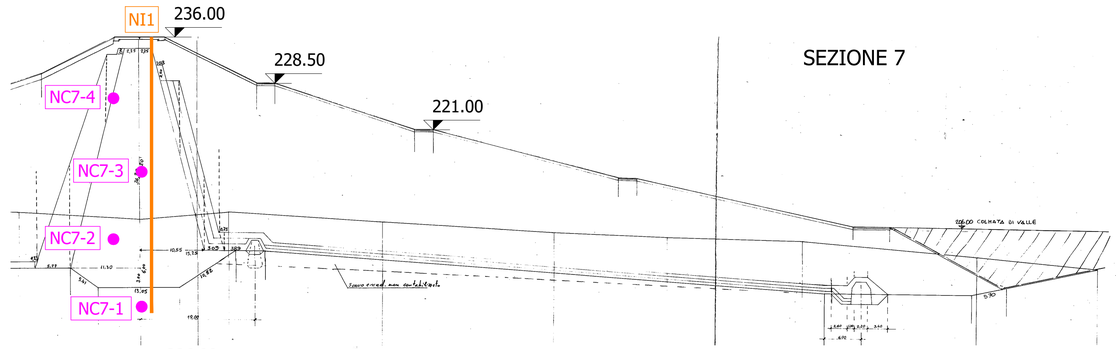

SEZIONE B

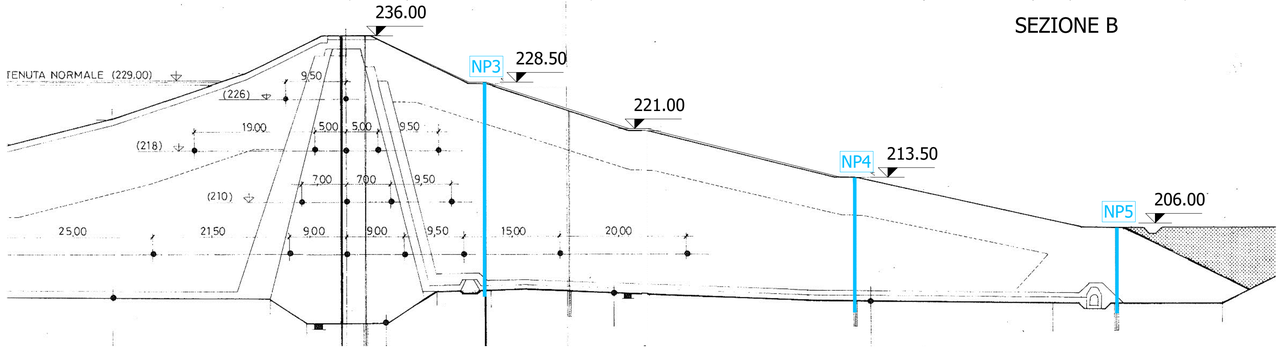

SEZIONE 10

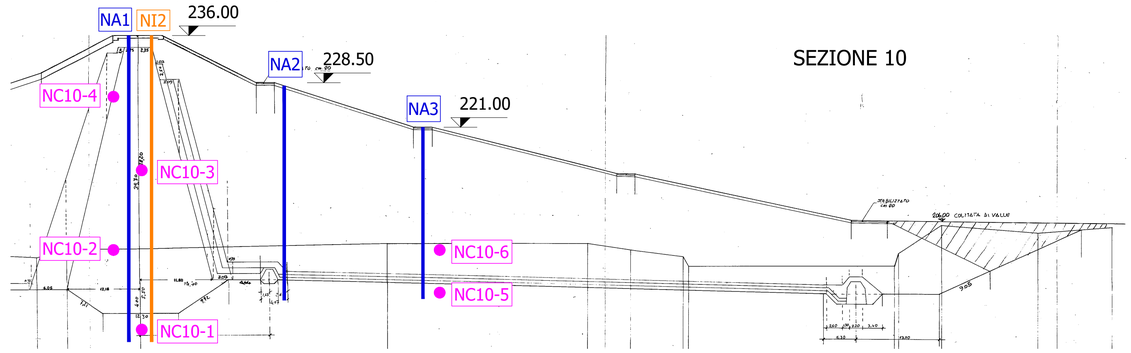

SEZIONE 13

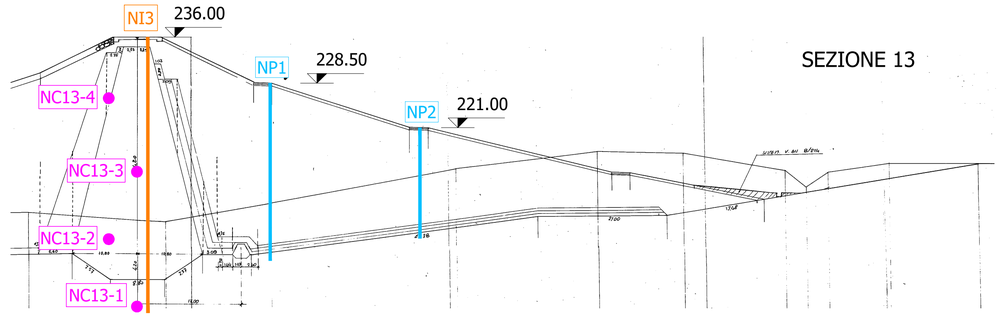

REGIONE SICILIA
Assessorato regionale dell'energia
e dei servizi di pubblica utilità
Dipartimento regionale dell'acqua e dei rifiuti

C — PROGETTAZIONE STRUMENTAZIONE DI MONITORAGGIO E DI CONTROLLO SBARRAMENTO E SPONDE

RESPONSABILE DEL PROCEDIMENTO : Dott. Ing. Antonino Margagliotta

ASSOCIAZIONE TEMPORANEA DI IMPRESE TRA:
Mandataria: TECHNITAL
Mandanti: SERING INGEGNERIA, AGS Advanced Geotechnical Solutions, orion PROGETTI, METROTEST, GEO R.A.S. s.r.l.

REDAZIONE DELL'ELABORATO
Dott. Ing. Gabriele Speciale
SOCIETA' SERING INGEGNERIA
RESPONSABILE: Ing. Gabriele Speciale

DIREZIONE DI PROGETTO PER L'ATI : TECHNITAL S.p.A. — Dott. Ing. Simone Venturini

TITOLO ELABORATO:
PROGETTO ESECUTIVO
SEZIONI STRUMENTATE - STRUMENTI DI NUOVA INSTALLAZIONE

ELABORATO N° : II122F-C-PE-RT-214-00

	ELABORATO	CONTROLLATO	APPROVATO
SIGLA	V. Turano	V. Canzoneri	G. Speciale

REVISIONE	N.		DESCRIZIONE	RED.	VER.	APP.
	1	00	Emissione AGOSTO 2022	V.T.	V.C.	G.S.
	2					
	3					

NOME FILE : II122F-C-PE-RT-214-00.dwg
DATA : Agosto 2022
SCALA : 1:500

A TERMINE DI LEGGE CI RISERVIAMO LA PROPRIETA' DI QUESTO ELABORATO CON DIVIETO DI RIPRODURLO RENDENDOLO NOTO A TERZI ANCHE PARZIALMENTE SENZA NOSTRA AUTORIZZAZIONE