## PIANTA E SEZIONI TRASVERSALI
SCALA 1:200

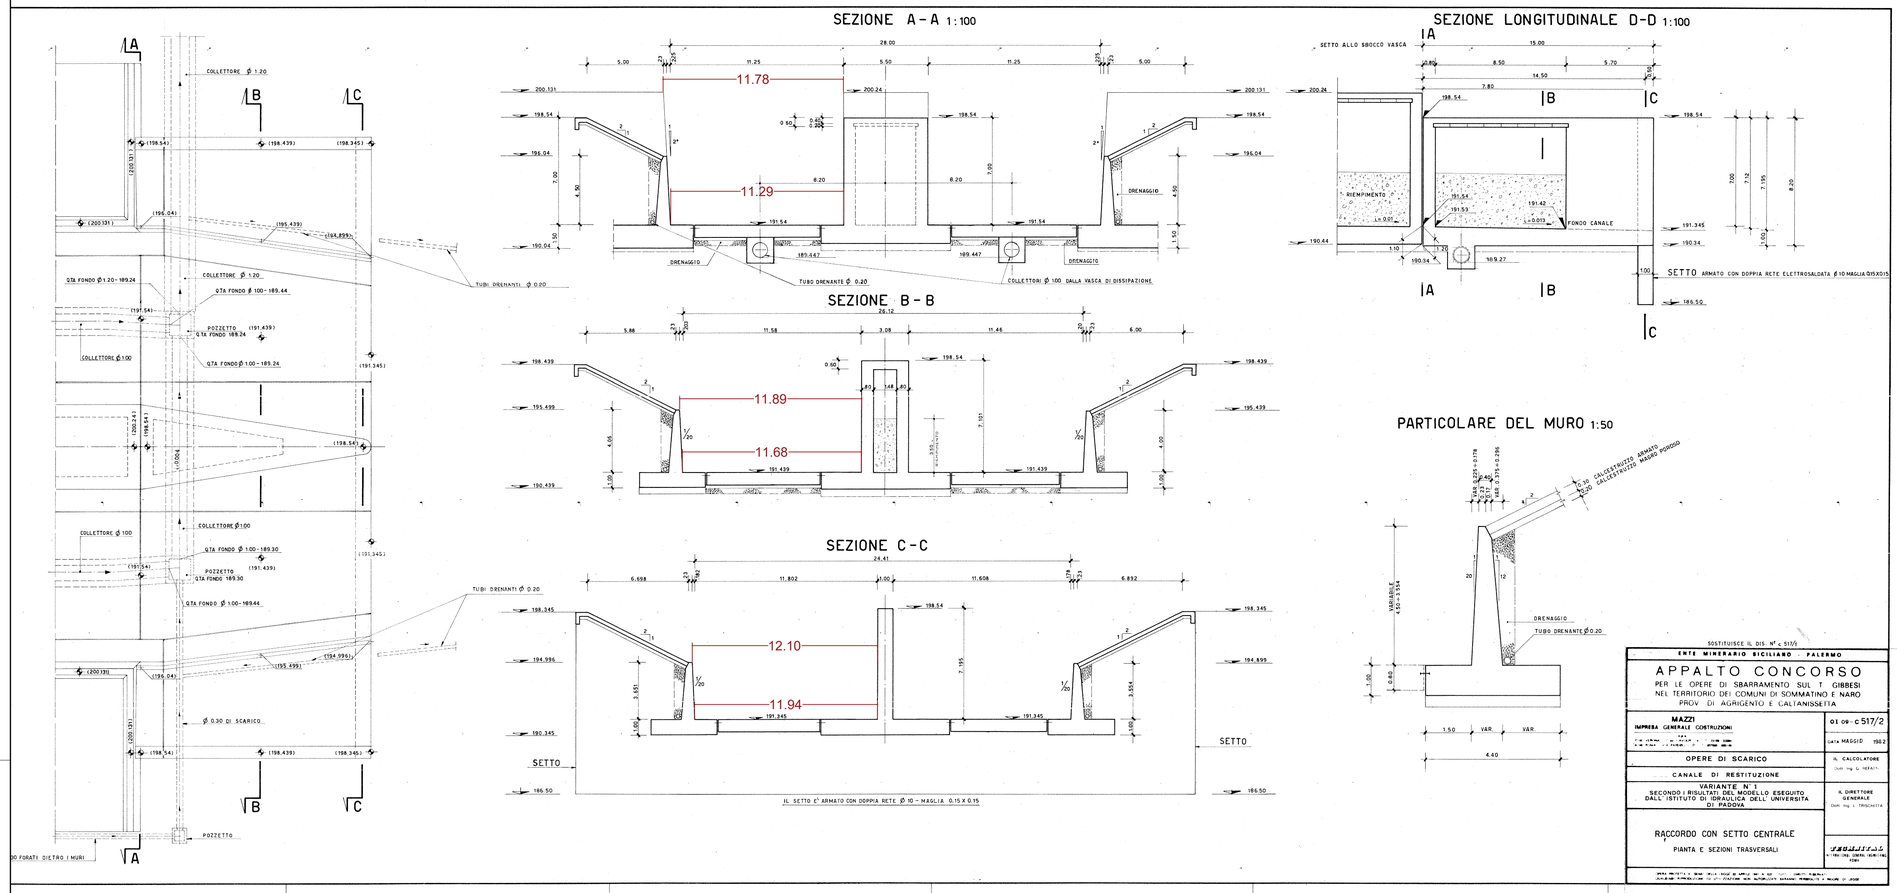


SOSTITUISCE IL DIS. N° c 517/1

ENTE MINERARIO SICILIANO – PALERMO

APPALTO CONCORSO
PER LE OPERE DI SBARRAMENTO SUL T. GIBBESI
NEL TERRITORIO DEI COMUNI DI SOMMATINO E NARO
PROV. DI AGRIGENTO E CALTANISSETTA

MAZZI
IMPRESA GENERALE COSTRUZIONI

01 09 - c 517/2
DATA MAGGIO 1982

OPERE DI SCARICO

CANALE DI RESTITUZIONE

VARIANTE N° 1
SECONDO I RISULTATI DEL MODELLO ESEGUITO DALL'ISTITUTO DI IDRAULICA DELL'UNIVERSITA DI PADOVA

IL CALCOLATORE
Dott. Ing. U. REFATTI

IL DIRETTORE GENERALE
Dott. Ing. L. TRISCHITTA

RACCORDO CON SETTO CENTRALE
PIANTA E SEZIONI TRASVERSALI

TECHNITAL S.p.A.
V. Nino Bixio 33/B - 35121 Padova
Tel. 049/8760766 - Fax 049/8760768
P.IVA 00596110281

## BRIGLIA ALLA SEZIONE N.8
SCALA 1:200

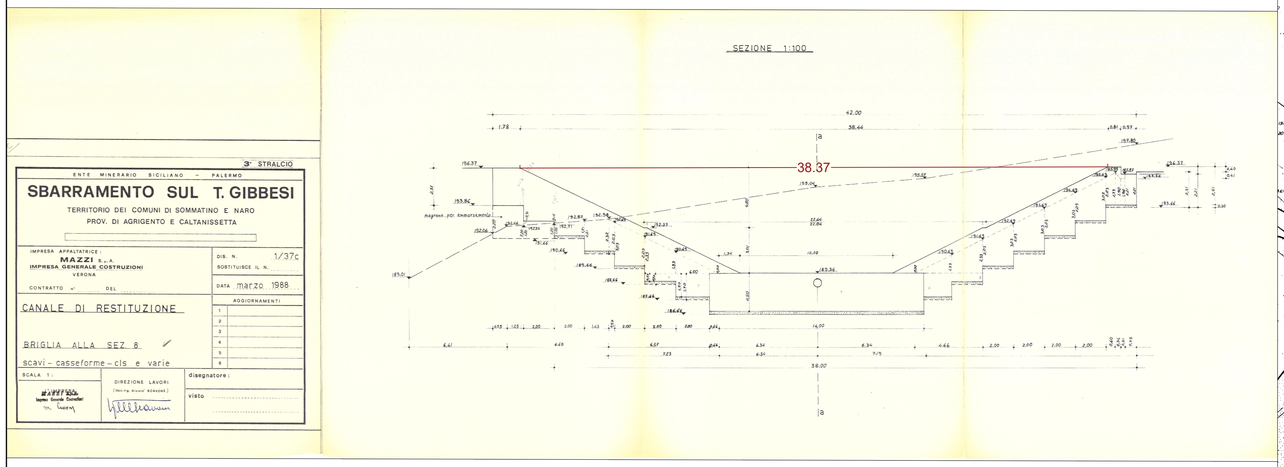


3° STRALCIO

ENTE MINERARIO SICILIANO – PALERMO

SBARRAMENTO SUL T. GIBBESI

TERRITORIO DEI COMUNI DI SOMMATINO E NARO
PROV. DI AGRIGENTO E CALTANISSETTA

IMPRESA APPALTATRICE: MAZZI S.p.A. (IMPRESA GENERALE COSTRUZIONI) VERONA

CONTRATTO N° DEL

DIS. N. 1/37c
SOSTITUISCE IL N.
DATA marzo 1988

AGGIORNAMENTI:
1
2
3
4
5
6

CANALE DI RESTITUZIONE

BRIGLIA ALLA SEZ. 8

scavi – casseforme – cls e varie

SCALA 1:

DIREZIONE LAVORI (Perito Nicolò Bilardo)

disegnatore:

visto

## PLANIMETRIA SEZIONI
SCALA n.s.

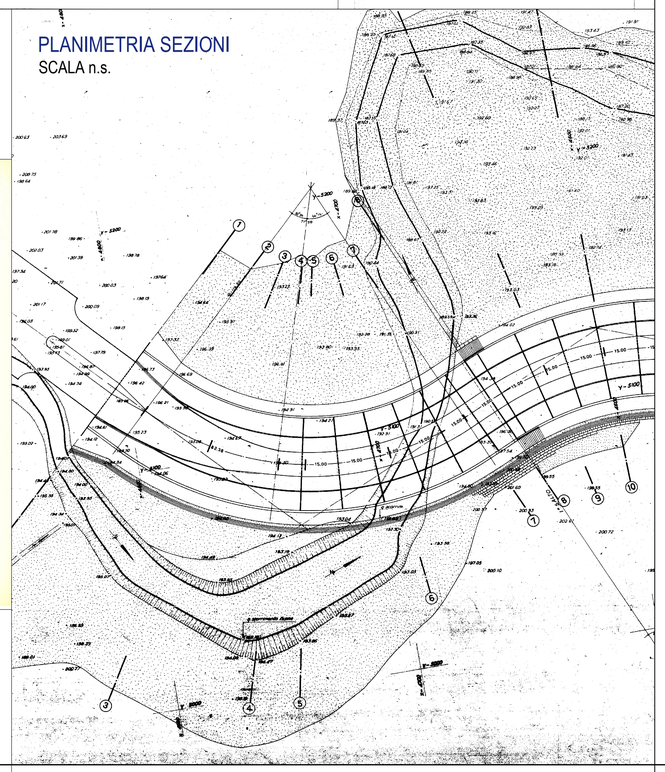

REGIONE SICILIA
Assessorato regionale dell'energia
e dei servizi di pubblica utilità
Dipartimento regionale dell'acqua e dei rifiuti

# E ACCERTAMENTO DELL'EFFETTIVA CONSISTENZA DEI MANUFATTI (TOPOGRAFIA)

RESPONSABILE DEL PROCEDIMENTO : Dott. Ing. Antonio Margagliotta

ASSOCIAZIONE TEMPORANEA DI IMPRESE TRA:
Mandataria: TECHNITAL
Mandanti: SERING Ingegneria; AGS Advanced Geotechnical Solutions; orion PROGETTI; METROTEST; GEO R.A.S. s.r.l.

REDAZIONE ELABORATO
SOCIETA': ORION PROGETTI
RESPONSABILE: Arch. Benedetto Versaci

DIREZIONE DI PROGETTO PER L'ATI : TECHNITAL S.p.A. Dott. Ing. Simone Venturini

TITOLO ELABORATO:
ACCERTAMENTO DELL'EFFETTIVA CONSISTENZA DEI MANUFATTI (TOPOGRAFIA)
RILIEVI
CANALE DI RESTITUZIONE

ELABORATO N° : II122F-E-TOP-DS-043-00

| | ELABORATO | CONTROLLATO | APPROVATO |
|---|---|---|---|
| SIGLA | P.Scaffidi-B.Versaci-V.Lotto | F.Cannavò | S. Venturini |

| REVISIONE N. | | DESCRIZIONE | RED. | VER. | APP. |
|---|---|---|---|---|---|
| 1 | 00 | Emissione Marzo 2021 | P.S.B.V.L. | F.C. | S.V. |
| 2 | | | | | |
| 3 | | | | | |

NOME FILE : II122F_E_TOP_CANALE REST_DS_43.dwg

DATA : Marzo 2021

SCALA : 1:200

A TERMINE DI LEGGE CI RISERVIAMO LA PROPRIETA' DI QUESTO ELABORATO CON DIVIETO DI RIPRODURLO RENDENDOLO NOTO A TERZI ANCHE PARZIALMENTE SENZA NOSTRA AUTORIZZAZIONE