



SEZIONE ORIZZONTALE CALICE CON PIANTA DELLA TUBAZIONE 1:50

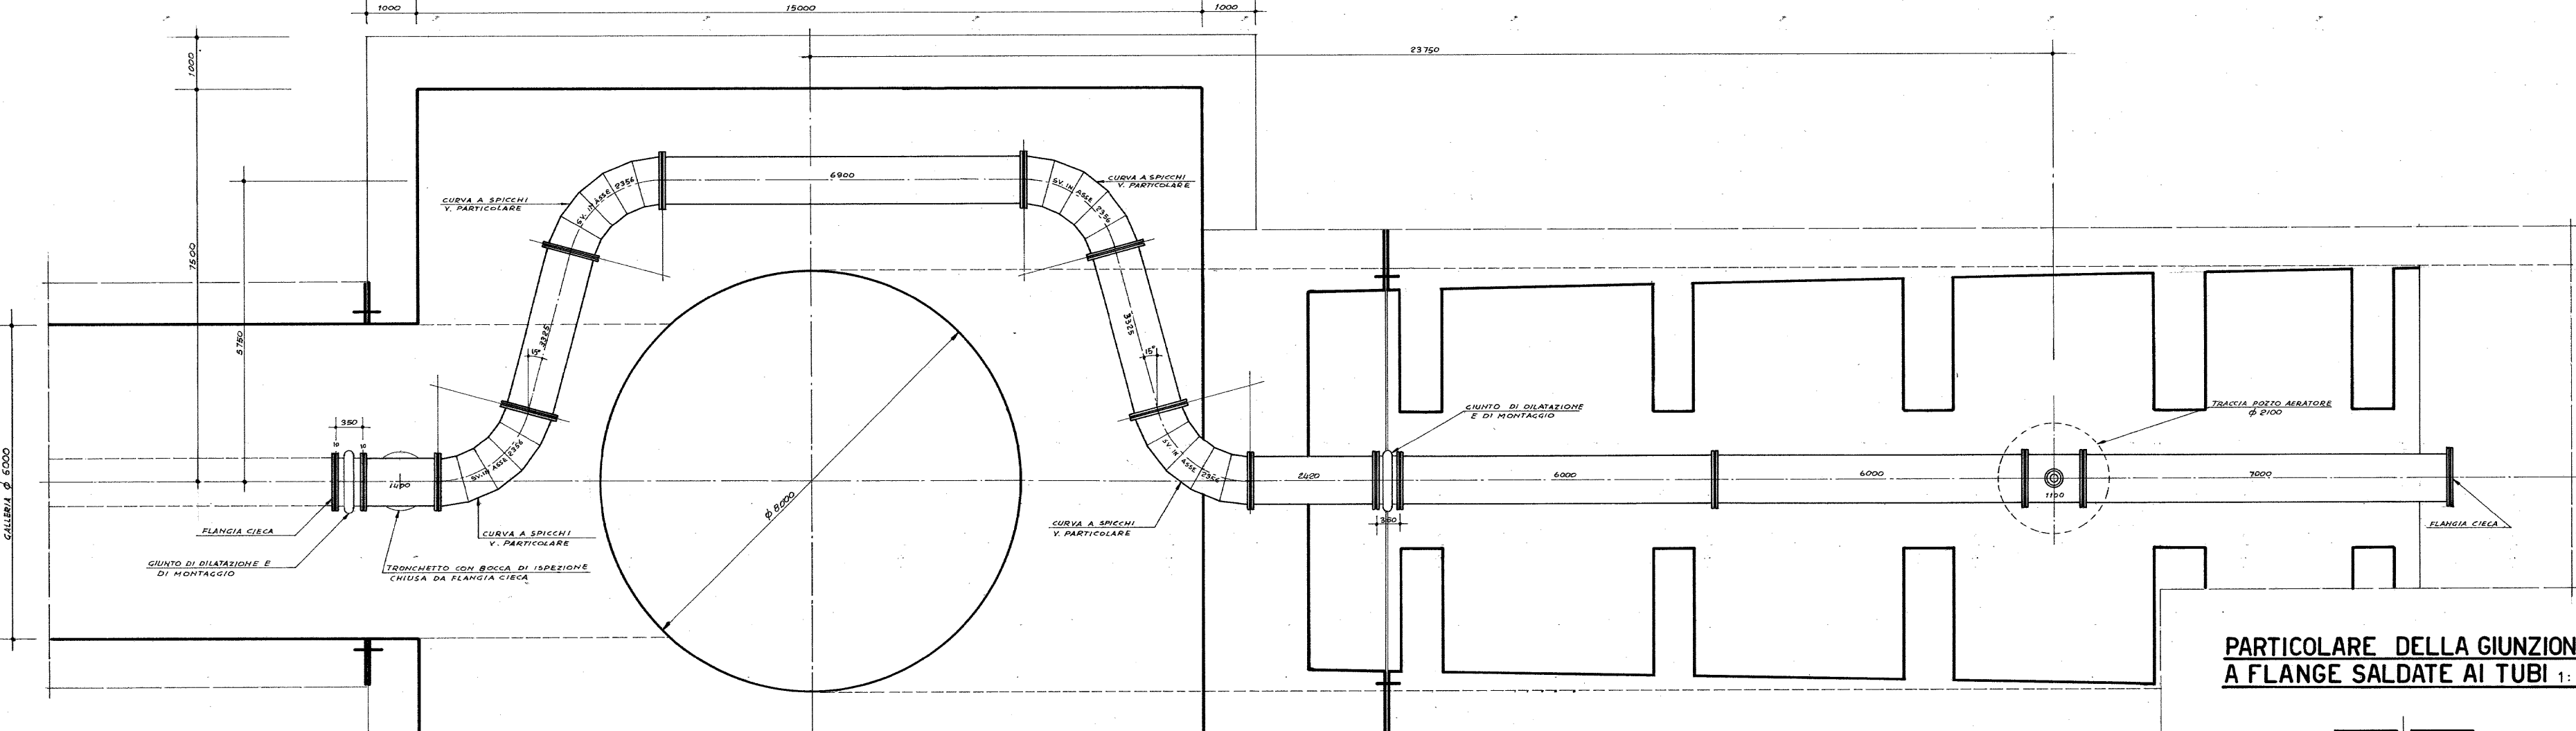


- NOTE :**
- TUBI A SALDATURA ELICOIDALE PER CONDOTTE DI ACQUA DN 900- SPESSORE 7.1mm - ACCIAIO TIPO AC 1
 - RIVESTIMENTO BITUMINOSO ESTERNO TIPO PESANTE
 - RIVESTIMENTO BITUMINOSO INTERNO A SPESSORE
 - I GIUNTI DI DILATAZIONE IN GOMMA POSSONO ESSERE SOSTITUITI DA FLANGE DI SMONTAGGIO O GIUNTI DI SMONTAGGIO


PARTICOLARE DELLA GIUNZIONE A FLANGE SALDATE AI TUBI 1:2

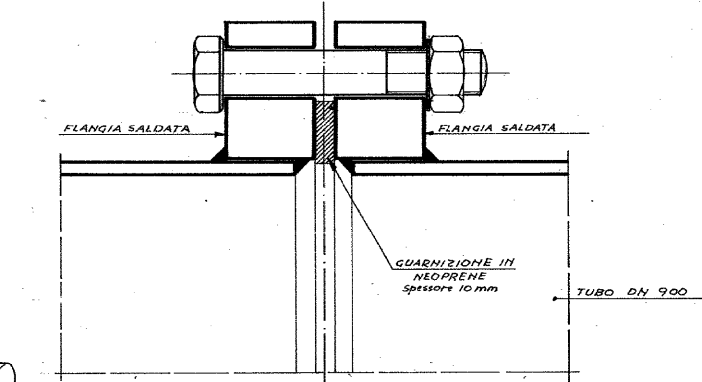


PARTICOLARE DELLA CURVA A SPICCHI 1:20

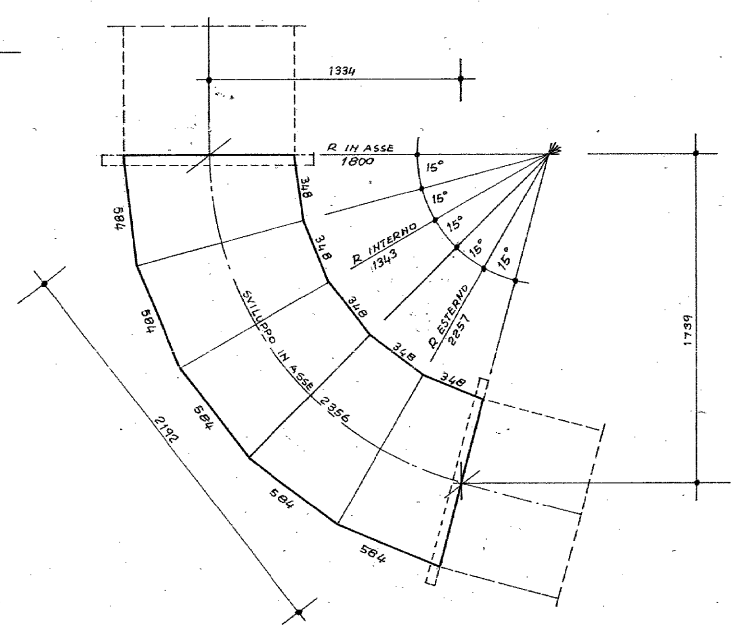

PARTICOLARE DELLA GIUNZIONE A FLANGE MOBILI 1:2

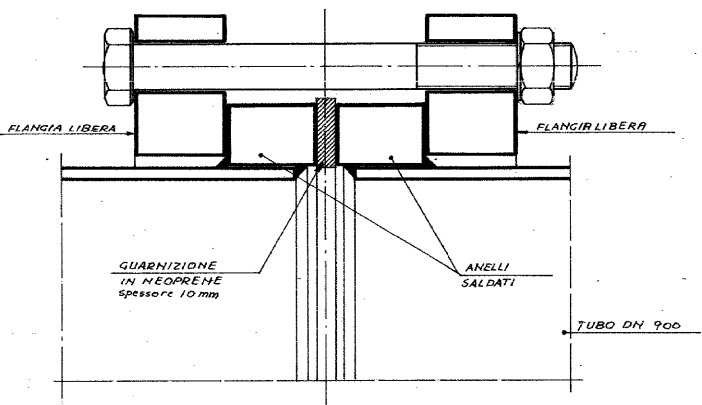

SEZIONE LONGITUDINALE CALICE E VISTA DELLA TUBAZIONE 1:50

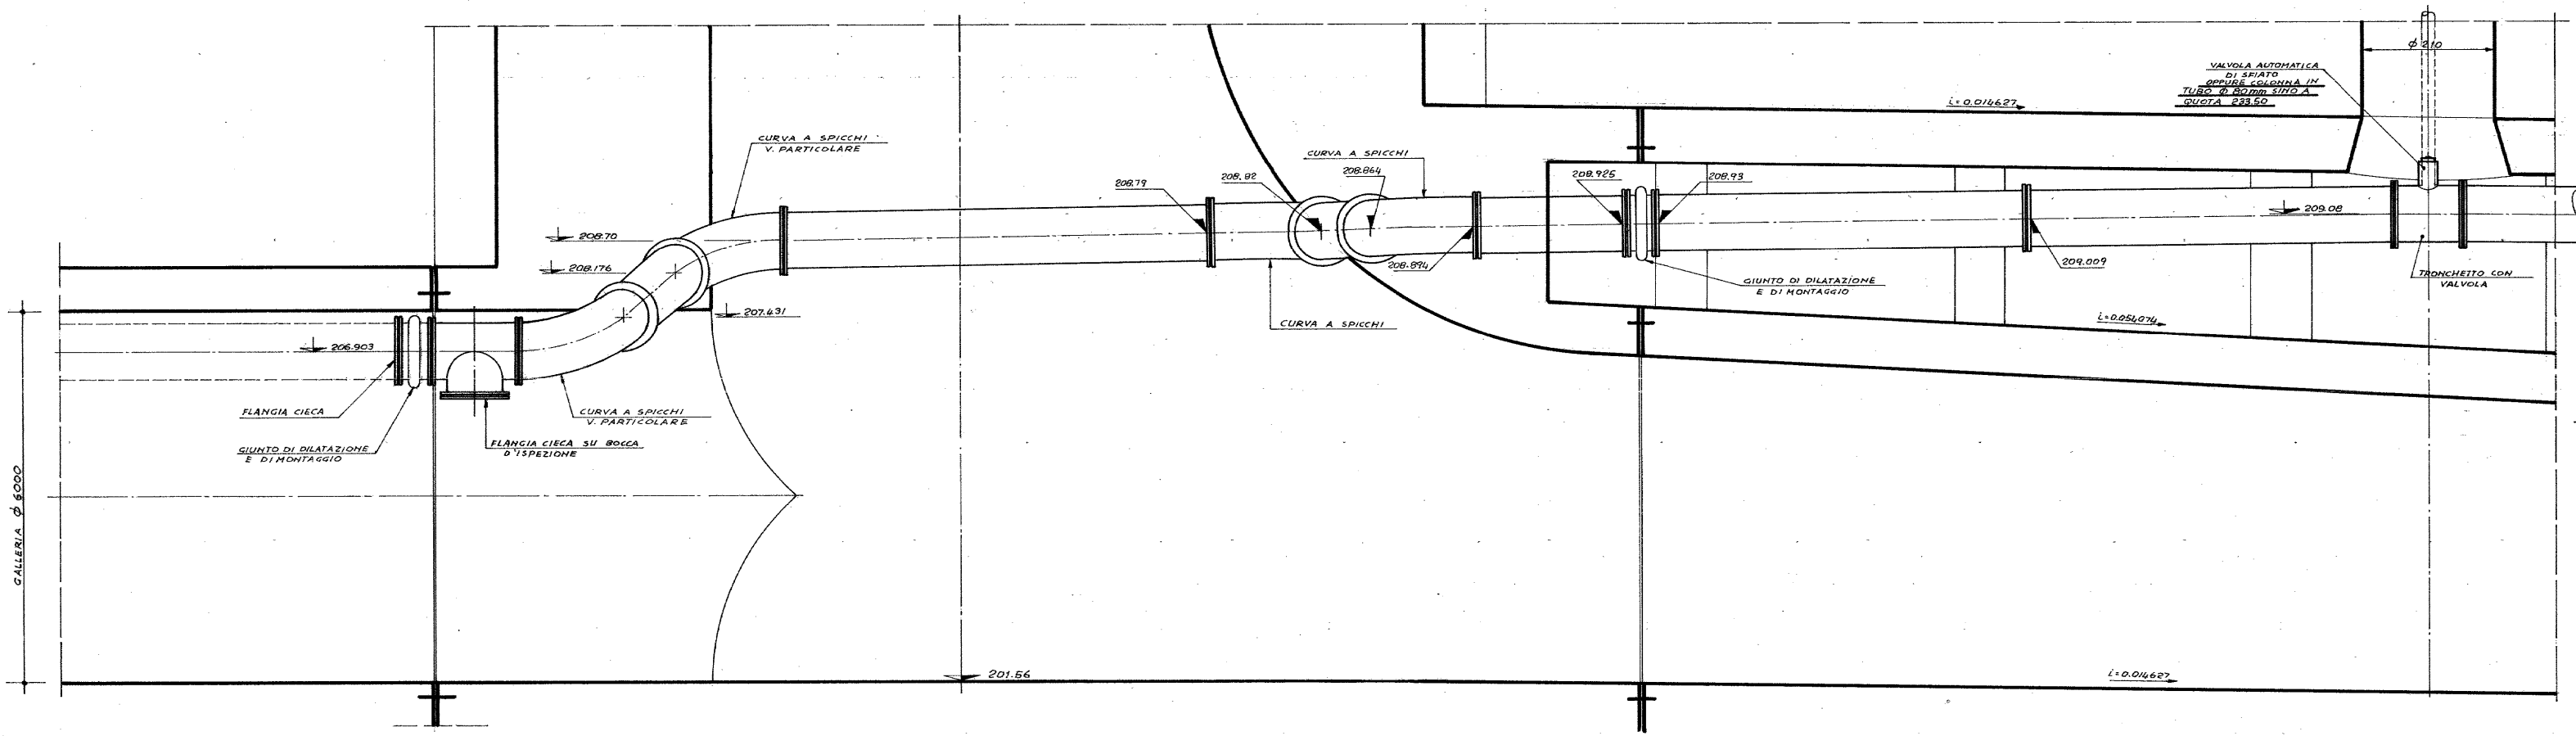

REGIONE SICILIA
Assessorato regionale dell'energia
e dei servizi di pubblica utilità
Dipartimento regionale dell'acqua e dei rifiuti

DIGA GIBBESI

RIVALUTAZIONE SISMICA, STUDIO DELLE PRESSIONI NEUTRE E MOTI DI FILTRAZIONE, PROGETTO DI FATTIBILITA' TECNICO ECONOMICA, DEFINITIVA ED ESECUTIVA, MANUTENZIONE STRAORDINARIA STRADA DI COLLEGAMENTO CASA DI GUARDIA - POZZO - PARATOIE E RIEFFICIENTAMENTO STRUMENTAZIONE DI MONITORAGGIO E CONTROLLO

E ACCERTAMENTO DELL'EFFETTIVA CONSISTENZA DEI MANUFATTI (TOPOGRAFIA)

RESPONSABILE DEL PROCEDIMENTO : Dott. Ing. Antonio Margagliotta

ASSOCIAZIONE TEMPORANEA DI IMPRESE TRA:
Mandataria Mandanti

TECNITAL **SERING INGEGNERIA** **AGS** **ORION PROGETTI** **METROTEST** **GEO R.A.S. s.r.l.**

REDAZIONE DELL'ELABORATO
SOCIETA' **ORION PROGETTI**
RESPONSABILE
Arch. Benedetto Vetraro

DIREZIONE DI PROGETTO PER L'ATI : TECHNITAL S.p.A. Dott. Ing. Simone Venturini

TITOLO ELABORATO:
ACCERTAMENTO DELL'EFFETTIVA CONSISTENZA DEI MANUFATTI (TOPOGRAFIA)
RILIEVI
PASSAGGIO TUBAZIONE ACQUEDOTTO NEL CALICE DX

ELABORATO N° :
I1122F-E-TOP-DS-047-00

REVISIONE	ELABORATO		CONTROLLATO		APPROVATO			NOME FILE :
	N.	DESCRIZIONE			RED.	VER.	APP.	
1	00	Emissione Marzo 2021			PSB	F.C.	S.V.	DATA : Marzo 2021
2								SCALA : 1:100
3								

A TERMINI DI LEGGE CI RISERVIAMO LA PROPRIETA' DI QUESTO ELABORATO CON DIVIETO DI RIPRODURLO RENDENDOLO NOTO A TERZI ANCHE PARZIALMENTE SENZA NOSTRA AUTORIZZAZIONE.