


PLANIMETRIA MURI PIAZZALE TORRE DI CONTROLLO
SCALA 1:100



SEZIONI MURI PIAZZALE TORRE DI CONTROLLO
SCALA 1:50

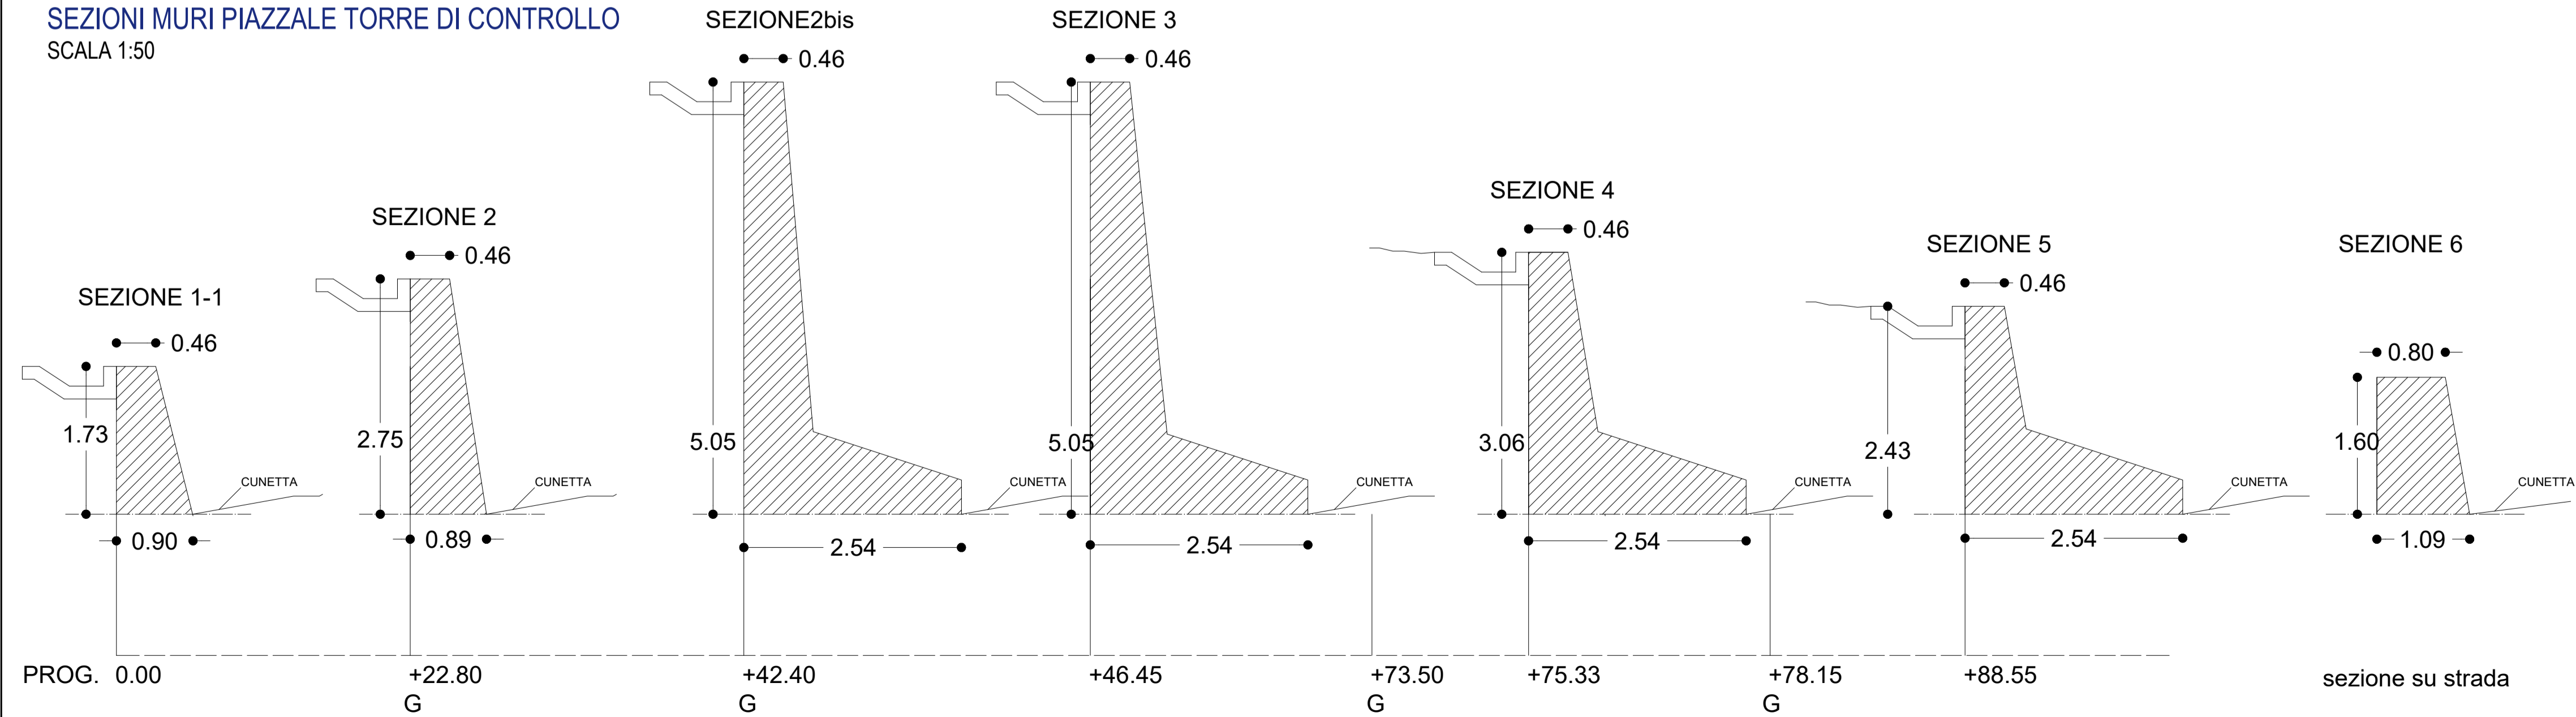

REGIONE SICILIA
Assessorato regionale dell'energia
e dei servizi di pubblica utilità
Dipartimento regionale dell'acqua e dei rifiuti



DIGA GIBBESI



RIVALUTAZIONE SISMICA, STUDIO DELLE PRESSIONI NEUTRE E MOTI DI FILTRAZIONE, PROGETTO DI FATTIBILITA' TECNICO ECONOMICA, DEFINITIVA ED ESECUTIVA, MANUTENZIONE STRAORDINARIA STRADA DI COLLEGAMENTO CASA DI GUARDIA - POZZO - PARATOIE E RIEFFICIENTAMENTO STRUMENTAZIONE DI MONITORAGGIO E CONTROLLO

E ACCERTAMENTO DELL'EFFETTIVA CONSISTENZA DEI MANUFATTI (TOPOGRAFIA)

RESPONSABILE DEL PROCEDIMENTO : Dott. Ing. Antonio Margagliotta

ASSOCIAZIONE TEMPORANEA DI IMPRESE TRA:		Mandatari		Mandanti	
REDAZIONE DELL'ELABORATO		S. Venturini		S. Venturini	
SOCIETA' DI INGEGNERIA		S. Venturini		S. Venturini	
RESPONSABILE:		Arch. Benedetto Versaci		Arch. Benedetto Versaci	

DIREZIONE DI PROGETTO PER L'ATTI : TECHNITAL S.p.A. Dott. Ing. Simone Venturini

TITOLO ELABORATO:	ELABORATO N° :
ACCERTAMENTO DELL'EFFETTIVA CONSISTENZA DEI MANUFATTI (TOPOGRAFIA)	II122F-E-TOP-DS-035-00
RILIEVI	
TORRE DI CONTROLLO - TAV. (3 di 3)	

		ELABORATO		CONTROLLATO		APPROVATO		NOME FILE :		
SIGLA		P.Scalfaro & Versari V.Luigi		F.Camarò		S. Venturini		II122F_E_TOP_TORRE_CTR_DS_33_34_35.dwg		
REVISIONE	N.	DESCRIZIONE				RED.	VER.	APP.	DATA :	
	1	00	Emissione Marzo 2021				FEARAL	F.C.	S.V.	Marzo 2021
	2									SCALA :
	3									

A TERMINE DI LEGGE CI RISERVIAMO LA PROPRIETA' DI QUESTO ELABORATO CON DIVIETO DI RIPRODURLO RENDENDOLO NOTO A TERZI ANCHE PARZIALMENTE SENZA NOSTRA AUTORIZZAZIONE