



SEZIONE LONGITUDINALE 1:100

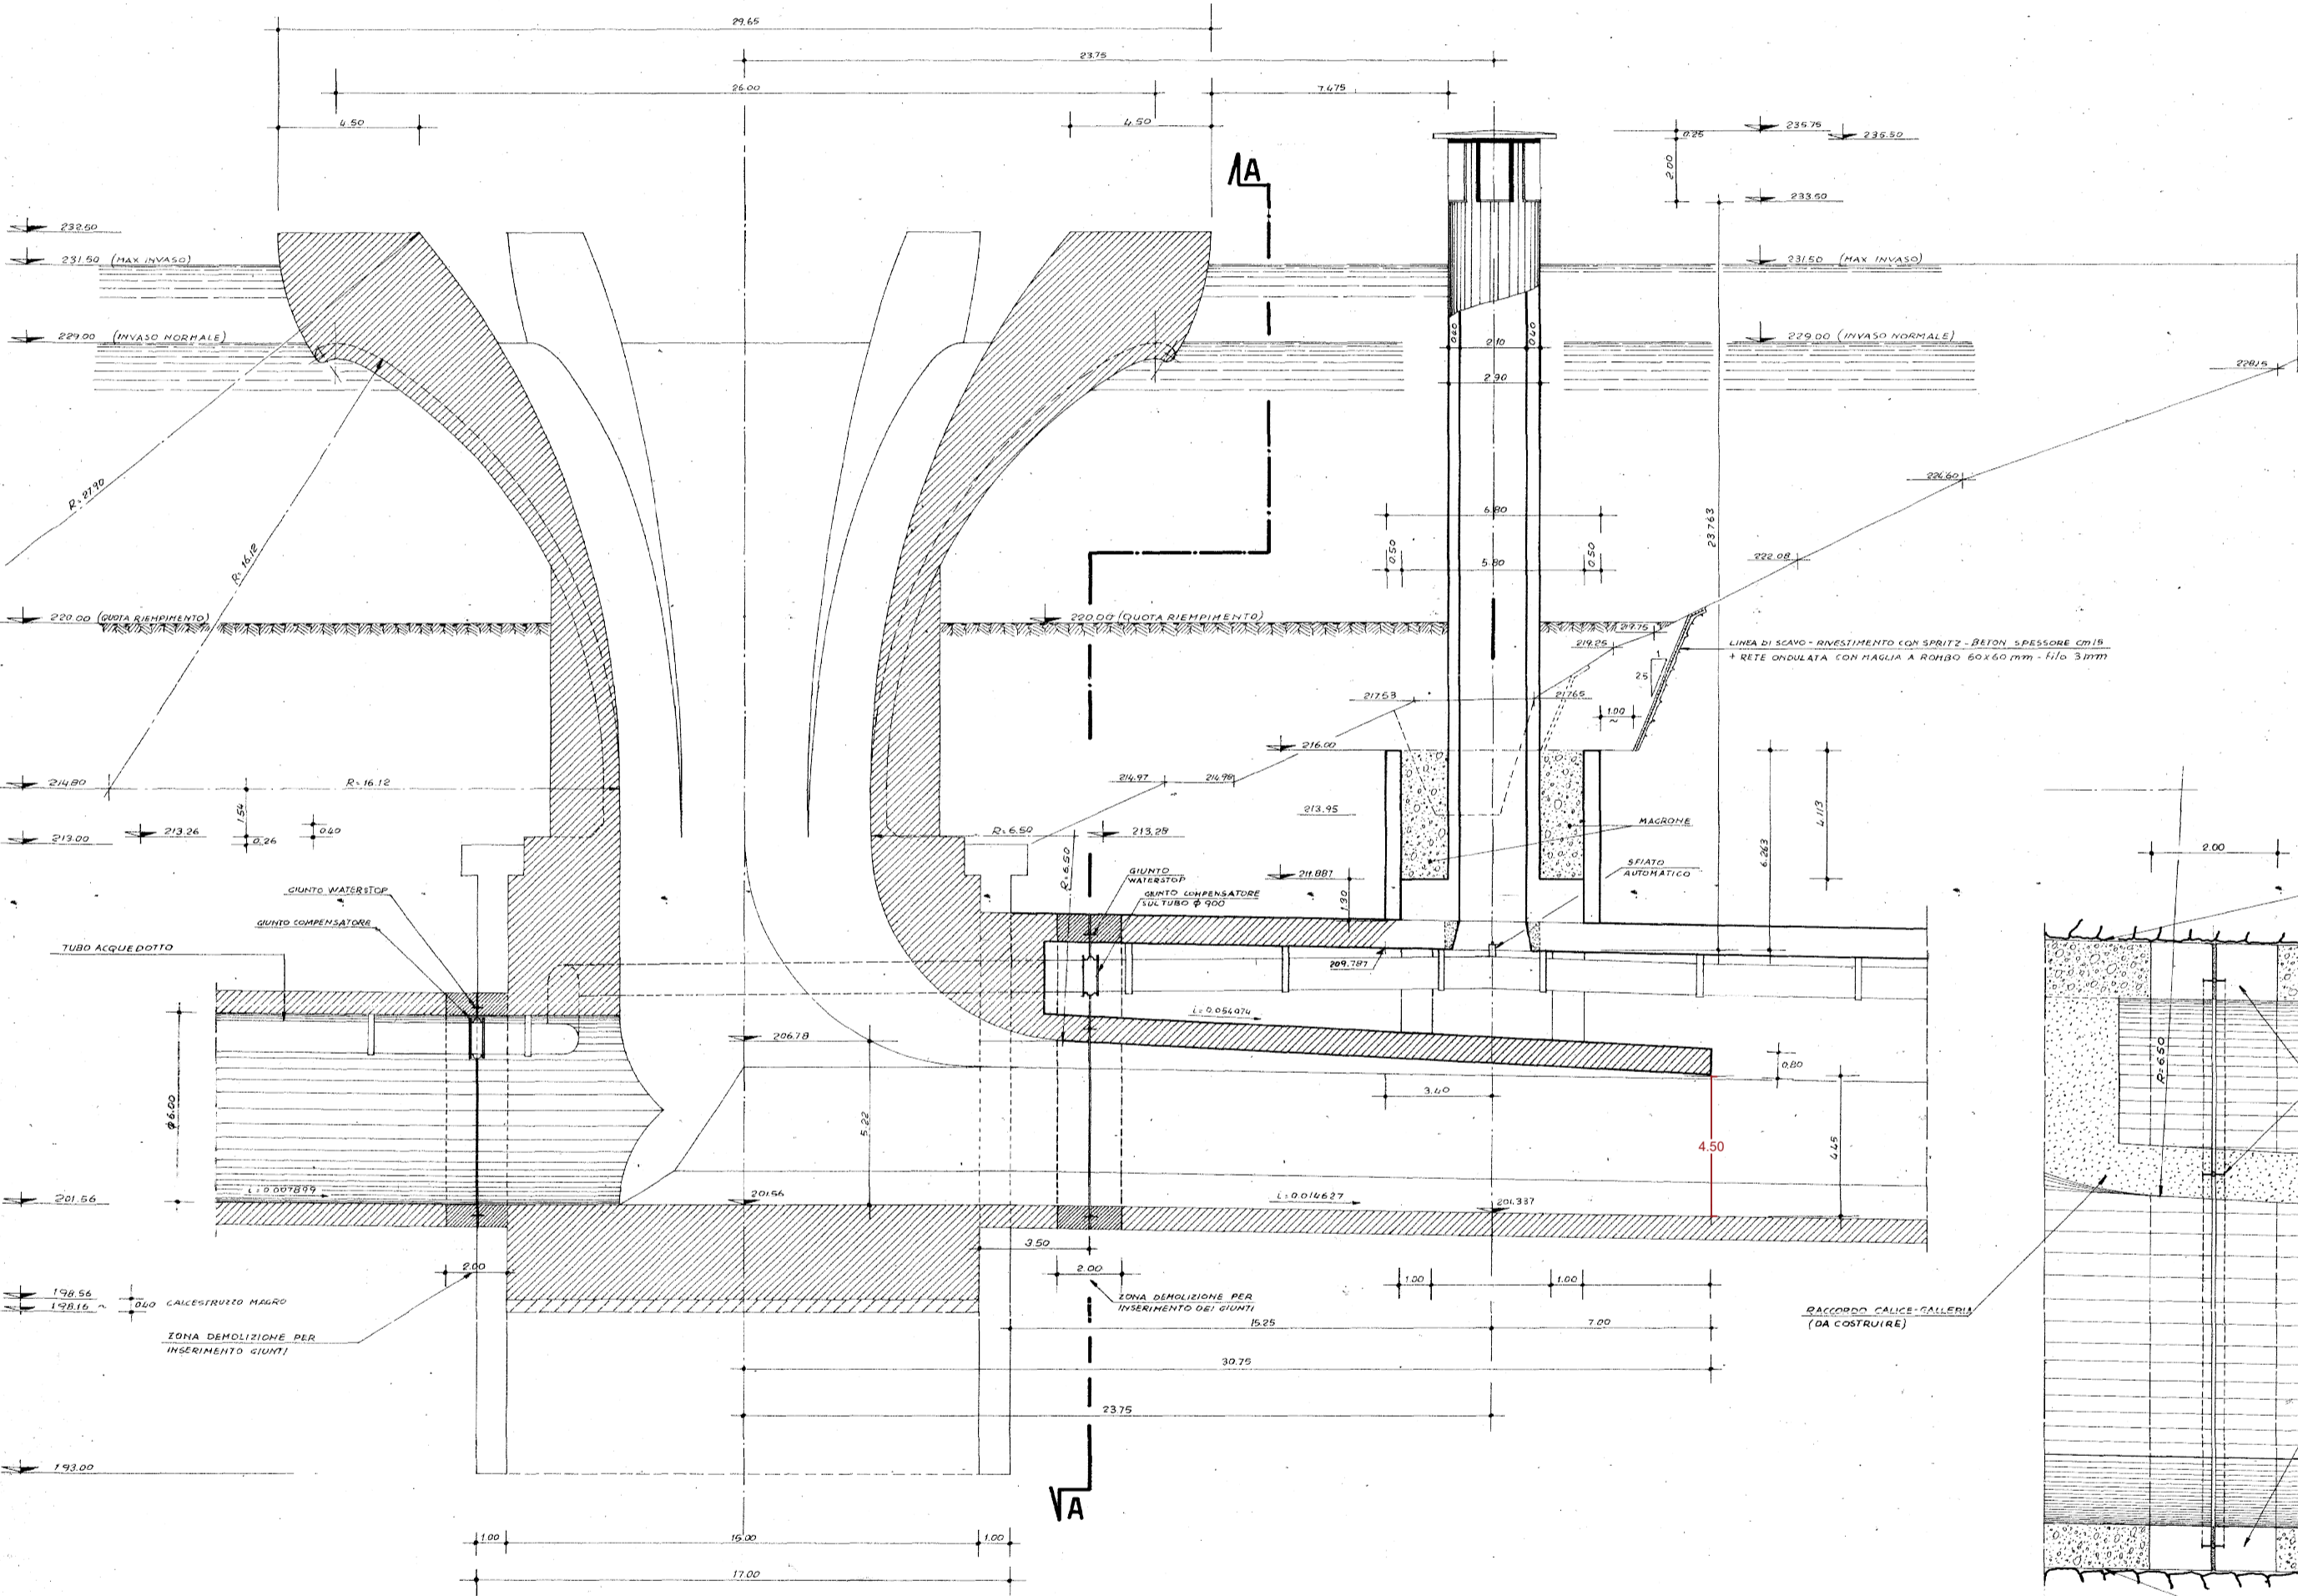

SEZIONE TRASVERSALE A-A 1:100

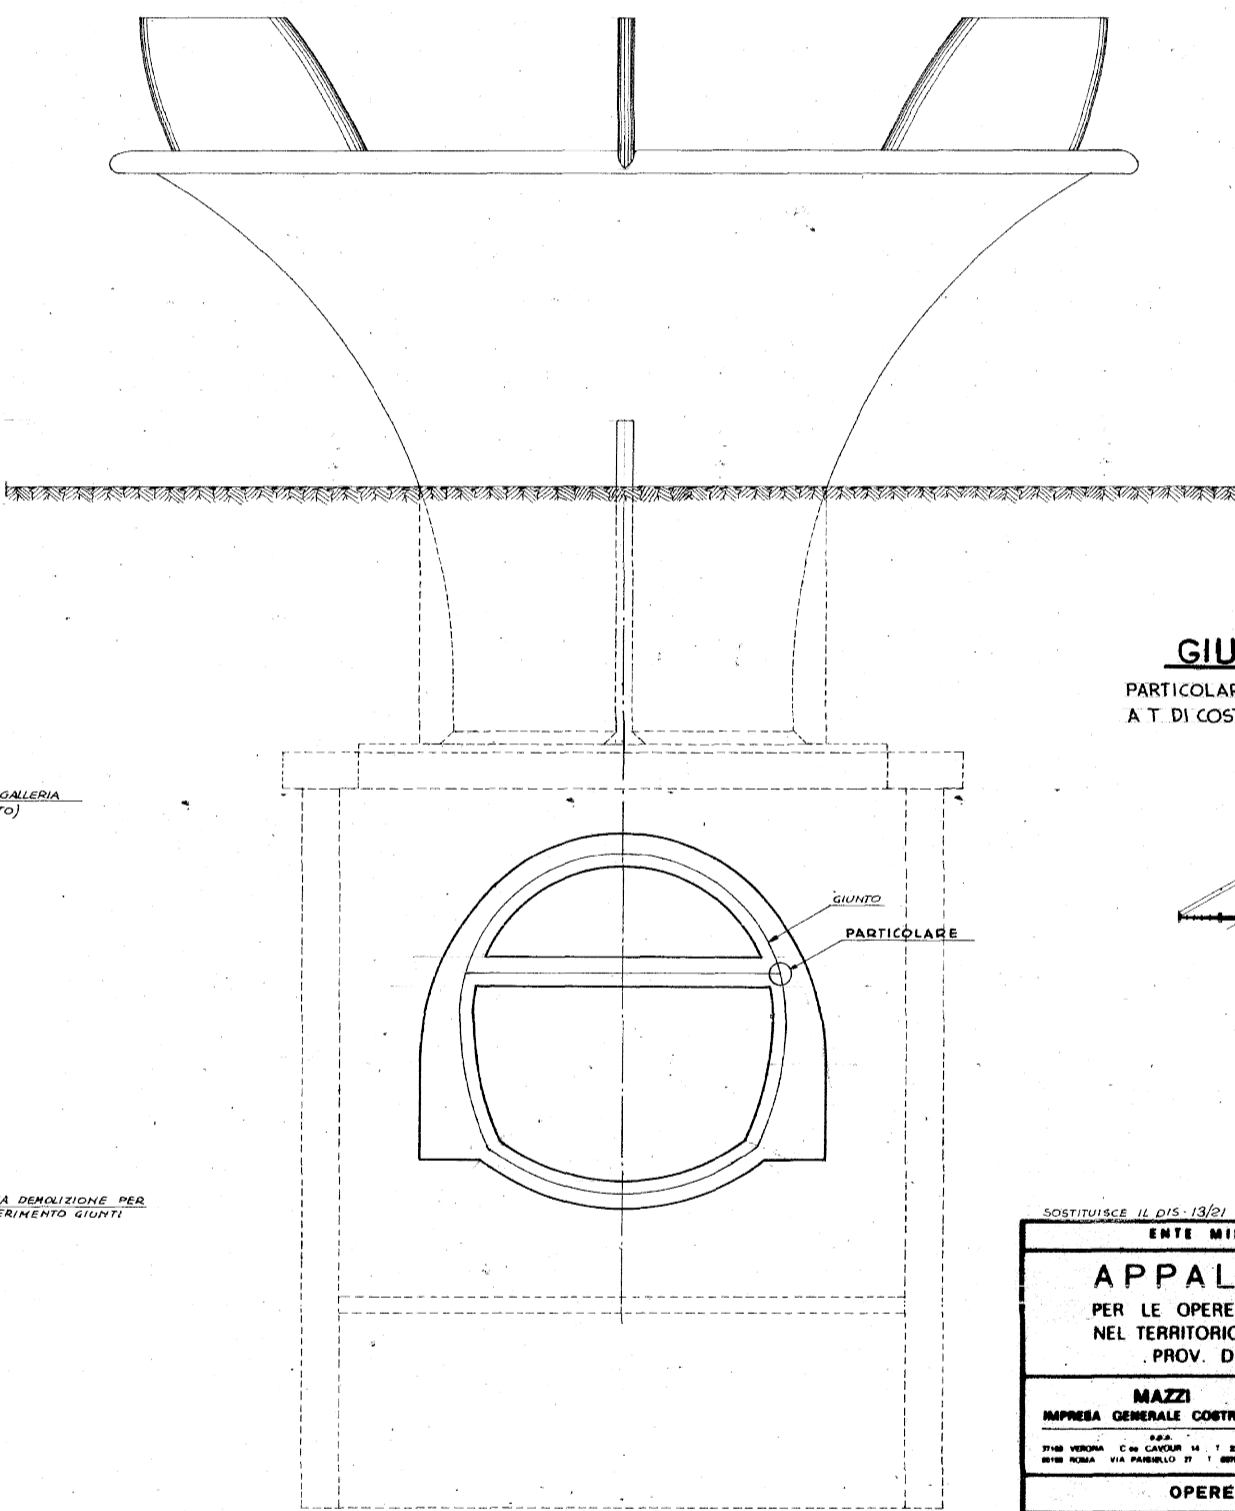

ENTE MINERARIO SICILIANO - PALERMO

APPALTO CONCORSO
PER LE OPERE DI SBARRAMENTO SUL T. GIBBESI
NEL TERRITORIO DEI COMUNI DI SOMMATINO E NARO
PROV. DI AGRIENTO E CALTANISSETTA

MAZZI
IMPRESA GENERALE COSTRUZIONI

DATA: SETTEMBRE 1991

IL DIRETTORE GENERALE
Dott. Ing. L. TROVATI

UBICAZIONE DEI GIUNTI



RIVALUTAZIONE SISMICA, STUDIO DELLE PRESSIONI NEUTRE E MOTI DI FILTRAZIONE, PROGETTO DI FATTIBILITA' TECNICO ECONOMICA, DEFINITIVA ED ESECUTIVA, MANUTENZIONE STRAORDINARIA STRADA DI COLLEGAMENTO CASA DI GUARDIA - POZZO - PARATOIE E RIEFFICIENTAMENTO STRUMENTAZIONE DI MONITORAGGIO E CONTROLLO

E ACCERTAMENTO DELL'EFFETTIVA CONSISTENZA DEI MANUFATTI (TOPOGRAFIA)

RESPONSABILE DEL PROCEDIMENTO: Dott. Ing. Antonio Margagliotta

ASSOCIAZIONE TEMPORANEA DI IMPRESE TRA:

Mandataria: **TECHNITAL**

Mandanti: **SERING INGEGNERIA**, **AGS**, **ORION PROGETTI**, **METROTEST**, **GEO R.A.S. s.r.l.**

REDAZIONE DELL'ELABORATO:
SOCIETA' **ORION PROGETTI**
RESPONSABILE:
Arch. Benedetto Vetracci

DIREZIONE DI PROGETTO PER L'ATI: TECHNITAL S.p.A. Dott. Ing. Simone Venturini

TITOLO ELABORATO:
ACCERTAMENTO DELL'EFFETTIVA CONSISTENZA DEI MANUFATTI (TOPOGRAFIA)
RILIEVI
SFIORATORE A CALICE IN DESTRA

ELABORATO N°:
I1122F-E-TOP-DS-045-00

REVISIONE	ELABORATO		CONTROLLATO		APPROVATO			NOME FILE:
	SIGLA	N.	DESCRIZIONE	RED.	VER.	APP.	DATA:	
1	00	Emmissione Marzo 2021		PELVE	F.C.	S.V.	Marzo 2021	I1122F-E-TOP_CAUCI_DS_45_46_47.dwg
2								
3								

SCALA: 1:200