




SEZIONE LONGITUDINALE 1:100

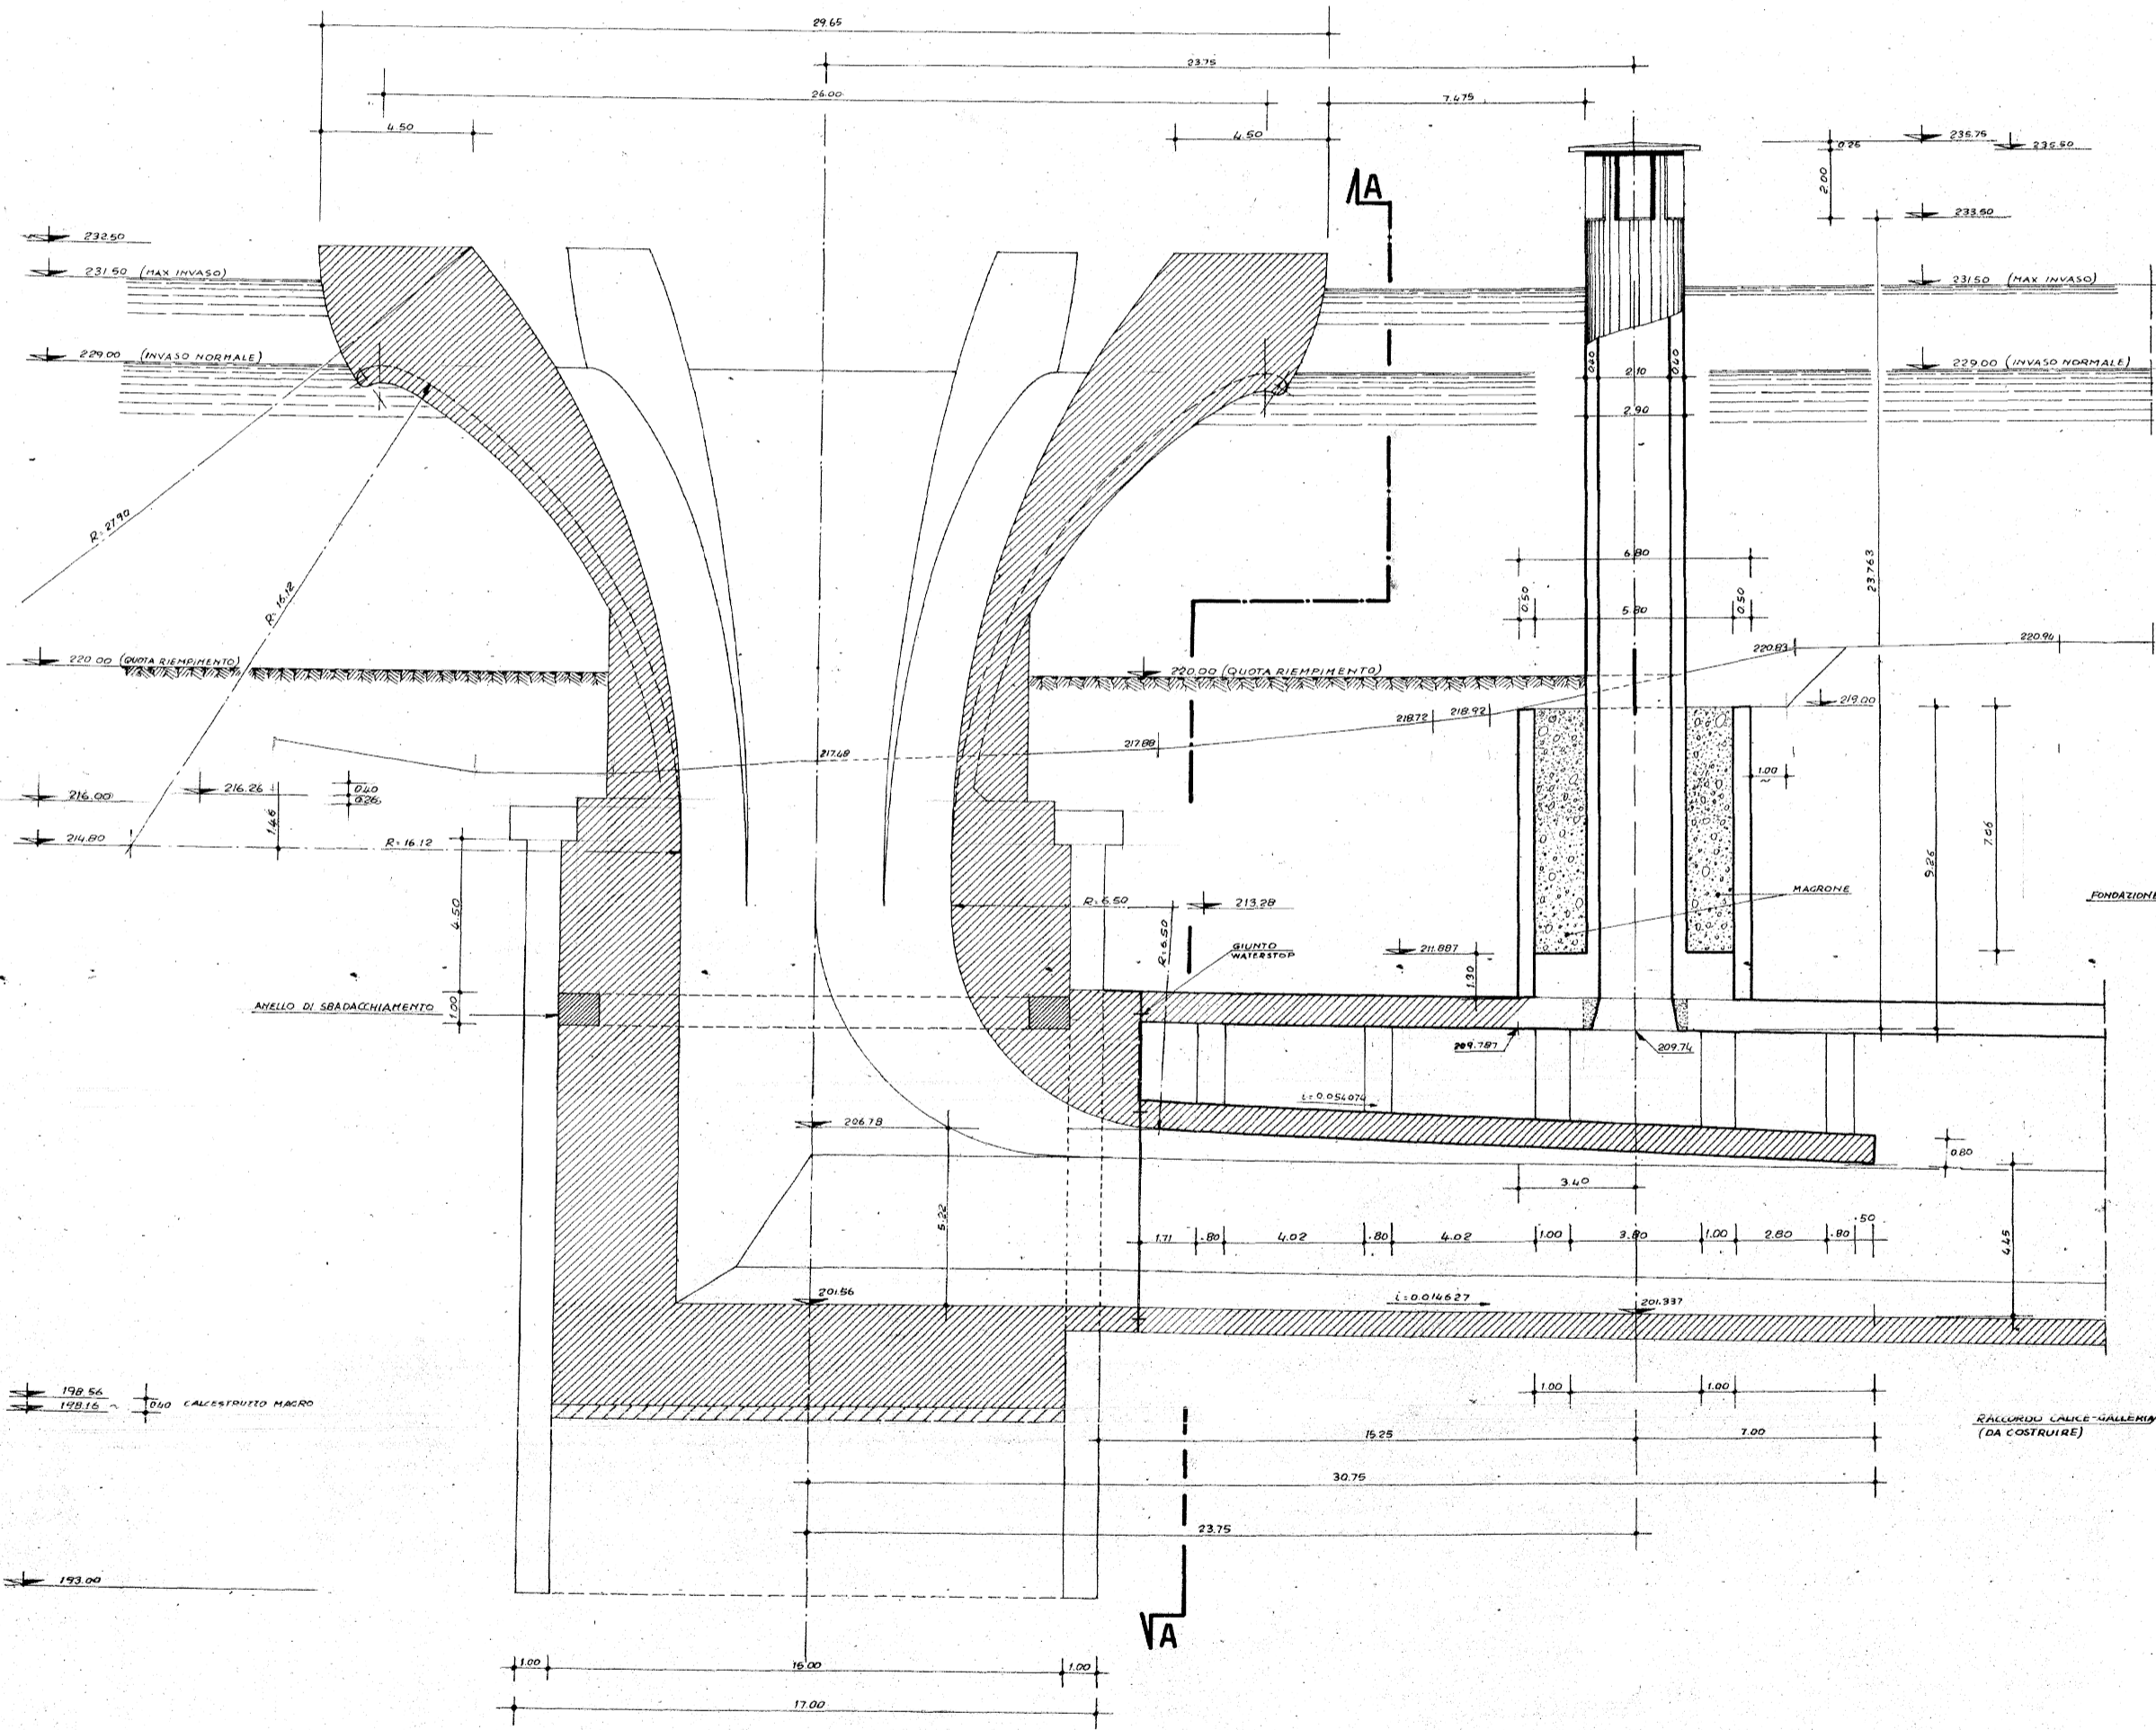

SEZIONE TRASVERSALE A-A 1:100

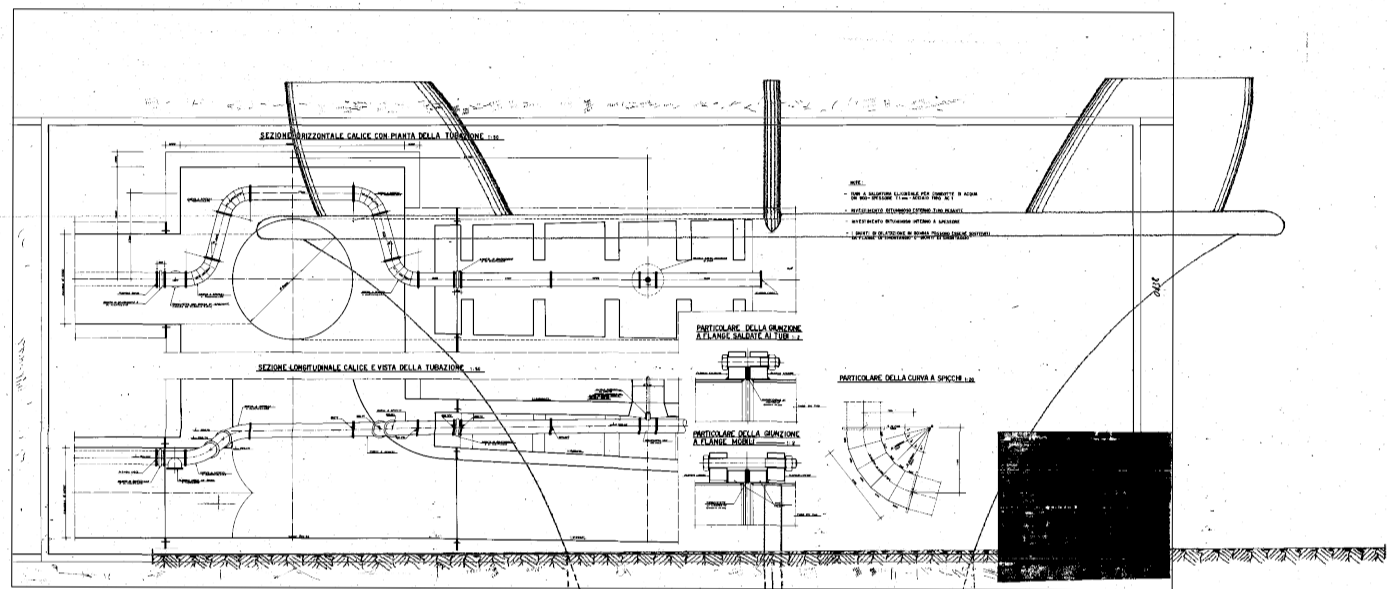

GIUNTO
PARTICOLARE DEL PEZZO
A T DI COSTA 1:100

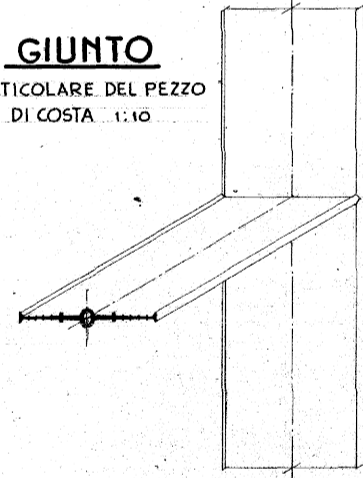

SOSTITUISCE IL DIS. N° 16/72 - SOSTITUISCE IL DIS. 14/20/8

ENTE MINERARIO SICILIANO PALERMO	
APPALTO CONCONSO	
PER LE OPERE DI SBARRAMENTO SUL T. GIBBESI NEL TERRITORIO DEI COMUNI DI SOMMATINO E NARO PROV. DI AGRIGENTO E CALTANISSETTA	
MAZZI IMPRESA GENERALE COSTRUZIONI	DISEGNO 0109-14/22/8 DATA FEBBRAIO 1982
OPERE DI SCARICO SFIORATORE A CALICE IN SINISTRA	IL PROGETTISTA Dott. Ing. G. RILATTI
VARIAZIONE AERATORE ELEMENTI COSTRUTTIVI PARTICOLARI UBICAZIONE DEL GIUNTO	IL DIRETTORE GENERALE Dott. Ing. G. RILATTI
FEDERFIDAT S.p.A. Via M. S. 100 - 90139 Palermo	

AGGIUNTI I DETTI DI SOSTEGNO SOLUZIONE DI SCHIACCIATIERE
DS-D-1982



REGIONE SICILIA
Assessorato regionale dell'energia
e dei servizi di pubblica utilità
Dipartimento regionale dell'acqua e dei rifiuti



DIGA GIBBESI



RIVALUTAZIONE SISMICA, STUDIO DELLE PRESSIONI NEUTRE E MOTI DI FILTRAZIONE, PROGETTO DI FATTIBILITA' TECNICO ECONOMICA, DEFINITIVA ED ESECUTIVA, MANUTENZIONE STRAORDINARIA STRADA DI COLLEGAMENTO CASA DI GUARDIA - POZZO - PARATOIE E RIEFFICIENTAMENTO STRUMENTAZIONE DI MONITORAGGIO E CONTROLLO

E ACCERTAMENTO DELL'EFFETTIVA CONSISTENZA DEI MANUFATTI (TOPOGRAFIA)

RESPONSABILE DEL PROCEDIMENTO: Dott. Ing. Antonio Margagliotta

ASSOCIAZIONE TEMPORANEA DI IMPRESE TRA:		Mandatari	
Mandatari		Mandanti	
TECHNITAL		SERING INGEGNERIA	
		AGS ASSOCIATI	
		ORION PROGETTI	
		METROTEST	
		GEO R.A.S. S.r.l.	

REDAZIONE DELL'ELABORATO
SOCIETA'
ORION PROGETTI
RESPONSABILE
Arch. Benedetto Verticci

DIREZIONE DI PROGETTO PER L'ATI: TECHNITAL S.p.A. Dott. Ing. Simone Venturini

TITOLO ELABORATO:
ACCERTAMENTO DELL'EFFETTIVA CONSISTENZA DEI MANUFATTI (TOPOGRAFIA)
RILIEVI
SFIORATORE A CALICE IN SINISTRA

ELABORATO N°:
I1122F-E-TOP-DS-046-00

ELABORATO		CONTROLLATO		APPROVATO	
SIGLA		F. Camarò		S. Venturini	
REVISIONE	N.	DESCRIZIONE		RED.	VER.
	1	00		PELLE	F.C.
	2	Emissione Marzo 2021		S.V.	
	3				

NOME FILE:
I1122F-E-TOP_CAUCI_DS_45_46_47.dwg

DATA:
Marzo 2021

SCALA:
-

A TERMINI DI LEGGE CI RISERVIAMO LA PROPRIETA' DI QUESTO ELABORATO CON DIVIETO DI RIPRODURLO RENDENDOLO NOTO A TERZI ANCHE PARZIALMENTE SENZA NOSTRA AUTORIZZAZIONE.