

REPUBBLICA ITALIANA



REGIONE SICILIANA

PRESIDENZA

AUTORITÀ DI BACINO DEL DISTRETTO IDROGRAFICO DELLA SICILIA

SERVIZIO 6 – DEMANIO IDRICO FLUVIALE E POLIZIA IDRAULICA


(Catania-Siracusa-Ragusa)

Il Dirigente del Servizio 6 del Dipartimento Regionale Autorità di Bacino del Distretto Idrografico della Sicilia rende noto che, con istanza acquisita da questa Autorità con protocollo n. 13095 del 22/05/2024, la **Società Snam Rete Gas S.p.A** con sede legale in Piazza Santa Barbara, 7 San Donato Milanese (MI), P.I./C.F. 10238291008, ha presentato l'istanza di concessione per uso metanodotto nel relitto d'alveo del torrente "CAVA CANNIOLO" per l'opera in progetto denominata "Rifacimento allacciamento ERG raffinerie DN 300 (12") – DP 24 bar" – ricadente nel territorio del Comune di Priolo Gargallo (SR), consistente nella realizzazione di una nuova linea di trasporto gas-metano avente lunghezza 2,275 km a sostituzione della condotta esistente denominata "Met. ERG Raffinerie DN 300 (12") MOP 24 bar" di lunghezza pari a 2,175 km.

Figura 1: Stralcio CTR 646030 Priolo Gargallo (SR) scala 1:10.000.



Figura 2: Corografia Scala 1:25.000 Foglio 274

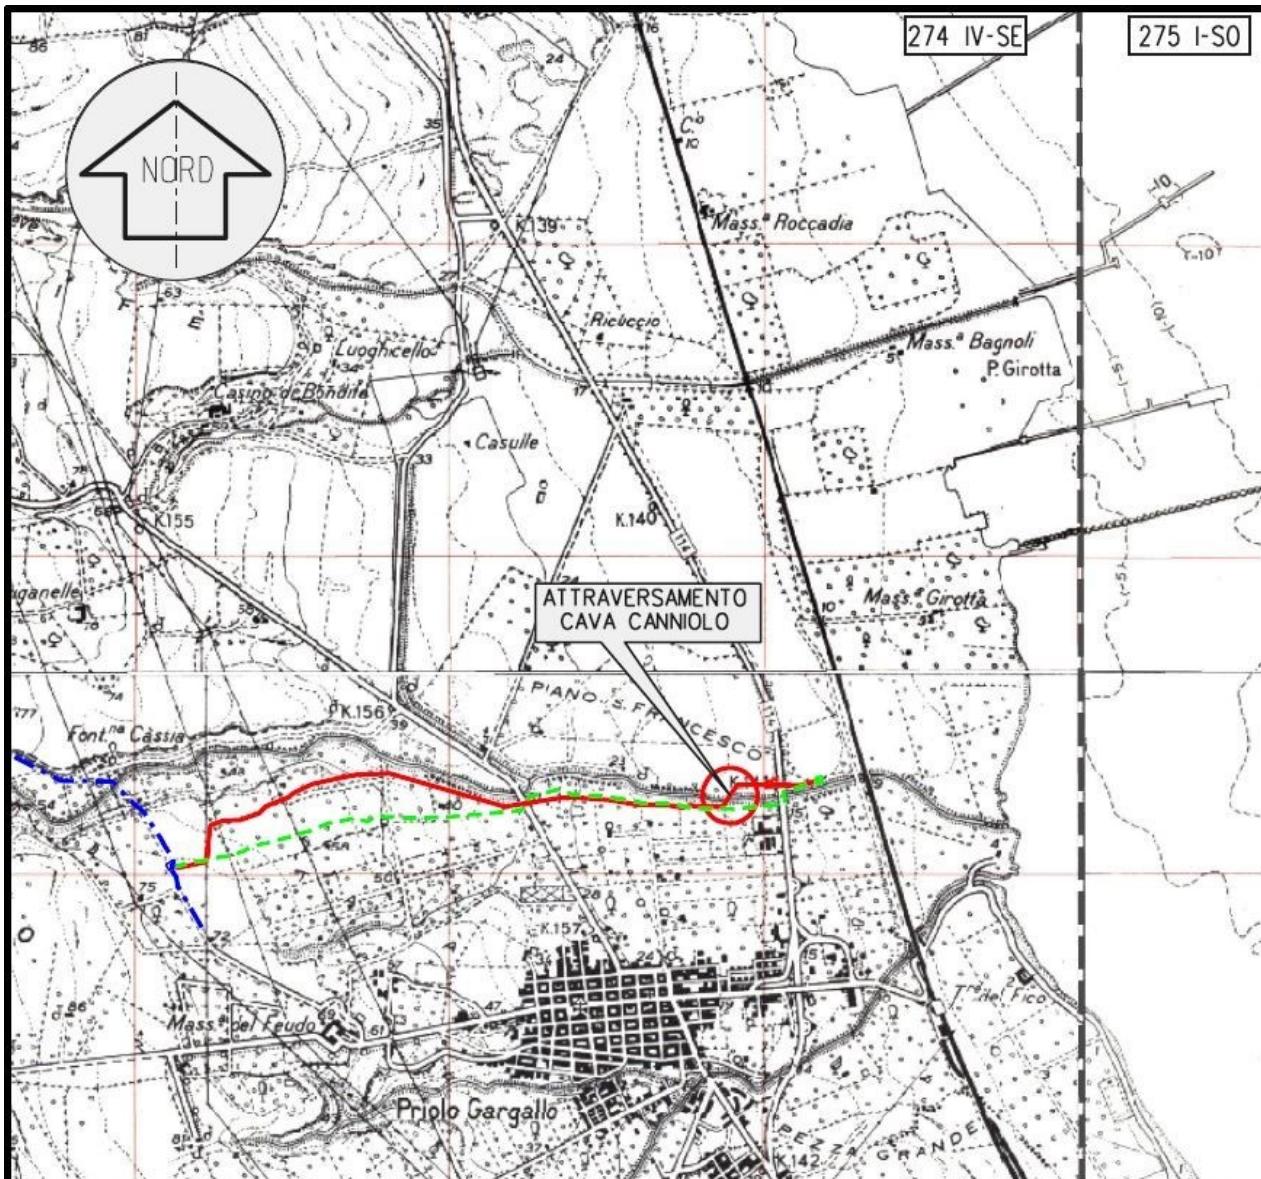

LEGENDA

- Metanodotti in esercizio
- Metanodotto da dismettere
- Metanodotti in progetto
- Limite sovrapposizione fogli

Durante il periodo di pubblicazione del presente avviso, l'istanza e la documentazione tecnica che la corredano rimarranno a disposizione del pubblico, previo appuntamento, presso il Dipartimento Regionale Autorità di Bacino, Servizio 6 – Demanio Idrico Fluviale e Polizia Idraulica, sito in Via Beato Bernardo, 5 – 95 CATANIA.

Durante il periodo di pubblicazione a decorrere dal 18 giugno 2024 al 08 luglio 2024 e nei 20 (venti) giorni successivi tutti coloro che ritenessero di avervi interesse potranno presentare per iscritto le proprie osservazioni e/o opposizioni al rilascio della concessione in questione a tutela di eventuali vantati diritti, con l'avvertenza che, trascorso il termine stabilito, non sarà accettato alcun reclamo e si darà ulteriore corso alla pratica inerente la richiesta di concessione.

Entro gli stessi termini sopra indicati potranno essere presentate domande concorrenti.

Gli atti di cui sopra dovranno essere inoltrati a:

*Autorità di Bacino del Distretto Idrografico della Sicilia
Servizio 6 “Demanio Idrico Fluviale e Polizia Idraulica”
Via Beato Bernardo n. 5 – 95124 CATANIA
pec: autorita.bacino@certmail.regione.sicilia.it*

Nel caso in cui pervengano domande concorrenti sarà preferito il Richiedente che offre maggiori garanzie di proficua utilizzazione della concessione e si proponga di avvalersi di questa per un uso che, a giudizio

dell'Amministrazione, risponda ad un più rilevante interesse pubblico; a parità di condizioni, sarà preferito il Proprietario frontista e/o il Concessionario di immobile demaniale confinante con i terreni richiesti.

Nel caso in cui non ricorrono le ragioni di preferenza di cui sopra, a parità di condizioni si procederà a licitazione privata, adottando a base d'asta l'importo del canone concessorio minimo annuo che sarà determinato da questo Ufficio.

Il presente avviso sarà pubblicato sia all'Albo Pretorio del comune di Priolo Gargallo (SR) che sul sito Web dell'Autorità di Bacino.

Il Collaboratore
Pasqualino Ragusa

*"Firma autografa sostituita a mezzo stampa ai sensi
dell'art. 3, comma 2, del d.lgs n.39/93"*

Il Dirigente Responsabile del Servizio 6
Marco Sanfilippo