



QUADRO D'UNIONE COMUNALE

Comune: Torregrotta	Provincia di Messina
---------------------	----------------------

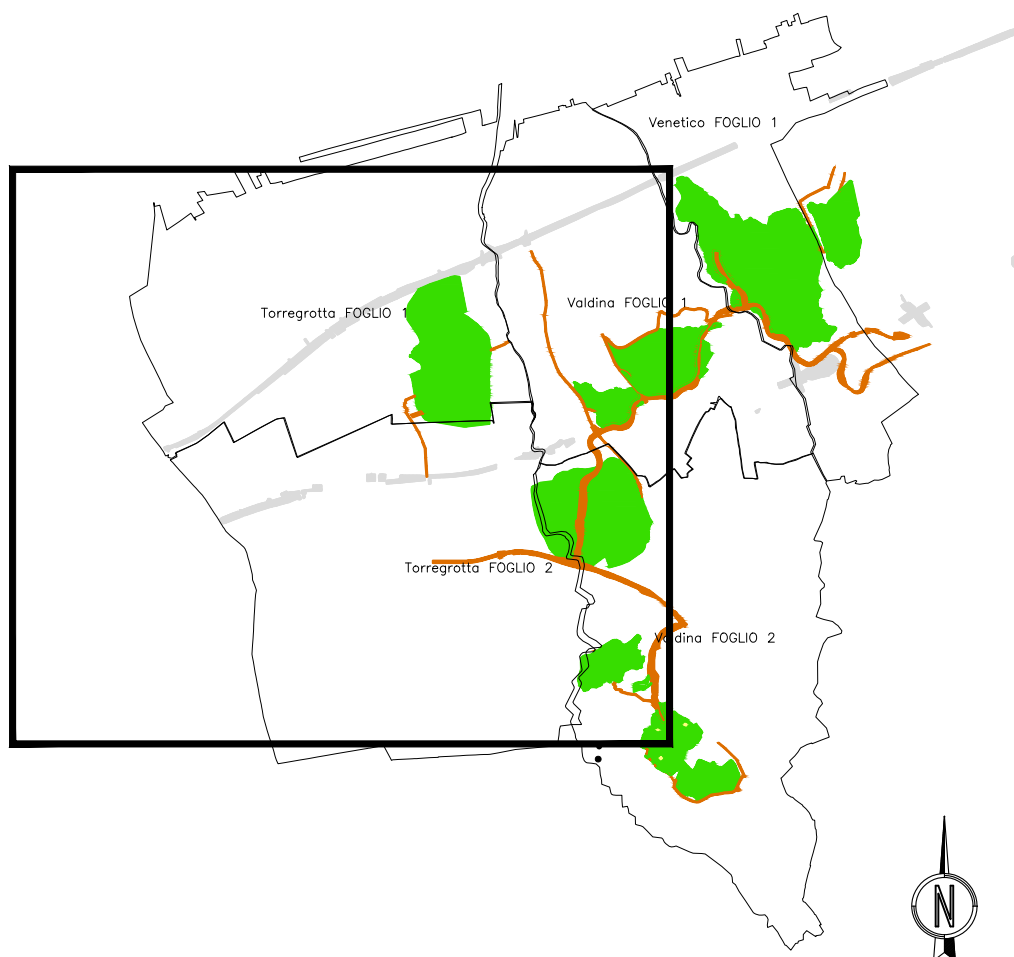

Scala 1:25.000

SIMBOLOGIA CATASTALE

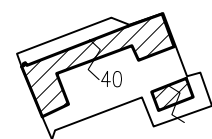

Particella catastale

Confine di Foglio catastale

SIMBOLOGIA DEL PIANO PARTICELLARE


GRUPPO	DESCRIZIONE
ESISTENTE	Attuale sede ferroviaria
	Strade pubbliche
	Corsi d'acqua
ESPROPRI	ROSA CARMINIO per la sede del ponte
	SEPPIA SCURO per le superfici che si espropriano per ferrovia
	SEPPIA CHIARO per le superfici che si espropriano per deviazioni di strade e corsi d'acqua
	VERDE per le superfici soggette ad interventi di riqualificazione ambientale
ALTRI TITOLI	TINTA NEUTRA CHIARA per le superfici che si asservono
	TINTA NEUTRA SCURA per le superfici che si assoggettano a servizi per pubblici servizi
	Aree da occuparsi per piste e cantieri
	GIALLO per i fabbricati in demolizione
	Fascia di rispetto

IL SISTEMA DI COORDINATE UTILIZZATO E' DI TIPO RETTILINEE

Stretto di Messina



PONTE SULLO STRETTO DI MESSINA

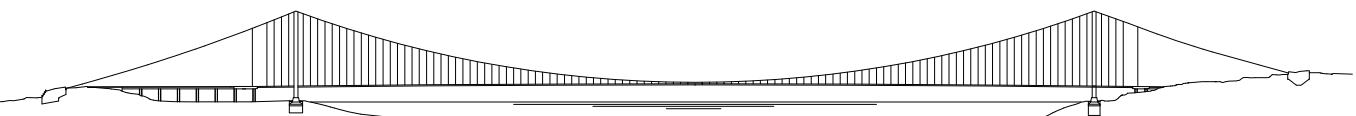

PROGETTO DEFINITIVO

Documentazione Integrativa ai sensi della Legge n. 58 del 26.05.2023

EUROLINK S.C.p.A.

WEBUILD ITALIA S.p.A. (Mandataria)  
SOCIETA' ITALIANA PER CONDOTTE D'ACQUA S.p.A. (Mandante)  
COOPERATIVA MURATORI E CEMENTISTI - C.M.C. di Ravenna Soc. Coop. a.r.l. (Mandante)  
SACVR S.A.U. (Mandante)  
ISHIKAWAJIMA - HARMATA HEAVY INDUSTRIES CO. Ltd. (Mandante)  
A.C.I. S.C.P.A. - CONSORZIO STABILE (Mandante)

IL PROGETTISTA

EUROLINK  
Dott. Ing. M. Orlando  
Ordine Ingegneri Roma n° 6184

PRESTAZIONI SPECIALISTICHE

PROGER  
COWI  
Rock Solid

IL CONTRAENTE GENERALE

Amministratore Delegato  
Dott. F. di Pietro

STRETTO DI MESSINA

Direttore Tecnico  
Dott. Ing. Valerio Mela

STRETTO DI MESSINA

Amministratore Delegato  
Dott. P. Cacci

COLLEGAMENTI VERSANTE SICILIA  
ATTIVITA' DI CARATTERE GENERALE  
PROGETTO ESPROPRI  
GENERALE

SER0017

COMUNE DI TORREGROTTA (ME) - PIANO PARTICELLARE D'ESPROPRIO - TAV. 1

CODICE: C62100PBDRSCEPEG000000010F

SCALA: 1:2000

REV.	DATA	DESCRIZIONE	REDATTO	VERIFICATO	APPROVATO
C	30/09/2023	EMISSIONE DEFINITIVA	MAGNOLIA	GIARRO	ORLANDINI
D	20/10/2023	EMISSIONE A SEGUITO RISTRUTTORIA DEL 11/10/2023	MAGNOLIA	GIARRO	ORLANDINI
E	26/01/2024	EMISSIONE PER AGGIORNAMENTO CARTIGLIO	MAGNOLIA	GIARRO	ORLANDINI
F	21/06/2024	EMISSIONE A SEGUITO OSSERVAZIONI PRIVATI	MAGNOLIA	GIARRO	ORLANDINI

NOME DEL FILE: SER0017.dwg