


Firmato digitalmente da

Sebastiano COSTANZO

CN = COSTANZO Sebastiano
O = Comune di Acireale (CT)
C = IT

SCALA 1:2.000

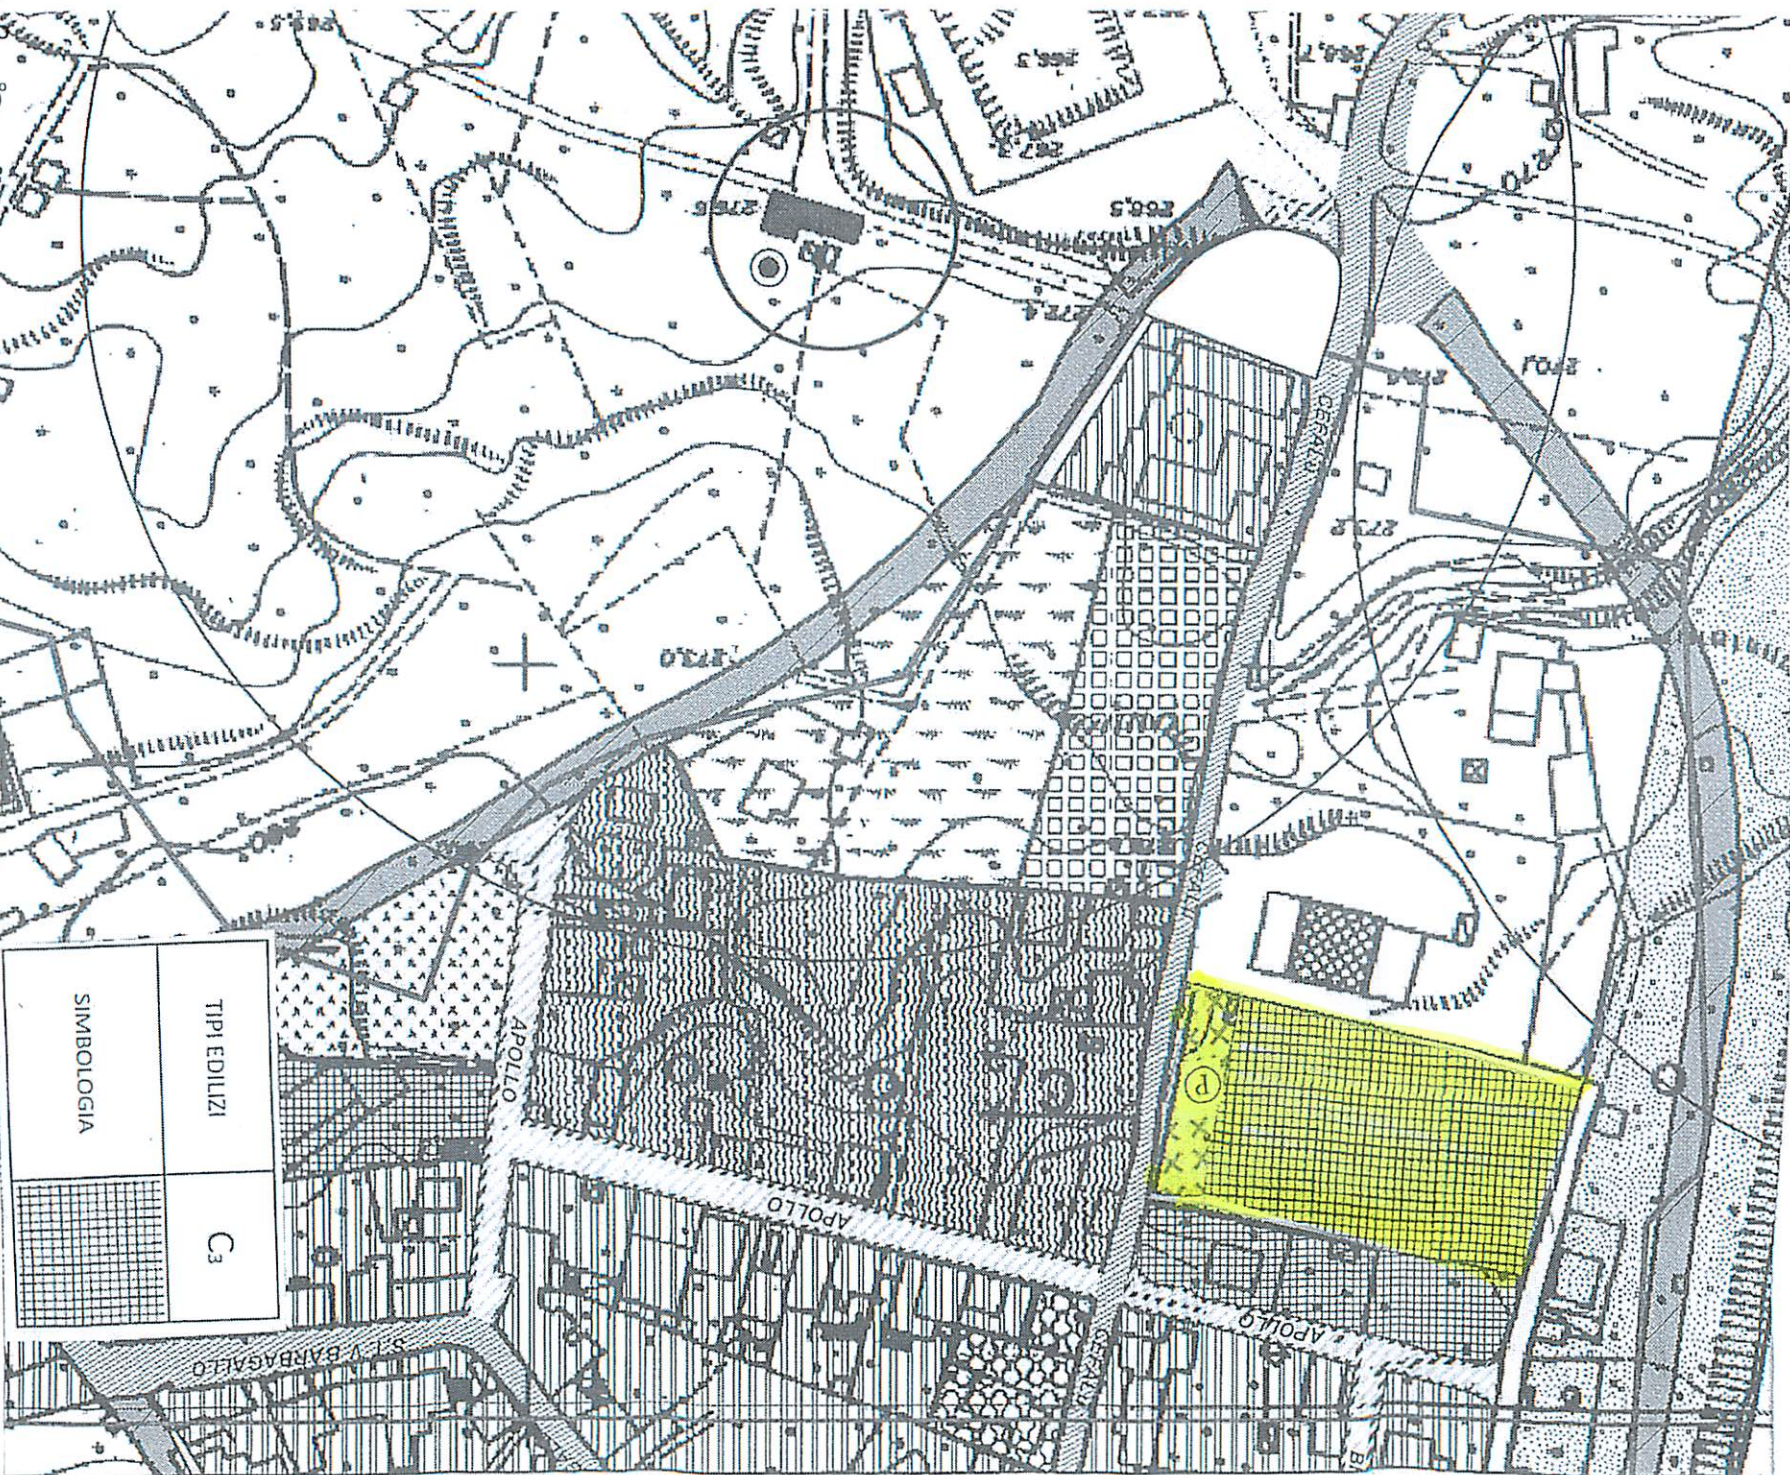

SIMBOLOGIA

TIP1 EDILIZI

C3



P = Parcheggio

(profondità dalla Via Cefalu' ml. 20,00)

STRALCIO P.R.G. CON PROPOSTA DI VARIANTE