

**Regione Siciliana**ASSESSORATO REGIONALE DELL'ENERGIA E
DEI SERVIZI DI PUBBLICA UTILITÀ**DIPARTIMENTO REGIONALE DELL'ENERGIA**

Servizio 8 - "Ufficio Regionale per gli Idrocarburi e la Geotermia - URIG"

90144 Palermo

Viale Campania, 36

Prot. n. 10120 03 MAR 2020

Allegati.....

Al Comune di Valdina

Oggetto: Trasmissione avviso di avvio del procedimento relativo all'opera denominata "Spina di Valdina 1° tronco" DN 150 (6") - 12 bar e "Spina di Valdina 2° tronco" DN 100 (4") - 12 bar. Rifacimento impianti 4104390/1 e 4104391/1 e relativi ricollegamenti ai metanodotti in esercizio denominati "Spina di Valdina 1° tronco" DN 150 (6") - 12 bar, "Spina di Valdina 2° tronco" DN 100 (4") - 12 bar, "All.to la Primavera" DN 100 (4") - 12 bar, "Der.ne per Valdina" DN 100 (4") - 12 bar e "All.to la Fauci" DN 100 (4") - 12 bar.

Con la presente si comunica che la Snam Rete Gas S.p.A. con sede legale in piazza Santa Barbara, 7 - 20097 San Donato Milanese ed uffici in Via Florio, 21 - 95045 Misterbianco, in data 07 febbraio 2019, assunta al protocollo dello scrivente Ufficio al n. 7399 in data 14.02.2019, integrata in data 17 luglio 2019 con nota n. 1364/COP ed in data 11 febbraio 2020 con nota n. 283/COP, ha inoltrato a questo Ufficio, ai sensi della legge 241/1990 e art. 11, comma 2, e art. 16, comma 4 del D.P.R. 327/2001 e ss.mm.ii., istanza di approvazione del progetto, accertamento della conformità urbanistica, apposizione del vincolo preordinato all'esproprio e dichiarazione di pubblica utilità per la costruzione dell'opera denominata

"Spina di Valdina 1° tronco" DN 150 (6") - 12 bar e "Spina di Valdina 2° tronco" DN 100 (4") - 12 bar. Rifacimento impianti 4104390/1 e 4104391/1 e relativi ricollegamenti ai metanodotti in esercizio denominati "Spina di Valdina 1° tronco" DN 150 (6") - 12 bar, "Spina di Valdina 2° tronco" DN 100 (4") - 12 bar, "All.to la Primavera" DN 100 (4") - 12 bar, "Der.ne per Valdina" DN 100 (4") - 12 bar e "All.to la Fauci" DN 100 (4") - 12 bar.

Al fine di dare pubblicità agli atti relativi al procedimento si trasmettono:

- avviso redatto ai sensi del D.P.R. 8/06/2001 n. 327, come integrato dal D. Lgs. 27/12/2004 n. 330, da pubblicare all'albo pretorio del Comune per il periodo di trenta giorni consecutivi a decorrere dalla data di pubblicazione dello stesso sulla G.U.R.S.;
- l'istanza della Snam Rete Gas S.p.A. del 07 febbraio 2019;
- la nota integrativa della Snam Rete Gas S.p.A. del 17 luglio 2019;


Responsabile del Procedimento: Dott. Ing. Benedetto Lo Presti
Viale Campania, 36 - 90144 Palermo
☎ 091/6391111 (80810)
benedetto.lopresti@regione.sicilia.it

- la nota integrativa della Snam Rete Gas S.p.A. del 11 febbraio 2020;
- la copia completa della documentazione tecnica da tenere depositata presso la Segreteria comunale per l'intero periodo di pubblicazione.

A pubblicazione ultimata si prega di restituire, con cortese sollecitudine, detto avviso munito del referto di pubblicazione e del relativo esito.

Le eventuali opposizioni dovranno essere trasmesse (in originale) a questo Ufficio, unitamente ai predetti documenti.


Il Funzionario Direttivo
Per. Min. Gianluca Lo Re

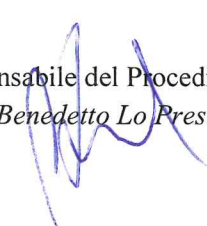
Il Responsabile del Procedimento
Ing. Benedetto Lo Presti




Il Dirigente Generale
Ing. Salvatore D'Urso



energy to inspire the world

Spett.le
Ufficio Regionale
per gli Idrocarburi e la Geotermia
(U.R.I.G.)
Viale Campania, 36
90144 Palermo

Prot. 1364COP
Misterbianco, li 17 LUG. 2019

Oggetto: Istanza per l'accertamento della conformità urbanistica e l'apposizione del vincolo preordinato all'esproprio nonché per la dichiarazione di pubblica utilità ed autorizzazione alla costruzione ed esercizio del rifacimento degli impianti e dei ricollegamenti del metanodotto denominato "Spina di Valdina 1° e 2° tronco - 12 bar".


Allegate alla presente trasmettiamo le visure catastali aggiornate (DS-339-ED-PU-12 e DS-339-ED-PU-15) e le asseverazioni sui vincoli presenti (DS-355-ASS-16 e DS-339-ASS-27).

Distinti saluti

22.07.19
h

Business Unit Asset Italia
Trasporto
Distretto Sicilia

Head
Manuela Lombardi

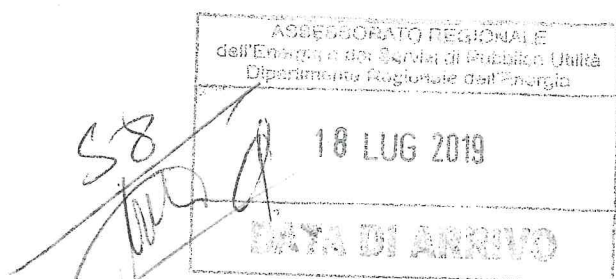

PROTOCOLLO IN ARTO N° 30694
DE
IN CARICO A 58

Alt.: c. s. d..

N.B.: per comunicazioni contattare: SNAM RETE GAS S.p.A. DISTRETTO SICILIA - Via Florio, 21 - 95045 MISTERBIANCO (CT) - (ns. rif. dott. Coppa tel.: 0957574310 - cell.: 3470169958 - fax: 0957574313 - email: marcello.coppa@snam.it - pec: distrettosic@pec.snam.it).

Distretto Sicilia
Via Florio, 21
95045 Misterbianco (CT)
Tel. centralino + 39 095 7574311
www.snamretegas.it

snam rete gas S.p.A.
Sede Legale: S. Donato Milanese (MI) - P.zza S. Barbara, 7
Capitale sociale € 1.200.000.000,00 i.v.
Codice Fiscale e iscrizione al Registro Imprese della CCIAA di Milano, Monza Brianza, Lodi n. 10238291008
R.E.A. Milano n. 1964271, Partita IVA 10238291008
Società soggetta all'attività di direzione e coordinamento di snam S.p.A.
Società con unico socio



La

energy to inspire the world

14.02.2020

PROTOCOLLO IN ARQUIVO N° 3261
DEL 17 FEB 2020
IN CARICATA S8

Spett.le
Ufficio Regionale
per gli Idrocarburi e la Geotermia
(U.R.I.G.)
Viale Campania, 36
90144 Palermo

Prot. 283 /COP
Misterbianco, li

11 FEB. 2020

Oggetto: Istanza per l'accertamento della conformità urbanistica e l'apposizione del vincolo preordinato all'esproprio nonché per la dichiarazione di pubblica utilità ed autorizzazione alla costruzione ed esercizio del rifacimento degli impianti e dei ricollegamenti del metanodotto denominato "Spina di Valdina 1° e 2° tronco - 12 bar".

Facciamo riferimento alla ns. istanza prot. n° 212 del 02/02/2019 per trasmettere, in duplice copia e in revisione ultima, la documentazione completa denominata "Autorizzazione unica" con riportata l'integrazione ex art. 13 L. 64/74.

Distinti saluti



All.: c. s. d..

N.B.: per comunicazioni contattare: SNAM RETE GAS S.p.A. DISTRETTO SICILIA - Via Florio, 21 - 95045 MISTERBIANCO (CT) - (ns. rif. dott. Coppa tel.: 0957574310 - cell.: 3470169958 - fax: 0957574313 - email: marcello.coppa@snam.it - pec: distrettosic@pec.snam.it).

Distretto Sicilia
Via Florio, 21
95045 Misterbianco (CT)
Tel. centralino + 39 095 7574311
www.snamretegas.it

18.02.2020
M

snam rete gas S.p.A.
Sede Legale: S. Donato Milanese (MI) - P.zza S. Barbara, 7
Capitale sociale € 1.200.000.000,00 i.v.
Codice Fiscale e iscrizione al Registro Imprese della CCIAA di Milano, Monza Brianza, Lodi n. 10238291008
R.E.A. Milano n. 1964271, Partita IVA 10238291008
Società soggetta all'attività di direzione e coordinamento di snam S.p.A.
Società con unico socio

14 FEB 2019
DIREZIONE

S8

ASSESSORATO REGIONALE dell'Energia e dei Servizi di Pubblica Utilità Dipartimento Regionale dell'Energia
13 FEB 2019
DATA DI ARRIVO

De R

Spett.le

Regione Siciliana

Assessorato Regionale dell'Energia

e dei Servizi di Pubblica Utilità

Dipartimento Regionale dell'Energia

Servizio 8^a - U.R.I.G.

Viale Campania, 361

90144 - PALERMO

DI-SIC/212 /COP



PROTOCOLLO IN ARRIVO N° 7399
DEL 14 FEB 2019
IN CARICO A S8

Oggetto: metanodotti denominati "Spina di Valdina 1° tronco" DN 150 (6") - 12 bar e "Spina di Valdina 2° tronco" DN 100 (4") - 12 bar. Rifornimento impianti 4104390/1 e 4104391/1 e relativi ricollegamenti ai metanodotti in esercizio denominati "Spina di Valdina 1° tronco" DN 150 (6") - 12 bar, "Spina di Valdina 2° tronco" DN 100 (4") - 12 bar, "All.to la Primavera" DN 100 (4") - 12 bar, "Der. per Valdina" DN 100 (4") - 12 bar e "All.to la Fauci" DN 100 (4") - 12 bar.

Istanza per l'approvazione del progetto, l'accertamento della conformità urbanistica, l'apposizione del vincolo preordinato all'esproprio e la dichiarazione di pubblica utilità, ex artt. 52 quater e sexies del D.P.R. 8 giugno 2001, n°327 e ss.mm.ii..

La sottoscritta Snam Rete Gas S.p.A., Società soggetta all'attività di direzione e coordinamento di Snam S.p.A., con sede legale in San Donato Milanese

15.02.19
h

– P.zza Santa Barbara 7, ed uffici del Distretto Sicilia in Misterbianco (CT)
Via Florio 21, tel. 095/7574311, capitale sociale 1.200.000.000 euro interamente versato, Codice Fiscale, Partita IVA e numero di iscrizione al Registro delle Imprese di Milano n. 10238291008, R.E.A. Milano n. 1219553 qui rappresentata dall'Ing. Manuela Lombardi, in qualità di procuratore della Società,

premesse

- che Snam Rete Gas S.p.A. è Società soggetta all'attività di direzione e coordinamento di Snam S.p.A.;
- che Snam Rete Gas S.p.A. svolge attività di trasporto di gas naturale, dichiarata di interesse pubblico ai sensi del D.Lgs. 23 maggio 2000, n°164;
- che Snam Rete Gas S.p.A. è titolare del D. A. n° 1124/87 del 06/08/1987;
- che nell'adempimento dei propri compiti, consistenti tra l'altro nel trasporto del gas naturale a mezzo condotte, Snam Rete Gas S.p.A. deve provvedere al rifacimento degli impianti in oggetto;
- che la realizzazione dell'opera riveste carattere di indifferibilità ed urgenza, così come meglio precisato nell'allegata relazione tecnica;
- che l'opera interessa il territorio del Comune di Valdina (ME);
- che il numero dei proprietari catastali interessati è inferiore a 50,

richiamati

- il Decreto Legislativo 23 maggio 2000, n°164;
- il D.P.R. 8 giugno 2001, n°327 e ss.mm.ii.;

- il Decreto del Ministero dello Sviluppo Economico del 17 aprile 2008;
- la Legge Regionale 11 aprile 1981, n°65;

fa istanza

a Codesta Spettabile Amministrazione affinché rilasci l'autorizzazione ai sensi degli artt. 52 quater e sexies del D.P.R. 8 giugno 2001 n°327 e ss.mm.ii. per il **rifacimento e l'esercizio degli impianti 4104390/1 e 4104391/1 e relativi ricollegamenti ai metanodotti in esercizio denominati "Spina di Valdina 1° tronco" DN 150 (6") – 12 bar, "Spina di Valdina 2° tronco" DN 100 (4") – 12 bar, "All.to la Primavera" DN 100 (4") – 12 bar, "Der. per Valdina" DN 100 (4") – 12 bar e "All.to la Fauci" DN 100 (4") – 12 bar.**

Con osservanza

7 FEB. 2019

Elenco allegati:



- Progetto dell'opera, costituito da relazione tecnica ed elaborati grafici;
- Dichiarazione ex art. 31, ultimo comma, D.Lgs. 23 maggio 2000 n° 164;
- Schema rete;
- Elenco ditte catastali.

N.B.: per comunicazioni contattare: SNAM RETE GAS S.p.A. DISTRETTO SICILIA – Via Florio, 21 – 95045 MISTERBIANCO (CT) (ns. rif. dott. Coppa tel. 0957574310 – cell. 3470169958 – fax 0957574313 – marcello.coppa@snam.it – distrettosic@pec.snam.it).

D. A. n. 1126/87



REPUBBLICA ITALIANA

REGIONE SICILIANA

L'ASSESSORE DEL TERRITORIO ED AMBIENTE

VISTO lo Statuto della Regione Siciliana;

VISTA la legge 17/8/1942 n. 1150 e successive modifiche ed integrazioni;

VISTA la L.R. 27/12/1978 n. 71 e successive modifiche ed integrazioni;

VISTA la L.R. 11/4/1981 n. 65;

VISTA la nota della SNAM S.p.A. n. 1386 del 22/7/85, con la quale è stata trasmessa istanza di autorizzazione ai sensi dell'art. 7 della L.R. 11/4/1981 n. 65, per la realizzazione delle opere di metanizzazione, relative alla derivazione Nord di Valdina n. 8, Spina Nord di Valdina 1° e 2° tronco e allacciamento al Comune di Spadafora;

VISTI gli atti ed elaborati allegati alla suddetta istanza e consistenti in:

- 1) Relazione tecnica;
- 2) Planimetria generale in scala 1:25.000;
- 3) Stralcio dello strumento urbanistico dei Comuni di Valdina, Venetico e Spadafora, interessati all'attraversamento del metanodotto;

VISTI gli strumenti urbanistici dei Comuni sopra citati;

CONSIDERATO che entro i termini prescritti dalla legge, nessuno dei Comuni interessati ha presentato osservazioni in relazione alle opere da eseguirsi;

CONSIDERATO il rilevante interesse pubblico che le opere costituiscono, nonché la compatibilità di esse con l'assetto urbanistico dei territori;

VISTO il parere favorevole espresso dal C.R.U. con voto n. 800 del 28/11/1986;

RITENUTO di poter condividere il superiore voto;

D E C R E T A

ART. 1) Ai sensi e per gli effetti dell'art. 7 della L.R. 11/4/1981 n. 65 è autorizzato il progetto di attraversamento del metanodotto, presentato dalla SNAM.

ART. 2) Vengono allegati al presente decreto per costituirne parte integrante i seguenti atti ed elaborati:

- 1) Relazione tecnica;
- 2) Planimetria Generale in scala 1:25.000;
- 3) Stralcio dello strumento urbanistico del Comune di Valdina in scala 1:10.000;
- 4) Stralcio dello strumento urbanistico del Comune di Venetico in scala 1:5.000;
- 5) Stralcio dello strumento urbanistico del Comune di Spadafora in scala 1:5.000;

ART. 3) Il presente decreto sarà trasmesso alla G.U.R.S. per la pubblicazione integrale con esclusione degli allegati, ai sensi dell'art. 7 della L.R. 11/4/1981 n. 65.

Palermo, li 6 AGO. 1987



L'ASSESSORE

(On.le Salvatore Placenti)

Metanodotti denominati “Spina di Valdina 1° tronco ” DN 150 (6”) - 12 bar e “Spina di Valdina 2° tronco” DN 100 (4”) – 12 bar. Rifacimento impianti 4104390/1 e 4104391/1 e relativi ricollegamenti ai metanodotti in esercizio denominati “Spina di Valdina 1° tronco” DN 150 (6”) – 12 bar, “Spina di Valdina 2° tronco” DN 100 (4”) – 12 bar, “All.to la Primavera” DN 100 (4”) – 12 bar, “Der. per Valdina” DN 100 (4”) – 12 bar e “All.to la Fauci” DN 100 (4”) – 12 bar.

DICHIARAZIONE

La sottoscritta SNAM RETE GAS S.p.A., Società soggetta all'attività di direzione e coordinamento di Snam S.p.A. con sede legale in San Donato Milanese (MI), Piazza Santa Barbara, 7 cap. 20097, ed uffici in Misterbianco (CT) - Via Florio 21, capitale sociale 1.200.000.000 euro, interamente versato, codice fiscale e numero di iscrizione al Registro Imprese di Milano 10238291008, R.E.A. Milano n. 1219553, partita IVA n. 10238291008 qui rappresentata dall'Ing. Manuela Lombardi in qualità di procuratore della Società,

DICHIARA

ai sensi dell'articolo 31 del D. Lgs. n°164 del 23 maggio 2000, che con i punti di intercettazione interrati esistenti non è possibile soddisfare le esigenze di allaccio e fornitura dei clienti idonei risultando pertanto indispensabile il rifacimento fuori terra dei suddetti impianti denominati 4104390/1 e 4104391/1 e relativi ricollegamenti ai metanodotti in esercizio, interessanti la

Regione Siciliana in Comune di Valdina (ME), la cui ubicazione è riportata
in rosso negli allegati schema rete.


Con osservanza

Misterbianco, li

Business Unit Asset Italia
Trasporto
Distretto Sicilia


Head
Manuela Lombardi

Comune di VALDINA

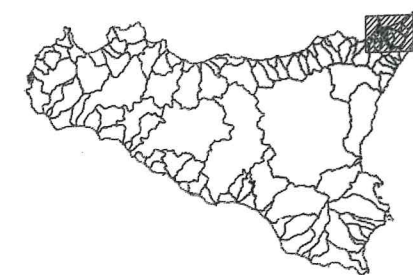


VARIANTI IN PROGETTO (ricollegamenti)

COMUNE DI VALDINA

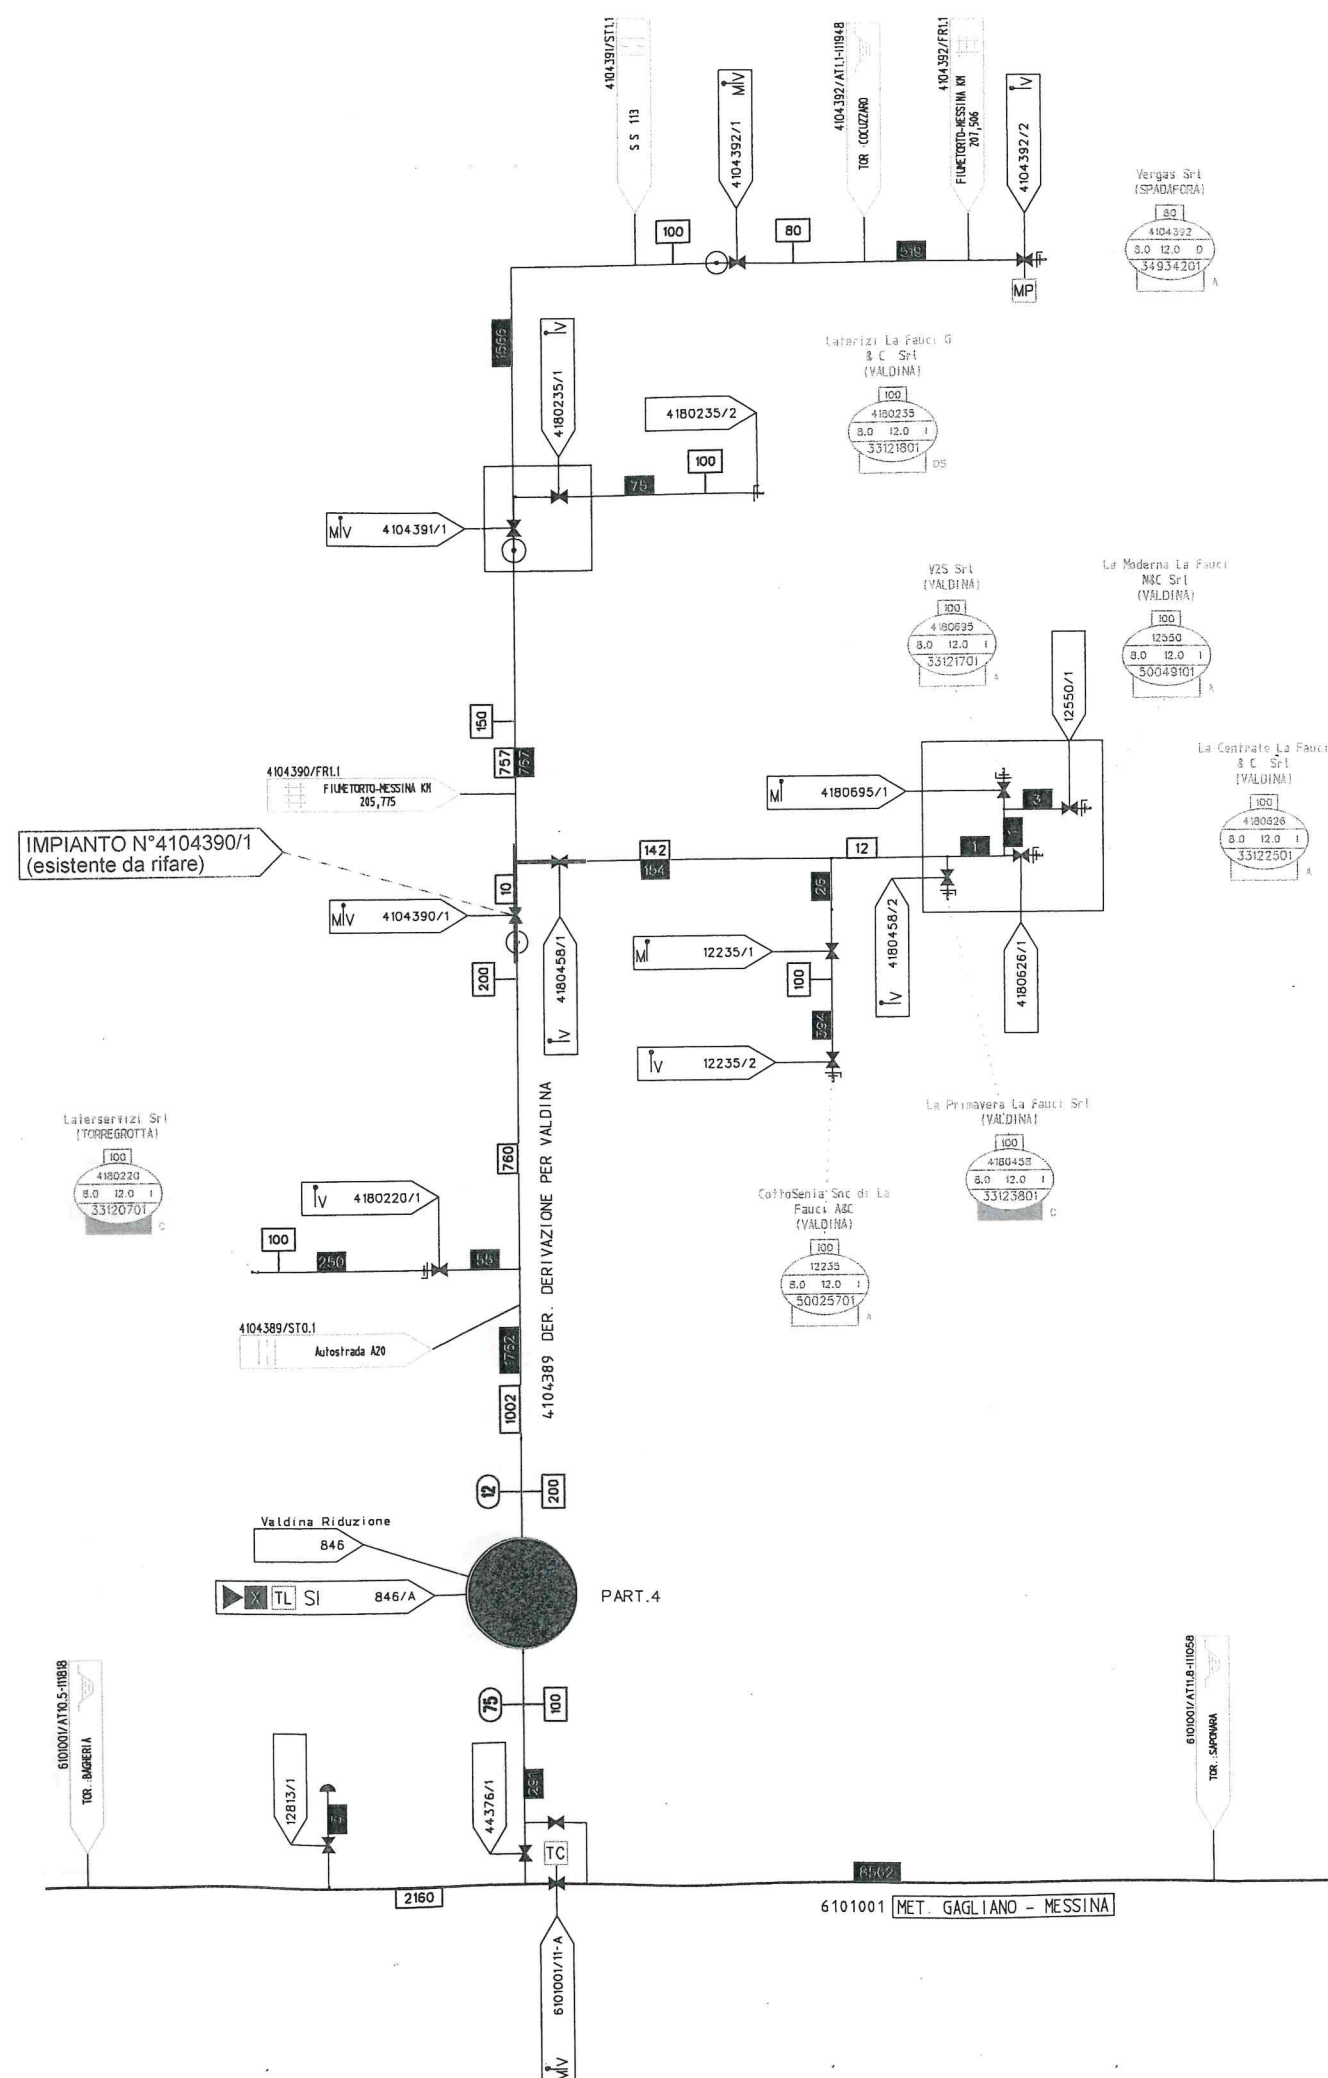

Head
Manuela Lombardi



5	03/01/2019	DOCUMENTAZIONE PER AUTORIZZAZIONE UNICA	E. PISELLI	M. LUCIDI	L. MESSINA
REV.	DATA	DESCRIZIONE	ELAB.	VERIF.	APPROV.
<p style="text-align: center;">Cod. N. 4104390</p> <p style="text-align: center;">SPINA DI VALDINA 1° TRONCO DN 150 (6") - 12 bar</p> <p style="text-align: center;">- RIFACIMENTO IMPIANTO N. 4104390/1 -</p>			Disegno DS-339-SK-25		
			Comm. VR/16151/006		
					
SCHEMA RETE					

