

74 FEB 2019
58

Spett.le

Regione Siciliana

Assessorato Regionale dell'Energia

e dei Servizi di Pubblica Utilità

Dipartimento Regionale dell'Energia

Servizio 8^ - U.R.I.G.

Viale Campania, 361

90144 - PALERMO

ASSESSORATO REGIONALE
dell'Energia e dei Servizi di Pubblica Utilità
Dipartimento Regionale dell'Energia

13 FEB 2019

DATA DI ARRIVO

DI-SIC/212 /COP



PROTOCOLLO IN ARRIVO N° 7399
DEL 14 FEB 2019
IN CARICO A 58

**Oggetto: metanodotti denominati "Spina di Valdina 1° tronco " DN 150 (6") - 12 bar e "Spina di Valdina 2° tronco" DN 100 (4") – 12 bar. Rifa-
cimento impianti 4104390/1 e 4104391/1 e relativi ricollegamenti ai me-
tanodotti in esercizio denominati "Spina di Valdina 1° tronco" DN 150 (6") – 12 bar, "Spina di Valdina 2° tronco" DN 100 (4") – 12 bar, "All.to la Primavera" DN 100 (4") – 12 bar, "Der. per Valdina" DN 100 (4") – 12 bar e "All.to la Fauci" DN 100 (4") – 12 bar.**

Istanza per l'approvazione del progetto, l'accertamento della conformità ur-
banistica, l'apposizione del vincolo preordinato all'esproprio e la dichiara-
zione di pubblica utilità, ex artt. 52 quater e sexies del D.P.R. 8 giugno 2001,
n°327 e ss.mm.ii..

La sottoscritta Snam Rete Gas S.p.A., Società soggetta all'attività di direzio-
ne e coordinamento di Snam S.p.A., con sede legale in San Donato Milanese

15.02.19

– P.zza Santa Barbara 7, ed uffici del Distretto Sicilia in Misterbianco (CT)
Via Florio 21, tel. 095/7574311, capitale sociale 1.200.000.000 euro interamente versato, Codice Fiscale, Partita IVA e numero di iscrizione al Registro delle Imprese di Milano n. 10238291008, R.E.A. Milano n. 1219553 qui rappresentata dall'Ing. Manuela Lombardi, in qualità di procuratore della Società,

premesse

- che Snam Rete Gas S.p.A. è Società soggetta all'attività di direzione e coordinamento di Snam S.p.A.;
- che Snam Rete Gas S.p.A. svolge attività di trasporto di gas naturale, dichiarata di interesse pubblico ai sensi del D.Lgs. 23 maggio 2000, n°164;
- che Snam Rete Gas S.p.A. è titolare del D. A. n° 1124/87 del 06/08/1987;
- che nell'adempimento dei propri compiti, consistenti tra l'altro nel trasporto del gas naturale a mezzo condotte, Snam Rete Gas S.p.A. deve provvedere al rifacimento degli impianti in oggetto;
- che la realizzazione dell'opera riveste carattere di indifferibilità ed urgenza, così come meglio precisato nell'allegata relazione tecnica;
- che l'opera interessa il territorio del Comune di Valdina (ME);
- che il numero dei proprietari catastali interessati è inferiore a 50,

richiamati

- il Decreto Legislativo 23 maggio 2000, n°164;
- il D.P.R. 8 giugno 2001, n°327 e ss.mm.ii.;

- il Decreto del Ministero dello Sviluppo Economico del 17 aprile 2008;
- la Legge Regionale 11 aprile 1981, n°65;

fa istanza

a Codesta Spettabile Amministrazione affinché rilasci l'autorizzazione ai sensi degli artt. 52 quater e sexies del D.P.R. 8 giugno 2001 n°327 e ss.mm.ii. per il **rifacimento e l'esercizio degli impianti 4104390/1 e 4104391/1 e relativi ricollegamenti ai metanodotti in esercizio denominati "Spina di Valdina 1° tronco" DN 150 (6") – 12 bar, "Spina di Valdina 2° tronco" DN 100 (4") – 12 bar, "All.to la Primavera" DN 100 (4") – 12 bar, "Der. per Valdina" DN 100 (4") – 12 bar e "All.to la Fauci" DN 100 (4") – 12 bar.**

Con osservanza

7 FEB. 2019

Elenco allegati:



- Progetto dell'opera, costituito da relazione tecnica ed elaborati grafici;
- Dichiarazione ex art. 31, ultimo comma, D.Lgs. 23 maggio 2000 n° 164;
- Schema rete;
- Elenco ditte catastali.

N.B.: per comunicazioni contattare: SNAM RETE GAS S.p.A. DISTRETTO SICILIA – Via Florio, 21 – 95045 MISTERBIANCO (CT) (ns. rif. dott. Coppa tel. 0957574310 – cell. 3470169958 – fax 0957574313 – marcello.coppa@snam.it – distrettosic@pec.snam.it).

D.A. n. 1196/87



REPUBBLICA ITALIANA

REGIONE SICILIANA

L'ASSESSORE DEL TERRITORIO ED AMBIENTE

VISTO lo Statuto della Regione Siciliana;**VISTA** la legge 17/8/1942 n. 1150 e successive modifiche ed integrazioni;**VISTA** la L.R. 27/12/1978 n. 71 e successive modifiche ed integrazioni;**VISTA** la L.R. 11/4/1981 n. 65;**VISTA** la nota della SNAM S.p.A. n. 1386 del 22/7/85, con la quale è stata trasmessa istanza di autorizzazione ai sensi dell'art. 7 della L.R. 11/4/1981 n. 65, per la realizzazione delle opere di metanizzazione, relative alla derivazione Nord di Valdina n. 8, Spina Nord di Valdina 1° e 2° tronco e allacciamento al Comune di Spadafora;**VISTI** gli atti ed elaborati allegati alla suddetta istanza e consistenti in:

- 1) Relazione tecnica;
- 2) Planimetria generale in scala 1:25.000;
- 3) Stralcio dello strumento urbanistico dei Comuni di Valdina, Venetico e Spadafora, interessati all'attraversamento del metanodotto;

VISTI gli strumenti urbanistici dei Comuni sopra citati;**CONSIDERATO** che entro i termini prescritti dalla legge, nessuno dei Comuni interessati ha presentato osservazioni in relazione alle opere da eseguirsi;**CONSIDERATO** il rilevante interesse pubblico che le opere costituiscono, nonché la compatibilità di esse con l'assetto urbanistico dei territori;**VISTO** il parere favorevole espresso dal C.R.U. con voto n. 800 del 28/11/1986;**RITENUTO** di poter condividere il superiore voto;

D E C R E T A

ART. 1) Ai sensi e per gli effetti dell'art. 7 della L.R. 11/4/1981 n. 65 è autorizzato il progetto di attraversamento del metanodotto, presentato dalla SNAM.**ART. 2)** Vengono allegati al presente decreto per costituirne parte integrante i seguenti atti ed elaborati:

- 1) Relazione tecnica;
- 2) Planimetria Generale in scala 1:25.000;
- 3) Stralcio dello strumento urbanistico del Comune di Valdina in scala 1:10.000;
- 4) Stralcio dello strumento urbanistico del Comune di Venetico in scala 1:5.000;
- 5) Stralcio dello strumento urbanistico del Comune di Spadafora in scala 1:5.000;

ART. 3) Il presente decreto sarà trasmesso alla G.U.R.S. per la pubblicazione integrale con esclusione degli allegati, ai sensi dell'art. 7 della L.R. 11/4/1981 n. 65.

Palermo, 11 6 AGO. 1987



L'ASSESSORE

(On.le Salvatore Placenti)

Metanodotti denominati “Spina di Valdina 1° tronco ” DN 150 (6”) - 12 bar e “Spina di Valdina 2° tronco” DN 100 (4”) – 12 bar. Rifacimento impianti 4104390/1 e 4104391/1 e relativi ricollegamenti ai metanodotti in esercizio denominati “Spina di Valdina 1° tronco” DN 150 (6”) – 12 bar, “Spina di Valdina 2° tronco” DN 100 (4”) – 12 bar, “All.to la Primavera” DN 100 (4”) – 12 bar, “Der. per Valdina” DN 100 (4”) – 12 bar e “All.to la Fauci” DN 100 (4”) – 12 bar.

DICHIARAZIONE

La sottoscritta SNAM RETE GAS S.p.A., Società soggetta all'attività di direzione e coordinamento di Snam S.p.A. con sede legale in San Donato Milanese (MI), Piazza Santa Barbara, 7 cap. 20097, ed uffici in Misterbianco (CT) - Via Florio 21, capitale sociale 1.200.000.000 euro, interamente versato, codice fiscale e numero di iscrizione al Registro Imprese di Milano 10238291008, R.E.A. Milano n. 1219553, partita IVA n. 10238291008 qui rappresentata dall'Ing. Manuela Lombardi in qualità di procuratore della Società,

DICHIARA

ai sensi dell'articolo 31 del D. Lgs. n°164 del 23 maggio 2000, che con i punti di intercettazione interrati esistenti non è possibile soddisfare le esigenze di allaccio e fornitura dei clienti idonei risultando pertanto indispensabile il rifacimento fuori terra dei suddetti impianti denominati 4104390/1 e 4104391/1 e relativi ricollegamenti ai metanodotti in esercizio, interessanti la


Regione Siciliana in Comune di Valdina (ME), la cui ubicazione è riportata
in rosso negli allegati schema rete.

Con osservanza

Misterbianco, li

Business Unit Asset Italia
Trasporto
Distretto Sicilia

Head,
Manuela Lombardi

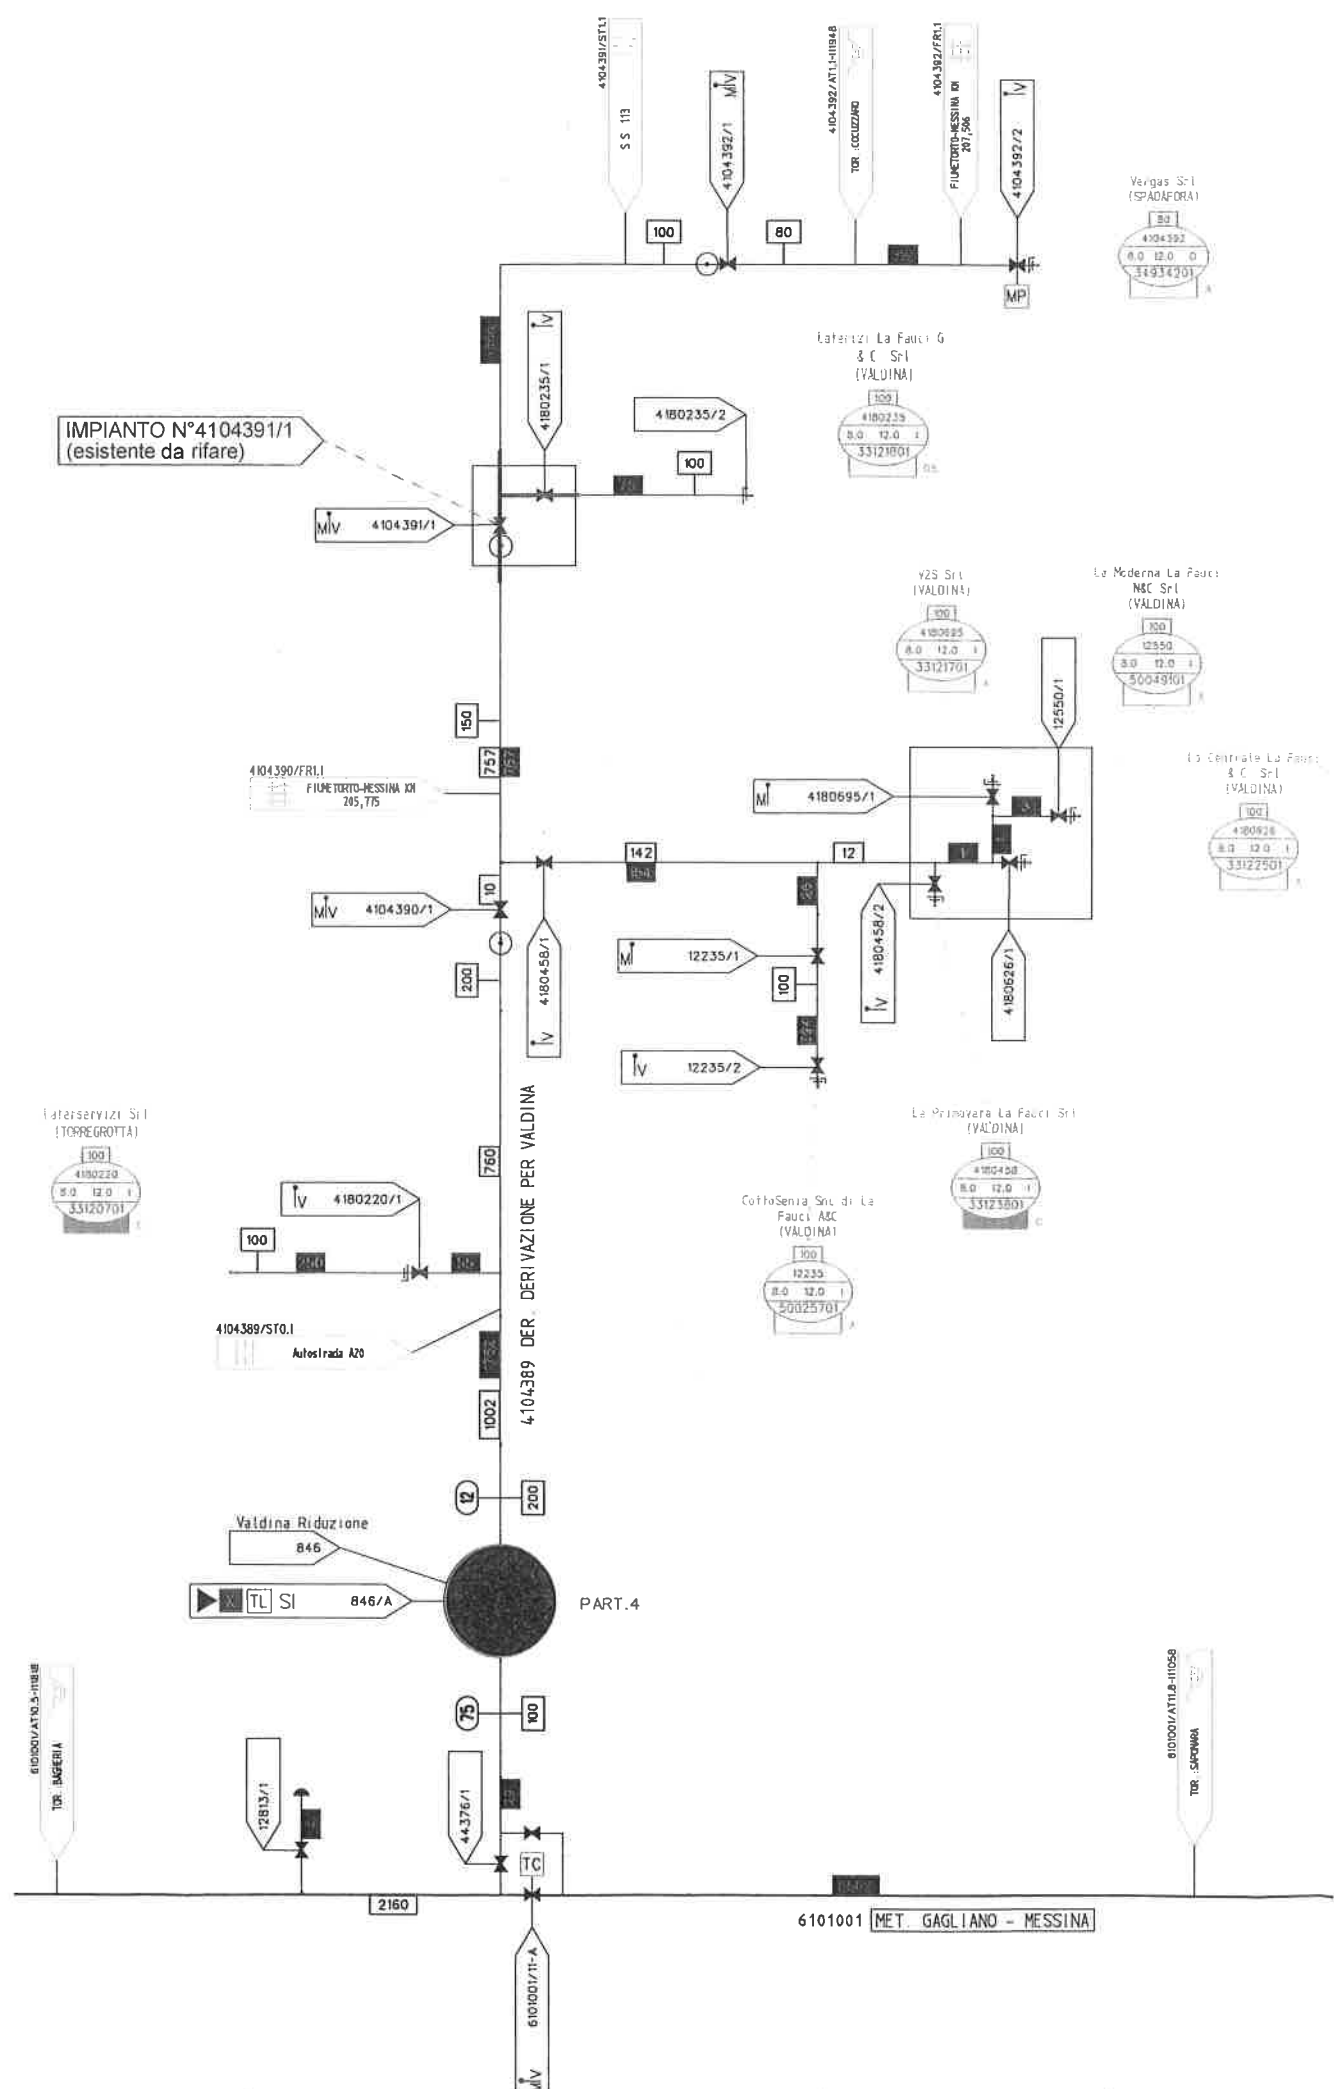

Regione: SICILIA

Provincia di MESSINA

Comune di VALDINA

LEGENDA:

—

METANODOTTI ESISTENTI

VARIANTI IN PROGETTO (ricollegamenti)

COMUNE DI VALDINA

Business Unit Asset Italia
Trasporto
Distretto Sicilia

Head
Manuela Lombardi

ORDINE degli INGEGNERI della PROV. MESSINA

DOTT. ING. Mario LUCIDI

Anno Iscriz. 2006

Sede: a) Ufficio e Ambasciata
b) Industriale
c) dell'Informazione

N° 1032

						
5	03/01/2019	DOCUMENTAZIONE PER AUTORIZZAZIONE UNICA		E.PISELLI	M.LUCIDI	L. MESSINA
REV.	DATA	DESCRIZIONE		ELAB.	VERIF.	APPROV.
Cod. N. 4104391 SPINA DI VALDINA 2° TRONCO DN 100 (4") - 12 bar - RIFACIMENTO IMPIANTO N. 4104391/1 -				Disegno		DS-355-SK-14
				Comm.		VR/16151/006
						
SCHEMA RETE						



Le R

energy to inspire the world

Spett.le
Ufficio Regionale
per gli Idrocarburi e la Geotermia
(U.R.I.G.)
Viale Campania, 36
90144 Palermo


Prot. *1364* COP
Misterbianco, li *17 LUG. 2019*

Oggetto: Istanza per l'accertamento della conformità urbanistica e l'apposizione del vincolo preordinato all'esproprio nonché per la dichiarazione di pubblica utilità ed autorizzazione alla costruzione ed esercizio del rifacimento degli impianti e dei ricollegamenti del metanodotto denominato "Spina di Valdina 1° e 2° tronco - 12 bar".

Allegate alla presente trasmettiamo le visure catastali aggiornate (DS-339-ED-PU-12 e DS-339-ED-PU-15) e le asseverazioni sui vincoli presenti (DS-355-ASS-16 e DS-339-ASS-27).

Distinti saluti

22.07.19
h

Business Unit Asset Italia
Trasporto
Distretto Sicilia

Head
Manuela Lombardi



30674
IN CARICO A *S8*

All.: c. s. d..

N.B.: per comunicazioni contattare: SNAM RETE GAS S.p.A. DISTRETTO SICILIA - Via Florio, 21 - 95045 MISTERBIANCO (CT) - (ns. rif. dott. Coppa tel.: 0957574310 - cell.: 3470169958 - fax: 0957574313 - email: marcello.coppa@snam.it - pec: distrettosic@pec.snam.it).

Distretto Sicilia
Via Florio, 21
95045 Misterbianco (CT)
Tel. centralino + 39 095 7574311
www.snamretegas.it

snam rete gas S.p.A.
Sede Legale: S. Donato Milanese (MI) - P.zza S. Barbara, 7
Capitale sociale € 1.200.000.000,00 i.v.
Codice Fiscale e iscrizione al Registro Imprese della CCIAA di Milano, Monza Brianza, Lodi n. 10238291008
R.E.A. Milano n. 1964271, Partita IVA 10238291008
Società soggetta all'attività di direzione e coordinamento di snam S.p.A.
Società con unico socio



SA

energy to inspire the world

Alleg. e S8

PROTOCOLLO IN ARQUIVO N° 7261
DEL 12 FEB 2020
IN CARICO A S8

Spett.le
Ufficio Regionale
per gli Idrocarburi e la Geotermia
(U.R.I.G.)
Viale Campania, 36
90144 Palermo

Prot. 283 /COP
Misterbianco, li

11 FEB. 2020

Oggetto: Istanza per l'accertamento della conformità urbanistica e l'apposizione del vincolo preordinato all'esproprio nonché per la dichiarazione di pubblica utilità ed autorizzazione alla costruzione ed esercizio del rifacimento degli impianti e dei ricollegamenti del metanodotto denominato "Spina di Valdina 1° e 2° tronco - 12 bar".

Facciamo riferimento alla ns. istanza prot. n° 212 del 02/02/2019 per trasmettere, in duplice copia e in revisione ultima, la documentazione completa denominata "Autorizzazione unica" con riportata l'integrazione ex art. 13 L. 64/74.

Distinti saluti



All.: c. s. d..

N.B.: per comunicazioni contattare: SNAM RETE GAS S.p.A. DISTRETTO SICILIA - Via Florio, 21 - 95045 MISTERBIANCO (CT) - (ns. rif. dott. Coppa tel.: 0957574310 - cell.: 3470169958 - fax: 0957574313 - email: marcello.coppa@snam.it - pec: distrettosic@pec.snam.it).

Distretto Sicilia
Via Florio, 21
95045 Misterbianco (CT)
Tel. centralino + 39 095 7574311
www.snamretegas.it

18.02.2020 M

snam rete gas S.p.A.
Sede Legale: S. Donato Milanese (MI) - P.zza S. Barbara, 7
Capitale sociale € 1.200.000.000,00 i.v.
Codice Fiscale e iscrizione al Registro Imprese della CCIAA di Milano, Monza Brianza, Lodi n. 10238291008
R.E.A. Milano n. 1964271, Partita IVA 10238291008
Società soggetta all'attività di direzione e coordinamento di snam S.p.A.
Società con unico socio