
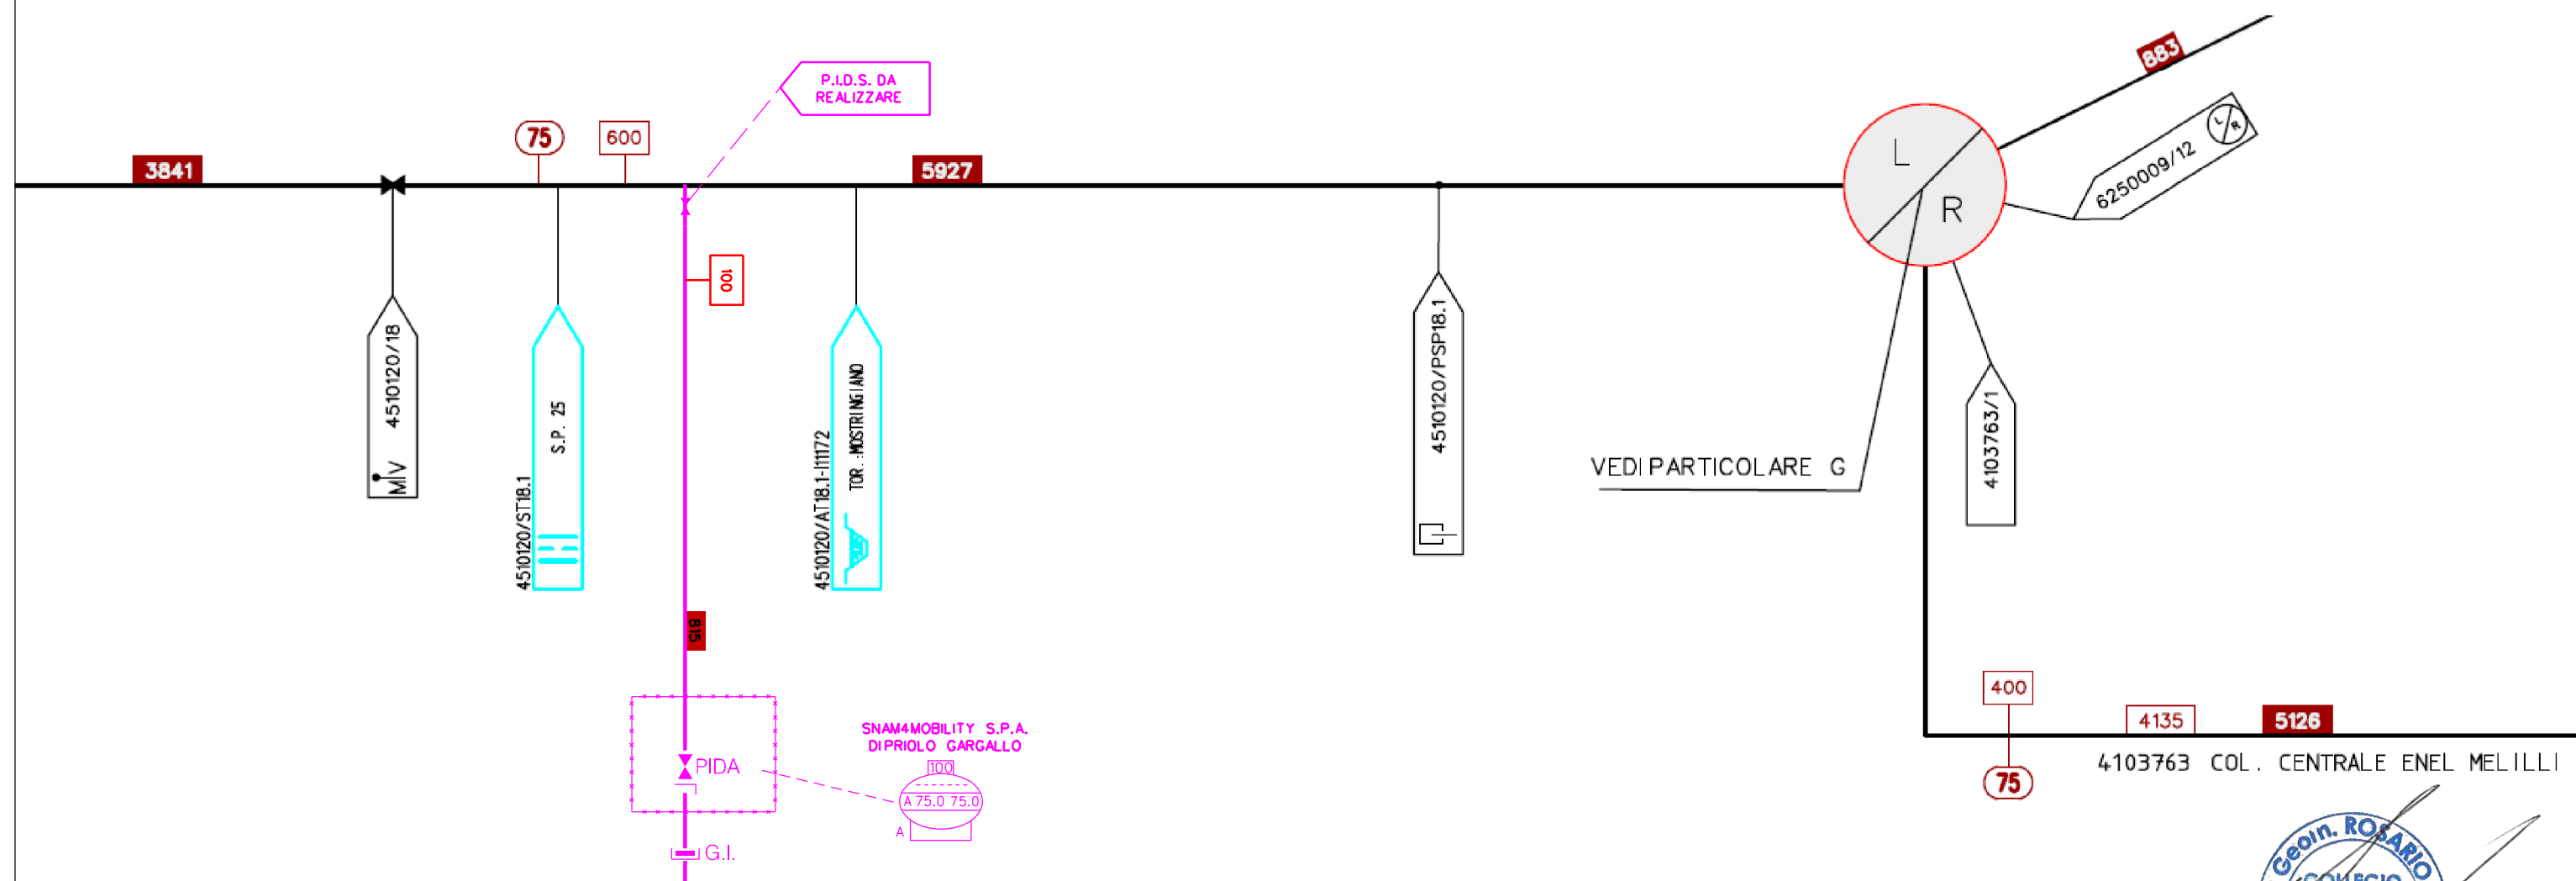


Comune: PRIOLO GARGALLO

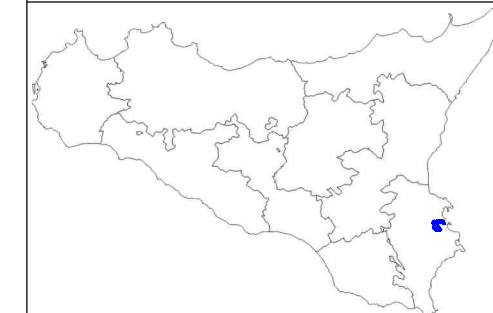

METANODOTTO IN PROGETTO

COMUNE DI PRIOLO GARGALLO

3	14/12/2022	EMISSIONE PER PERMESSI A SEGUITO COMMENTI SRG DEL 14/12/2022	GALLUZZO	VICINANZA	ROSCIGNO
2	19/04/2022	EMISSIONE PER PERMESSI	GALLUZZO	VICINANZA	ROSCIGNO
1	07-03-2022	2° EMISSIONE PER COMMENTI INTERNI	GALLUZZO	VICINANZA	ROSCIGNO
0	12-11-2021	EMISSIONE PER COMMENTI INTERNI	GALLUZZO	VICINANZA	ROSCIGNO
REV.	DATA	DESCRIZIONE	ELAB.	VERIF.	APPROV.

ALL. "SNAM4MOBILITY S.P.A." DI PRIOLO GARGALLO
DN 100 (4") DP75 bar
in Comune di Priolo Gargallo (SR)

SCHEMA RETE

ODL	7200178692
-----	------------

Comm. NQ/R21245/L01