LEGENDA

- LINEA AEREA AT 150 KV ESISTENTE DA RIPRISTINARE
- PALO AT 150 KV ESISTENTE
- PALO AT 150 KV ESISTENTE DA SMANTELLARE
- PALO AT 150 KV FUTURO
- Fascia SpA
- RECEPTOR SENSIBILE
- Edificio a uso abitativo
- Depositi agricoli
- Tettoia
- Rudere

Progetto di potenziamento della linea aerea esistente RTN 150 kV denominata "SE Caminarata - CP Cimina"

Progettazione:

MATE System Innovazione S.r.l.
Via Vigna Pia 59, s.N.
Tel. +39 085 4716000 - Lanciano (Ch)
Tel. +39 085 8748700
Sito: www.mateinnovazione.it | Pec: mateinnovazione@pec.it

Elaborato: Planimetria Dp/A su catastale della linea AT nel Comune di Cimina (Fr).

Numero foglio
1-1

IDENTIFICAZIONE ELABORATO					
Livello progettazione	Identificativo file	Codice elaborato	Data	Scala	REV.
Definitivo	R06A0GZ00PA01	DEFPL1T09-00	21/12/2020	1:2000	00

Società: Sunville S.r.l.
Via Vigna Pia 59, s.N.
Tel. +39 085 4716000
Sito: www.greenvolt.com

Partnered by: rea

PROVINCIA DI PALERMO
COMUNE DI CIMINNA
F. 19 F. 19 F. 20 F. 20 F. 27 F. 34 F. 34 F. 32 F. 32 F. 7
COMUNE DI MEZZOJUSO
COMUNE DI CAMPOFELICE DI FITALIA
"SE CIMINNA"
P.100 P.101 P.102 P.103 P.104 P.105 P.106 P.107 P.108 P.109 P.110 P.111 P.112 P.113 P.114 P.115 P.116 P.117 P.118

LEGENDA

- LINEA AEREA AT 150 KV ESISTENTE DA RIPOTENZIARE
- PALO AT 150 KV ESISTENTE
- PALO AT 150 KV ESISTENTE DA SMANTELLARE
- PALO AT 150 KV FUTURO
- Fascia DpA (22.50 / 21.50)
- REC XX — RECETTORE SENSIBILE
- Edificio a uso abitativo
- Deposito agricolo
- Tettoia
- Rudere

Progetto di potenziamento della linea aerea esistente RTN 150 kV denominata "SE Cammarata - CP Ciminna"

Progettazione:

MATE System Unipersonale srl
Via Papa Pio XII, n.8
70020 - Cassano delle Murge (BA)
Tel. +39 080 5746758
Mail: info@matesystemsrl.it |Pec: matesystem@pec.it

Progettista: Antonio Terlizzi

ORDINE DEGLI INGEGNERI PROVINCIA DI BARI — INGEGNERE ANTONIO TERLIZZI — SEZ. A - 9635 — CIVILE E AMBIENTALE, INDUSTRIALE, DELL'INFORMAZIONE

Elaborato: Planimetria DpA su catastale della linea AT nel Comune di Mezzojuso (PA)	Numero foglio 1-1

IDENTIFICAZIONE ELABORATO

Livello progettazione	Identificativo file	Codice elaborato	Data	Scala	REV.
Definitivo	RS06AEG0010A0	FRDPLAT10-00	23/12/2020	1:2000	00

Società: Sunville S.r.l.

Firmato digitalmente da: FABIO DOMENICO AMICO
Data: 30/12/2020 20:55:16

GreenGo

Partnered by: rea

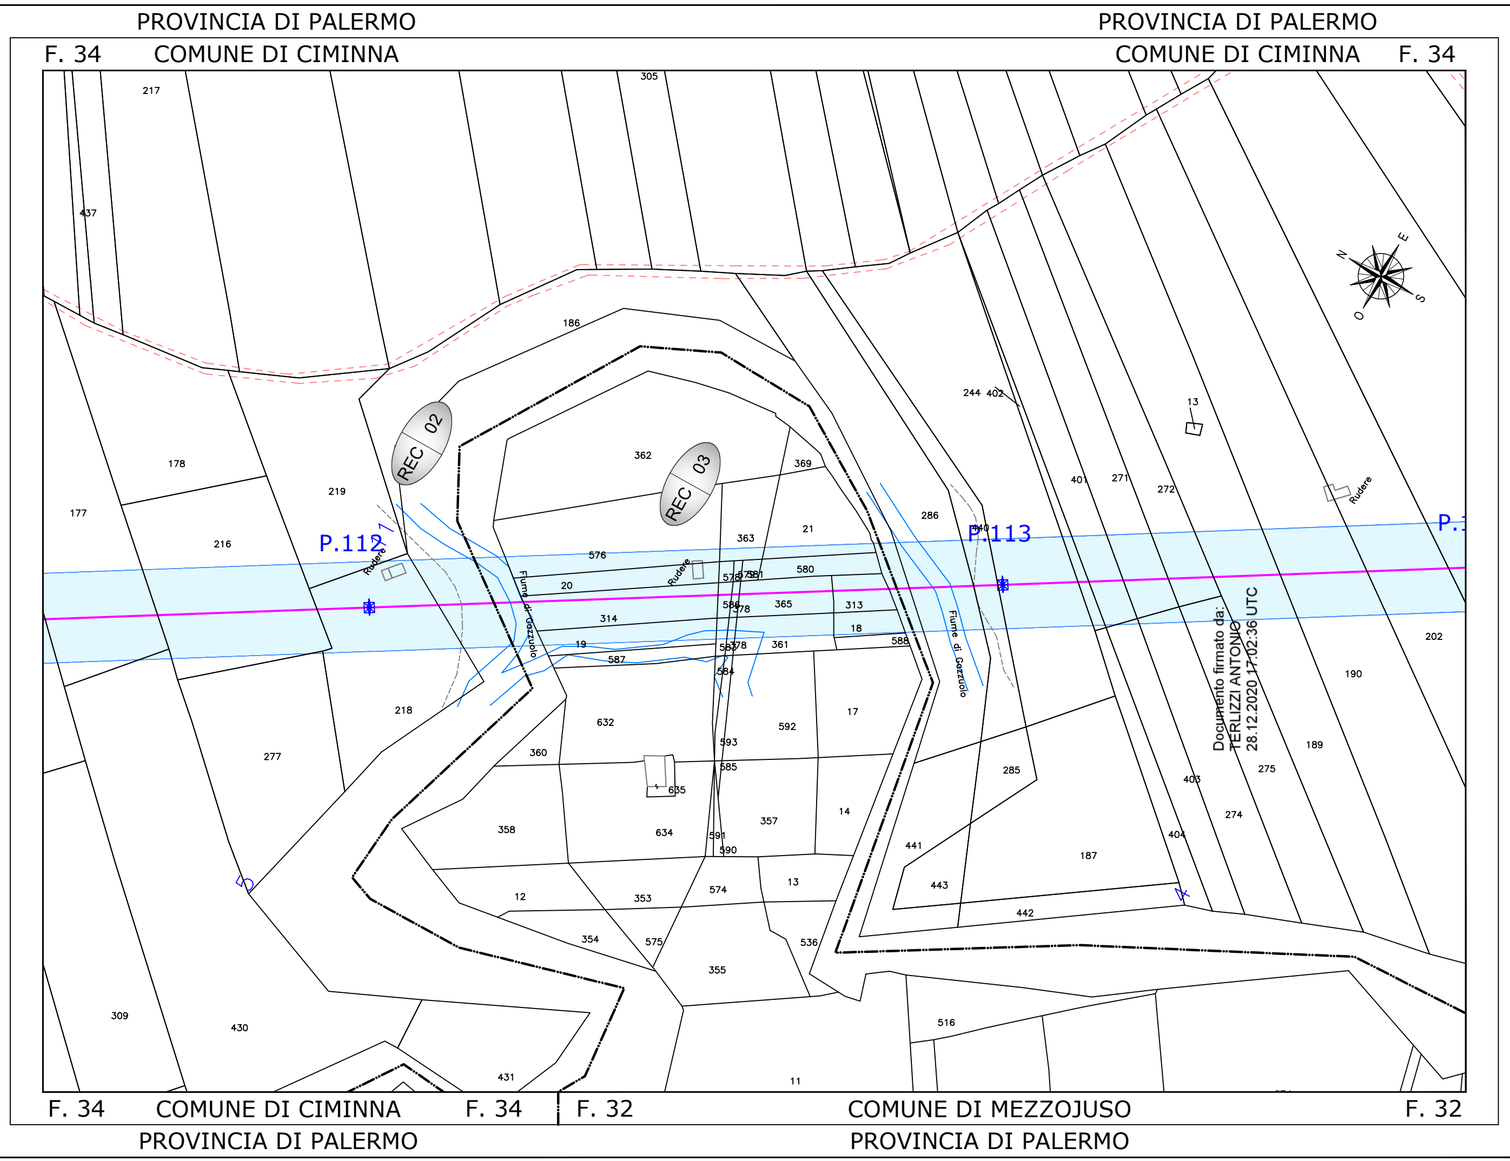

LEGENDA

- LINEA AEREA AT 150 KV ESISTENTE DA RIPOTENZIARE
- PALO AT 150 KV ESISTENTE
- PALO AT 150 KV ESISTENTE DA SMANTELLARE
- PALO AT 150 KV FUTURO
- Fascia DpA (22.50 / 21.50)
- REC XX — RECETTORE SENSIBILE
- Edificio a uso abitativo
- Deposito agricolo
- Tettoia
- Rudere

Progetto di potenziamento della linea aerea esistente RTN 150 kV denominata "SE Cammarata - CP Ciminna"

Progettazione:

MATE System Unipersonale srl

Via Papa Pio XII, n.8
70020 - Cassano delle Murge (BA)
Tel. +39 080 5746758
Mail: info@matesystemsrl.it |Pec: matesystem@pec.it

Progettista: Antonio Terlizzi

ORDINE DEGLI INGEGNERI PROVINCIA DI BARI — INGEGNERE ANTONIO TERLIZZI — SEZ. A 1038 — CIVILE E AMBIENTALE INDUSTRIALE DELL'INFORMAZIONE

Elaborato: Planimetria DpA su catastale della linea AT nel Comune di Campofelice di Fitalia (PA)	Numero foglio 1-1

IDENTIFICAZIONE ELABORATO

Livello progettazione	Identificativo file	Codice elaborato	Data	Scala	REV.
Definitivo	RS06AEG0011A0	FRDPLAT11-00	23/12/2020	1:2000	00

Società: Sunville S.r.l.

Firmato digitalmente da: FABIO DOMENICO AMICO
Data: 30/12/2020 20:56:02

GreenGo — Partnered by: rea reliable energy solutions

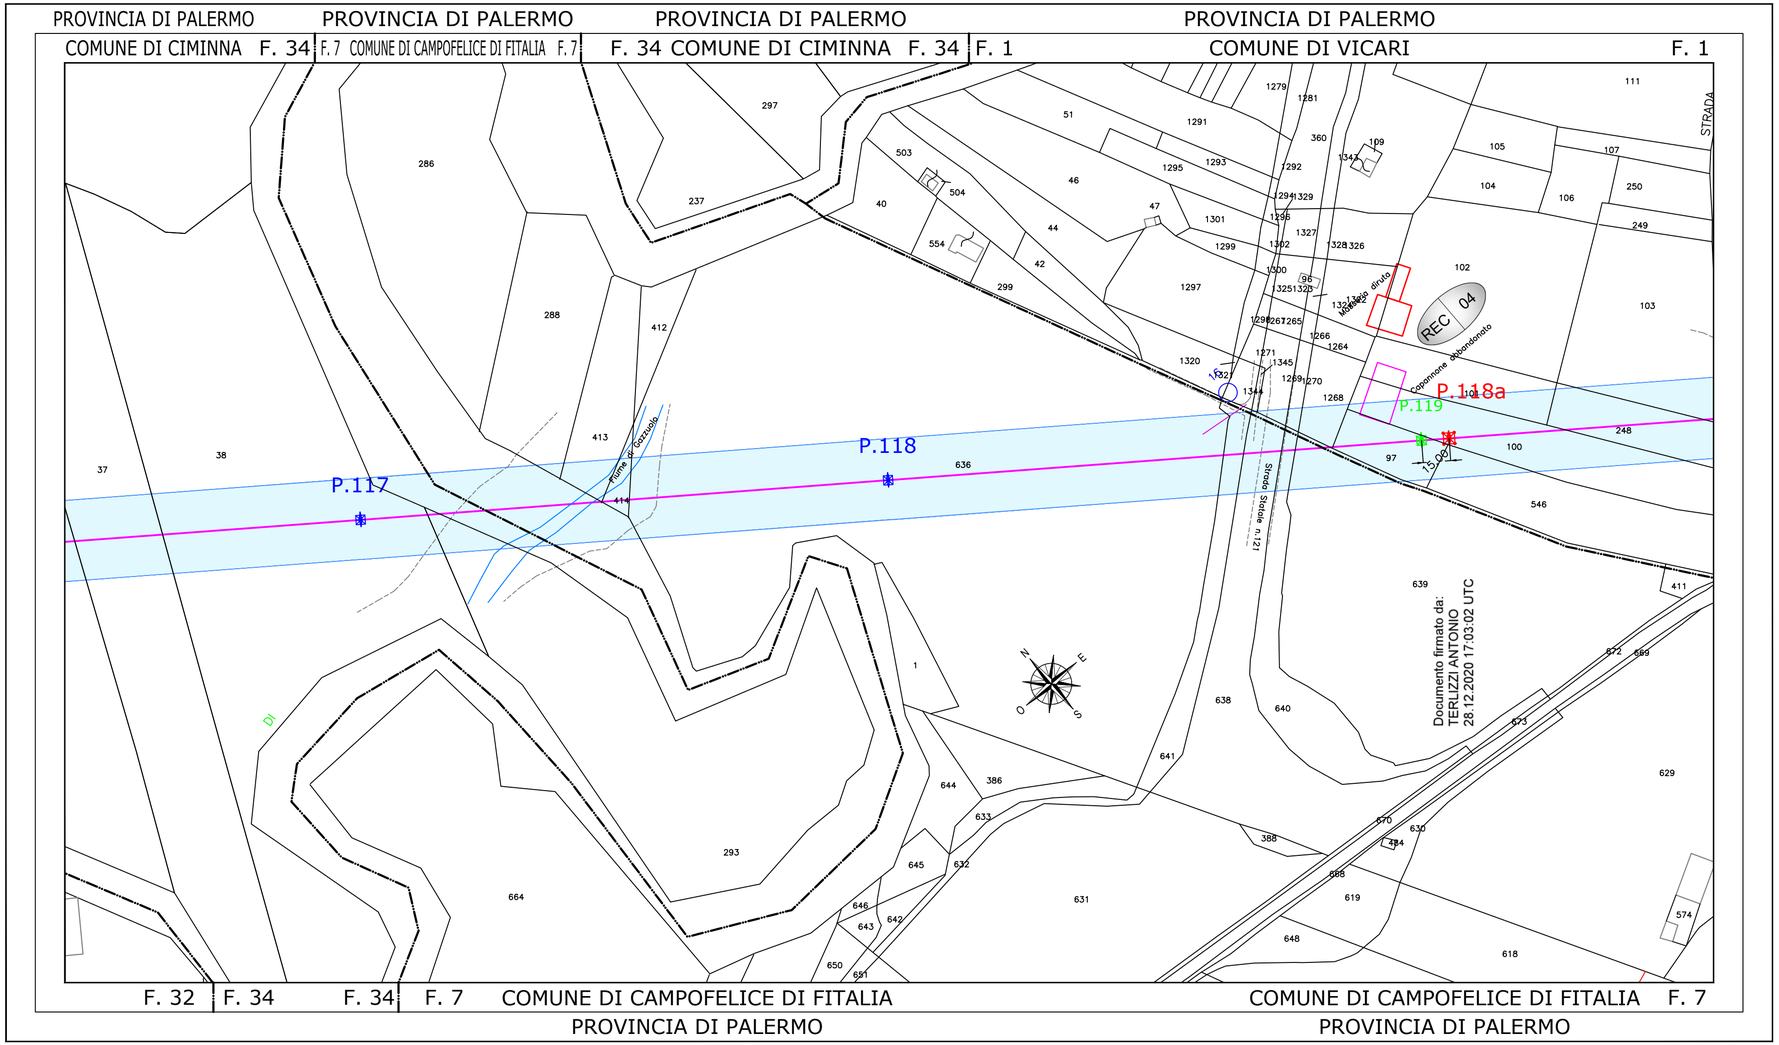

LEGENDA

- LINEA ESISTENTE DA DISMETTERE (IN ARETTAGIAIA)
- PALIFICATA ESISTENTE
- PALIFICATA ESISTENTE DA DISMETTERE
- PALIFICATA PROGETTATA
- Fascia SpA 60m — RICEZIONE SEGNALE
- Edificio a uso abitativo
- Edificio agricolo
- Vetrina
- Ruderi

Progetto di potenziamento della linea aerea esistente RTN 150 kV denominata "SE Ciminna/a - CP Cinisina"

Progettista:

RTL Systems Engineering srl

Via C. Colombo 426 Roma 00145
Tel. 0039 0651960500
Mail: info@rtlsystems.it Pec: rtlsystems@pec.it

Committente: Consorzio Eolico Monte Gallo

Fulcronet: Piattaforma OpA su catasto della linea / A3 nel Comune di Carini e Comune di Partinico

Numero foglio: 1-3

IDENTIFICAZIONE ELABORATO

Cod. progettazione	Identificativo Ele	Codice elaborato	Nome	Scala	Rev
Definitivo	RMA1401R01	RMA1401R01-A3T01-00	20120200	1:2000	00

Società Autorizzata S.r.l.

Società Autorizzata S.r.l. Partecipata da Enel Green Power

Partecipata da: Partecipata da: Partecipata da:

LEGENDA

- LINEA AEREA AT 150 KV ESISTENTE DA RIMUOVERE
- PALI AT 150 KV ESISTENTE
- PALI AT 150 KV ESISTENTE DA DEMOLIRE
- PALI AT 150 KV FUTURI
- Fiume Tipo
- Corso d'acqua
- Edificio in uso abitativo
- Depuratore
- Impianto sportivo
- Scuola
- Tratturo

NEGOZIATORI DENARIO

Progetto di potenziamento della linea aerea esistente RTN 150 kV denominata "M. Castellaccio - CP Cimina"

Progettazione:

TECHNE SOCIETÀ DI INGEGNERIA S.R.L.
Via Giovanni Pico della Mirandola, 39
00195 Roma
Tel. +39 06 45442001
Fax. +39 06 45442020
E-mail: segreteria@techne.eng - segreteria@pec.it

Elaborato: Planimetria Tav1 in corrispondenza della linea (AT) nel Comune di Ciminna di Visure (Pa)

Numero foglio: 11

IDENTIFICAZIONE ELABORATO

Società progettrice	Identificatore del sito	Codice elaborato	Data	Scala	REV
TERNA RETE ITALIA	TERNA RETE ITALIA	TERNA RETE ITALIA	15/12/2020	1:4000	00

Società Nazionale Pa11

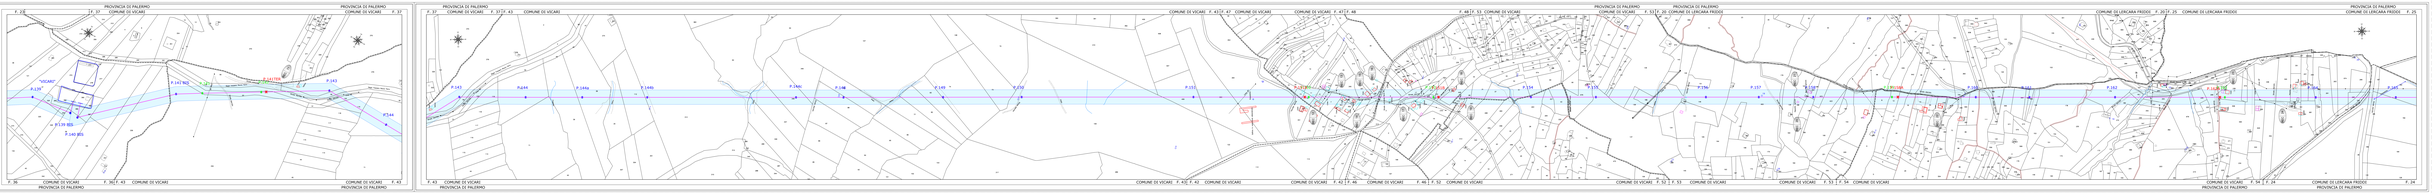

LEGENDA

- LINEA AEREA AT 150 KV ESISTENTE DA RIPOTENZIARE
- PALO AT 150 KV ESISTENTE
- PALO AT 150 KV ESISTENTE DA SMANTELLARE
- PALO AT 150 KV FUTURO
- Fascia DpA
- REC XX — RECETTORE SENSIBILE
- Edificio a uso abitativo
- Deposito agricolo
- Tettoia
- Rudere

Progetto di potenziamento della linea aerea esistente RTN 150 kV denominata "SE Cammarata - CP Ciminna"

Progettazione:
MATE System Unipersonale srl
Via Papa Pio XII, n.8
70020 - Cassano delle Murge (BA)
Tel. +39 080 5746758
Mail: info@matesystemsrl.it |Pec: matesystem@pec.it

Dottista: Antonio Terlizzi

Elaborato: Planimetria DpA su catastale della linea AT nel Comune di Lercara Friddi (PA)

Numero foglio
1-1

IDENTIFICAZIONE ELABORATO

Livello progettazione	Identificativo file	Codice elaborato	Data	Scala	REV.
Definitivo	RS06AEG0013A0	FRDPLAT13-00	23/12/2020	1:2000	00

Società: Sunville Srl
Tecnico: ING. GIUSEPPE FABIO DOMENICO AMICO
Data: 30/12/2020 20:57:56

GreenGo

Partnered by: rea

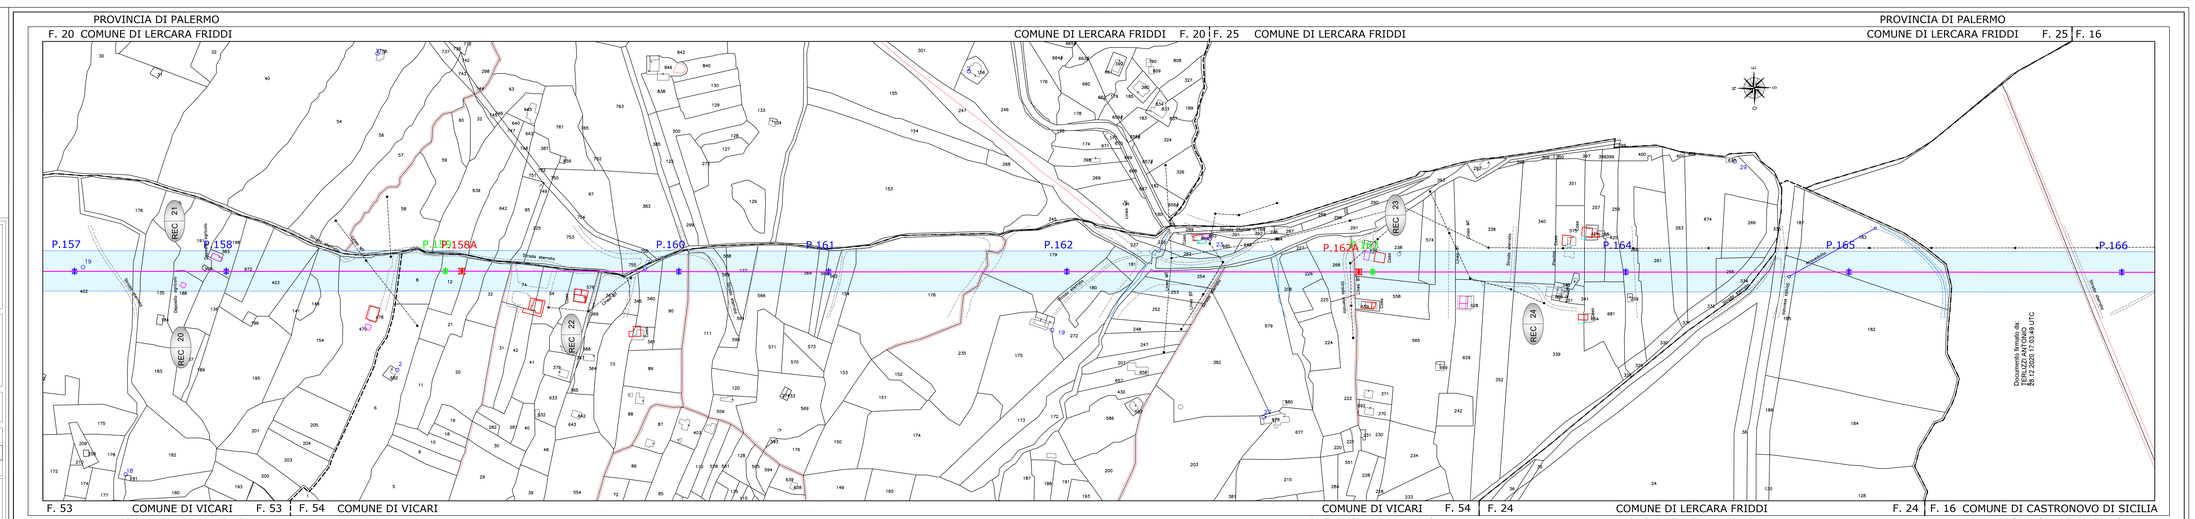

LEGENDA

- LINEA AEREA AT 150 KV ESISTENTE DA RIPOTENZIARE
- PALO AT 150 KV ESISTENTE
- PALO AT 150 KV ESISTENTE DA SMANTELLARE
- PALO AT 150 KV FUTURO
- Fascia DpA
- REC XX — RECETTORE SENSIBILE
- Edificio a uso abitativo
- Deposito agricolo
- Tettoia
- Rudere

Progetto di potenziamento della linea aerea esistente RTN 150 kV denominata "SE Cammarata - CP Ciminna"

Progettazione:

MATE System Unipersonale srl

Via Pace Pio XI n.8
70020 - Cassano delle Murge (BA)
Tel. +39 080 5746758
Mail: info@matesystem.it [Pec: matesystem@pec.it]

Certificato ISO 9001 ISO 14001 ISO 45001 SA 8000 Certificato Attestato di Conformità SOA

Elaborato: Planimetria DpA su catastale della linea AT nel Comune di Castronovo di Sicilia (PA)	Numero foglio 1-3

IDENTIFICAZIONE ELABORATO

Livello progettazione	Identificativo file	Codice elaborato	Data	Scala	REV.
Definitivo	RS06AEG2016A5	FRDPLAT14/00	23/12/2020	1:2000	00

Società: Sunville S.r.l.
Firmato digitalmente da: FABIO DOMENICO AMICO
Data: 30/12/2020 20:58:44

GreenGo Partnered by: rea

PROVINCIA DI PALERMO — PROVINCIA DI PALERMO — PROVINCIA DI PALERMO

F. 25 COMUNE DI LERCARA FRIDDI F. 25 | F. 16 COMUNE DI CASTRONOVO DI SICILIA — COMUNE DI CASTRONOVO DI SICILIA F. 16 | F. 26 COMUNE DI CASTRONOVO DI SICILIA — COMUNE DI CASTRONOVO DI SICILIA F. 26

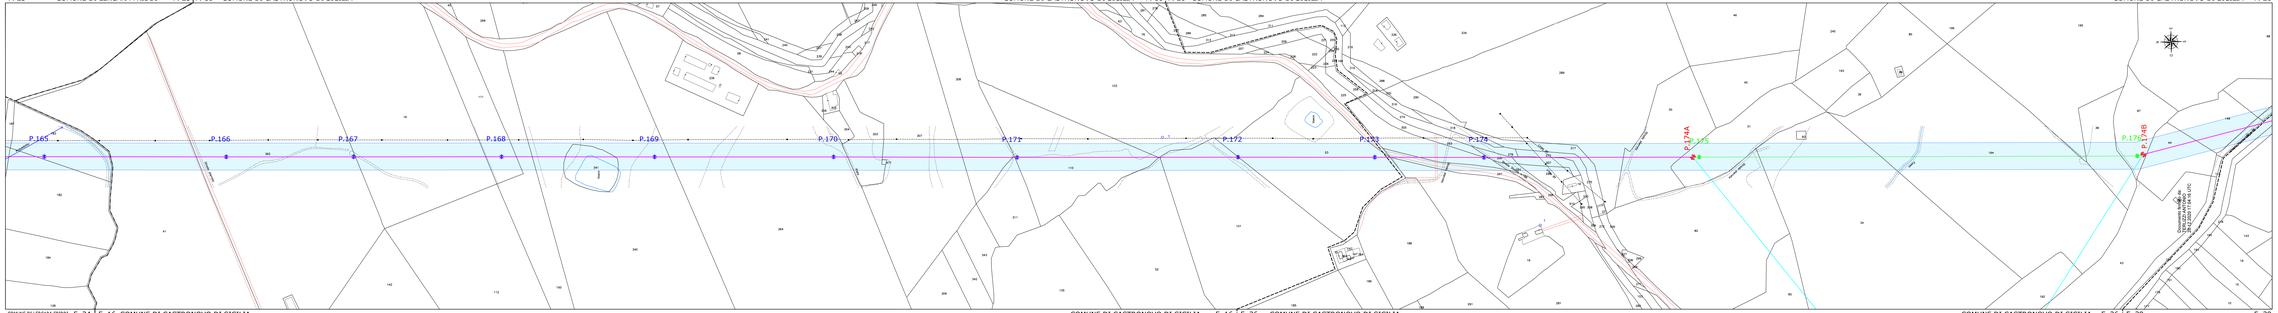

COMUNE DI LERCARA FRIDDI F. 24 | F. 16 COMUNE DI CASTRONOVO DI SICILIA — COMUNE DI CASTRONOVO DI SICILIA F. 16 | F. 26 COMUNE DI CASTRONOVO DI SICILIA — COMUNE DI CASTRONOVO DI SICILIA F. 26 | F. 39 — F. 39

PROVINCIA DI PALERMO — PROVINCIA DI PALERMO — PROVINCIA DI PALERMO

LEGENDA

- LINEA AEREA AT 150 KV ESISTENTE DA RIPOSIZIONARE
- PALI AT 150 KV ESISTENTE
- PALI AT 150 KV ESISTENTE DA DISMETTLLARE
- PALI AT 150 KV FUTURO
- Fascie 2pf
- REC - AD RECETTORE SENSIBILE
- Edificio a uso abitativo
- Deposito agricolo
- Tettoia
- Rudere

Progetto di potenziamento della linea aerea esistente RTN 150 kV denominata "SE Caminarata - CP Cimina"

Progettazione:

ITALI System Impianti S.r.l.

Via Papa Pio XI, 1/4
Cap 90011 Bagheria (Palermo)
Tel. +39 091 9300300
Sito: www.italisystem.it - Pec: italisystem@pec.it

Elaborato: Planimetria Dpa A su catastale della linea AT nel Comune di Castronovo di Sicilia (PA)

Numero foglio
2-3

IDENTIFICAZIONE ELABORATO

Livello progettazione	Identificativo file	Codice elaborato	Data	Scala	REV.
Definitivo	R500A02G01A45	F02PPLAT16-00	15/12/2020	1:2000	00

Società: Italvilla S.r.l.

Partnered by: rea

PROVINCIA DI PALERMO — COMUNE DI CASTRONOVO DI SICILIA — F. 26 — F. 39

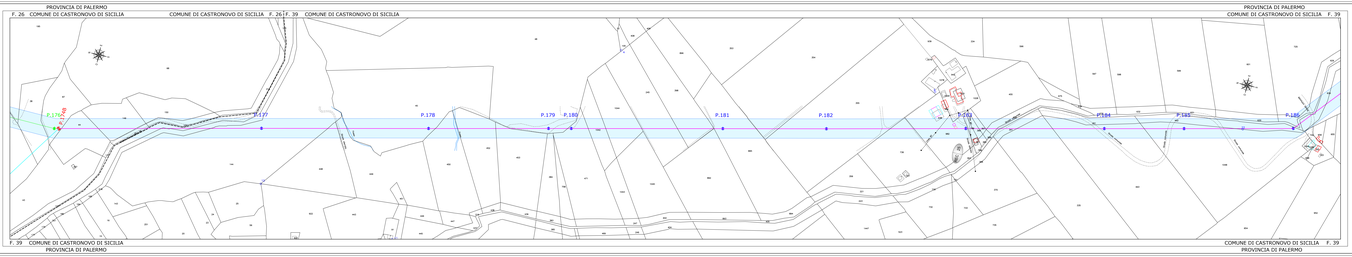

PROVINCIA DI PALERMO — COMUNE DI CASTRONOVO DI SICILIA — F. 39 — F. 47 — F. 58

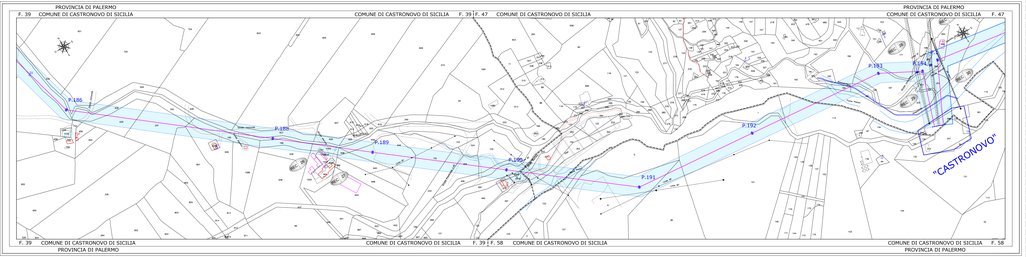

LEGENDA

- LINEA AEREA AT 150 KV ESISTENTE DA RIPOTENZIARE
- PALO AT 150 KV ESISTENTE
- PALO AT 150 KV ESISTENTE DA SMANTELLARE
- PALO AT 150 KV FUTURO
- Fascia DpA
- REC XX — RECETTORE SENSIBILE
- Edificio a uso abitativo
- Deposito agricolo
- Tettoia
- Rudere

Progetto di potenziamento della linea aerea esistente RTN 150 kV denominata "SE Cammarata - CP Ciminna"

Progettazione:

MATE System Unipersonale Srl
Via Papa Pio XII n.8
70025 - Cassano delle Murge (BA)
Tel. +39 080 5748758
Mail: info@matesystem.it (Pec: matesystem@pec.it)

Elaborato: Planimetria DpA su catastale della linea AT nel Comune di Castronovo di Sicilia (PA)	Numero foglio 3.3

IDENTIFICAZIONE ELABORATO

Livello progettazione	Identificativo file	Codice elaborato	Data	Scala	REV.
Definitivo	RS06AEG0014A0	FRDFLAT14-00	23/12/2020	1:2000	00

Societa: Sunville S.r.l.

Partered by:

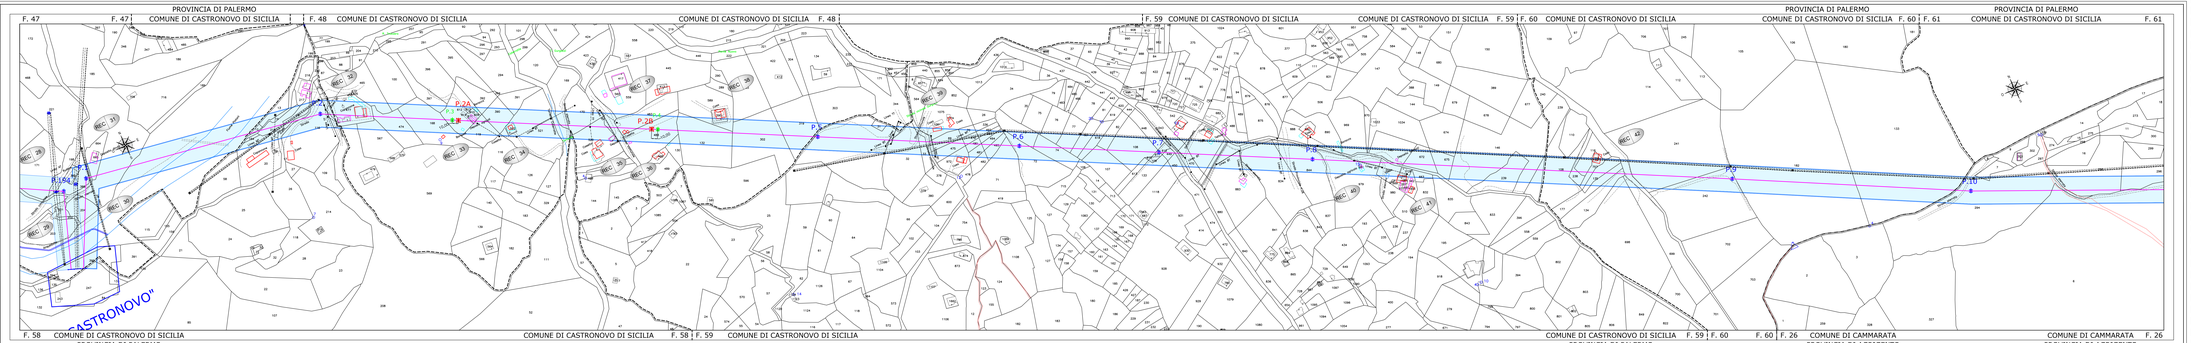

LEGENDA

- LINEA AEREA AT 150 KV ESISTENTE DA RIPOTENZIARE
- PALO AT 150 KV ESISTENTE
- PALO AT 150 KV ESISTENTE DA SMANTELLARE
- PALO AT 150 KV FUTURO
- Fascio DpA
- REC XX — RECETTORE SENSIBILE
- Edificio a uso abitativo
- Deposito agricolo
- Tettoia
- Rudere

Progetto di potenziamento della linea aerea esistente RTN 150 kV denominata "SE Cammarata - CP Ciminna"

Progettazione:

MATE System Unipersonale srl

Via Papa Pio XII, n.8
70020 - Cassano delle Murge (BA)
Tel. +39 080 5746758
Mail: info@matesystemsrl.it |Pec: matesystem@pec.it

Progettista: ing. Antonio Frizzi

ORDINE DEGLI INGEGNERI DELLA PROVINCIA DI BARI
ANTONIO FRIZZI
INGEGNERE
SEZIONE A
SETTORE CIVILE E AMBIENTALE
N. 4121

Elaborato: Planimetria DpA su catastale della linea AT nel Comune di San Giovanni Gemini (AG)

Numero foglio
1-1

IDENTIFICAZIONE ELABORATO

Livello progettazione	Identificativo file	Codice elaborato	Data	Scala	REV.
Definitivo	RS06AEG0015A0	FRDPLAT15-00	23/12/2020	1:2000	00

Società: Sunville S.r.l.
Firmato digitalmente da: FABIO DOMENICO AMICO
Data: 30/12/2020 20:59:33

GreenGo

Partnered by: rea

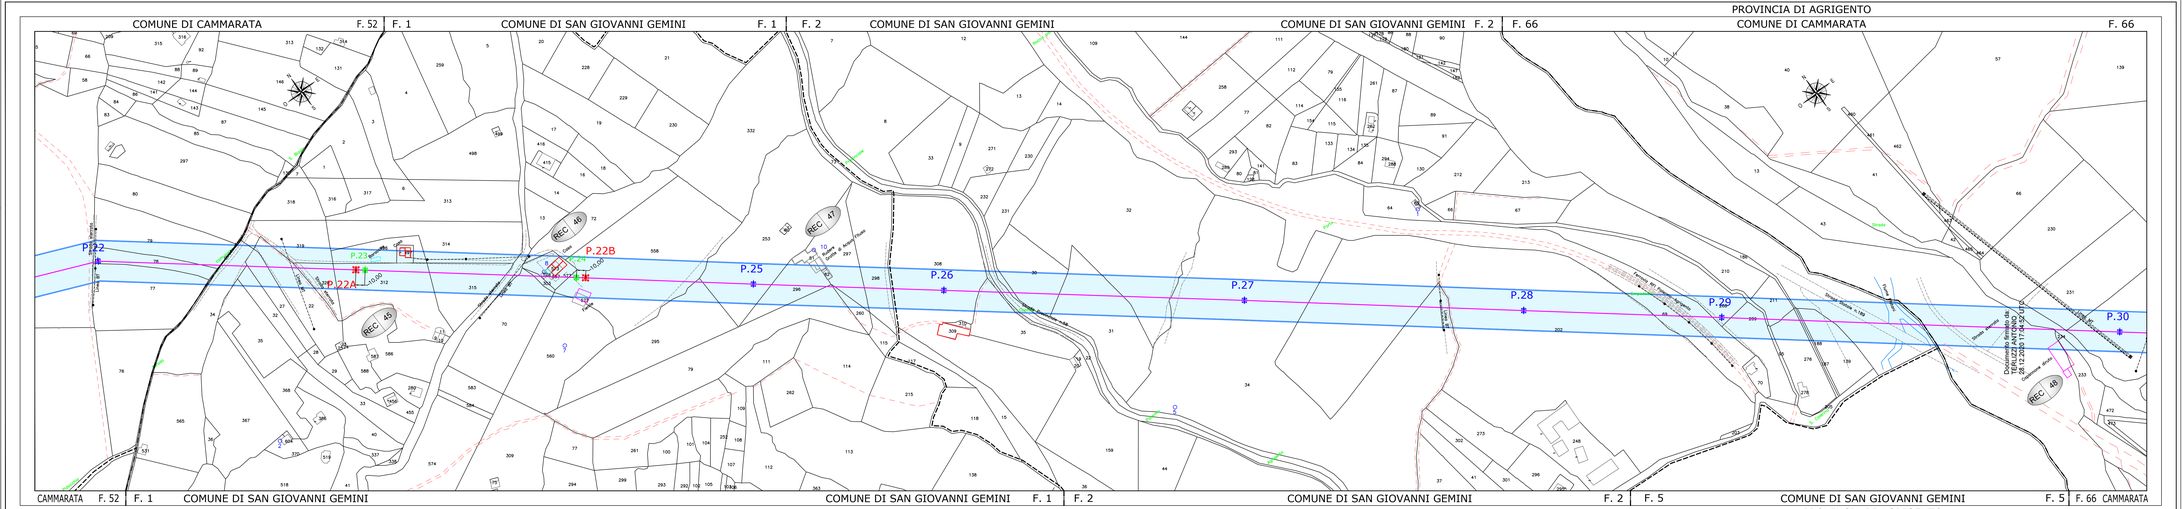

LEGENDA

- LINEA AEREA AT 150 KV ESISTENTE DA RIMUOVERE
- PALO AT 150 KV ESISTENTE
- PALO AT 150 KV ESISTENTE DA SMANTELLARE
- PALO AT 150 KV FUTURO
- Fascia SAI — RECETTORE SENSIBILE
- Edificio a uso abitativo
- Depositi agricoli
- Serbaio
- Ruderi

Progetto di potenziamento della linea aerea esistente RTN 150 kV denominata "SE Cammarata - CP Cimimna"

Progettazione:

SAI Systems Innovation srl
Via Dara Fm 16
Via Cavallotti 14 - 95128 Catania (ES)
Tel. +39 095 7150111
Fax. +39 095 7150111 Fax: info@saisystem.it

Elaborato: Planimetria Dpa su catastale della linea / AT nel Comune di Comune di Cammarata (AG)

Numero foglio 1 / 2

IDENTIFICAZIONE ELABORATO					
Livello progettazione	Identificativo file	Codice elaborato	Data	Scala	REV.
Definitivo	R0061d1DPA1m2	F0DPA1T1m-00	15/12/2020	1:2000	00

Società Sacrofilo S.r.l.
Corso Vittorio Emanuele 349
00186 Roma (RM)
P.IVA 14243311009

Partnered by:

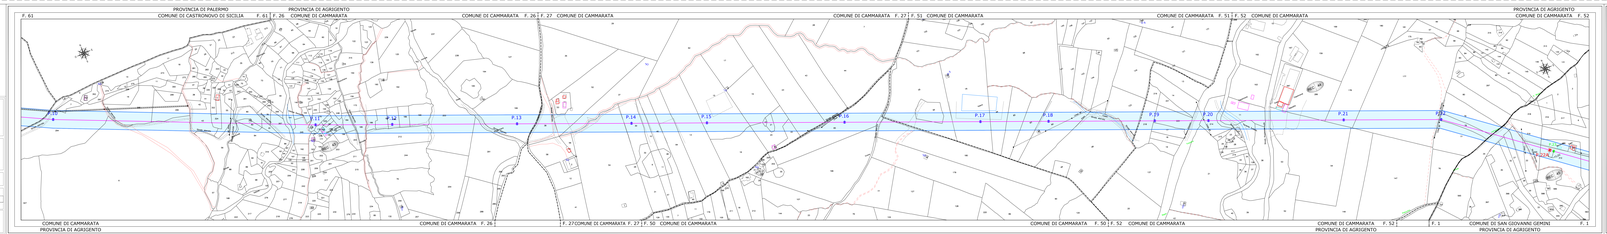

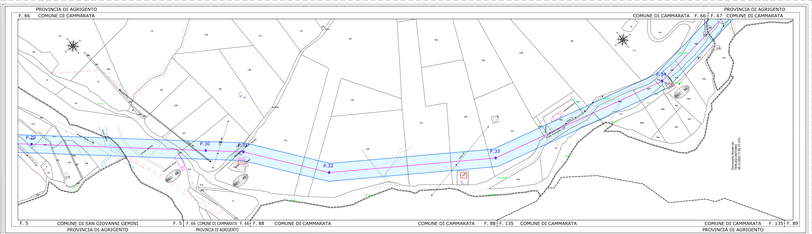

LEGENDA

- LINEA AEREA AT 150 KV ESISTENTE DA RIPRISTINARE
- PALO AT 150 KV ESISTENTE
- PALO AT 150 KV ESISTENTE DA RIMOVERE
- PALO AT 150 KV FUTURO
- Fascia 5x4 — RECETTORE SENSIBILE
- Edificio a uso abitativo
- Depositi agricoli
- Serbaio
- Acquaio

Progetto di potenziamento della linea aerea esistente RTN 150 kV denominata "SE Cammarata - CP Cimina"

Progettazione:

RAIN Spa
Via Pola Pio 24 - 00195 Roma
Tel. +39 06 37518 1 - Fax +39 06 37518 200
Sito: www.rainenergy.com
Mail: info@rainenergy.com - Pec: rainenergy@pec.it

Elaborato: Planimetria Dpa in catastale della linea AT nel Comune di Cammarata (AG)

Numero foglio 2 / 2

IDENTIFICAZIONE ELABORATO					
Livello progettazione	Identificativo file	Codice elaborato	Data	Scala	REV.
Definitivo	R0061455R0401	PD07PLA7-tav.dt	15/12/2020	1:2000	00

Società Sorvolo S.r.l.

GreenGo — Partnered by: rea

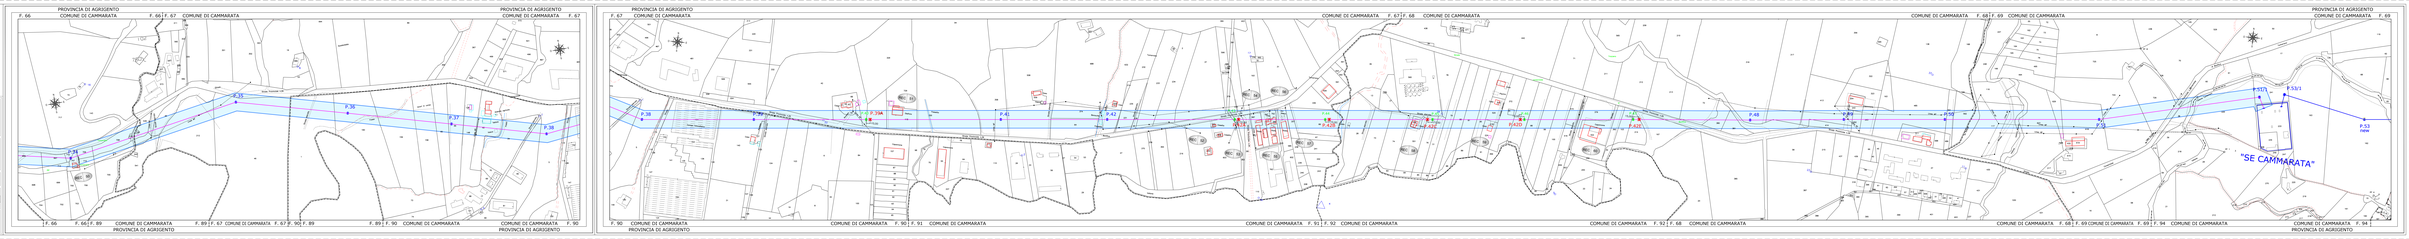

LEGENDA

- LINEA AEREA AT 150 KV ESISTENTE DA RIPOTENZIARE
- PALO AT 150 KV ESISTENTE
- PALO AT 150 KV ESISTENTE DA SMANTELLARE
- PALO AT 150 KV FUTURO
- 60 — Fascia Aree Potenzialmente Impegnate

Progetto di potenziamento della linea aerea esistente RTN 150 kV denominata "SE Cammarata - CP Ciminna"

Progettazione:

MATE System Unipersonale srl

Via Papa Pio XII, n.8
70020 - Cassano delle Murge (BA)
Tel. +39 080 5746758
Mail: info@matesystemsrl.it |Pec: matesystem@pec.it

ORDINE DEGLI INGEGNERI PROVINCIA DI BARI – INGEGNERE ANTONIO TERLIZZI SEZ. A - 9635 CIVILE E AMBIENTALE INDUSTRIALE DELL'INFORMAZIONE

Progettista: Ing. Antonio Terlizzi

Elaborato: Planimetria catastale API – Comune di Campofelice di Fitalia (PA)	Numero foglio 1-1

IDENTIFICAZIONE ELABORATO

Livello progettazione	Identificativo file	Codice elaborato	Data	Scala	REV.
Definitivo	RS06AEG0017A0	FRDPLAT17-00	23/12/2020	1:2000	00

Società: Sunville S.r.l.

Firmato digitalmente da: FABIO DOMENICO AMICO
Data: 30/12/2020 21:01:05

GreenGo

Partnered by: rea reliable energy solutions

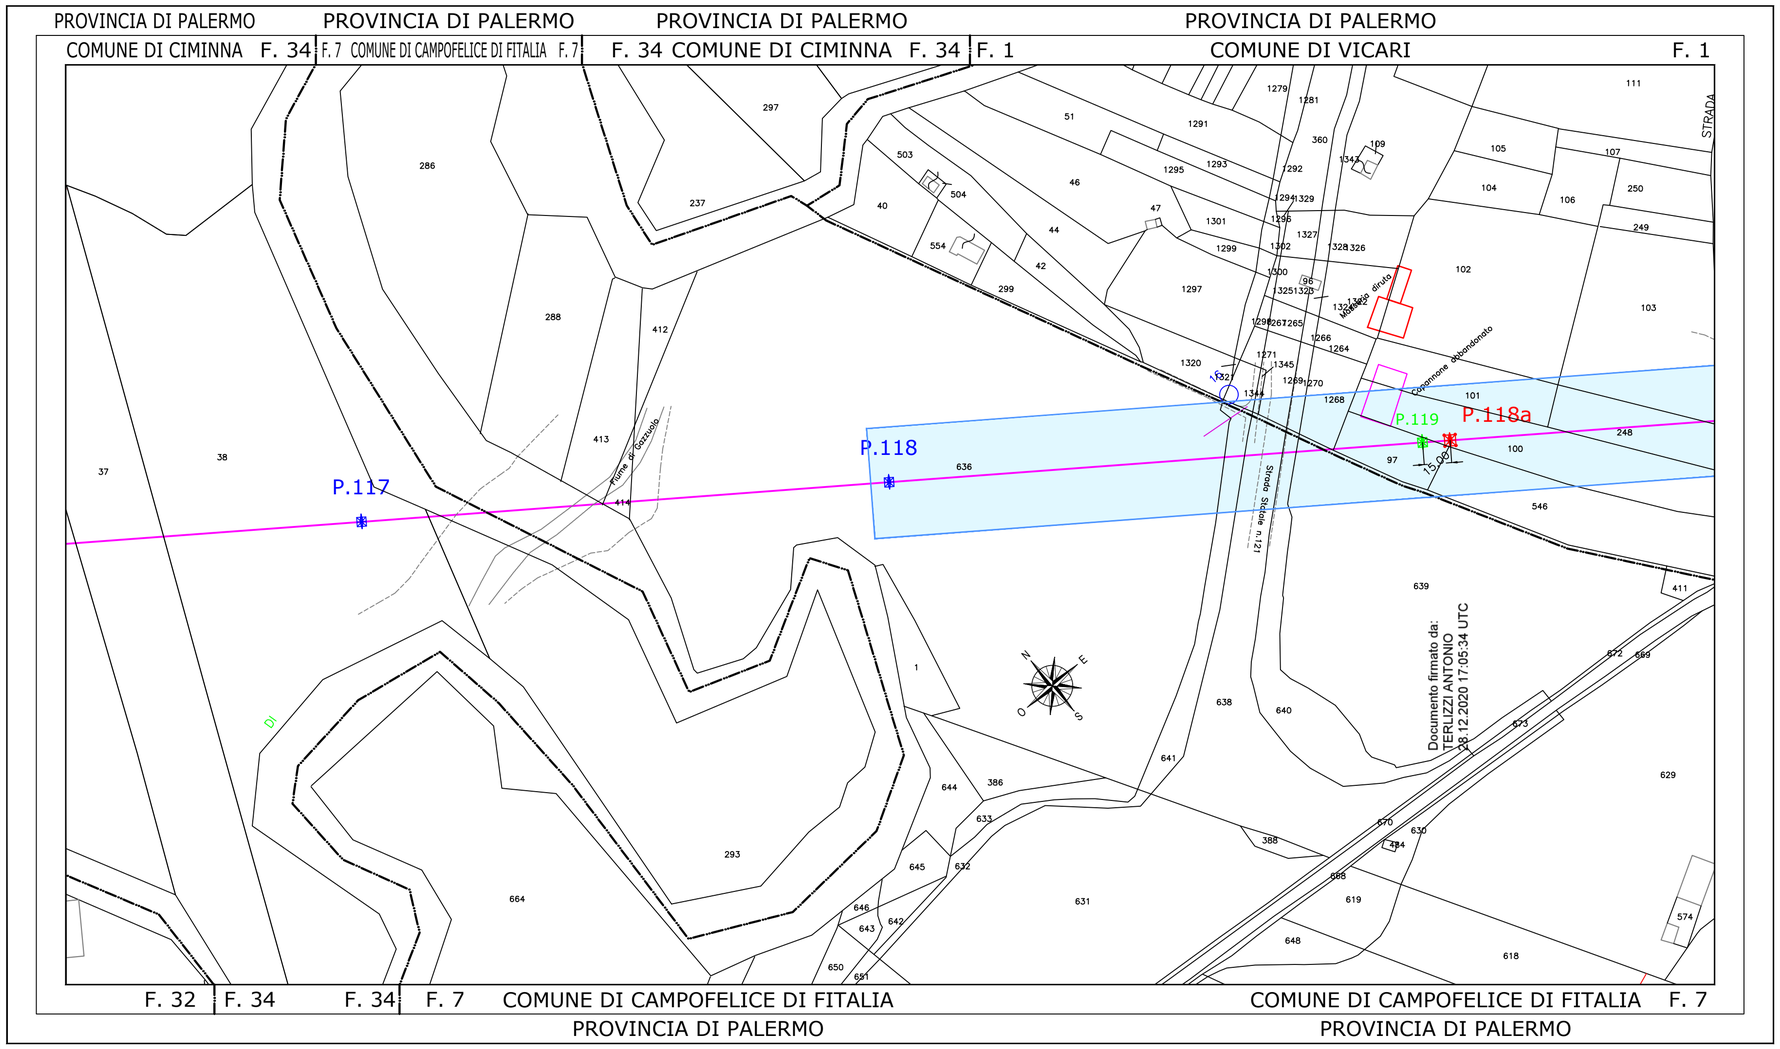

LEGENDA

- LINEA AEREA AT 150 KV ESISTENTE DA RIPOTENZIARE
- PALO AT 150 KV ESISTENTE
- PALO AT 150 KV ESISTENTE DA SMANTELLARE
- PALO AT 150 KV FUTURO
- Fascia Aree Potenzialmente Impegnate

Progetto di potenziamento della linea aerea esistente RTN 150 kV denominata "SE Cammarata - CP Ciminna"

Progettazione:

MATE System Unipersonale SRl

Via Papa Pio XII, n.8
70020 - Cassano delle Murge (BA)
Tel. +39 080 5746758
Mail: info@matesystemsrl.it |Pec: matesystem@pec.it

Progettista: Ing. Antonio Perlizzi

Elaborato: l'planimetria catastale APl – Comune di Vicari (PA)

Numero foglio 1-2

IDENTIFICAZIONE ELABORATO					
Livello progettazione	Identificativo file	Codice elaborato	Data	Scala	REV.
Definitivo	RS06AEG0018A0	FRDPLAT18-00	23/12/2020	1:2000	00

Società: Sunville S.r.l.

Firmato digitalmente da: FABIO DOMENICO AMICO
Data: 30/12/2020 21:01:50

GreenGo

Partnered by: rea

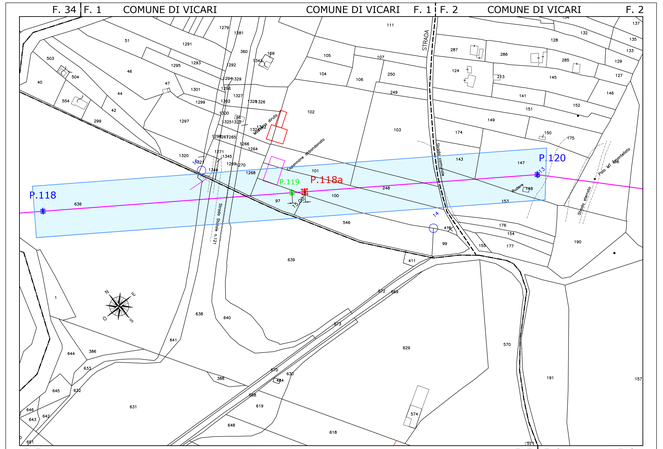

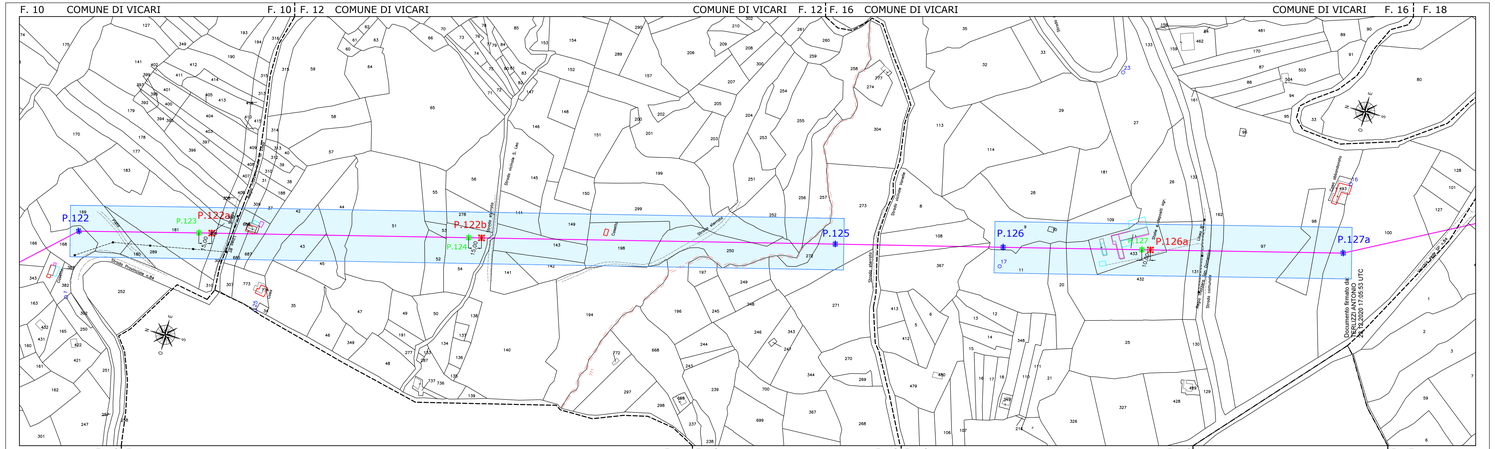

Documento firmato da: PERLIZZI ANTONIO
Data: 2021.01.05 13:05:53 UTC

LEGENDA

- LINEA AEREA AT 150 KV ESISTENTE DA RIPOTENZIARE
- PALO AT 150 KV ESISTENTE
- PALO AT 150 KV ESISTENTE DA SMANTELLARE
- PALO AT 150 KV FUTURO
- Fascia linee Potenziamento Impianto

Progetto di potenziamento della linea aerea esistente RTN 150 kV denominata "SE Cammarata - CP Caltanissetta"

Progettazione:

MATE System Unipersonale srl

Via Papa Pio XII n. 4/E
90144 Palermo (PA) - Partita IVA
Tel. +39 091 6748768
Mail: info@matesystem.it Pec: matesystem@pec.it

Elaborato: Planimetria catastale APT – Comune di Vicari (PA)

Numero foglio: 1-2

IDENTIFICAZIONE ELABORATO					
Livello progettazione	Identificativo file	Codice elaborato	Data	Scala	REV.
Definitivo	R06AAGR00A60	FRDPLAT18-00	25/12/2020	1:2000	00

Società: Sunville S.r.l.

Partnered by:

LEGENDA

- LINEA AEREA AT 150 KV ESISTENTE DA RIPOTENZIARE
- PALO AT 150 KV ESISTENTE
- PALO AT 150 KV ESISTENTE DA SMANTELLARE
- PALO AT 150 KV FUTURO
- 60 — Fascia Aree Potenzialmente Impegnate

Progetto di potenziamento della linea aerea esistente RTN 150 kV denominata "SE Cammarata - CP Ciminna"

Progettazione:

MATE System Unipersonale srl

Via Papa Pio XII, n.8
70020 - Cassano delle Murge (BA)
Tel. +39 080 5746758
Mail: info@matesystemsrl.it |Pec: matesystem@pec.it

ORDINE DEGLI INGEGNERI PROVINCIA DI BARI — INGEGNERE ANTONIO TERLIZZI — SEZ. A - 9638 — CIVILE E AMBIENTALE INDUSTRIALE DELL'INFORMAZIONE

Progettista:
Ing. Antonio Terlizzi

Elaborato: Planimetria catastale API – Comune di Lercara Friddi (PA)	Numero foglio 1-1

IDENTIFICAZIONE ELABORATO

Livello progettazione	Identificativo file	Codice elaborato	Data	Scala	REV.
Definitivo	RS06AEG0019A0	FRDPLAT19-00	23/12/2020	1:2000	00

Società: Sunville S.r.l.

Firmato digitalmente da: FABIO DOMENICO AMICO
Data: 30/12/2020 21:02:35

GreenGo

Partnered by: rea reliable energy solutions

PROVINCIA DI PALERMO — PROVINCIA DI PALERMO

F. 20 COMUNE DI LERCARA FRIDDI — COMUNE DI LERCARA FRIDDI F. 20

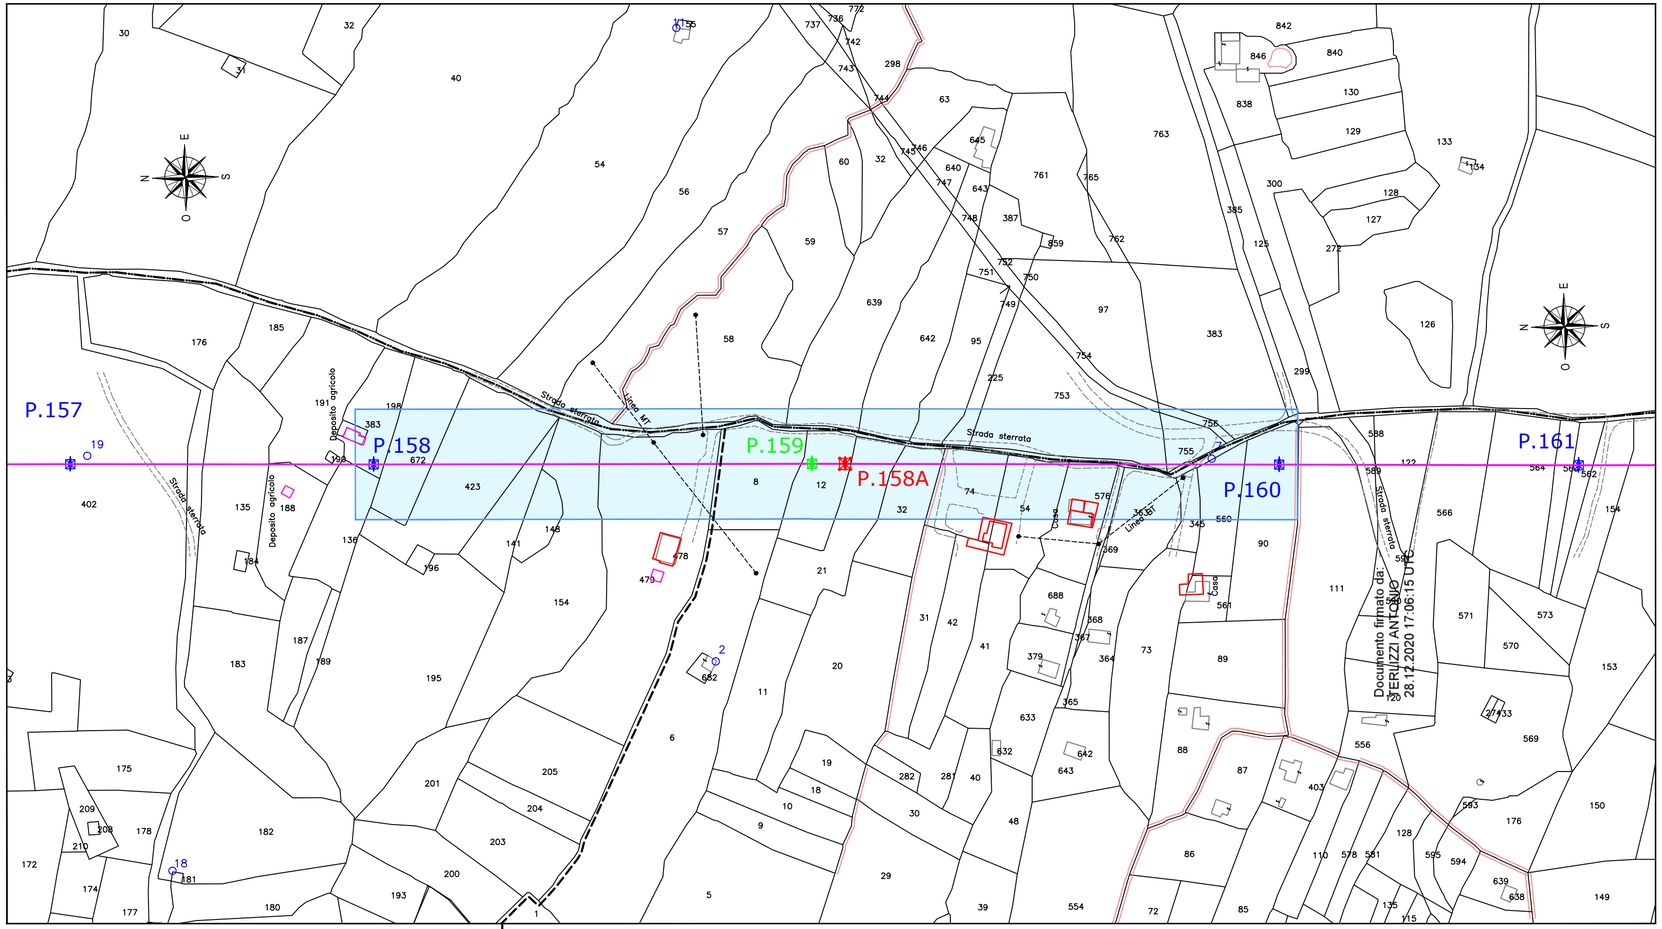

F. 53 COMUNE DI VICARI F. 53 | F. 54 COMUNE DI VICARI — COMUNE DI VICARI F. 54

PROVINCIA DI PALERMO — PROVINCIA DI PALERMO

LEGENDA

- LINEA AEREA AT 150 KV ESISTENTE DA RIPOTENZIARE
- PALO AT 150 KV ESISTENTE
- PALO AT 150 KV ESISTENTE DA SMANTELLARE
- PALO AT 150 KV FUTURO
- Fascia Aree Potenzialmente Impegnate

Progetto di potenziamento della linea aerea esistente RTN 150 kV denominata "SE Cammarata - CP Ciminna"

Progettazione:

MATE System Unipersonale Srl

Via Piave Pic.SC. n.8
70020 - Cassano delle Murge (BA)
Tel. +39.080 5748758
Mail: info@matesystemsrl.it |Pec: mateosystem@pec.it

Progettista: Antonio Terlizzi

Elaborato: Planimetria catastale APl – Comune di Castronovo (PA)

Numero foglio 1-1

IDENTIFICAZIONE ELABORATO

Livello progettazione	Identificativo file	Codice elaborato	Data	Scala	REV.
Definitivo	RS06AEGX020A0	FRDPLAT20-00	23/12/2020	1:2000	00

Società: Sunville S.r.l.
Dirig. dott. ALESSANDRO DI MEO - DOMENICO AMICO
Data: 30/12/2020 21:00:14

GreenGo Partnered by: rea

PROVINCIA DI PALERMO — COMUNE DI CASTRONOVO DI SICILIA — F. 26 — F. 39

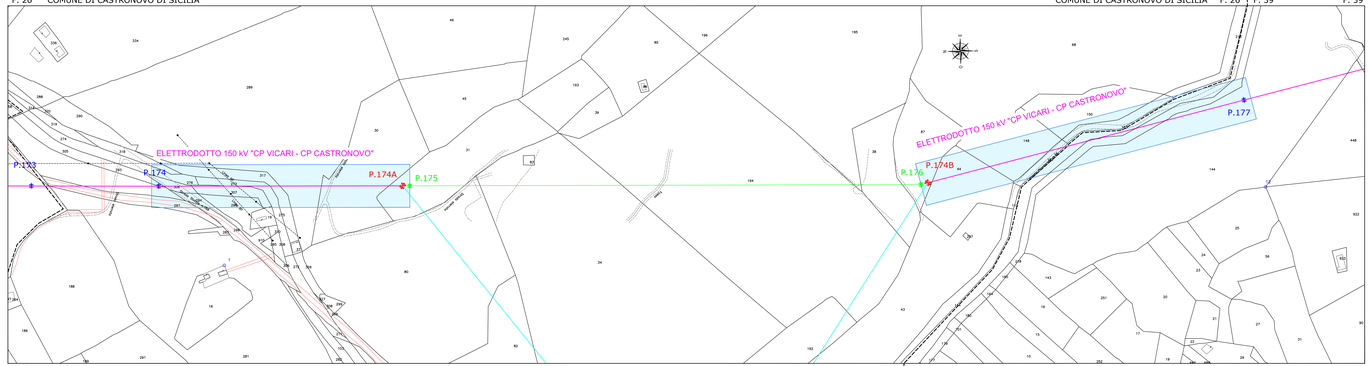

F. 26 COMUNE DI CASTRONOVO DI SICILIA — COMUNE DI CASTRONOVO DI SICILIA F. 26 | F. 39 COMUNE DI CASTRONOVO DI SICILIA — COMUNE DI CASTRONOVO DI SICILIA F. 39

PROVINCIA DI PALERMO — PROVINCIA DI PALERMO

PROVINCIA DI PALERMO — COMUNE DI CASTRONOVO DI SICILIA — F. 48 — F. 61 — COMUNE DI CASTRONOVO DI SICILIA — F. 48 — PROVINCIA DI PALERMO

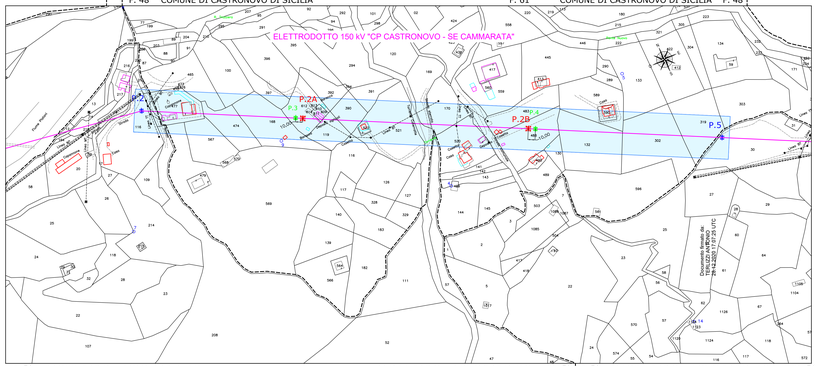

F. 58 COMUNE DI CASTRONOVO DI SICILIA — COMUNE DI CASTRONOVO DI SICILIA F. 58 | F. 59 COMUNE DI CASTRONOVO DI SICILIA — COMUNE DI CASTRONOVO DI SICILIA F. 59

PROVINCIA DI PALERMO — PROVINCIA DI PALERMO

LEGENDA

- LINEA AEREA AT 150 KV ESISTENTE DA RIPOTENZIARE
- PALO AT 150 KV ESISTENTE
- PALO AT 150 KV ESISTENTE DA SMANTELLARE
- PALO AT 150 KV FUTURO
- Fascia Aree Potenzialmente Impegnate (60)

Progetto di potenziamento della linea aerea esistente RTN 150 kV denominata "SE Cammarata - CP Ciminna"

Progettazione:

MATE System Unipersonale srl

Via Papa Pio XII, n.8
70020 - Cassano delle Murge (BA)
Tel. +39 080 5746758
Mail: info@matesystemsrl.it |Pec: matesystem@pec.it

Progettista: Ing. Antonio Terlizzi

ORDINE DEGLI INGEGNERI PROVINCIA DI BARI — INGEGNERE ANTONIO TERLIZZI SEZ. A - 9838 CICLE E AMBIENTALE INDUSTRIALE DELL'INFORMAZIONE

Elaborato: Planimetria catastale API – Comune di San Giovanni Gemini (AG)

Numero foglio
1-1

IDENTIFICAZIONE ELABORATO

Livello progettazione	Identificativo file	Codice elaborato	Data	Scala	REV.
Definitivo	RS06AEG0021A0	FRDPLAT21-00	23/12/2020	1:2000	00

Società: Sunville S.r.l.

Firmato digitalmente da: FABIO DOMENICO AMICO
Data: 30/12/2020 21:04:08

GreenGo

Partnered by: rea reliable energy solutions

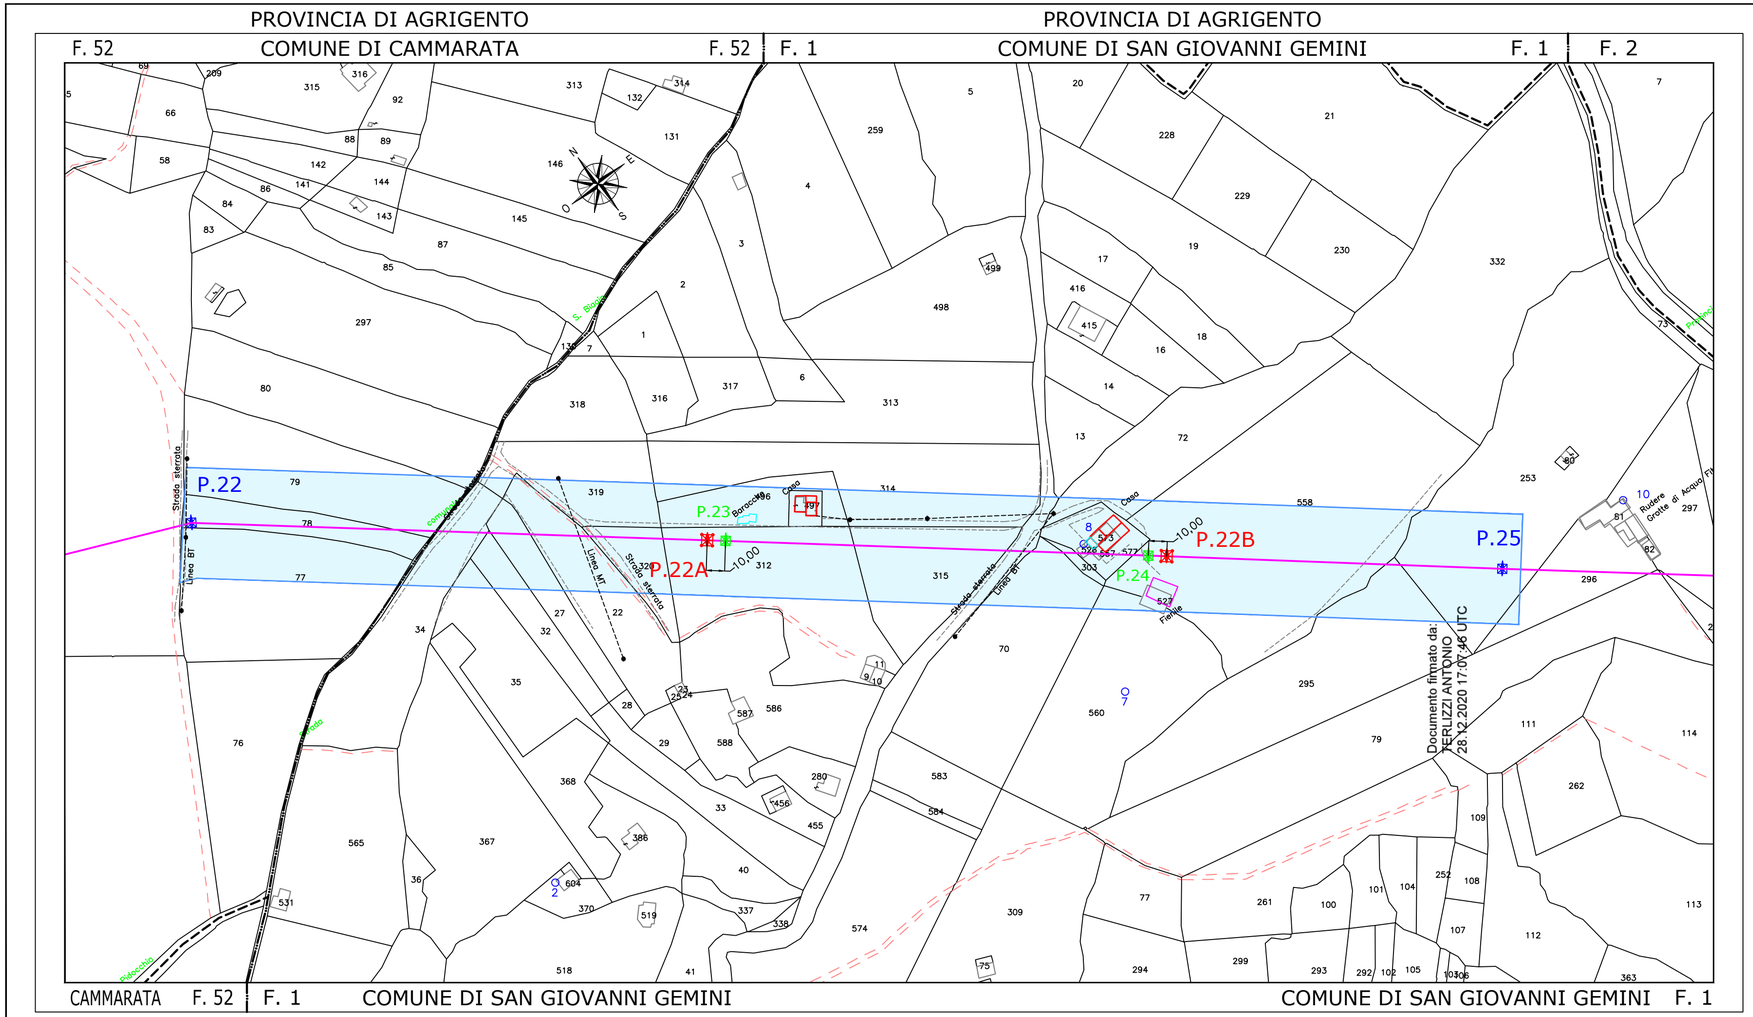

LEGENDA

- LINEA AEREA AT 150 KV ESISTENTE DA RIPOTENZIARE
- PALO AT 150 KV ESISTENTE
- PALO AT 150 KV ESISTENTE DA SMANTELLARE
- PALO AT 150 KV FUTURO
- Fascia Aree Potenzialmente Impegnate

Progetto di potenziamento della linea aerea esistente RTN 150 kV denominata "SE Cammarata - CP Climinna"

Progettazione:

MALE.Sys Srl Unipersonale - SPT

via Papa Pio XII, n.5
70020 - Cassano delle Murge (BA)
Tel. +39 080 9746768
Mail: info@malesysservizi it | Pec: malesystem@pec.it

Elaborato: Planimetria catastale APi – Comune di Cammarata (AG)

Numero foglio 1-1

IDENTIFICAZIONE ELABORATO					
Livello progettazione	Identificativo file	Codice elaborato	Data	Scala	REV
Definitivo	RS06AEGR022A0	FRDPLAT22-00	23/12/2020	1:2000	00

Società: Stateville S.r.l.

Via Cordova n.27 - 00195 Roma (RM) CF/P.IVA:16540741 (MC)
Data: 04/10/2022 21:24:42

GreenGo Partnered by: rea

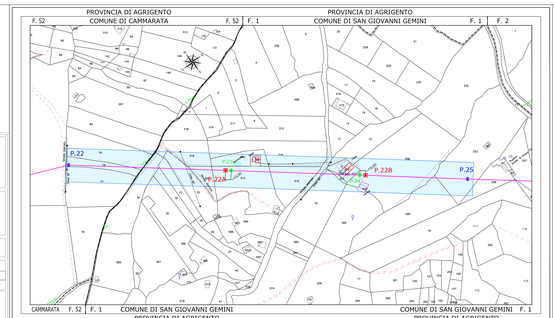

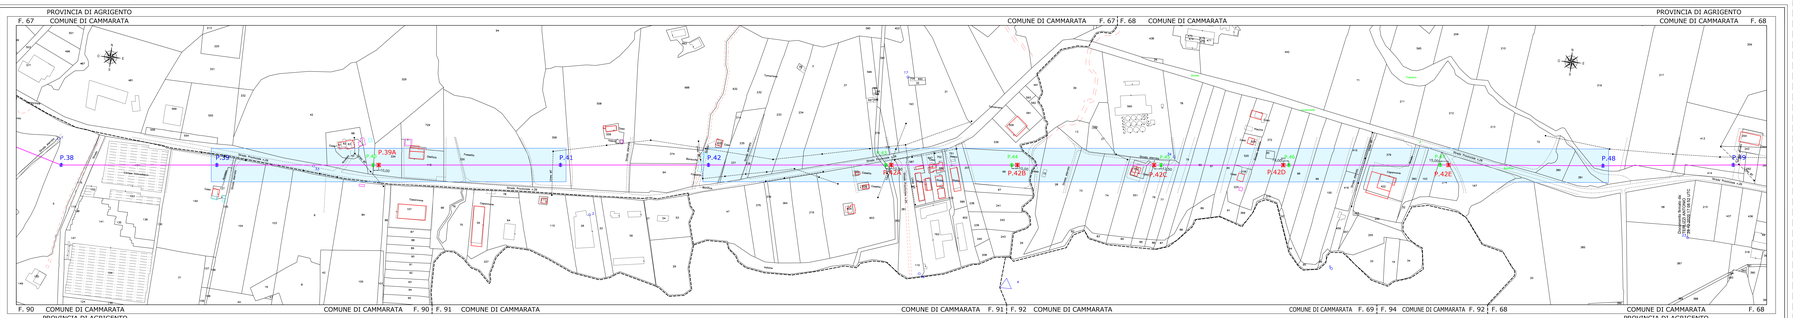

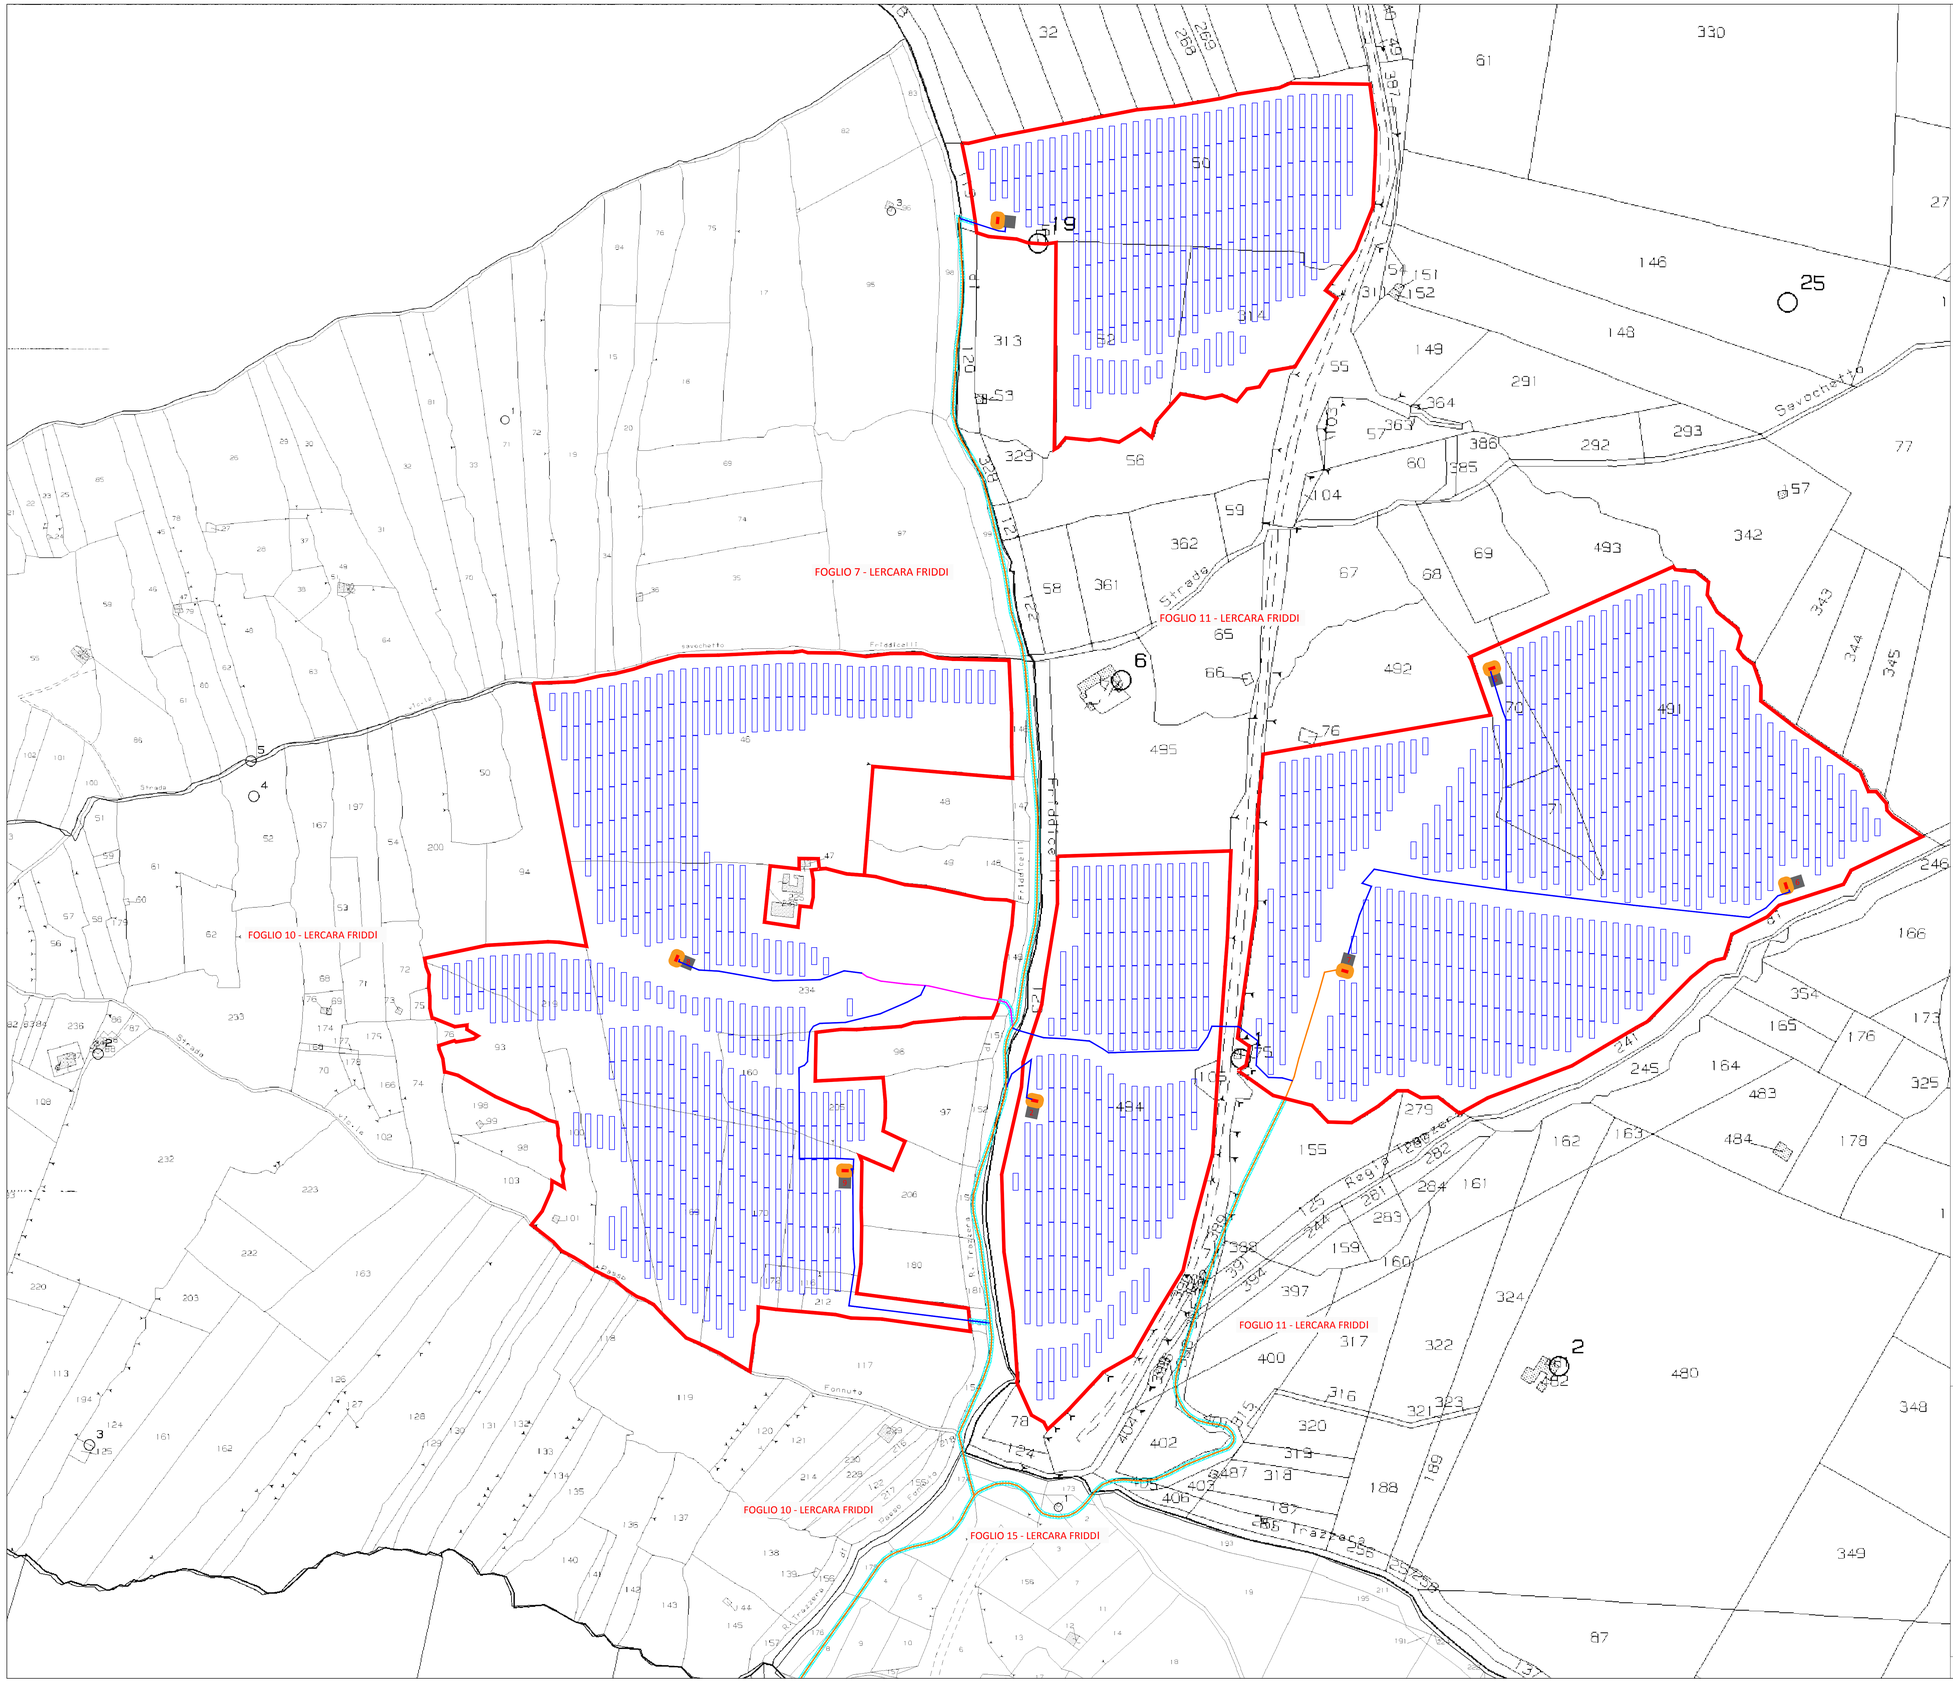

LEGENDA:

- Cavidotto su strada pubblica
- Cavidotto su terreno
- Cavidotto su pista esistente
- Cavidotto su vecchio tracciato RFI
- Fascia di rispetto cavidotto (largh.4 metri)
- Sottostazione utente
- Aree d'impianto

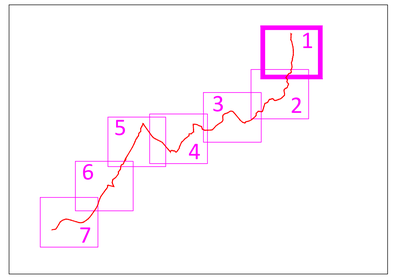

Progetto di realizzazione di un impianto fotovoltaico denominato "Friddicelli" nel Comune di Lercara Friddi (PA) e delle relative opere di connessione alla rete nel Comune di Castronovo di Sicilia (PA)

Elaborato: Piano particellare grafico - sez.1	Numero foglio 1/7

IDENTIFICAZIONE ELABORATO

Livello progettazione	Identificativo file	Codice elaborato	Data	Scala	REV.
Definitivo	RSE_A06015A0	FRDPDT15-00	01/12/2020	1:2.000	

Società: Sunville S.r.l.

Firmato digitalmente da: FABIO DOMENICO MARCO
Data: 24/12/2020 20:07:19

Alfonso Micciché

GreenGo

Partnered by: rea

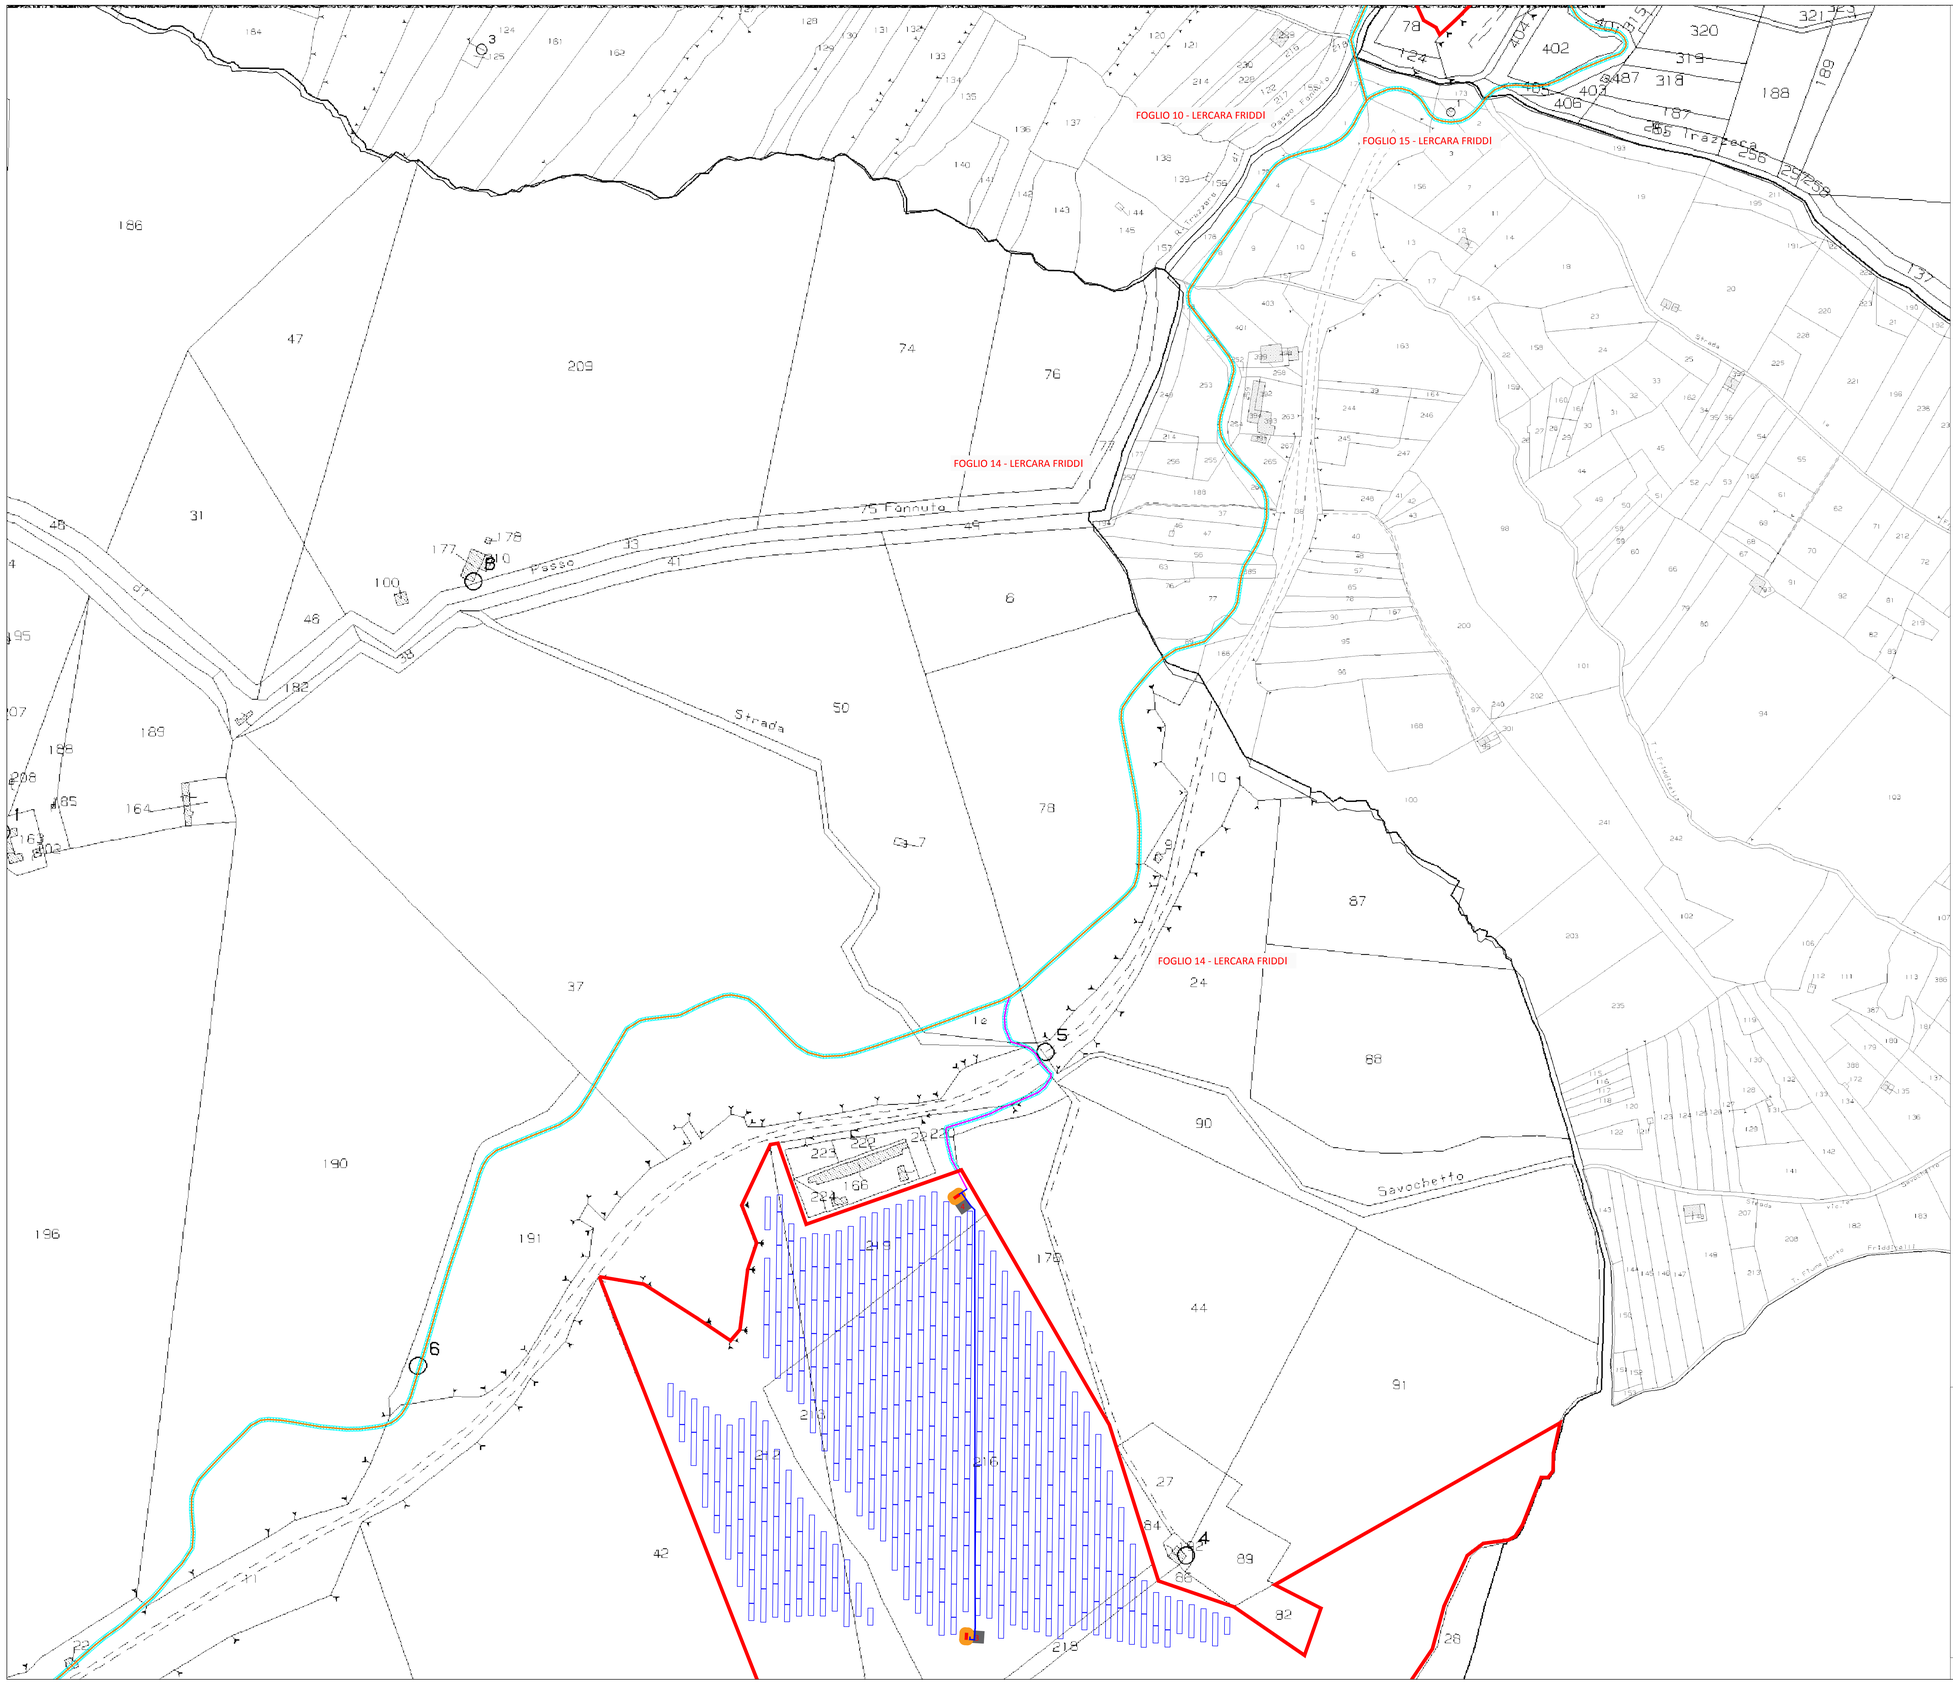

LEGENDA:

- Cavidotto su strada pubblica
- Cavidotto su terreno
- Cavidotto su pista esistente
- Cavidotto su vecchio tracciato RFI
- Fascia di rispetto cavidotto (largh.4 metri)
- Sottostazione utente
- Aree d'impianto

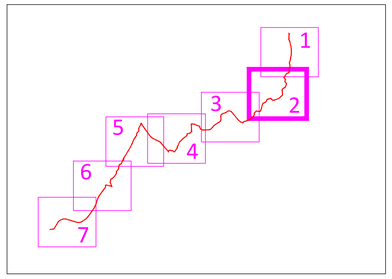

Progetto di realizzazione di un impianto fotovoltaico denominato "Friddicelli" nel Comune di Lercara Friddi (PA) e delle relative opere di connessione alla rete nel Comune di Castronovo di Sicilia (PA)

Elaborato: Piano particellare grafico - sez.2	Numero foglio 2/7

IDENTIFICAZIONE ELABORATO

Livello progettazione	Identificativo file	Codice elaborato	Data	Scala	REV.
Definitivo	-RSEPD06015A0	FRDPDT15-00	01/12/2020	1:2.000	

Società: Sunville S.r.l.

PARTNER

GreenGo

Partnered by: rea

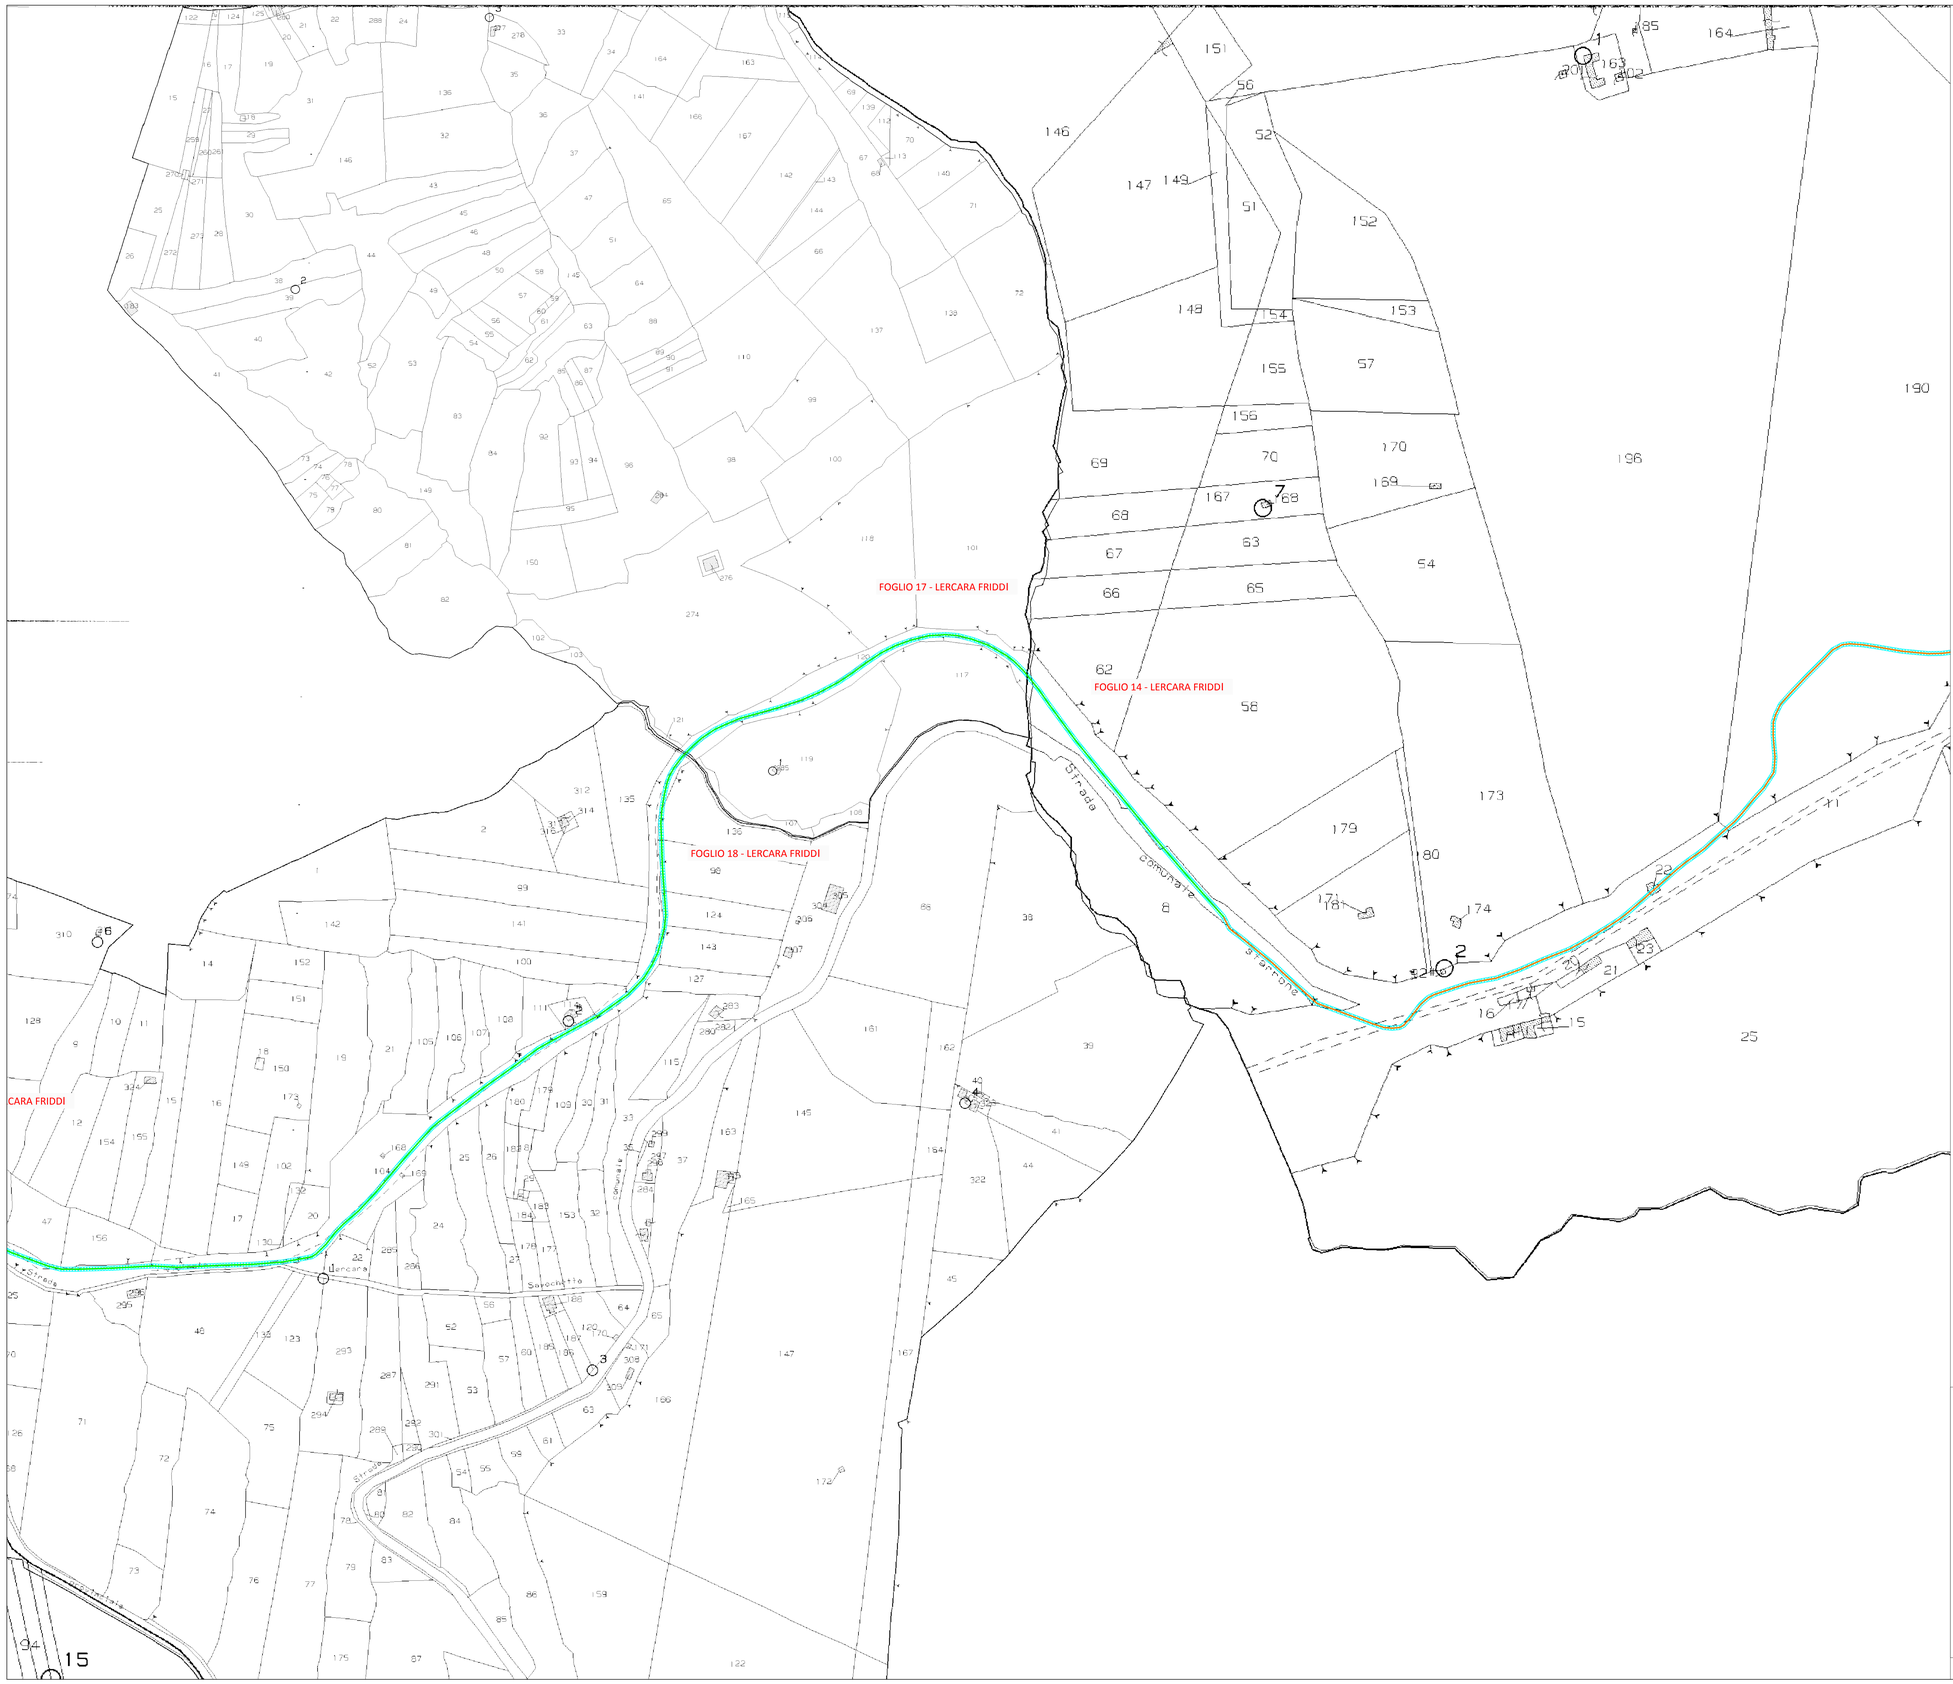

LEGENDA:

- Cavidotto su strada pubblica
- Cavidotto su terreno
- Cavidotto su pista esistente
- Cavidotto su vecchio tracciato RFI
- Fascia di rispetto cavidotto (largh.4 metri)
- Sottostazione utente
- Aree d'impianto

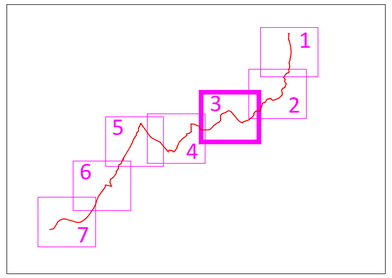

Progetto di realizzazione di un impianto fotovoltaico denominato "Friddicelli" nel Comune di Lercara Friddi (PA) e delle relative opere di connessione alla rete nel Comune di Castronovo di Sicilia (PA)

Elaborato: Piano particellare grafico - sez.3	Numero foglio 3/7

IDENTIFICAZIONE ELABORATO

Livello progettazione	Identificativo file	Codice elaborato	Data	Scala	REV.
Definitivo	-RSEPD06015A0	FRDPDT15-00	01/12/2020	1:2.000	

Società: Sunville S.r.l.

PARTNER

GreenGo

Partnered by: rea

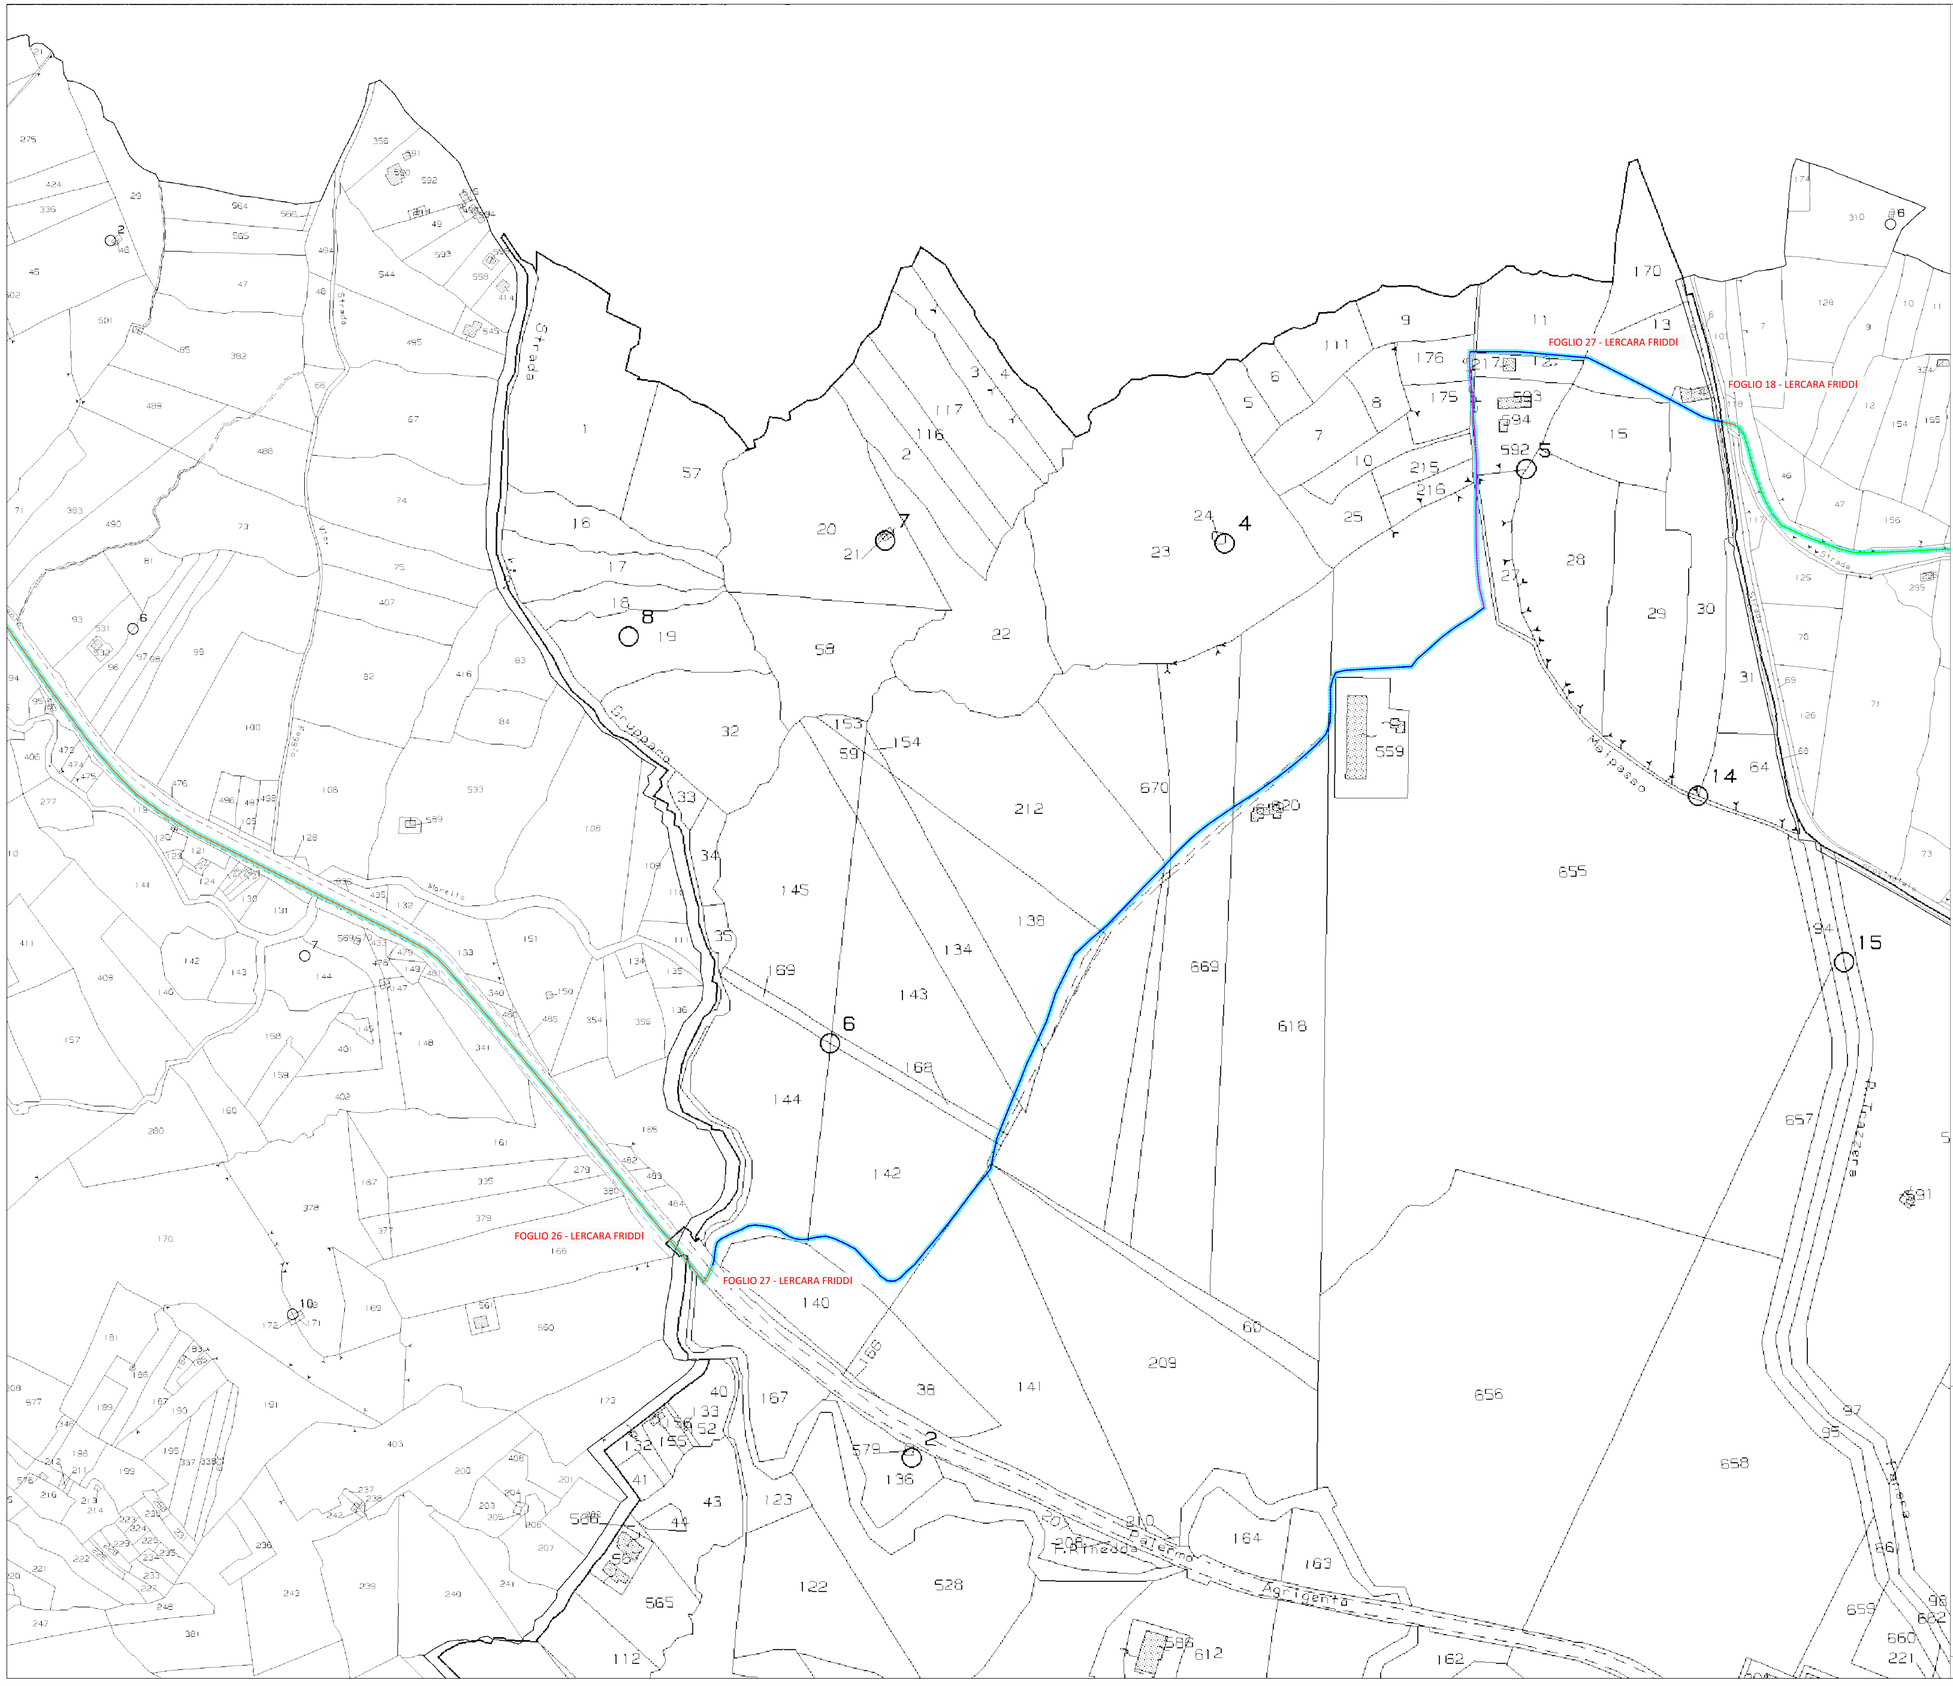

LEGENDA:

- Cavidotto su strada pubblica
- Cavidotto su terreno
- Cavidotto su pista esistente
- Cavidotto su vecchio tracciato RFI
- Fascia di rispetto cavidotto (largh.4 metri)
- Sottostazione utente
- Aree d'impianto

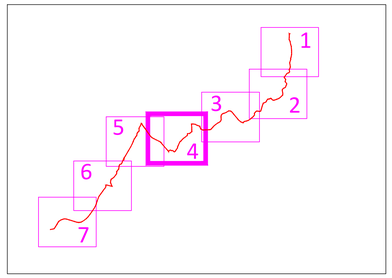

Progetto di realizzazione di un impianto fotovoltaico denominato "Friddicelli" nel Comune di Lercara Friddi (PA) e delle relative opere di connessione alla rete nel Comune di Castronovo di Sicilia (PA)

Elaborato: Piano particellare grafico - sez.4	Numero foglio 4/7

IDENTIFICAZIONE ELABORATO

Livello progettazione	Identificativo file	Codice elaborato	Data	Scala	REV.
Definitivo	-RSEPD06015A0	FRDPDT15-00	01/12/2020	1:2.000	

Società: Sunville S.r.l.

PARTNER

GreenGo

Partnered by: rea

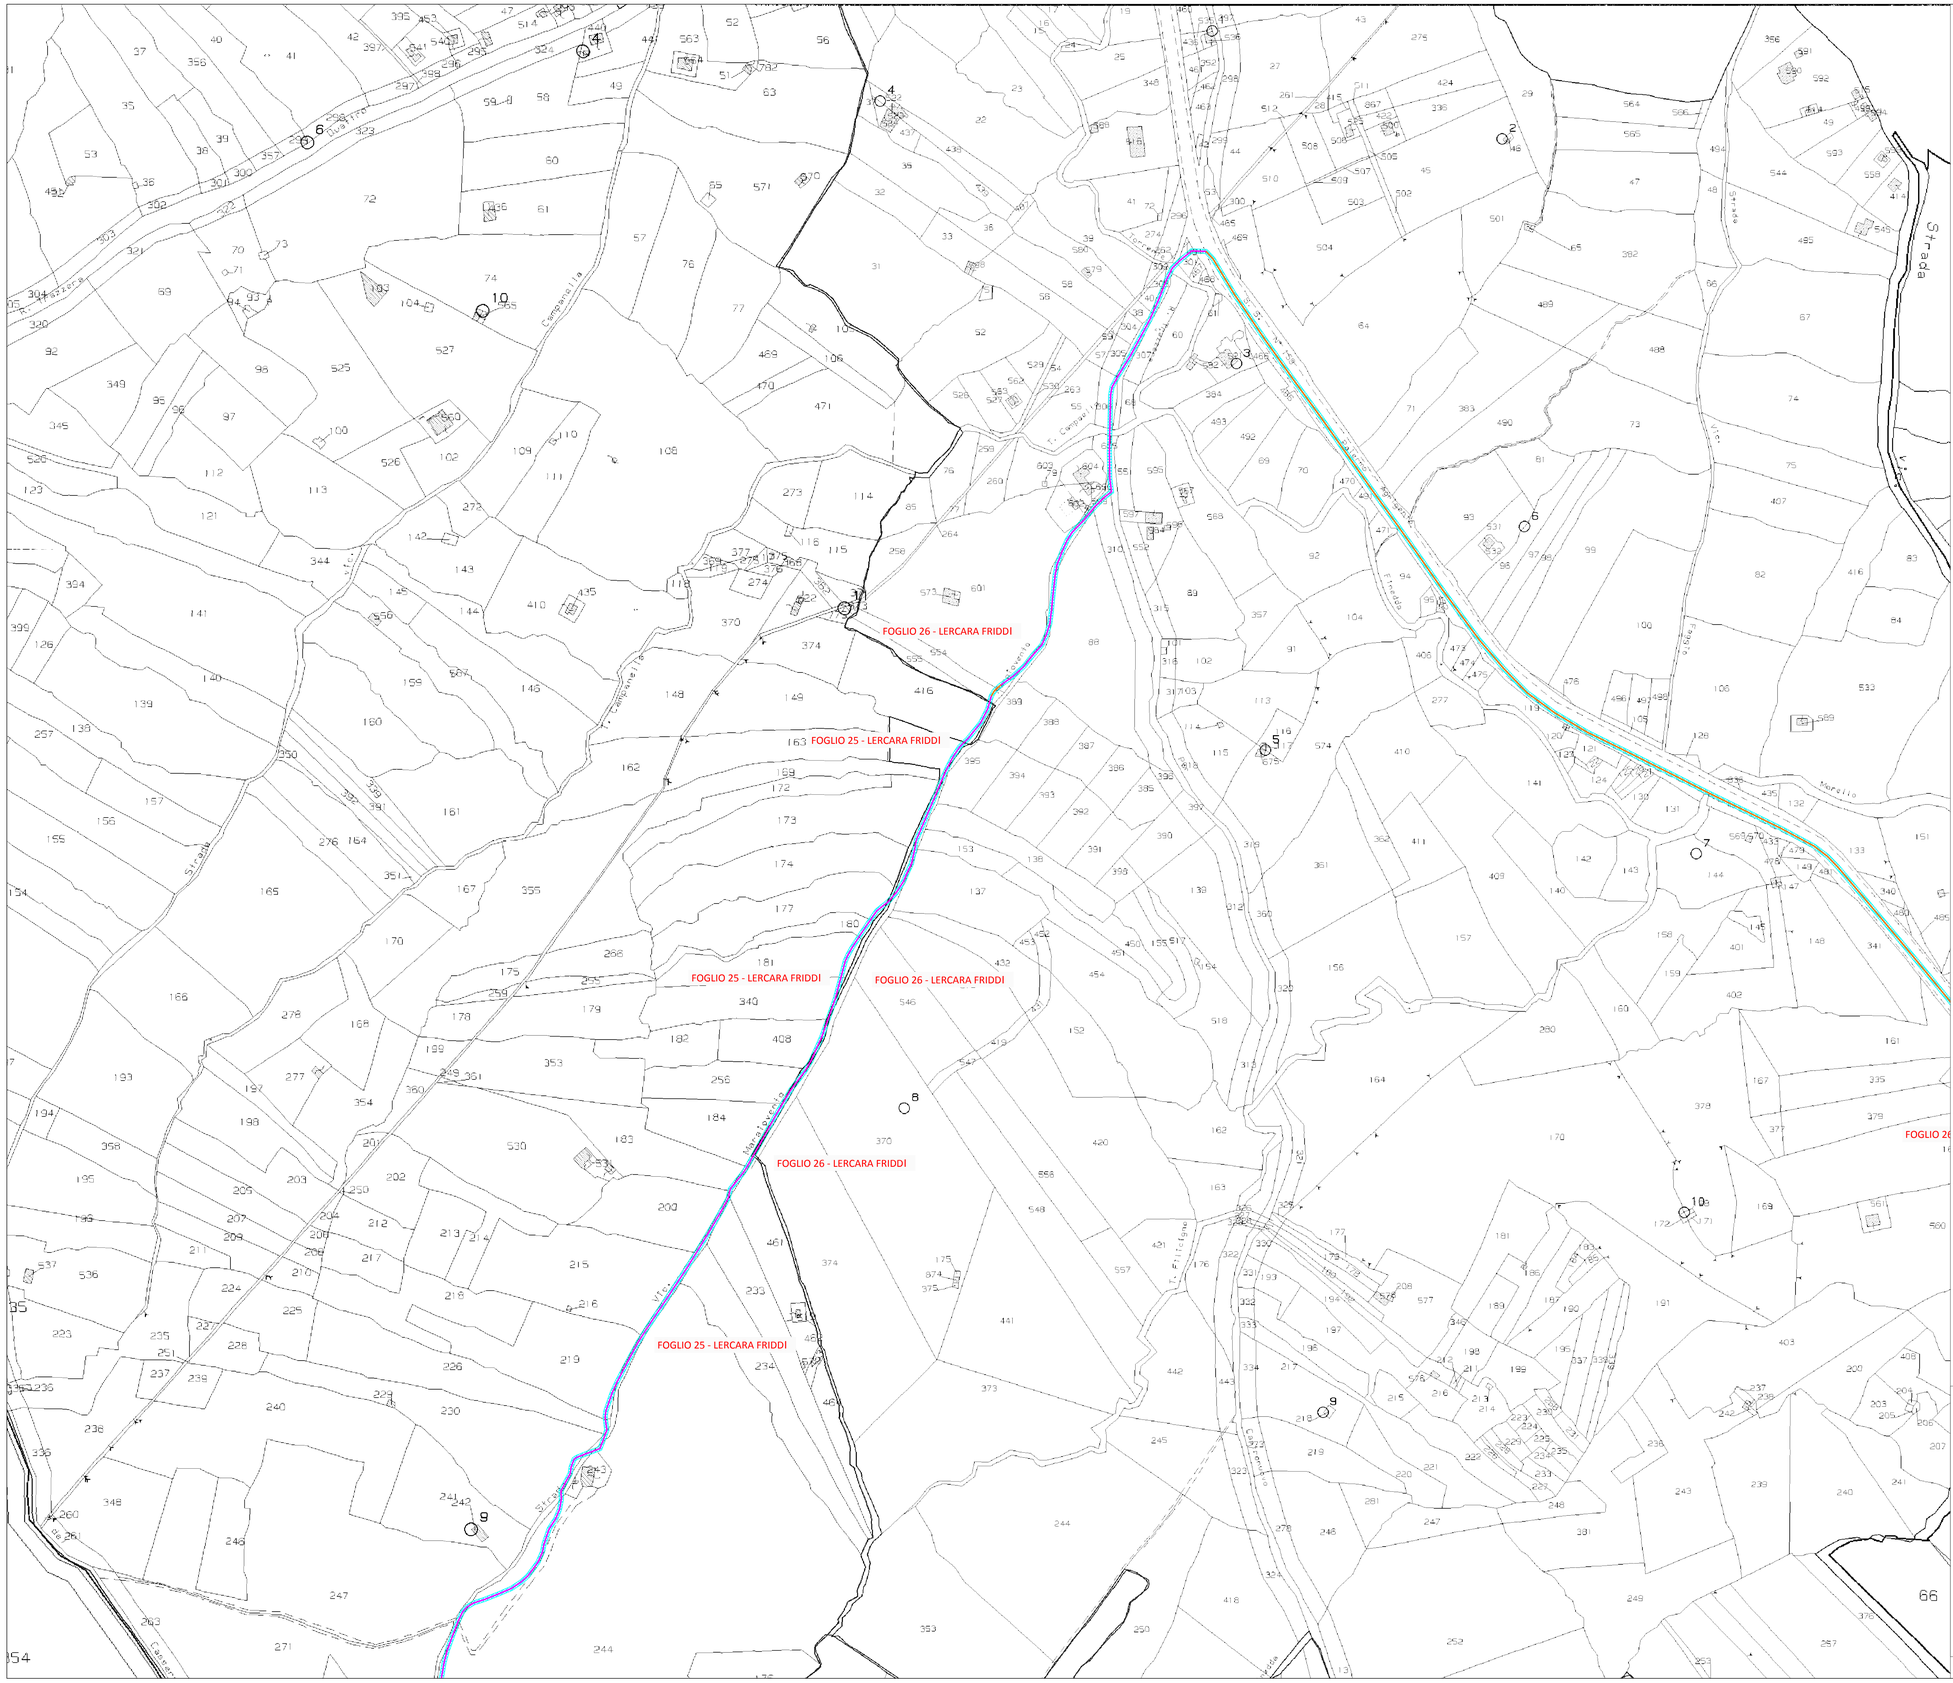

LEGENDA:

- Cavidotto su strada pubblica
- Cavidotto su terreno
- Cavidotto su pista esistente
- Cavidotto su vecchio tracciato RFI
- Fascia di rispetto cavidotto (largh.4 metri)
- Sottostazione utente
- Aree d'impianto

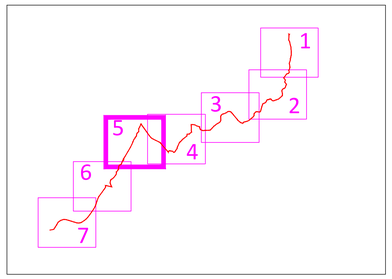

Progetto di realizzazione di un impianto fotovoltaico denominato "Friddicelli" nel Comune di Lercara Friddi (PA) e delle relative opere di connessione alla rete nel Comune di Castronovo di Sicilia (PA)

Elaborato: Piano particellare grafico - sez.5	Numero foglio 5/7

IDENTIFICAZIONE ELABORATO

Livello progettazione	Identificativo file	Codice elaborato	Data	Scala	REV.
Definitivo	-RSEPD06015A0	FRDPDT15-00	01/12/2020	1:2.000	

Società: Sunville S.r.l.

PARTNER

GreenGo

Partnered by: rea

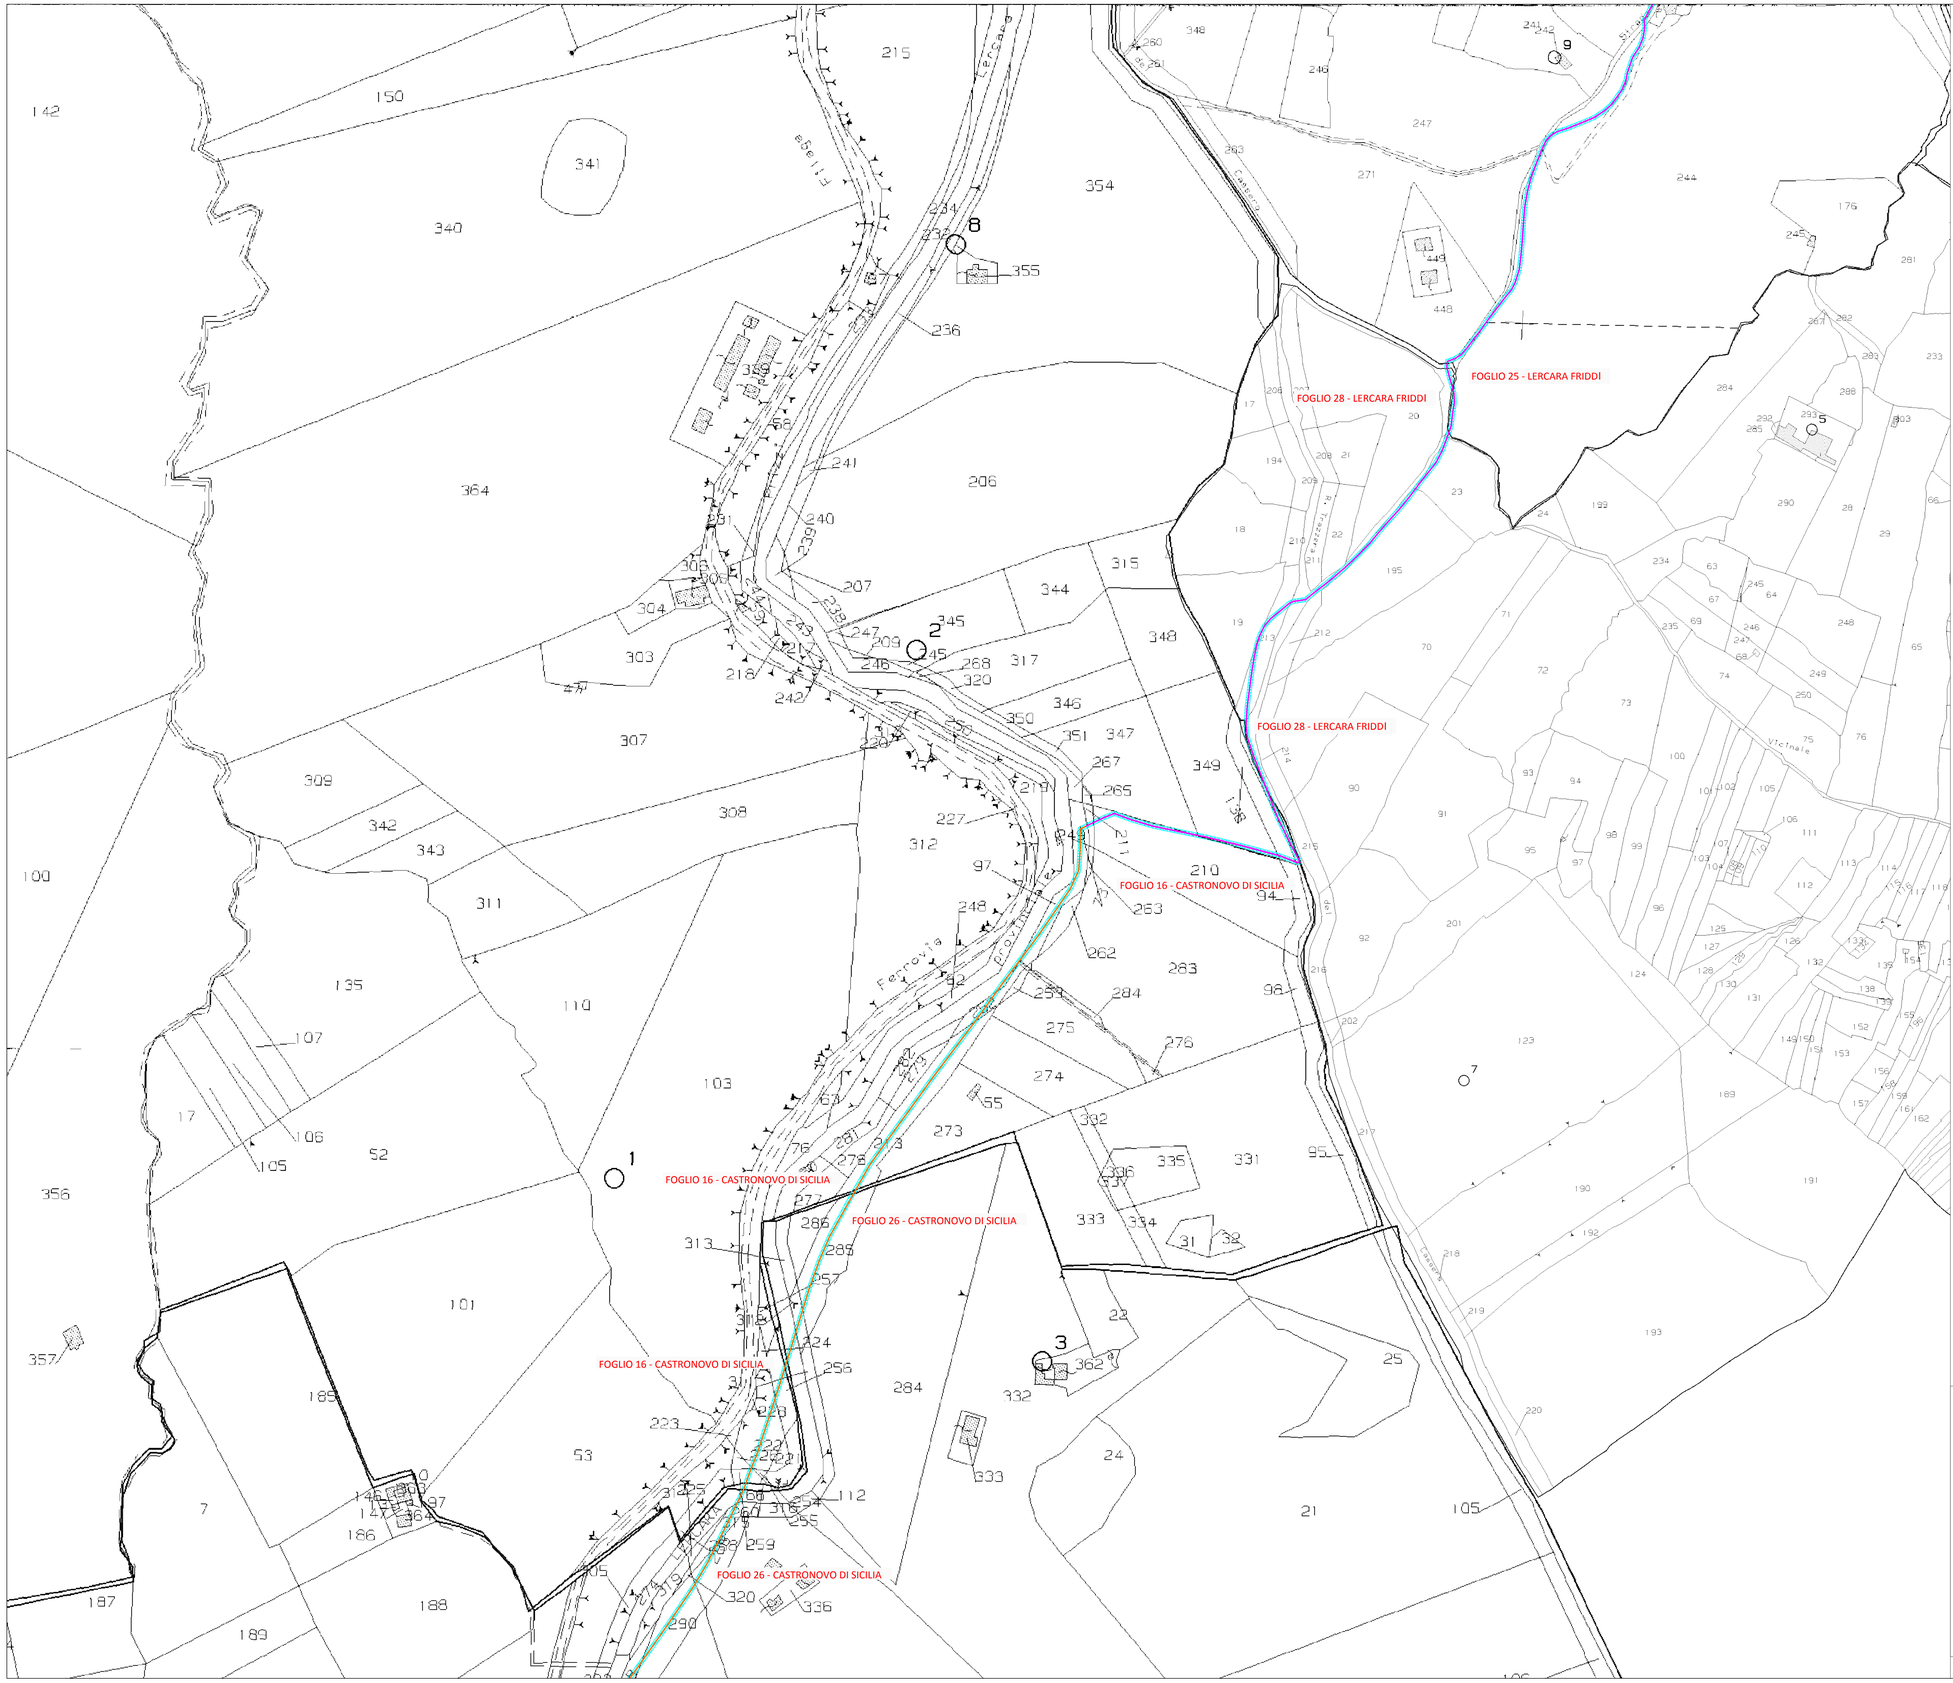

LEGENDA:

- Cavidotto su strada pubblica
- Cavidotto su terreno
- Cavidotto su pista esistente
- Cavidotto su vecchio tracciato RFI
- Fascia di rispetto cavidotto (largh.4 metri)
- Sottostazione utente
- Aree d'impianto

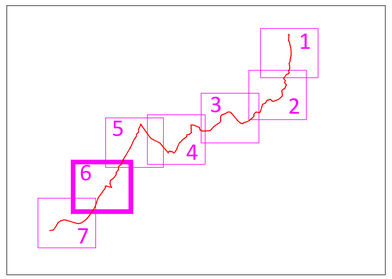

Progetto di realizzazione di un impianto fotovoltaico denominato "Friddicelli" nel Comune di Lercara Friddi (PA) e delle relative opere di connessione alla rete nel Comune di Castronovo di Sicilia (PA)

Elaborato: Piano particellare grafico - sez.6	Numero foglio 6/7

IDENTIFICAZIONE ELABORATO

Livello progettazione	Identificativo file	Codice elaborato	Data	Scala	REV.
Definitivo	-RSEPD06015A0	FRDPDT15-00	01/12/2020	1:2.000	

Società: Sunville S.r.l.

PARTNER ENERGY

GreenGo

Partnered by: rea

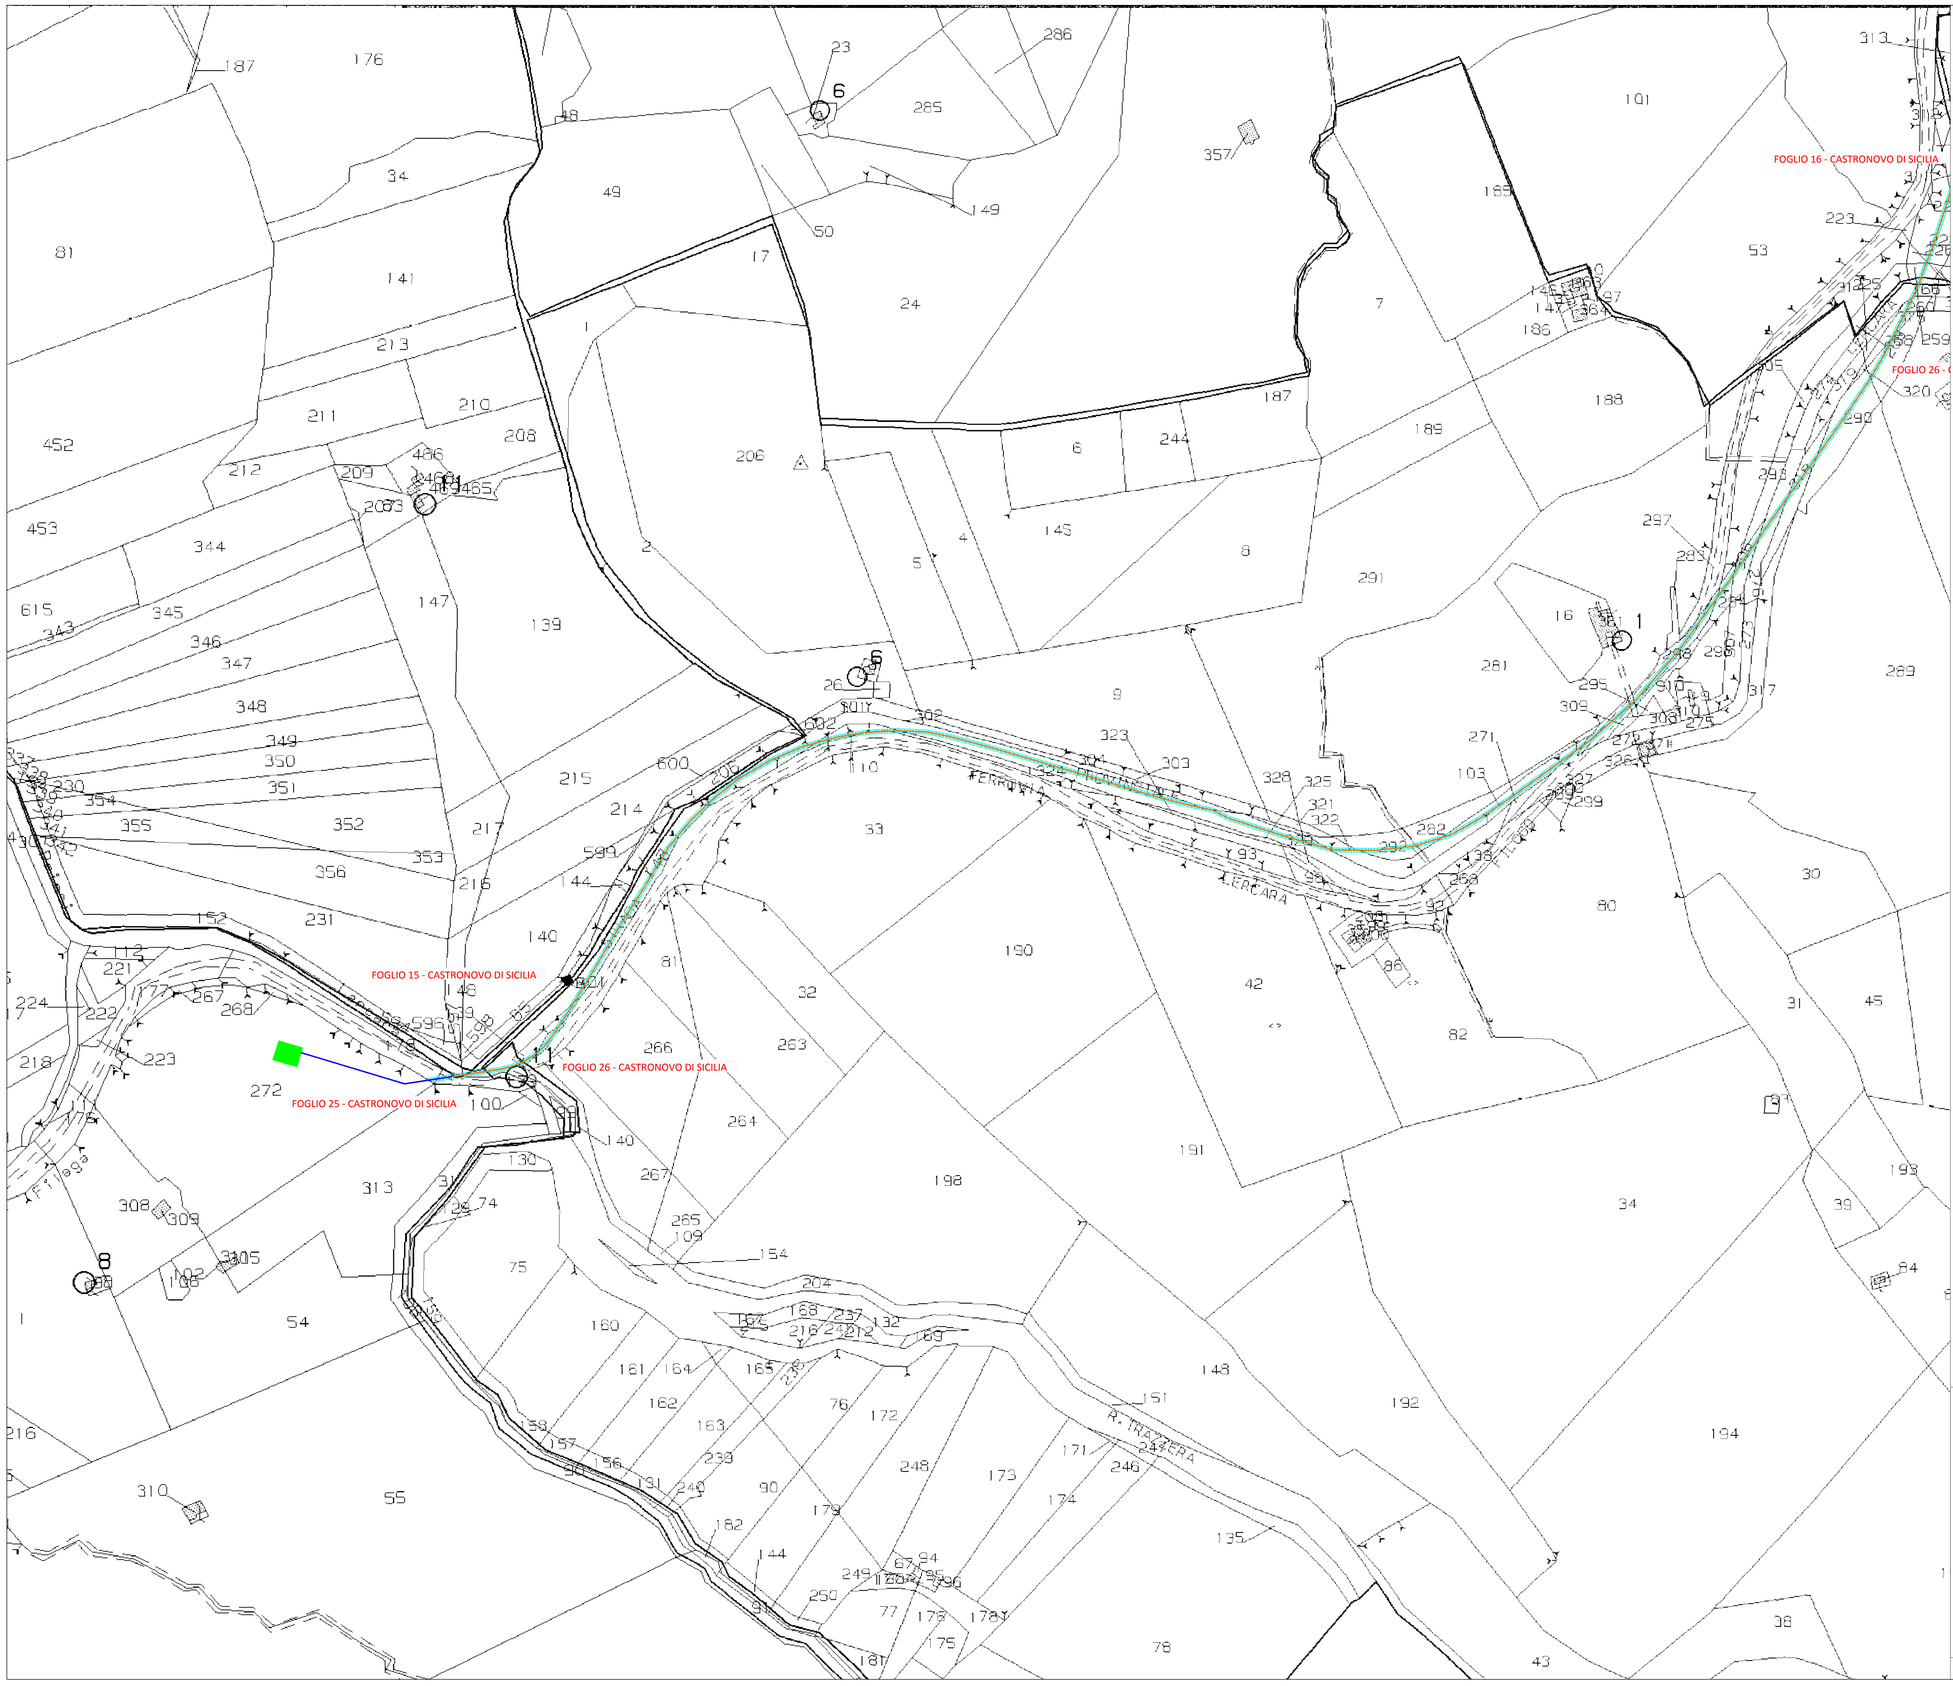

LEGENDA:

- Cavidotto su strada pubblica
- Cavidotto su terreno
- Cavidotto su pista esistente
- Cavidotto su vecchio tracciato RFI
- Fascia di rispetto cavidotto (largh.4 metri)
- Sottostazione utente
- Aree d'impianto

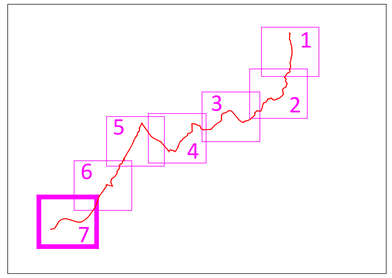

Progetto di realizzazione di un impianto fotovoltaico denominato "Friddicelli" nel Comune di Lercara Friddi (PA) e delle relative opere di connessione alla rete nel Comune di Castronovo di Sicilia (PA)

Elaborato:	Numero foglio
Piano particellare grafico - sez.7	7/7

IDENTIFICAZIONE ELABORATO

Livello progettazione	Identificativo file	Codice elaborato	Data	Scala	REV.
Definitivo	-RSEPD06015A0	FRDPDT15-00	01/12/2020	1:2.000	

Società: Sunville S.r.l.

Partnered by:

LEGENDA:

- Cavidotto su strada pubblica
- Cavidotto su terreno
- Cavidotto su pista esistente
- Cavidotto su vecchio tracciato RFI
- Fascia di rispetto cavidotto (largh.4 metri)
- Sottostazione utente
- Aree d'impianto
- Aree relitte in acquisizione

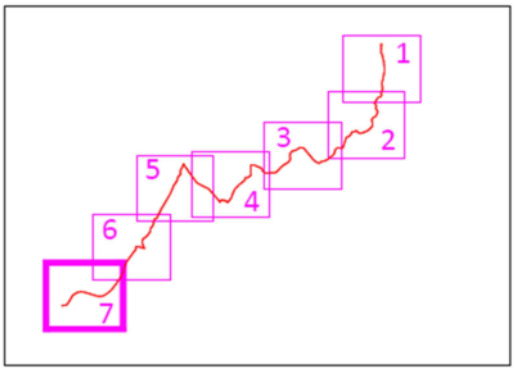

Progetto di realizzazione di un impianto fotovoltaico denominato "Friddicelli" nel Comune di Lercara Friddi (PA) e delle relative opere di connessione alla rete nel Comune di Castronovo di Sicilia (PA)

Elaborato: Piano particellare grafico -	STAZIONE RTN-STAZIONI UTENTI E STALLO CONDIVISIONI	Numero foglio

IDENTIFICAZIONE ELABORATO

Livello progettazione	Identificativo file	Codice elaborato	Data	Scala	REV.
Definitivo	-RSEPD06015A0	FRDPDT15-00	01/12/2020	1:2.000	

Società: Sunville S.r.l.

PARTNER

GreenGo

Partnered by: rea

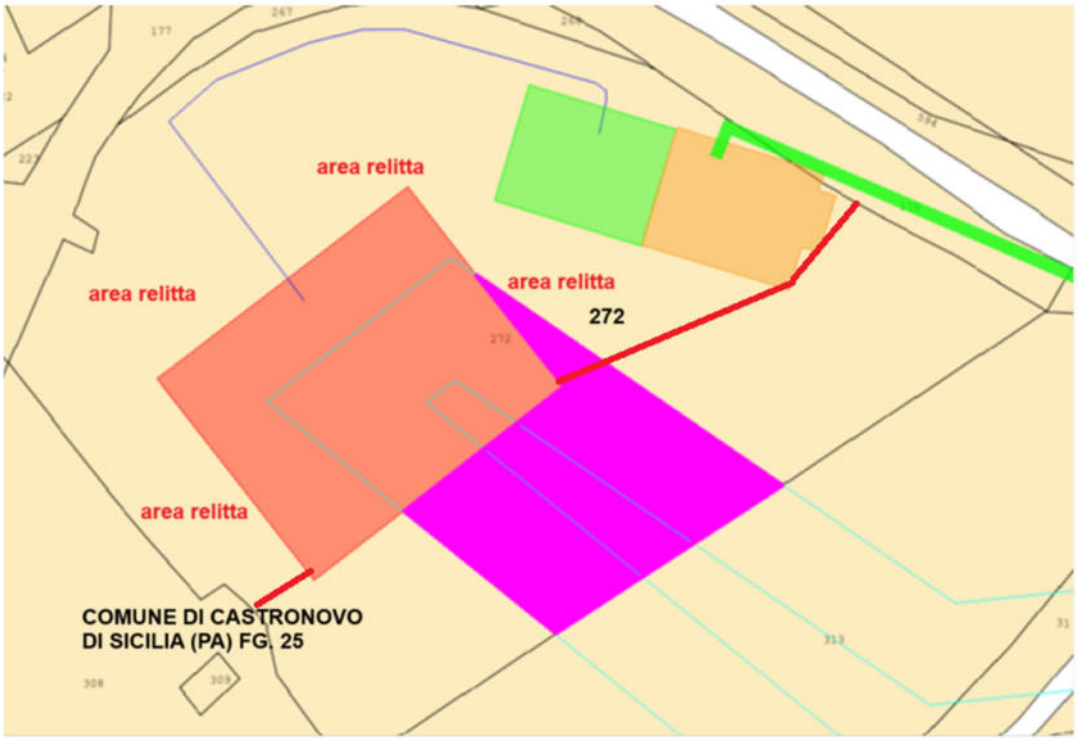
area relitta
area relitta
area relitta
272
area relitta
COMUNE DI CASTRONOVO
DI SICILIA (PA) FG. 25