

Scala 1:1.000

COMUNE DI BUTERA,
FOGLIO 127

201

198

21

20

262

254

202

199

31

32

Vedi dettaglio A



DATI IMPIANTO	
NOME IMPIANTO	Corallo 3
LOCALITÀ	Butera
PROVINCIA	Caltanissetta
POTENZA IMPIANTO	22.655,60 kWp
MODULI	56.639 Da 0,40 kWp
SUP. CAPTANTE	111.012,44 mq
COORDINATE	Lat. 37° 10' 19,70" N ; Long. 14° 3' 6,52" E
QUOTA	290 s.l.m.
TIPOLOGIA	IMPIANTO FOTOVOLTAICO A INSEGUIMENTO MONOASSIALE
VIABILITÀ	STRADA DI COLLEGAMENTO
AREA IMPIANTO	430.178,45 mq
DESTINAZIONE URB.	Terreno agricolo
ZONA SISMICA	III - Classificazione sismica SICILIA

Legenda

- 21 Foglio 127, particella 21 interessata da esproprio per pubblica utilità
- Tracciato cavidotto Corallo 3 che attraversa la particella 21
- Fascia di rispetto 4 mt per cavidotto Corallo 3
- Area di esproprio di 210 mq per attraversamento cavidotto della particella 21



Descrizione elaborato

L'elaborato rappresenta l'area da espropriare (210 mq) della particella 21, al fg 127, del catasto del Comune di Butera, a seguito del passaggio del cavidotto da realizzare per collegare l'impianto Corallo 3 alla sottostazione utente.

Scala 1:500 - Dettaglio A

A-A: Particolare cavidotto

52,5

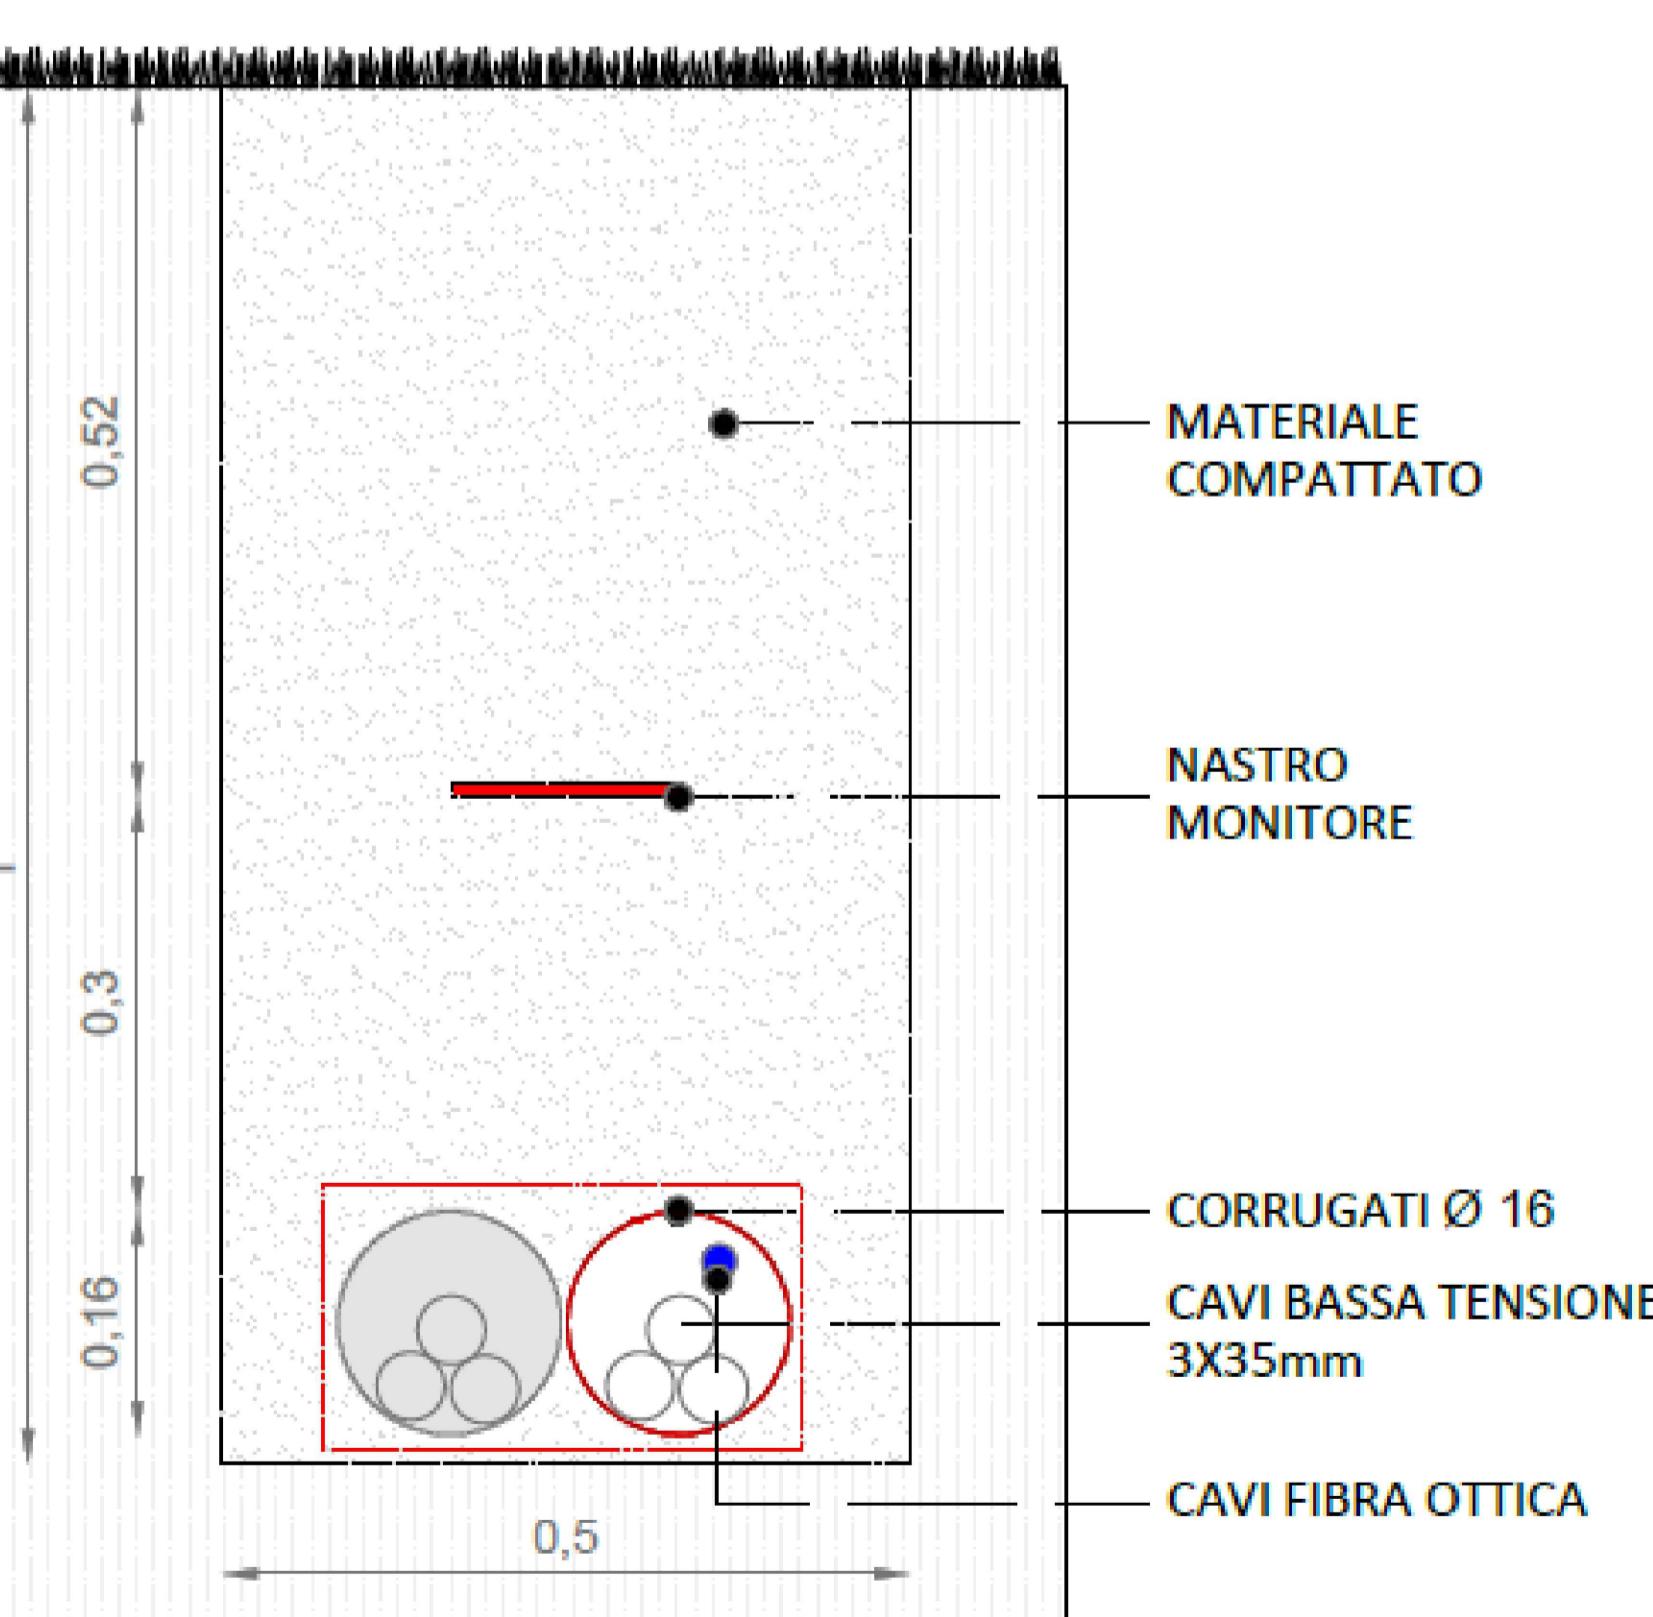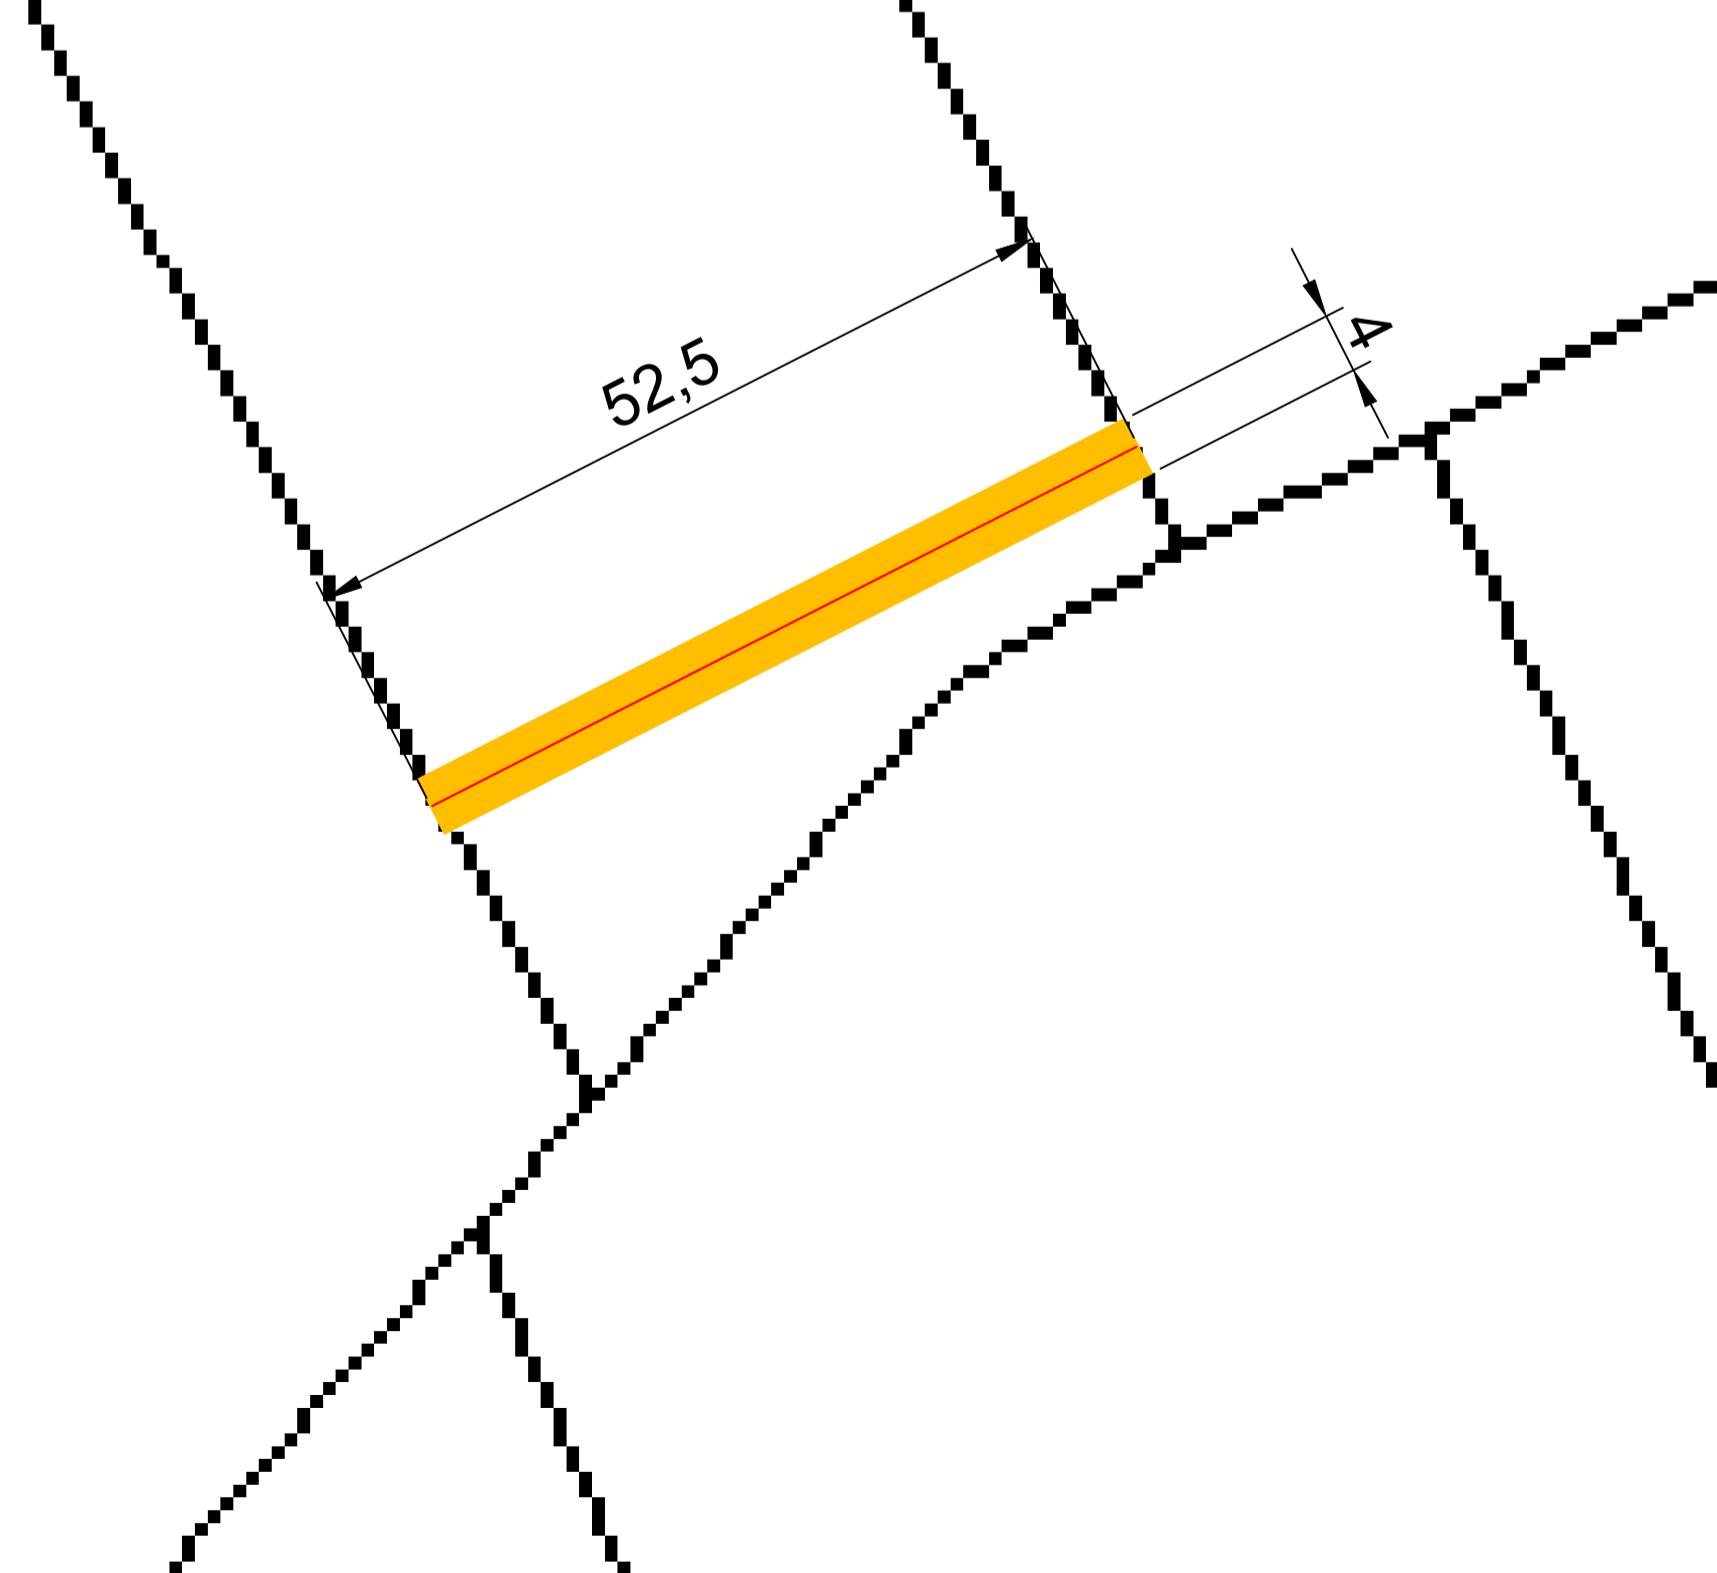

Regione Siciliana - Provincia di Caltanissetta -
Comune di Butera

Oggetto:

Progetto di realizzazione di un impianto
fotovoltaico da 22.655,60 kWp denominato
Corallo 3

PropONENTE

PACIFICO

PACIFICO CORALLO srl
Piazza Walther Von Vogelweide N°8,
39100 Bolzano, Italia
P.IVA 0344462019

Titolo elaborato:
A.1.1.f_Dettaglio area di esproprio

Numero elaborato:
Tav. 13a

Orientamento

Tipo elaborato: Di dettaglio Di modifica tecnica

Codice elaborato: **RS06EPD0013aA0**

Scalae
Varie

REV	DATA	DESCRIZIONE	Redatto	Verificato	Approvato	Autorizzato
0	06/02/2025	Prima Emissione	Arch. S. Lo Bello	Ing. P. Zarbo	Ing. P. Zarbo	Pacifico Corallo Srl
1						
2						
3						
4						

Logo Progettista e Denominazione commerciale

tecnosolutions
ULYSSES ENERGY

TecnoSolutions Srl
Viale Leonardo Sciascia 59/B
91100 Palermo, Italia
P.IVA 02847800840
Cod. Fiscale 02847800840
T +39 0922 606203
F +39 0922 606203
www.tecosolutionsrl.it

Timbro progettista

Visti