


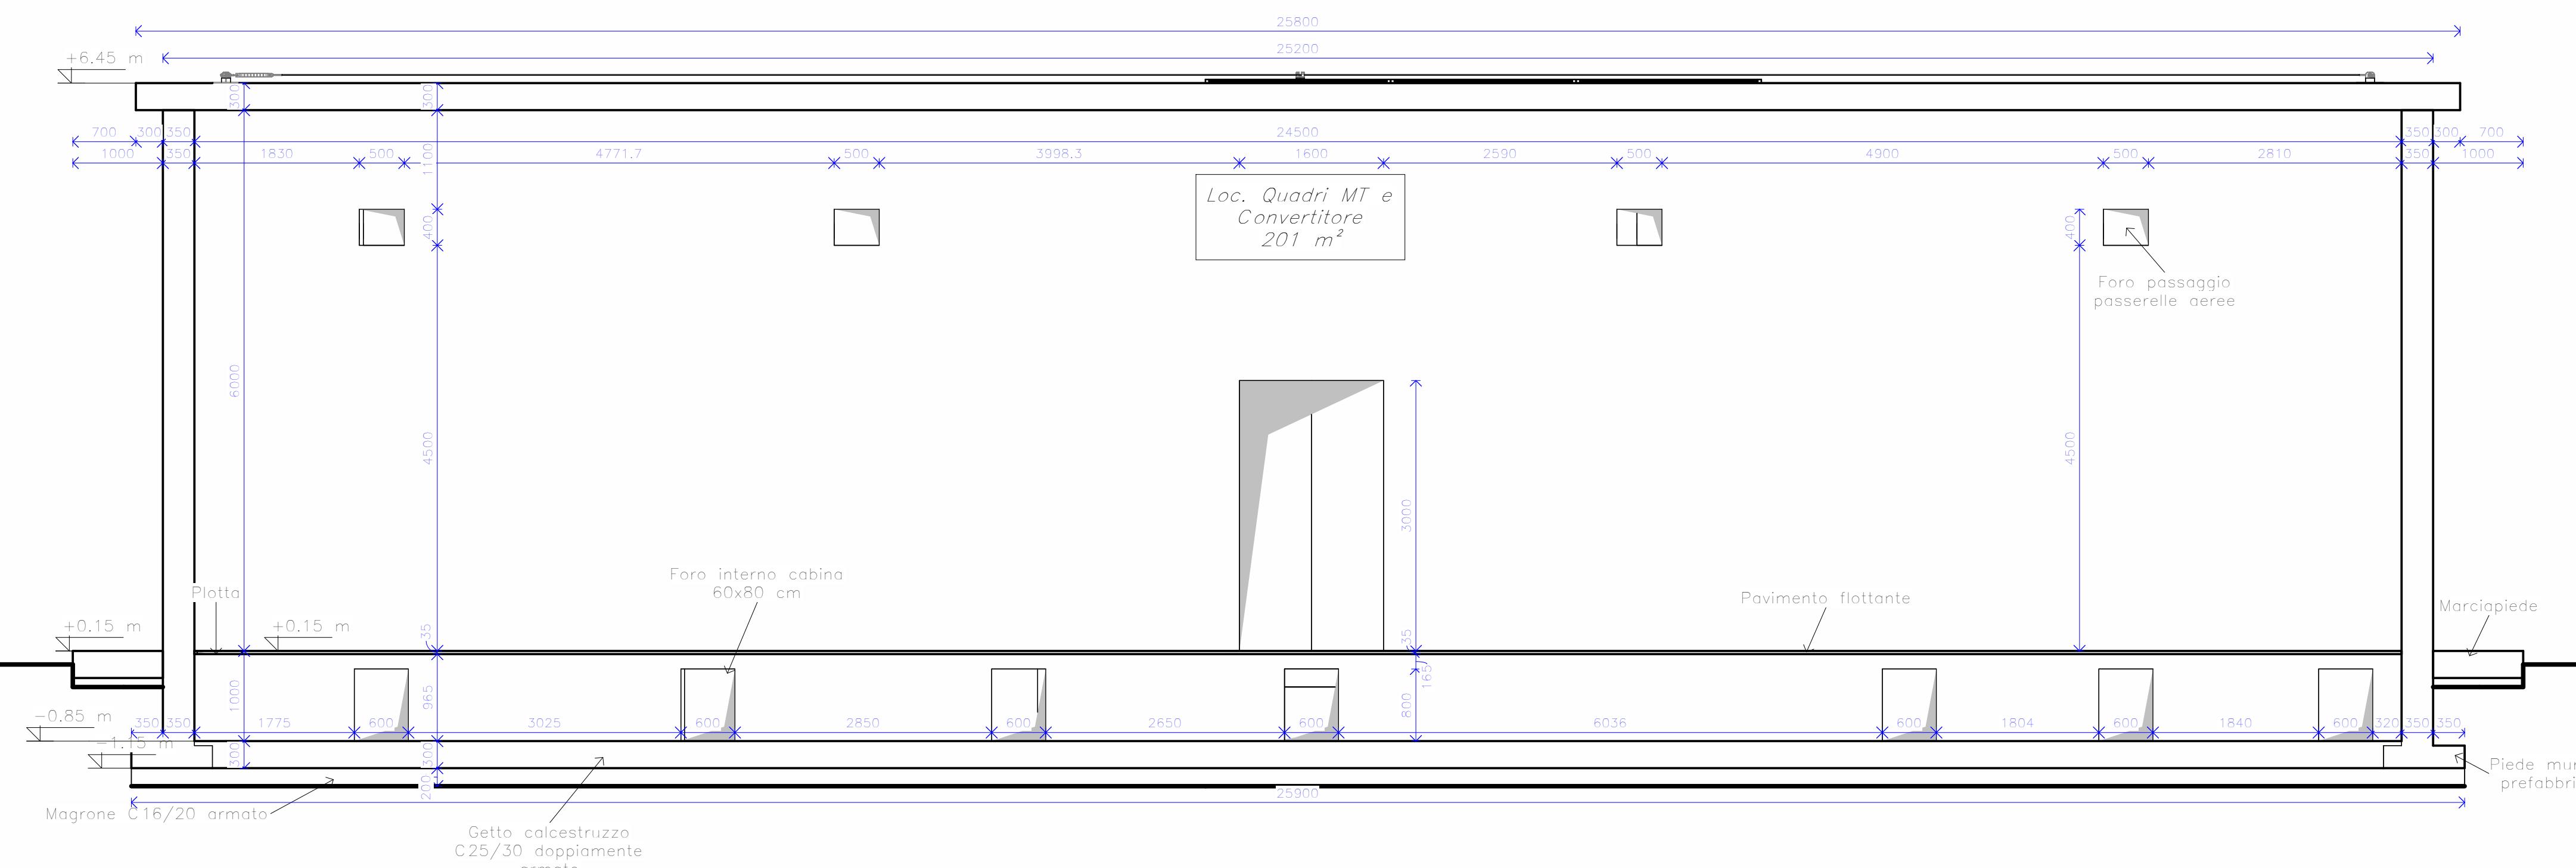


SEZIONE A - A

1 : 50




SEZIONE B - B

1 : 50

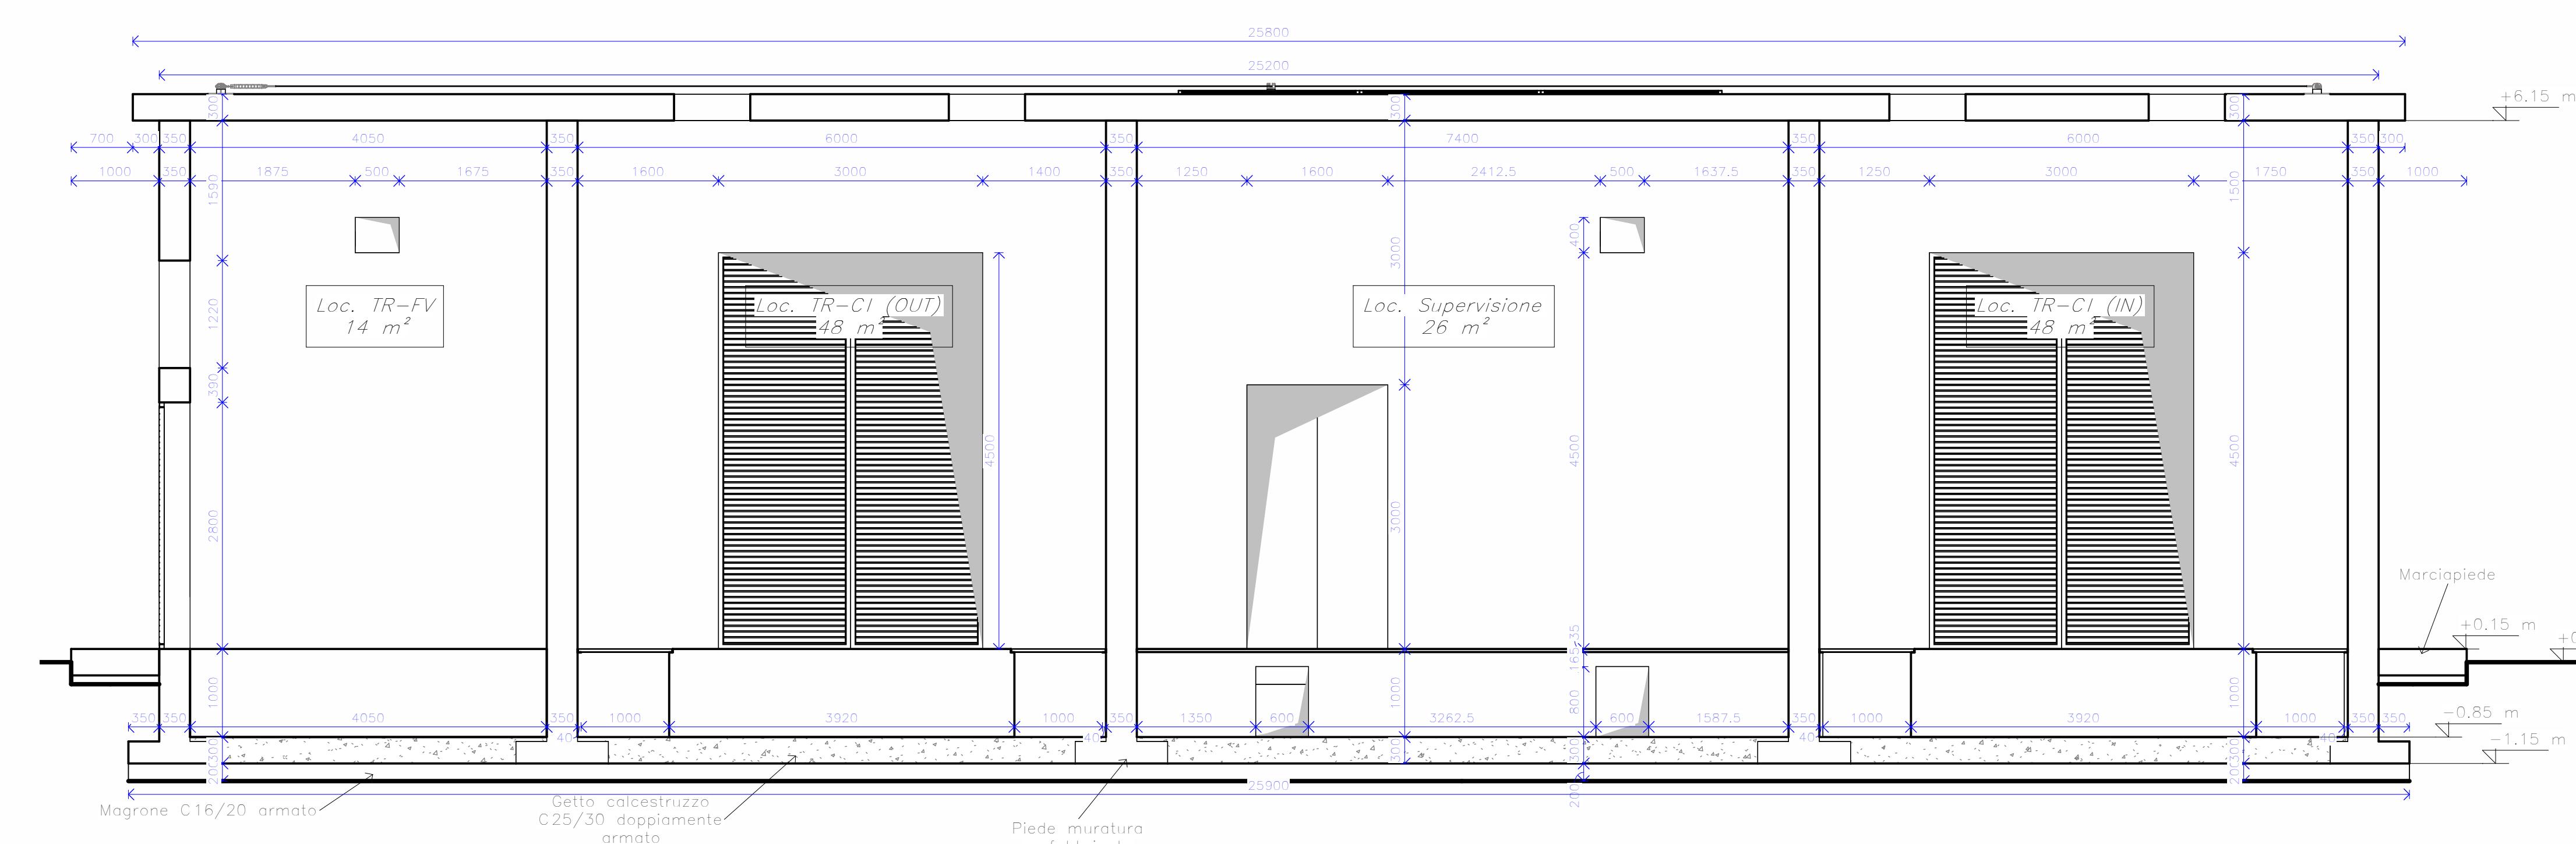


VISTA 3D SEZ B-B

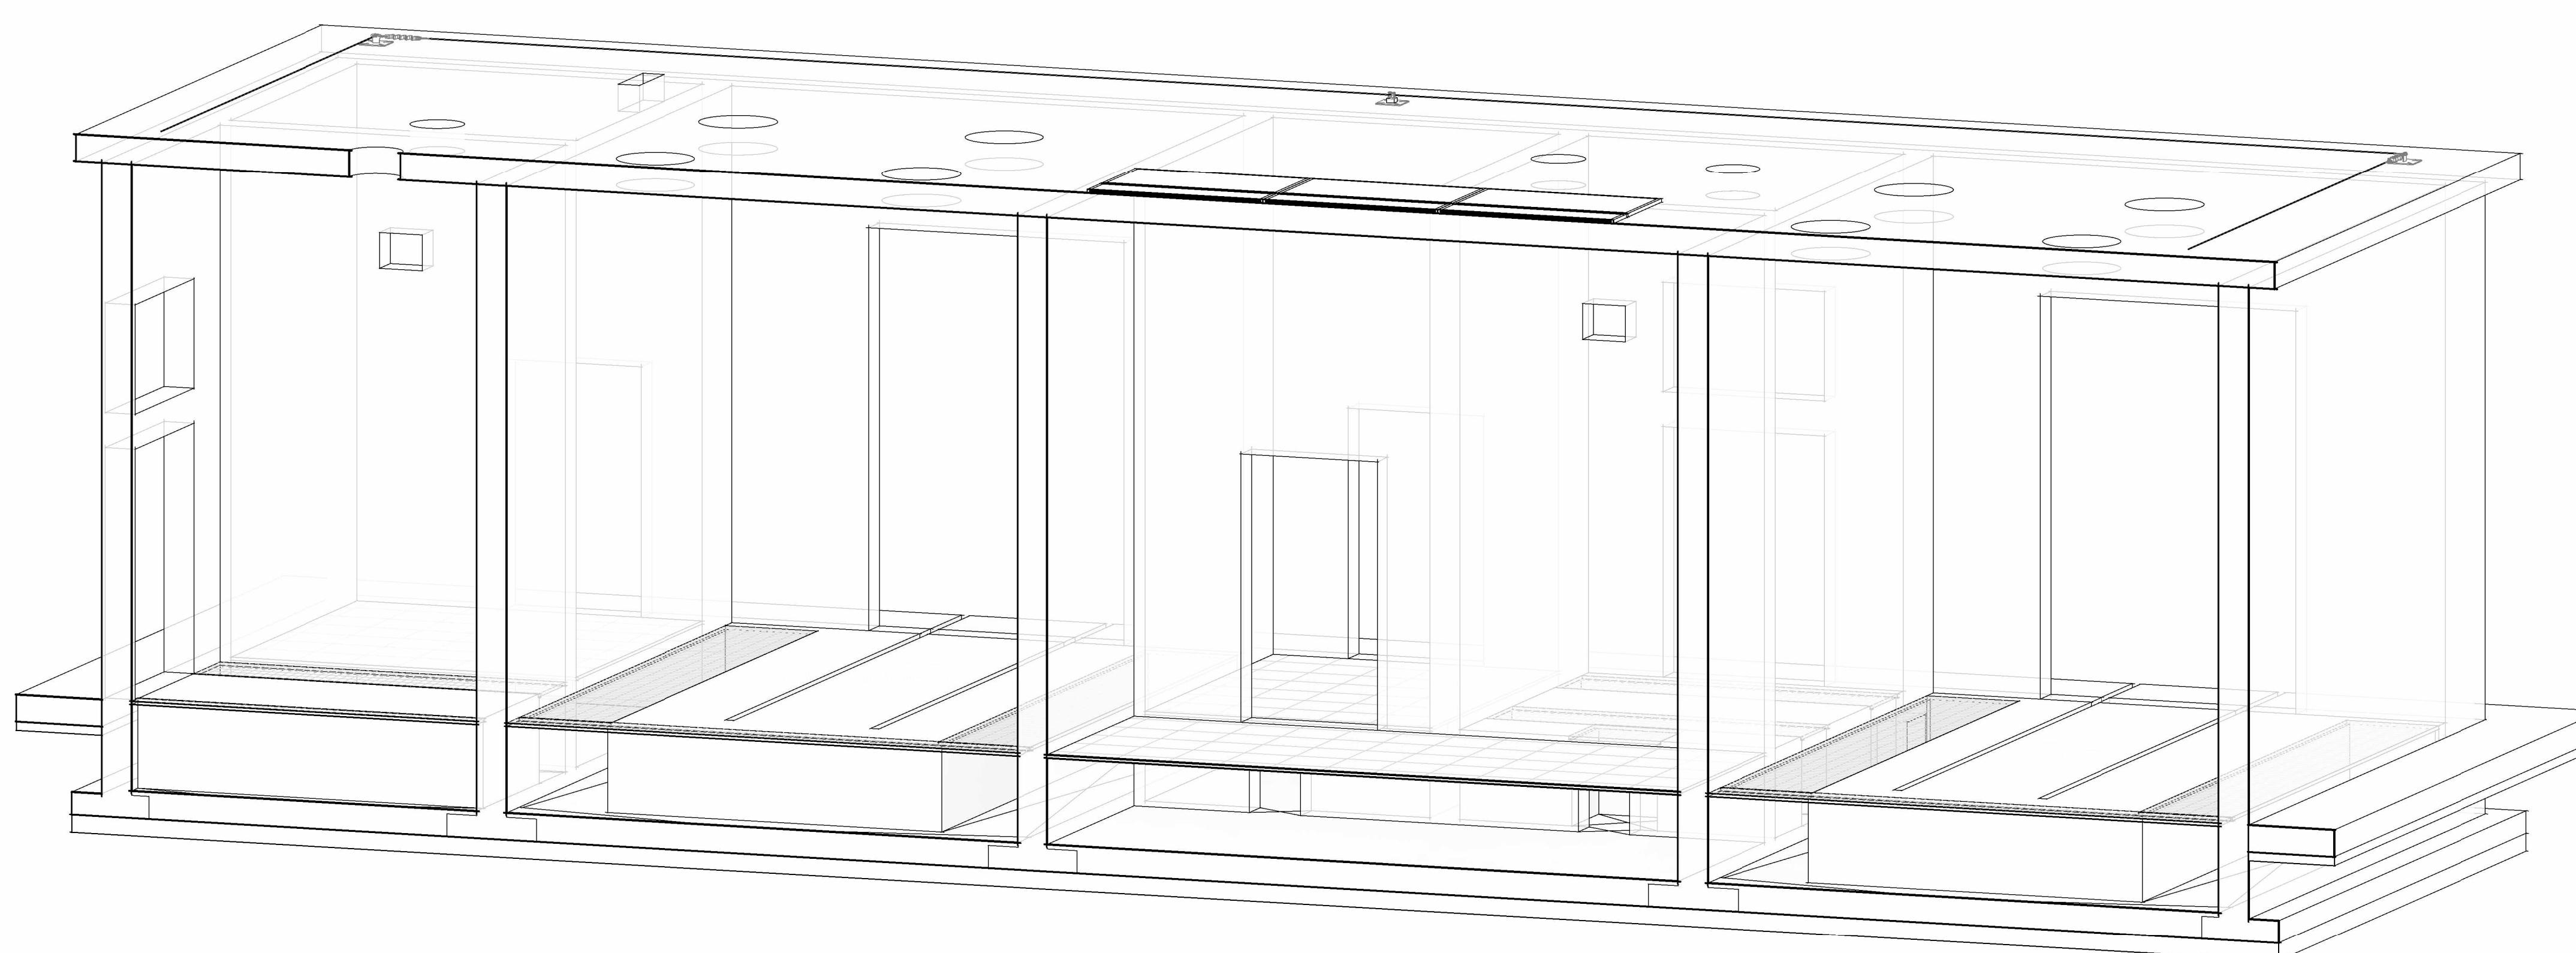


SEZIONE C - C

1 : 50

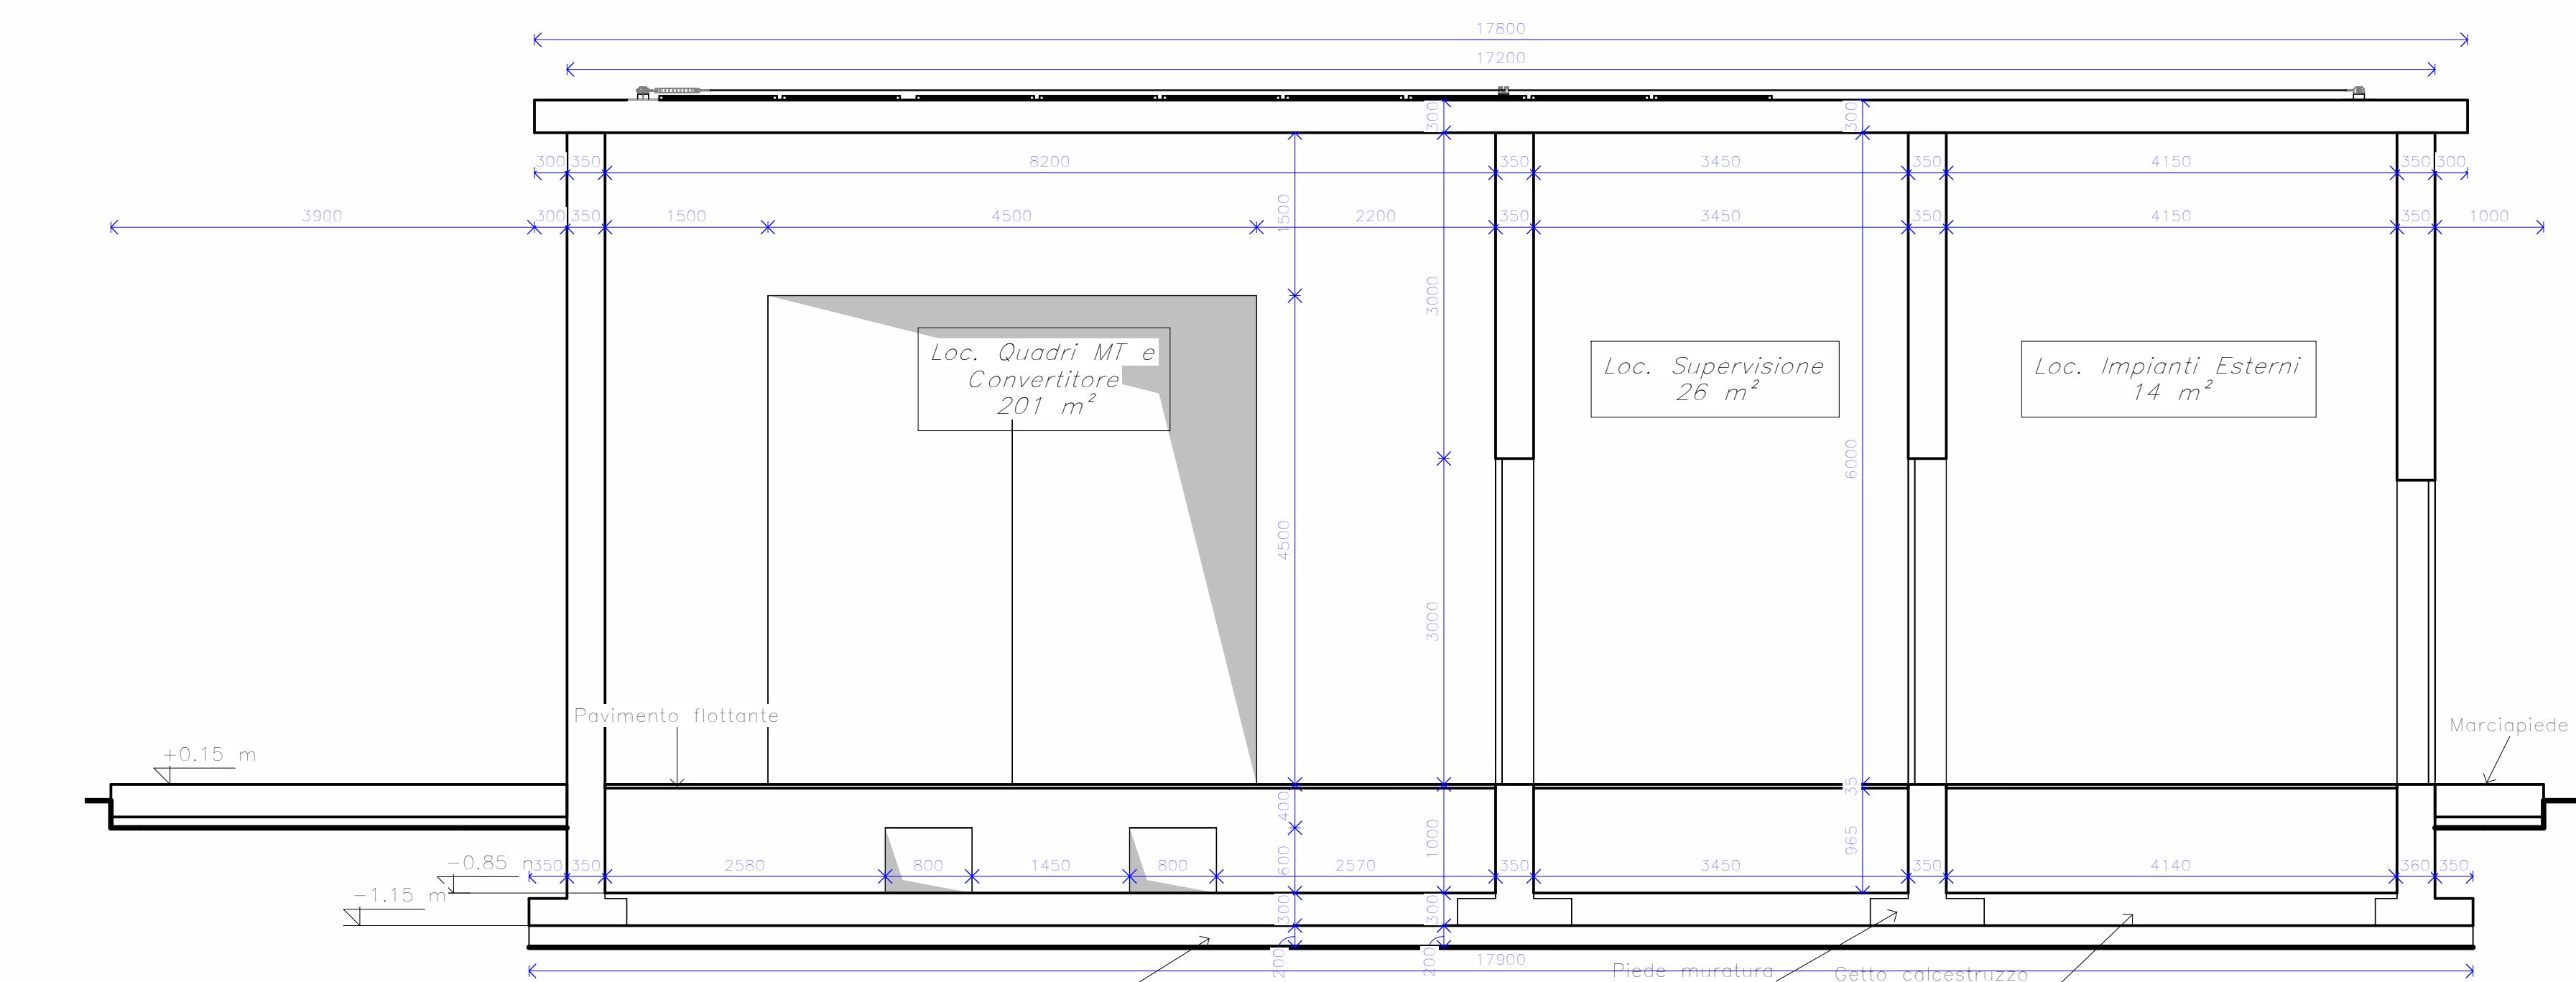


SEZIONE D - D

1 : 50

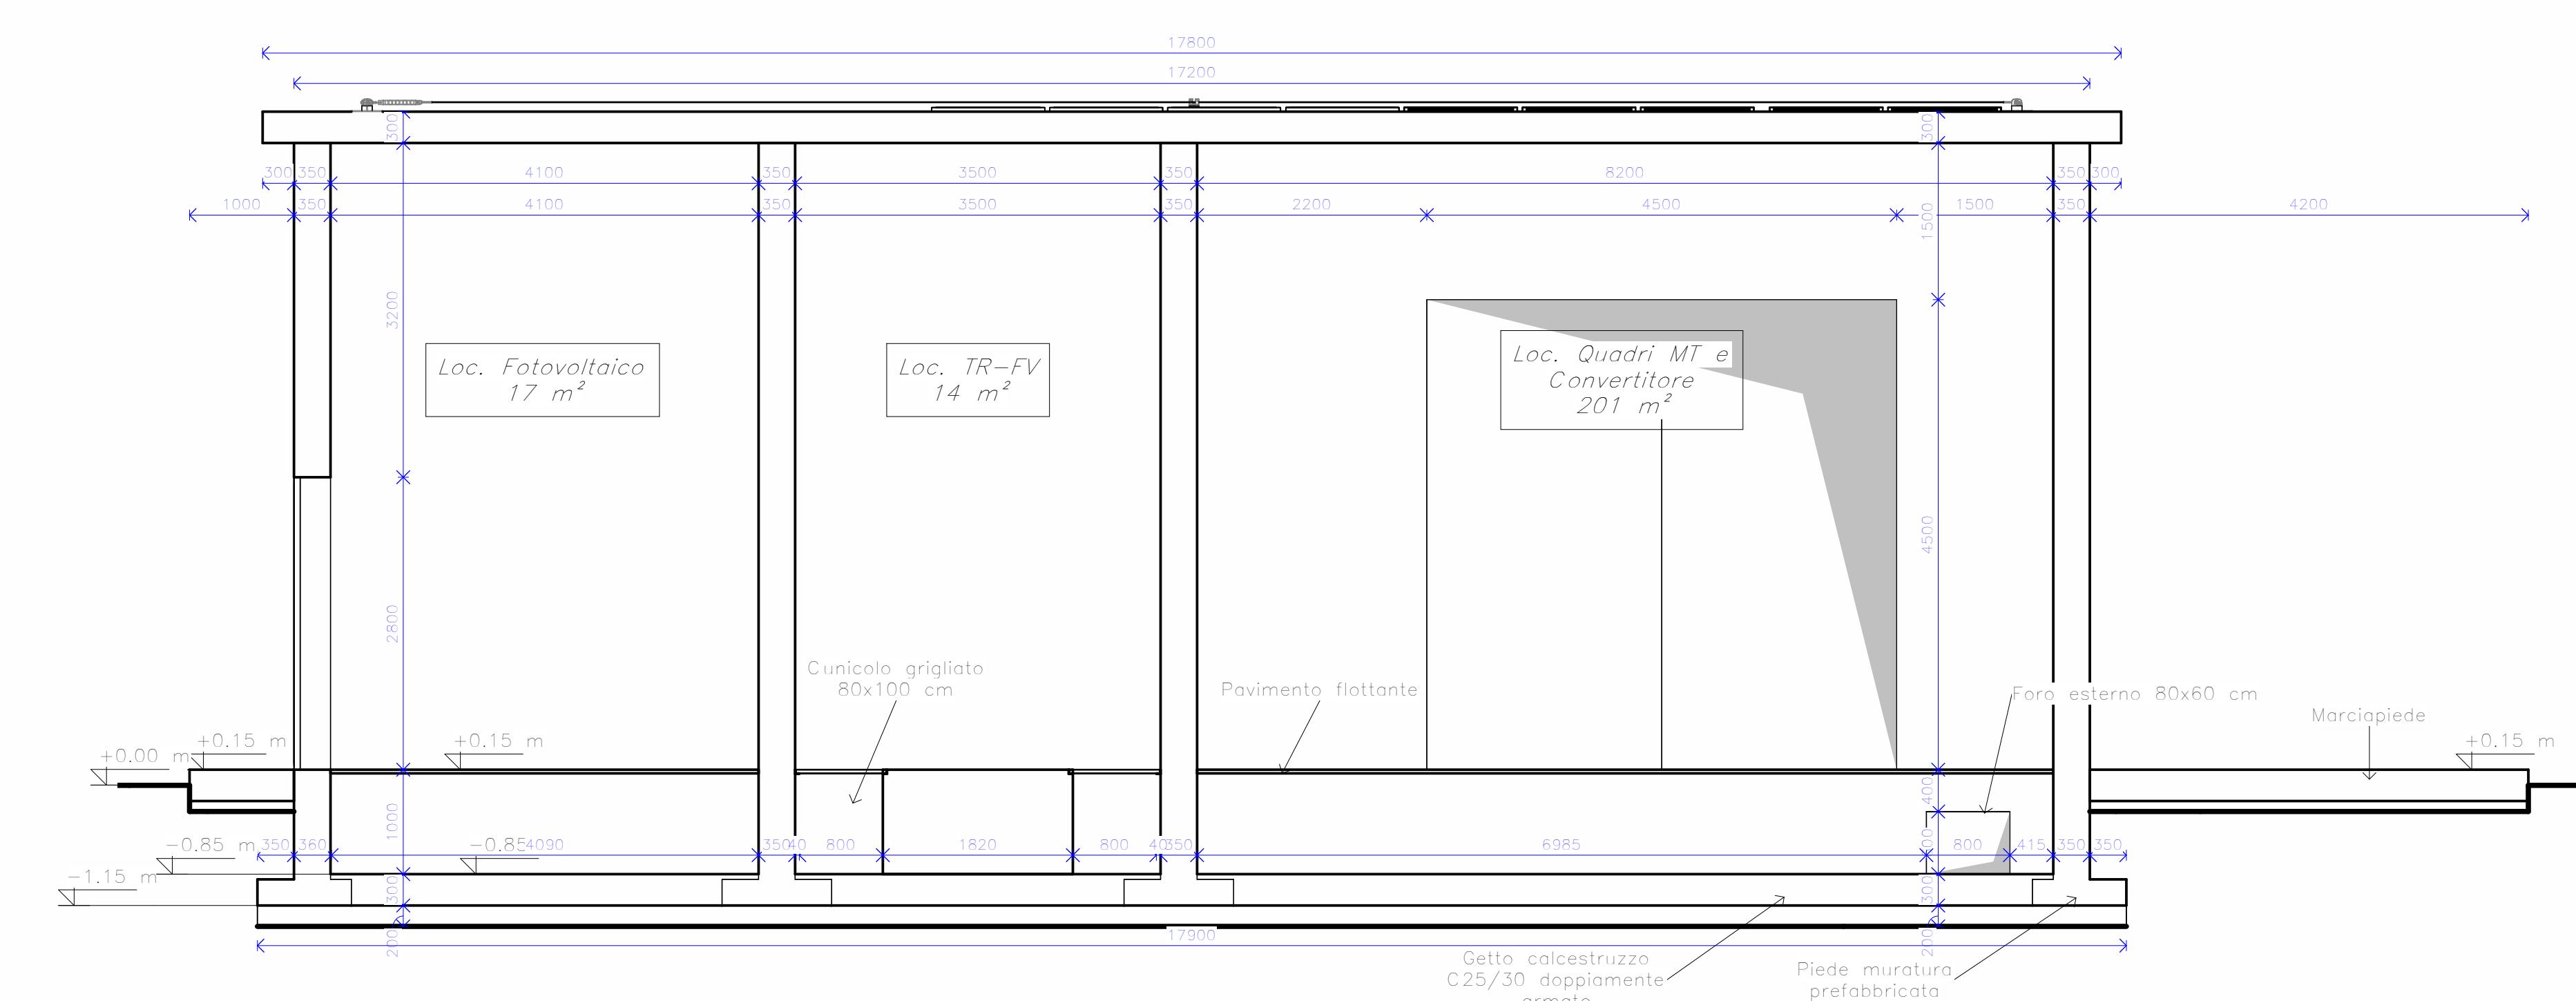


VISTA 3D SEZ C-C

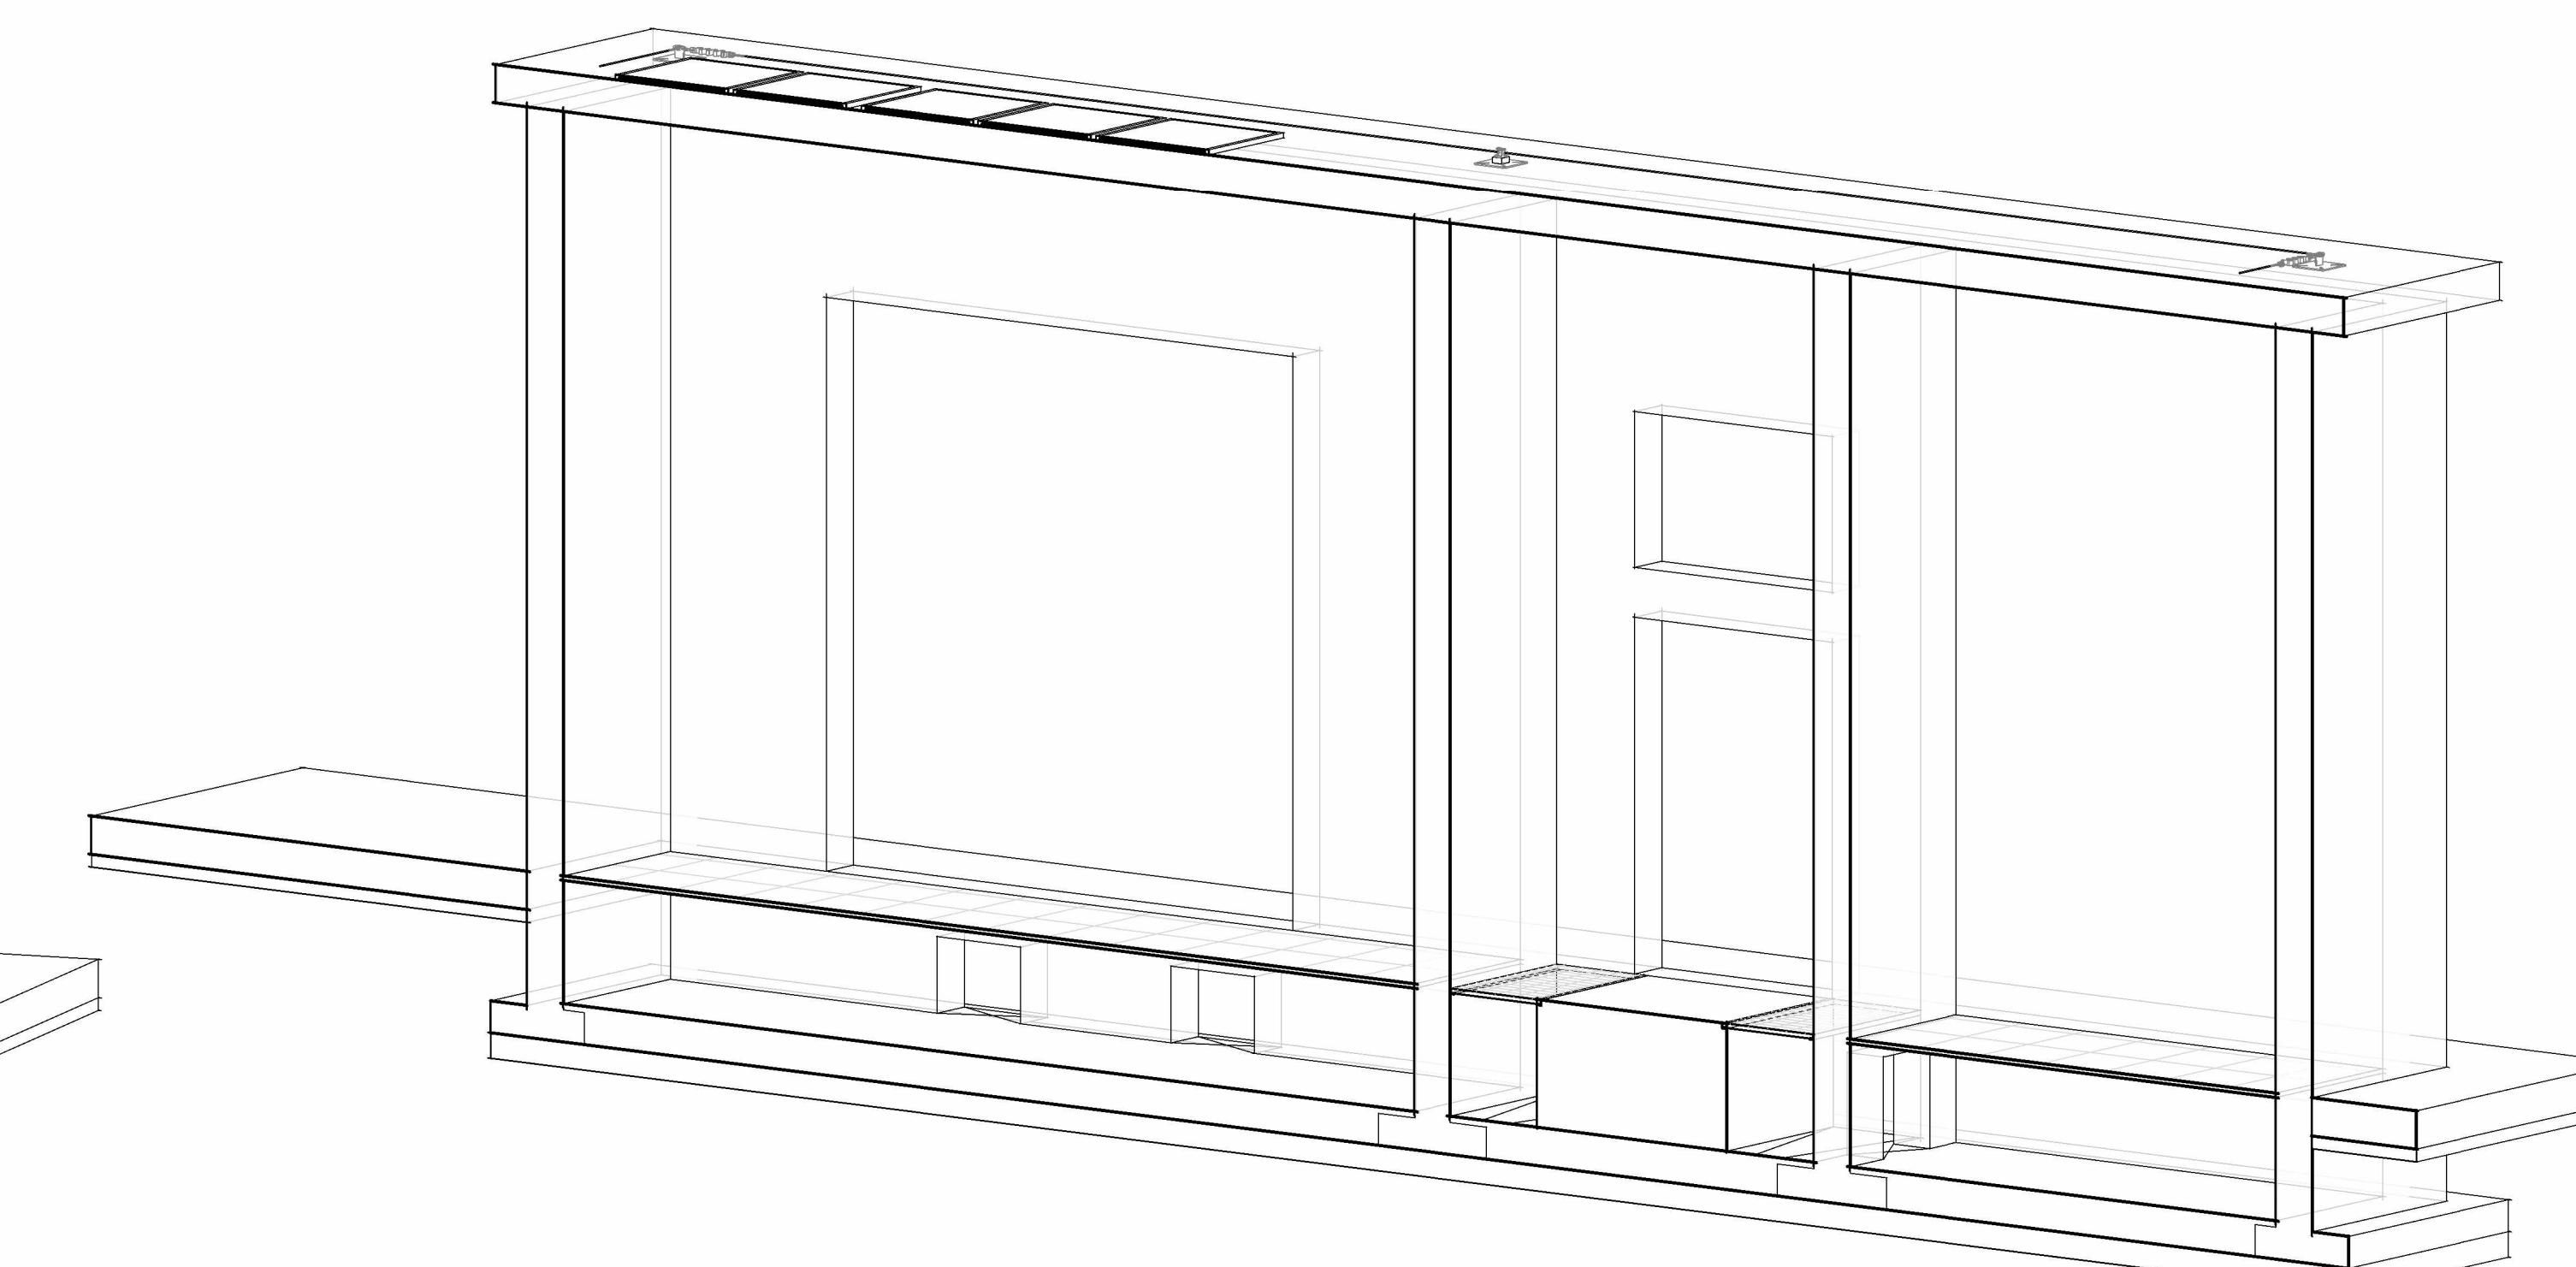

	"DECARBONIZZAZIONE DEL SISTEMA PORTUALE SICILIANO – PORTO DI SIRACUSA" CUP: G31B21004600001 – CIG: 95453120A7			
PROGETTO ESECUTIVO				
RESPONSABILE UNICO DELL'AVVOCAMENTO	Ing. Mario Brondum	IL PRESIDENTE	Ing. Renzo Schirò	
IL DIRETTORE DELLA DT	Ing. Antonio Merello	IL SEGRETARIO GENERALE	Avv. Maria Mottarella	
PROGETTORE DELLA PROGETTAZIONE	Ing. Niccolò Feggiani	COORDINATORE SICUREZZA PROGETTAZIONE	Arch. Luciano Franchi	
Progettista incaricato:				
Azienda certificata ISO 9001:2015 RINA n.5923/01/S IQNet n. IT-19510				
Sede legale: P.zza Vittorio Emanuele, 19 32045 S. Stefano di Cadore (BL) tel +39.0422.693511	Sede secondaria: Via P. Giustiniani, 9 16149 Genova (GE) tel +39.0422.693511			
Braggruppamento temporaneo di imprese Capogruppo:				
Responsabile di commessa: Ing. Mario Corace	Responsabile di commessa: Ing. Giuseppe Vito Moromarco			
NOME FILE: 32016019PE0ARD01R1	SCALA: 1:50			
TITOLO	ELABORATO Elaborati grafici architettonici – Cabina elettrica CEB			
Rev. 0 Data: 01 Giu. 2025	Rev. 1 Data: 01 Lug. 2025	Descrizione: Prima emissione	Redatto: T. Belon	Aggiornato: M. Mosiero
		Seconda emissione		N. Feggiani


V1 - NORD

1 : 50

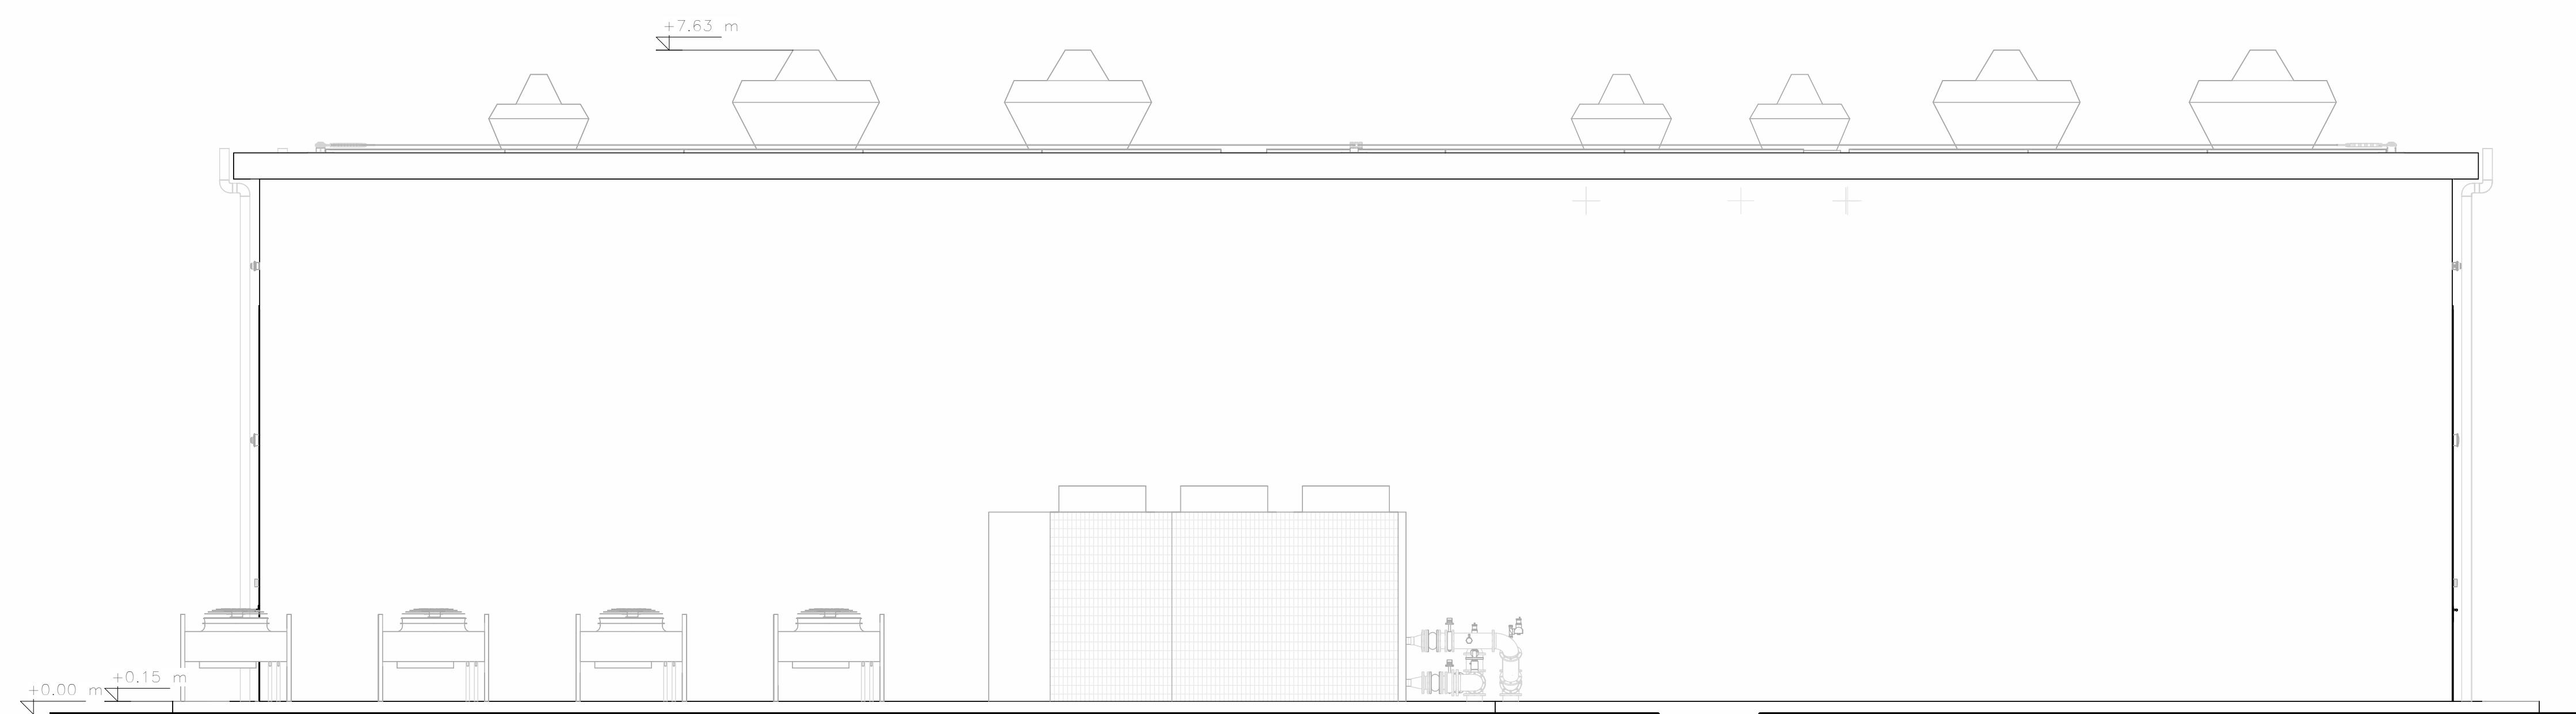

V3 - EST

1 : 50

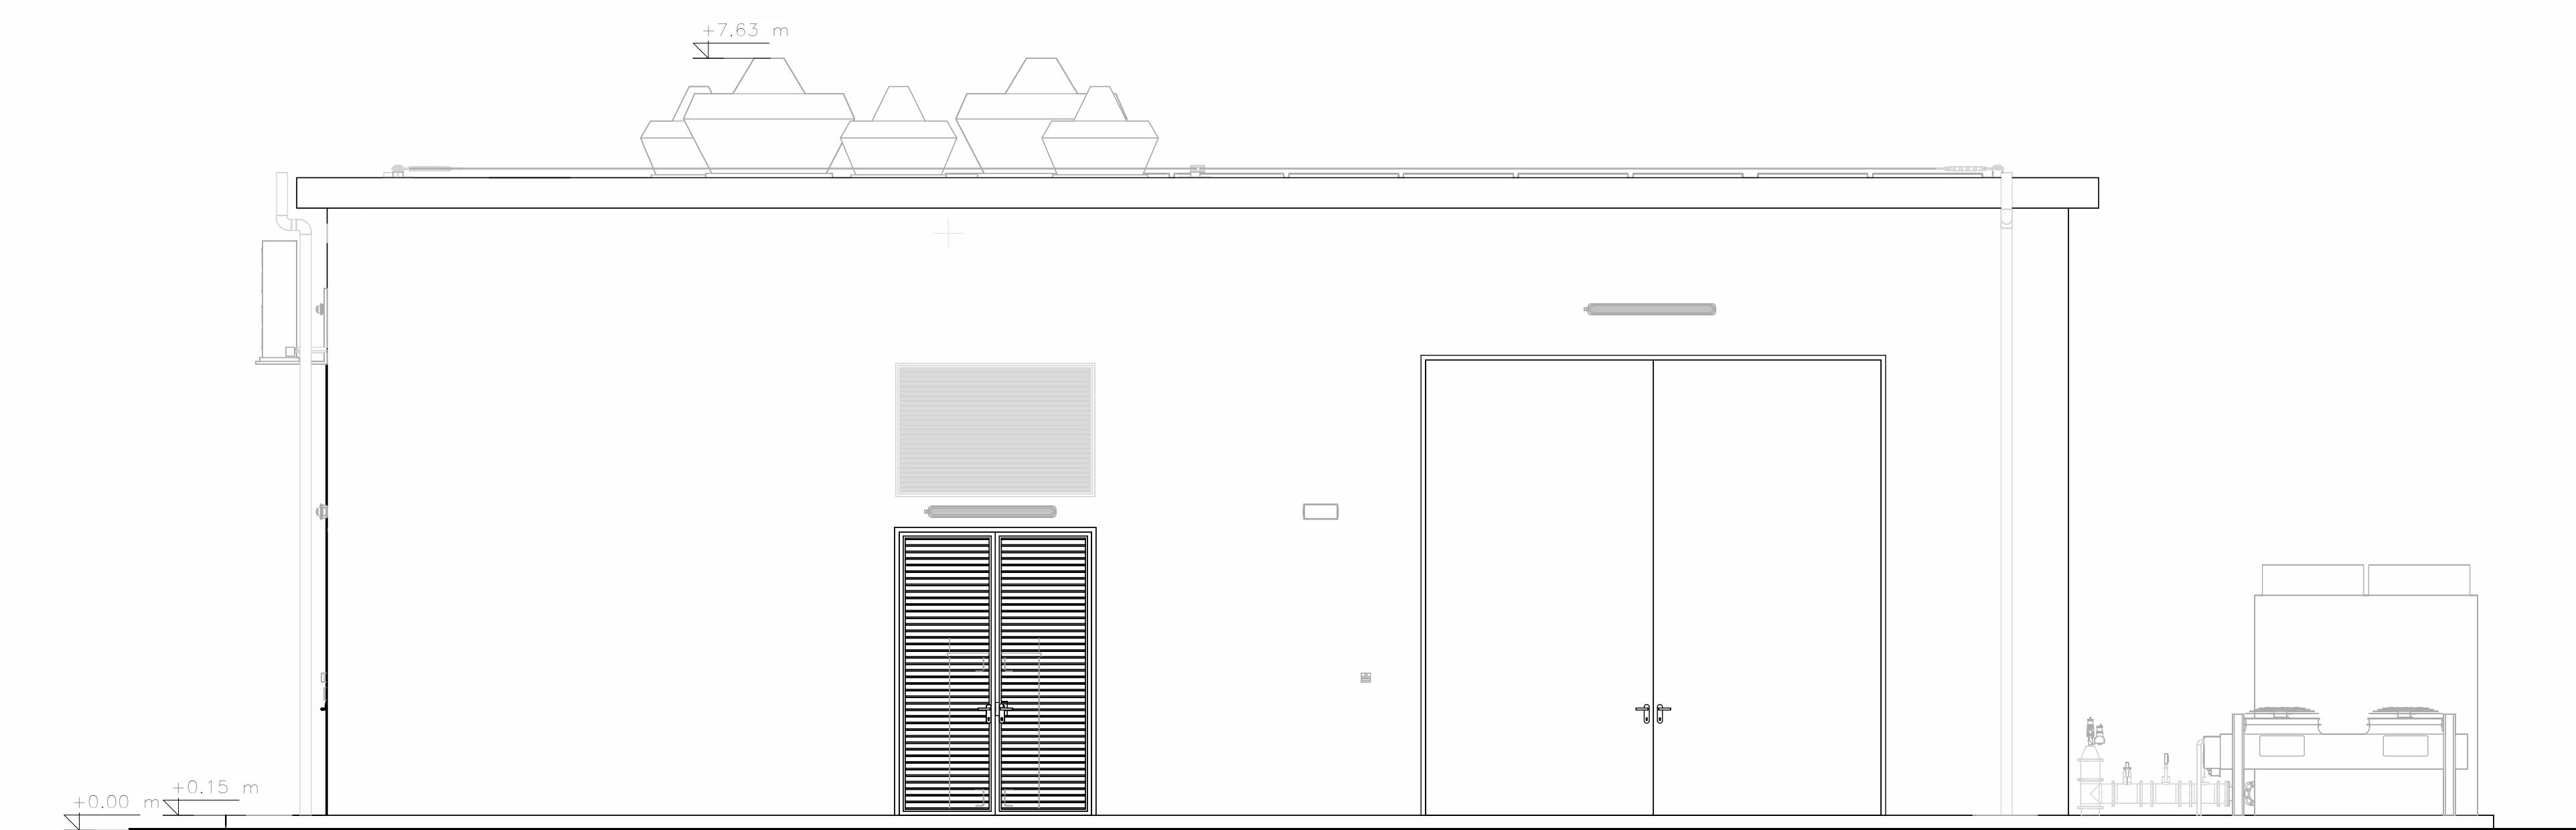



V2 - SUD

1 : 50



V4 - OVEST

1 : 50

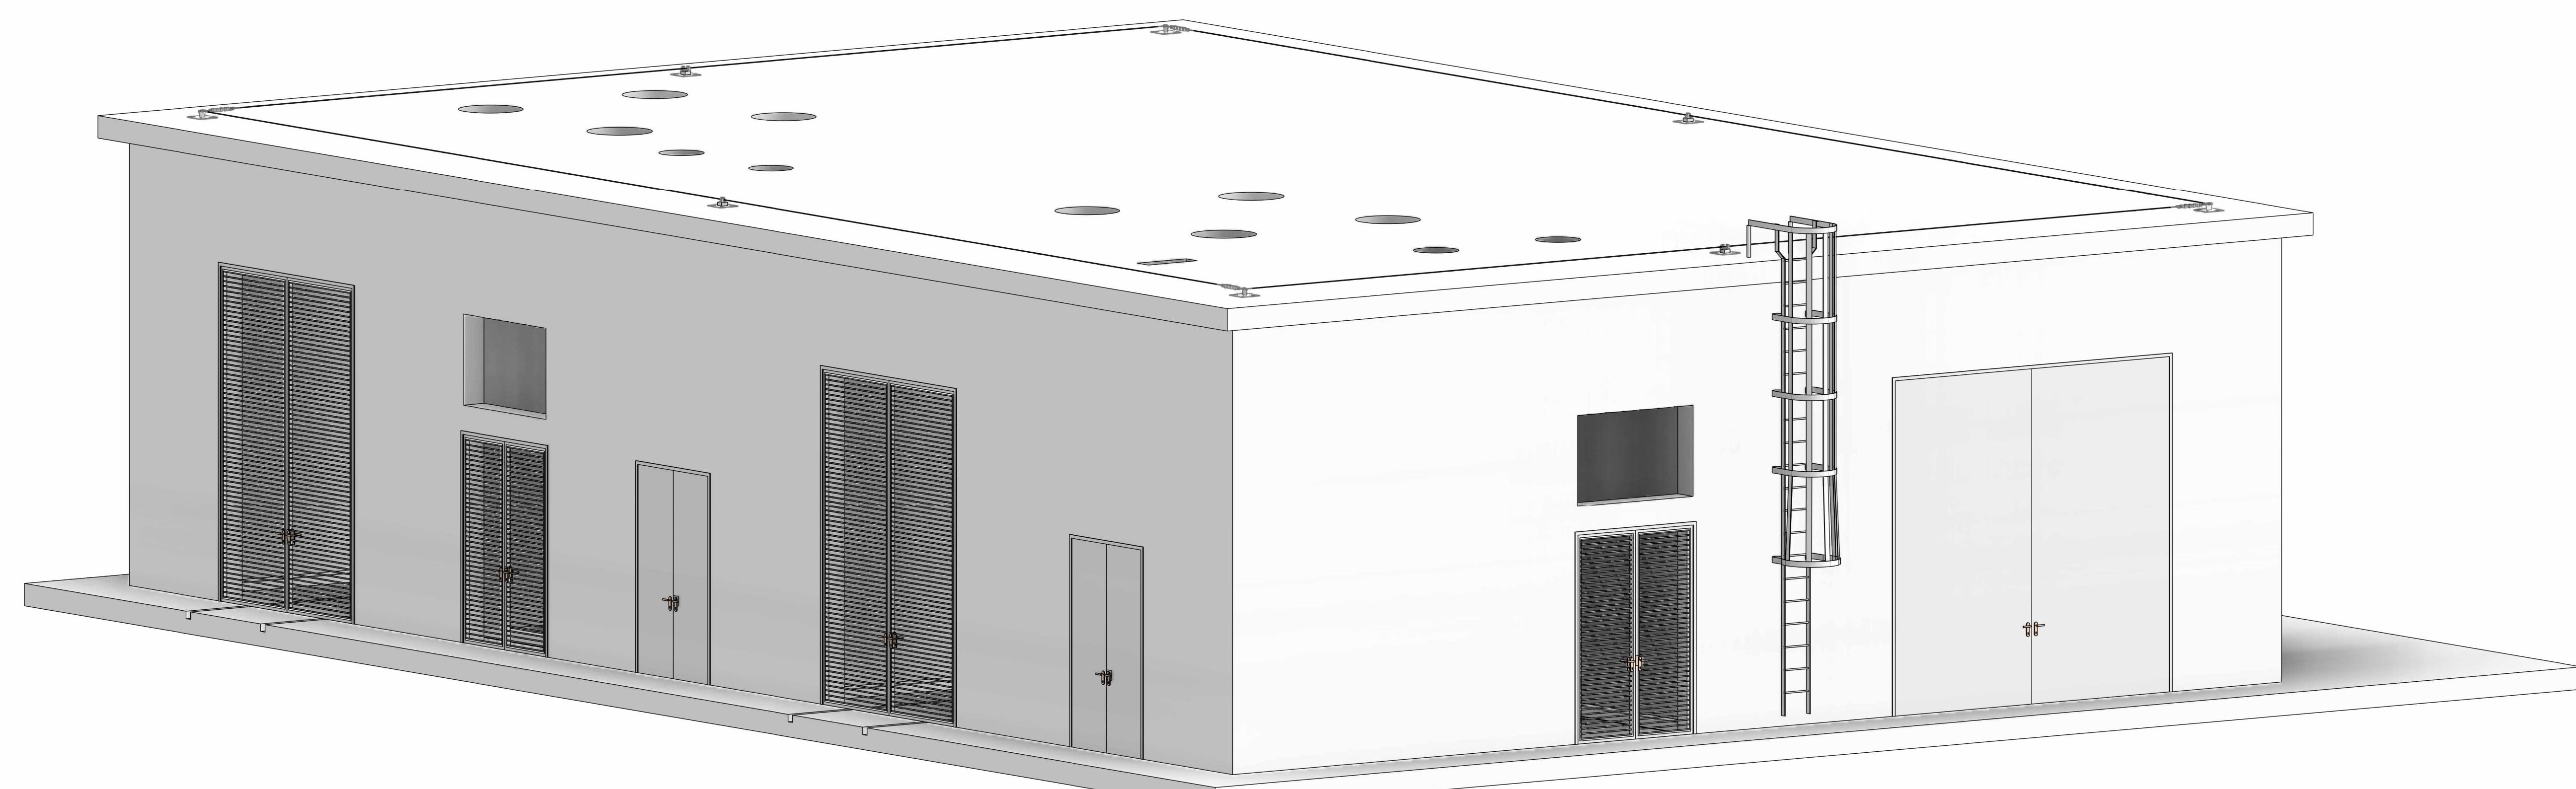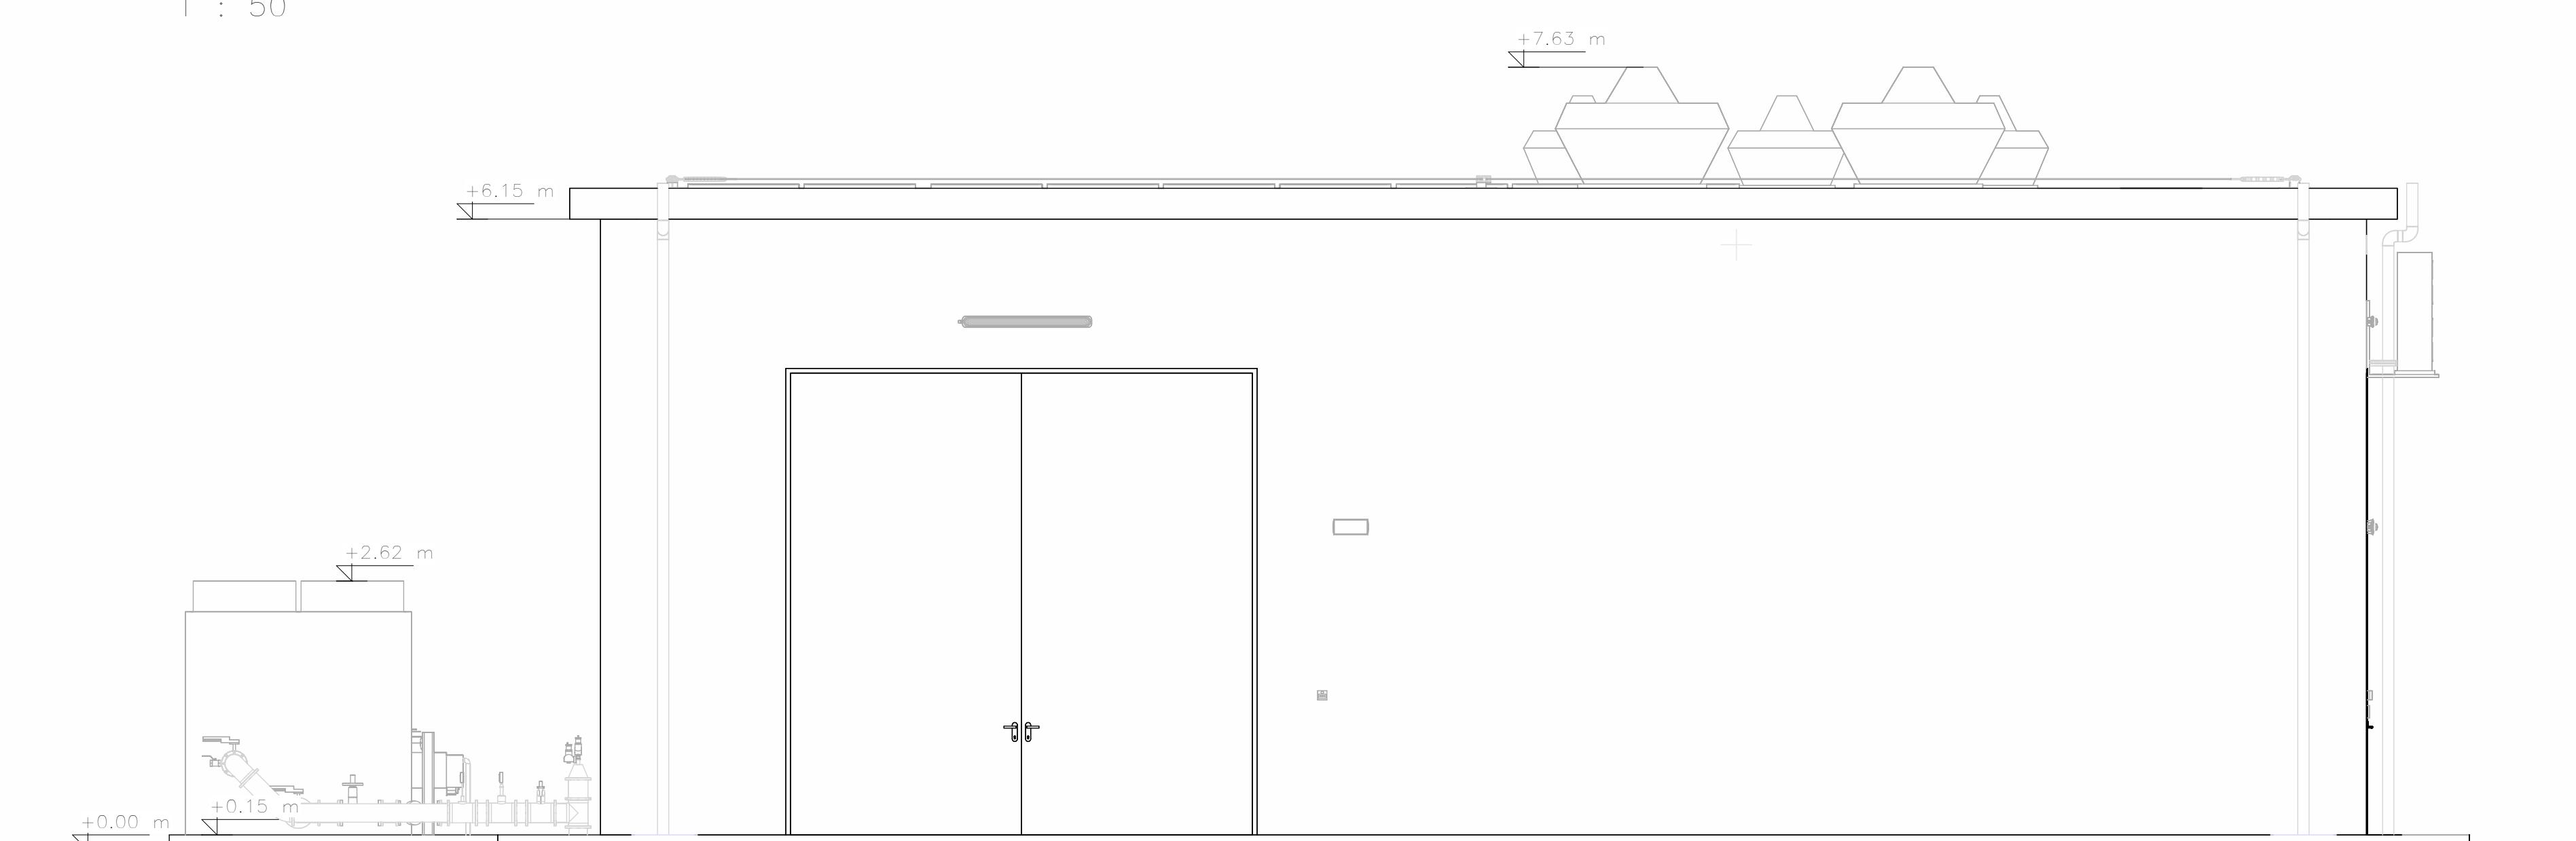

"DECARBONIZZAZIONE DEL SISTEMA PORTUALE SICILIANO – PORTO DI SIRACUSA"  
CUP: G31B21004600001 – CIG: 95453120A7

## PROGETTO ESECUTIVO

RESPONSABILE UNICO DELL'AVVOCAMENTO	Ing. Marco Brondum	IL PRESIDENTE	Dr. Renato Schirò
IL DIRETTORE DELLA DT	Ing. Antonio Merlini	IL SEGRETARIO GENERALE	Avv. Maria Mottarella
PROgettista incaricato di PROgettazione	Ing. Niccolò Feggiani	COORDINATORE SICUREZZA PROgettazione	Arch. Luciano Franchi
Progettista incaricato di PROgettazione	Ing. Niccolò Feggiani	COORDINATORE SICUREZZA PROgettazione	Arch. Luciano Franchi

Azienda certificata ISO 9001:2015 <b>D B A</b> RINA n.5923/01/S IQNet n.IT-19510	Sede legale: P.zza delle Erbe, 19 32045 S. Stefano di Cadore (BL) tel +39.0422.693511	Sede secondaria: Via P. Chiesa, 9 16149 Genova (GE), tel +39.0422.693511
---	--	---

Registrazione temporanea di imprese  
Capogruppo: **GEMMO** **Nidec** Conversion  
Mandataria:

Responsabile di commessa:  
Ing. Mario Corace  
Responsabile di commessa:  
Ing. Giuseppe Vito Moramarco

NOME FILE: 32016019PE0ARC0501R1 SCALA: 1:50 PAGINA: 3 di 3

TITOLO: Elaborati grafici architettonici – Cabina elettrica CEB  
ELABORATO: 32016019 PE0 ARC DIS 01 R1

Rev.	Data	Descrizione	Redatto	Verificato	Aggiornato
0	Giul. 2025	Prima emissione	T. Belon	M. Mosiero	N. Feggiani
1	Lug. 2025	Seconda emissione	T. Belon	M. Mosiero	N. Feggiani