



CABINA E-d – PIANTA Q. + 2,0 m

1 : 50

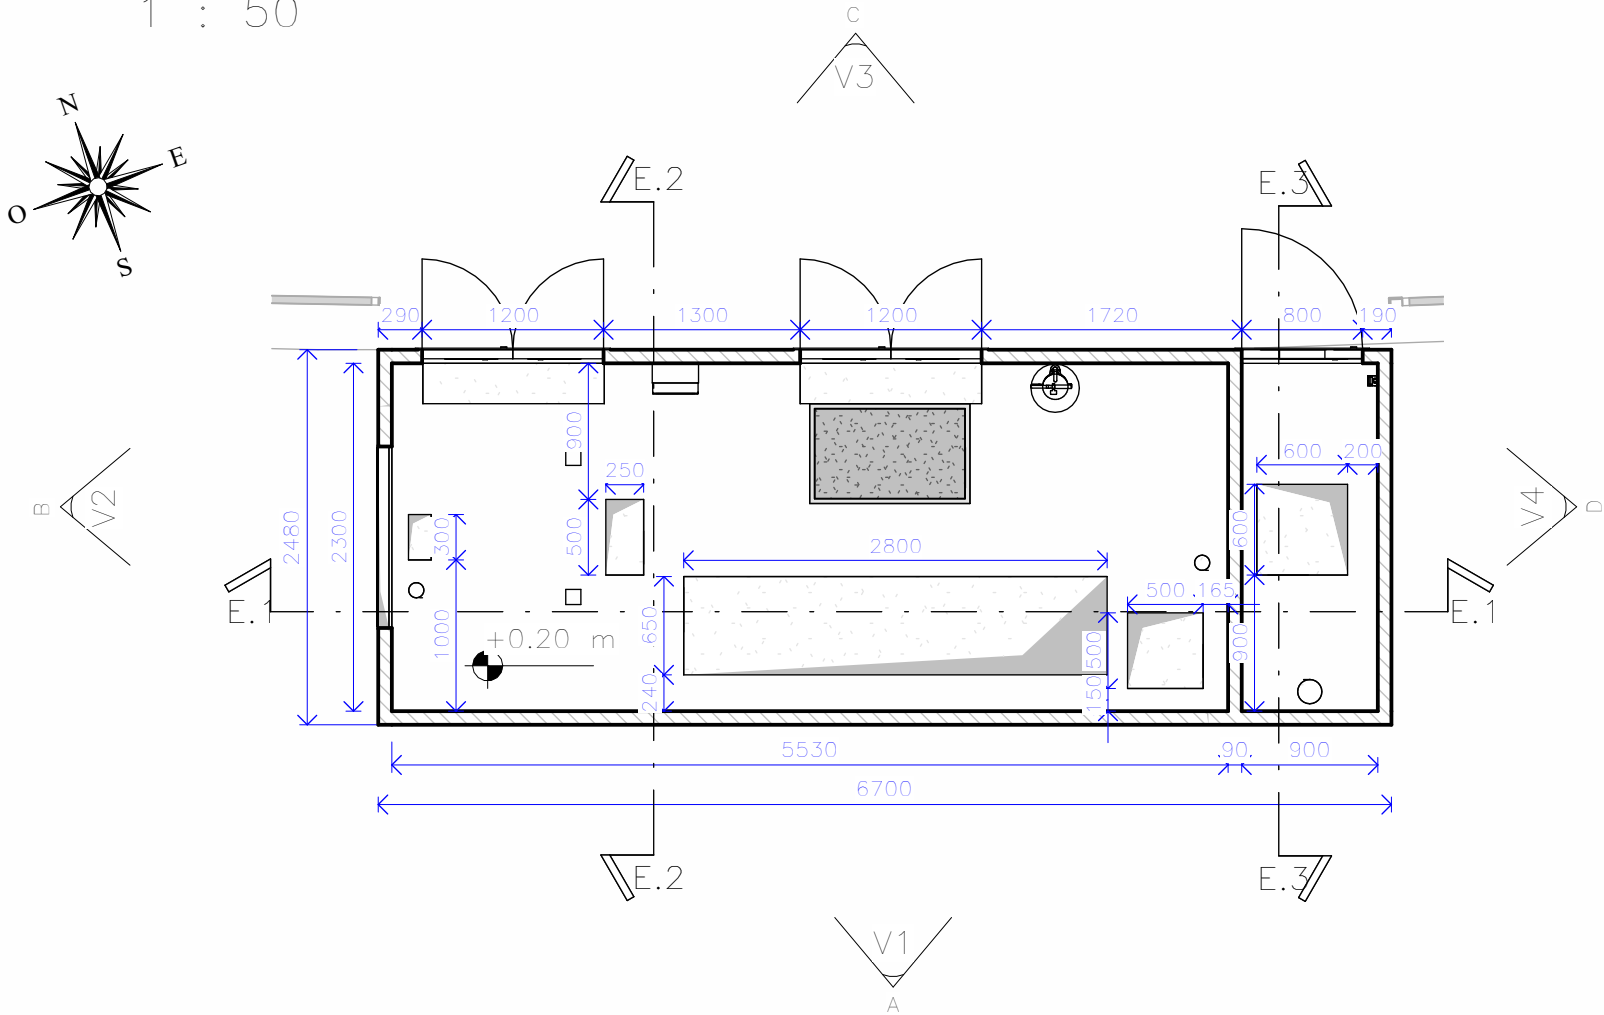


CABINA E-d – PIANTA FOROMETRIE Q -0.3m

1 : 50

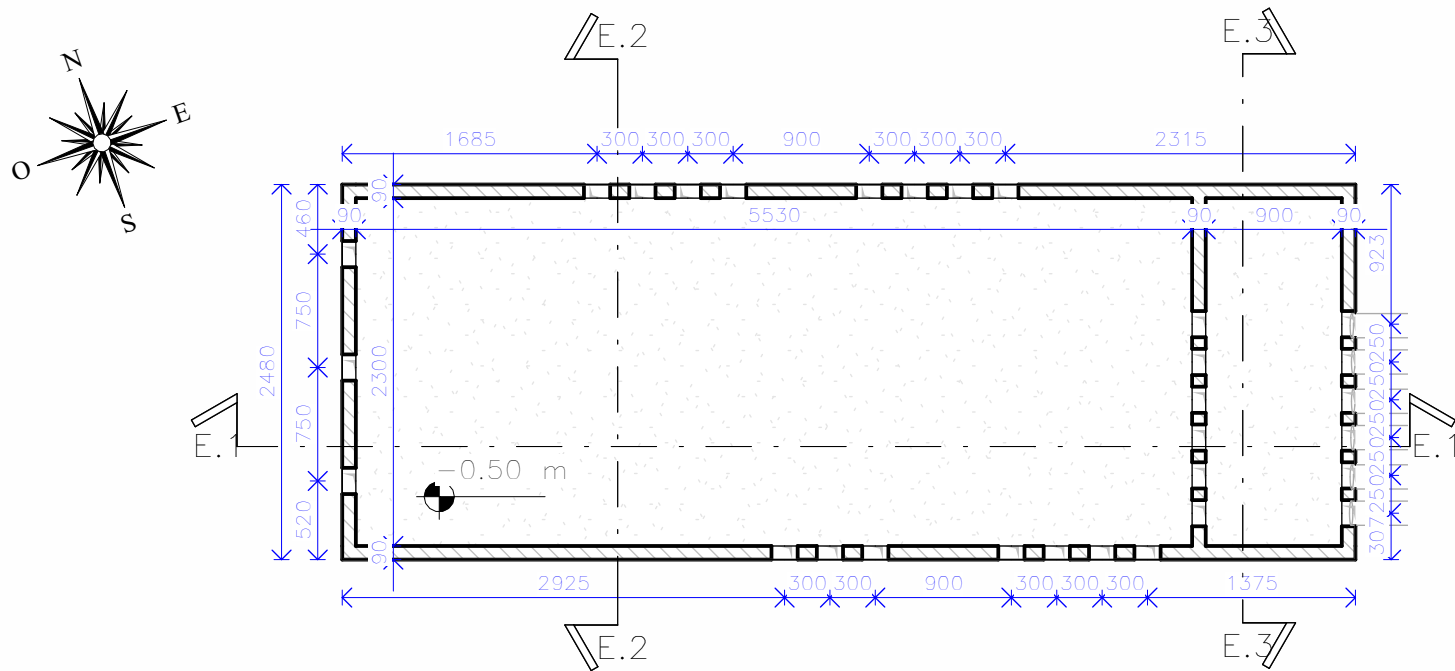



CABINA E-d – PIANTA COPERTURA

1 : 50

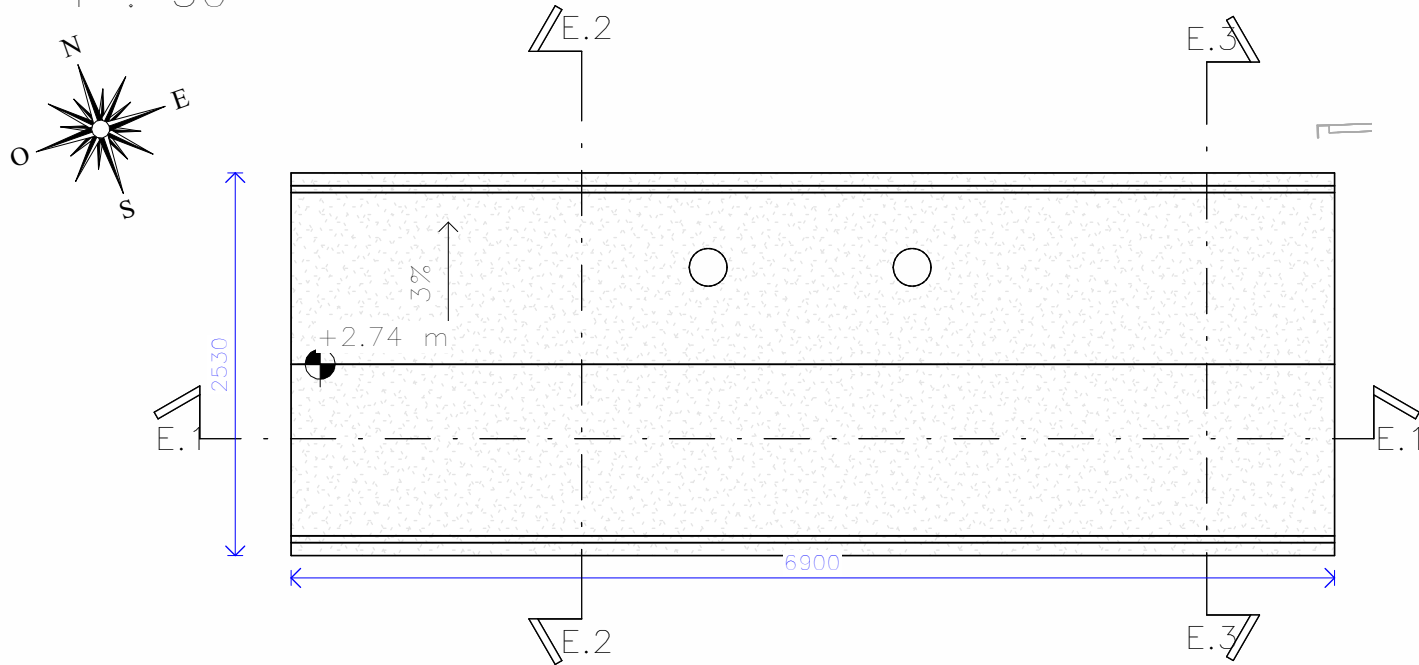


SEZIONE E.1

1 : 50

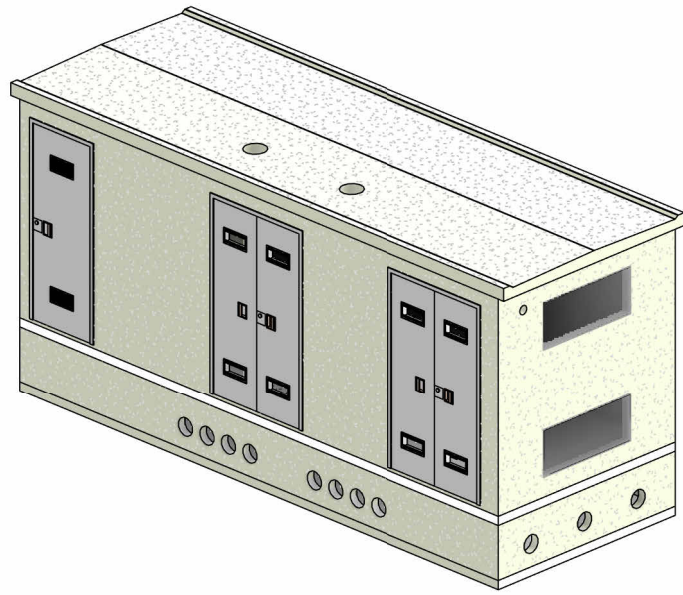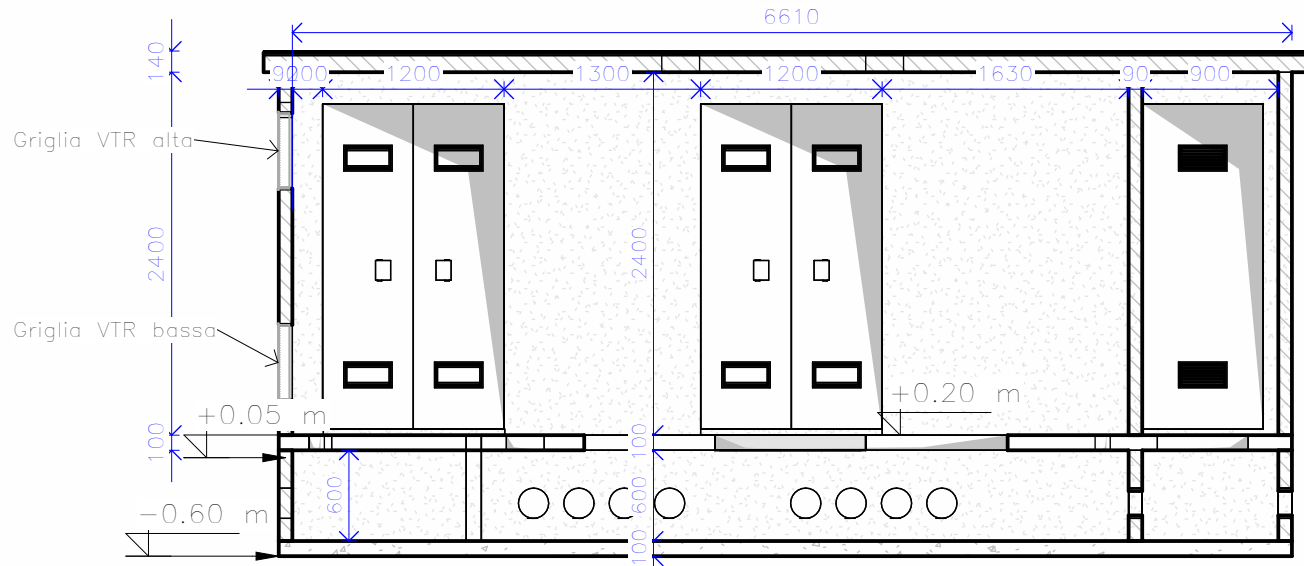


SEZIONE E.2

1 : 50

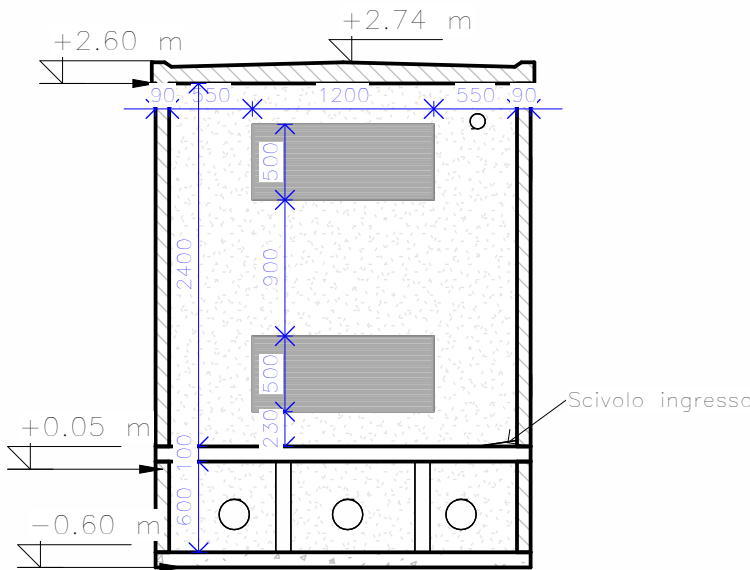

SEZIONE E.3

1 : 50

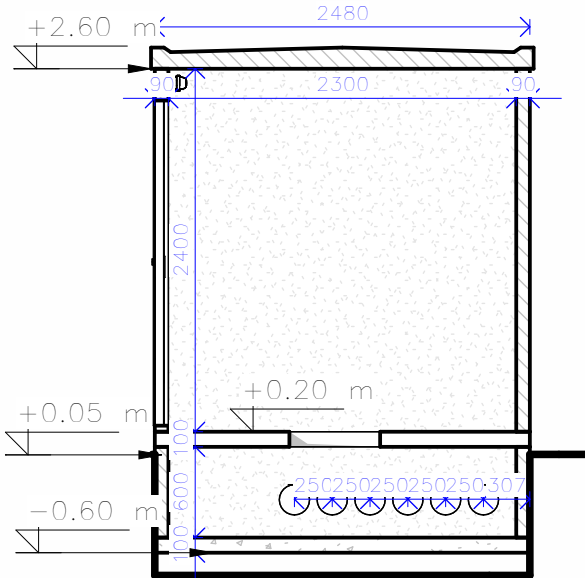

"DECARBONIZZAZIONE DEL SISTEMA PORTUALE SICILIANO – PORTO DI SIRACUSA"  
CUP: G31B21004600001 – CIG: 95453120A7

PROGETTO ESECUTIVO

RESPONSABILE UNICO DEL PROCEDIMENTO	Ing. Marco Brandaleone	IL PRESIDENTE	On. Renato Schifani
IL DIRIGENTE DELLA DT	Ing. Antonio Martini	IL SEGRETARIO GENERALE	Avv. Maria Mattarella
INCARICATO DELLA PROGETTAZIONE	Ing. Nicolò Faggioni	COORDINATORE SICUREZZA PROGETTAZIONE	Arch. Luciano Franchi

Progettista incaricato:

**Azienda certificata ISO 9001:2015**  
**RINA n.5923/01/S IQNet n.IT-19510**

**DBA**

Sede legale:  
Piazza Roma, 19  
32045 S. Stefano di Cadore (BL)  
tel +39.0422.693511

Sede secondaria:  
Via Pietro Chiesa, 9  
16149 Genova (GE)  
tel +39.0422.693511

Raggruppamento temporaneo di imprese  
Capogruppo:

Mandatario:



Responsabile di commessa:

Ing. Mario Corace


Responsabile di commessa:

Ing. Giuseppe Vito Moramarco

NOME FILE: 32016019PE0ARCDIS02R0			SCALA: 1:50		PAGINA: 1 di 2	
TITOLO Elaborati grafici architettonici – Cabina di consegna E–distribuzione e Cabina Utente Cabina E–d (DG2061)				ELABORATO  32016019 PE0 ARC DIS 02 R0		
Rev.	Data	Descrizione	Redatto	Verificato	Approvato	
0	Giu. 2025	Prima emissione	T. Balan	M. Masiero	N. Faggioni	


CABINA UTENTE – PIANTA Q. +2.0 m

1 : 50

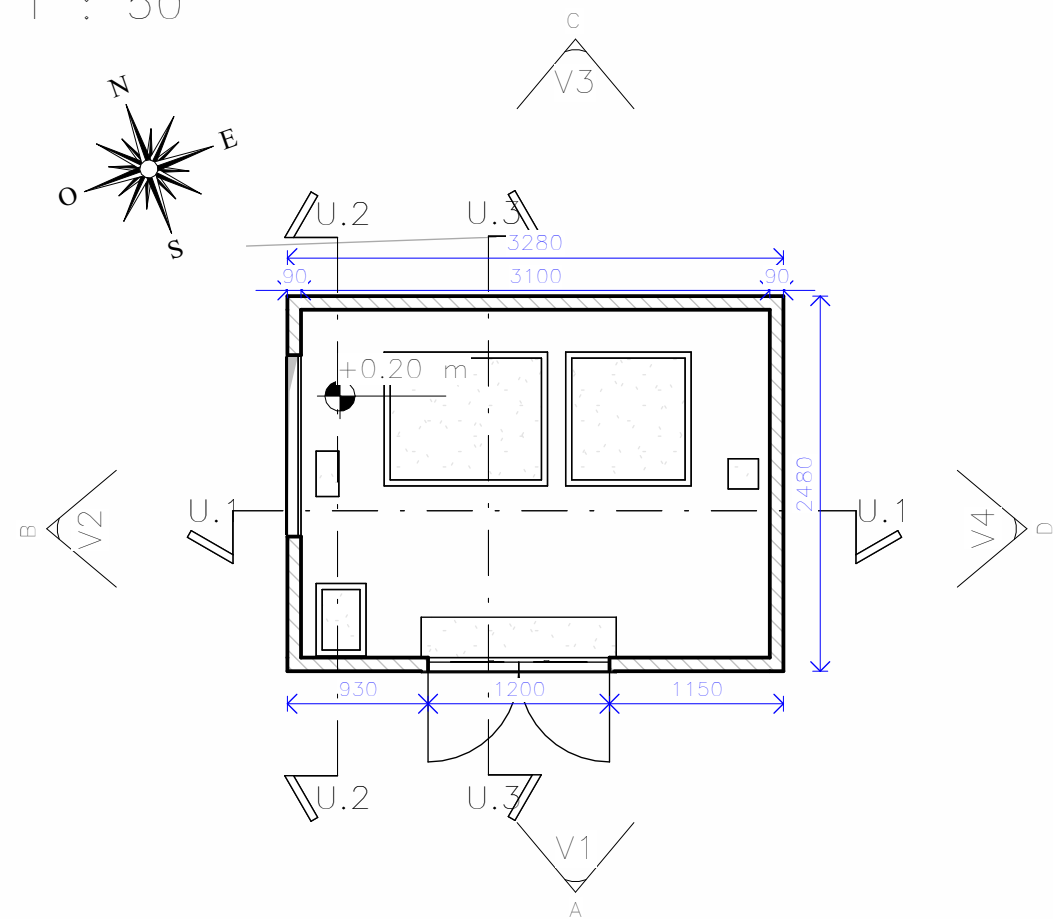


CABINA UTENTE – PIANTA FOROMETRIE Q -0.3m

1 : 50

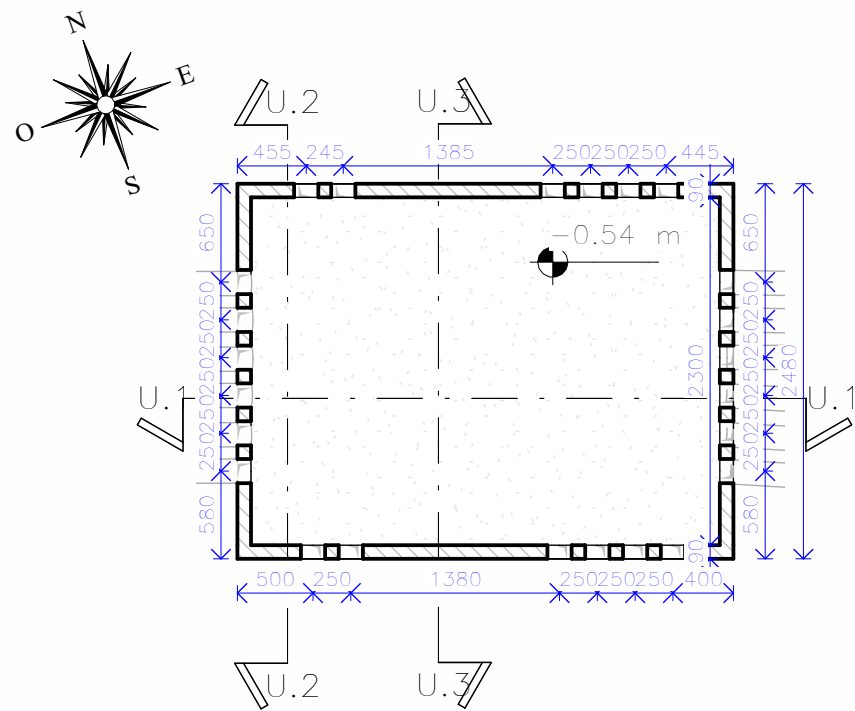



CABINA UTENTE – PIANTA COPERTURA

1 : 50

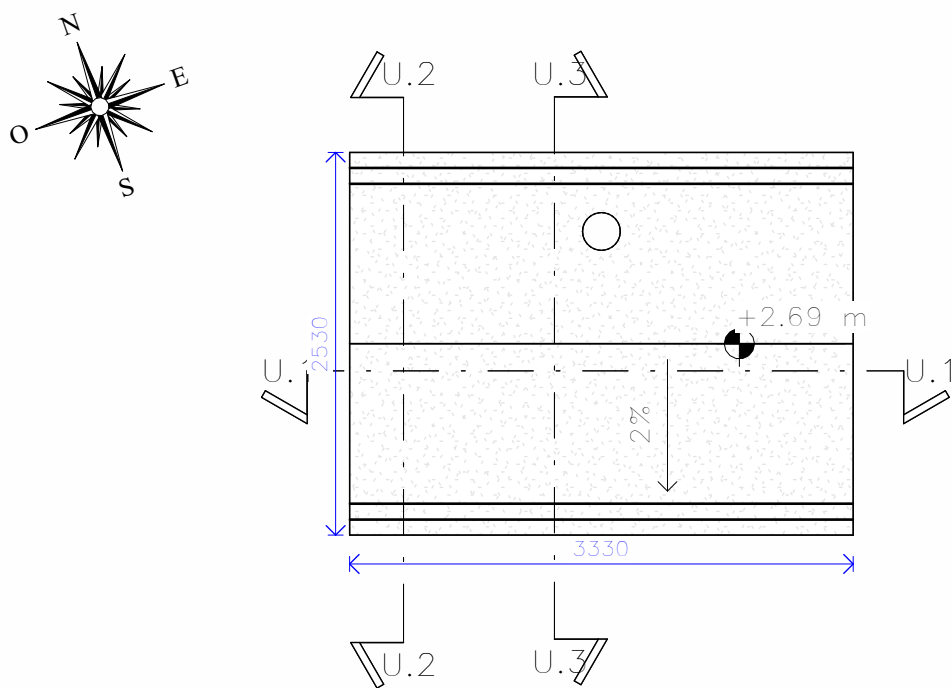


SEZIONE U.1

1 : 50

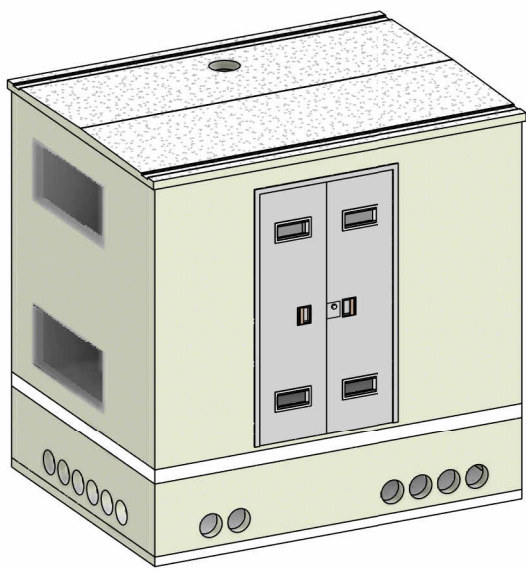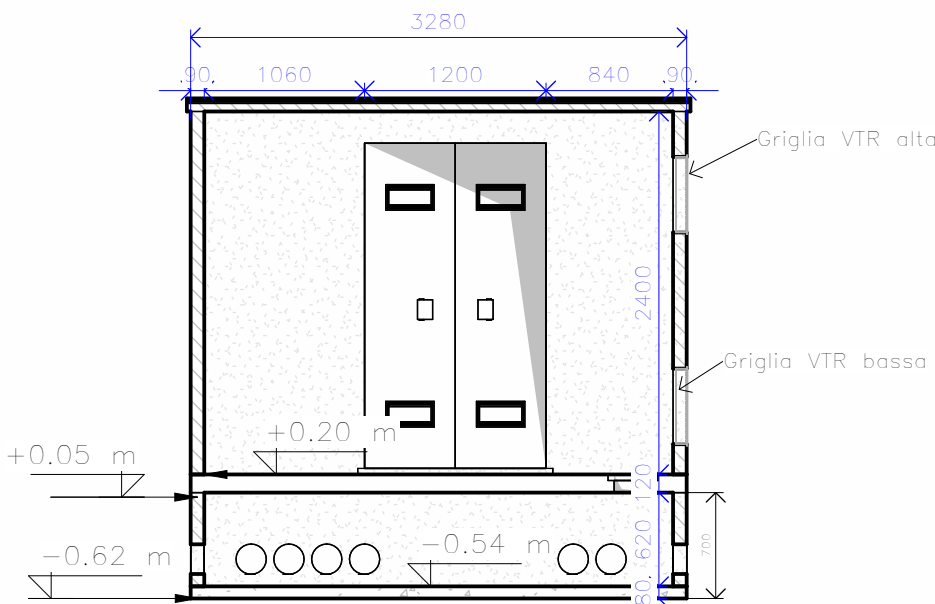


SEZIONE U.2

1 : 50

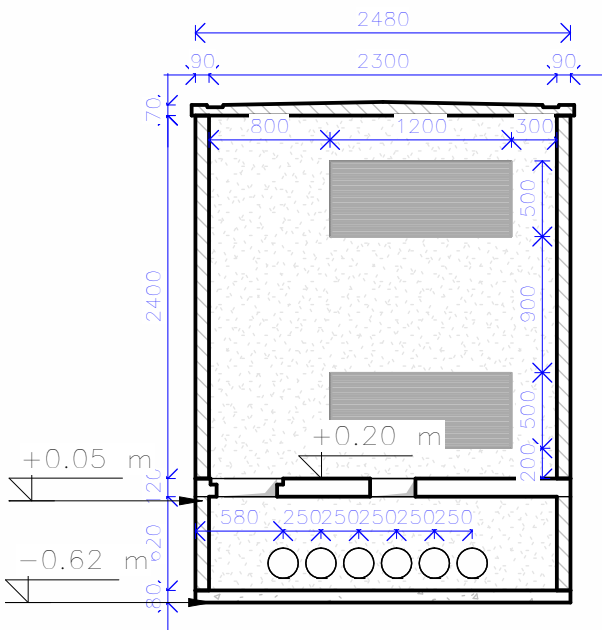

SEZIONE U.3

1 : 50

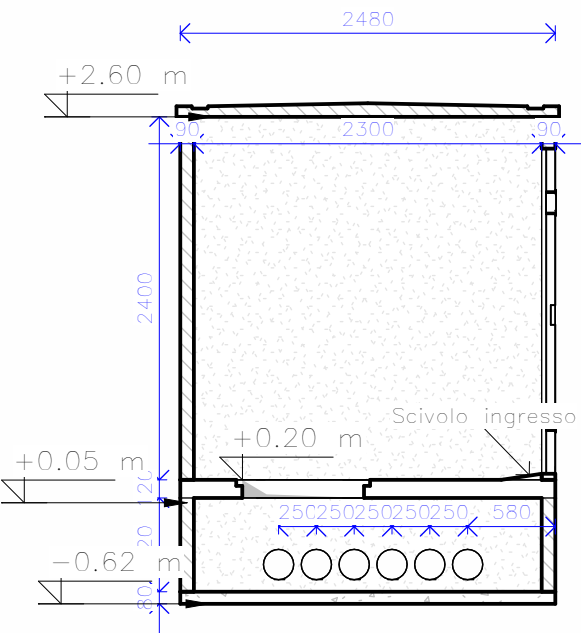

"DECARBONIZZAZIONE DEL SISTEMA PORTUALE SICILIANO – PORTO DI SIRACUSA"  
CUP: G31B21004600001 – CIG: 95453120A7

PROGETTO ESECUTIVO

RESPONSABILE UNICO DEL PROCEDIMENTO	Ing. Marco Brandaleone	IL PRESIDENTE	On. Renato Schifani
IL DIRIGENTE DELLA DT	Ing. Antonio Martini	IL SEGRETARIO GENERALE	Avv. Maria Mattarella
INCARICATO DELLA PROGETTAZIONE	Ing. Nicolò Faggioni	COORDINATORE SICUREZZA PROGETTAZIONE	Arch. Luciano Franchi

Progettista incaricato:

Azienda certificata **ISO 9001:2015**  
**RINA n.5923/01/S IQNet n.IT-19510**

Sede legale:  
Piazza Roma, 19  
32045 S. Stefano di Cadore (BL)  
tel +39.0422.693511

Sede secondaria:  
Via Pietro Chiesa, 9  
16149 Genova (GE)  
tel +39.0422.693511

Raggruppamento temporaneo di imprese  
Capogruppo:

Mandatario:



Responsabile di commessa:

Ing. Mario Corace

Responsabile di commessa:

Ing. Giuseppe Vito Moramarco

NOME FILE: 32016019PE0ARC DIS02R0			SCALA: 1:50		PAGINA: 2 di 2	
TITOLO Elaborati grafici architettonici – Cabina di consegna E–distribuzione e Cabina Utente Cabina utente (DG2062)				ELABORATO 32016019 PE0 ARC DIS 02 R0		
Rev.	Data	Descrizione	Redatto	Verificato	Approvato	
0	Giu. 2025	Prima emissione	T. Balan	M. Masiero	N. Faggioni	