

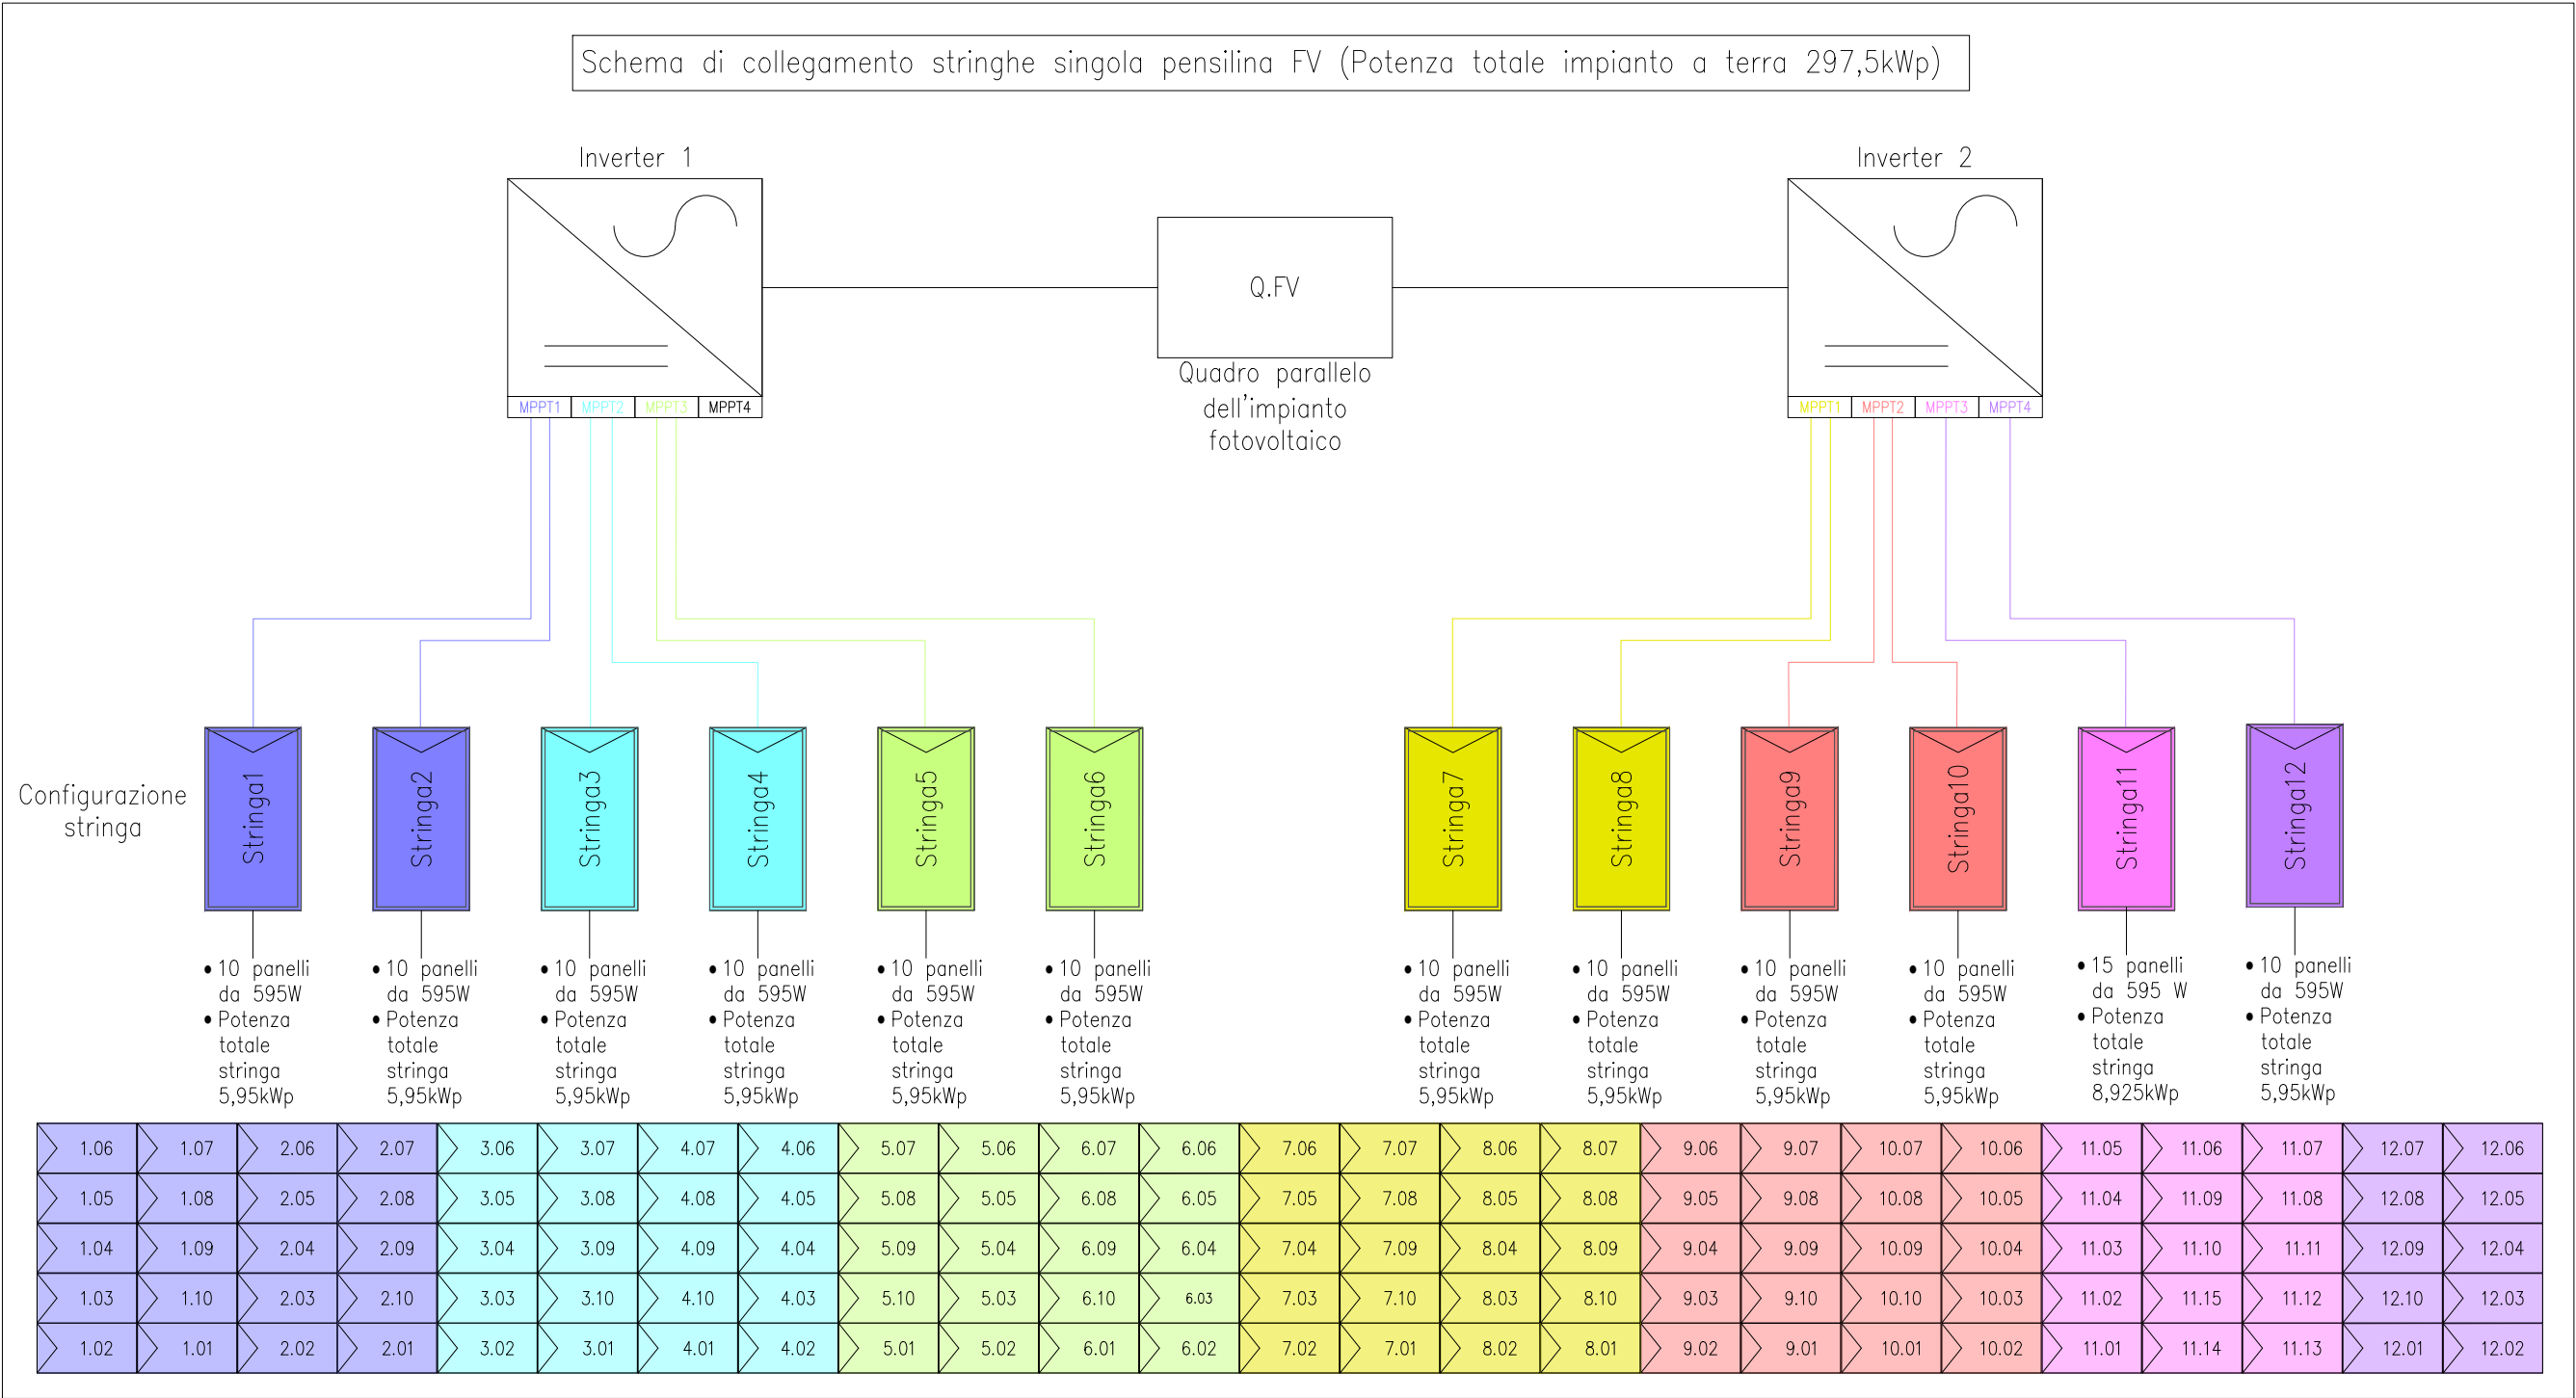
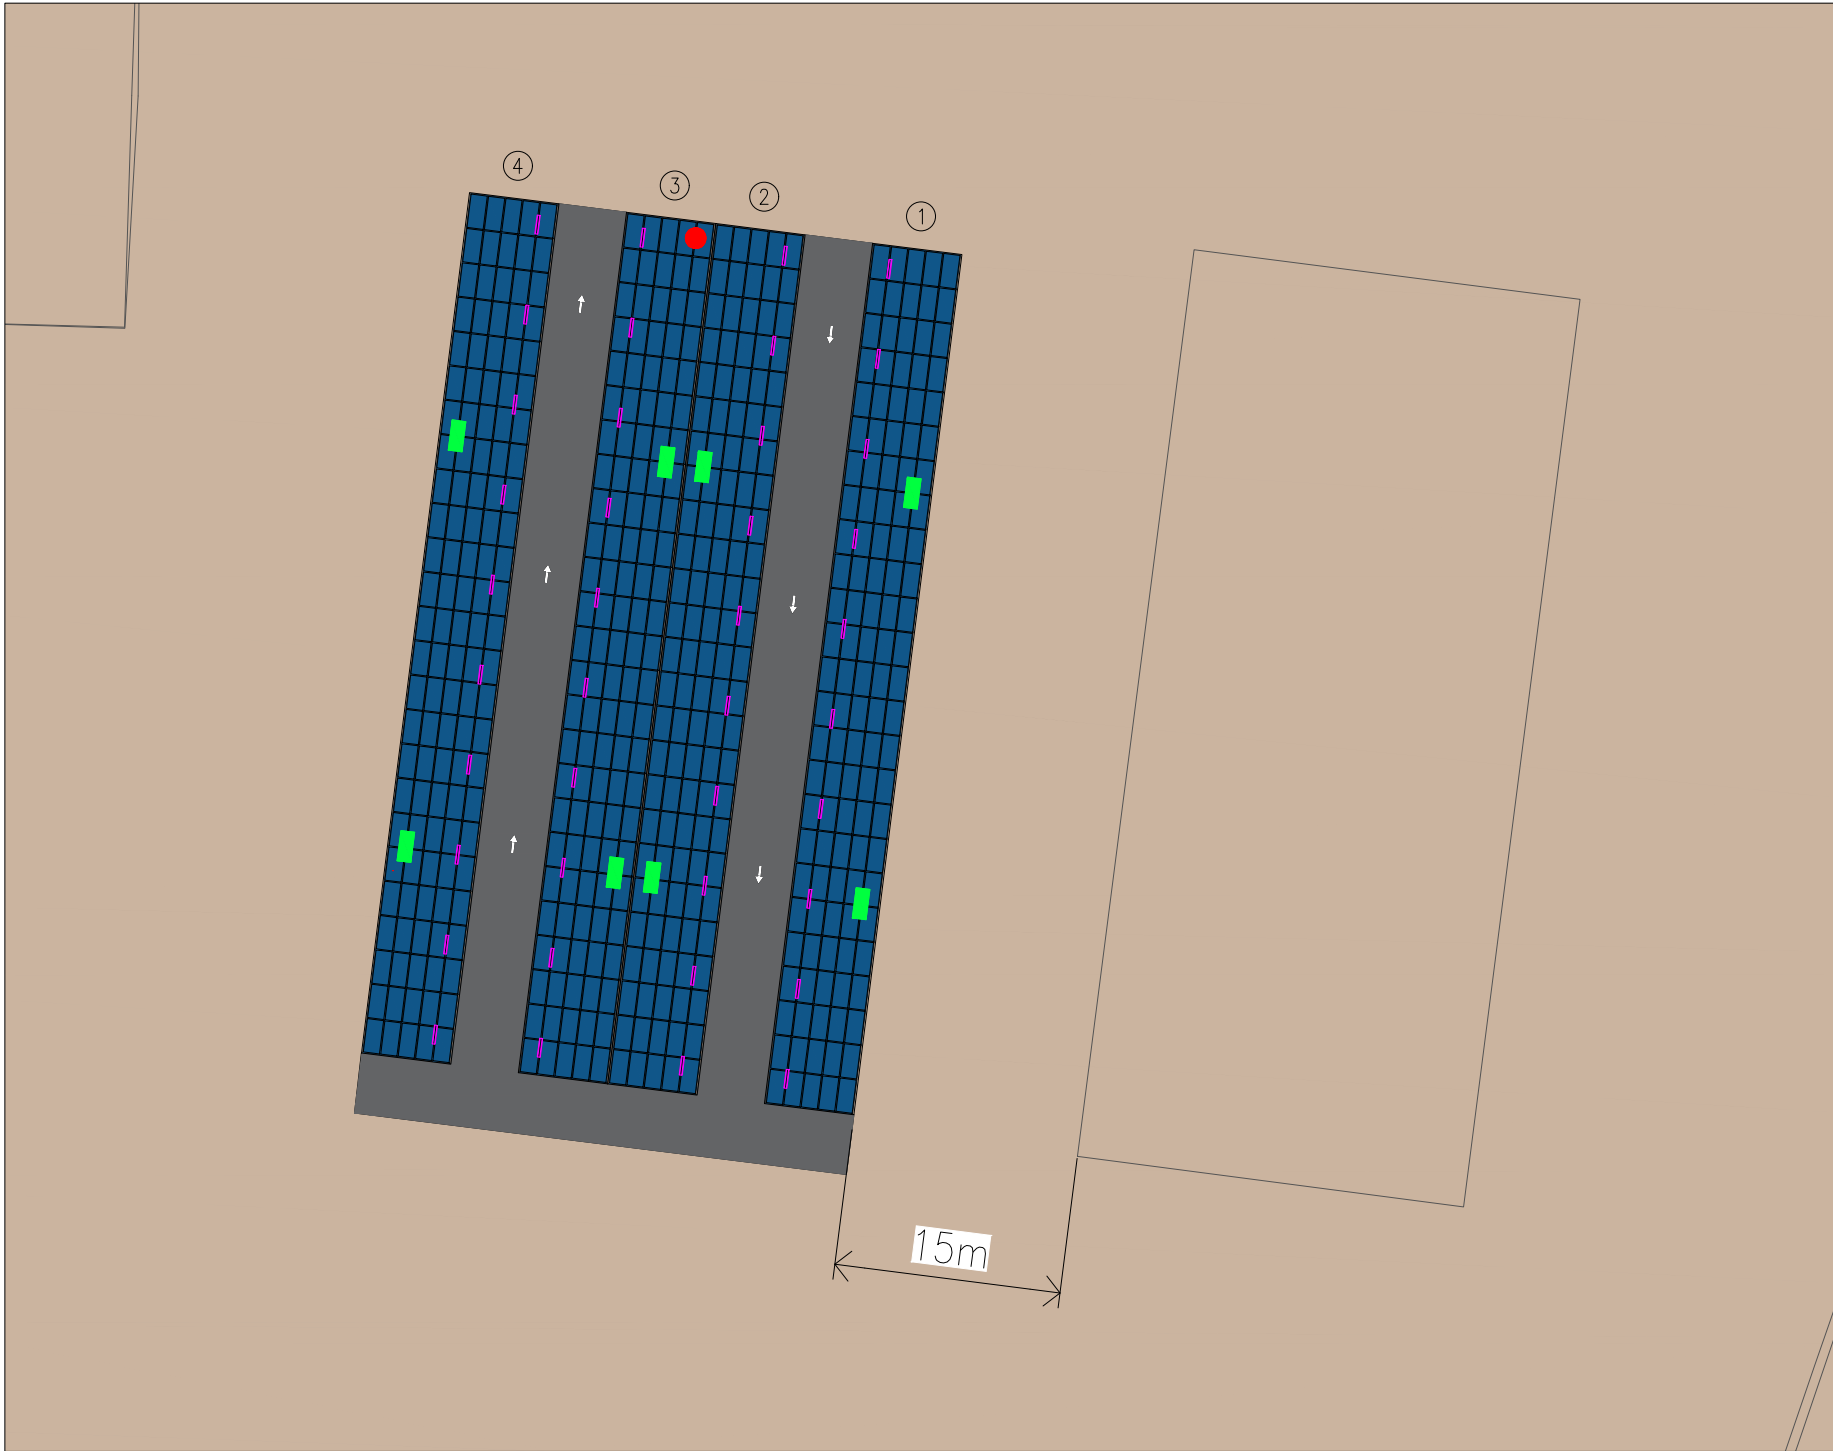
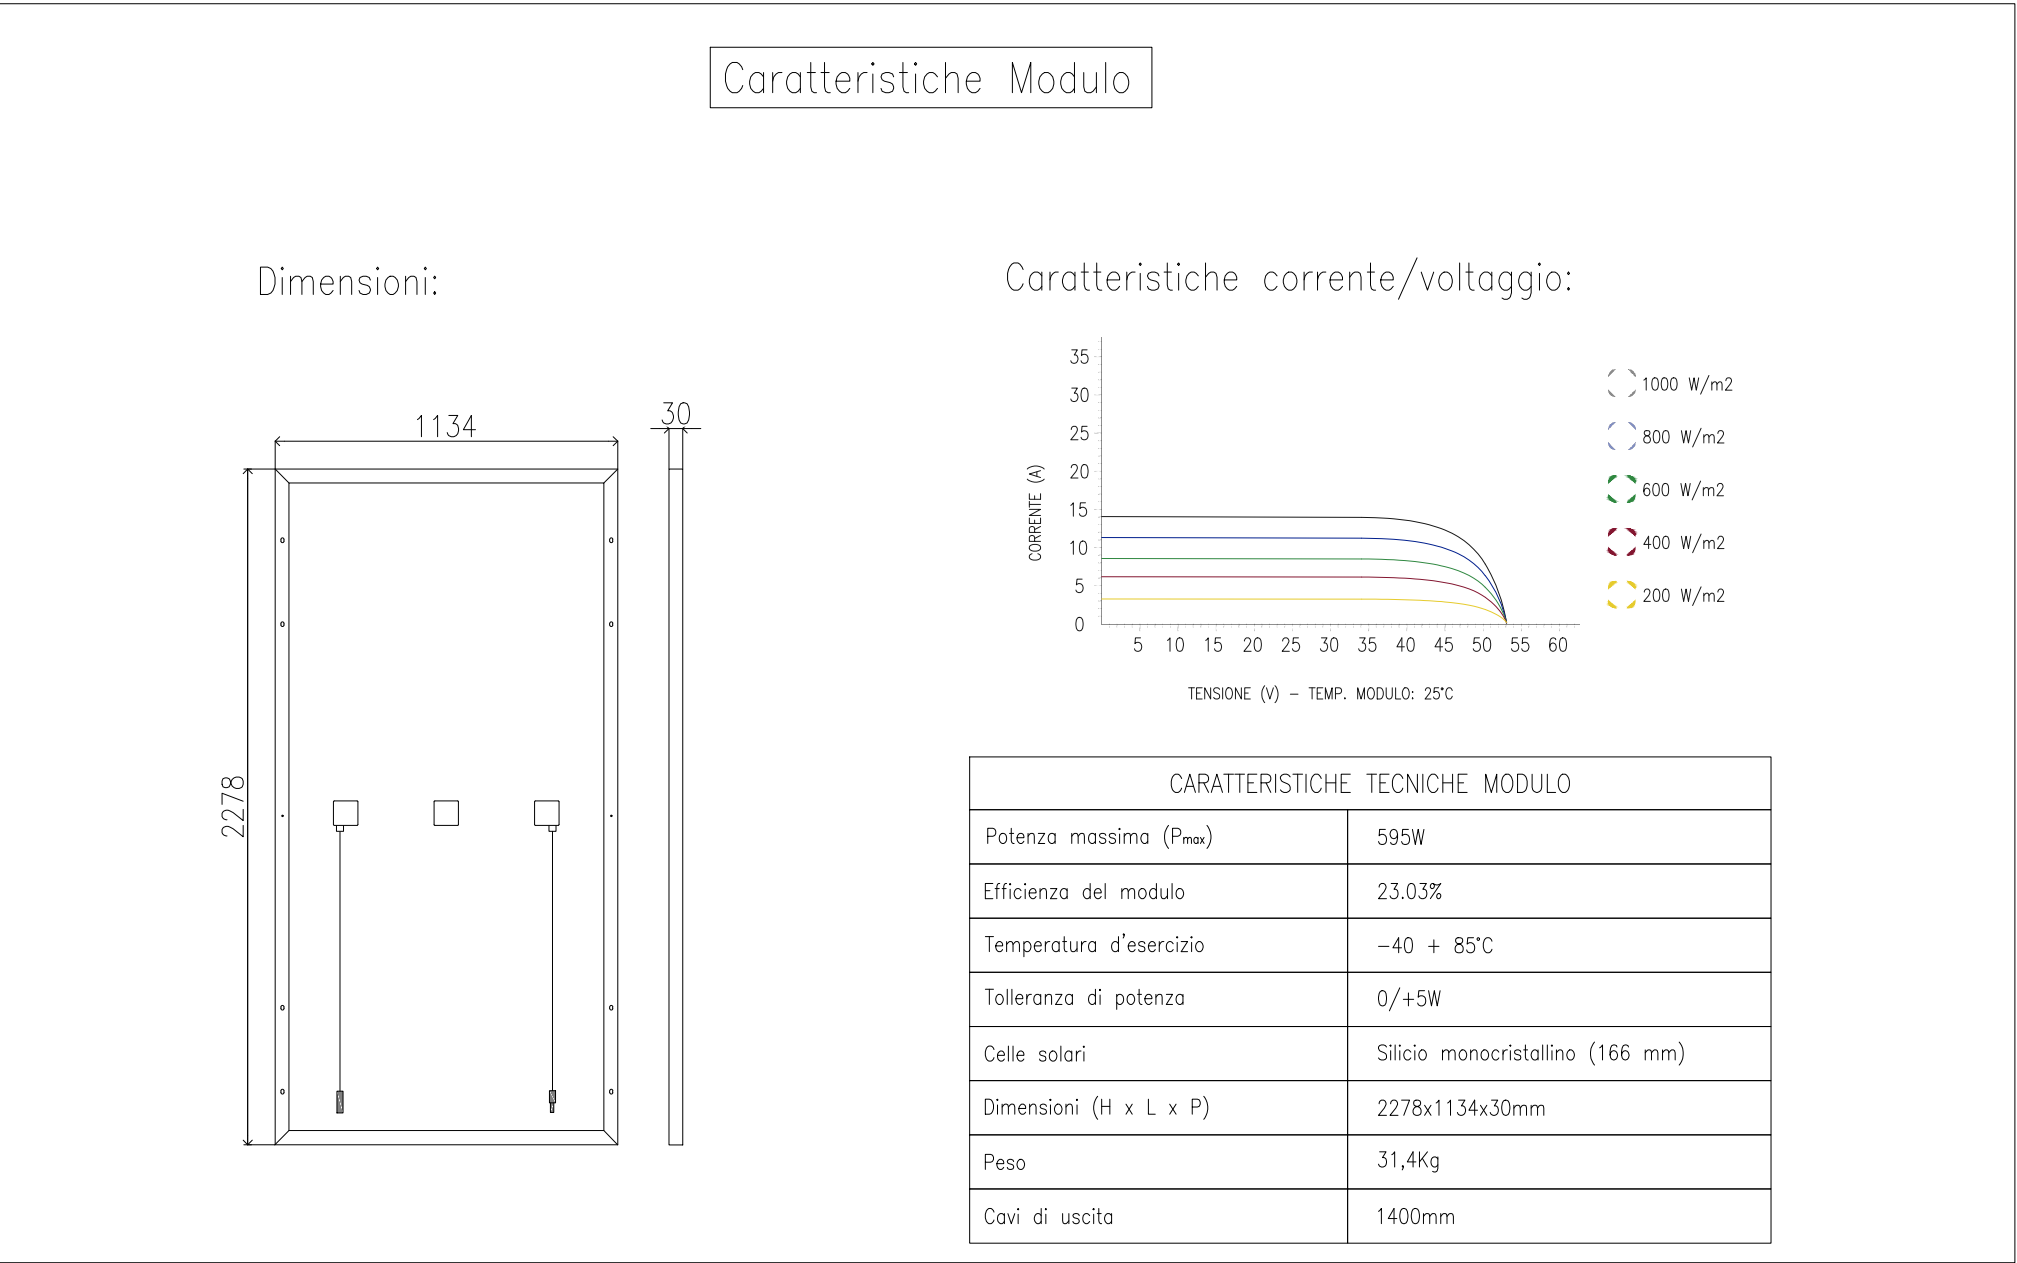
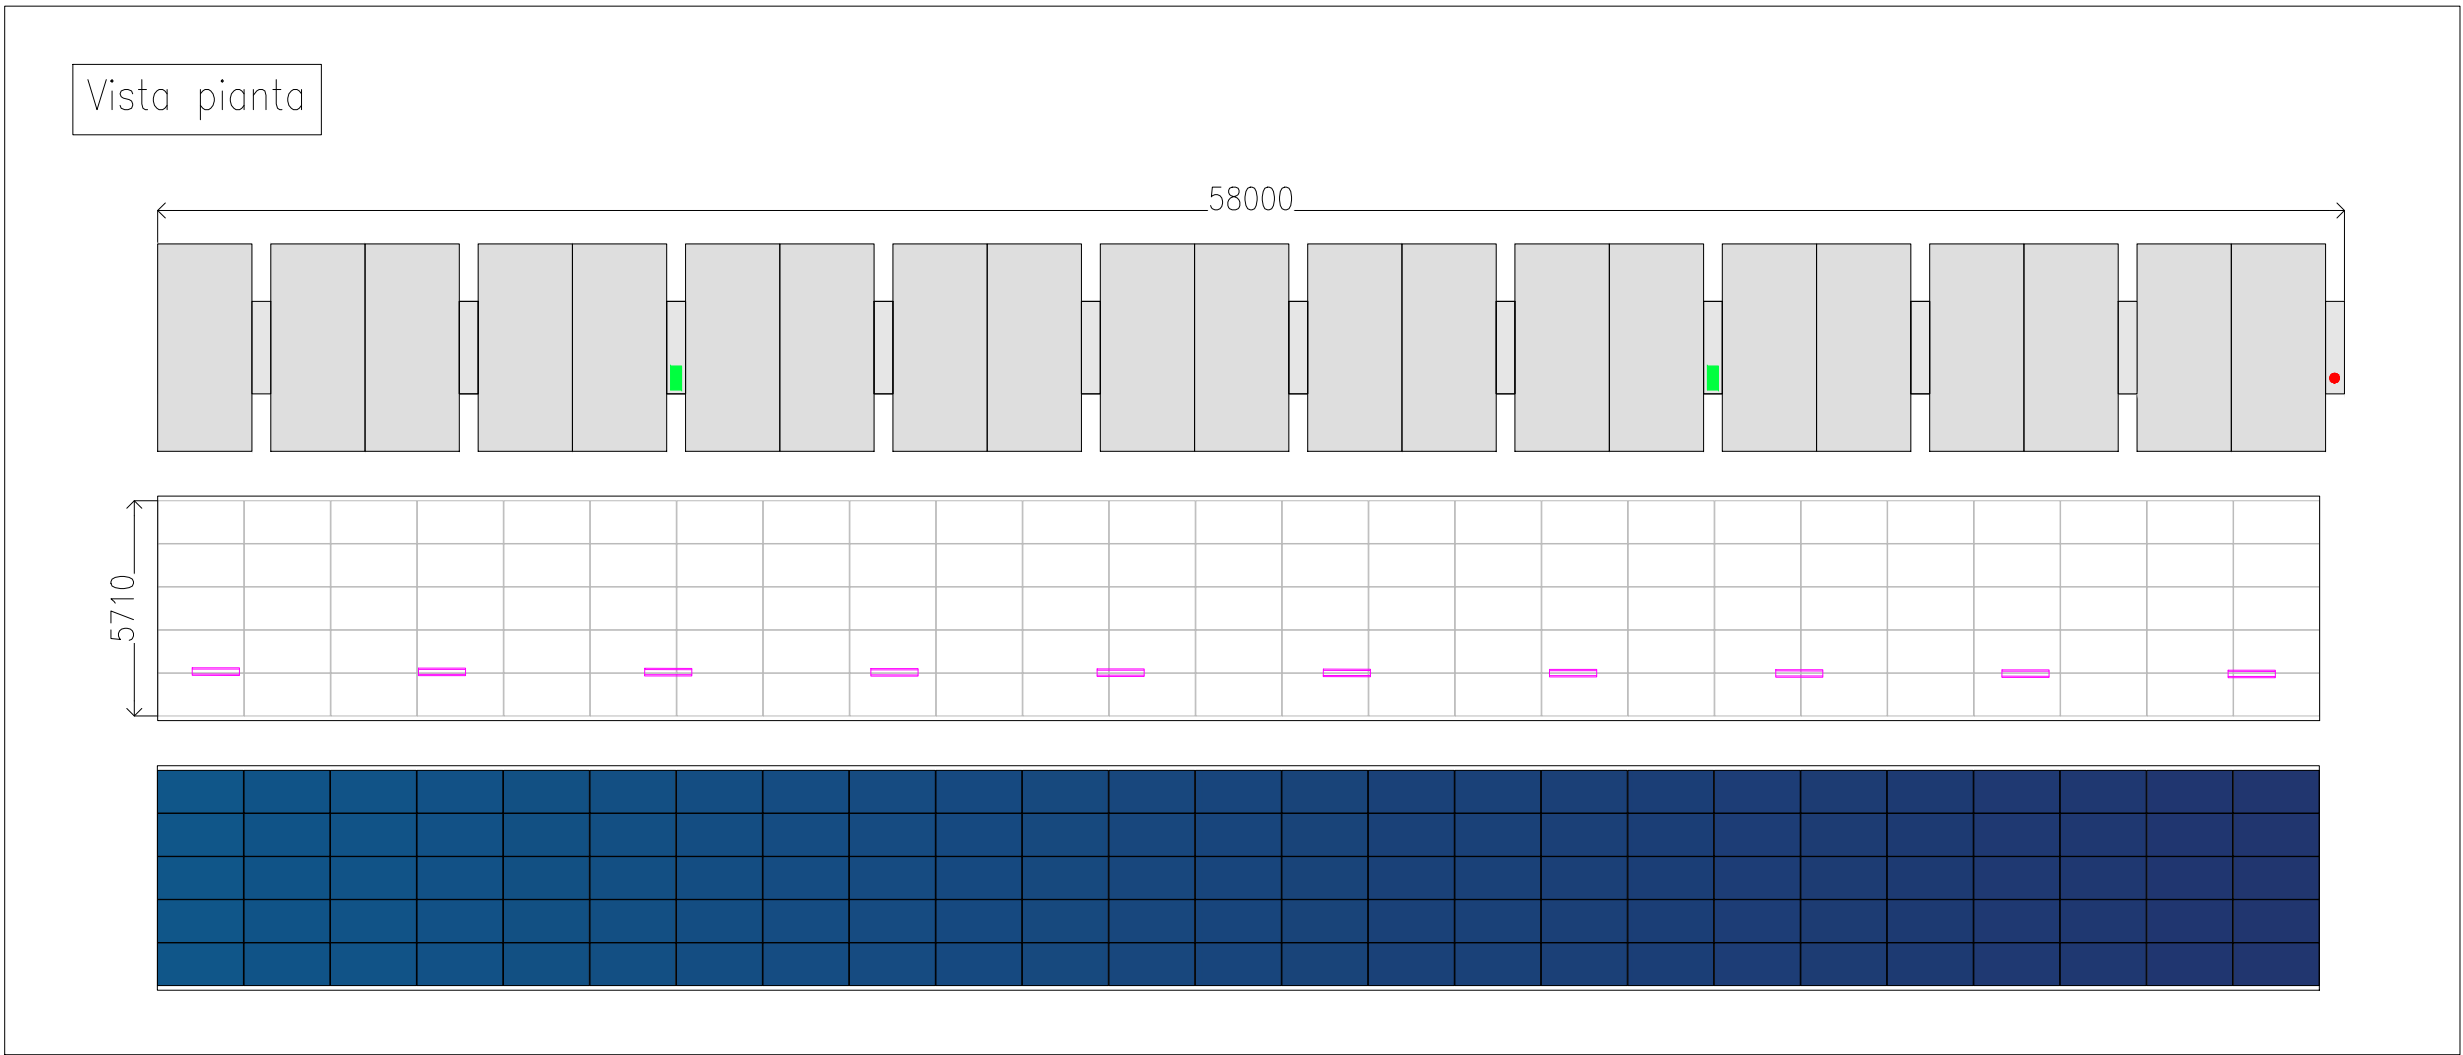
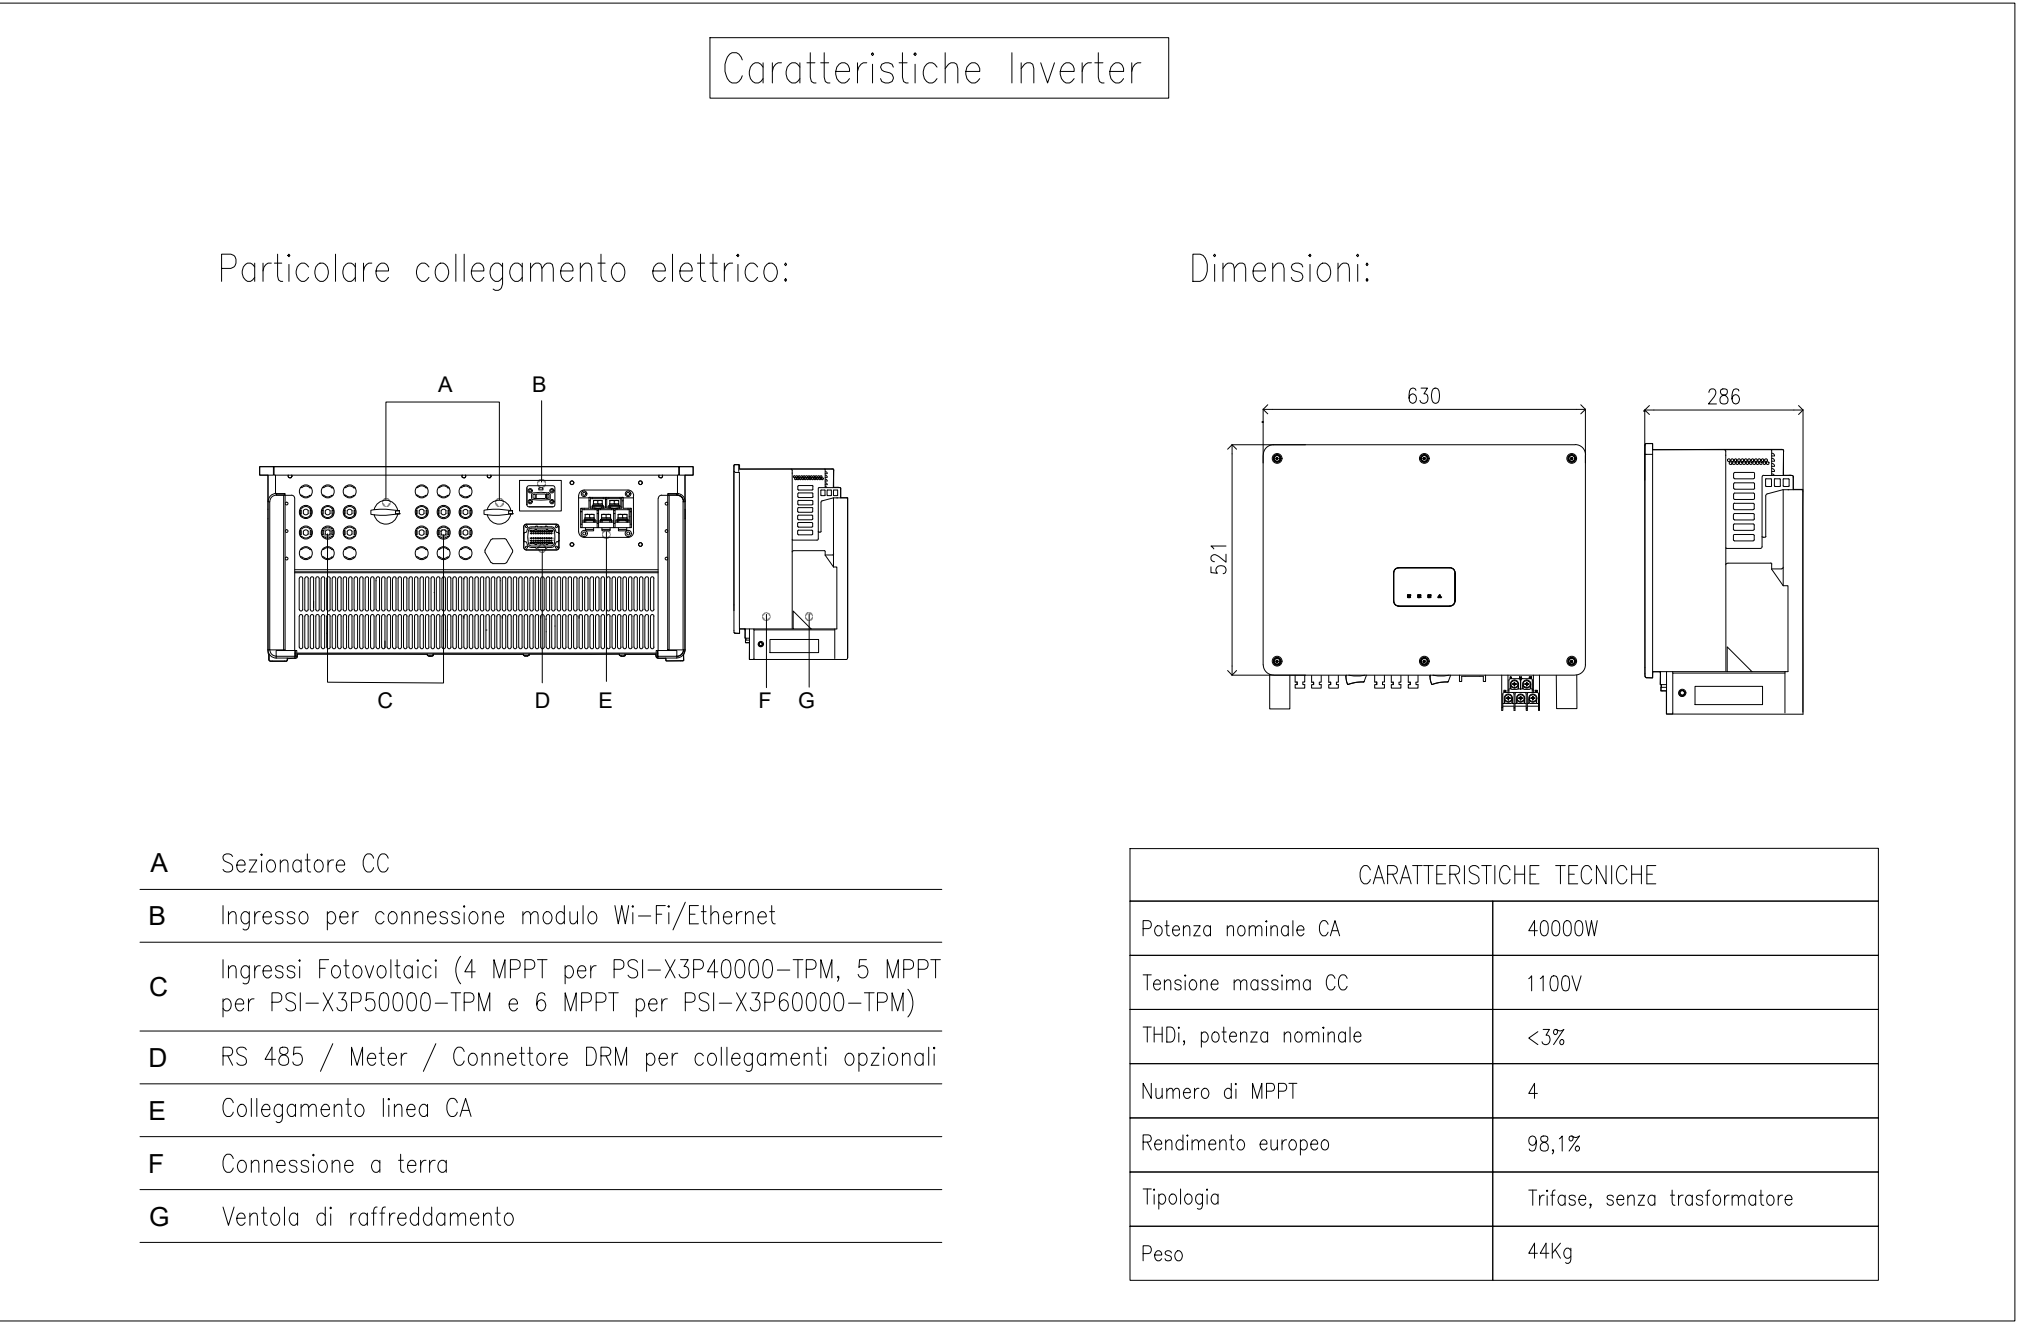


Pianta impianto fotovoltaico a terra
Scala 1:500

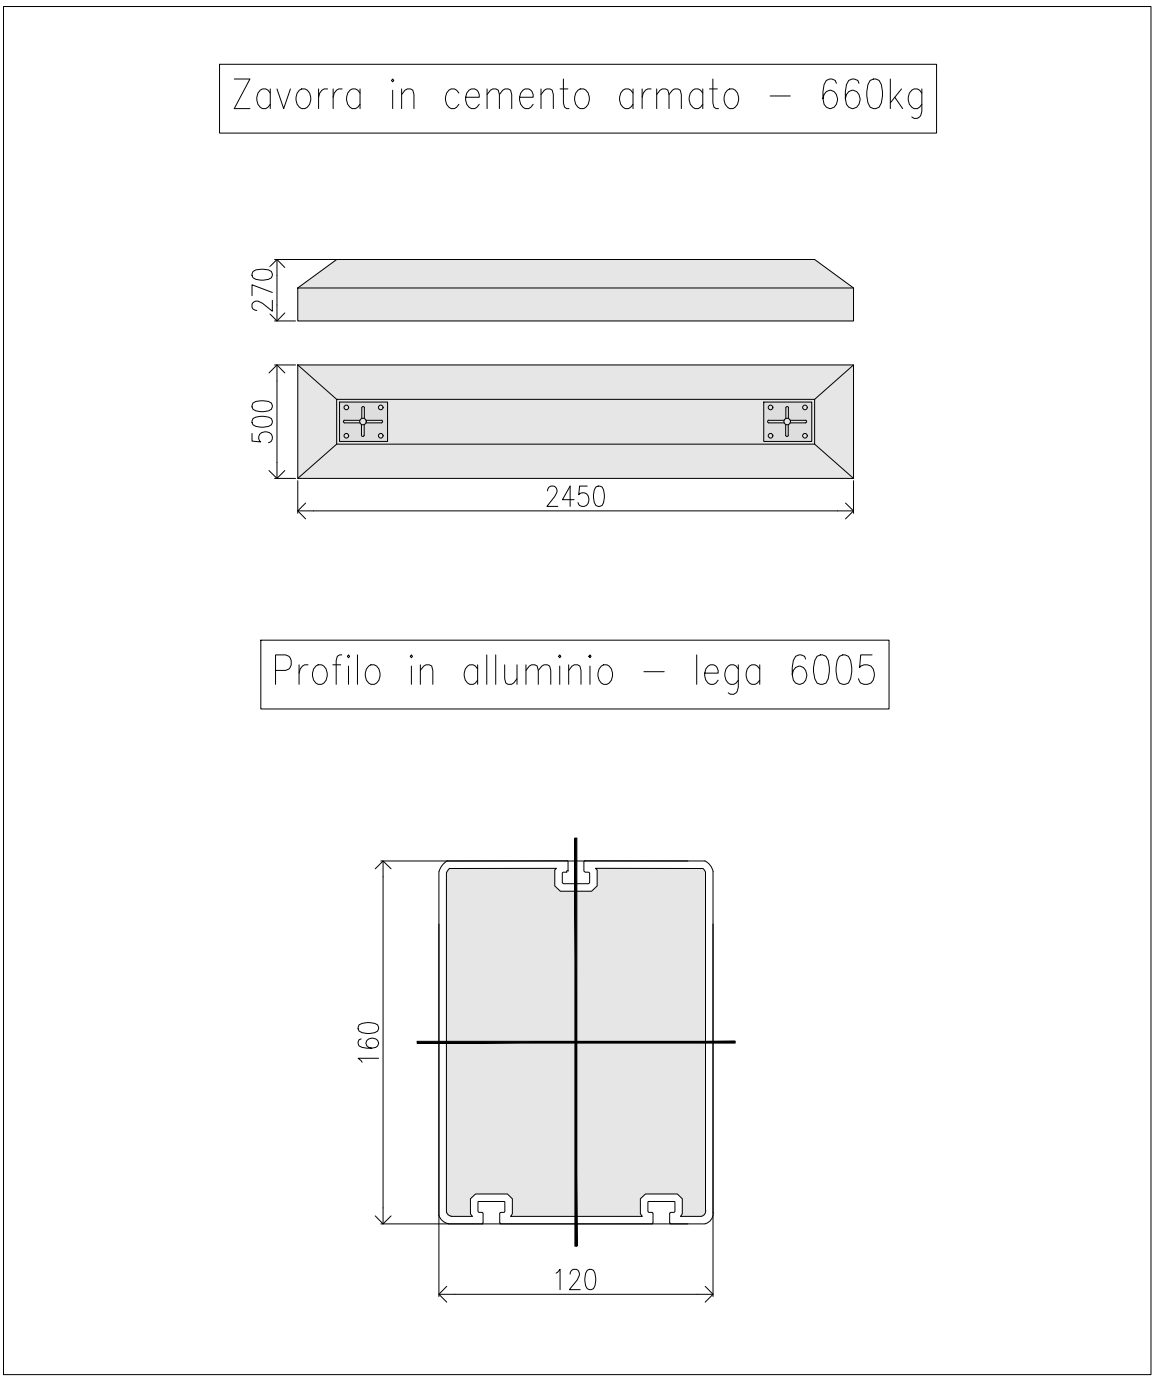

Particolari pensilina

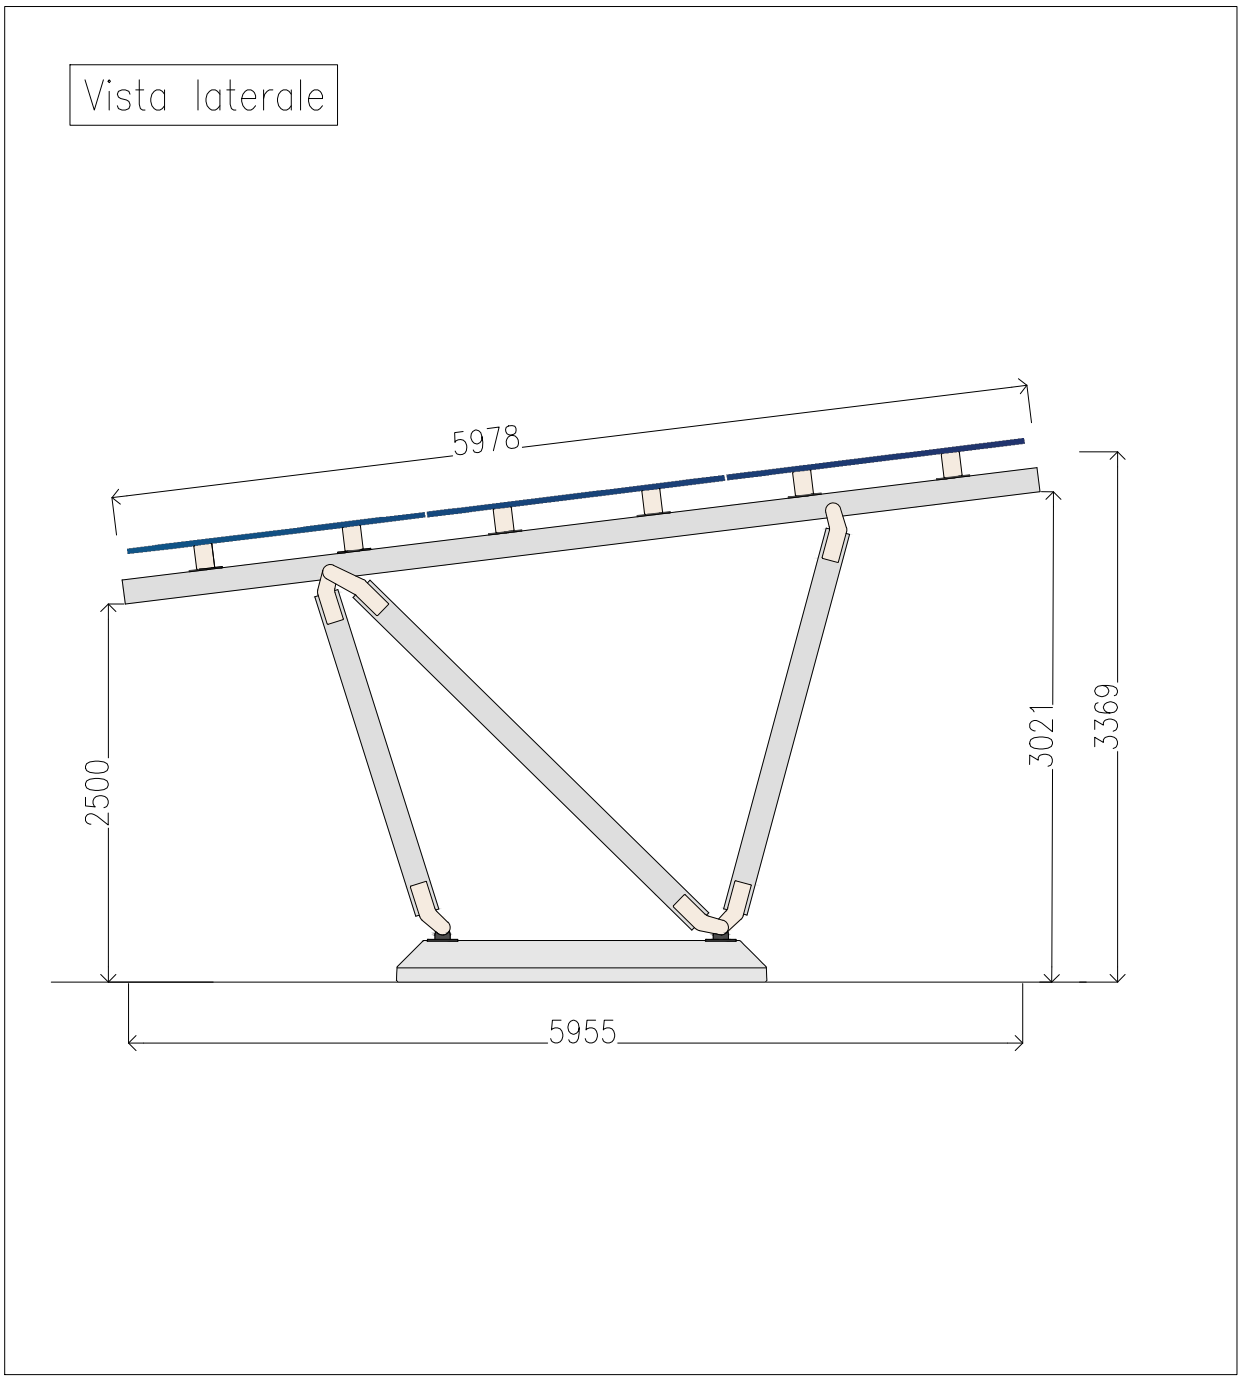

Logo of the Municipality of Siracusa

"DECARBONIZZAZIONE DEL SISTEMA PORTUALE SICILIANO – PORTO DI SIRACUSA"
CUP: G31B21004600001 – CIG: 95453120A7

PROGETTO ESECUTIVO

RESPONSABILE UNICO DEL PROCEDIMENTO	Ing. Marco Brandoleone	IL PRESIDENTE	On. Renato Schifani
IL DIRIGENTE GENERALE	Ing. Antonio Martini	IL SEGRETARIO GENERALE	Avv. Maria Mattarella
INCARICATO DELLA PROGETTAZIONE	Ing. Nicolò Faggioni	COORDINATORE SICUREZZA PROGETTAZIONE	Arch. Luciano Franchi

Progettista incaricato:

Azienda certificata ISO 9001:2015
RINA n.5923/01/S IQNet n.IT-19510

Sede legale: Piazza Roma, 19
32045 S. Stefano di Cadore (BL)
tel +39.0422.693511

Sede secondaria: Via Pietro Chiesa, 9
16149 Genova (GE)
tel +39.0422.693511

Raggruppamento temporaneo di imprese
Capogruppo:

Mandatario:

GEA

Nidec Conversion

Responsabile di commessa:
Ing. Mario Corace

Responsabile di commessa:
Ing. Giuseppe Vito Moramarco

NO ME FILE: 32016019PE0IESDIS05R0	SCALA: VARE	PAGINA: 1 di 1			
TITOLO Impianto fotovoltaico a terra		ELABORATO 32016019 PE0 IES DIS 05 R0			
Rev.	Data	Descrizione	Redatto	Verificato	Approvato
0	Giu. 2025	Prima emissione	L. Belotti	A. Sebellin	N. Faggioni