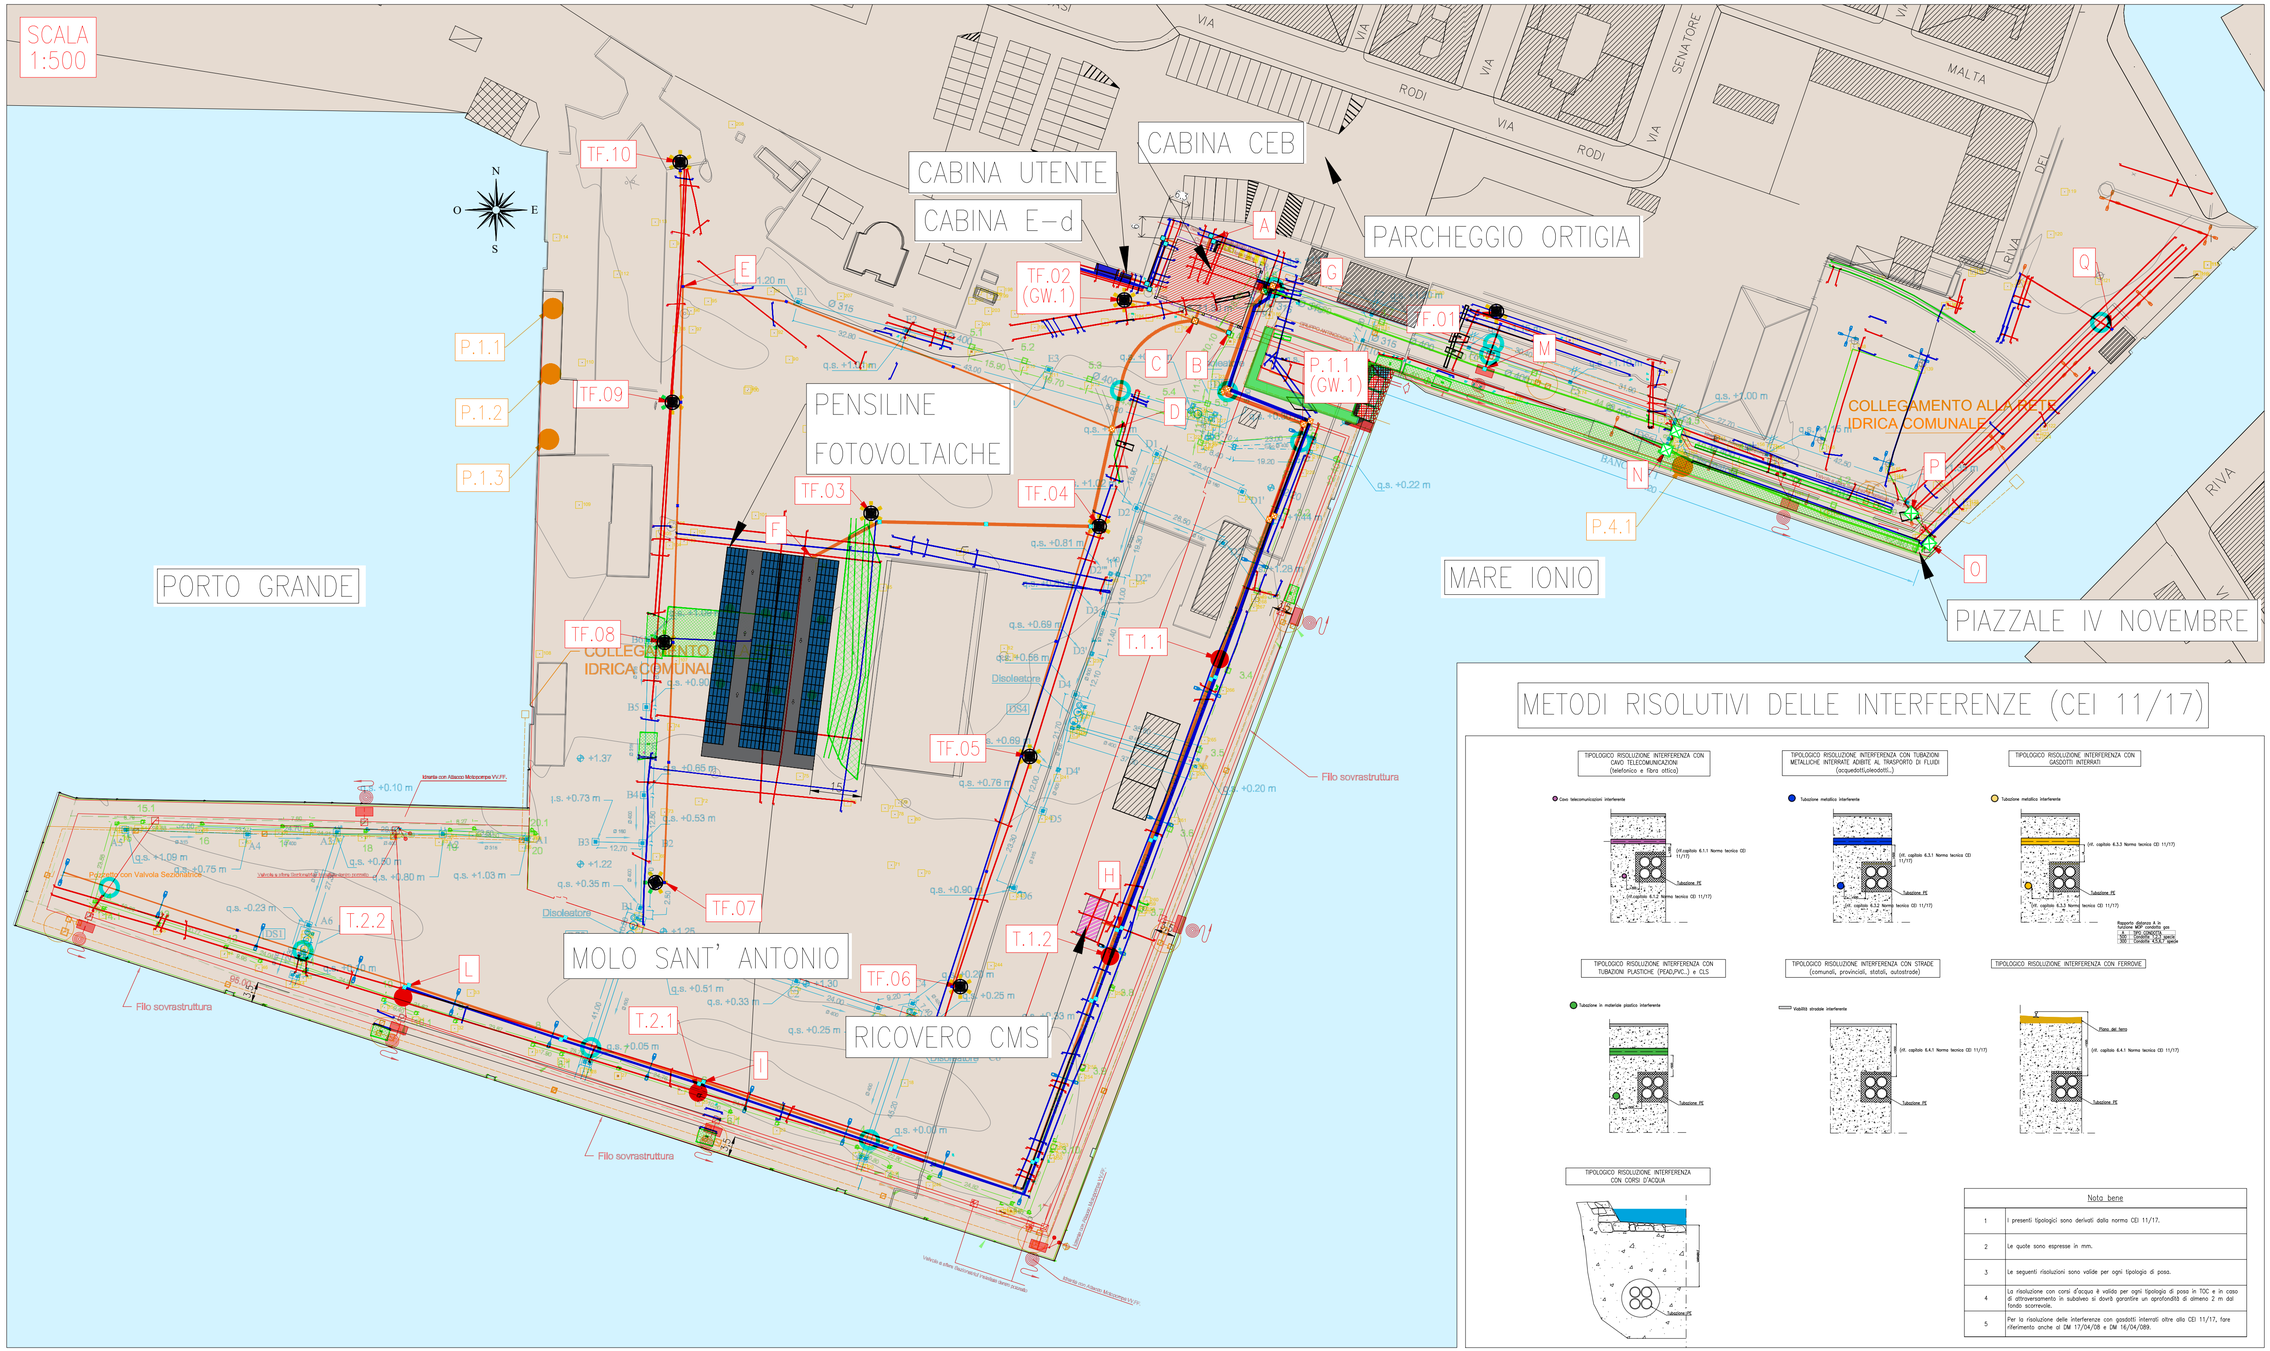

LEGENDA DI PROGETTO

	AREA CABINE CABINE ELETTRICHE E-d
	AREA CEB
	AREA RICARICA DEI CMS (CABLE MANAGEMENT SYSTEM)
	POZZETTO CARRABILE DI NUOVA POSA MT e BT (Dim. int. 600x600x600 m
	POZZETTO CARRABILE DI NUOVA POSA MT e BT (Dim. int. 800x800x800 m
	POZZETTO CARRABILE DI NUOVA POSA MT e BT (Dim. int. 1000x1000x100
	POZZETTO CARRABILE DI NUOVA POSA MT e BT (Dim. int. 1500x1500x150
	TUBI COLLEGAMENTO RETE RACCOLTA ACQUE (NUOVA POSA)
	SPOSTAMENTO LINEARE DEI CMS (CABLE MANAGEMENT SYSTEM) LUNGO LE PRESE "X,Y"
	PUNTI DI CONNESSIONE PRESA ALIMENTAZIONE NAVE
	COLONNINA DA DIPORTO
	PALO A 2 SBRACCI PROVVISTO DI POZZETTO – L=1m, ALTEZZA PALO H= ILLUMINAZIONE A LED TIPO GIOVI OTTICA 3490 – 238W
	PALO A 1 SBRACCIO PROVVISTO DI POZZETTO – L=1m, ALTEZZA PALO H= ILLUMINAZIONE A LED TIPO MINI GIOVI OTTICA 3480 – 68W
	PALO A 2 SBRACCI PROVVISTO DI POZZETTO – L=1m, ALTEZZA PALO H= ILLUMINAZIONE A LED TIPO MINI GIOVI OTTICA 3480 – 68W
	PUNTO CON TORRE FARO NUOVA PER INSTALLAZIONE TORRE FARE H=30m
	PROIETTORE LED MIDSTREAM MASTER M07 AS 114800 lm 795W,5000K, IP6
	PROIETTORE LED MIDSTREAM MASTER M04 AS 64854 lm 475W,5000K, IP66
	PLAFONIERA PER LAMPADA A LED 19W 2870 lm – IP65 – IK8 – Cl. II
	PUNTO DI INTERFERENZA PER CUI SI RIMANDA ALLA RELAZIONE SPECIALISTI (ELAB. 32016019PEDIDESVIEL11) E AI METODI RISOLUTIVI INDICATI DALLA NO

LEGENDA SOTTOSERVIZI ESISTENTI

	PREDISPOSIZIONE IMPIANTO ELETTRICO
	IMPIANTO ACQUE METEORICHE
	IMPIANTO ANTINCENDIO
	IMPIANTO IDRICO

LEGENDA GEORADAR

	SCANSIONE GEORADAR LONGITUDINALE E TRASVERSALE E ORIGINE DEGLI AS
(ELAB) (ELAB)	SOTTOSERVIZI INCERTI E LORO PROFONDITÀ IN M (DIAMETRO NON IN SCALA)
	SOTTOSERVIZI CERTI E LORO PROFONDITÀ IN M (DIAMETRO NON IN SCALA)
	TARGET ISOLATI E LORO PROFONDITÀ IN M (DIAMETRO NON IN SCALA)
	ELEMENTO STRUTTURALE/CANALE (DIAMETRO NON IN SCALA)
	RETE ELETTROSALDATA (DIAMETRO NON IN SCALA)

METODI RISOLUTIVI DELLE INTERFERENZE (CEI 11/17)

TIPOLOGICO RISOLUZIONE INTERFERENZA CON CAVO TELECOMUNICAZIONI (telefonico e fibra ottica)

TIPOLOGICO RISOLUZIONE INTERFERENZA CON TUBAZIONI METALLICHE INTERRATE ADIBITE AL TRASPORTO DI FLUIDI (acquedotti,oleodotti...)

TIPOLOGICO RISOLUZIONE INTERFERENZA CON GAZDOTTI INTERRATI

TIPOLOGICO RISOLUZIONE INTERFERENZA CON TUBAZIONI PLASTICHE (PEAD/PVC...) e CLS

TIPOLOGICO RISOLUZIONE INTERFERENZA CON STRADE (comunali, provinciali, statali, autostrade)

TIPOLOGICO RISOLUZIONE INTERFERENZA CON FERROVIE

TIPOLOGICO RISOLUZIONE INTERFERENZA CON CORSI D'ACQUA

Nota bene	
1	I presenti tipologici sono derivati dalla norma CEI 11/17.
2	Le quote sono espresse in mm.
3	Le seguenti risoluzioni sono valide per ogni tipologia di posa.
4	La risoluzione con corsi d'acqua è valida per ogni tipologia di posa in TOC e in caso di attraversamento in subalveo si dovrà garantire un approfondità di almeno 2 m dal fondo scorrevole.
5	Per la risoluzione delle interferenze con gasdotti interrati oltre alla CEI 11/17, fare riferimento anche al DM 17/04/08 e DM 16/04/089.

"DECARBONIZZAZIONE DEL SISTEMA PORTUALE SICILIANO – PORTO
CUP: G31B21004600001 – CIG: 9545312DA7

PROGETTO ESECUTIVO

RESPONSABILE UNICO DEL PROCEDIMENTO	Ing. Marco Brandolese	IL PRESIDENTE
IL DIRIGENTE GENERALE	Ing. Antonio Martini	IL SEGRETARIO GENERALE
INCARICATO DELLA PROGETTAZIONE	Ing. Nicolò Foggiani	COORDINATORE SICUREZZA PROGETTAZIONE

Progettista incaricato:

DBA Azienda certificata ISO 9001:2015 RINA n.5923/01/S IQNet n.IT-19510
Sede legale: Piazza Roma, 19 32045 S. Stefano di Cadore (BL) tel +39.0422.693511
Sede secondaria: Via Pietro Chiesa, 9 161-69 Genova (GE) tel. +39.0422.693511

Raggruppamento temporaneo di imprese
Capogruppo: GEMMO
Mandataria:

Responsabile di commessa: Ing. Mario Corace
Responsabile: Ing. Giuseppe

NOME FILE: 32016019PEDIDESDIS07R1 | SCALA: 1:500

TITOLO
Planimetria sovrapposizioni impianti / interferenze

Rev.	Data	Descrizione	Redatto
0	Giu. 2025	Prima emissione	L. Belotti
1	Lug. 2025	Seconda emissione	L. Belotti