

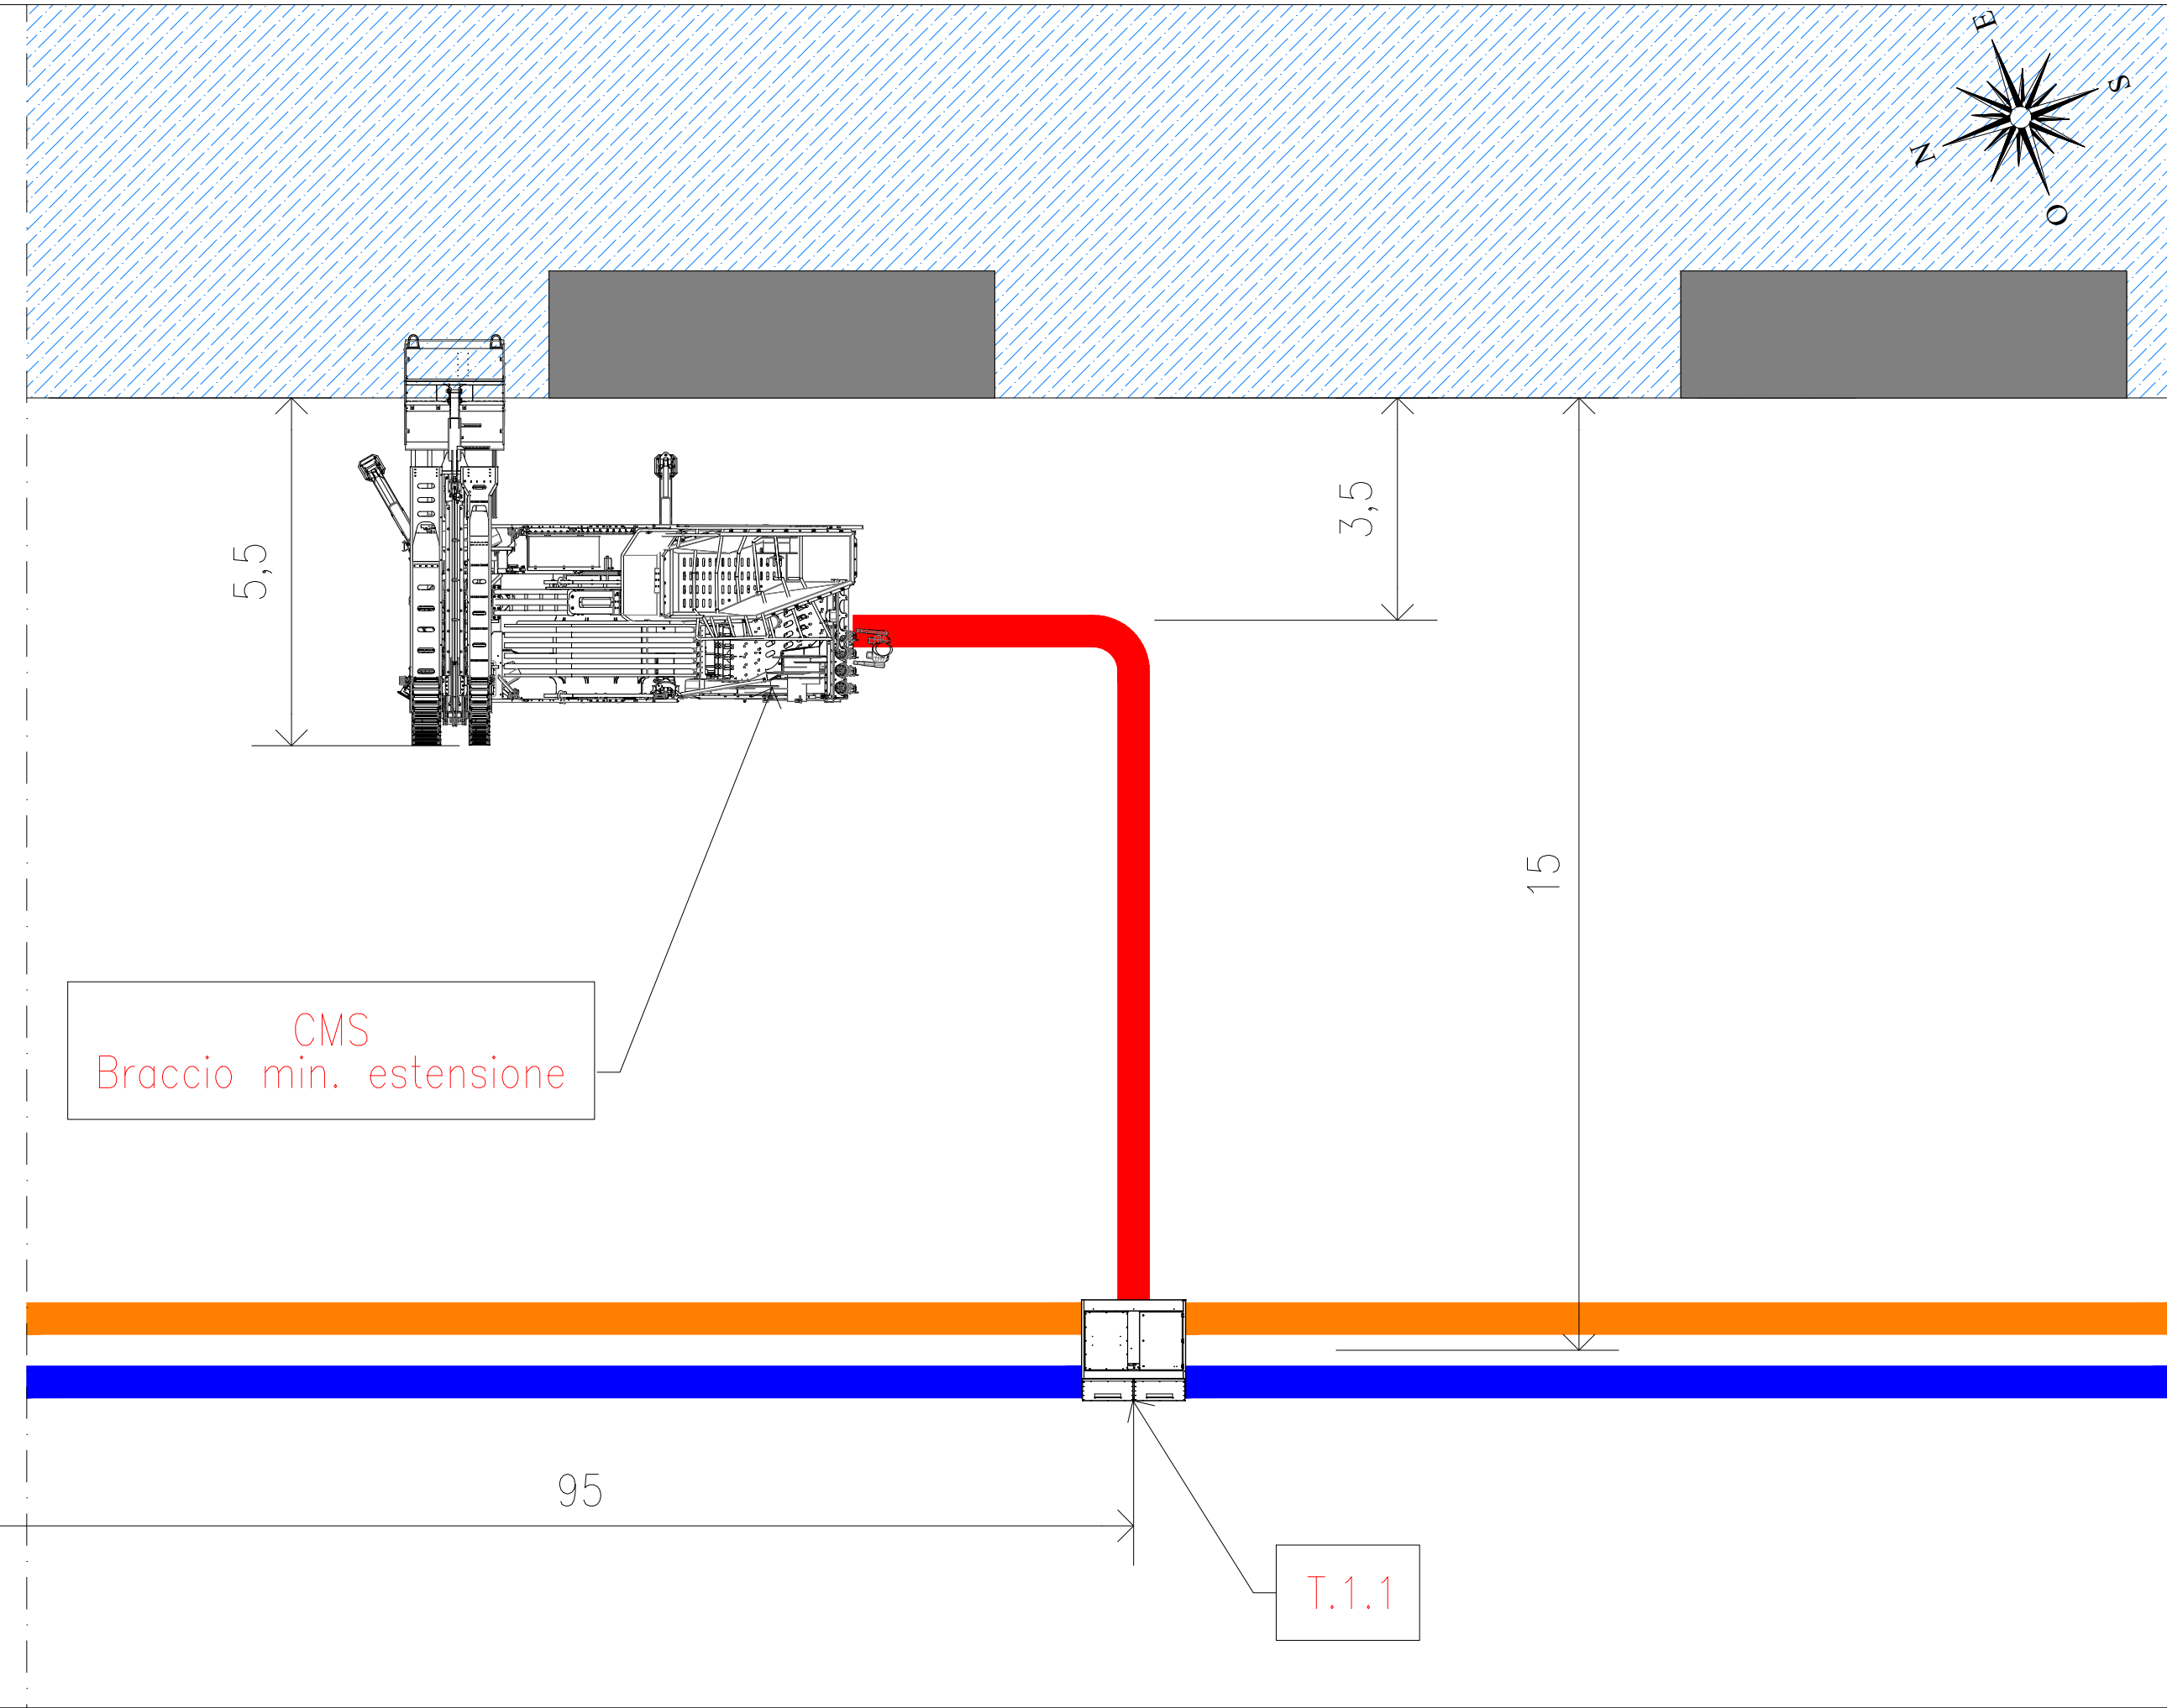



Preso T.1.1. – CMS in banchina 3

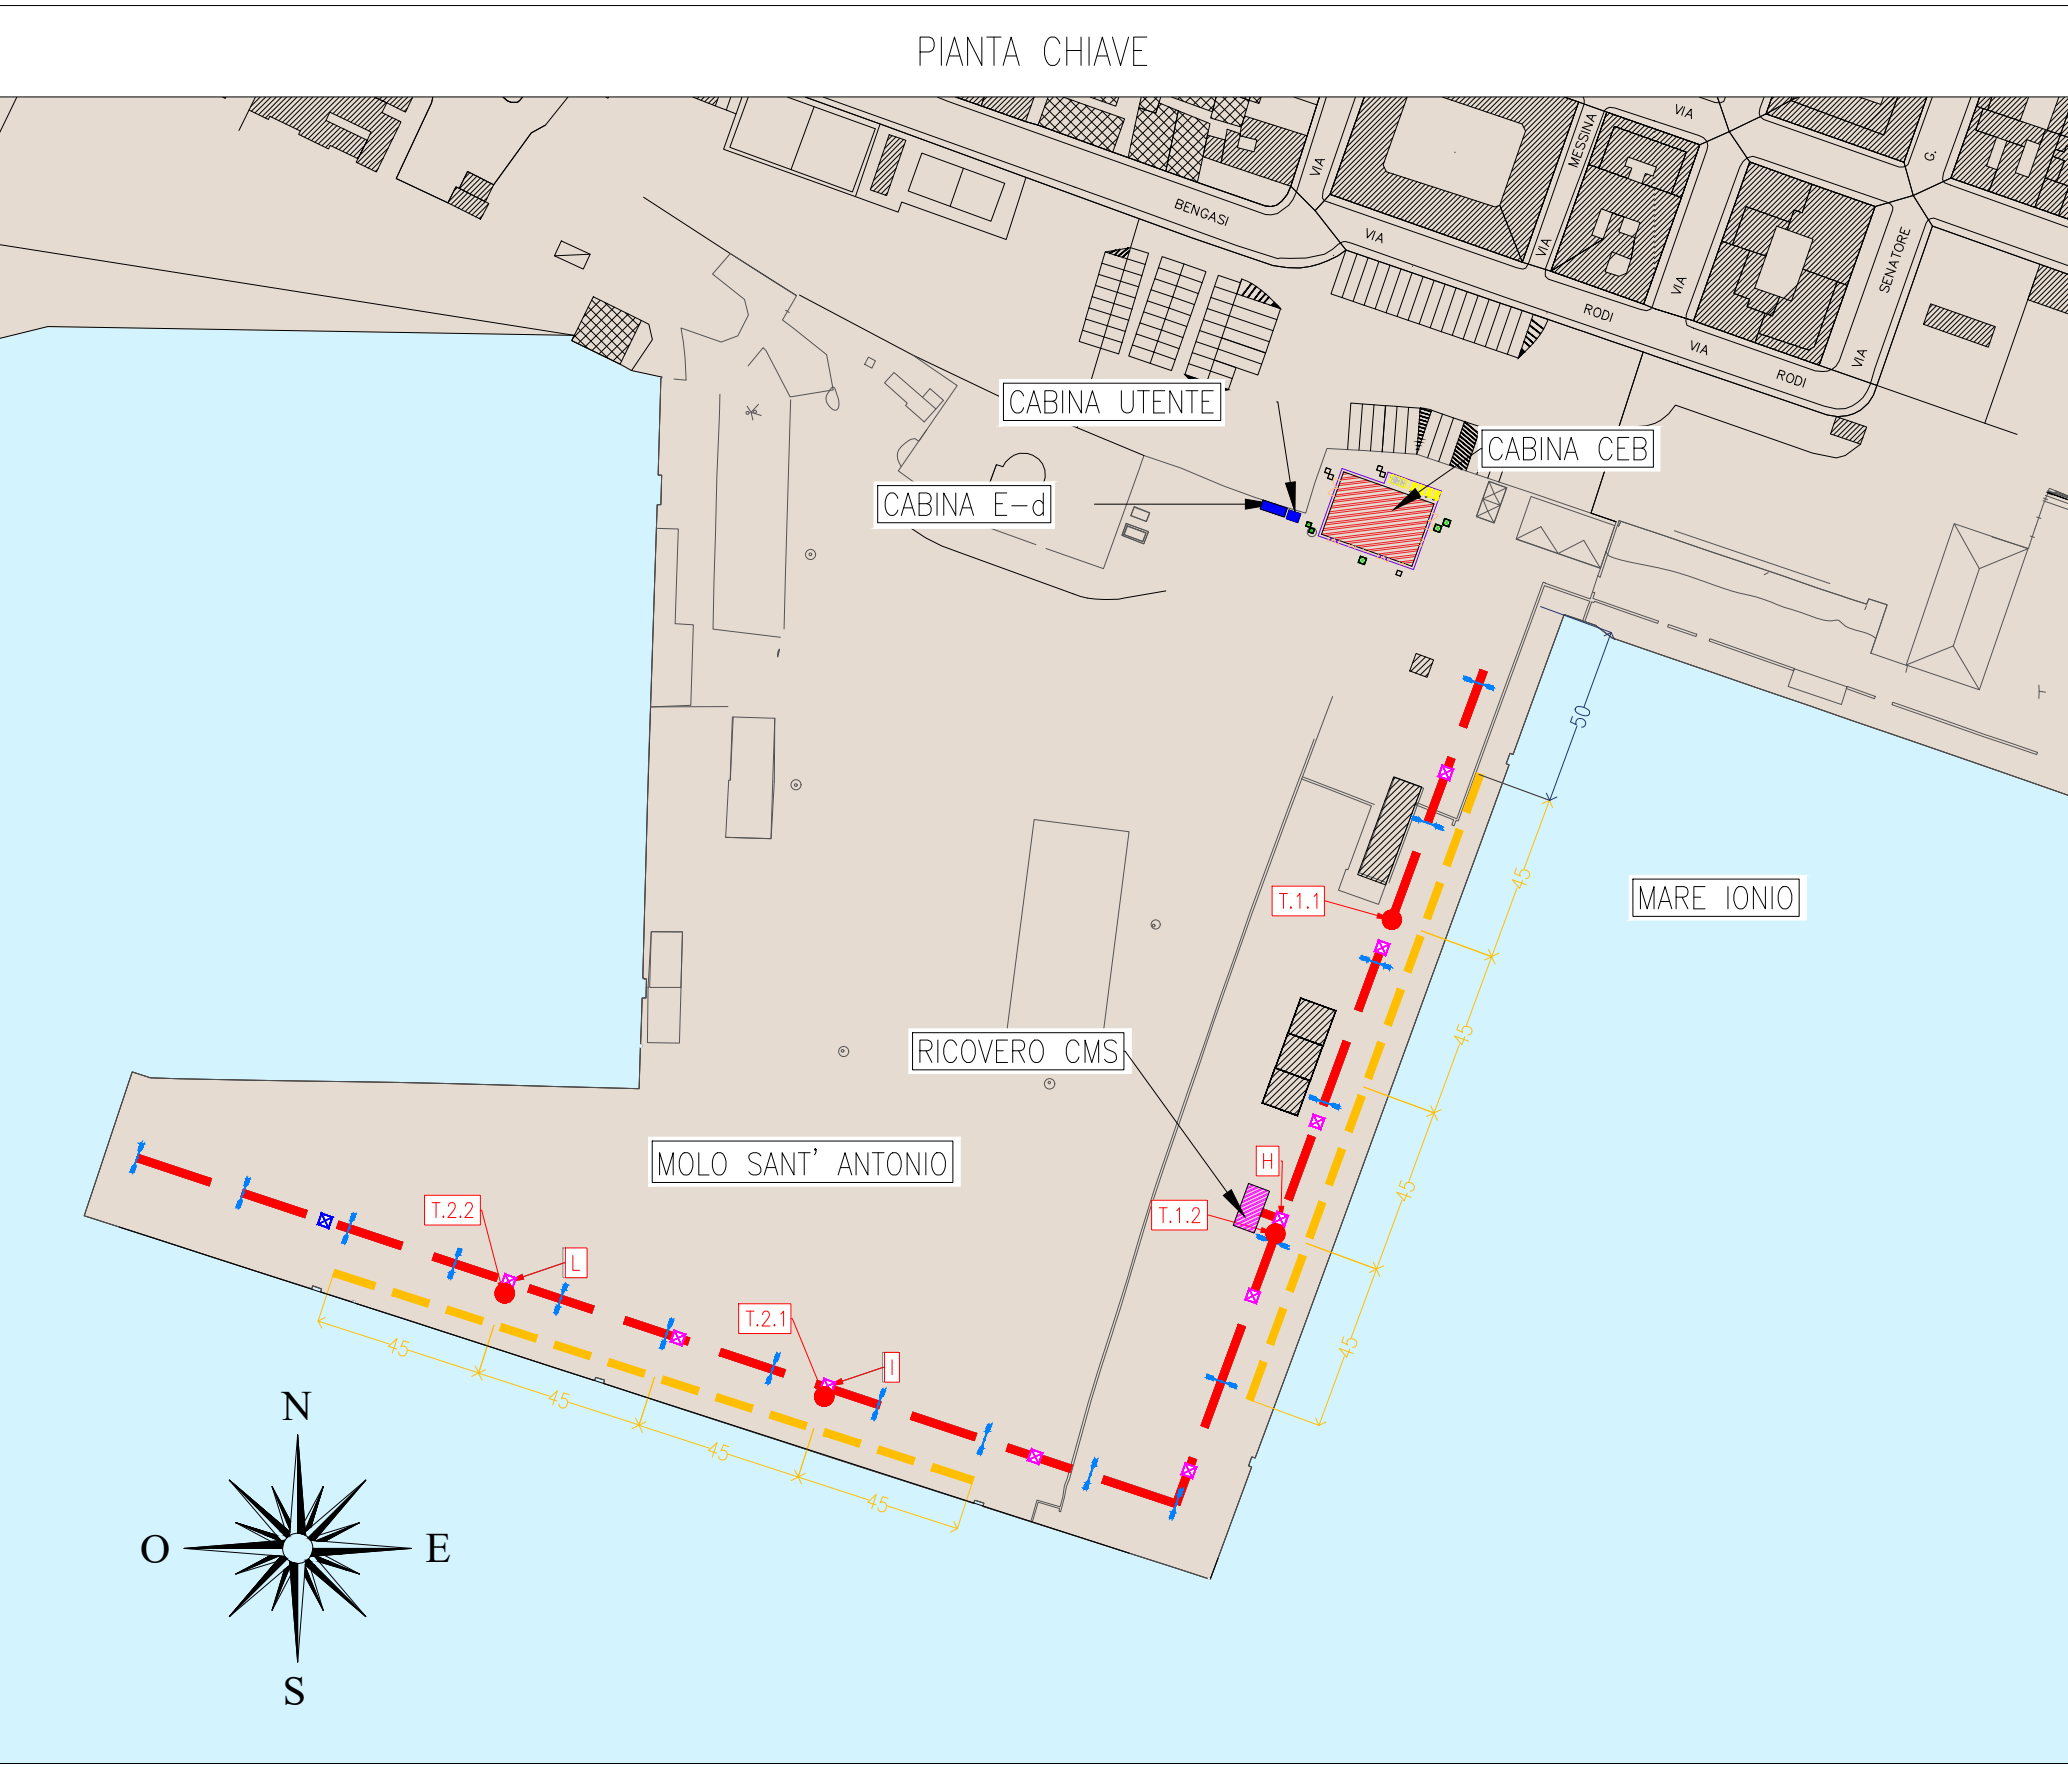




Preso T.1.2. – CMS in banchina 3

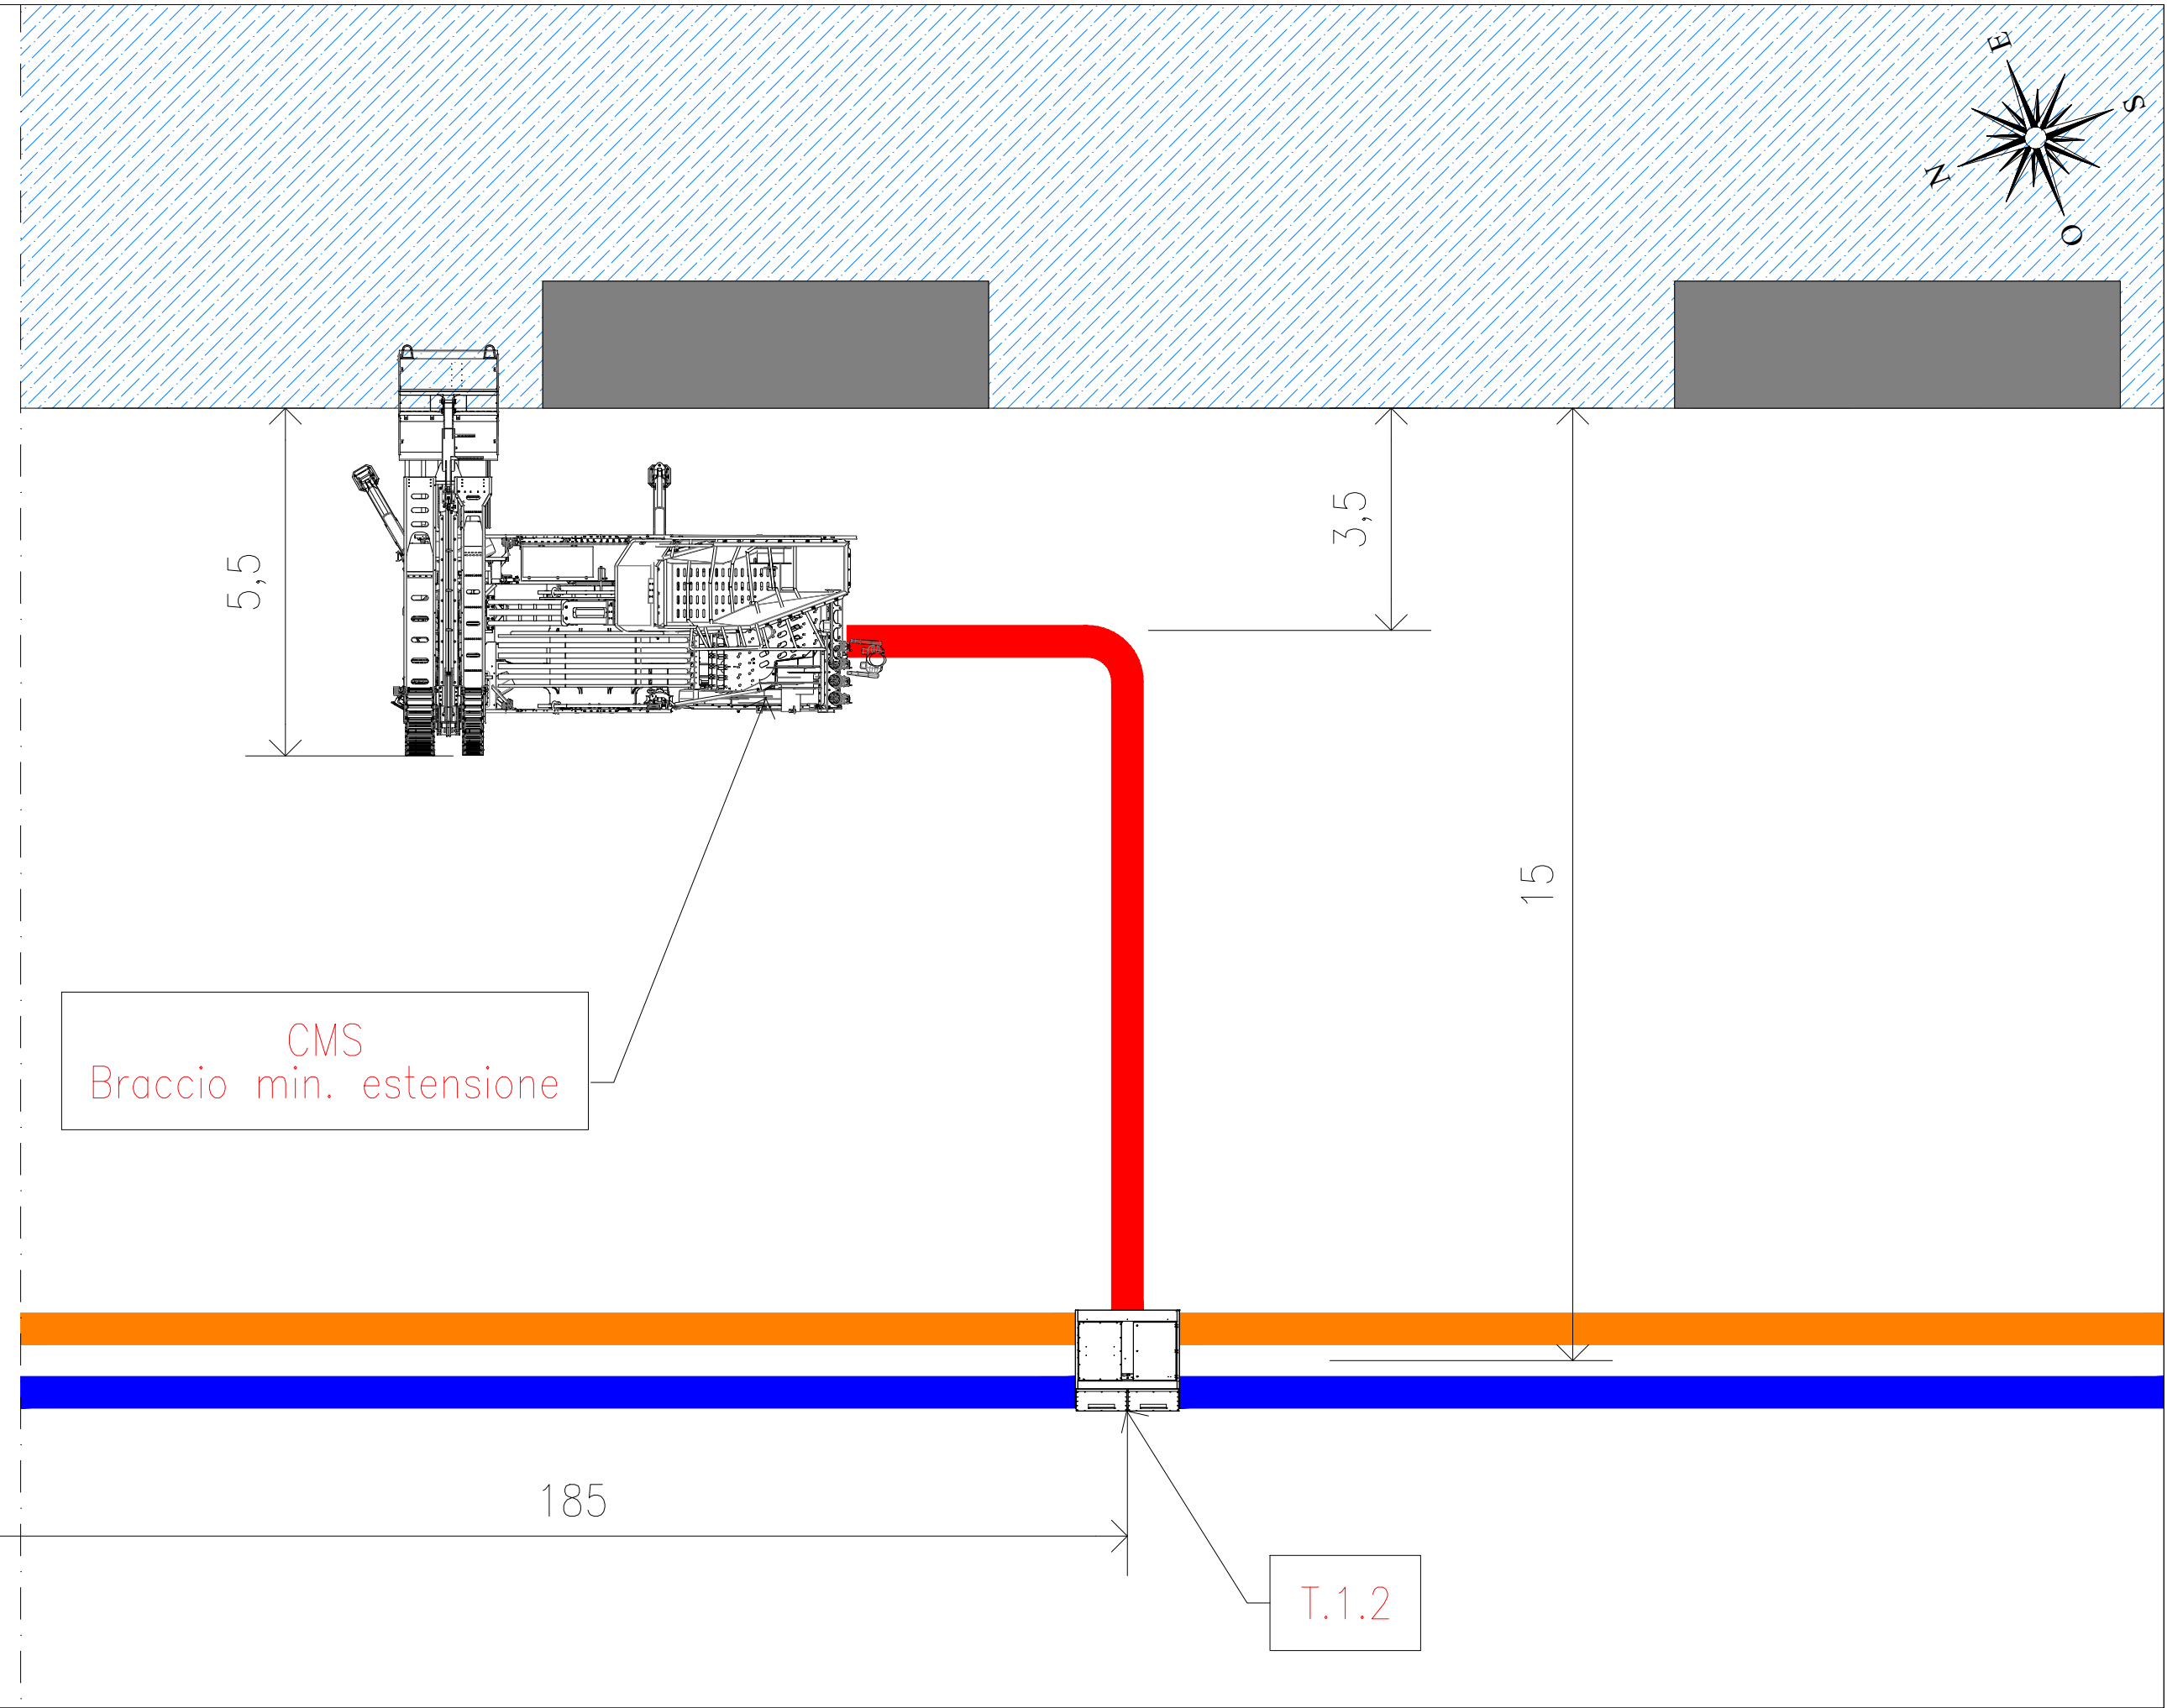

Preso T.2.1. – CMS in banchina 2

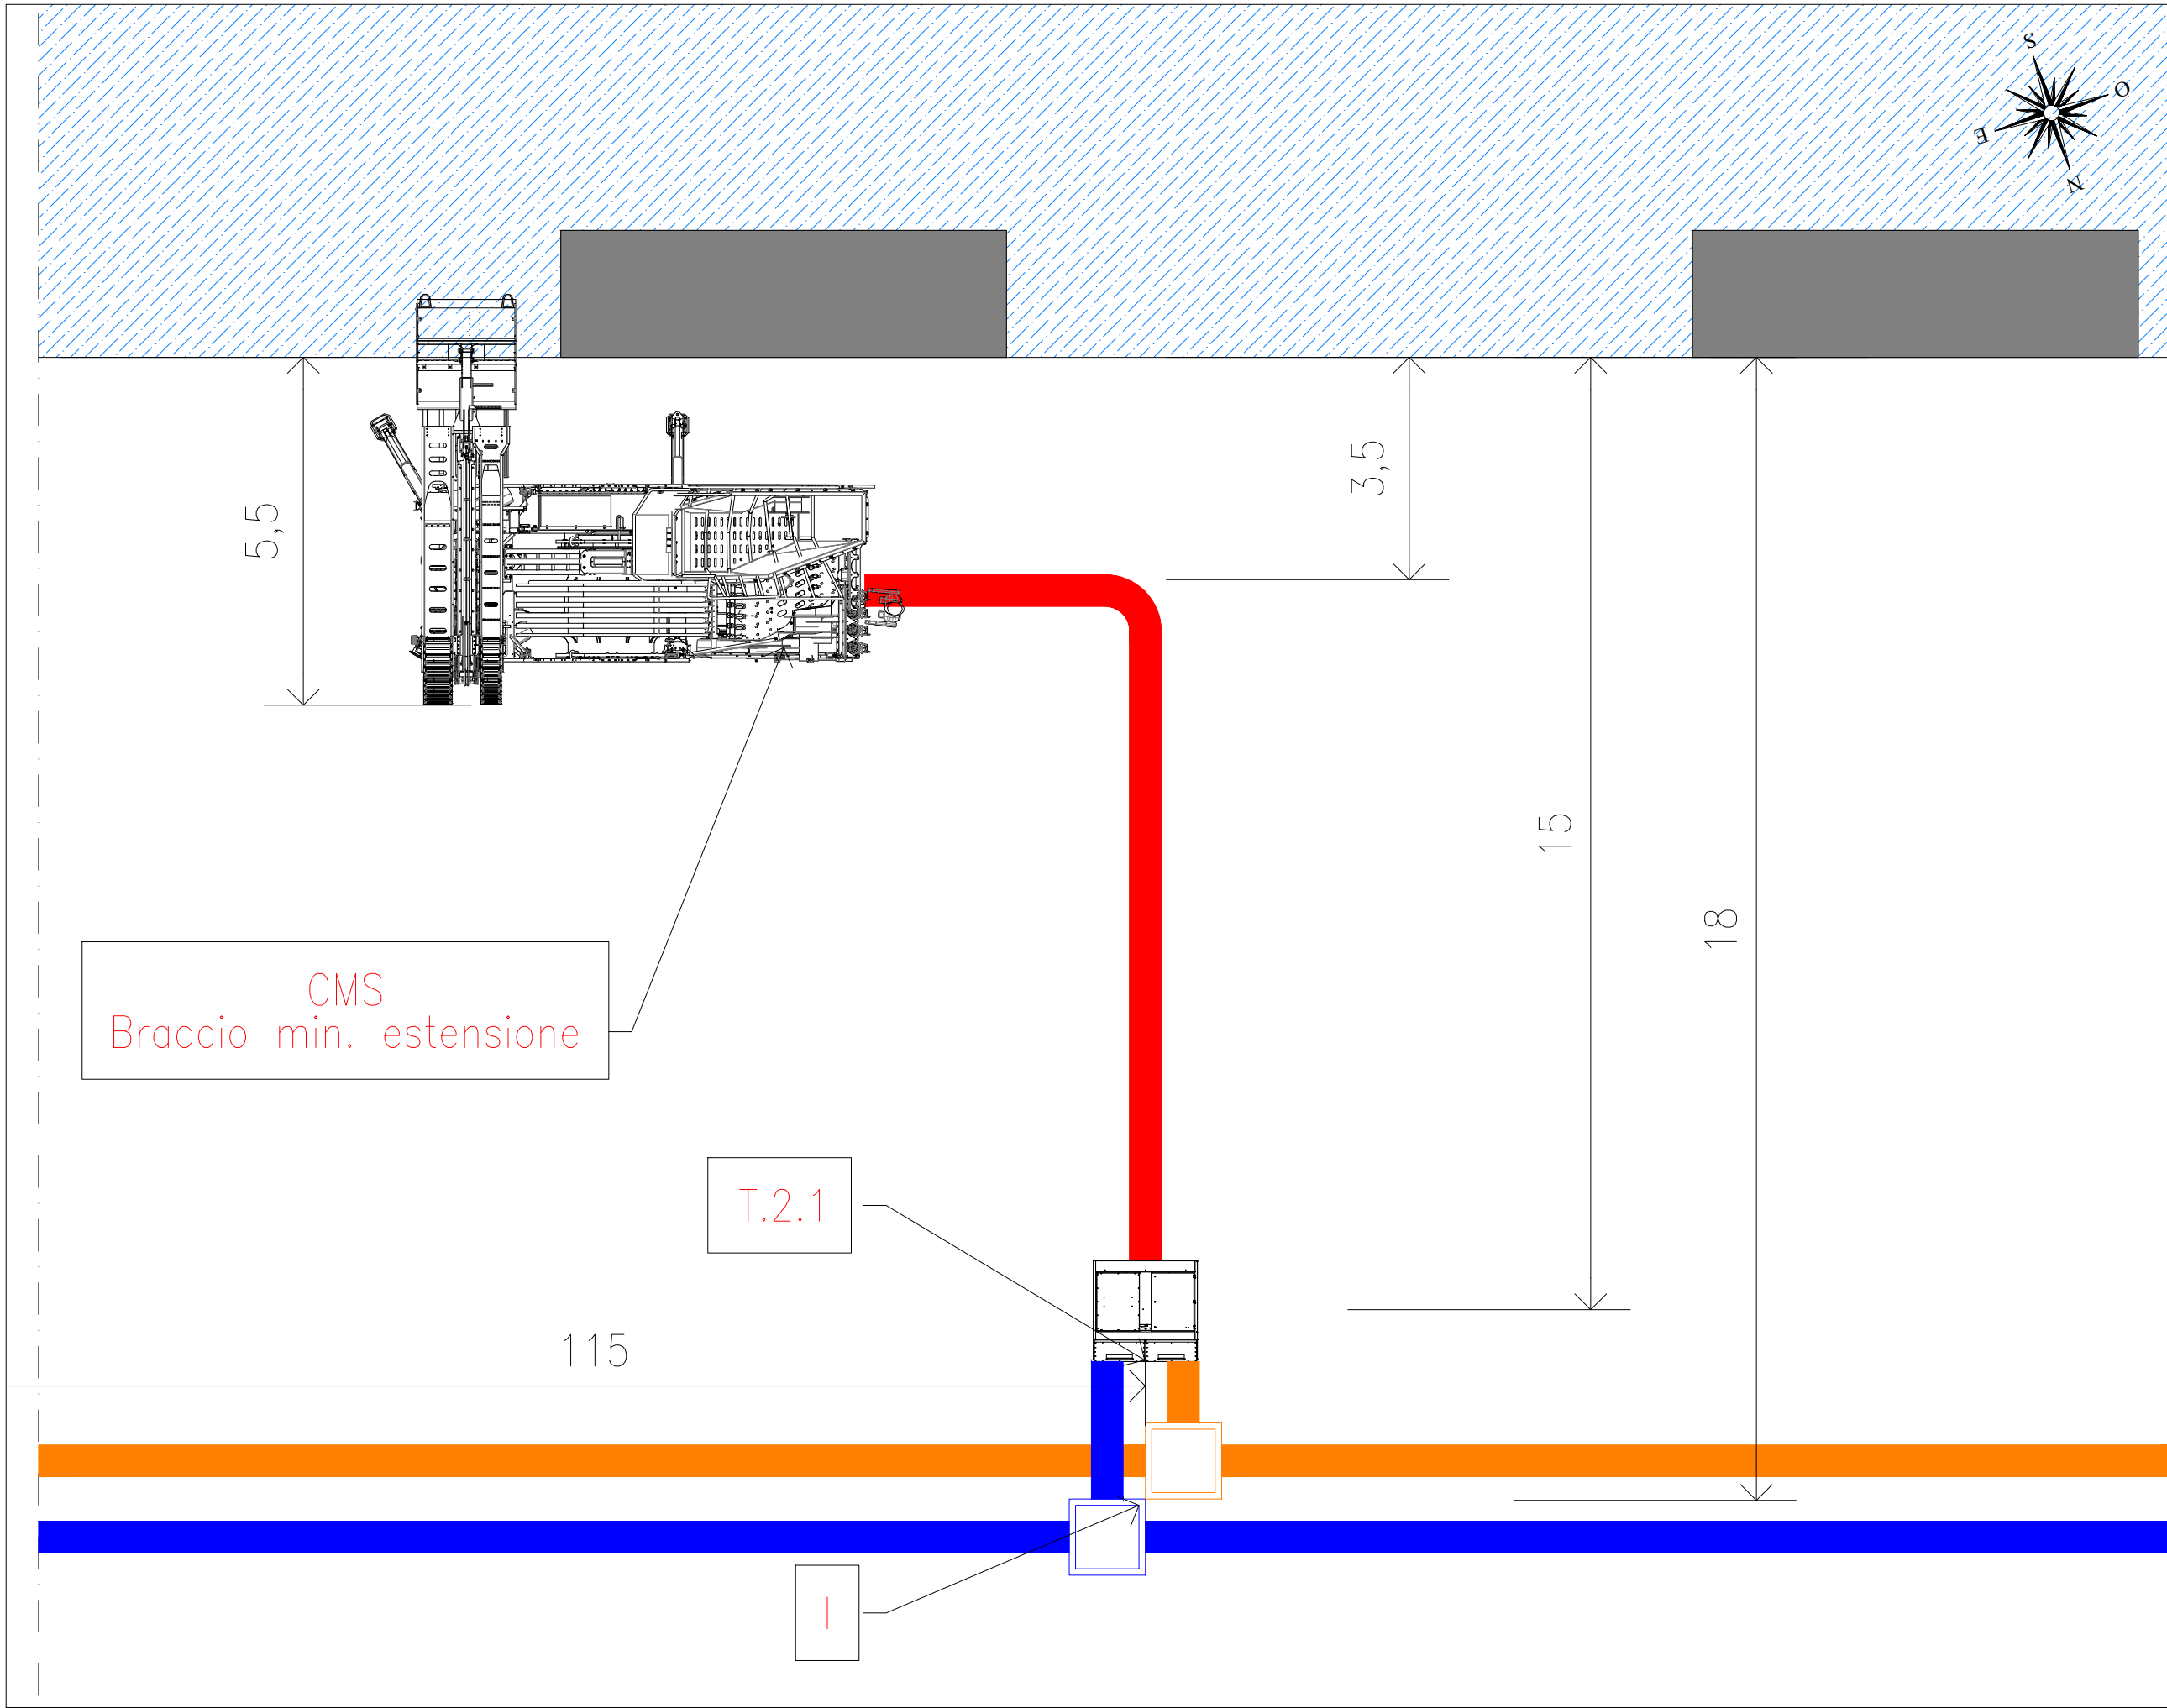

Preso T.2.2. – CMS in banchina 2

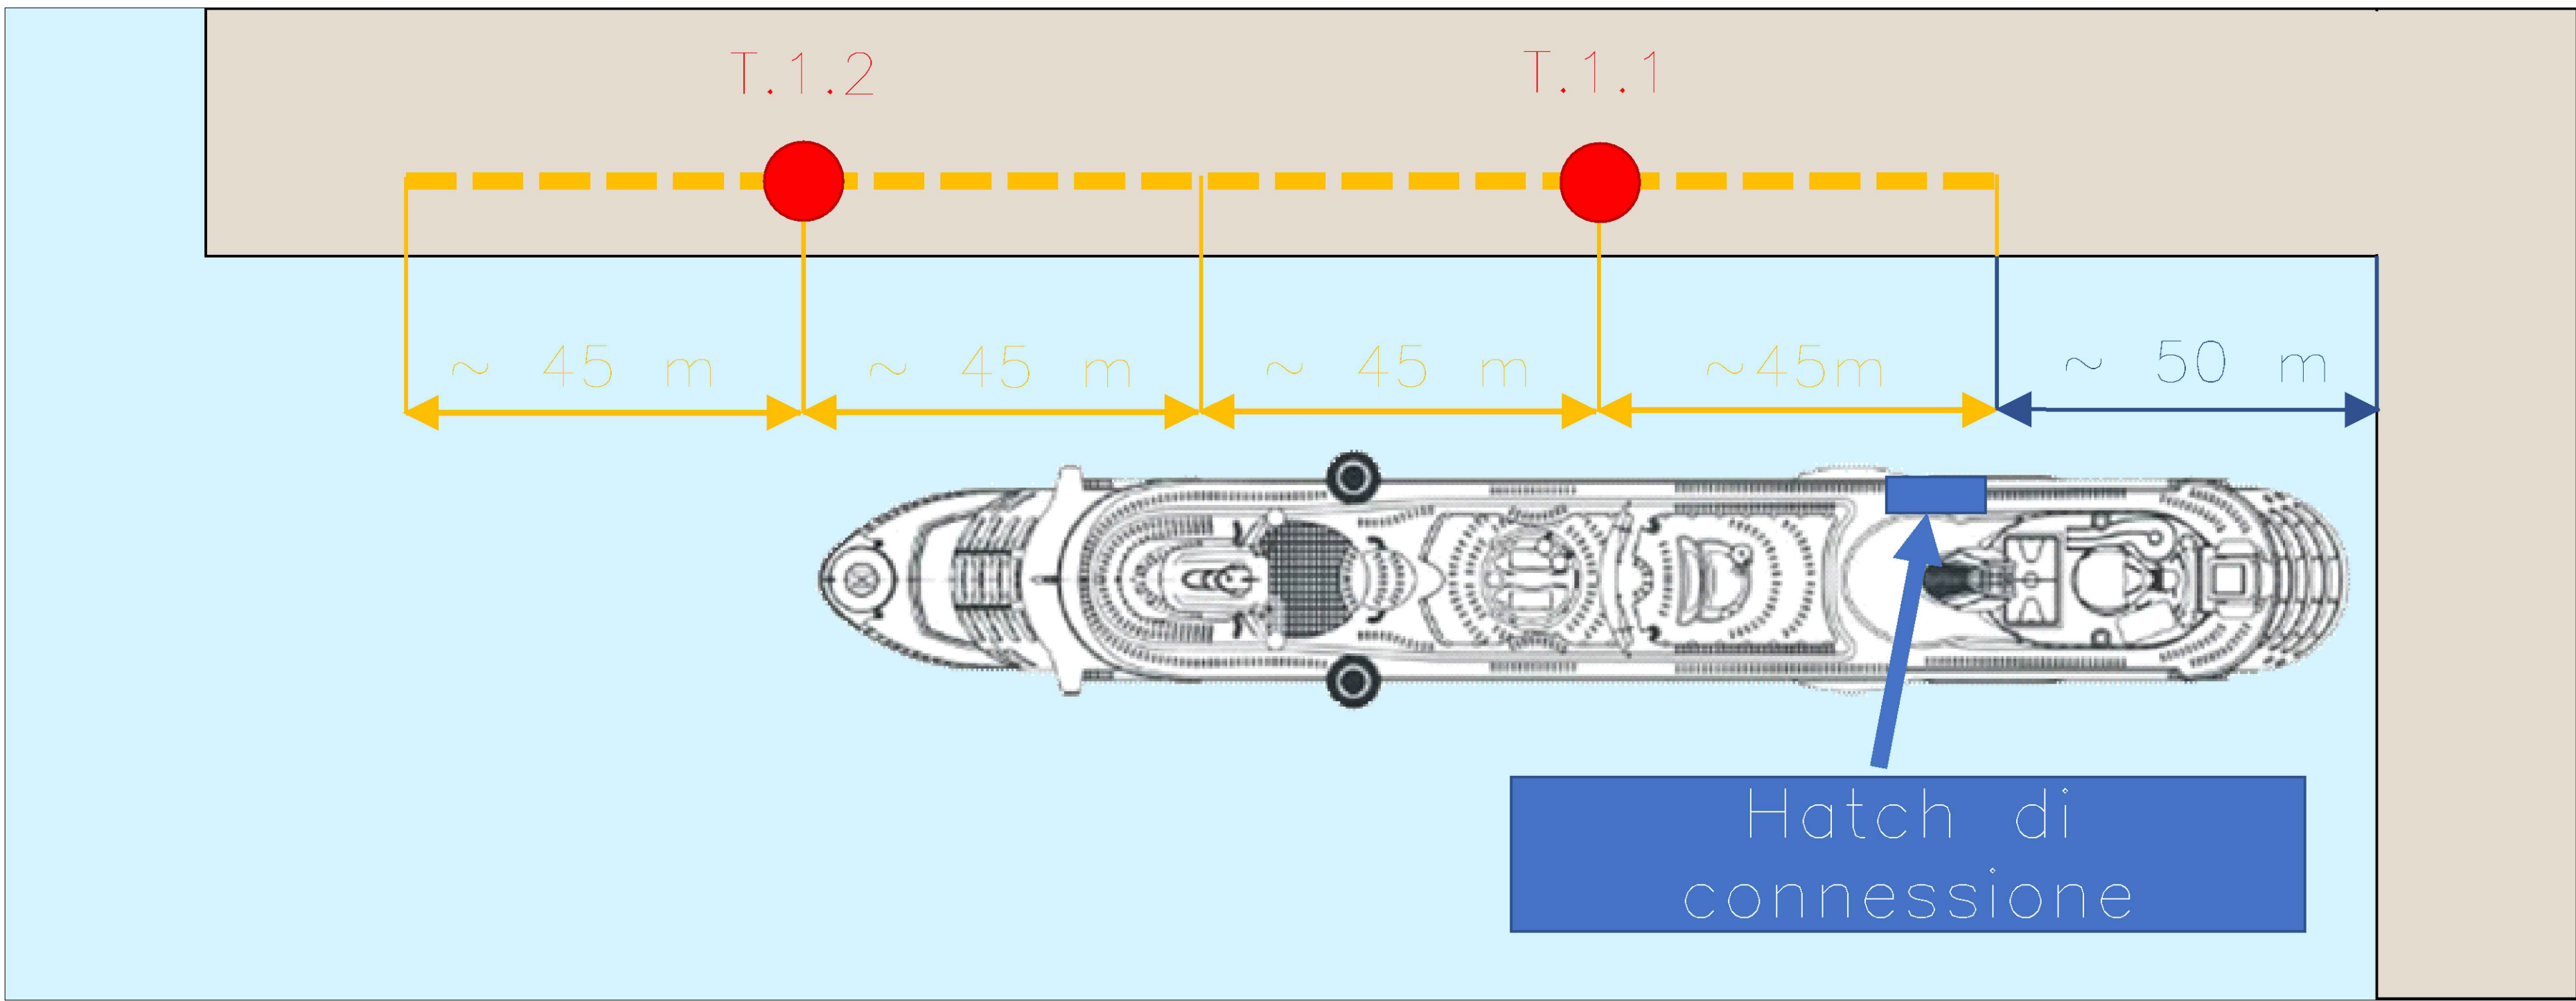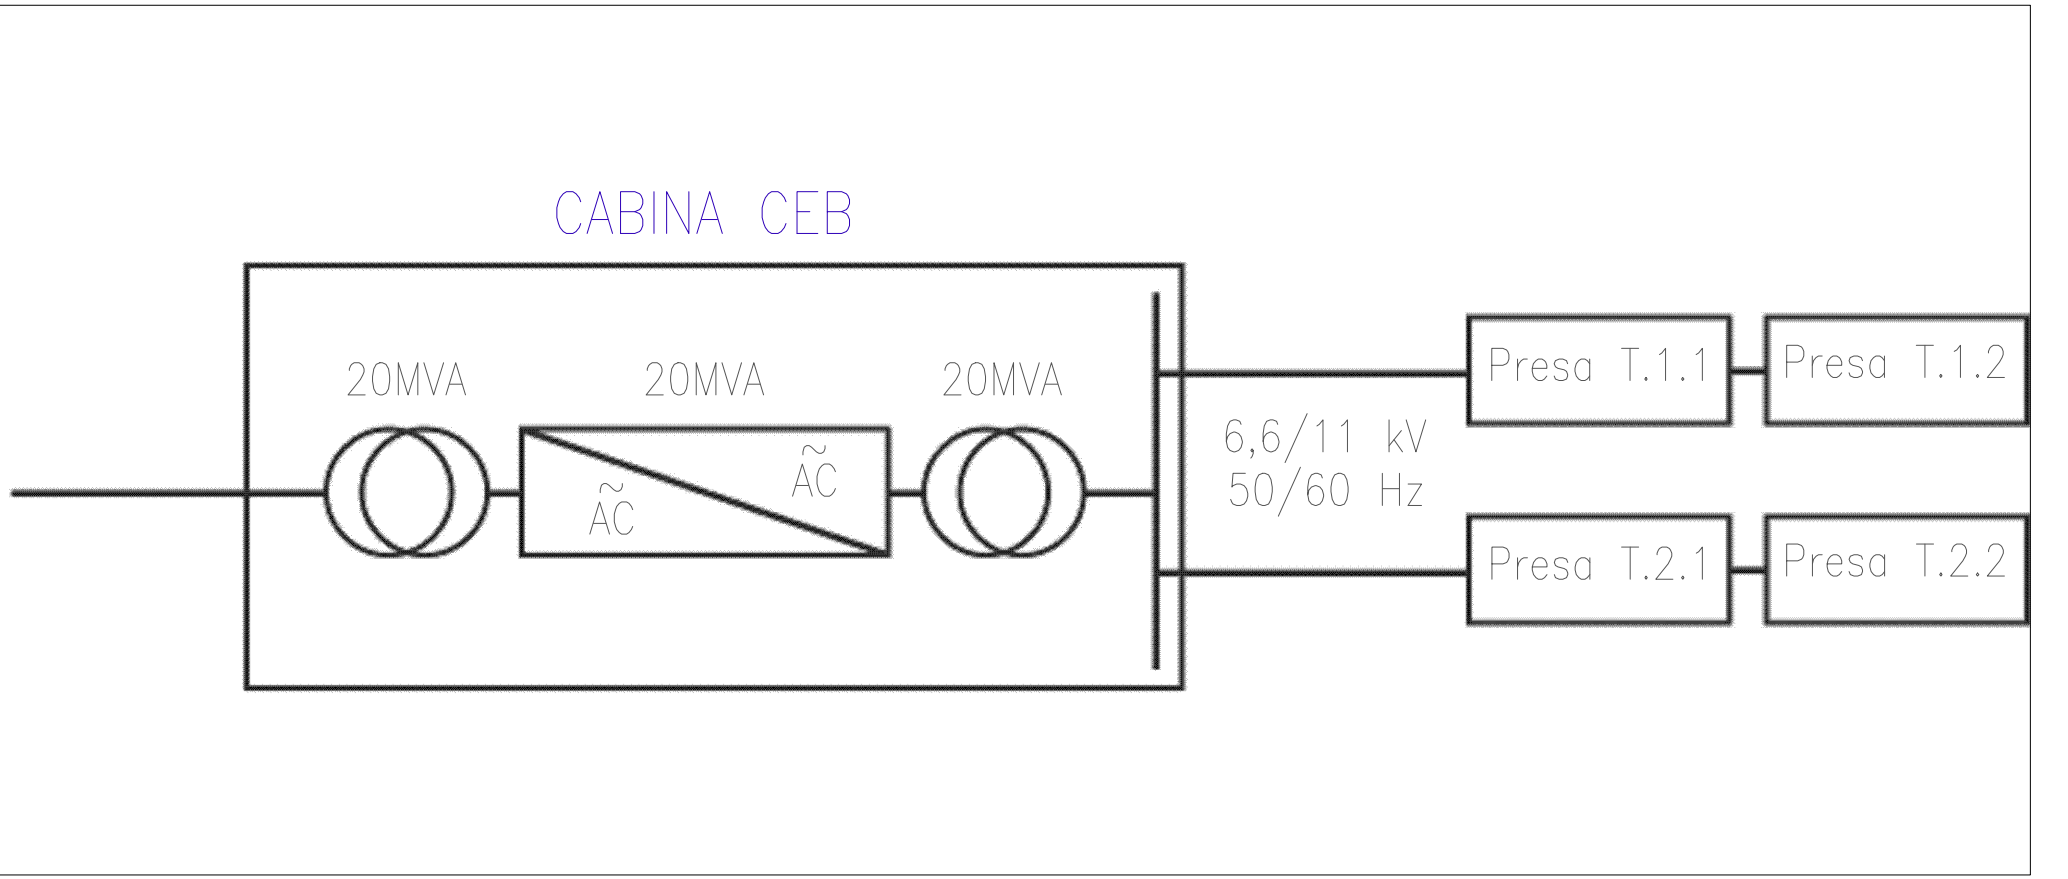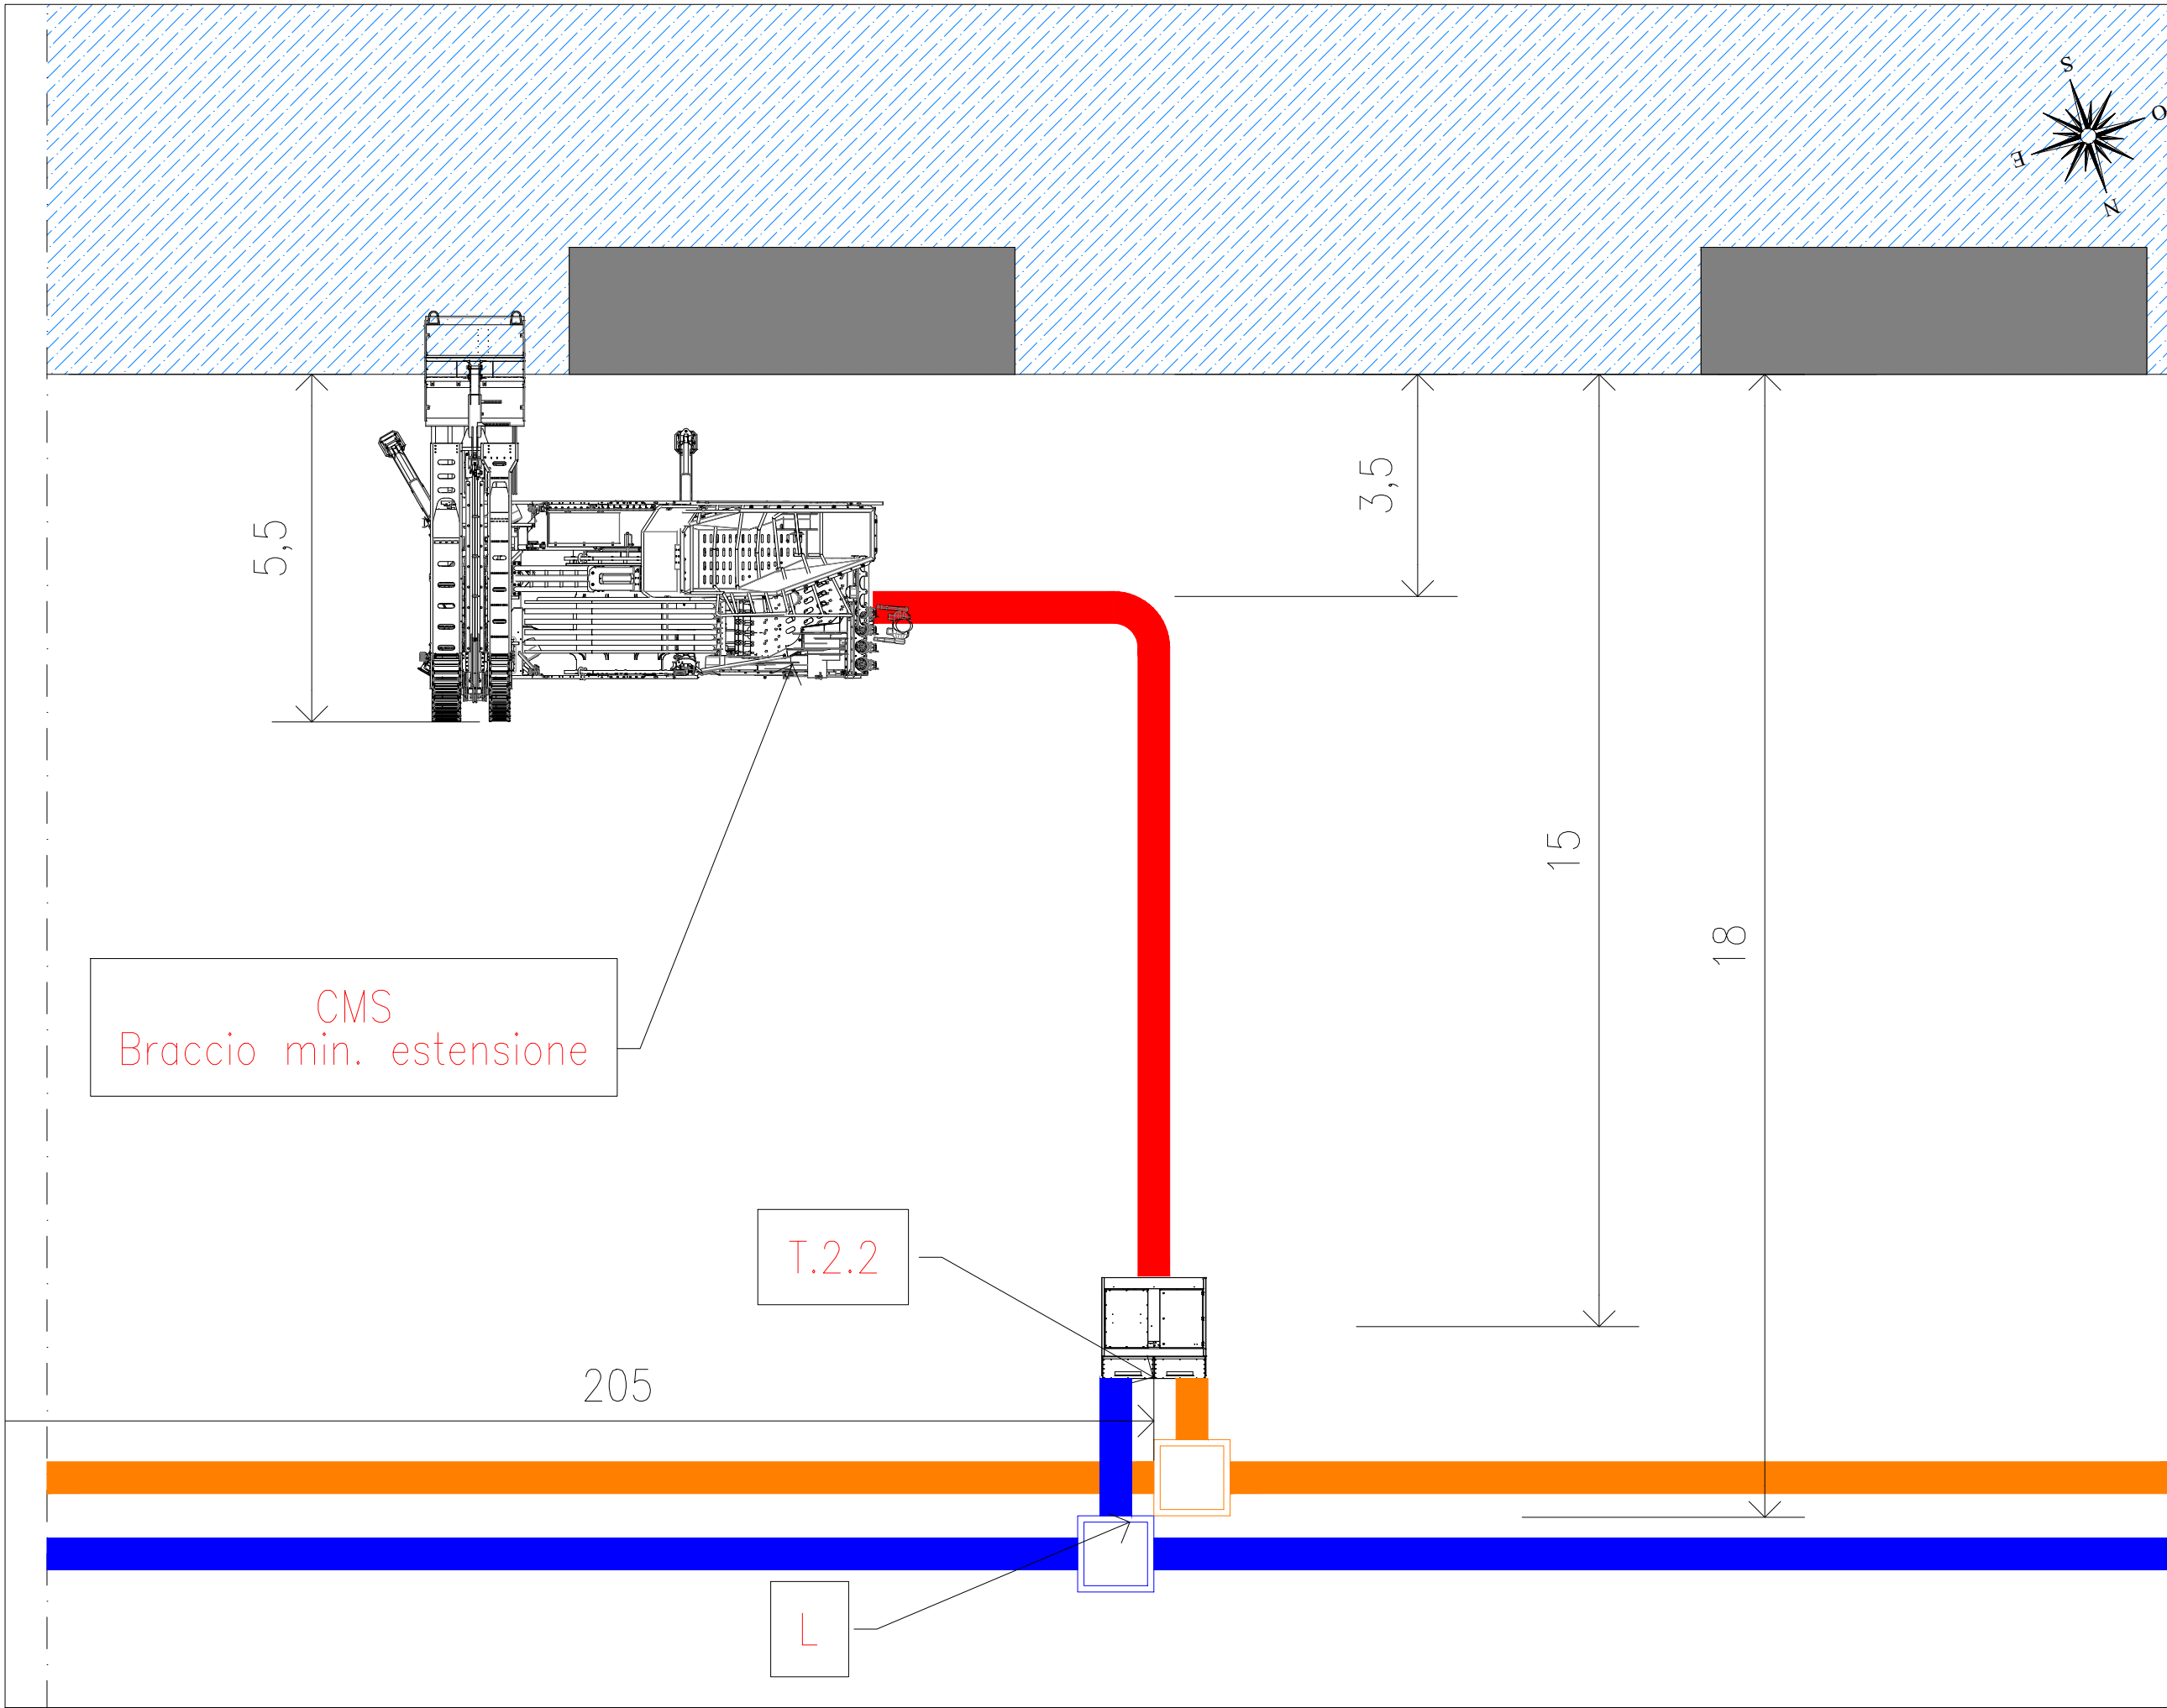

"DECARBONIZZAZIONE DEL SISTEMA PORTUALE SICILIANO – PORTO DI SIRACUSA"
CUP: G31B21004600001 – CIG: 9545312DA7

PROGETTO ESECUTIVO

RESPONSABILE UNICO DEL PROCEDIMENTO	Ing. Marco Brandoleone	IL PRESIDENTE	On. Rendò Schifani
IL DIRIGENTE GENERALE	Ing. Antonio Martini	IL SEGRETARIO GENERALE	Avv. Mario Mattarella
INCARICATO DELLA PROGETTAZIONE	-	COORDINATORE SICUREZZA PROGETTAZIONE	Arch. Luciano Franchi

Progettista incaricato:

Azienda certificata **ISO 9001:2015**
RINA n.5923/01/S IQNet n.IT-19510
Sede legale: Piazza Roma, 19
32045 S. Stefano di Cadore (BL)
tel +39.0422.693511
Sede secondaria: Via Pietro Chiesa, 9
16149 Genova (GE)
tel +39.0422.693511

Responsabile di commessa:
Ing. Mario Corace

Mandatario:


Responsabile di commessa:
Ing. Giuseppe Vito Moramarco

NOME FILE: 32016019PE0IESDIS13R0SCALA: ~PAGINA: 1 di 3


TITOLO
Tipologici interconnessione HVSC

ELABORATO
32016019
PEO IES DIS 13 RO


Rev.	Data	Descrizione	Redatto	Verificato	Approvato
0	Gi. 2025	Prima emissione	L. Beati	M. Ventin	N. Faggioli

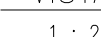


Vista in pianta

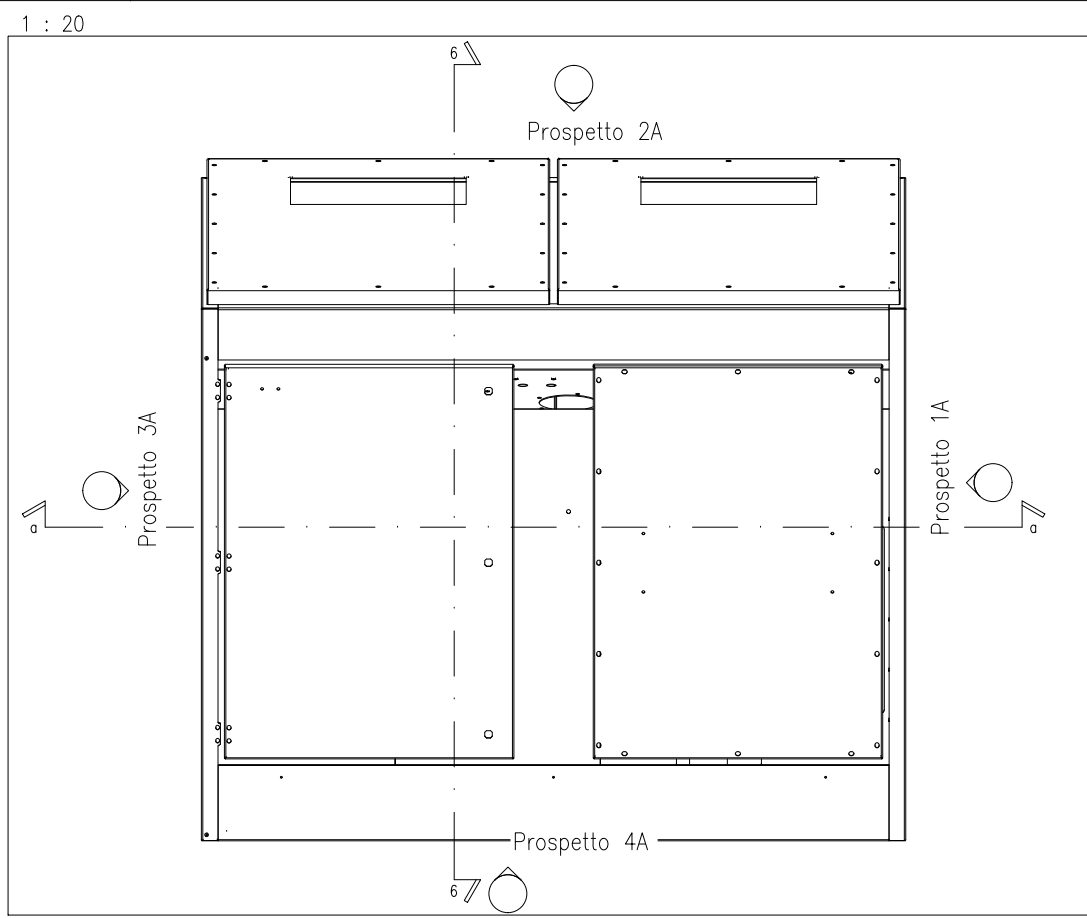


Prospetto 1A JB

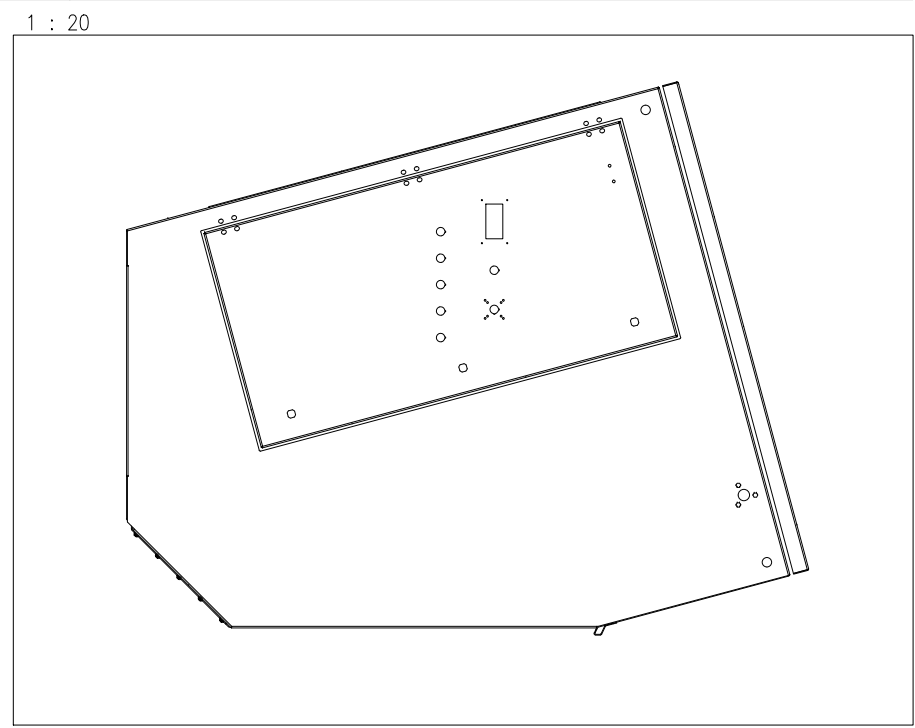


Prospetto 2A JB

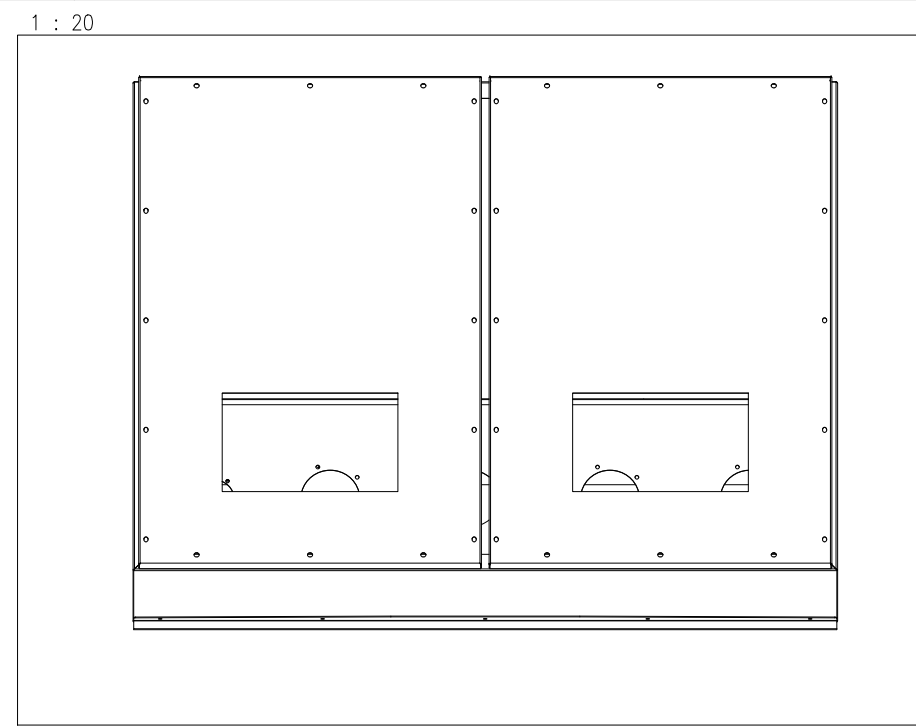


Prospetto 3A JB

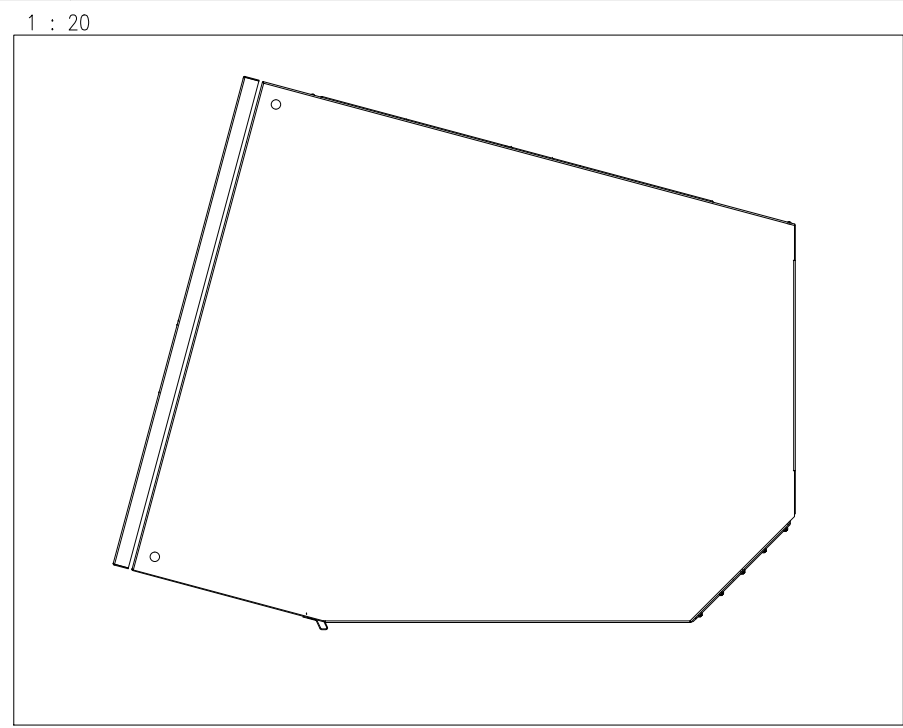


Prospetto 4A JB

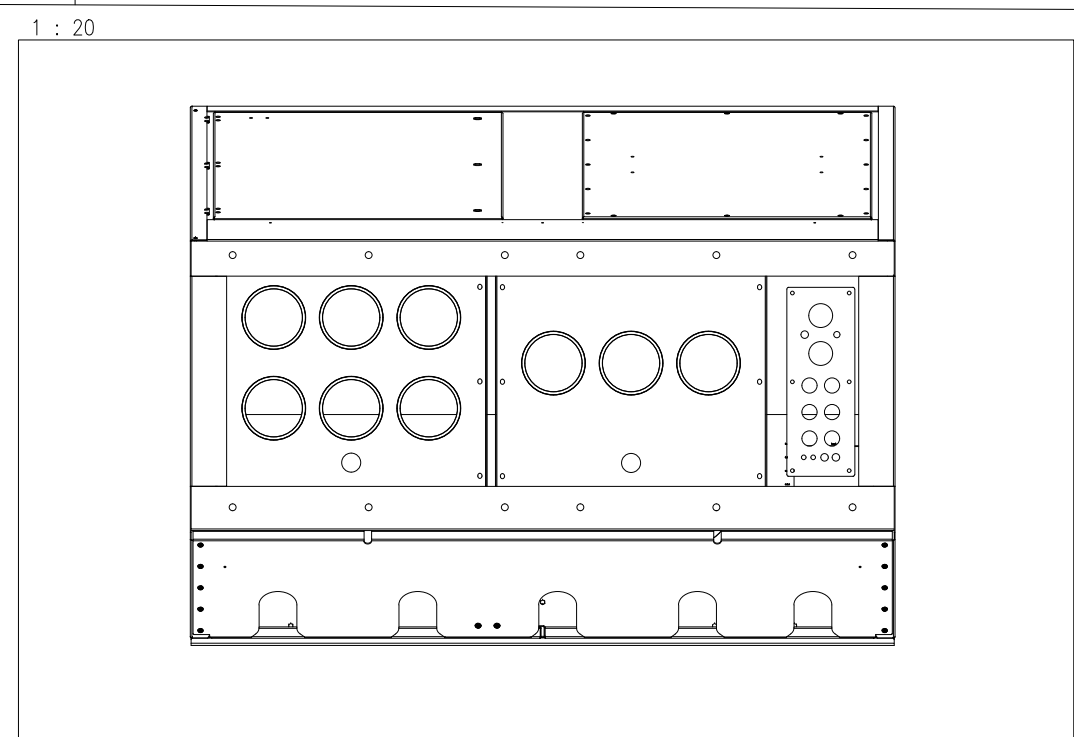


SEZIONE A-A JB

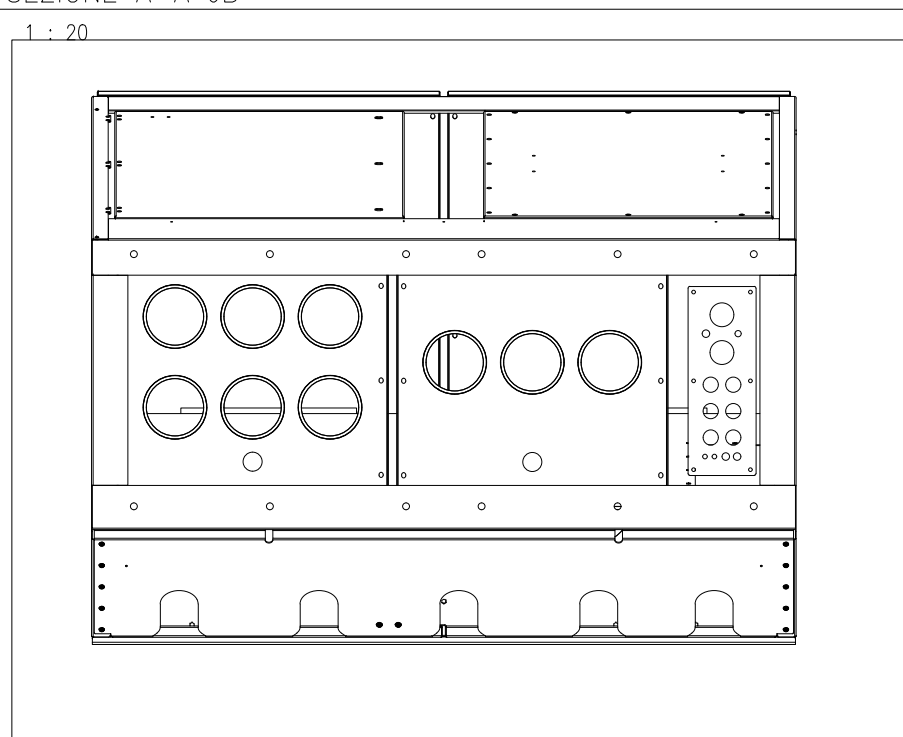


SEZIONE B-B JB

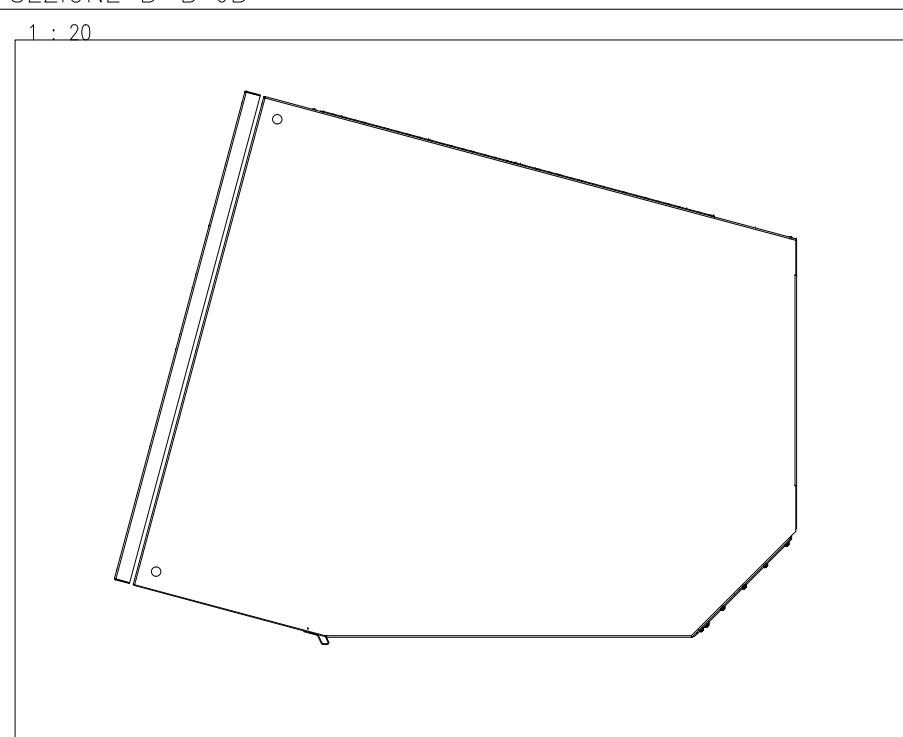


Vista 3D - 1

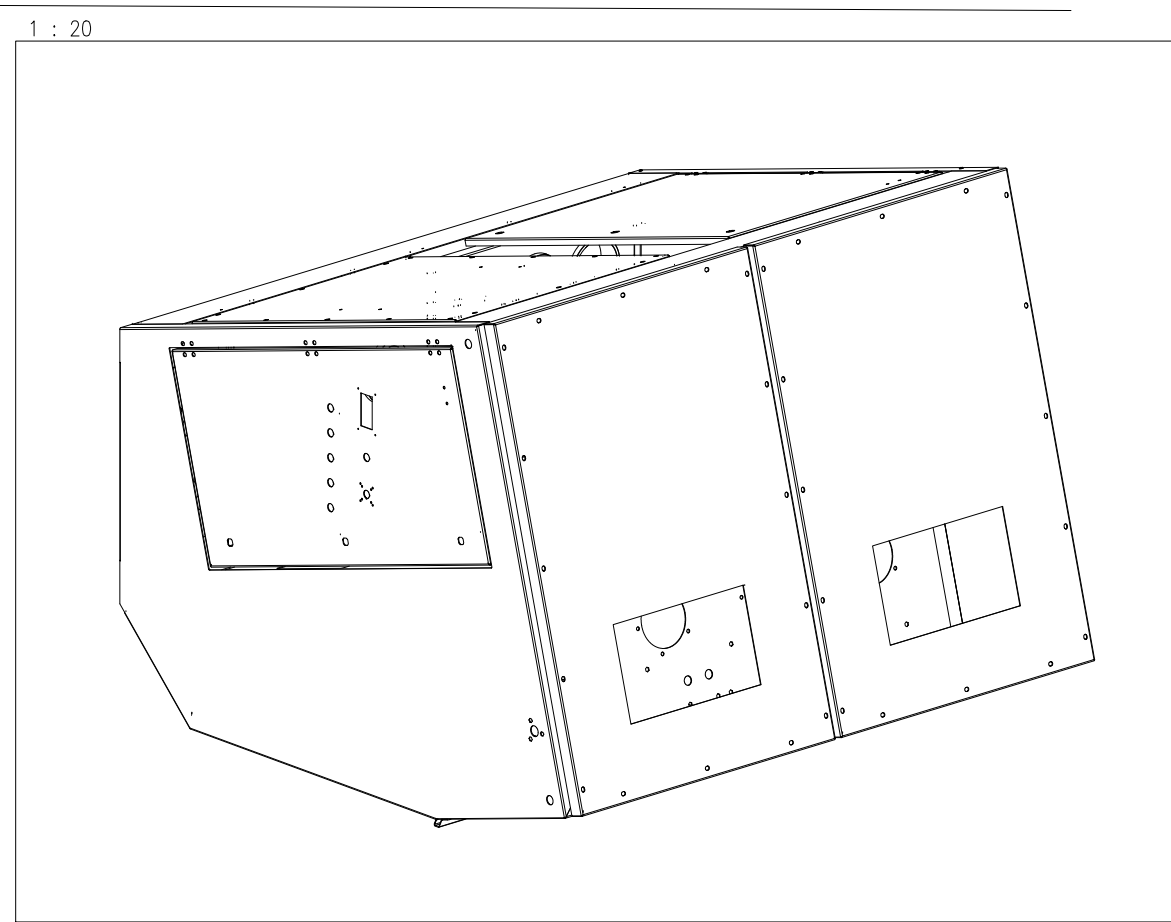


Vista 3D - 2

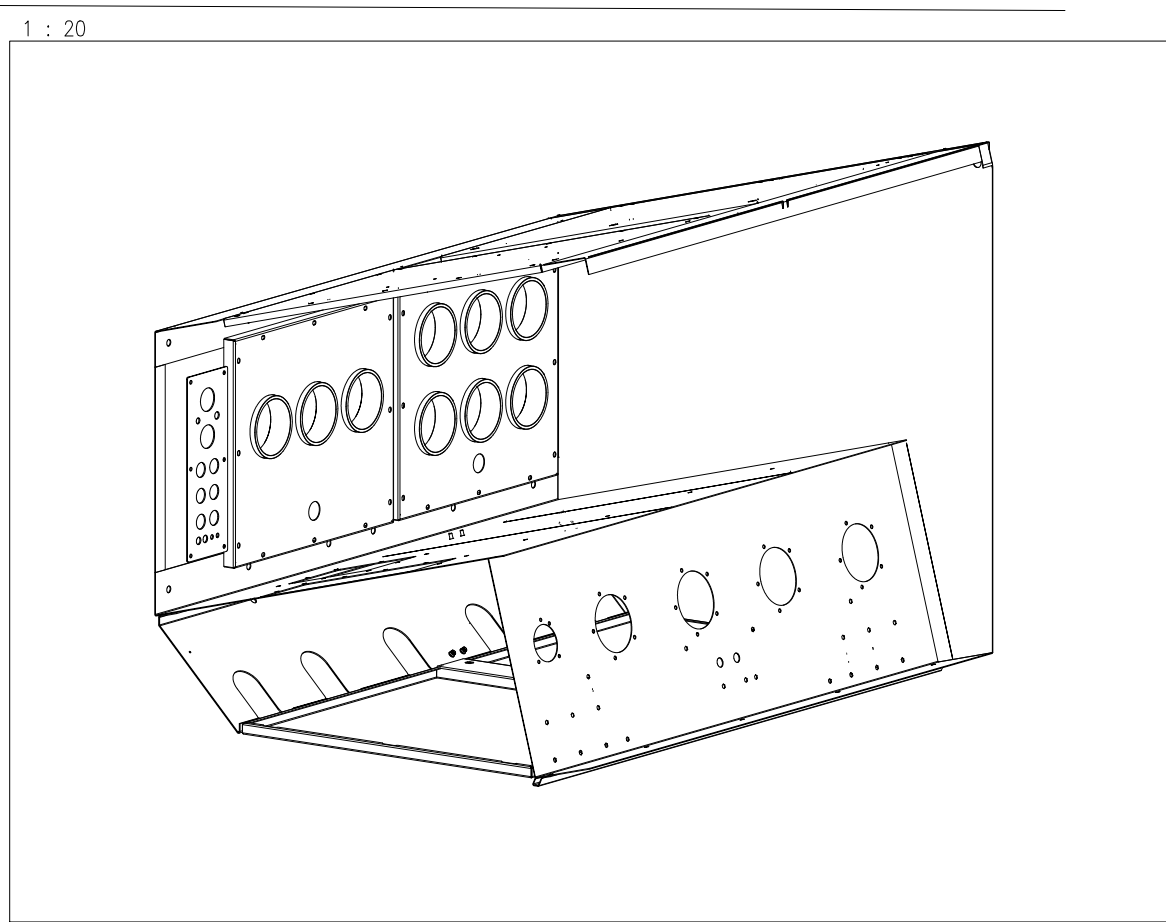

Vista 3D - 3

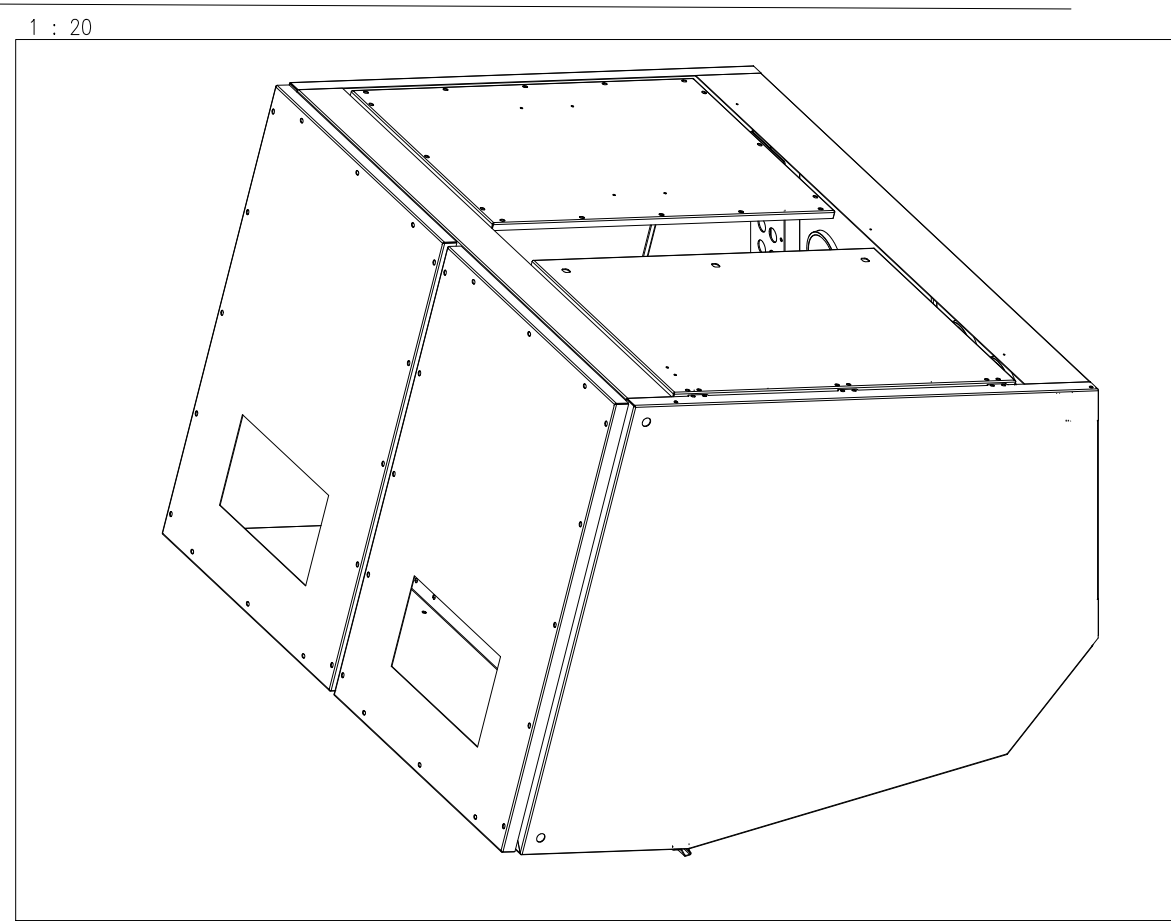

Vista 3D - 4

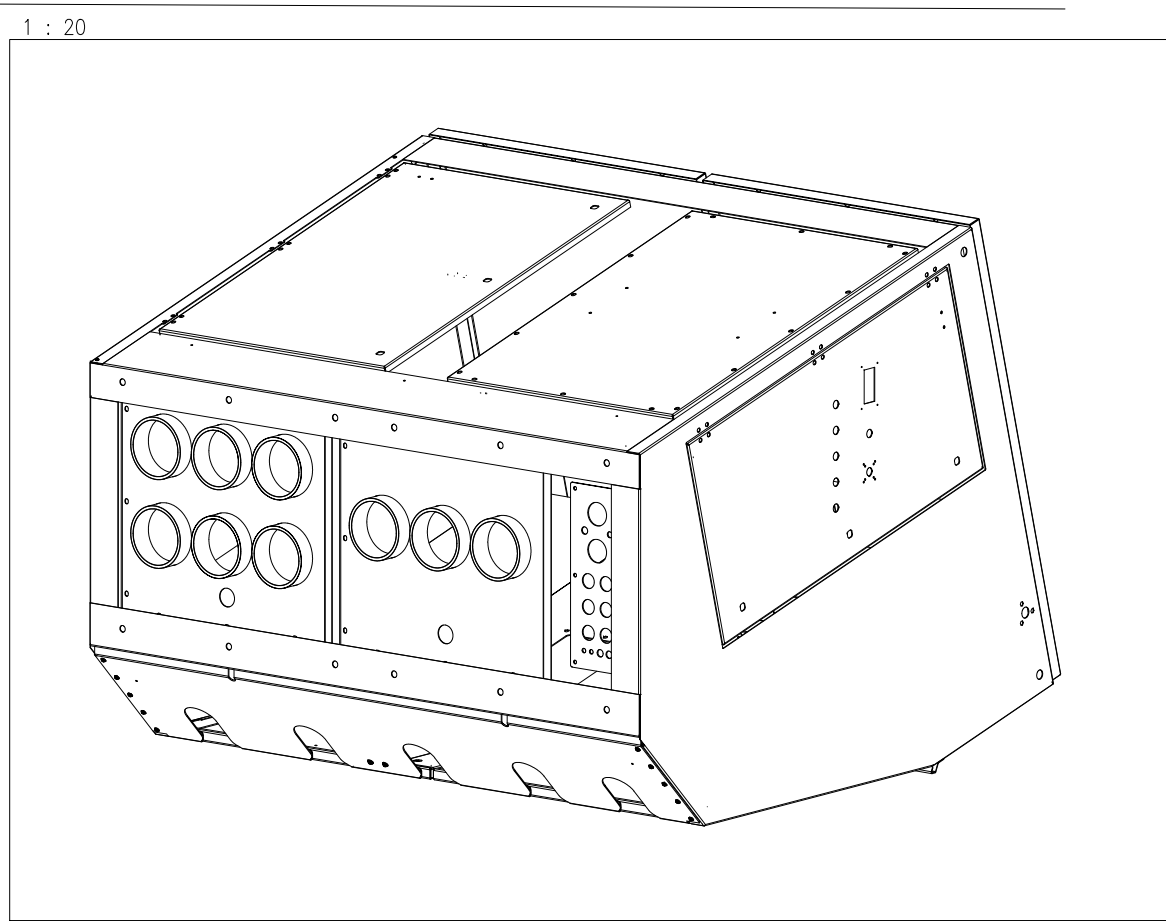

"DECARBONIZZAZIONE DEL SISTEMA PORTUALE SICILIANO - PORTO DI SIRACUSA"
CUP: G31B21004600001 - CIG: 95453120A7

PROGETTO ESECUTIVO

RESPONSABILE UNICO DEL PROCEDIMENTO	Ing. Marco Brandaleone	IL PRESIDENTE	On. Renato Schifani
IL DIRIGENTE GENERALE	Ing. Antonio Martini	IL SEGRETARIO GENERALE	Avv. Mario Mattarella
INCARICATO DELLA PROGETTAZIONE	-	COORDINATORE SICUREZZA PROGETTAZIONE	Arch. Luciano Franchi

Progettista incaricato:



Azienda certificata ISO 9001:2015
RINA n.5923/01/S IQNet n.IT-19510
Sede legale:
Piazza Roma, 19
32045 S. Stefano di Cadore (BL)
tel +39.0422.693511
Sede secondaria:
Via Pietro Chiesa, 9
16149 Genova (GE)
tel +39.0422.693511

Raggruppamento temporaneo di imprese
Capogruppo:

Mandatario:



Responsabile di commessa:
Ing. Mario Corace

Responsabile di commessa:
Ing. Giuseppe Vito Moramarco

NOME FILE: 32016019PE0IESI513R0			SCALA: 1:20	PAGINA: 3 di 3	
TITOLO Tipologici interconnessione HVSC			ELABORATO 32016019 PE0 IES DIS 13 R0		
Rev.	Data	Descrizione	Redatto	Verificato	Approvato
0	Giu. 2025	Prima emissione	L. Belotti	M. Visentin	N. Faggioni