





LEGENDA DI PROGETTO	
	AREA CABINE CABINE ELETTRICHE E-d
	AREA CEB
	AREA RICARICA DEI CMS (CABLE MANAGEMENT SYSTEM)
	POZZETTO CARRABILE DI NUOVA POSA MT e BT (Dim. int. 600x600x600 mm)
	POZZETTO CARRABILE DI NUOVA POSA MT e BT (Dim. int. 1000x1000x1000 mm)
	POZZETTO CARRABILE DI NUOVA POSA MT e BT (Dim. int. 1500x1500x1500 mm)
	COPPIA DI POZZETTI CARRABILI DI NUOVA POSA MT e BT (Dim. int. 1000x1000x1000 mm)
	COPPIA DI POZZETTI CARRABILI DI NUOVA POSA MT e BT (Dim. int. 1500x1500x1500 mm)
	POZZETTO CARRABILE ESISTENTE
	TUBI PE CORRUGATI (NUOVA POSA)
	TUBI PE CORRUGATI (ESISTENTI)
	SPOSTAMENTO LINEARE DEI CMS (CABLE MANAGEMENT SYSTEM) LUNGO LE BANCHINE RISPETTO ALLE PRESE "X-Y"
	PUNTI DI CONNESSIONE PRESA ALIMENTAZIONE NAVE
	COLONNINA DA DI PORTO
	INVERTER FOTOVOLTAICO TRIFASE DA 40 kW
	PALO A 2 SBRACCI - L=1m, ALTEZZA PALO H= 12m CON APPARECCHI ILLUMINAZIONE A LED TIPO GIOVI OTTICA 3490 - 238W
	PALO A 1 E 2 SBRACCI - L=1m, ALTEZZA PALO H= 9m CON APPARECCHI ILLUMINAZIONE A LED TIPO MINI GIOVI OTTICA 3480 - 68W
	PALO A 4 SBRACCI ESISTENTE- L=1m, ALTEZZA PALO H= 9m CON RELAMPING APPARECCHI ILLUMINAZIONE A LED TIPO MINI GIOVI OTTICA 3480 - 68W
	PUNTO CON TORRE FARO NUOVA PER INSTALLAZIONE TORRE FARO H=30m FUORI TERRA
	PROIETTORE LED MIDSTREAM MASTER M07 AS 114800 lm 795W,5000K, IP66, CL 1
	PROIETTORE LED MIDSTREAM MASTER M04 AS 64854 lm 475W,5000K, IP66, CL 1
	PLAFONIERA PER LAMPADA A LED 19W 2870 lm - IP65 - IK8 - CL II

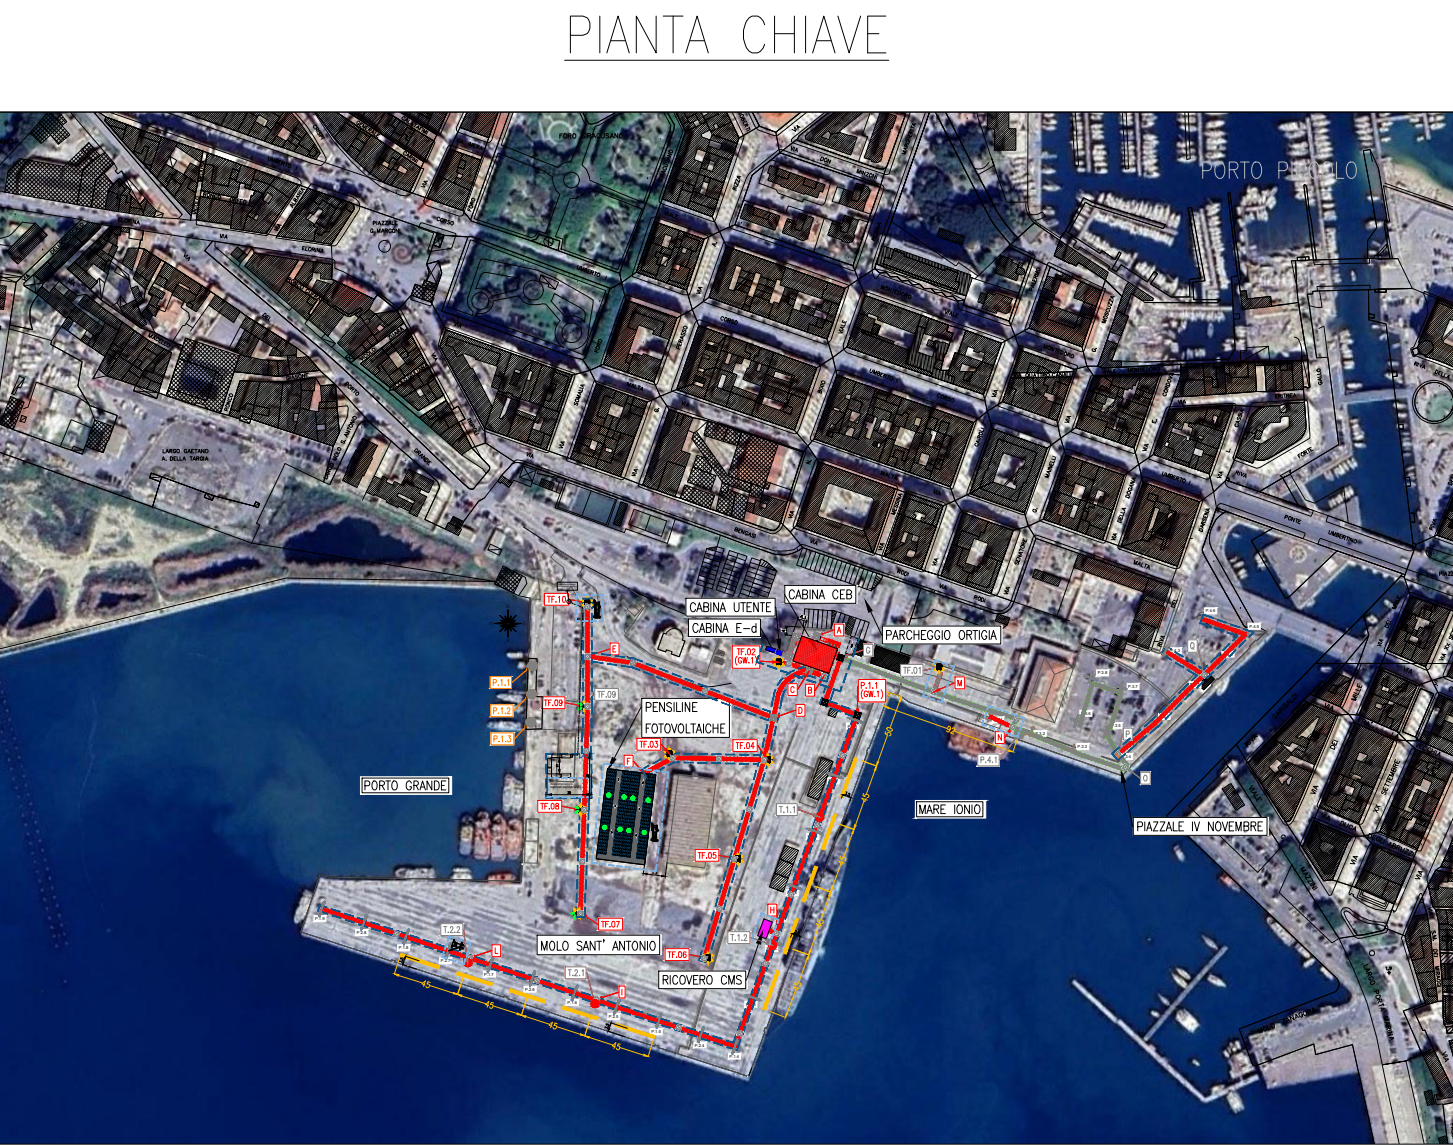

PIANTA CHIAVE




LEGENDA SICUREZZA	
	Estintore (polvere e CO ₂)
	Casseta primo soccorso
	Telefono
	Cartello di cantiere
	Recinzione di cantiere (rete metallica zincata)
	Recinzione di cantiere (rete di plastica)
	Transenna quadrilatera (protezione pozzetti)
	Area di deposito

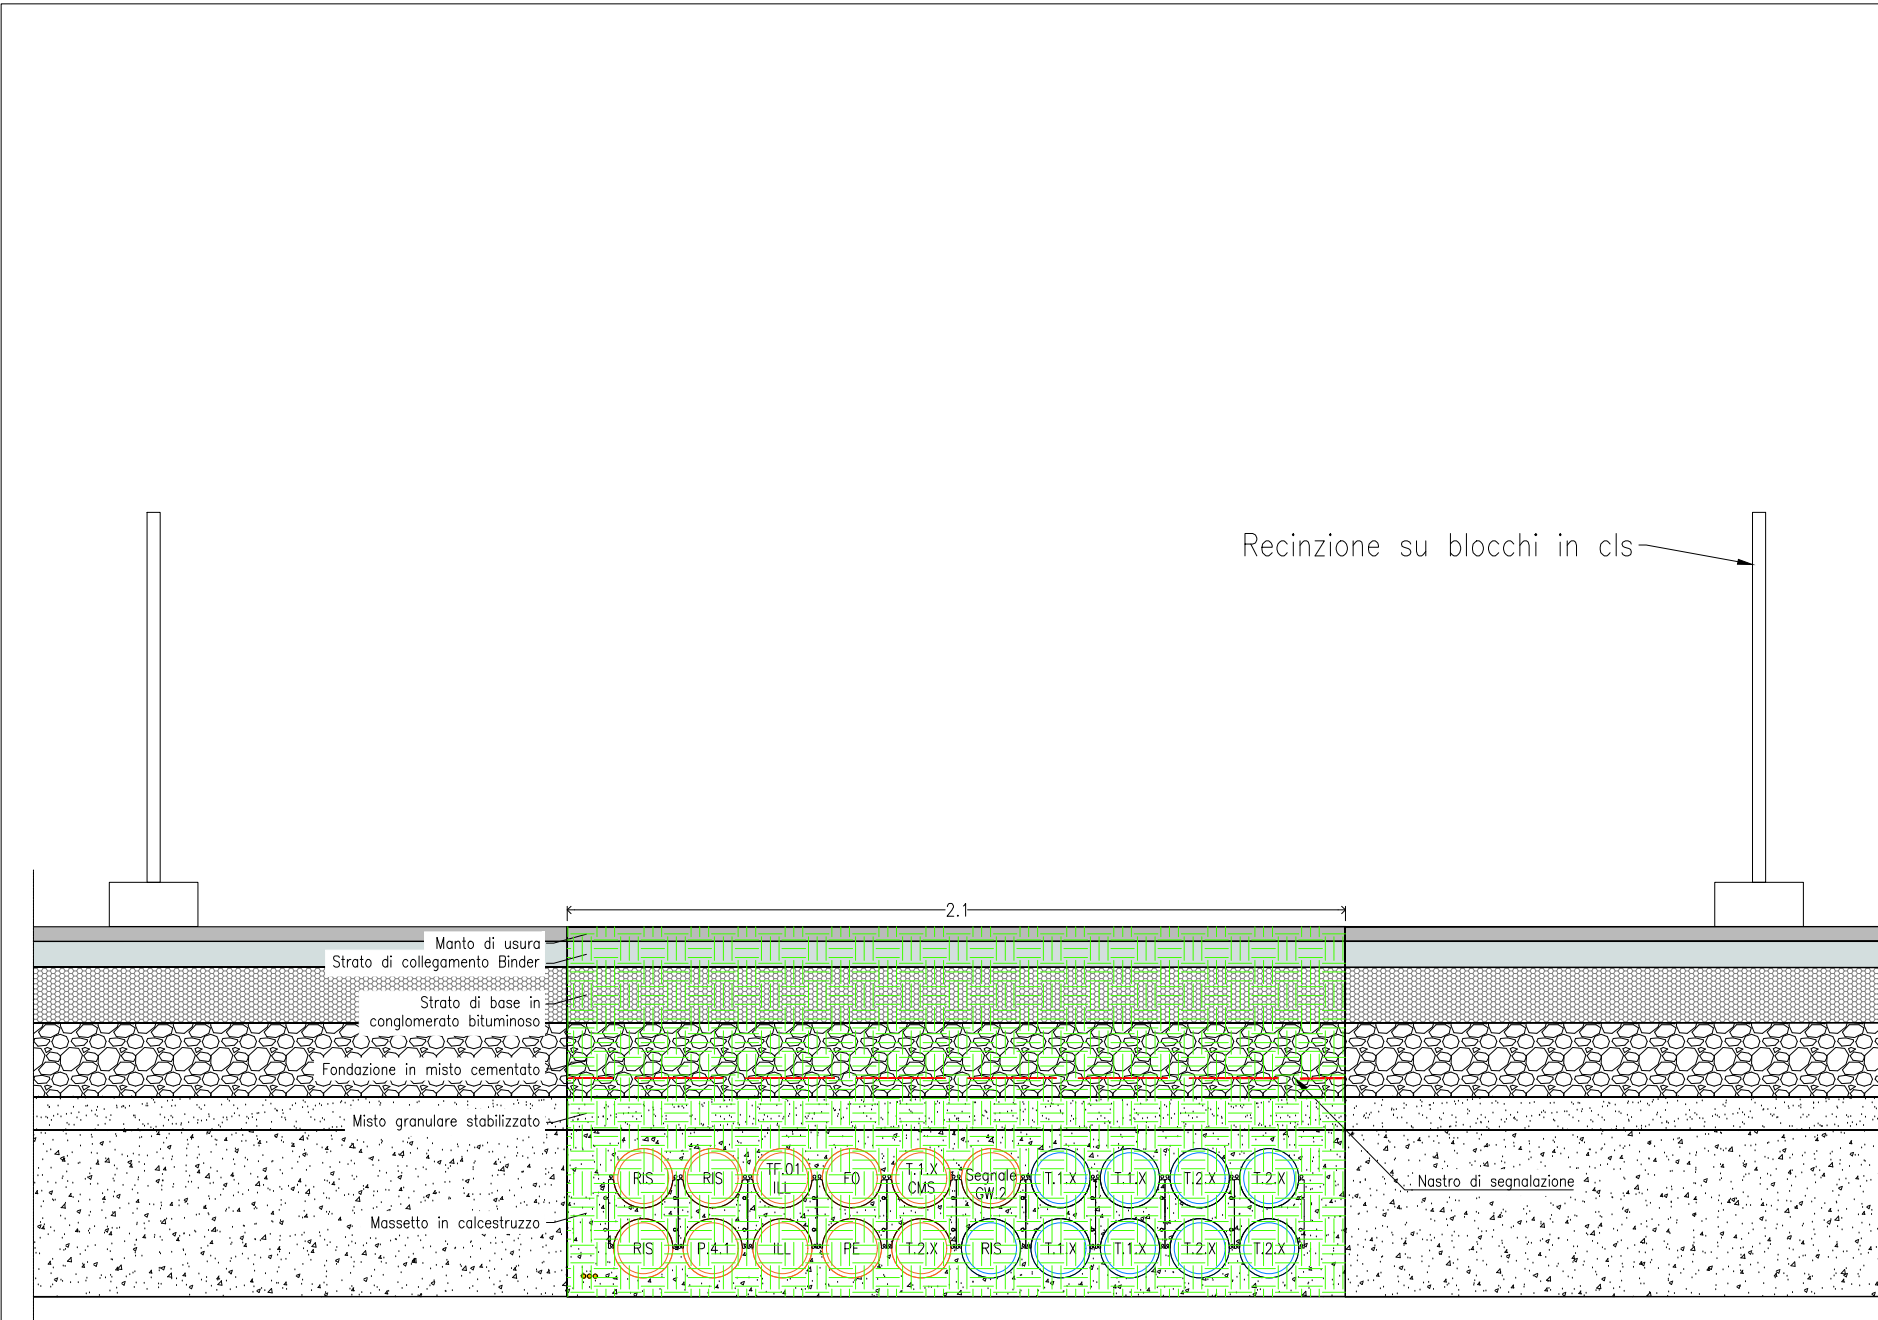

SEZIONI CAVIDOTTI

Scala 1:50

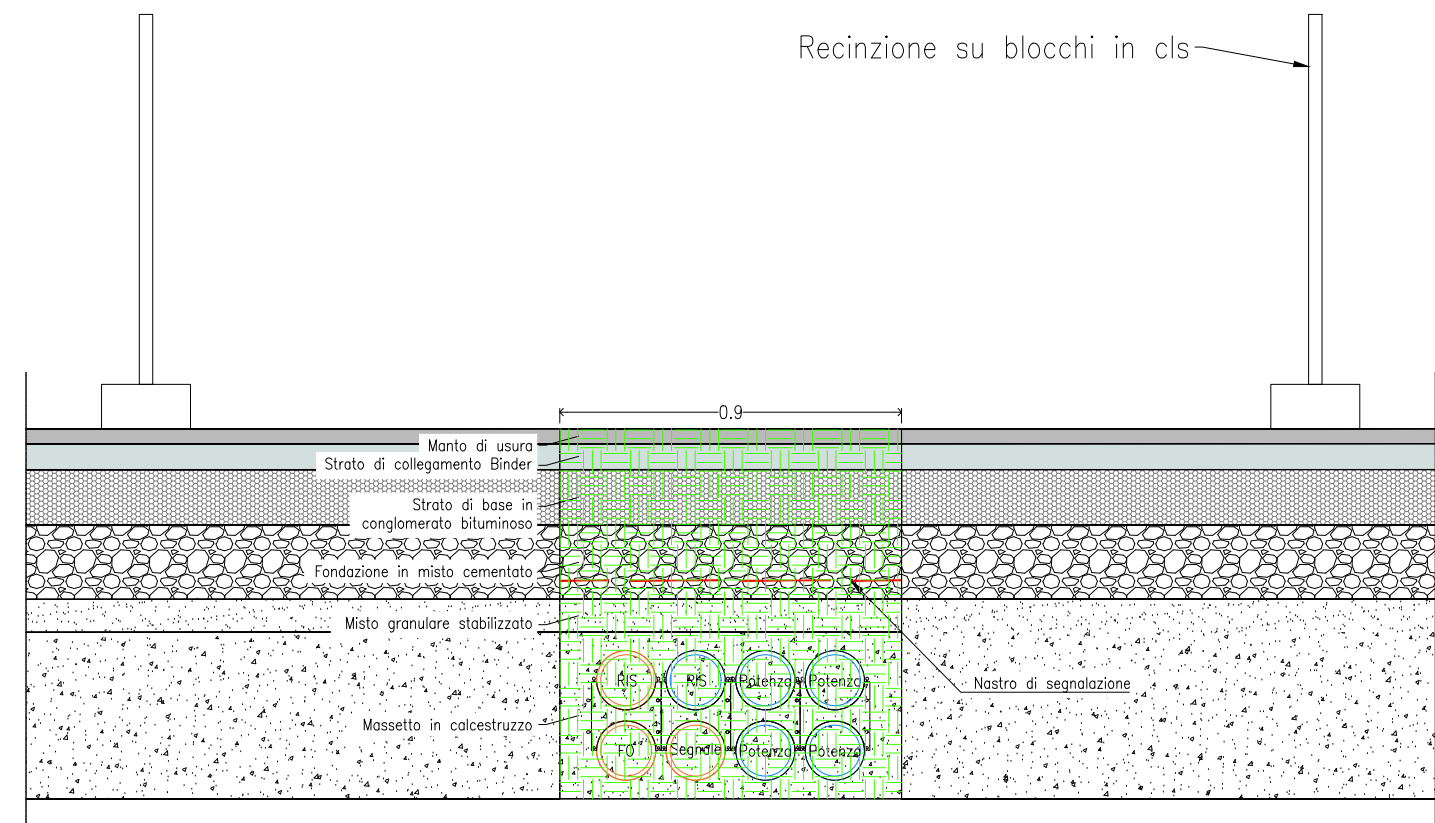

"DECARBONIZZAZIONE DEL SISTEMA PORTUALE SICILIANO - PORTO DI SIRACUSA"
CUP: G31B21004600001 - CIG: 95453120A7

PROGETTO ESECUTIVO

RESPONSABILE UNICO DEL PROCEDIMENTO	Ing. Marco Brandalone	IL PRESIDENTE	On. Renato Schifani
IL DIRIGENTE GENERALE	Ing. Antonio Martini	IL SEGRETARIO GENERALE	Avv. Maria Mottarella
COORDINATORE DELLA PROGETTAZIONE	Ing. Nicolò Faggioni	COORDINATORE SICUREZZA PROGETTAZIONE	Arch. Luciano Franchi

Progettista incaricato:

Azienda certificata ISO 9001:2015
RINA n.5923/01/S IQNet n.IT-19510

Sede legale:
Piazza Roma, 19
32045 S. Stefano di Cadore (BL)
tel +39.0422.693511

Sede secondaria:
Via Pietro Chiesa, 9
16149 Genova (GE)
tel +39.0422.693511

Raggruppamento temporaneo di imprese
Capogruppo:

Mandatario:

GEMMO

Nidec Conversion

Responsabile di commessa:
Ing. Mario Corace

Responsabile di commessa:
Ing. Giuseppe Vito Moramarco

NOME FILE: 32016019PEOISCDIS01R0


SCALA: 1:1000

PAGINA: 1 di 2

TITOLO
PIANO DI SICUREZZA E COORDINAMENTO
Planimetria di cantiere

ELABORATO
32016019
PEO SIC 01 R0

Rev.	Data	Descrizione	Redatto	Verificato	Approvato
0	Lug. 2025	Prima emissione	L. Franchi	L. Franchi	N. Faggioni

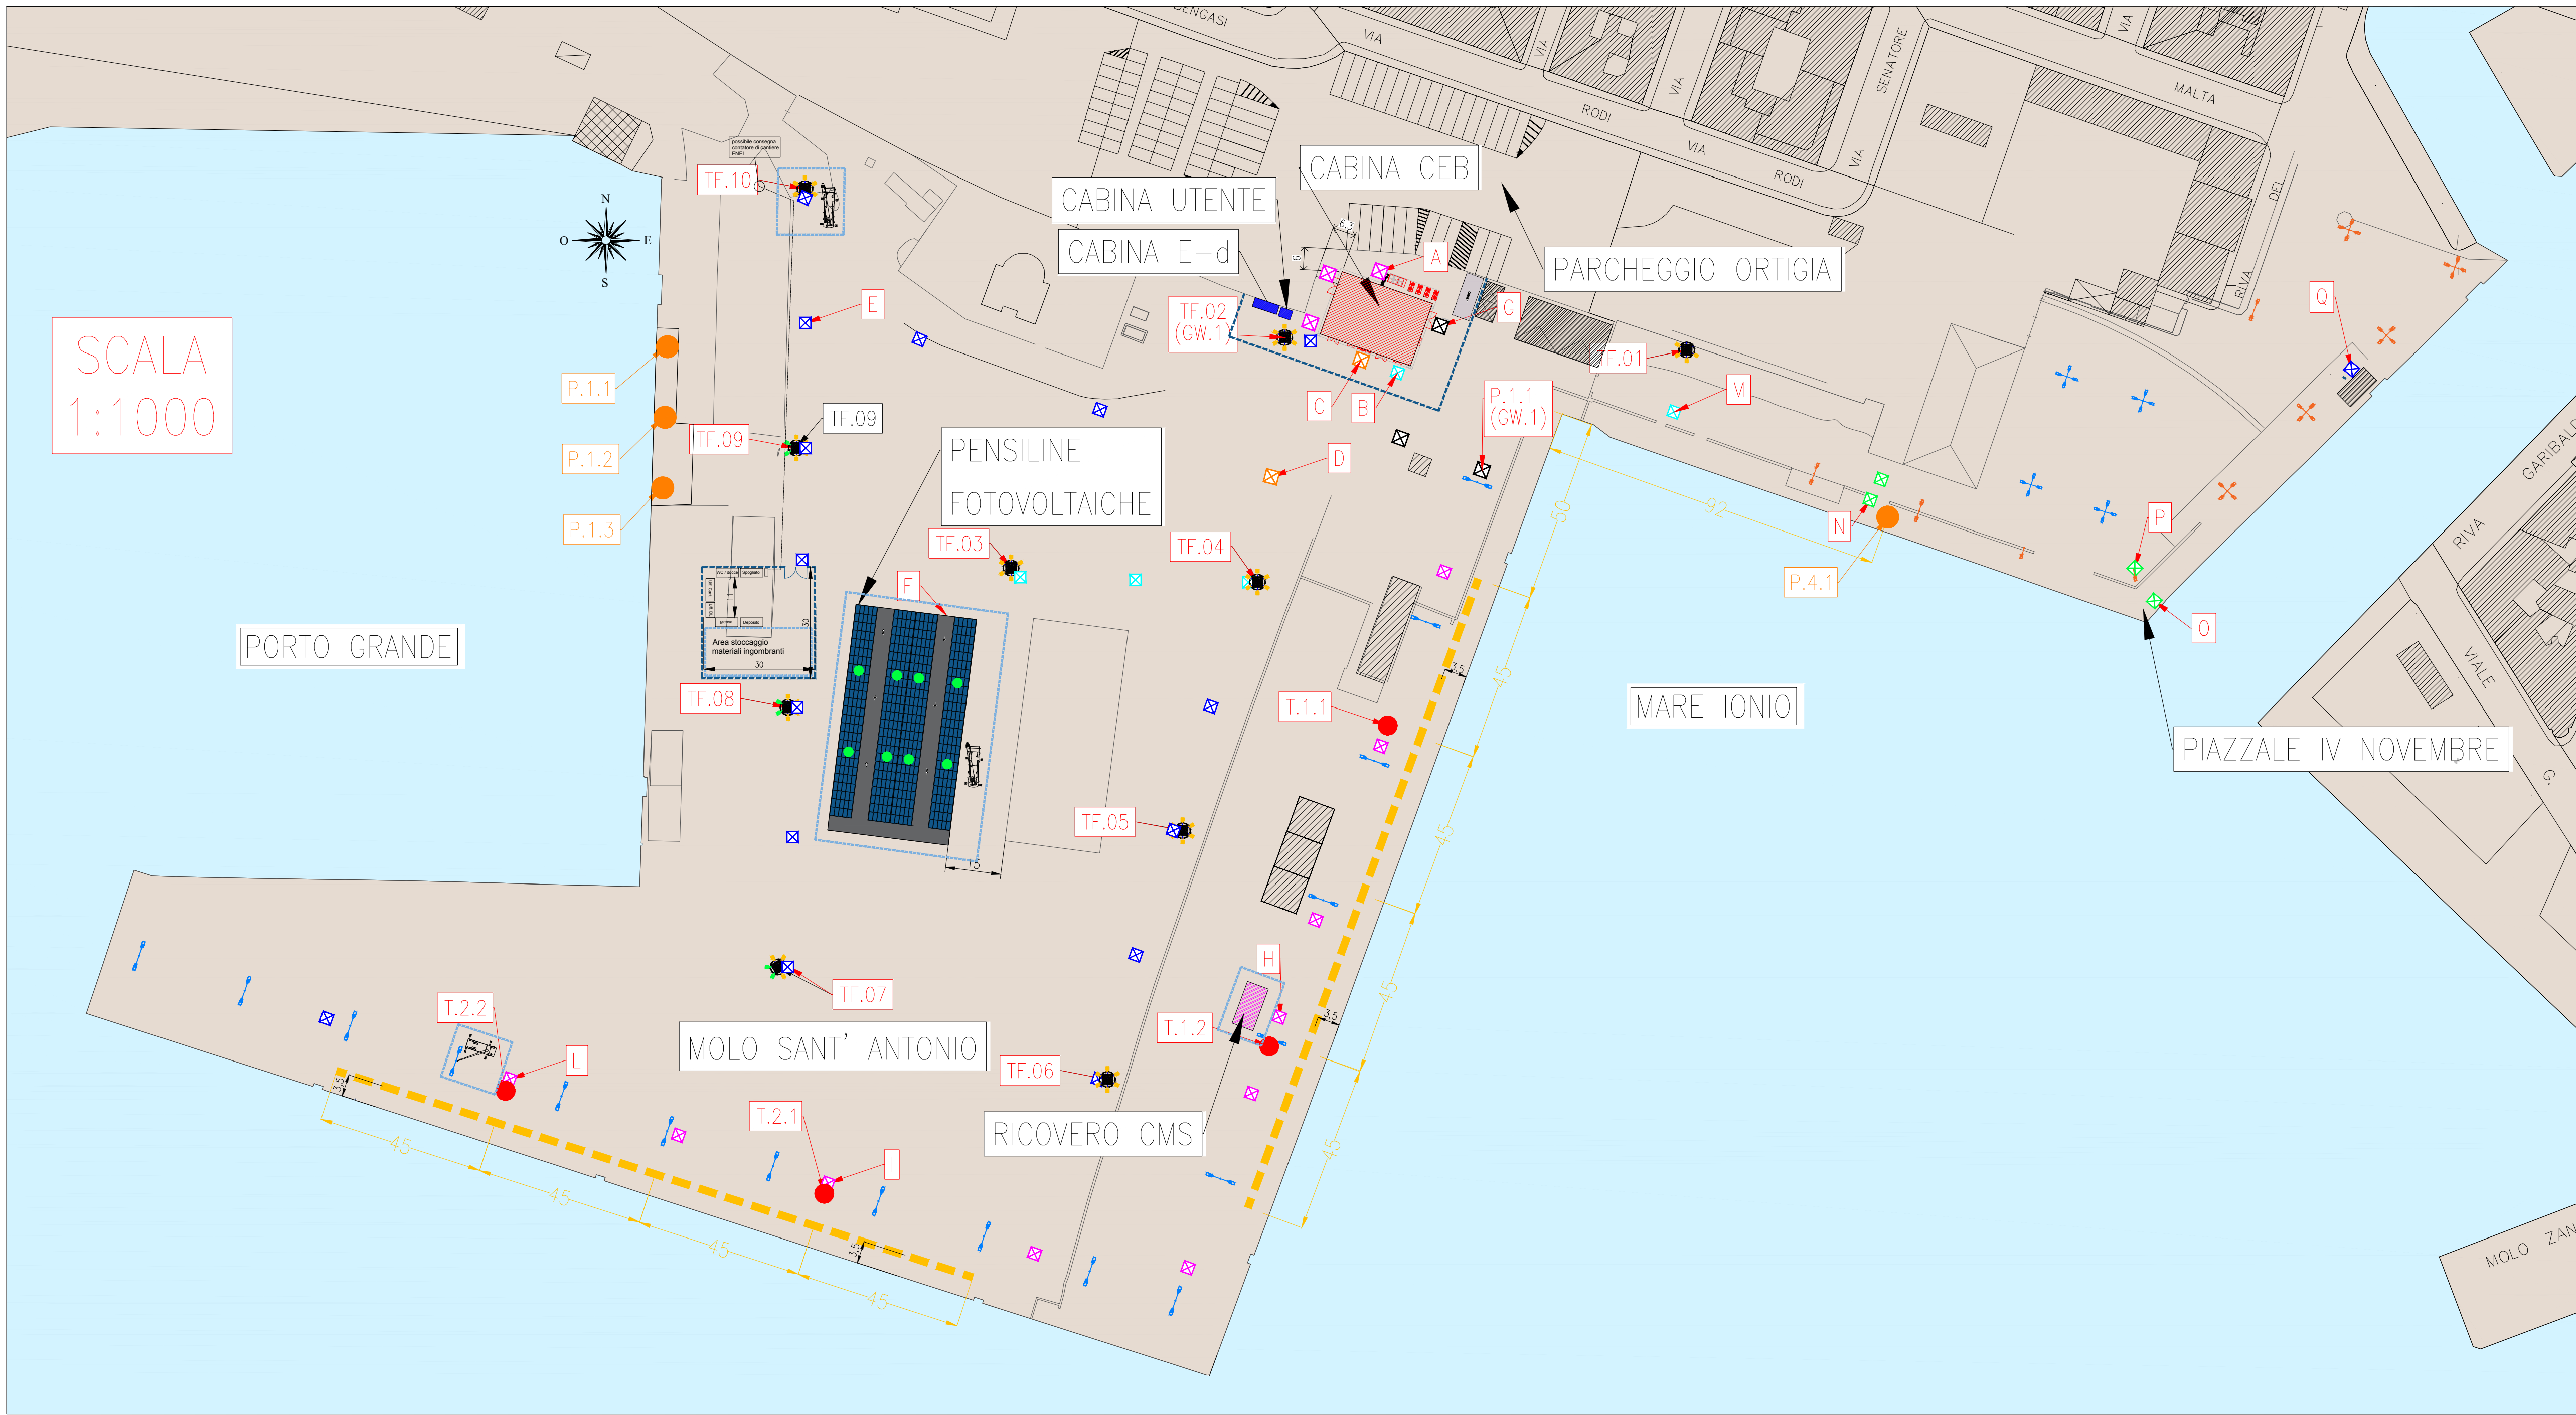


LEGENDA DI PROGETTO	
	AREA CABINE CABINE ELETTRICHE E-d
	AREA CEB
	AREA RICARICA DEI CMS (CABLE MANAGEMENT SYSTEM)
	POZZETTO CARRABILE DI NUOVA POSA MT e BT (Dim. int. 600x600x600 mm)
	POZZETTO CARRABILE DI NUOVA POSA MT e BT (Dim. int. 1000x1000x1000 mm)
	POZZETTO CARRABILE DI NUOVA POSA MT e BT (Dim. int. 1500x1500x1500 mm)
	COPPIA DI POZZETTI CARRABILI DI NUOVA POSA MT e BT (Dim. int.1000x1000x1000 mm)
	COPPIA DI POZZETTI CARRABILI DI NUOVA POSA MT e BT (Dim. int.1500x1500x1500 mm)
	POZZETTO CARRABILE ESISTENTE
	TUBI PE CORRUGATI (NUOVA POSA)
	TUBI PE CORRUGATI (ESISTENTI)
	SPOSTAMENTO LINEARE DEI CMS (CABLE MANAGEMENT SYSTEM) LUNGO LE BANCHINE RISPETTO ALLE PRESE "X-Y"
	PUNTI DI CONNESSIONE PRESA ALIMENTAZIONE NAVE
	COLONNINA DA DIPORTO
	INVERTER FOTOVOLTAICO TRIFASE DA 40 KW
	PALO A 2 SBRACCI - L=1m, ALTEZZA PALO H= 12m CON APPARECCHI ILLUMINAZIONE A LED TIPO GIOVI OTTICA 3490 - 238W
	PALO A 1 E 2 SBRACCI - L=1m, ALTEZZA PALO H= 9m CON APPARECCHI ILLUMINAZIONE A LED TIPO MINI GIOVI OTTICA 3480 - 68W
	PALO A 4 SBRACCI ESISTENTE- L=1m, ALTEZZA PALO H= 9m CON RELAMPING APPARECCHI ILLUMINAZIONE A LED TIPO MINI GIOVI OTTICA 3480 - 68W
	PUNTO CON TORRE FARO NUOVA PER INSTALLAZIONE TORRE FARE H=30m FUORI TERRA
	PROIETTORE LED MIDSTREAM MASTER M07 AS 114800 lm 795W,5000K, IP66, CL 1
	PROIETTORE LED MIDSTREAM MASTER M04 AS 64854 lm 475W,5000K, IP66, CL 1
	PLAFONIERA PER LAMPADA A LED 19W 2870 lm - IP65 - IK8 - CL II

PIANTA CHIAVE



LEGENDA SICUREZZA	
	Estintore (polvere e CO ₂)
	Cassetta primo soccorso
	Telefono
	Cartello di cantiere
	Recinzione di cantiere (rete metallica zincata)
	Recinzione di cantiere (rete di plastica)
	Transenna quadrilatera (protezione pozzetti)
	Area di deposito

AREA CABINE
Scala 1:200

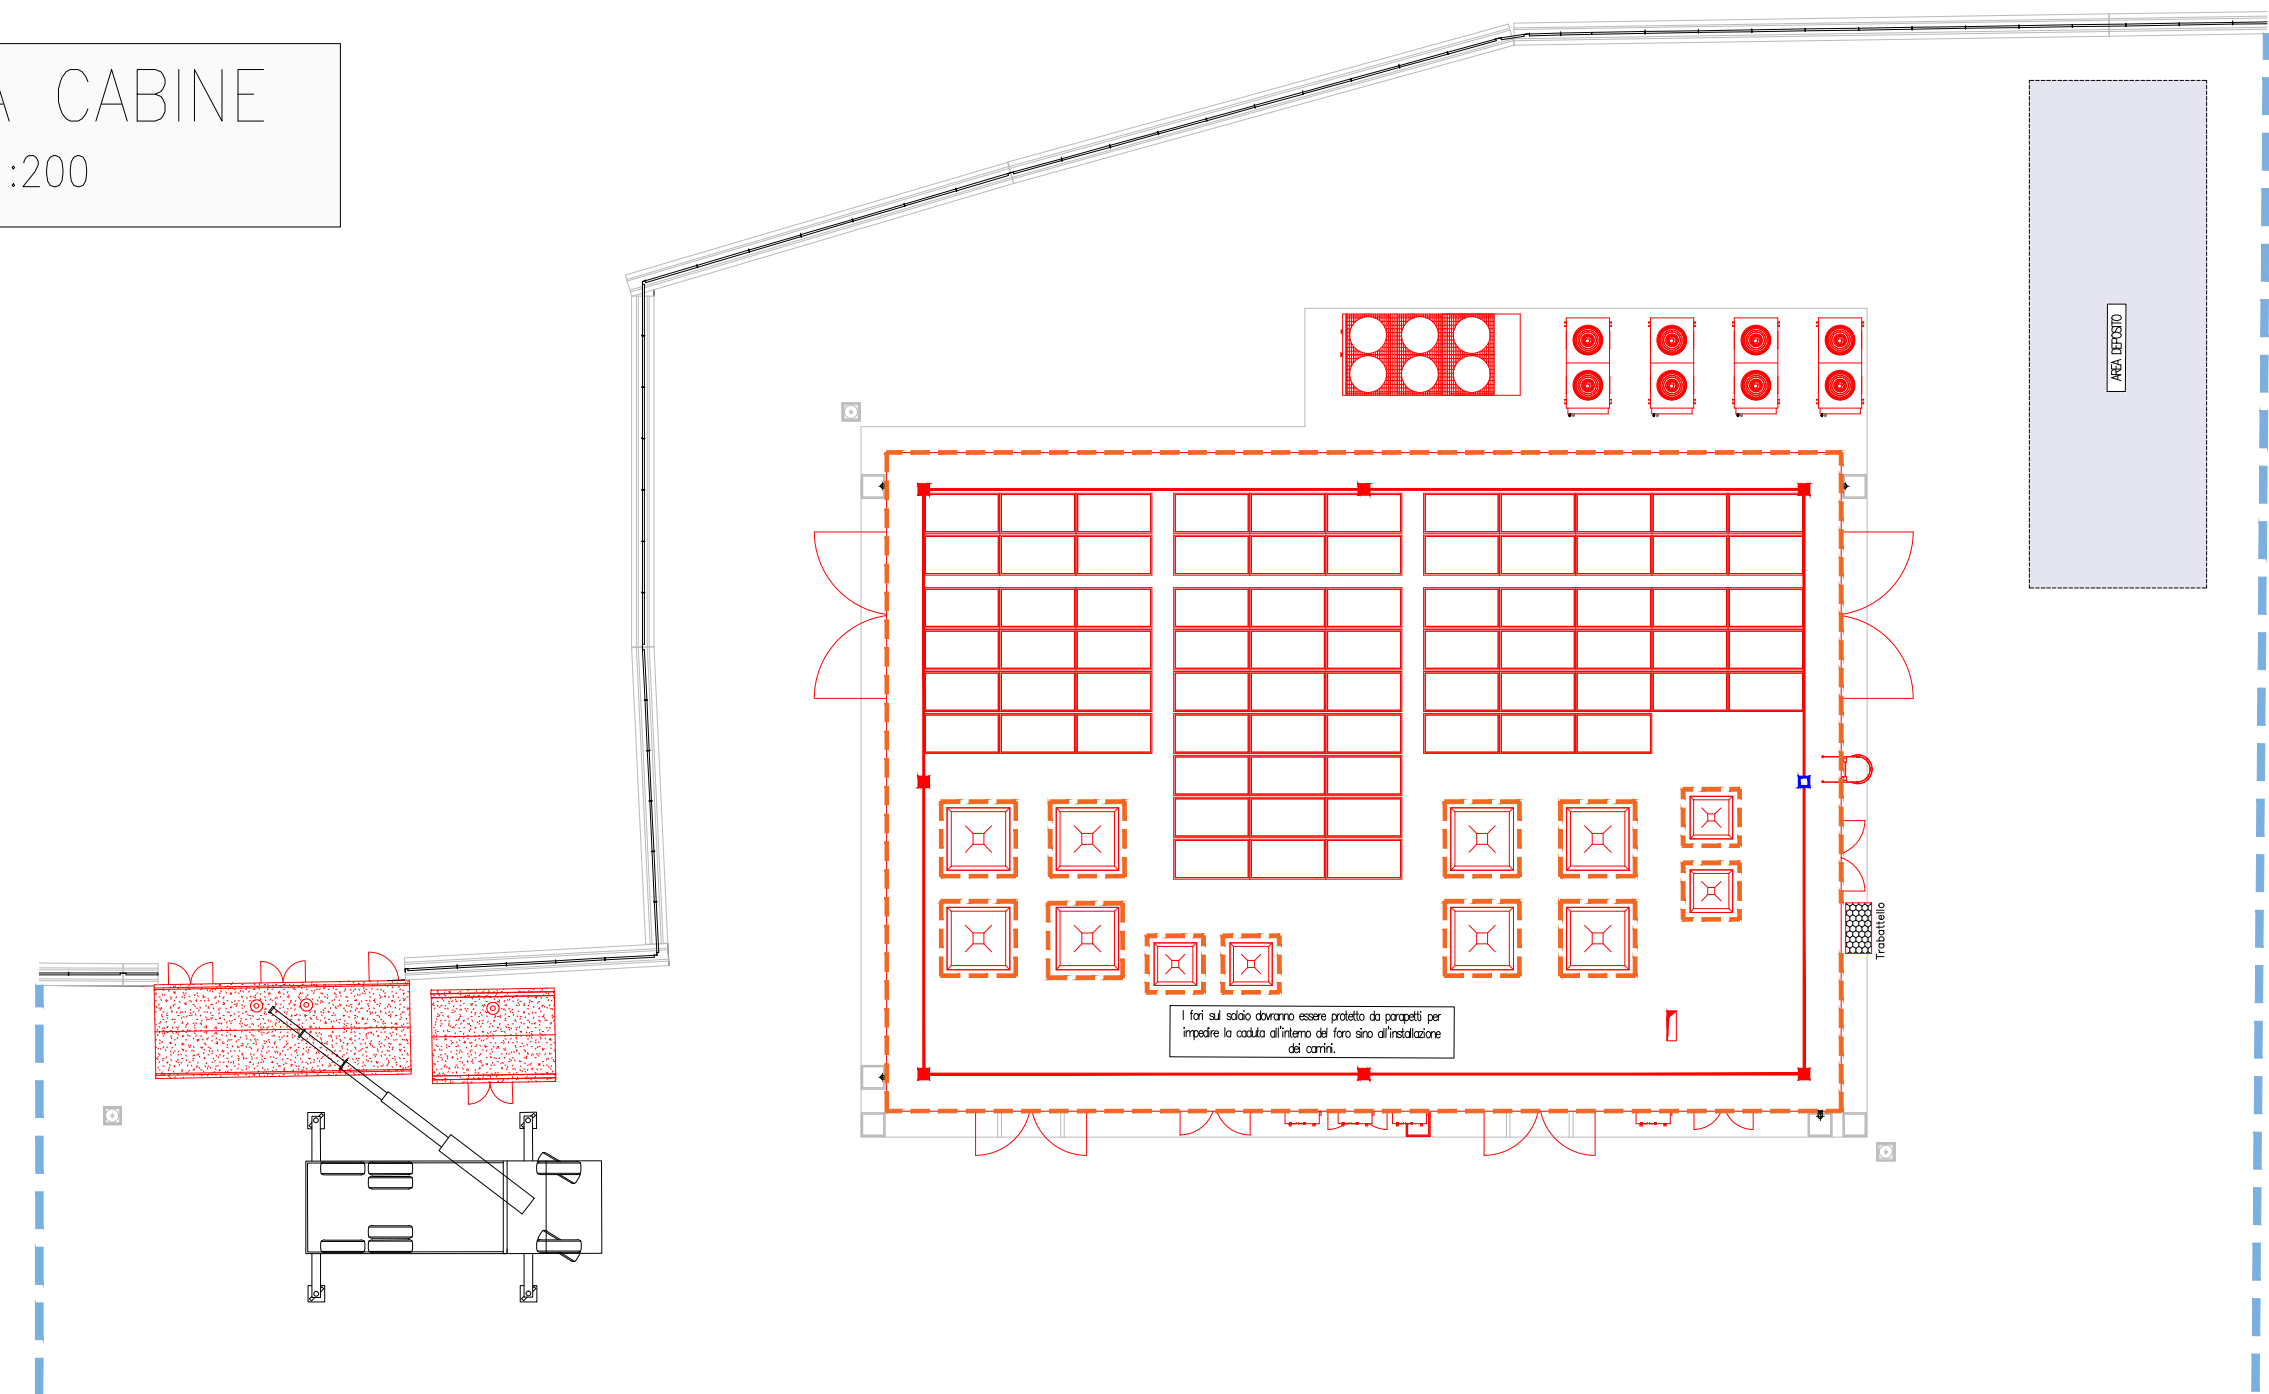

"DECARBONIZZAZIONE DEL SISTEMA PORTUALE SICILIANO - PORTO DI SIRACUSA"
CUP: G31B21004600001 - CIG: 95453120A7

PROGETTO ESECUTIVO

RESPONSABILE UNICO DEL PROCEDIMENTO	Ing. Marco Brandalone	IL PRESIDENTE	On. Renato Schifani
IL DIRIGENTE GENERALE	Ing. Antonio Martini	IL SEGRETARIO GENERALE	Avv. Maria Mottarella
INCORICATO DELLA PROGETTAZIONE	Ing. Nicolò Faggioni	COORDINATORE SICUREZZA PROGETTAZIONE	Arch. Luciano Franchi

Progettista incaricato:

Azienda certificata ISO 9001:2015
RINA n.5923/01/S IQNet n.IT-19510
Sede legale: Piazza Roma, 19 32045 S. Stefano di Cadore (BL) tel +39.0422.693511
Sede secondaria: Via Pietro Chiesa, 9 16149 Genova (GE) tel +39.0422.693511

Raggruppamento temporaneo di imprese
Capogruppo:

Mandatario:



Responsabile di commessa:
Ing. Mario Corace

Responsabile di commessa:
Ing. Giuseppe Vito Moramarco

NOME FILE: 32016019PE05ICDIS01R0			SCALA: 1:1000		PAGINA: 2 di 2	
TITOLO PIANO DI SICUREZZA E COORDINAMENTO Planimetria di cantiere				ELABORATO 32016019 PEO SIC 01 R0		
Rev.	Data	Descrizione	Redatto	Verificato	Approvato	
0	Lug. 2025	Prima emissione	L. Franchi	L. Franchi	N. Faggioni	