



NUOVA STAZIONE ELETTRICA RTN 380/150/36 kV DI RADDUSA

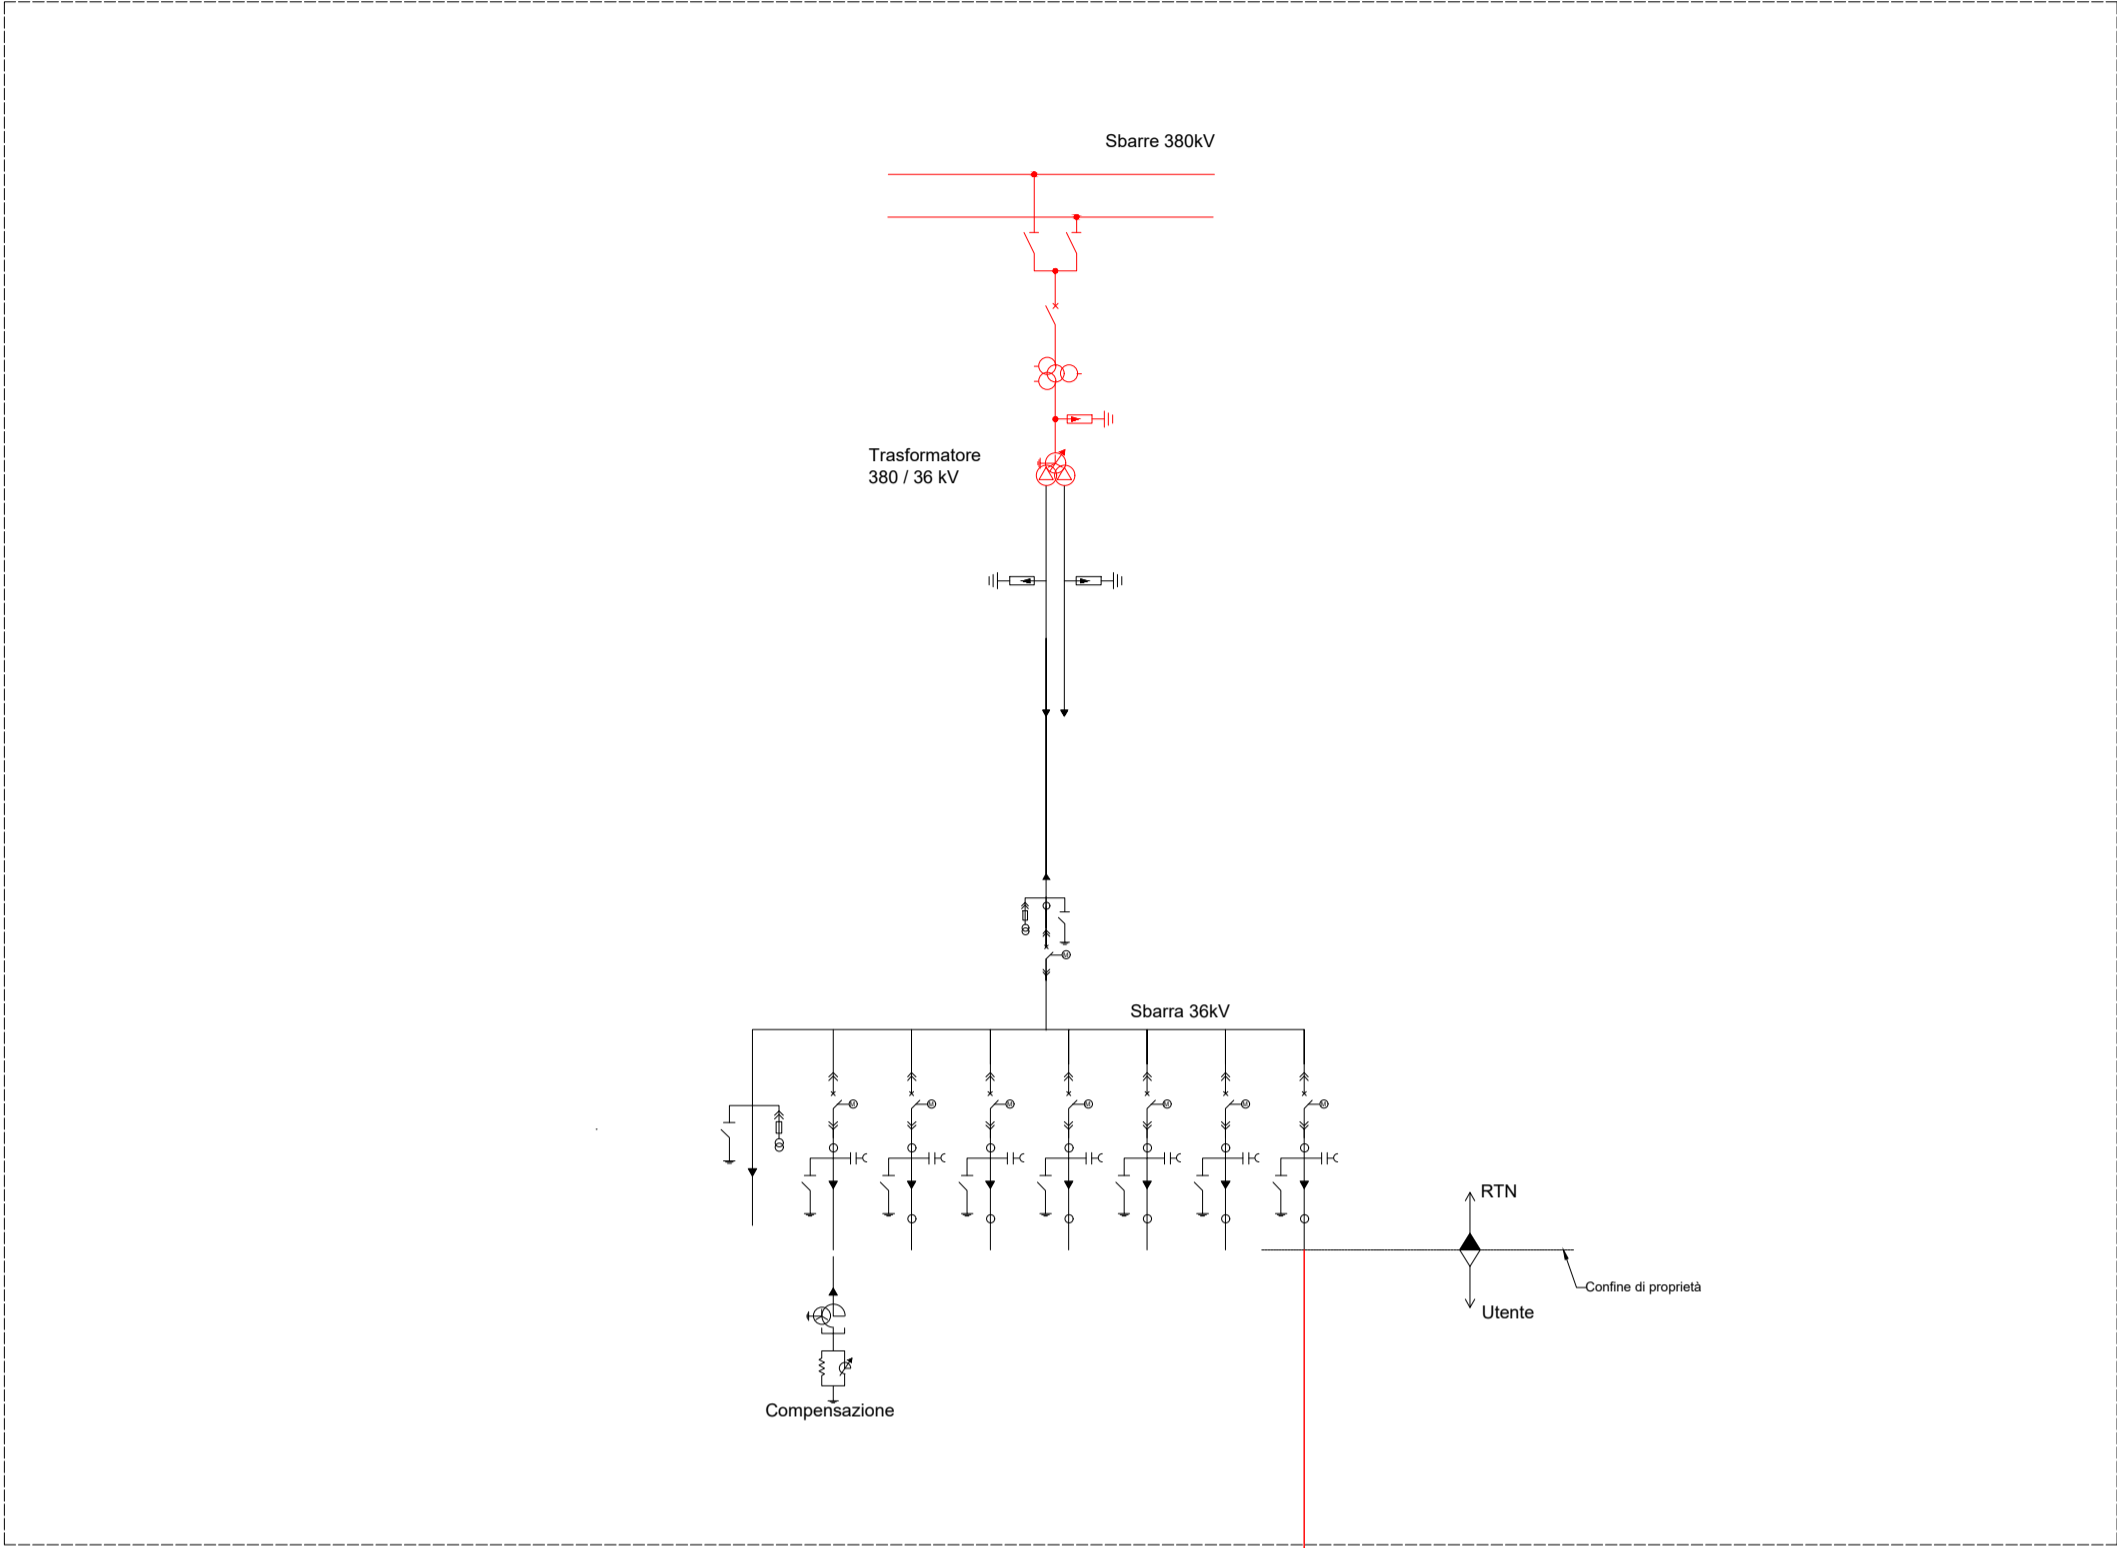

CABINA DI RACCOLTA E CONSEGNA

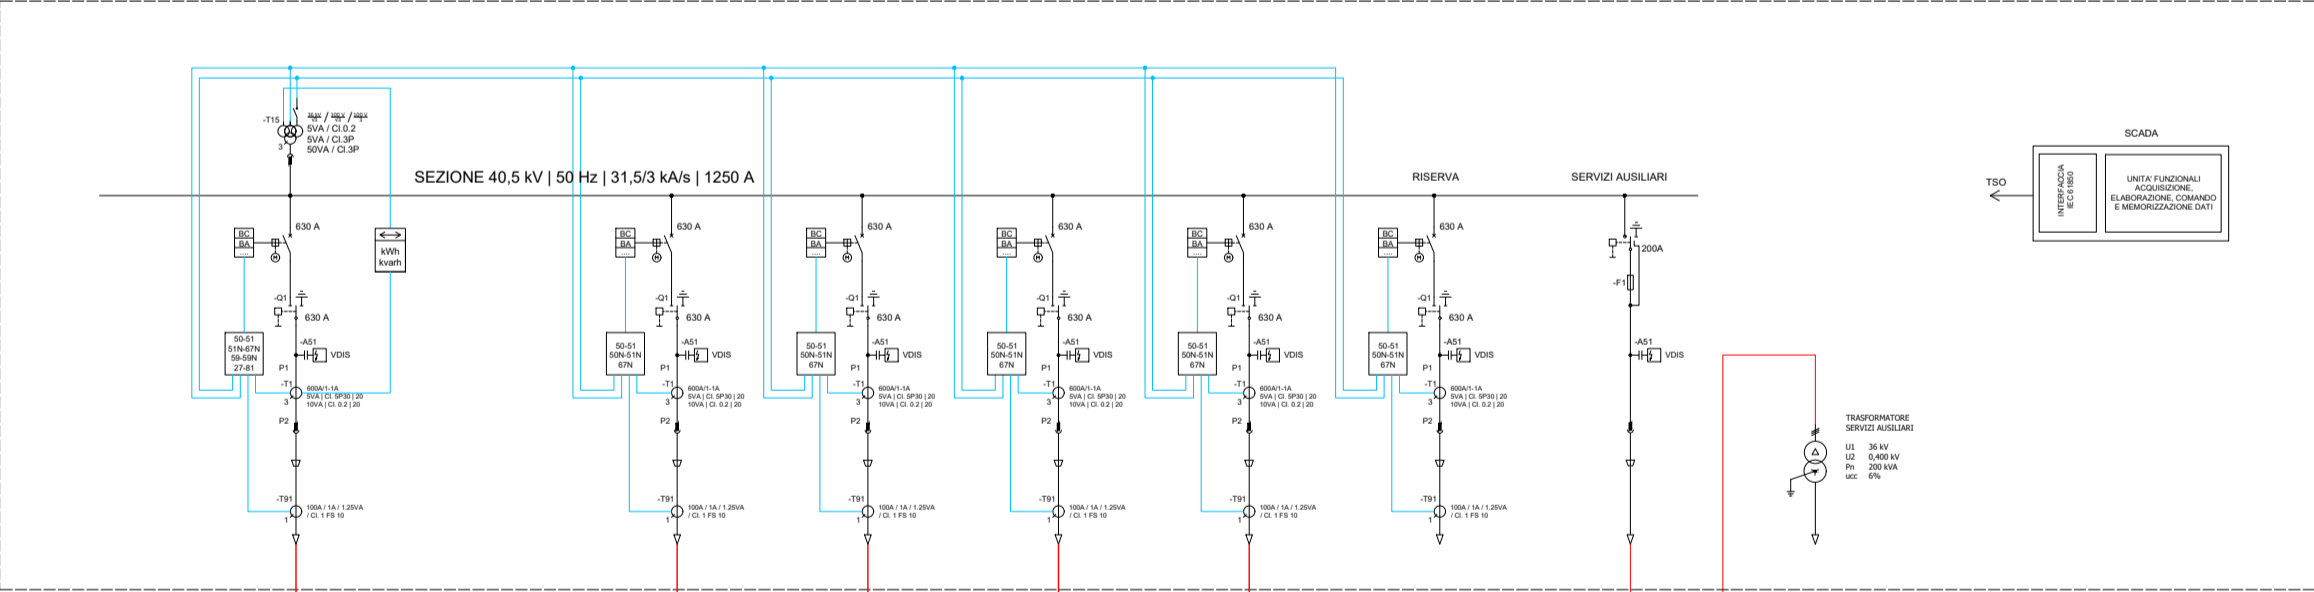

ARE4H5E 20.8/36 (42) kV
3x(1x630) mm²
L = 13.088 km

ARE4H5E 20.8/36 (42) kV
3x(1x50) mm²
L = 0.008 km

ALL' IMPIANTO
FOTOVOLTAICO DI
PROGETTO AVENTE
POTENZA NOMINALE DI
22,201 MW

REGIONE SICILIA
PROVINCIA DI CATANIA
COMUNE DI RAMACCA
LOCALITÀ POGGIO RESINA

Oggetto:
PROGETTO DEFINITIVO PER LA COSTRUZIONE E L'ESERCIZIO DI UN IMPIANTO AGRO-FOTOVOLTAICO AVENTE POTENZA DI PICCO PARI A 23,46 MW E RELATIVE OPERE DI CONNESSIONE

Sezione:
SEZIONE H - ELABORATI PROGETTUALI SISTEMA ELETTRICO

Elaborato:
SCHEMA ELETTRICO UNIFILARE

Nome file stampa: FV.RMC01.PD.H.04.pdf	Codifica Regionale: RS06EPD0048S1	Scala: -	Formato di stampa: A1
Nome elaborato: FV.RMC01.PD.H.04	Tipologia: D		

Proponente: E-WAY YELLOW S.r.l. Piazza di San Lorenzo in Lucina, 4 00198 ROMA (RM) P.IVA. 17378781003	Progettazione: E-WAY YELLOW S.r.l. Piazza di San Lorenzo in Lucina, 4 00198 ROMA (RM) P.IVA. 17378781003
 E-WAY YELLOW S.R.L. P.zza di San Lorenzo in Lucina, 4 00198 Roma C.F./P.Iva 17378781003	 E-WAY YELLOW S.R.L. P.zza di San Lorenzo in Lucina, 4 00198 Roma C.F./P.Iva 17378781003

CODICE	REV. n.	DATA REV.	REDAZIONE	VERIFICA	VALIDAZIONE
FV.RMC01.PD.H.04	00	05/2024	F. Di Marino	A.Bottone	A.Bottone
FV.RMC01.PD.H.04	01	02/2025	F. Di Marino	M. Oliviero	A.Bottone
Sede legale: Piazza di San Lorenzo in Lucina, 4 00198 ROMA (RM) PEC: e-wayyellow@legalmail.it tel. +39 0694414500					