

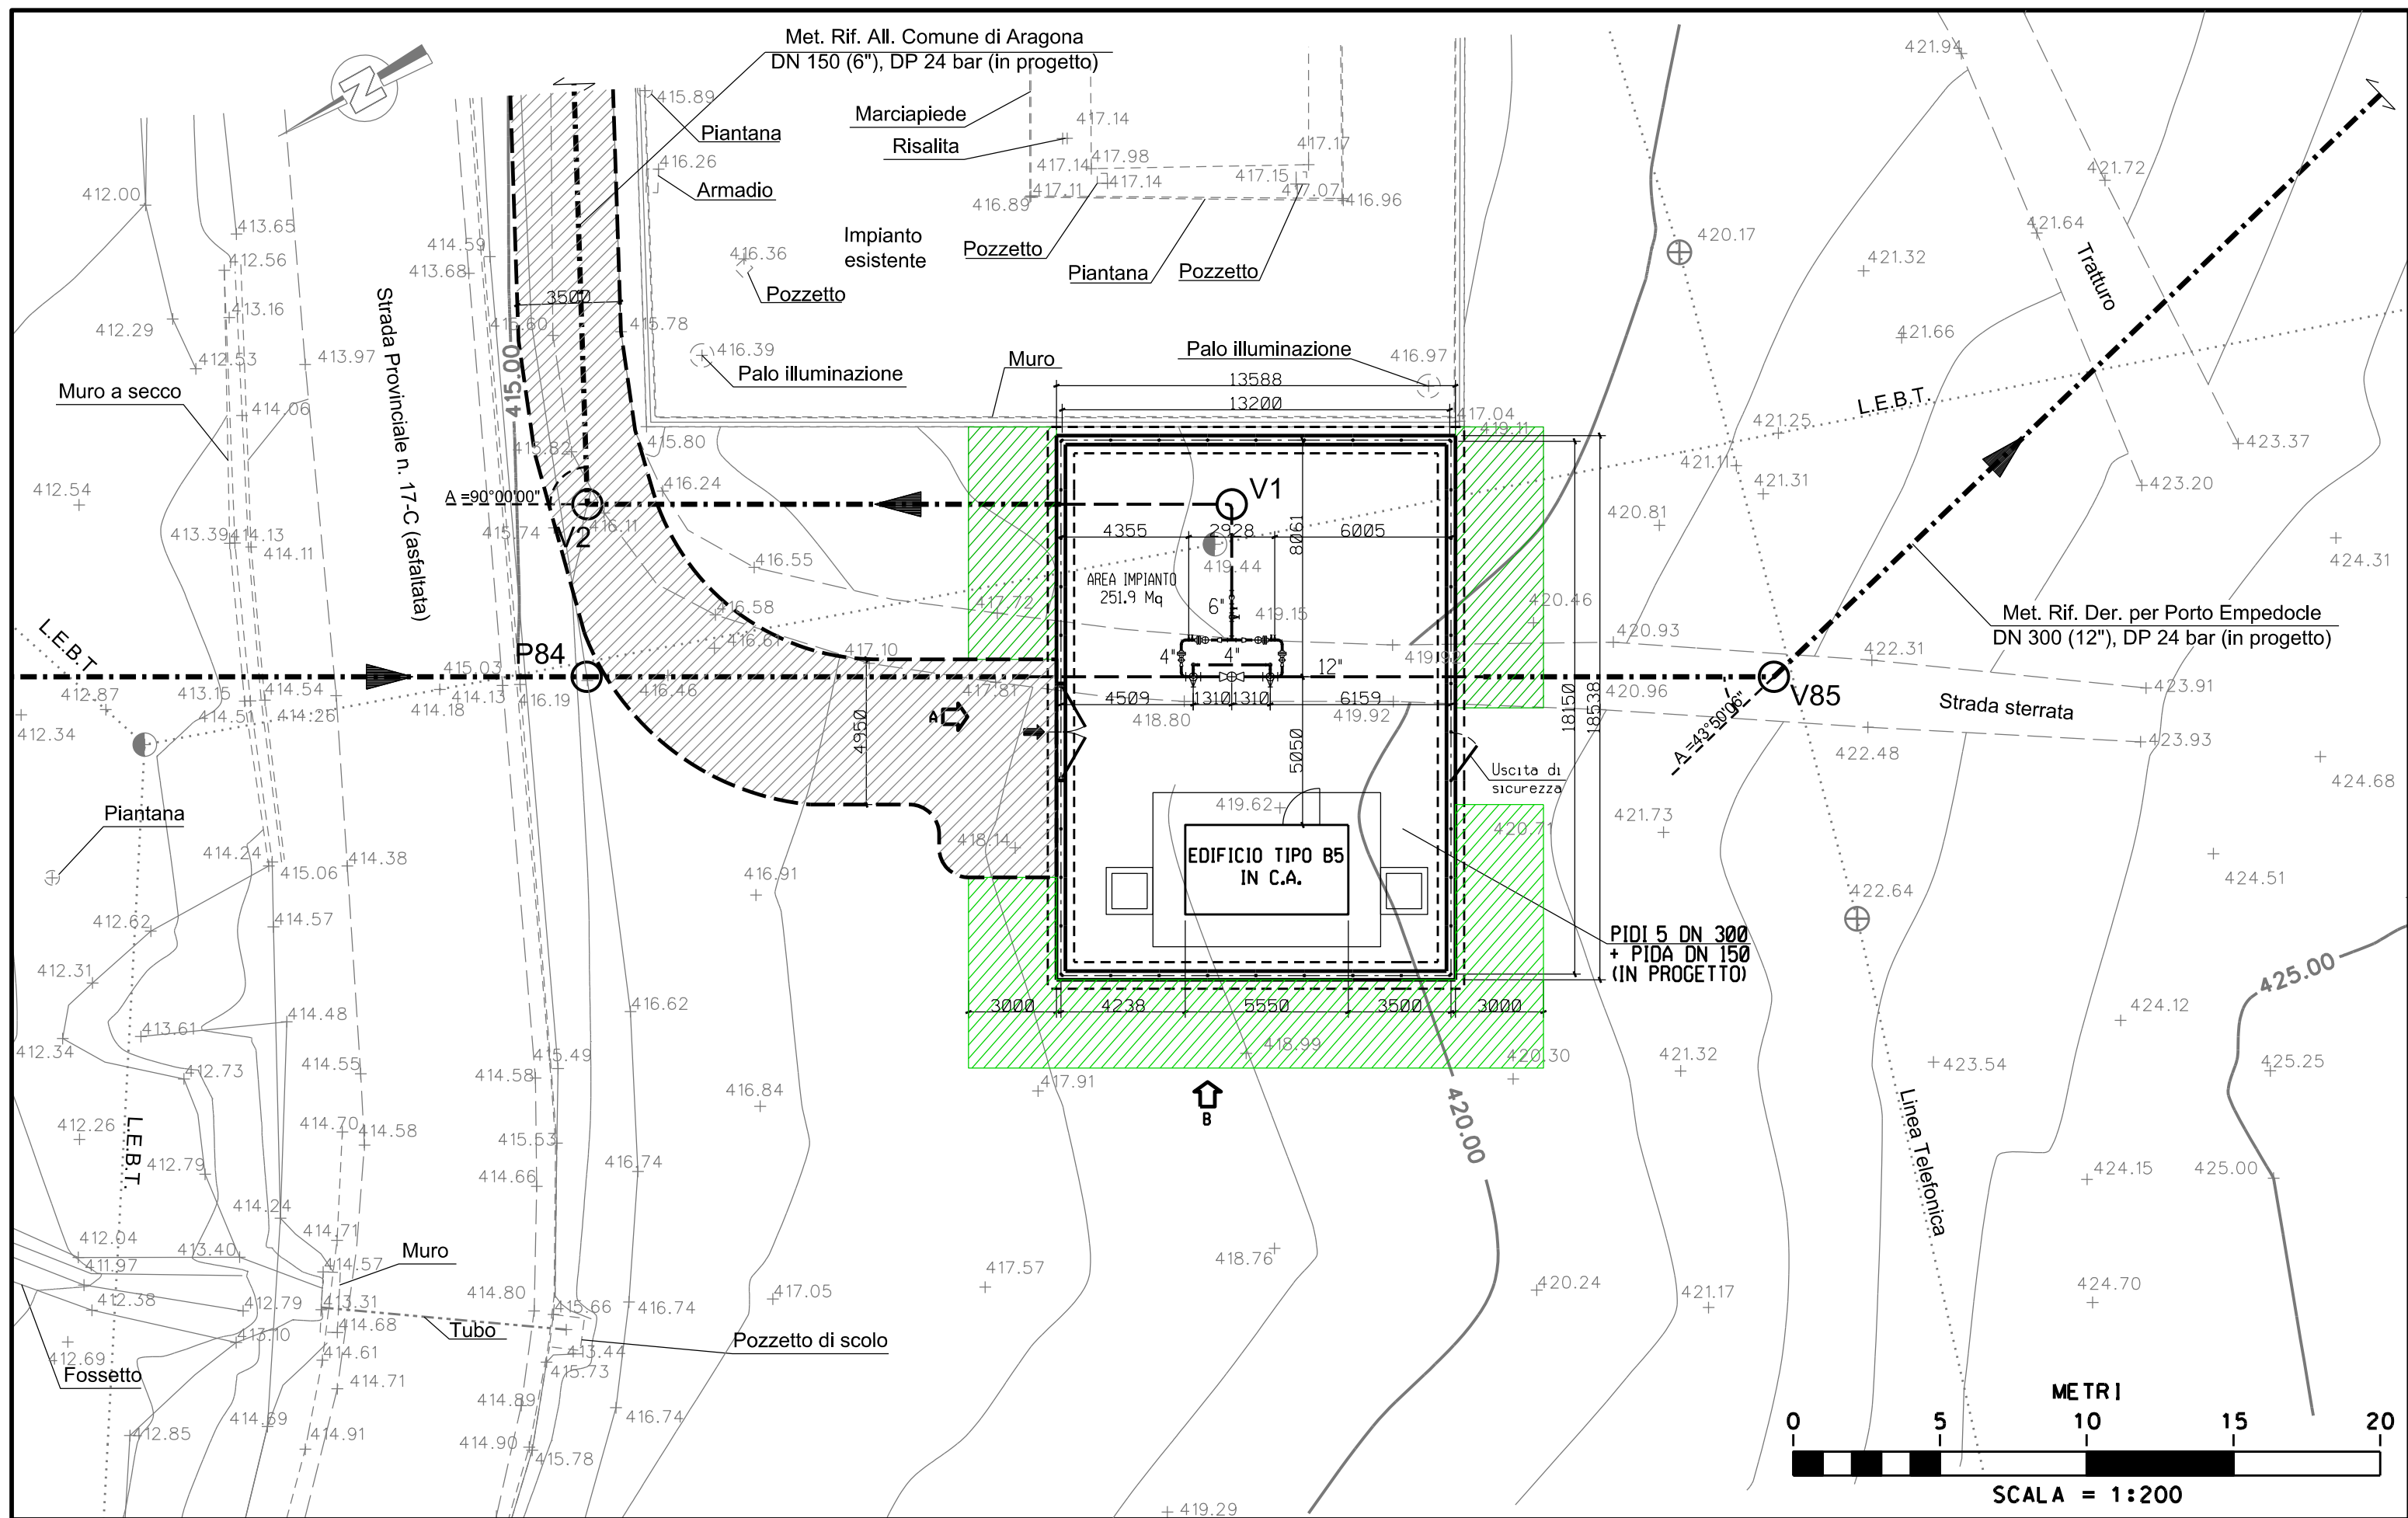
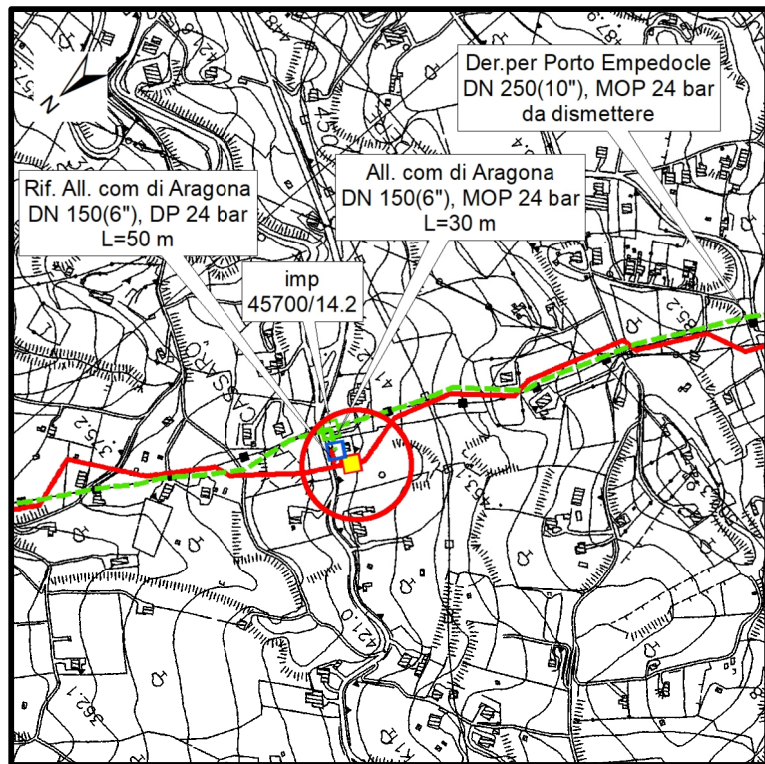
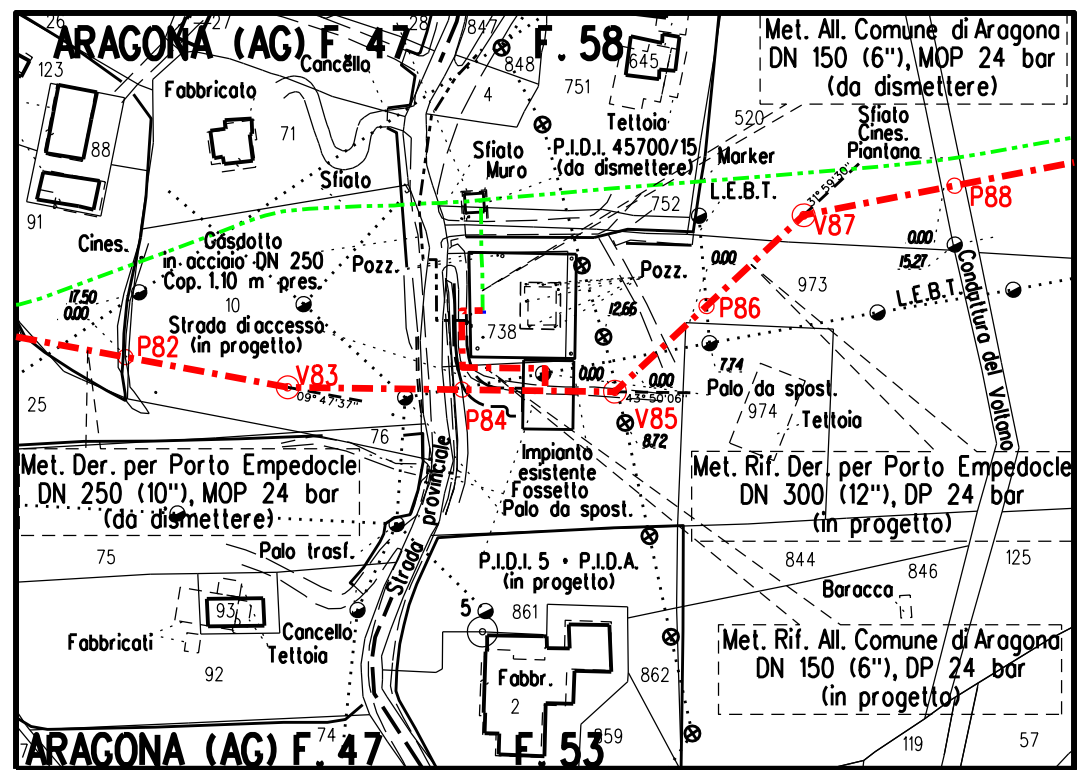


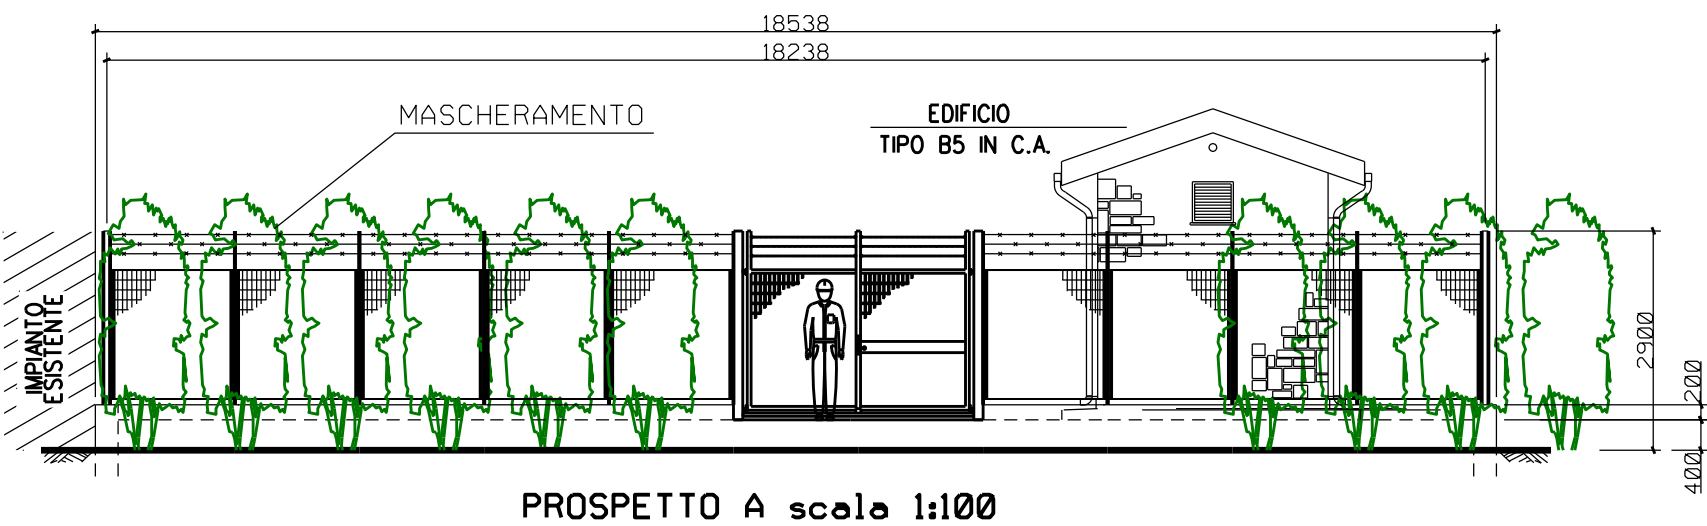

PIANO QUOTATO scala 1:200


COROGRAFIA 1:10.000
CTR 629160STRALCIO PLANIMETRICO 1:2.000
COMUNE DI ARAGONA (AG) FG.47 - FG.58

PROSPETTO A scala 1:100

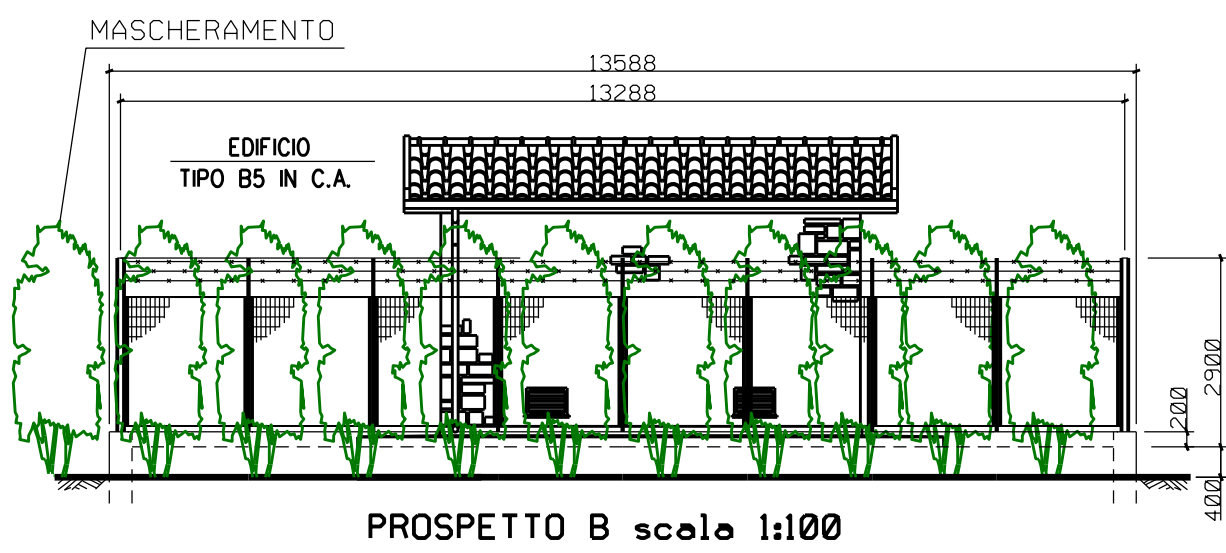

PROSPETTO B scala 1:100

1	Gennaio 2025	AGGIORNAMENTO A.U. 327 per prescrizioni V.I.A.		BELLI	SANTI	MATTEI							
0	Aprile 2023	EMISSIONE PER AUTORIZZAZIONE UNICA		BELLI	SANTI	MATTEI							
INDICE	DATA	R E V I S I O N I		D I S E G N .	C O N T R .	A P P R O V .							
Proprietario		Progettista		COMM. SNAM NQ/R20133/R-L01 Comm. Saipem 023113-105									
				Fg. 1 di 2									
Metanodotto:		RIF. DER. PER PORTO EMPEDOCLE DN 300 (12''), DP 24 bar E OPERE CONNESSE		Dis. SNAM n.: DIS-MEC-C-11194 Dis. SAIPEM n.: LB-C-81194									
				COD. TECNICO 9114232									
				Scala 1:200 - 1:100									
PUNTO DI INTERCETTAZIONE DI DERIVAZIONE IMPORTANTE CON STACCO CON DISCAGGIO (PIDI n5 + PIDA) DN 300(12'') x DN 150 (6'') DP 24 bar, Loc. VILLA CASSARO - Prog. Km 16,554				INDICE									
				<table><tr><td>☒</td><td>1</td><td></td><td></td><td></td><td></td><td></td></tr></table>			☒	1					
☒	1												

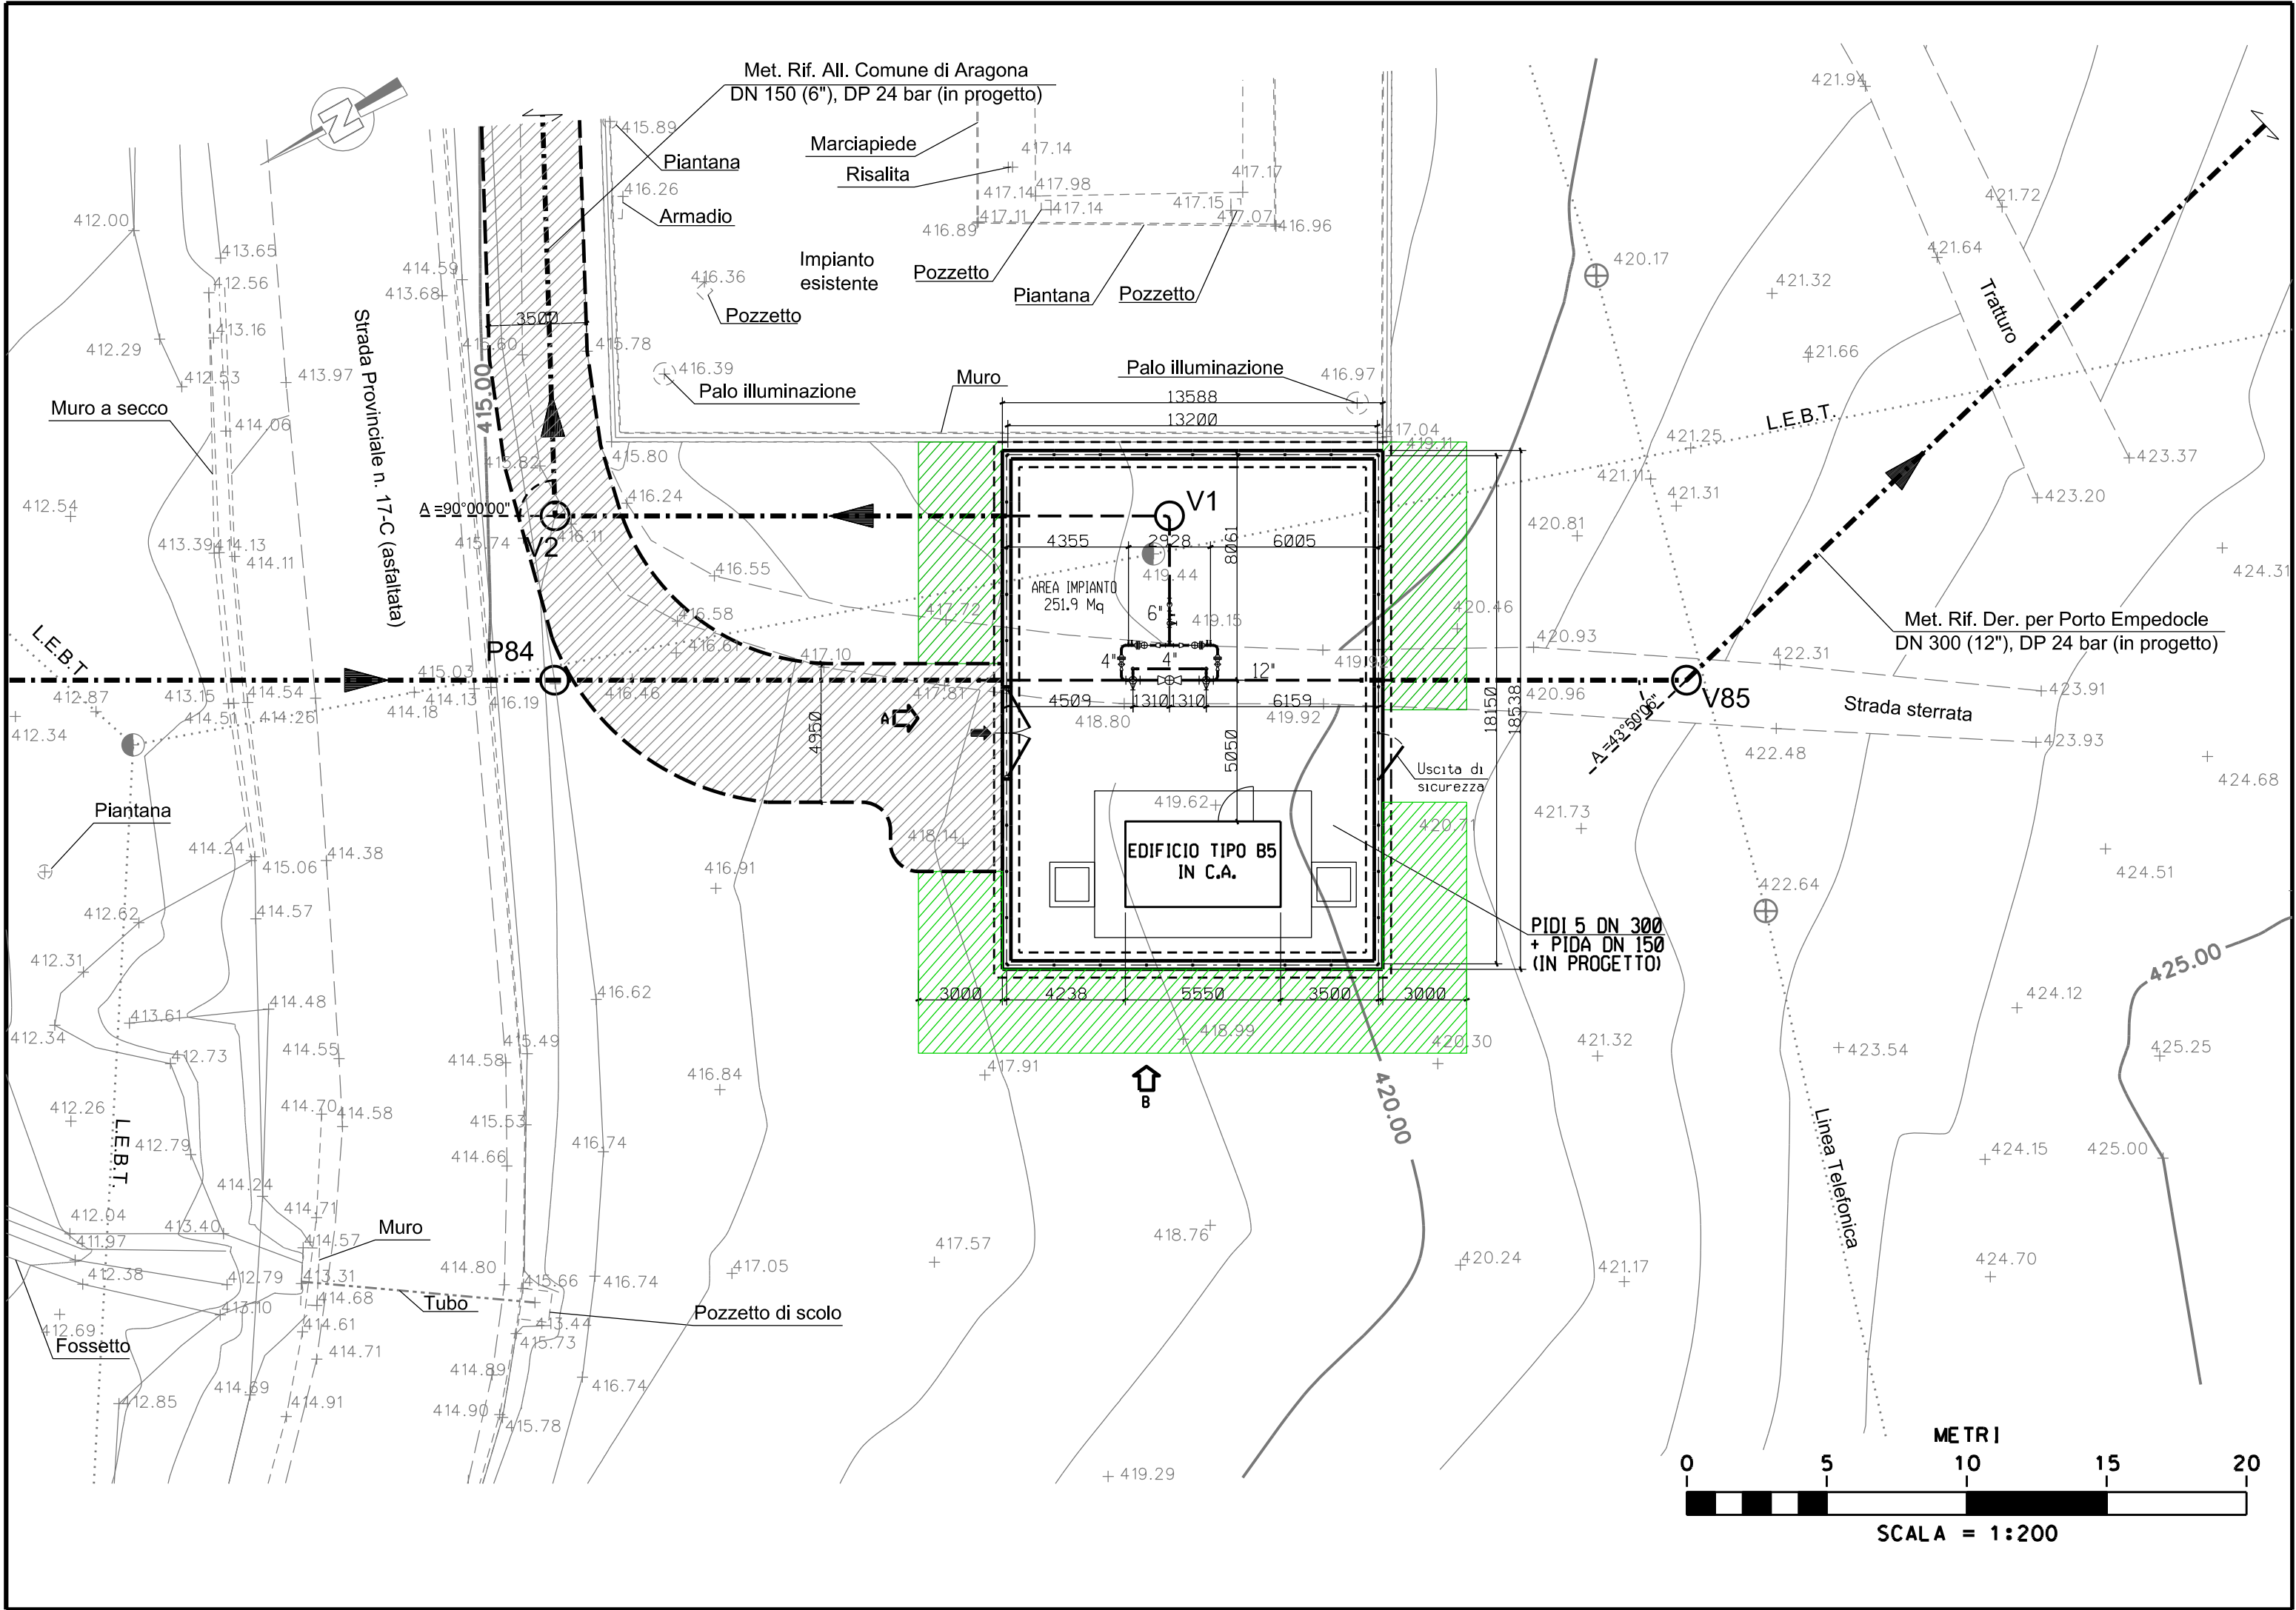

PIANO QUOTATO scala 1:200

1	Gennaio 2025	AGGIORNAMENTO A.U. 327 per prescrizioni V.I.A.		BELLI	SANTI	MATTEI														
0	Aprile 2023	EMISSIONE PER AUTORIZZAZIONE UNICA		BELLI	SANTI	MATTEI														
INDICE	DATA	R E V I S I O N I		DISEGN.	CONTR.	APPROV.														
Proprietario		Progettista		COMM. SNAM NO/R20133/R-L01 Comm. Saipem 023113-105																
				Fg. 2 di 2																
Metanodotto:				Dis. SNAM n.: DIS-MEC-C-11194 Dis. SAIPEM n.: LB-C-81194																
RIF. DER. PER PORTO EMPEDOCLE DN 300 (12"), DP 24 bar E OPERE CONNESSE				COD. TECNICO 9114232																
PUNTO DI INTERCETTAZIONE DI DERIVAZIONE IMPORTANTE CON STACCO CON DISCAGGIO (PIDI n.5 + PIDA) DN 300(12") x DN 150 (6") DP 24 bar, Loc. VILLA CASSARO - Prog. Km 16,554				Scala 1:200 - 1:100																
INDICE				<table><tr><td></td><td>1</td><td></td><td></td><td></td><td></td><td></td></tr><tr><td></td><td></td><td></td><td></td><td></td><td></td><td></td></tr></table>				1												
	1																			