

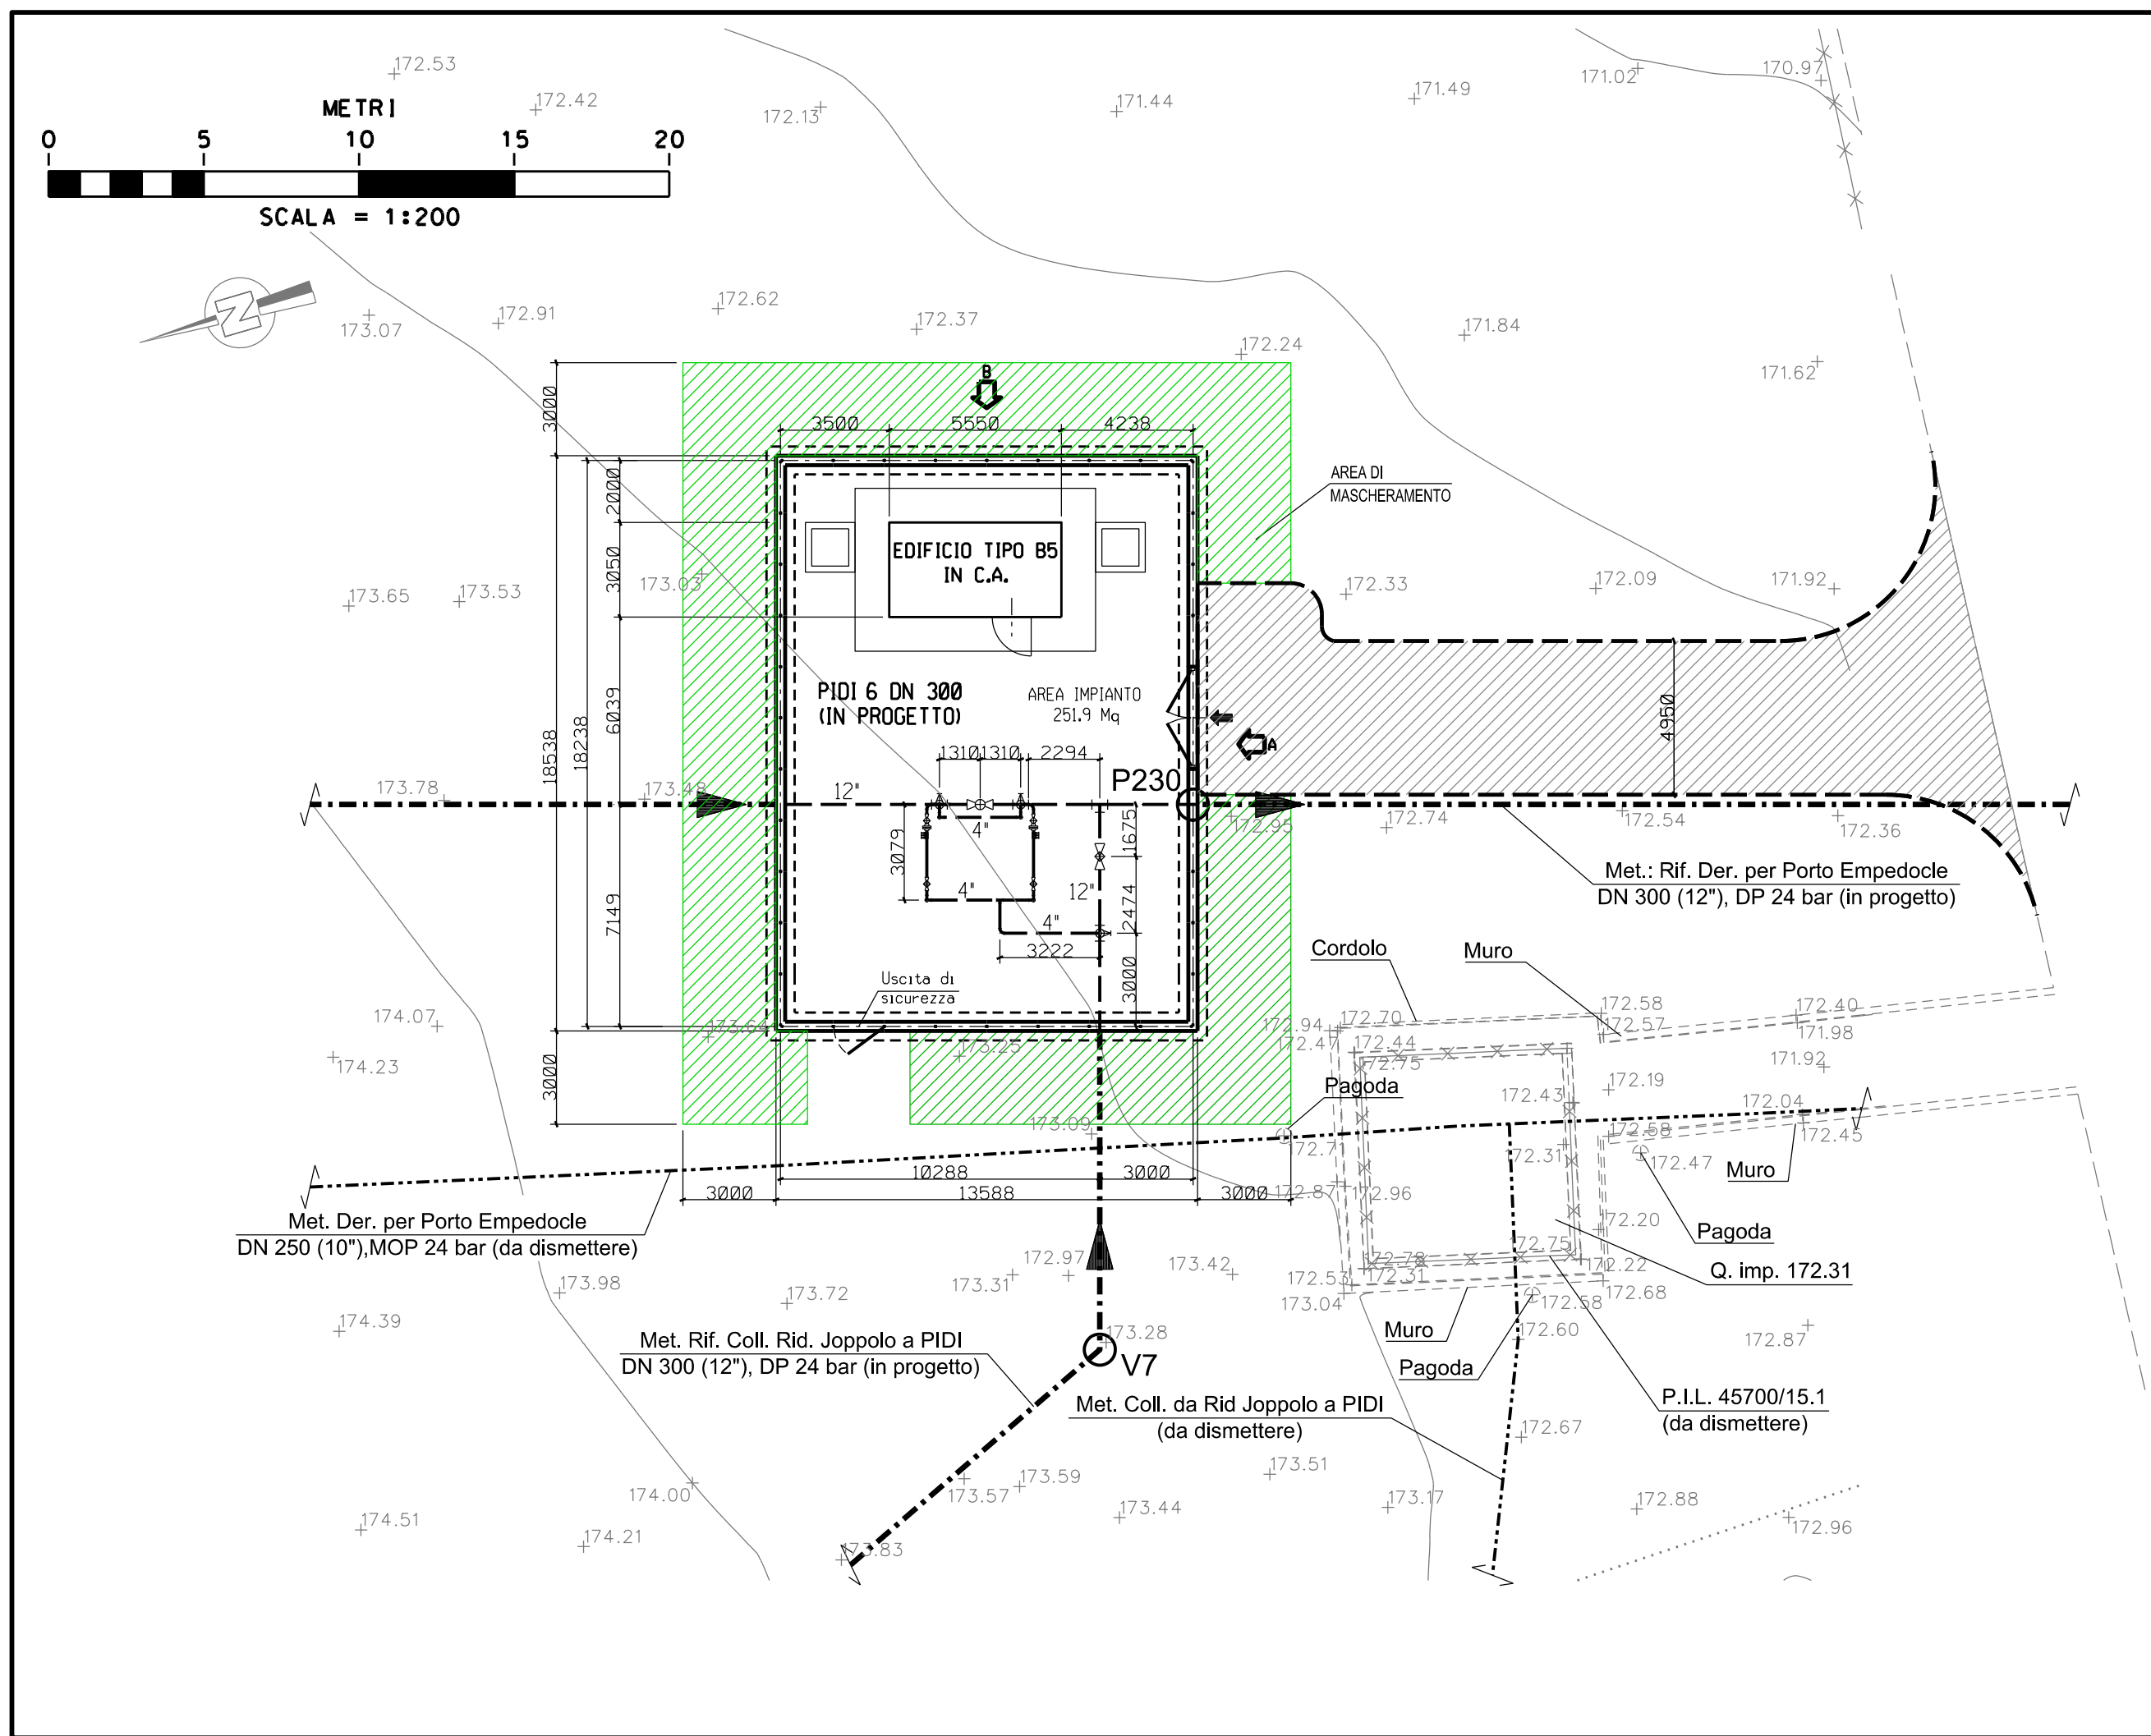
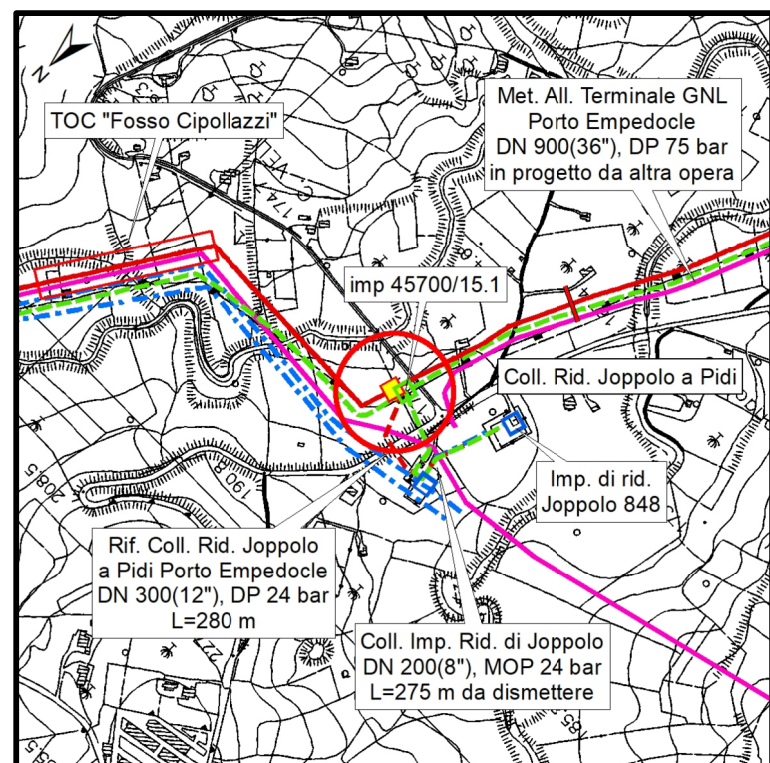
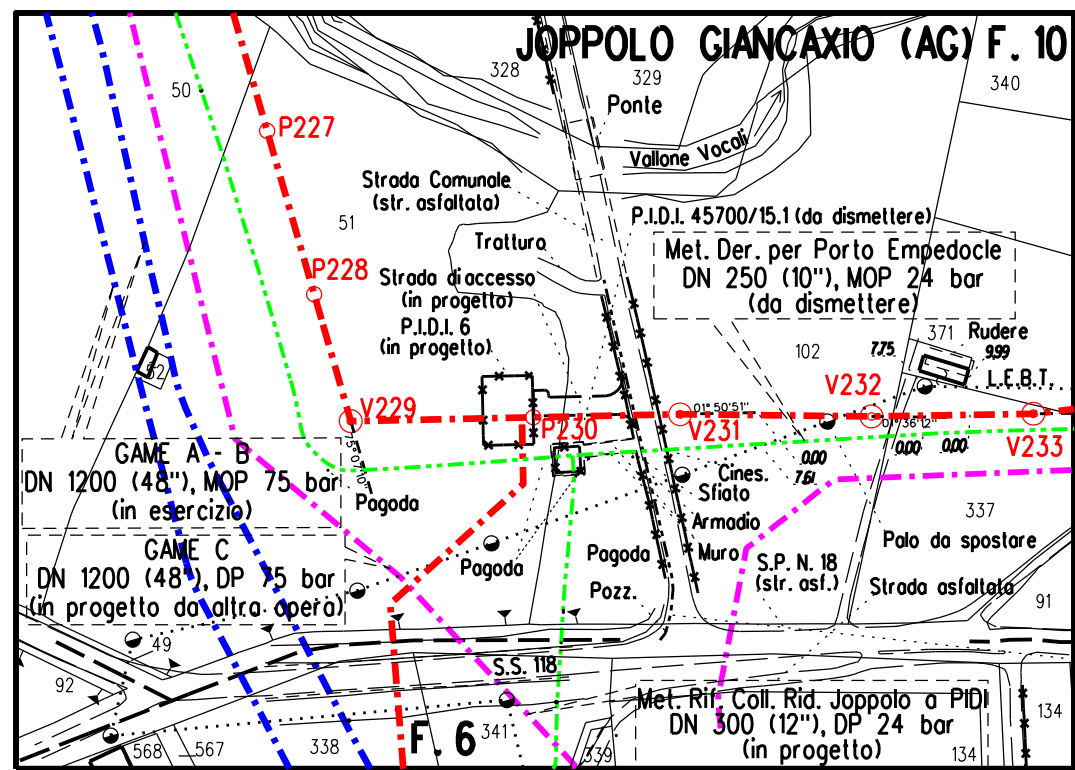


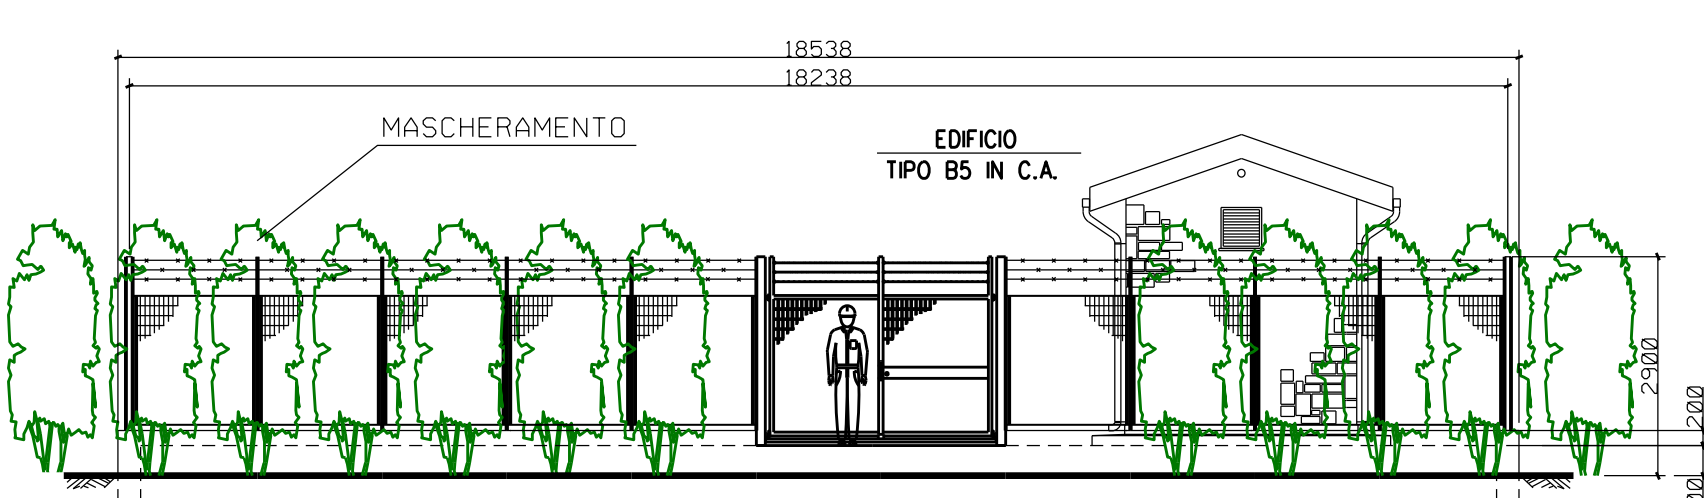

PIANO QUOTATO scala 1:200


COROGRAFIA 1:10.000
CTR 636030STRALCIO PLANIMETRICO 1:2.000
COMUNE DI JOPOLO GIANCAXIO (AG) FG.10

PROSPETTO A scala 1:100

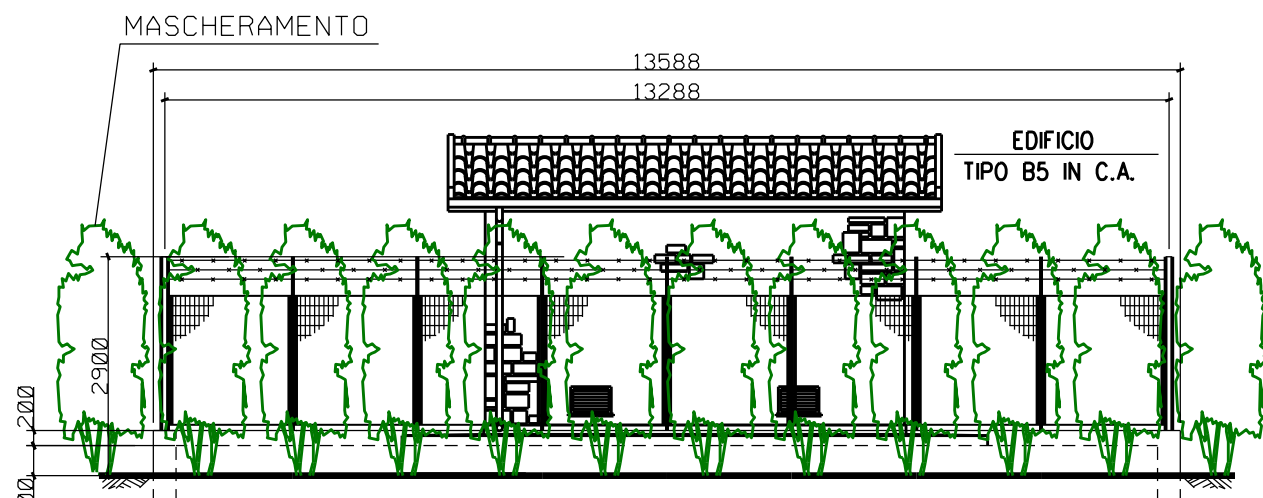

PROSPETTO B scala 1:100

1	Gennaio 2025	AGGIORNAMENTO A.U. 327 per prescrizioni V.I.A.	BELLI	SANTI	MATTEI
0	Aprile 2023	EMISSIONE PER AUTORIZZAZIONE UNICA	BELLI	SANTI	MATTEI
INDICE	DATA	REVISIONI	DISEGN.	CONTR.	APPROV.
Proprietario		Progettista	COMM. SNAM NO/R20133/R-L01 Comm. Saipem 023113-105		
Metanodotto:		RIF. DER. PER PORTO EMPEDOCLE DN 300 (12''), DP 24 bar E OPERE CONNESSE		Dis. SNAM n.: DIS-MEC-C-11195 Dis. SAIPEM n.: LB-C-81195	
		PUNTO DI INTERCETTAZIONE DI DERIVAZIONE IMPORTANTE (PIDI n.6) DN 300(12'') x DN 300 (12'') DP 24 bar, Loc. BEVAIO - Prog. Km 22,657		COD. TECNICO 9114232	
				Scala 1:200 - 1:100	
				INDICE	

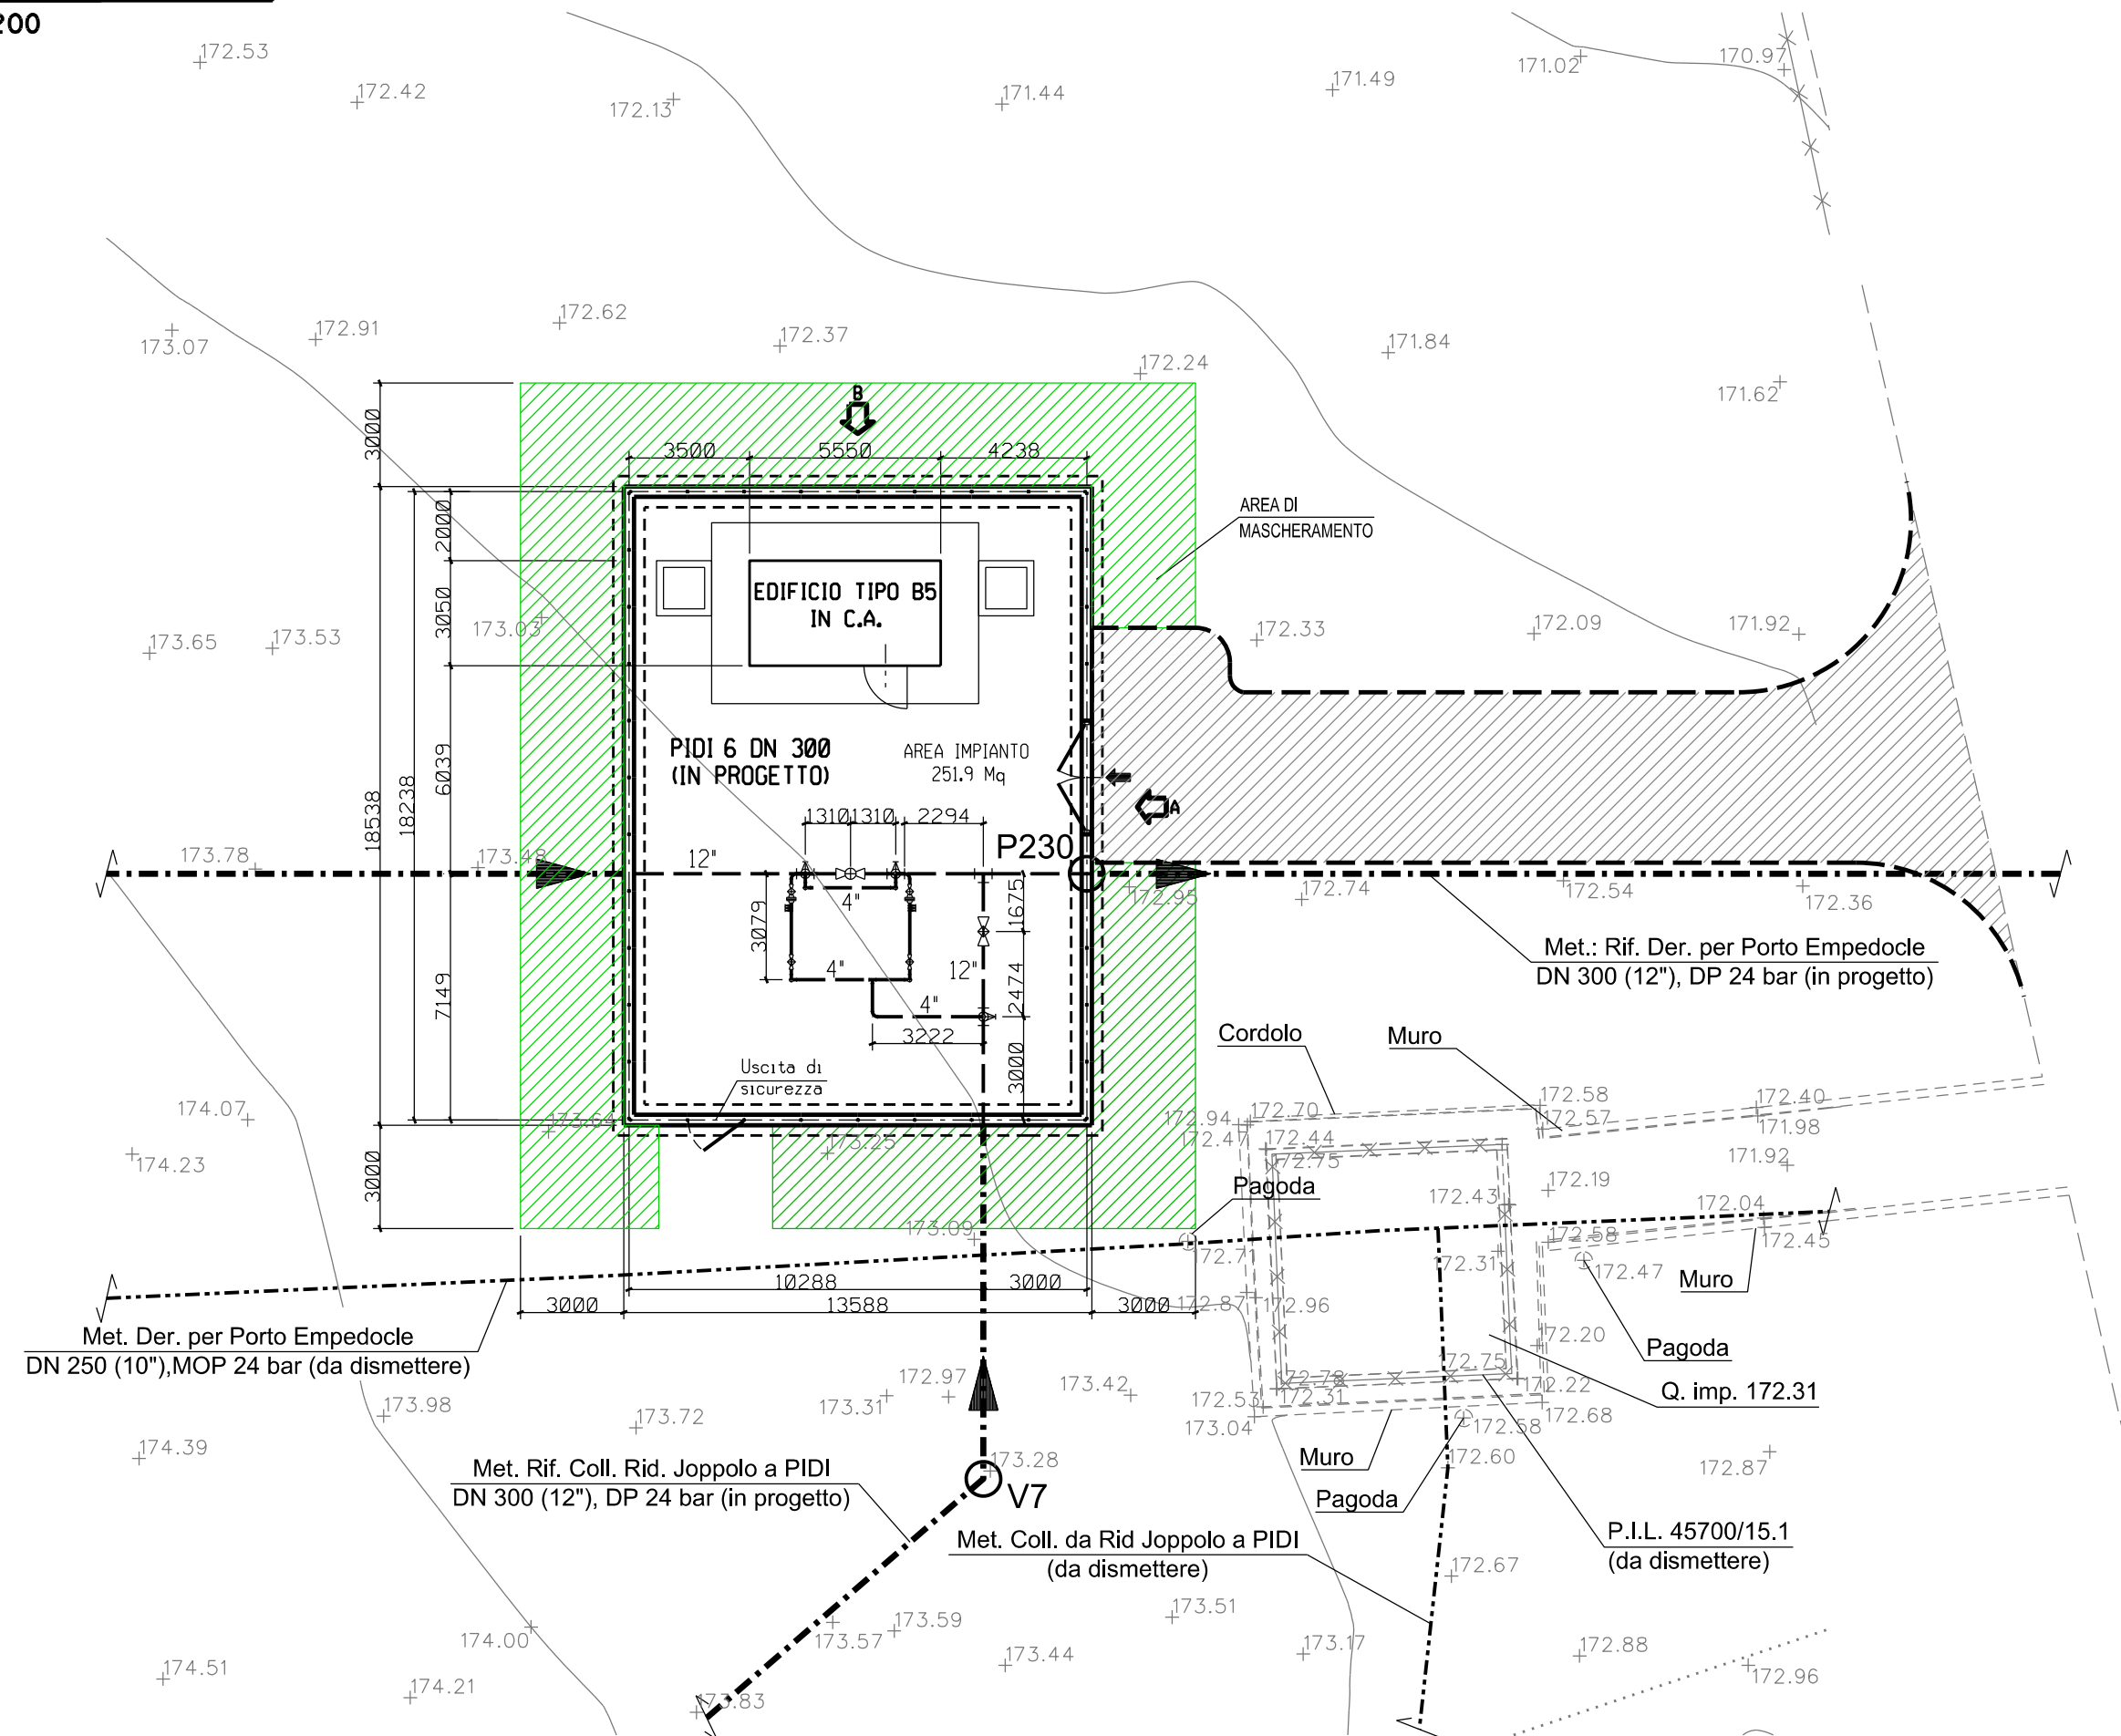

1	Gennaio 2025	AGGIORNAMENTO A.U. 327 per prescrizioni V.I.A.	BELLI	SANTI	MATTEI																			
0	Aprile 2023	EMISSIONE PER AUTORIZZAZIONE UNICA	BELLI	SANTI	MATTEI																			
INDICE	DATA	R E V I S I O N I	DISEGN.	CONTR.	APPROV.																			
Proprietario 		Progettista 	COMM. SNAM NQ/R20133/R-L01 Comm. Saipem 023113-105																					
			Fg. 2 di 2																					
Metanodotto: RIF. DER. PER PORTO EMPEDOCLE DN 300 (12"), DP 24 bar E OPERE CONNESSE		Dis. SNAM n.: DIS-MEC-C-11195 Dis. SAIPEM n.: LB-C-81195																						
		COD. TECNICO 9114232																						
		Scala 1:200 - 1:100																						
PUNTO DI INTERCETTAZIONE DI DERIVAZIONE IMPORTANTE (PIDI n.6) DN 300(12") x DN 300 (12") DP 24 bar, Loc. BEVAIO - Prog. Km 22,657		<table border="1"> <tr> <td rowspan="2">INDICE</td> <td>0</td> <td>1</td> <td></td> <td></td> <td></td> <td></td> <td></td> <td></td> <td></td> </tr> <tr> <td></td> <td></td> <td></td> <td></td> <td></td> <td></td> <td></td> <td></td> <td></td> </tr> </table>				INDICE	0	1																
		INDICE	0	1																				