


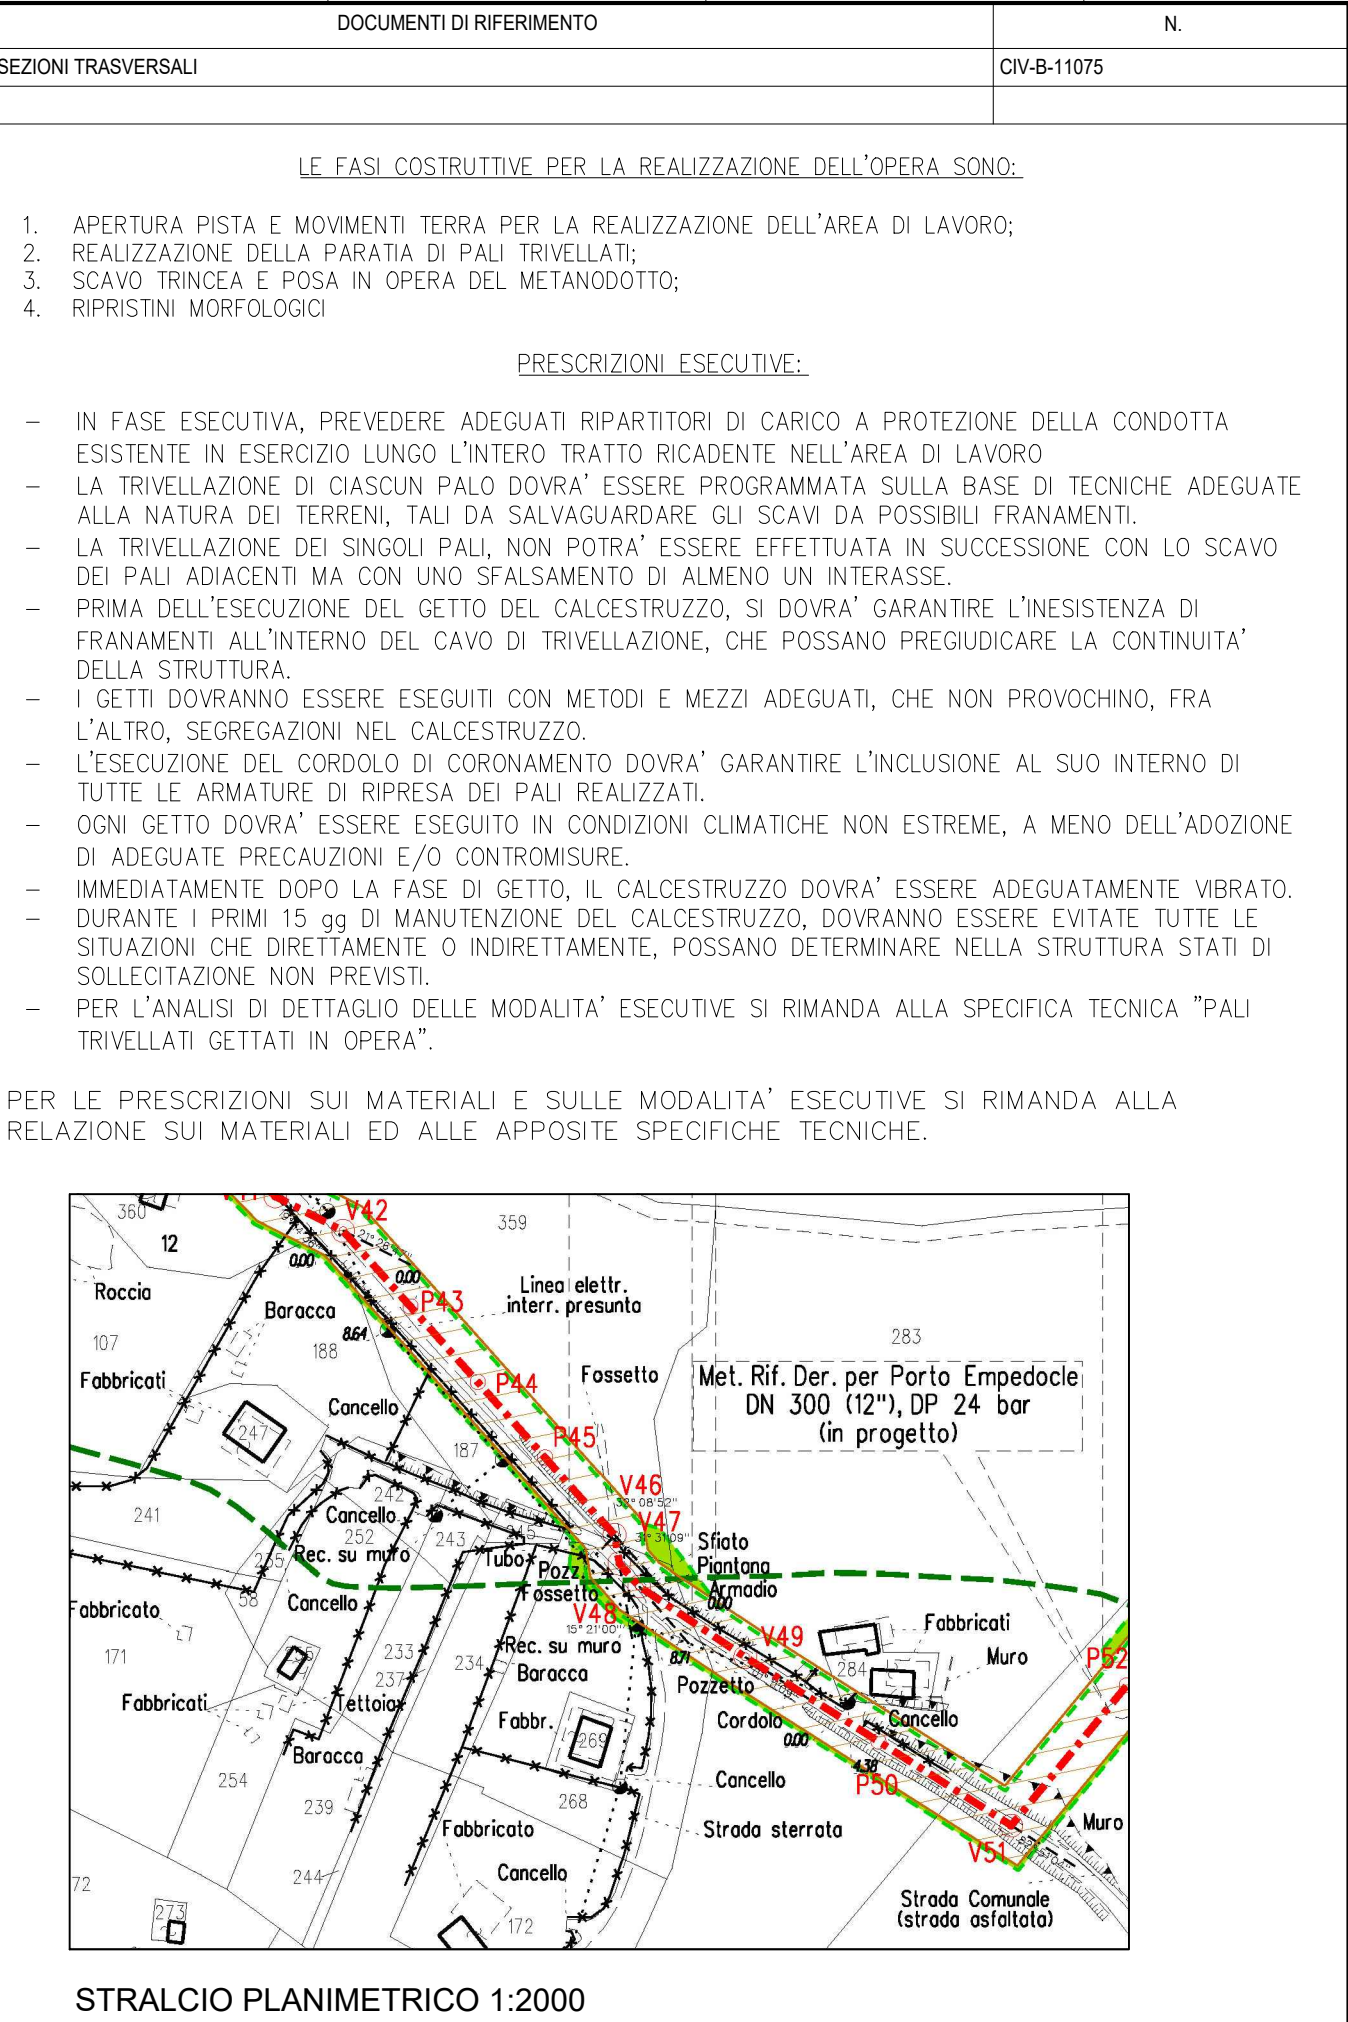
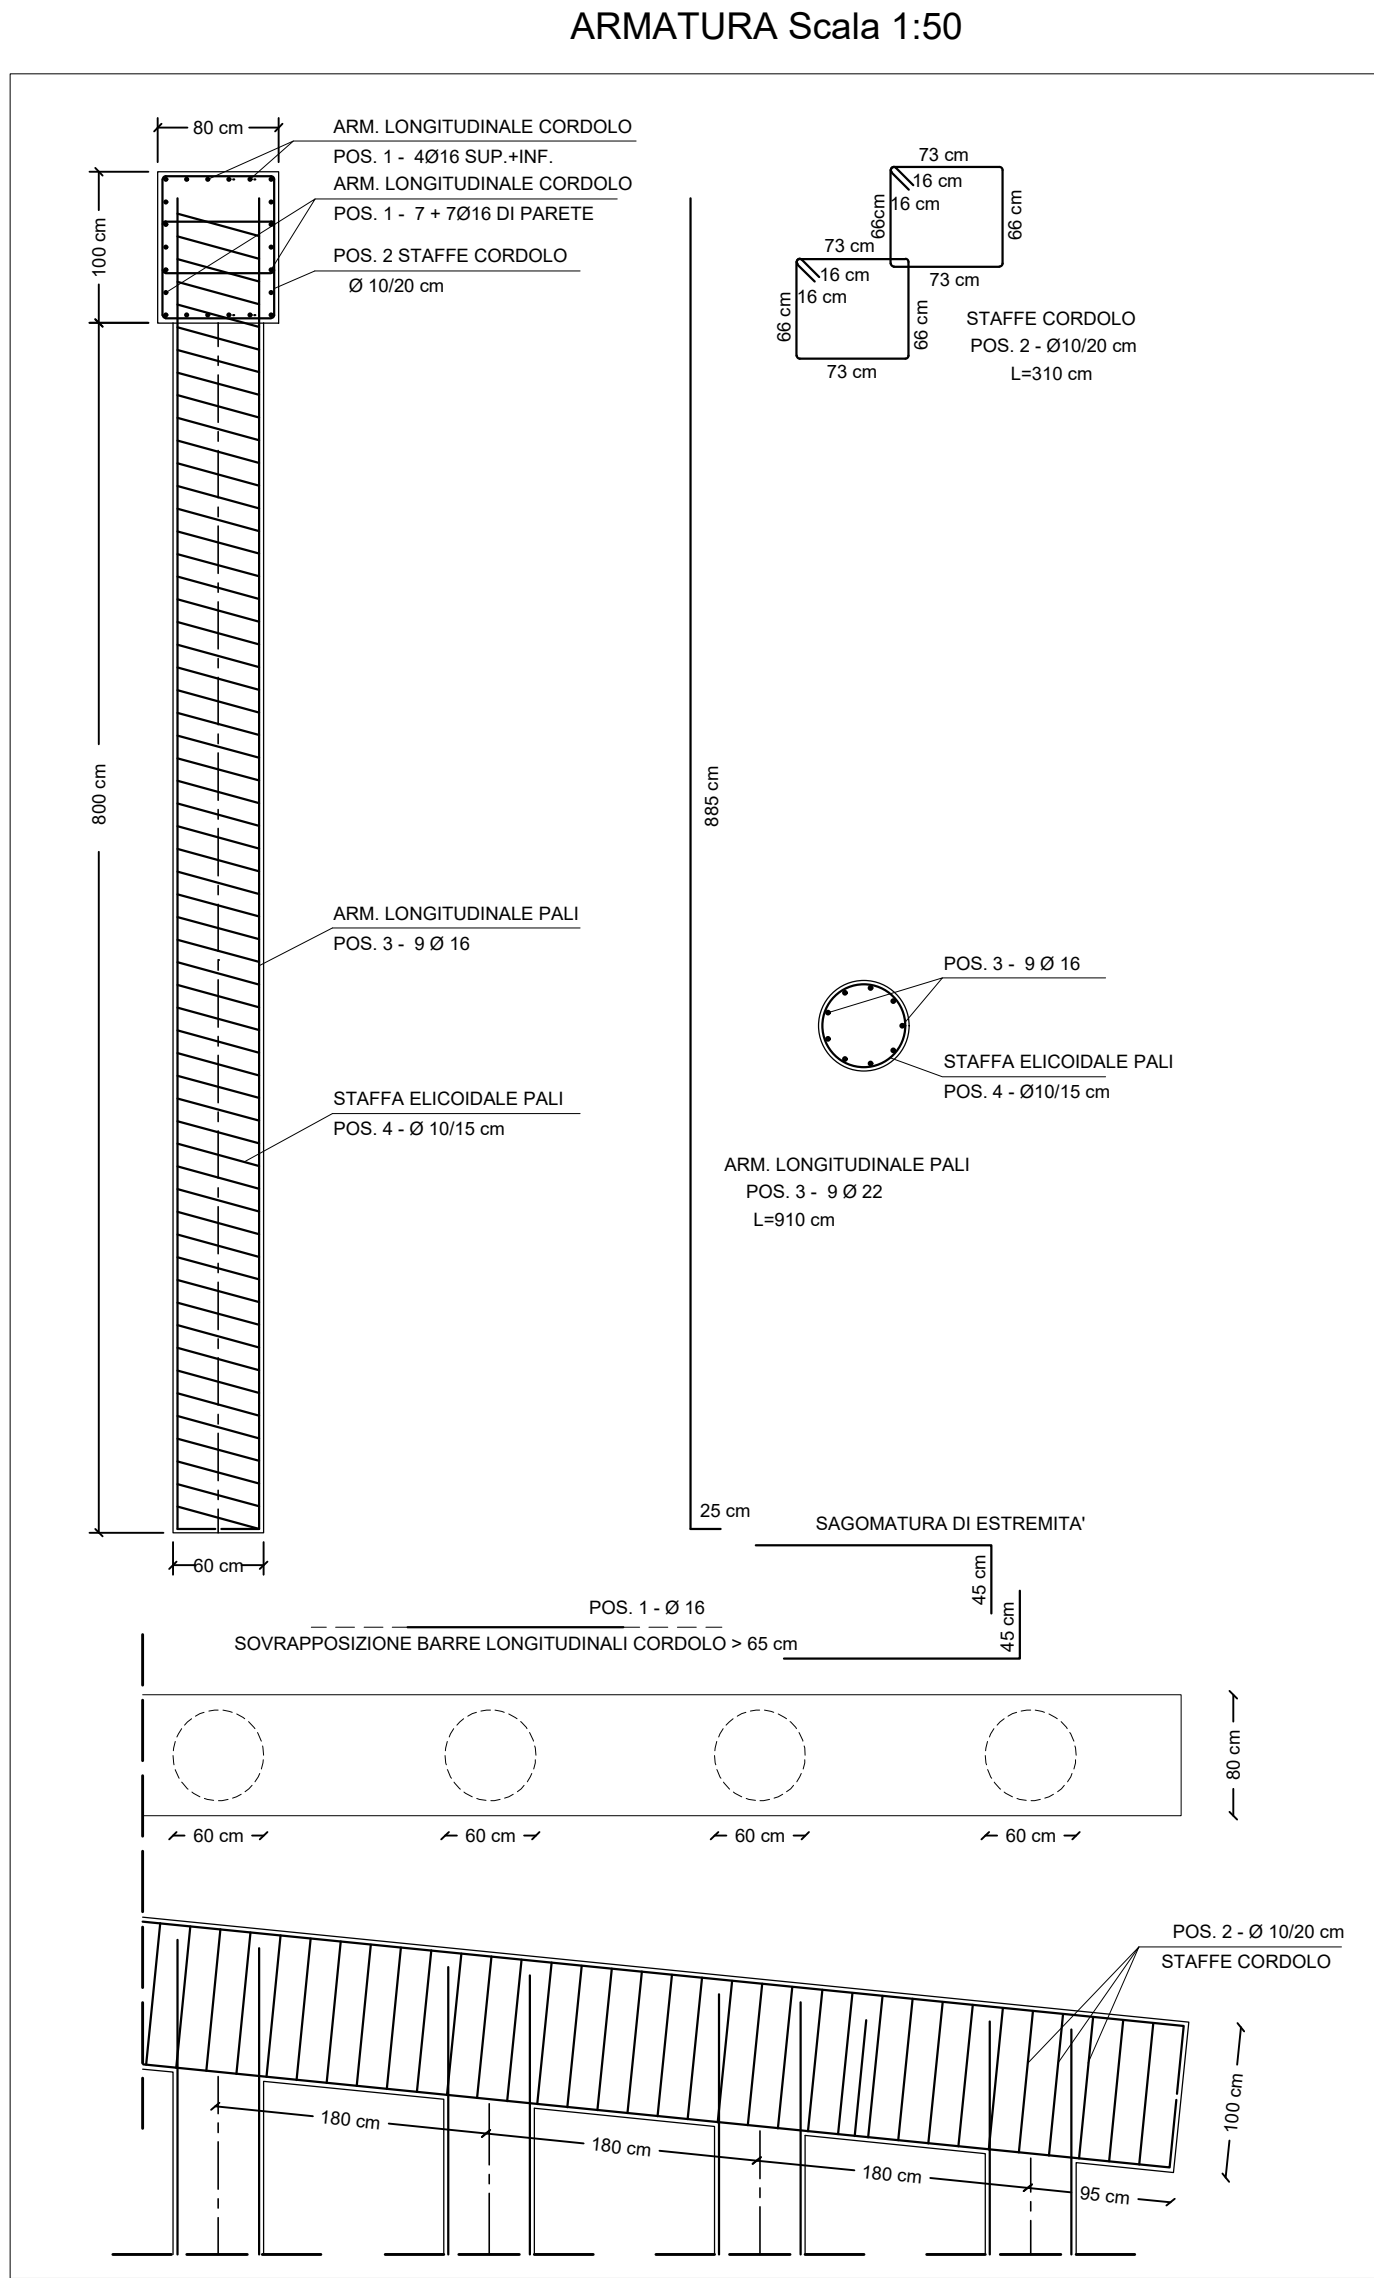


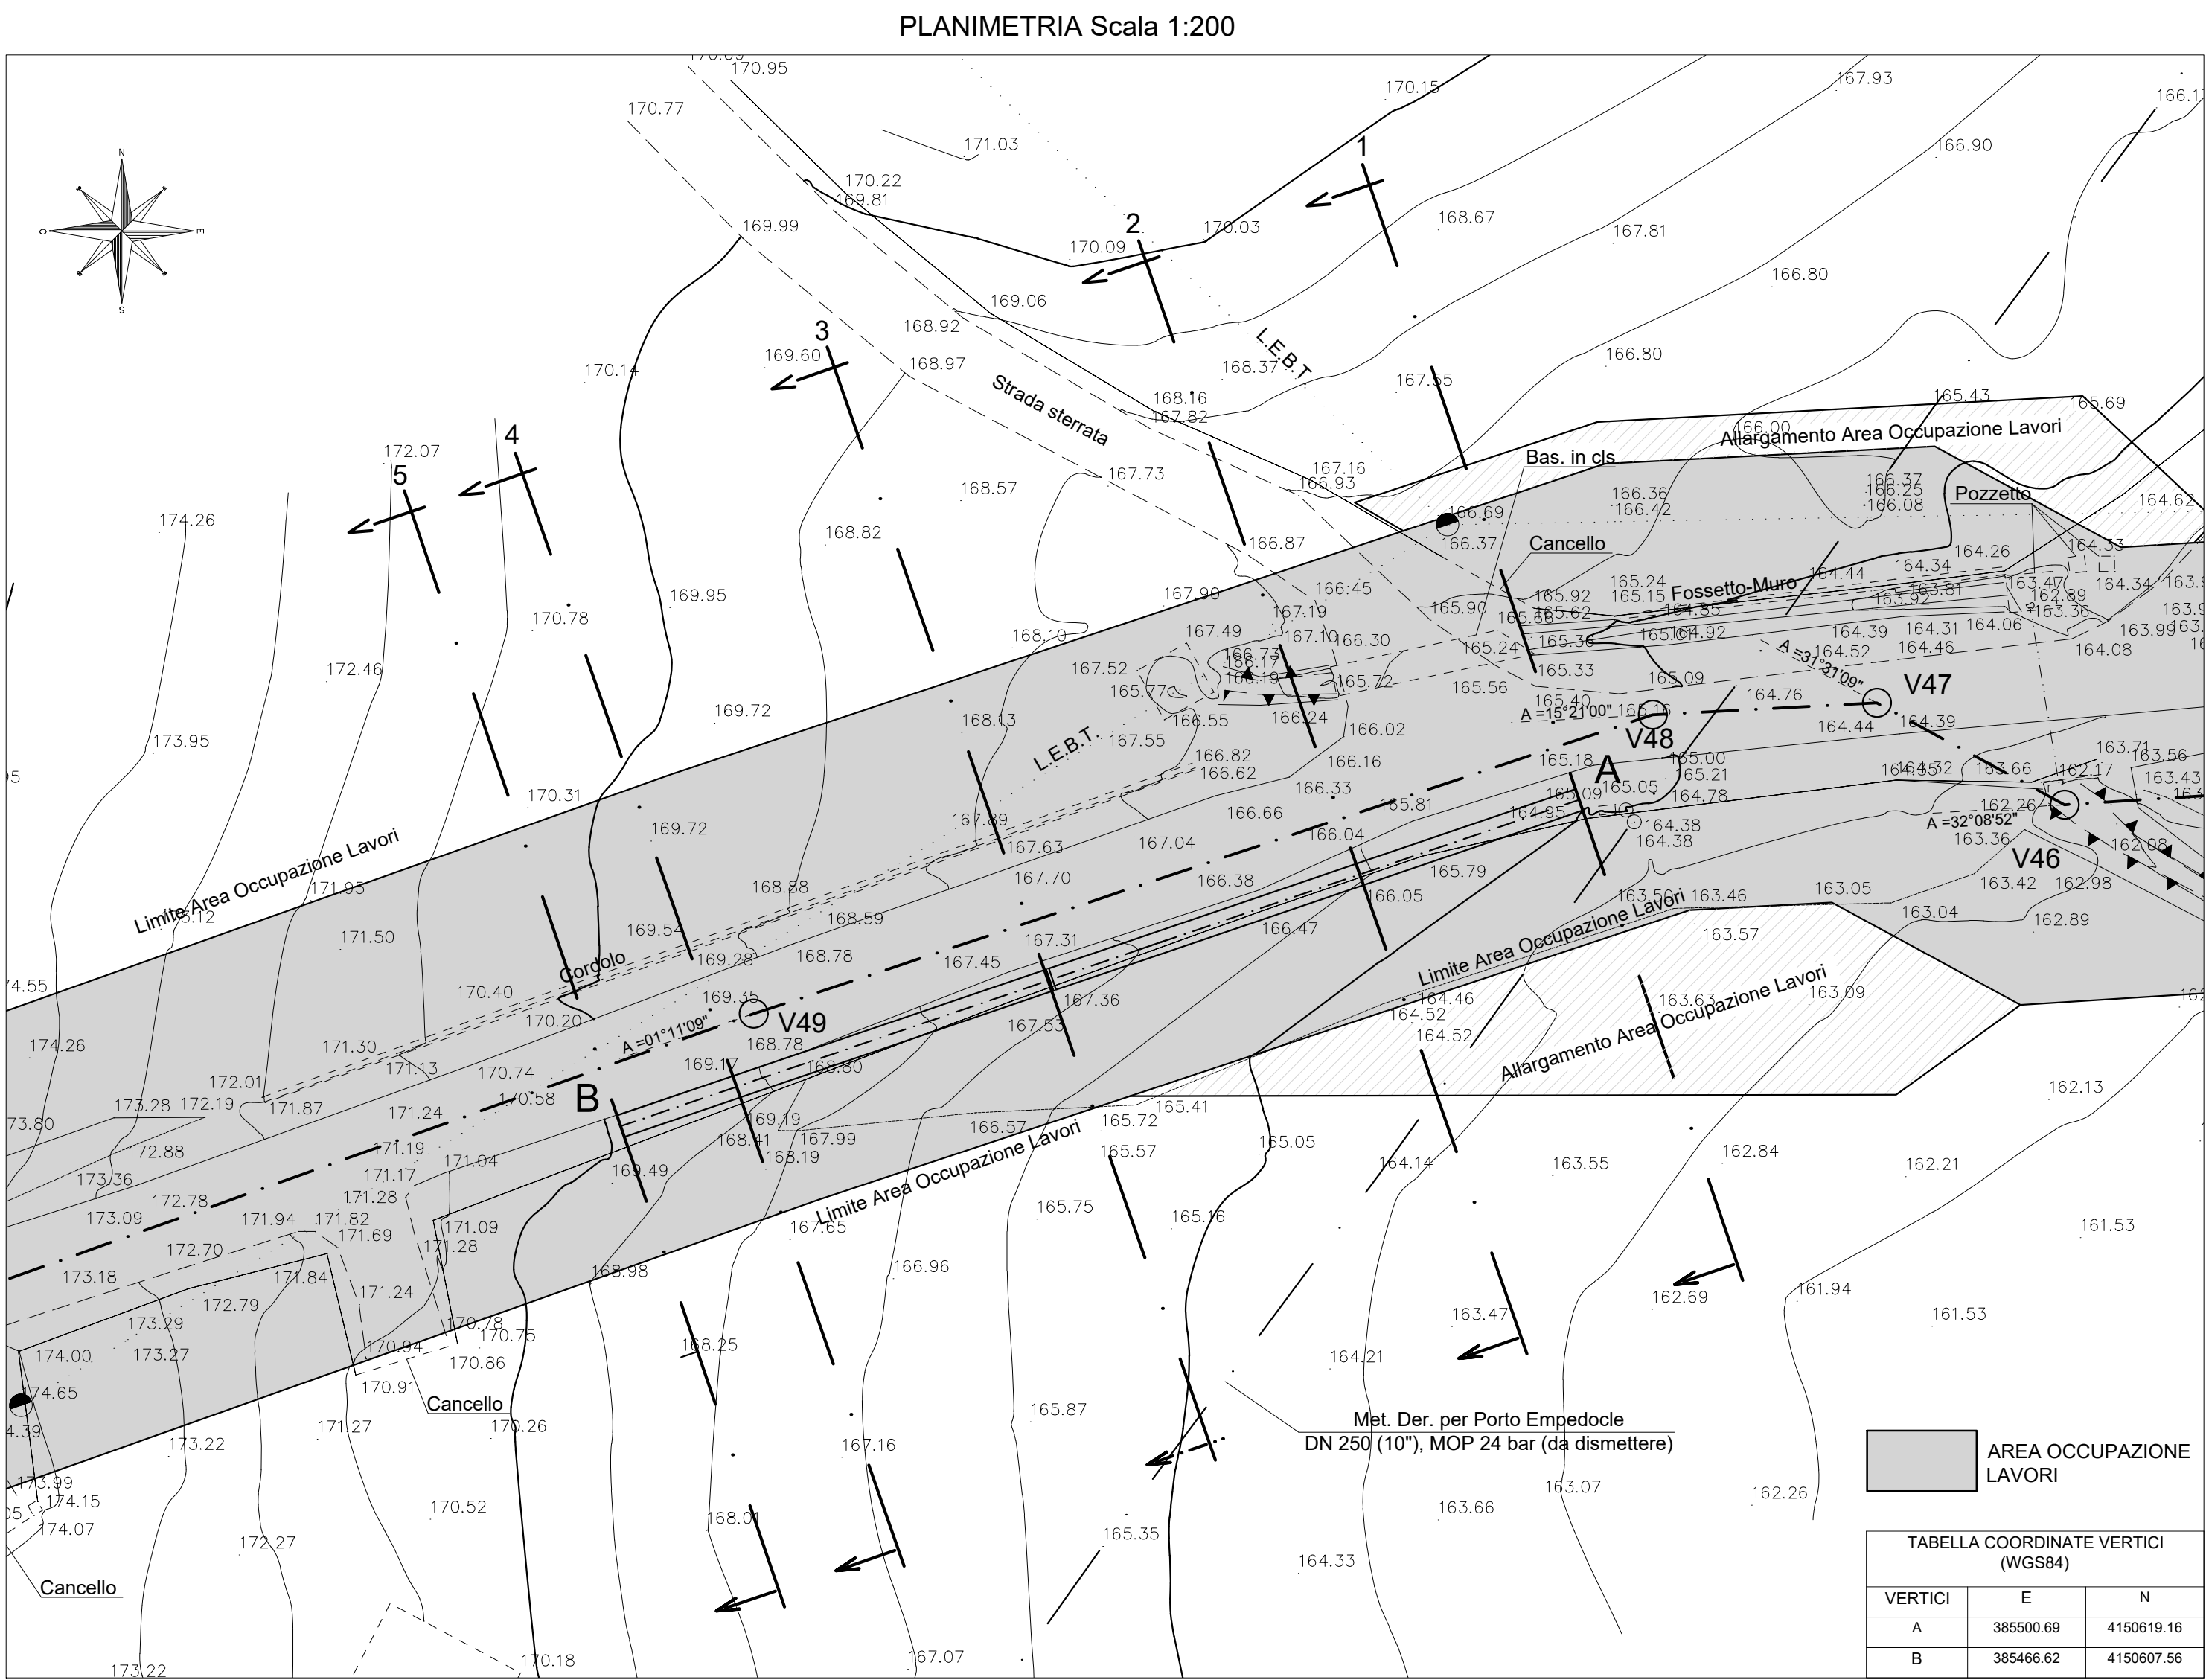

PROFILO LONGITUDINALE IN ASSE PARATIA Scala 1:200

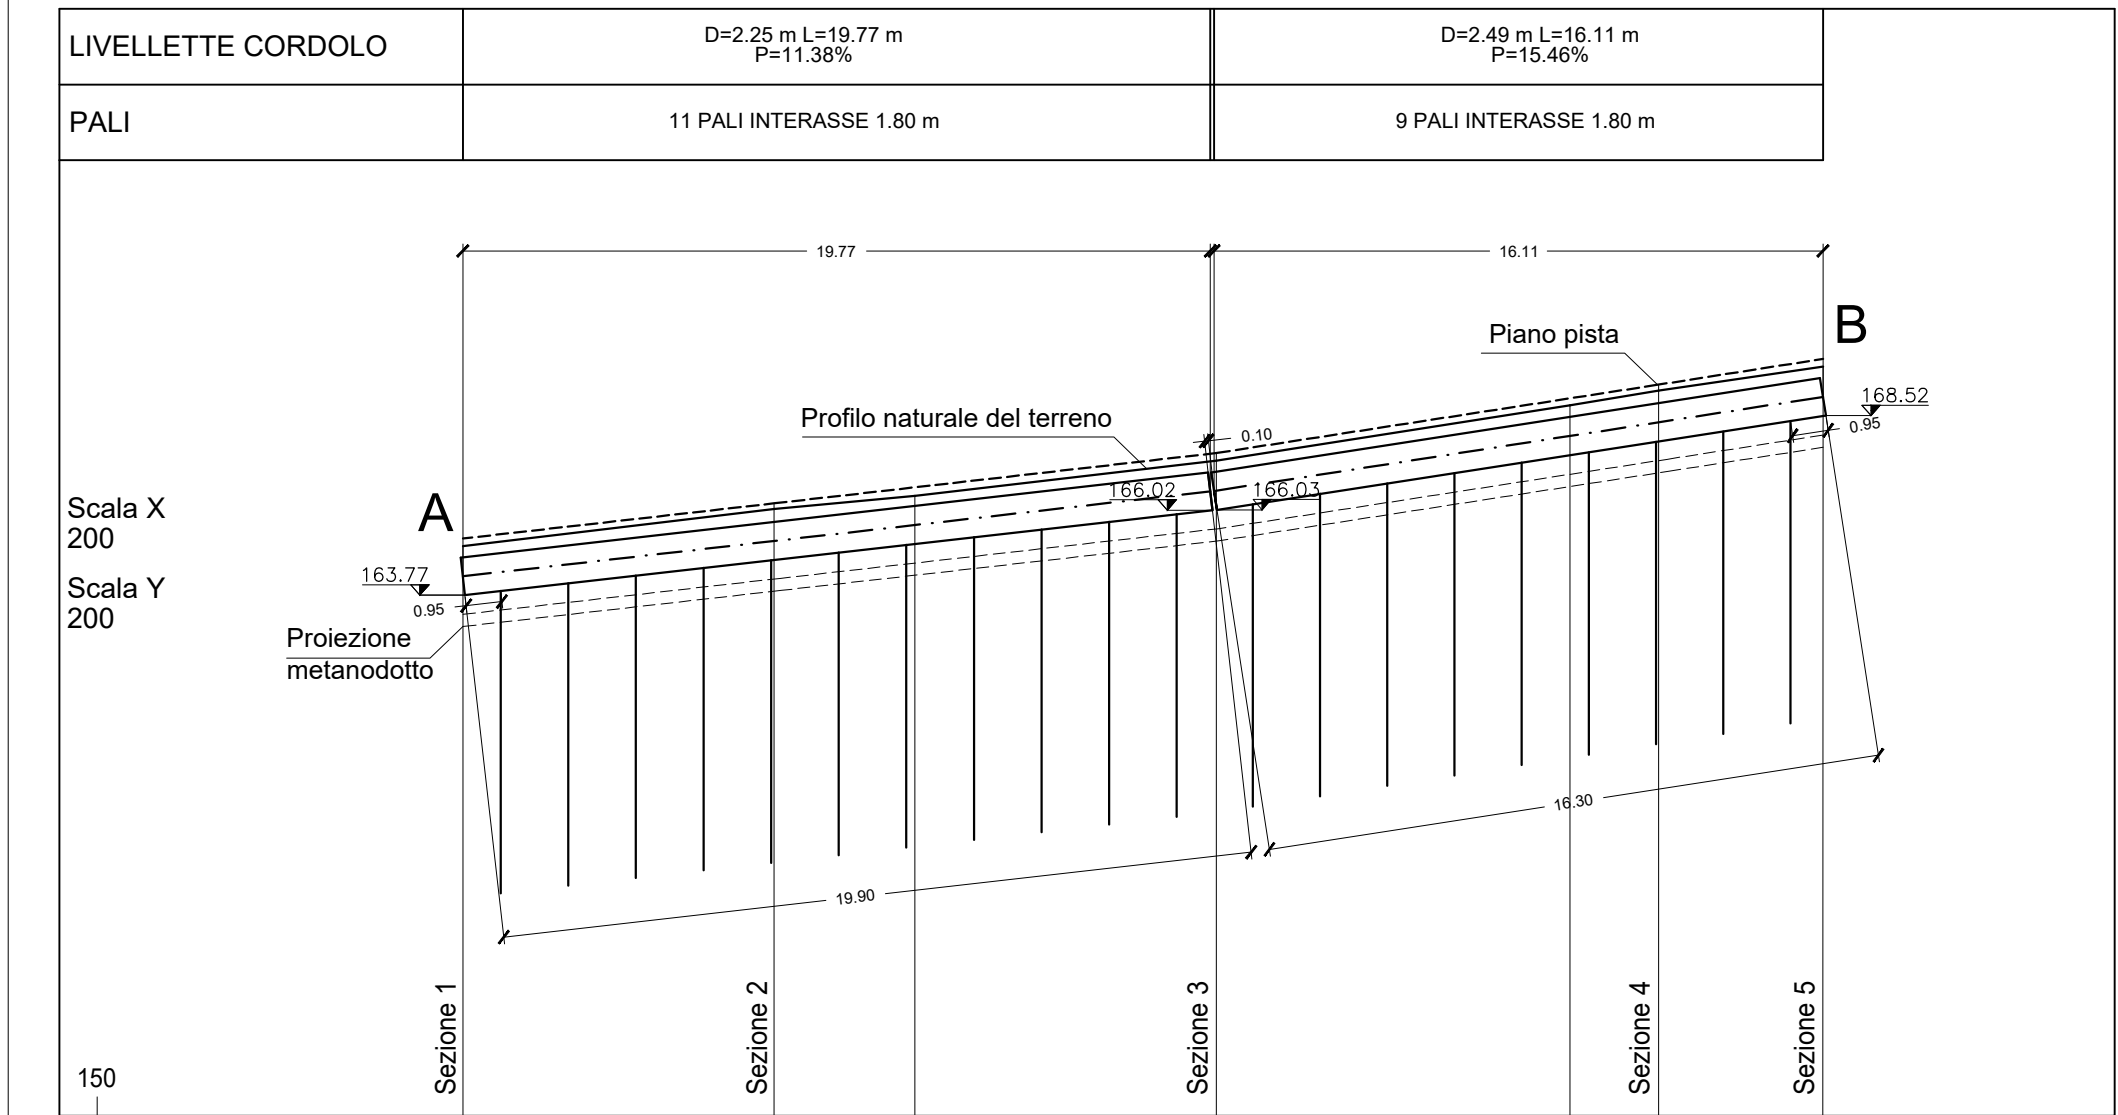

SEZIONE TIPO Scala 1:100

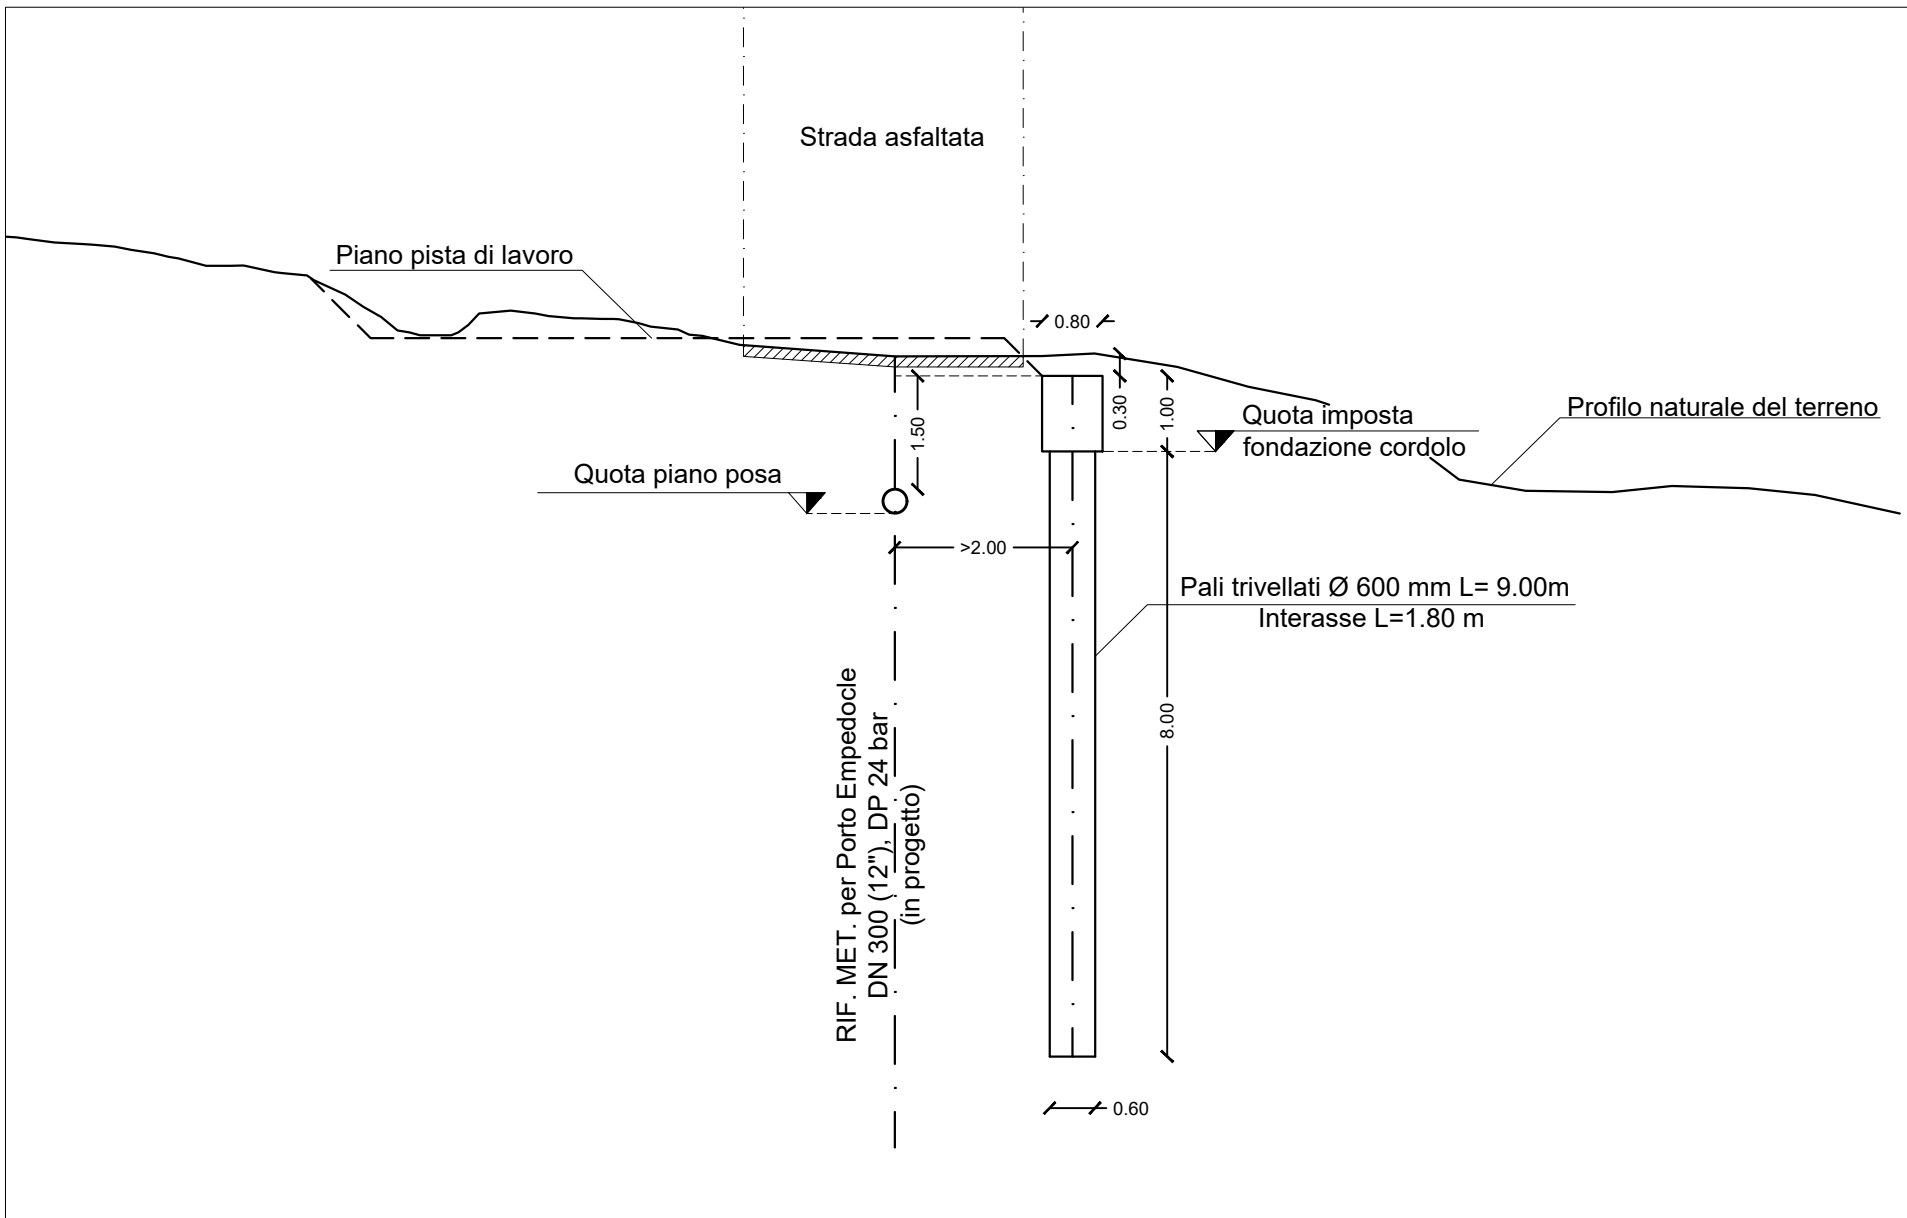

NOTE GENERALI:

- 1) LE SEZIONI TRASVERSALI SONO RAPPRESENTATE CON VISTA AVANTI IN SENSO GAS;
- 2) LE MISURE SONO ESPRESSE IN METRI, SALVO diversamente specificato;
- 3) LA QUOTA DEL PIANO DI POSA RAPPRESENTATA NON INCLUDE L'EVENTUALE EXTRA SCAVO NECESSARIO PER REALIZZARE IL LETTO DI POSA, LADDOVE PREVISTO;
- 4) IN FASE ESECUTIVA, LA LUNGHEZZA E LA DISPOSIZIONE DELLE ARMATURE LONGITUDINALI DEL CORDOLO DEVONO TENER CONTO DELLA EVENTUALE PRESENZA DI GIUNTI DI DILATAZIONE E DELLA NECESSITA' DI ANCORARE LE STESSA ARMATURE, IN BASE ALLA LUNGHEZZA MINIMA INDICATA, IN CORRISPONDENZA DI CIASCUNA VARIAZIONE DELL'INCLINAZIONE DEL CORDOLO. RELAZIONE TECNICA E RELAZIONE SUI MATERIALI FORNISCONO LE RELATIVE INFORMAZIONI DI BASE;
- 5) PER LE NOTE DI CARATTERE GENERALE SI FACCIA RIFERIMENTO ALLE NOTE RIPORTATE NEL DISEGNO CIV-B-11075 CHE SI INTENDONO INTERAMENTE APPLICABILI ANCHE AL PRESENTE DISEGNO.


PALI

- PALI TRIVELLATI
- DIAMETRO NOMINALE DI TRIVELLAZIONE 600 mm
- INTERASSE PALI 1.8 m
- PROFONDITA' PALI 9.0 m
- CALCESTRUZZO classe minima C25/30
- ACCIAIO D'ARMATURA B450C
- COPRIFERRO STAFFE (al lembo esterno) 2.5 cm
- CLASSE DI ESPOSIZIONE XC2

CORDOLO SOMMITALE DI COLLEGAMENTO

- CORDOLO IN C.A. A SEZIONE RETTANGOLARE 80 cm
- BASE SEZIONE 100 cm
- ALTEZZA SEZIONE 100 cm
- CALCESTRUZZO classe minima C25/30
- ACCIAIO D'ARMATURA B450C
- COPRIFERRO STAFFE (al lembo esterno) 2.5 cm
- CLASSE DI ESPOSIZIONE XC2

LE DIMENSIONI DELLE STAFFE SONO RELATIVE AI LEMBI ESTERNI (COPRIFERRO), QUELLE DEGLI ALTRI FERRI DI ARMATURA SONO RELATIVE ALL'ASSE.

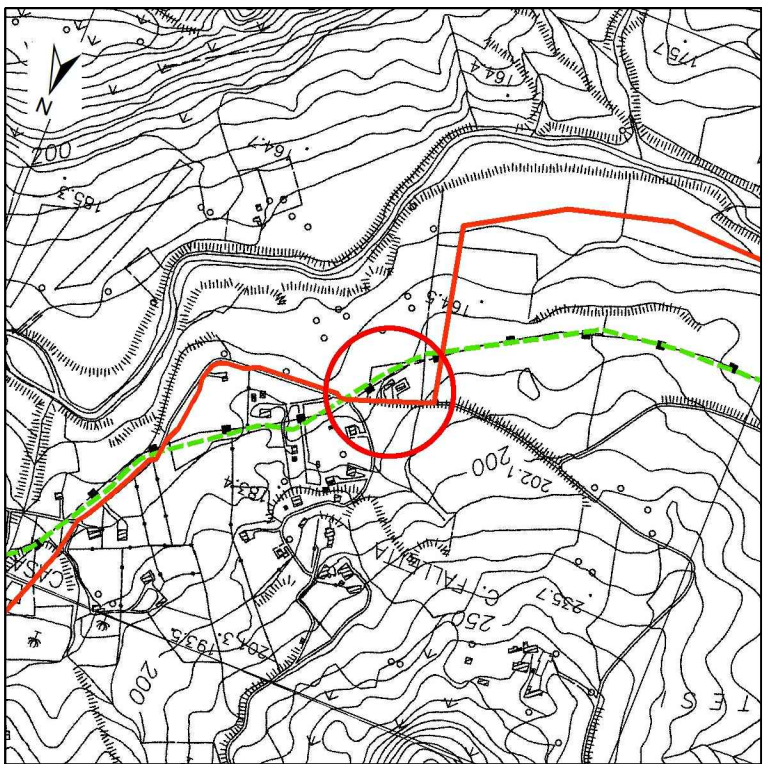

1	Gen. 2025	AGGIORNAMENTO AU 327 PER PRESCRIZIONI VIA		AURELI	OLIV	MATTEI
0	Set. 2023	EMISSIONE		AURELI	OLIV	MATTEI
Indice	DATA	DESCRIZIONE		ELABORATO	VERIFICATO	APPROVATO
PROPRIETARIO			PROGETTISTA	 SAIPEM		
Metanodotto:		RIFACIMENTO DERIVAZIONE PER PORTO EMPEDOCLE DN 300 (12''), DP 24 bar ED OPERE CONNESSE 1° TRONCO: CAMPOFRANCO – ARAGONA				
		PARATIA DI PALI TRIVELLATI V48-V49 PLANIMETRIA, PROFILO E SEZIONI TIPO				
				COMM. SNAM N.° R/20133/R-101 COD. TECNICO 9114231-9114232		
				Fg. 1 di 1		
				Dis. SNAM n.: CIV-B-11070 Dis. SAIPEM n.: LB-B-81070		
				Comm. Saipem 023113-105		
				Scala Varie		
				INDICE	0	1