

DOCUMENTI DI RIFERIMENTO				N.
PLANIMETRIA, PROFILO E SEZIONI TIPO				CIV-B-11070

SEZIONI Scala 1:200

Sezione 1

PICCHETTO	1	2	34	5	67	8	9	10	11	12	13	14	15	16	17
DISTANZE PROGRESSIVE	0.00	5.18	9.17	10.38	12.62	13.03	14.05	15.07	17.28	18.65	19.26	20.61	23.30	26.00	
DISTANZE PARZIALI		5.18	3.99	1.26	2.04	1.02	0.02	2.21	1.17	0.99	0.59	1.05	2.69	2.70	
QUOTE	163.00	163.65	163.76	164.38	165.00	165.07	165.14	165.21	165.36	165.79	165.70	166.00	166.50	167.00	

Sezione 2

PICCHETTO	1	2	3	4	5	67	8	9	10	11	12	13	14	15	16
DISTANZE PROGRESSIVE	0.00	5.96	7.76	10.47	11.42	15.80	16.04	17.01	18.14	20.52	22.50	23.50	25.20	26.39	
DISTANZE PARZIALI		5.96	1.79	2.71	0.95	4.38	0.97	1.13	2.38	2.00	0.64	0.56	1.54	1.19	
QUOTE	163.40	164.00	164.25	164.52	164.46	165.00	165.04	166.08	166.16	166.24	166.29	166.29	167.10	167.51	

Sezione 3


PICCHETTO	1	2	3	4	5	67	8	9	10	11	12	13	14
DISTANZE PROGRESSIVE	0.00	3.15	4.05	5.04	8.57	9.12	11.22	13.04	14.09	14.36	18.15	18.60	
DISTANZE PARZIALI		3.15	0.90	0.96	3.53	1.68	1.82	1.05	3.79	0.65			
QUOTE	165.22	165.57	165.72	166.00	167.36	167.33	167.31	167.49	167.70	167.63	167.68	168.13	168.17

Sezione 4

PICCHETTO	1	2	3	4	5	6	7	8	9	10	11	12
DISTANZE PROGRESSIVE	0.00	4.06	5.70	9.19	9.81	10.22	12.05	13.85	14.88	15.09	19.24	
DISTANZE PARZIALI		4.06	2.64	2.49	0.62	0.41	1.83	1.80	1.04	0.21	4.05	
QUOTE	167.33	167.65	168.19	169.19	169.18	169.17	169.26	169.35	169.28	169.25	169.73	

Sezione 5

PICCHETTO	1	2	3	4	5	67	8	9	10	11
DISTANZE PROGRESSIVE	0.00	2.06	7.28	10.47	12.65	14.37	14.80	15.53	19.82	22.25
DISTANZE PARZIALI		2.06	5.22	3.19	2.18	1.72	0.73	4.29	2.43	3.63
QUOTE	168.00	168.20	169.00	169.82	170.00	170.05	170.00	170.00	170.33	170.49

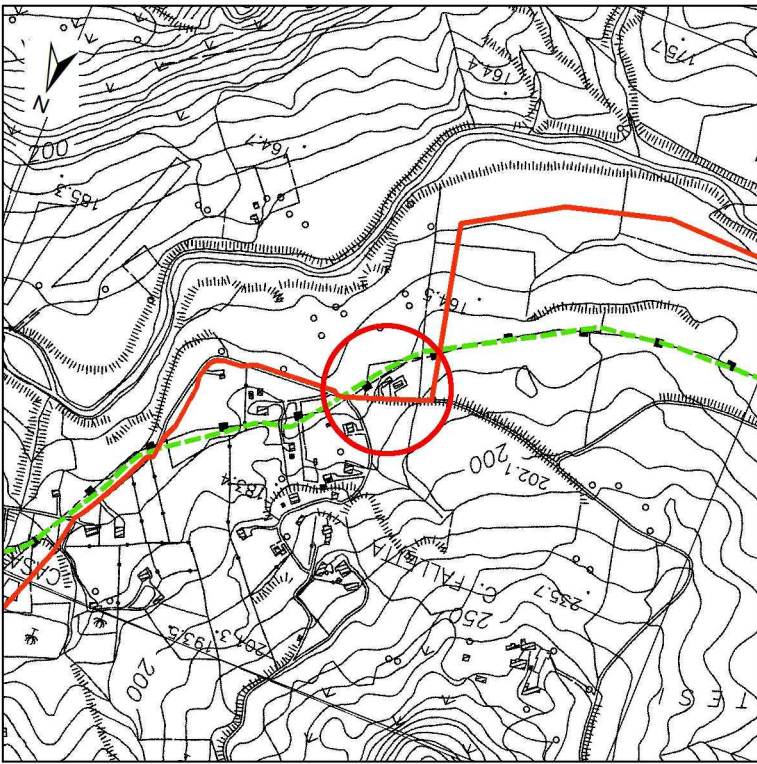

COROGRAFIA 1:10000
CTR 630090

NOTE GENERALI:

- LE SEZIONI TRASVERSALI SONO RAPPRESENTATE CON VISTA AVANTI IN SENSO GAS;
- LE MISURE SONO ESPRESSE IN METRI, SALVO diversamente specificato;
- TUTTE LE EVENTUALI OPERE DI CARATTERE TEMPORANEO NECESSARIE PER LA STABILITA' ED IL CONTENIMENTO DEL MATERIALE PROVENIENTE DA SCAVI O RIPORTI ENTRO I LIMITI DELL'AREA OCCUPAZIONE LAVORI SONO A TOTALE CARICO DELL'APPALTATORE. IN PARTICOLARE, L'APPALTATORE DOVRA' SOTTOPORRE ALLA DIREZIONE LAVORI I PROGETTI ESECUTIVI DI TALI OPERE CON CONGRUO ANTICIPO RISPETTO ALLA LORO REALIZZAZIONE;
- IN FASE ESECUTIVA, PREVEDERE ADEGUATI RIPARTITORI DI CARICO A PROTEZIONE DELLA CONDOTTA ESISTENTE IN ESERCIZIO LUNGO L'INTERO TRATTO RICADENTE NELL'AREA DI LAVORO;
- NEL PRESENTE ELABORATO NON SONO STATE RIPORTATE TUTTE LE EVENTUALI OPERE PROVVISORIALI PER IL CONTENIMENTO DELLA PISTA DI LAVORO E/O PER GARANTIRE LA SICUREZZA IN CORSO D'OPERA;
- A FINE LAVORI L'APPALTATORE DOVRA' RIMUOVERE TUTTE LE OPERE DI CARATTERE TEMPORANEO REALIZZATE, SMALTIRE GLI EVENTUALI MATERIALI ECCEDENTI SECONDO LE NORMATIVE VIGENTI E RIPRISTINARE LO STATO DEI LUOGHI SECONDO QUANTO PREVISTO IN PROGETTO;

- A FINE LAVORI L'APPALTATORE DOVRA' RIPRISTINARE LE STRADE E LE OPERE ESISTENTI INTERFERITE DAI LAVORI;
- IL PROFILO DI SCAVO RAPPRESENTATO E' INDICATIVO. LA REALE GEOMETRIA DEGLI SCAVI VERRA' DEFINITA DALL'APPALTATORE DURANTE LA REALIZZAZIONE DEI LAVORI SULLA BASE DELLE EFFETTIVE CONDIZIONI DI STABILITA' RISCONTRATE E DEI LITOTIPI PRESENTI;
- IL PRESENTE ELABORATO NON RIPORTA LE EVENTUALI OPERE DI REGIMAZIONE SUPERFICIALI DELLE ACQUE, GLI INERBIMENTI E LE PIANTUMAZIONI CHE VERRANNO DEFINITE IN CORSO D'ESECUZIONE DEI LAVORI;
- PRIMA DI PROCEDERE CON L'ESECUZIONE DEGLI SCAVI, L'APPALTATORE DOVRA' ACCERTARE L'ESATTA UBICAZIONE PLANO-ALTIMETRICA DI TUTTI I SERVIZI INTERFERENTI, CON PARTICOLARE ATTENZIONE PER LA LINEA LEBT. L'INDAGINE ANDRA' SVOLTA DALL'APPALTATORE ANCHE MEDIANTE L'ESECUZIONE DI SAGGI A MANO (NEL CASO DI SERVIZI INTERRATI) ED ALLA PRESENZA DEI RAPPRESENTANTI DELL'ENTE PROPRIETARIO. SARA' ONERE DELL'APPALTATORE CONCORDARE CON GLI ENTI GESTORI LE SOLUZIONI TECNICHE DA ADOTTARE PER RISOLVERE EVENTUALI INTERFERENZE CON OPERE E SERVIZI DI TERZE PARTI;
- LA QUOTA DEL PIANO DI POSA RAPPRESENTATA NON INCLUDE L'EVENTUALE EXTRA SCAVO NECESSARIO PER REALIZZARE IL LETTO DI POSA, LADDOVE PREVISTO.

1	Gen. 2025	AGGIORNAMENTO AU 327 PER PRESCRIZIONI VIA	AURELI	OLIV	MATTEI
0	Set. 2023	EMISSIONE	AURELI	OLIV	MATTEI
Indice	DATA	DESCRIZIONE	ELABORATO	VERIFICATO	APPROVATO
PROPRIETARIO		PROGETTISTA		COMM. SNAM n.: CIV-B-11075 Dis. SAIPEM n.: LC-B-81075	
Metonodotto:		RIFACIMENTO DERIVAZIONE PER PORTO EMPEDOCLE DN 300 (12"), DP 24 bar ED OPERE CONNESSE 1° TRONCO: CAMPOFRANCO -- ARAGONA		Fg. 1 di 1	
		PARATIA DI PALI TRIVELLATI V48-V49 SEZIONI TRASVERSALI		Comm. Saipem 023113-105	
				Scala 1:200	
				INDICE	
				0 1	