

DATI TECNICI FUNZIONALI	MANUFATTI	
	AREE SOGGETTE A V.P.E.	
	IMPIANTI	
	STRADE DI ACCESSO DEFINITIVE	
	STRADE / PISTE	
	PIAZZOLE	
	ALLARGAMENTI	
	AREE DI OCCUPAZIONE TEMP. ESTERNE ALLA FASCIA V.P.E.	
	CONFINI AMMINISTRATIVI	
DATI CARATTERISTICI		ARAGONA (AG) F. 37
DATI DI COSTRUZIONE		
PRESSIONE DI PROGETTO (DP) 24.0 bar		
PRESSIONE MASSIMA DI ESERCIZIO (MOP) 24.0 bar		
GRADO DI UTILIZZAZIONE DICHIARATO f - 0.30		
REALIZZATO IN CONFORMITA' AL D.M.17/04/2008		
RIVESTIMENTO GIUNTI DI SALDATURA		ARAGONA (AG) F. 36
FASCE TERMORESTRINGENTI C50 PRIMER (A.07.10.02)		
DATI GENERALI		
DN 100 (4'') SP 5.2 mm [UNI-EN]		
FASE EMISSIONE AUTORIZZAZIONE UNICA		
CONFINI AMMINISTRATIVI		

DATI TECNICI FUNZIONALI	MANUFATTI	
	AREE SOGGETTE A V.P.E.	
	IMPIANTI	
	STRADE DI ACCESSO DEFINITIVE	
	STRADE / PISTE	
	PIAZZOLE	
	ALLARGAMENTI	
	AREE DI OCCUPAZIONE TEMP. ESTERNE ALLA FASCIA V.P.E.	
	CONFINI AMMINISTRATIVI	
	DATI CARATTERISTICI	
DATI DI COSTRUZIONE		
PRESSIONE DI PROGETTO (DP) 24.0 bar		

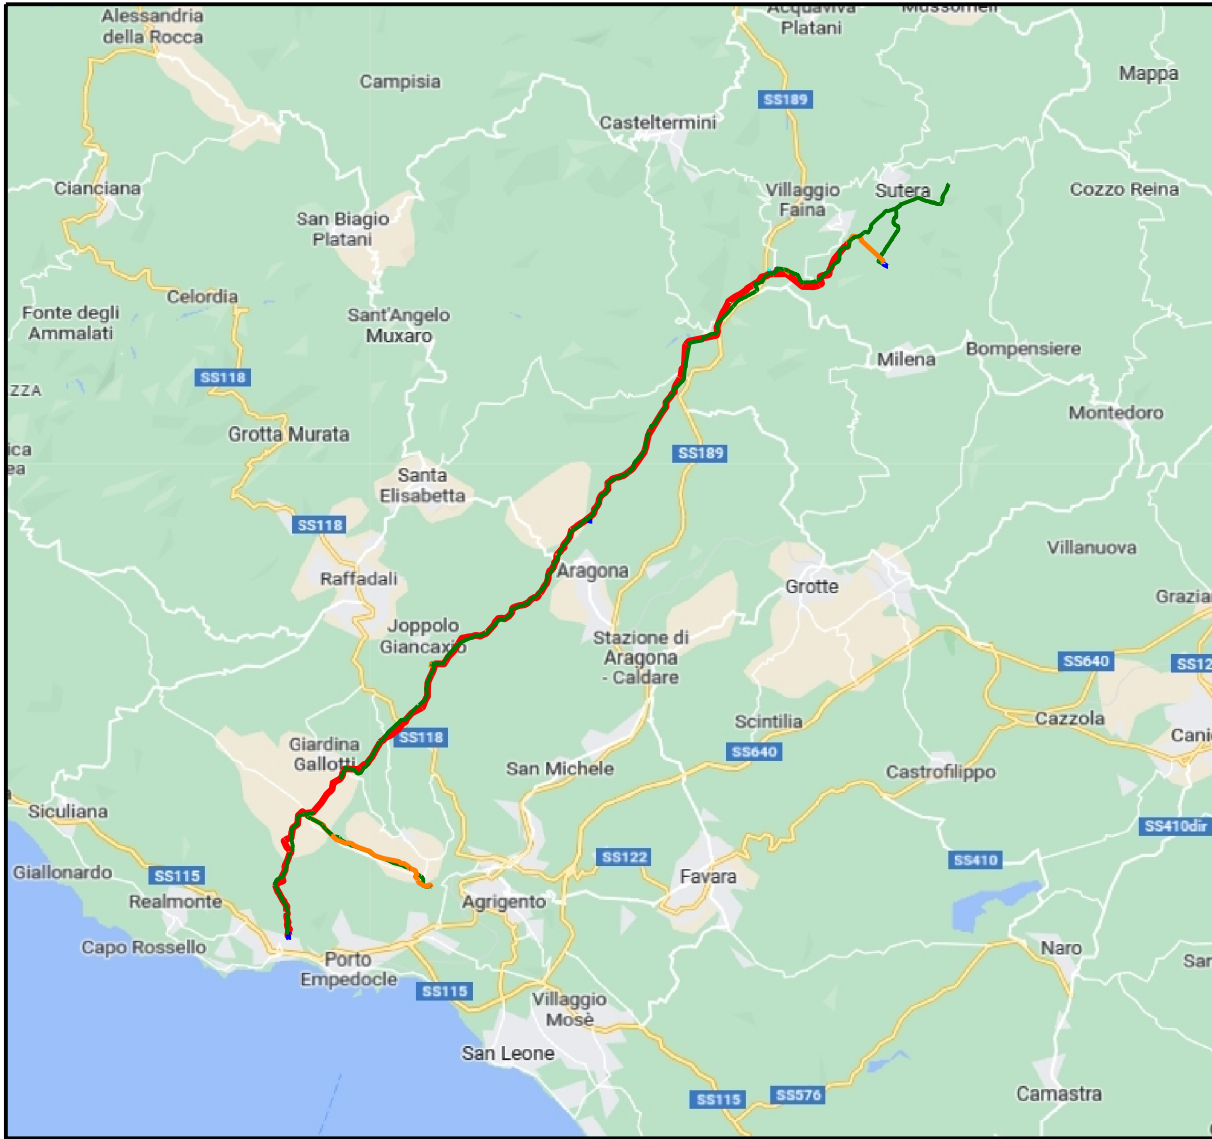
LEGENDA

SIMBOLOGIA TEMATICA

- Aree di occupazione temporanea
- Aree di occupazione temporanea esterne alla fascia v.p.e. (allargamenti, strade di accesso provvisorie, piazzole)
- Impianti in progetto
- Impianti esistenti
- VINCOLO IDROGEOLOGICO (RD 3267/'23)

SIMBOLOGIA DI LINEA

- Metanodotto in progetto
- Metanodotto da porre fuori esercizio e recuperare
- Allacciamenti in progetto
- Allacciamenti da porre fuori esercizio e recuperare
- Metanodotti in progetto da altra opera
- Gallerie, Tunnel, Mini - Microtunnel, Raise Borer e Toc
- Metanodotti in esercizio
- Altri metanodotti in progetto

DOCUMENTI DI RIFERIMENTO			N								
											
COROGRAFIA Scala 1:250.000											
1 Gennaio 2025 Aggiornamento AU 327 per prescrizioni VIA			Gioacchini Brunetti Mattei								
0 Ottobre 2023 Emissione per Autorizzazione Unica			Baldassarri Brunetti Mattei								
INDICE	DATA	R E V I S I O N I		DISEGN.	CONTR.						
Proprietario		Progettista		COMM. SNAM NQ/R20133/R-L05 COD. TECNICO 914236							
				Fg. 1 di 1							
RICOLLEGAMENTO ALLACCIAMENTO COMUNE DI COMITINI DN 100 (4'') DP 24 bar				Dis. SNAM n.: PG-IDRO-4E-13247 Dis. SAIPEM n.: LB-4E-83247							
				Comm. Saipem 023113-105							
PLANIMETRIA CATASTALE CON VINCOLO IDROGEOLOGICO				Scala 1:2000							
				INDICE	0 1 <table border="1" data-bbox="3741 1486 3928 1536"><tr><td></td><td></td><td></td><td></td><td></td><td></td><td></td><td></td><td></td><td></td></tr></table>						