DATI TECNICI FUNZIONALI	
MANUFATTI	
AREE SOGGETTE A V.P.E.	
IMPIANTI	
STRADE DI ACCESSO DEFINITIVE	
STRADE / PISTE	
PIAZZOLE	
ALLARGAMENTI	
AREE DI OCCUPAZIONE TEMP. ESTERNE ALLA FASCIA V.P.E.	
CONFINI AMMINISTRATIVI	

DATI CARATTERISTICI

DATI DI COSTRUZIONE

PRESSIONE DI PROGETTO (DP) 24.0 bar
PRESSIONE MASSIMA DI ESERCIZIO (MOP) 24.0 bar
GRADO DI UTILIZZAZIONE DICHIARATO f - 0.30

REALIZZATO IN CONFORMITA' AL D.M. 17/04/2008

RIVESTIMENTO GIUNTI DI SALDATURA

FASCE TERMORESTRINGENTI C50 PRIMER (A.07.10.02)

DATI GENERALI

DN 150 (6") SP 5.2 mm [UNI-EN]

FASE EMISSIONE AUTORIZZAZIONE UNICA

PLANIMETRIA 1:2000

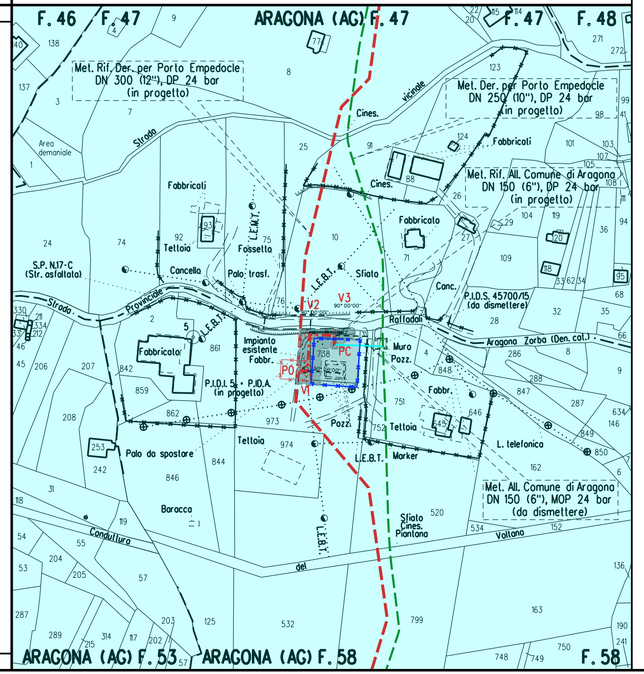

CONFINI AMMINISTRATIVI

LEGENDA

SIMBOLOGIA TEMATICA

- Aree di occupazione temporanea
- Aree di occupazione temporanea esterne alla fascia v.p.e. (allargamenti, strade di accesso provvisorie, piazzole)
- Impianti in progetto
- Impianti esistenti
- VINCOLO IDROGEOLOGICO (RD 3267/'23)

SIMBOLOGIA DI LINEA

- Metanodotto in progetto
- Metanodotto da porre fuori esercizio e recuperare
- Allacciamenti in progetto
- Allacciamenti da porre fuori esercizio e recuperare
- Metanodotti in progetto da altra opera
- Gallerie, Tunnel, Mini - Microtunnel, Raise Borer e Toc
- Metanodotti in esercizio
- Altri metanodotti in progetto

DOCUMENTI DI RIFERIMENTO	N.

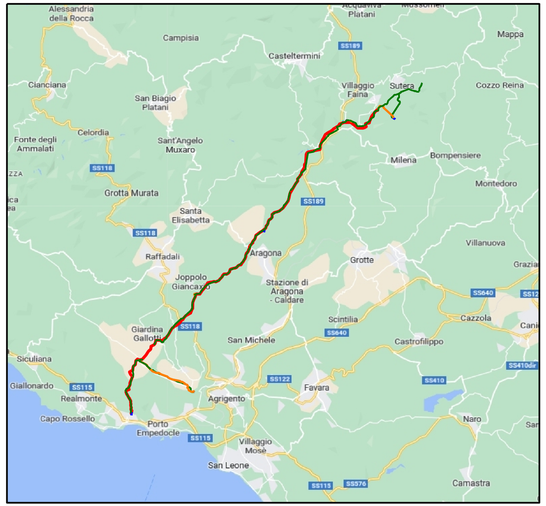

COROGRAFIA Scala 1:250.000

SAIPEM SPA
Il Progettista
Dott. Ing. A. PAOLIZZI iscritto all'ordine degli ingegneri della Provincia di Bari(n.d'o. 2508)
Ai sensi del D.P.R. 328 del 05/06/2001
art. 17 e REGOLAMENTO UE 2016/679

INDICE	DATA	REVISIONI	DISEGN.	CONTR.	APPROV.
1	Gennaio 2025	Aggiornamento AU 327 per prescrizioni VIA	Gioacchini	Brunetti	Mattei
0	Ottobre 2023	Emissione per Autorizzazione Unica	Baldassarri	Brunetti	Mattei

Proprietario: snam

Progettista: SAIPEM

COMM. SNAM NQ/R20133/R-L06
COD. TECNICO 21027

Fg. 1 di 1

RIFACIMENTO ALLACCIAMENTO COMUNE DI ARAGONA
DN 150 (6") DP 24 bar

Dis. SNAM n.: PG-IDRO-4E-13248
Dis. SAIPEM n.: LB-4E-83248

Comm. Saipem 023113-105

Scala 1:2000

PLANIMETRIA CATASTALE CON VINCOLO IDROGEOLOGICO

INDICE 0 1

Il presente disegno e' di proprieta' aziendale - La societa' tutelera' i propri diritti a termine di legge.