


DATI TECNICI FUNZIONALI		
	AREE DI OCCUPAZIONE LAVORI	
	PIAZZOLE	
	ALLARGAMENTI	
	STRADE DI ACCESSO ALLE AREE DI LAVORO	
	MANUFATTI (Polizzate e sistemazioni superficiali)	
	IMPIANTI	
CONFINI AMMINISTRATIVI		
DATI CARATTERISTICI		
DATI DI COSTRUZIONE		
PRESSIONE MASSIMA DI ESERCIZIO (MOP)		24.0 bar
DATI GENERALI		
FASE EMISSIONE AUTORIZZAZIONE UNICA		
CONFINI AMMINISTRATIVI		

PLANIMETRIA 1:2000

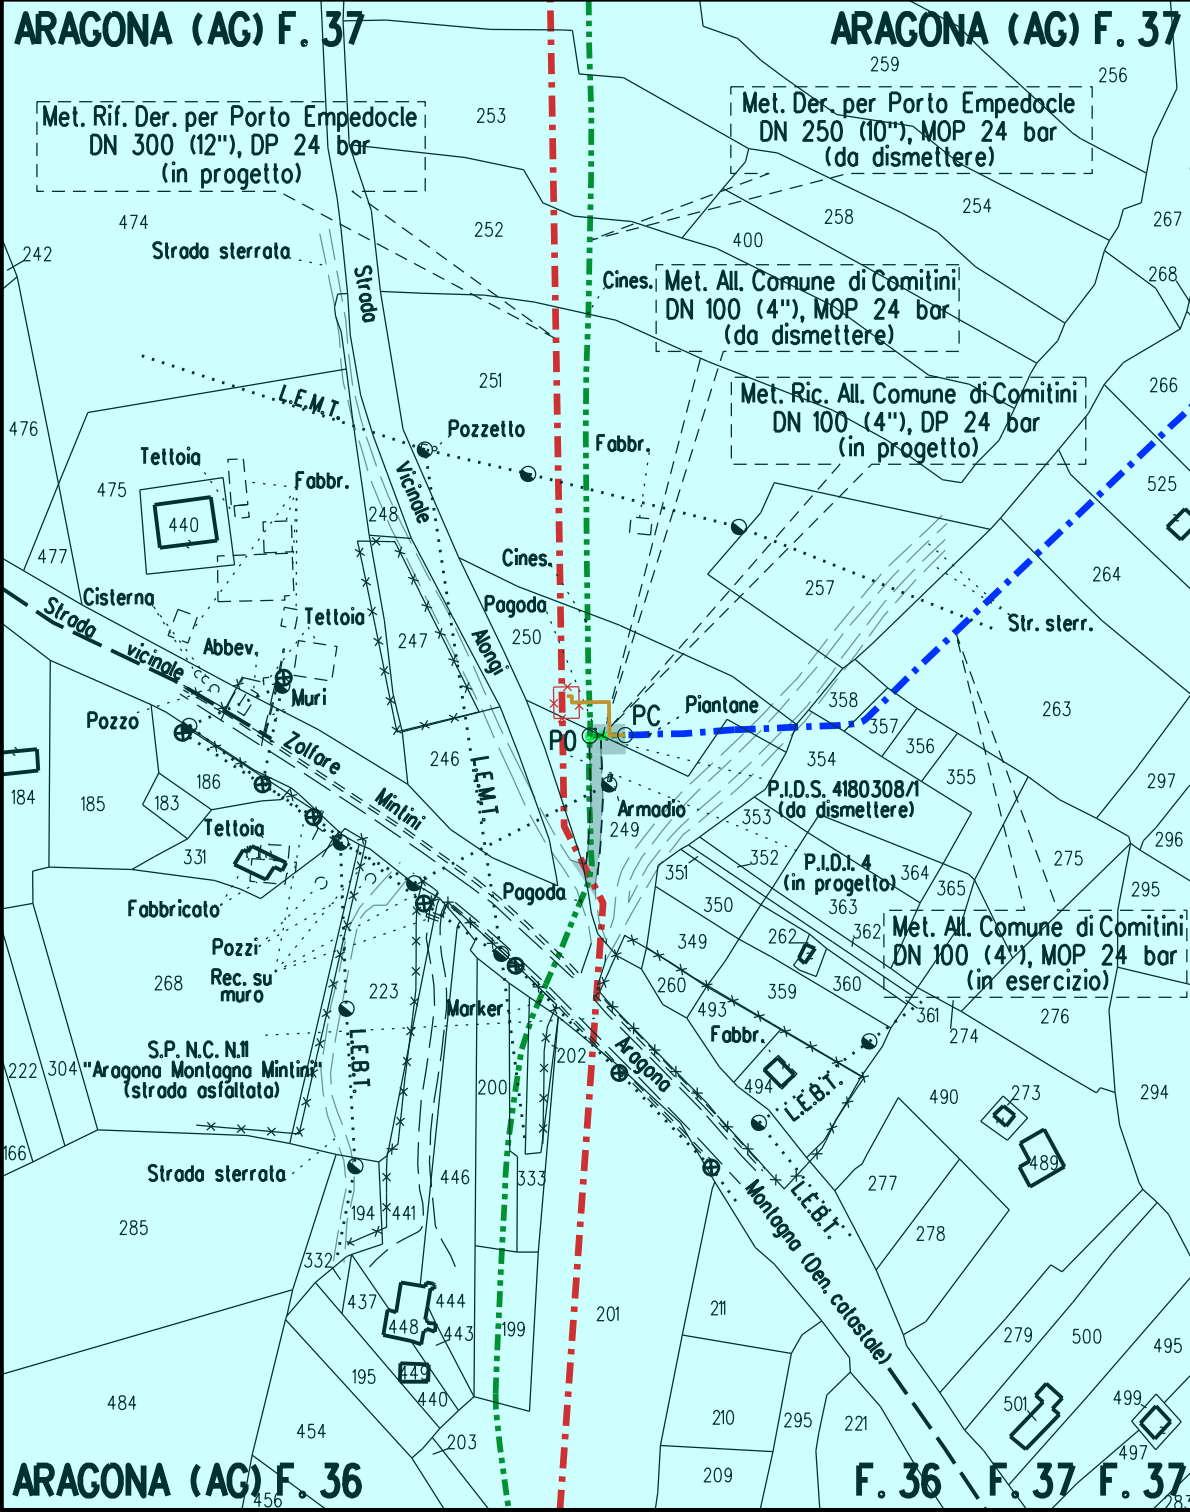

LEGENDA

SIMBOLOGIA TEMATICA

- Aree di occupazione temporanea
- Allargamenti - Strade di accesso - piazzole provvisorie
- Impianti in progetto
- Impianti esistenti
- Impianti da dismettere
- VINCOLO IDROGEOLOGICO (RD 3267/'23)

SIMBOLOGIA DI LINEA

- Metanodotto in progetto
- Metanodotto da porre fuori esercizio e recuperare
- Metanodotti in esercizio
- Gallerie, Tunnel, Mini - Microtunnel, Raise Borer e Toc
- Allacciamenti in progetto

NOTE

- Prima di procedere con l'esecuzione degli scavi del metanodotto e' necessario accertare l'esatta ubicazione piano - altimetrica di tutti i servizi interrati interferenti. L'indagine andra' svolta mediante l'esecuzione di saggi a mano ed alla presenza di rappresentanti dell'ente proprietario.
- In corrispondenza di parallelismi e/o interferenze dell'area di passaggio con linee elettriche aeree, l'appaltatore dovra' procedere all'esatta determinazione dell'altezza dei conduttori e del loro voltaggio in modo da poter adottare i necessari provvedimenti di sicurezza propedeutici alla esecuzione dei lavori di costruzione.

DOCUMENTI DI RIFERIMENTO					N.				
COROGRAFIA Scala 1:250.000									