



COROGRAFIA Scala 1:500.000

Il presente disegno e' di proprieta' aziendale - La Societa' tutela i propri diritti a termine di legge.

1	Gen. 2025	Aggiornamento AU 327 per Prescrizioni VIA	Vagni A.	Brunetti M.	Mattei F.
0	Ott. 2023	Emissione per Autorizzazione Unica	Vagni A.	Brunetti M.	Mattei F.
INDICE	DATA	REVISIONI	ELABORATO	VERIFICATO	APPROVATO
			Comm. NQ/R20133		
 Rif. SA: comm. 023113-105 / Dis.LB-D-83262			Fg. 1 di 12		
RIFACIMENTO DERIVAZIONE PER PORTO EMPEDOCLE DN 300(12"), DP 24 bar ed opere connesse			Dis. PG-IDRO-D-13262		
			INDICE	0	1
TRACCIATO DI PROGETTO VINCOLO IDROGEOLOGICO Prov. di Caltanissetta			Scala 1:10.000		
			Sostituisce il ... Sostituito dal ...		

RIFACIMENTO DERIVAZIONE PER PORTO EMPEDOCLE DN 300(12"), DP 24 bar ed opere connesse	1	Gen. 2025	Aggiornamento AU 327 per Prescrizioni VIA	Vagni A.	Brunetti M.	Mattei F.	Foglio 2 di 12
	0	Ott. 2023	Emissione per Autorizzazione Unica	Vagni A.	Brunetti M.	Mattei F.	
	INDICE	DATA	REVISIONI		ELABORATO	VERIFICATO	
TRACCIATO DI PROGETTO VINCOLO IDROGEOLOGICO Prov. di Caltanissetta			 Rif. SA: comm. 023113-105 / Dis.LB-D-83262		Comm. NQ/R20133		Scala 1:10.000
					Dis. PG-IDRO-D-13262		

METANODOTTI IN PROGETTO

- Rif. Der. per Porto Empedocle DN 300(12"), DP 24 bar - Tav. 1-2

Rif. All. Com. di Campofranco DN 100(4"), DP 24 bar - Tav. 1

Rif. All. M&A Rinnovabili DN 100(4"), DP 24 bar - Tav. 3

Ric. All. Com. Bompensiere DN 150(6"), DP 24 bar - Tav. 4

METANODOTTI IN DISMISSIONE

- Der. per Porto Empedocle DN 250(10"), MOP 24 bar - Tav. 1A-4A

All. Com. di Campofranco DN 100(4"), MOP 24 bar - Tav. 2A

All. M&A Rinnovabili DN 100(4"), MOP 24 bar - Tav. 2A



Der. per Bompensiere DN 150(6"), MOP 24 bar - Tav. 5A

RIFACIMENTO DERIVAZIONE PER PORTO EMPEDOCLE
DN 300(12"), DP 24 bar ed opere connesse

Rif. Der. per Porto Empedocle DN 300 (12"), DP 24 bar
Rif. All. Comune di Campofranco DN 100(4"), DP 24 bar

1	Gen. 2025	Aggiornamento AU 327 per Prescrizioni VIA	Vagni A.	Brunetti M.	Mattei F.	Foglio 3 di 12
0	Ott. 2023	Emissione per Autorizzazione Unica	Vagni A.	Brunetti M.	Mattei F.	
INDICE	DATA	REVISIONI	ELABORATO	VERIFICATO	APPROVATO	
					Comm. NQ/R20133	Tav: 1
Rif. SA: comm. 023113-105 / Dis.LB-D-83262			Dis. PG-IDRO-D-13262		Scala 1:10.000	


TRACCIATO DI PROGETTO VINCOLO IDROGEOLOGICO Prov. di Caltanissetta

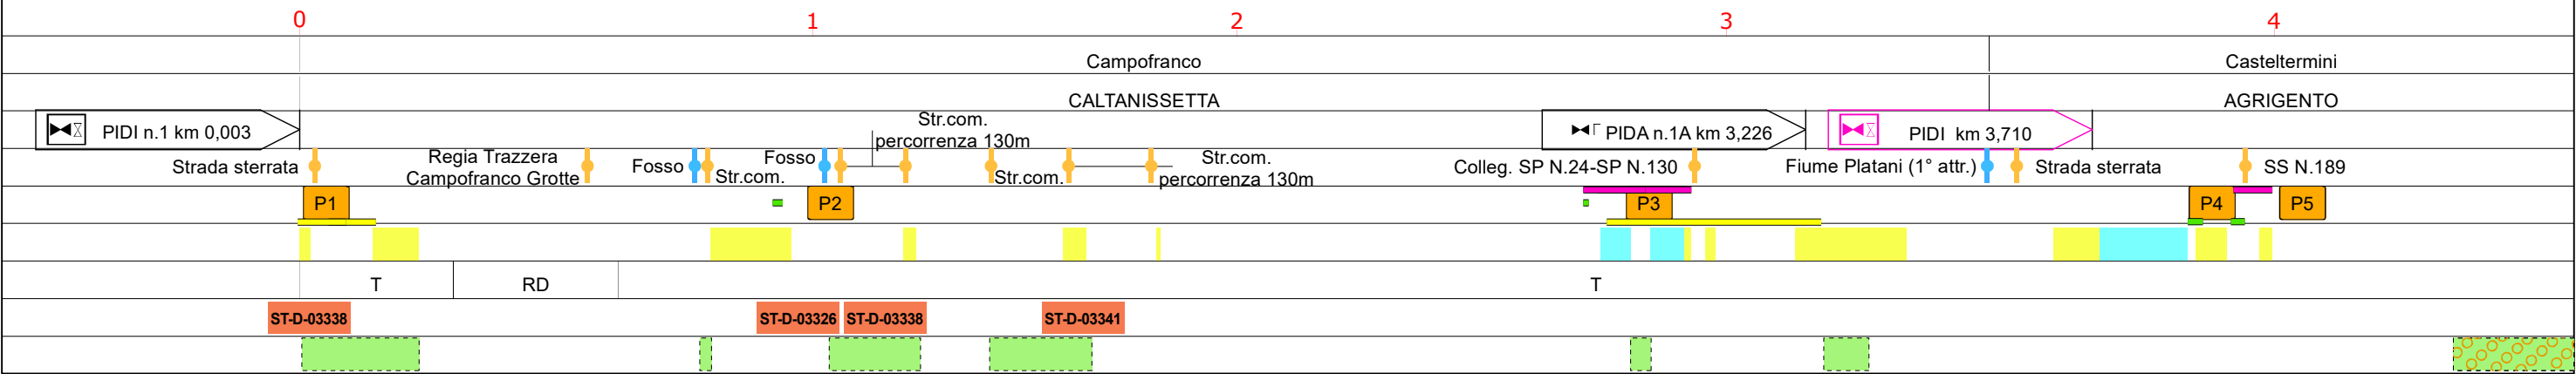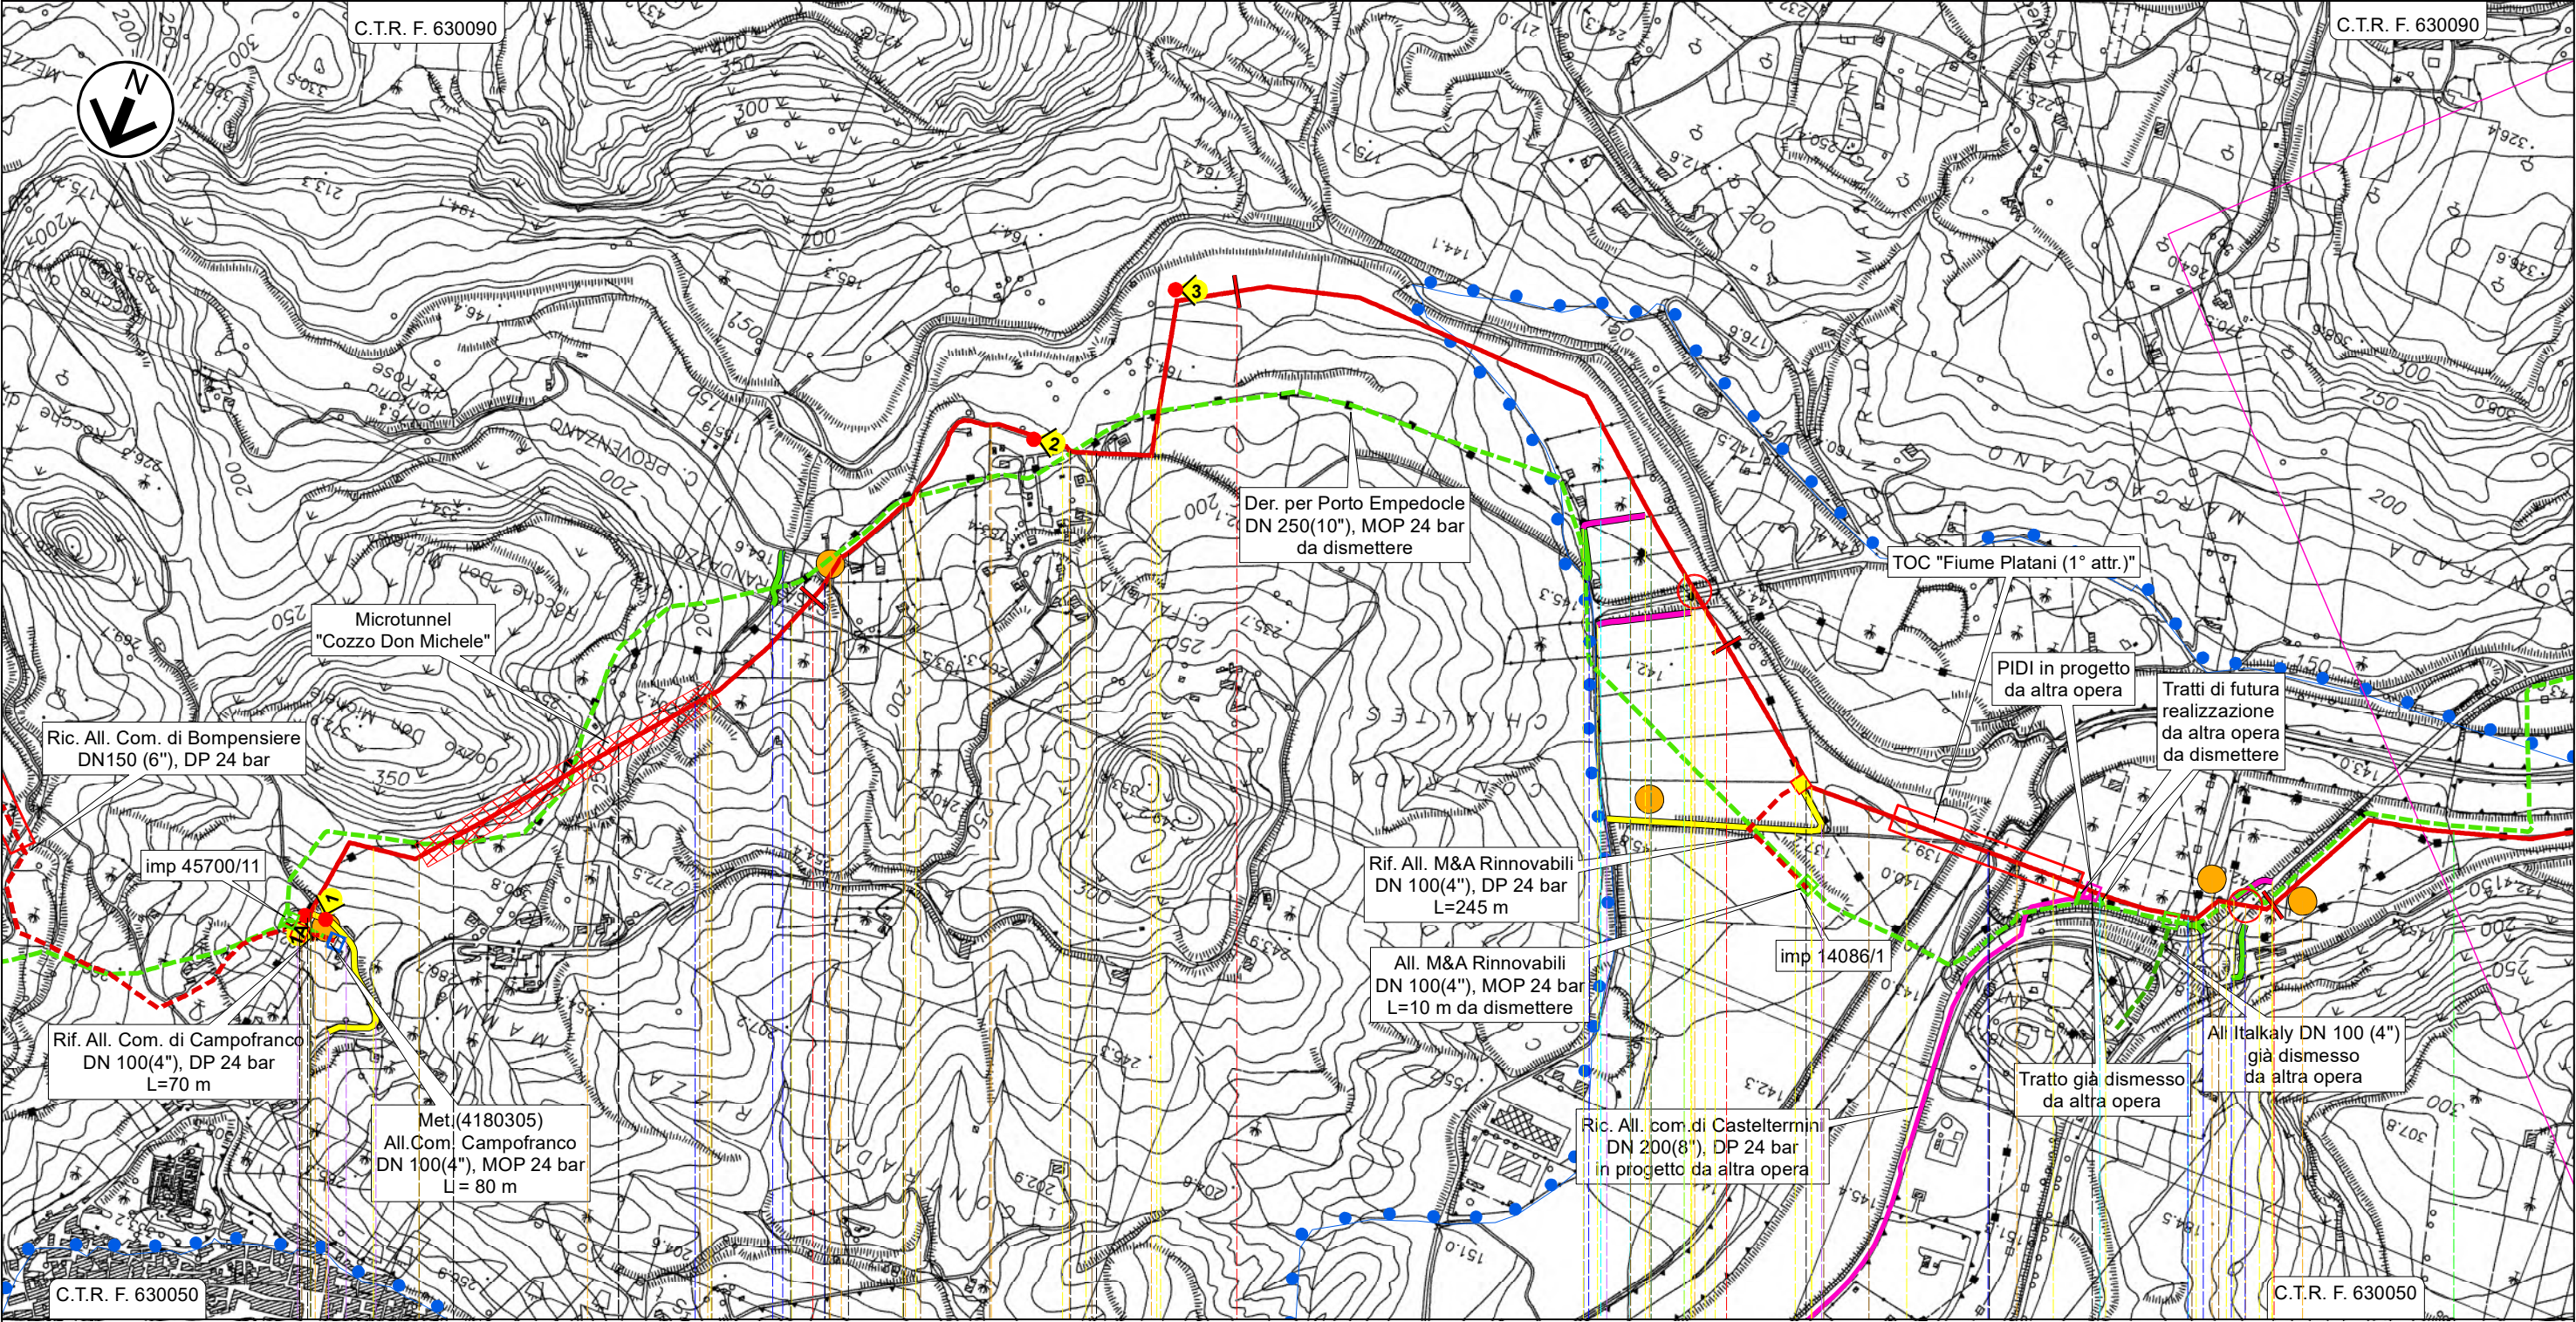

Il presente disegno e' di proprieta' aziendale - La Societa' tutelera' i propri diritti a termine di legge.

1	Feb. 2025	Aggiornamento AU 327 per Prescrizioni VIA	Vagni A.	Brunetti M.	Mattei F.	Foglio 5 di 12
0	Ott. 2023	Emissione per Autorizzazione Unica	Vagni A.	Brunetti M.	Mattei F.	
INDICE	DATA	REVISIONI	ELABORATO	VERIFICATO	APPROVATO	
		 Rif. SA: comm. 023113-105 / Dis.LB-D-83262		Comm. NQ/R20133		Tav: 3
				Dis. PG-IDRO-D-13262		Scala 1:10.000

TRACCIATO DI PROGETTO VINCOLO IDROGEOLOGICO Prov. di Caltanissetta

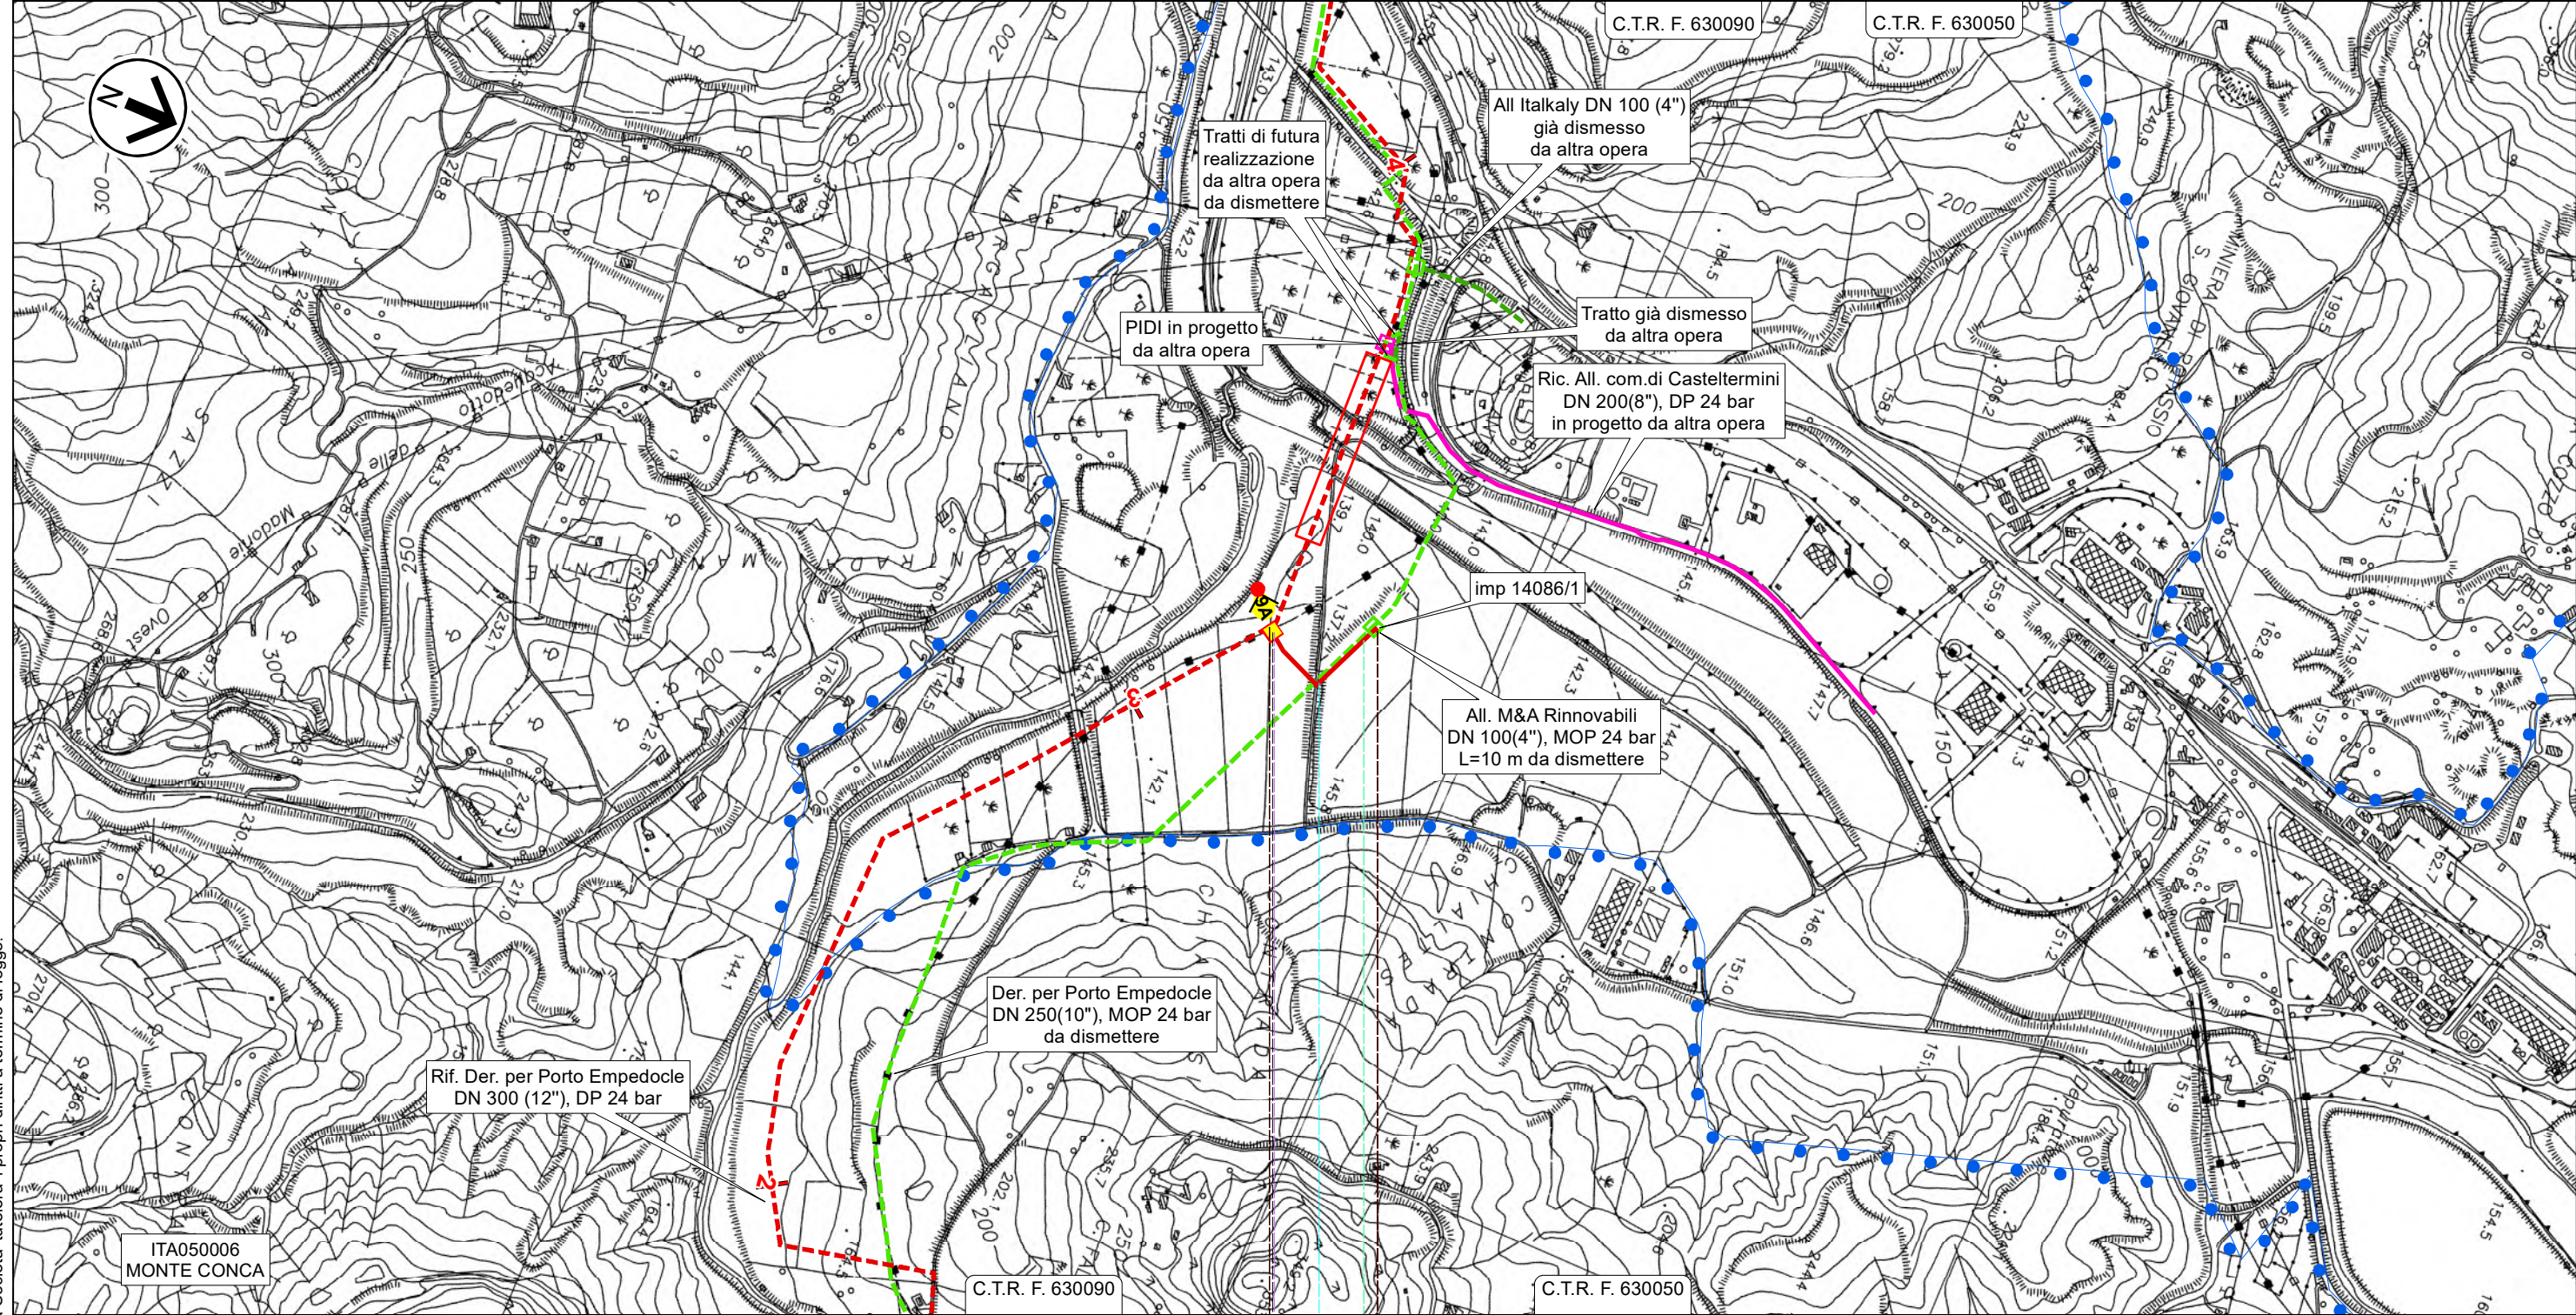

Campofranco	
CALTANISSETTA	

!  PIDA n.1A km 0,010

T

RIFACIMENTO DERIVAZIONE PER PORTO EMPEDOCLE
DN 300(12"), DP 24 bar ed opere connesse



1	Gen. 2025	Aggiornamento AU 327 per Prescrizioni VIA	Vagni A.	Brunetti M.	Mattei F.	Foglio 8 di 12
0	Ott. 2023	Emissione per Autorizzazione Unica	Vagni A.	Brunetti M.	Mattei F.	
INDICE	DATA	REVISIONI	ELABORATO	VERIFICATO	APPROVATO	
			Comm. NQ/R20133			Tav: 2A
			Dis. PG-IDRO-D-13262			Scala 1:10.000



Rif. SA: comm. 023113-105 / Dis.LB-D-83262

Der. per Porto Empedocle DN 250 (10"), MOP 24 bar
All Com.di Campofranco DN 100(4"),MOP 24 bar-All. M&A Rinnovabili DN 100(4"),MOP 24 bar

TRACCIATO DI PROGETTO VINCOLO IDROGEOLOGICO Prov. di Caltanissetta

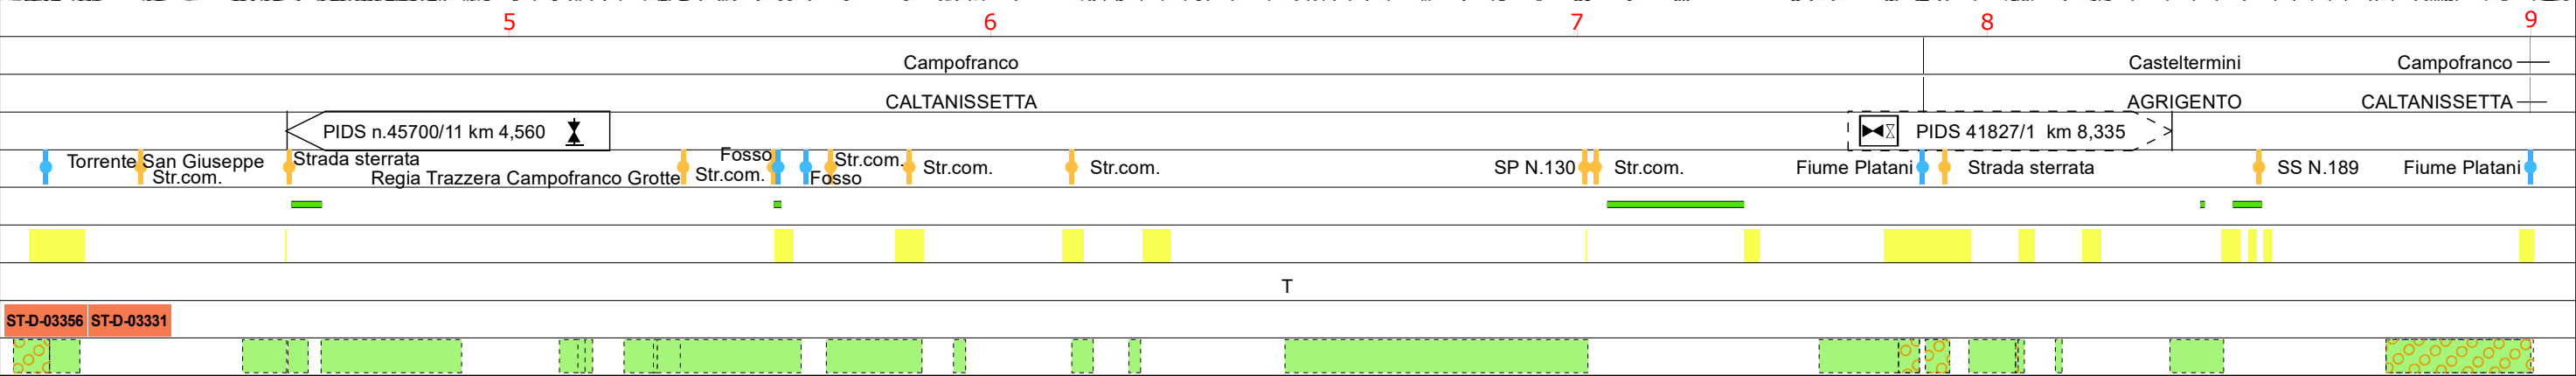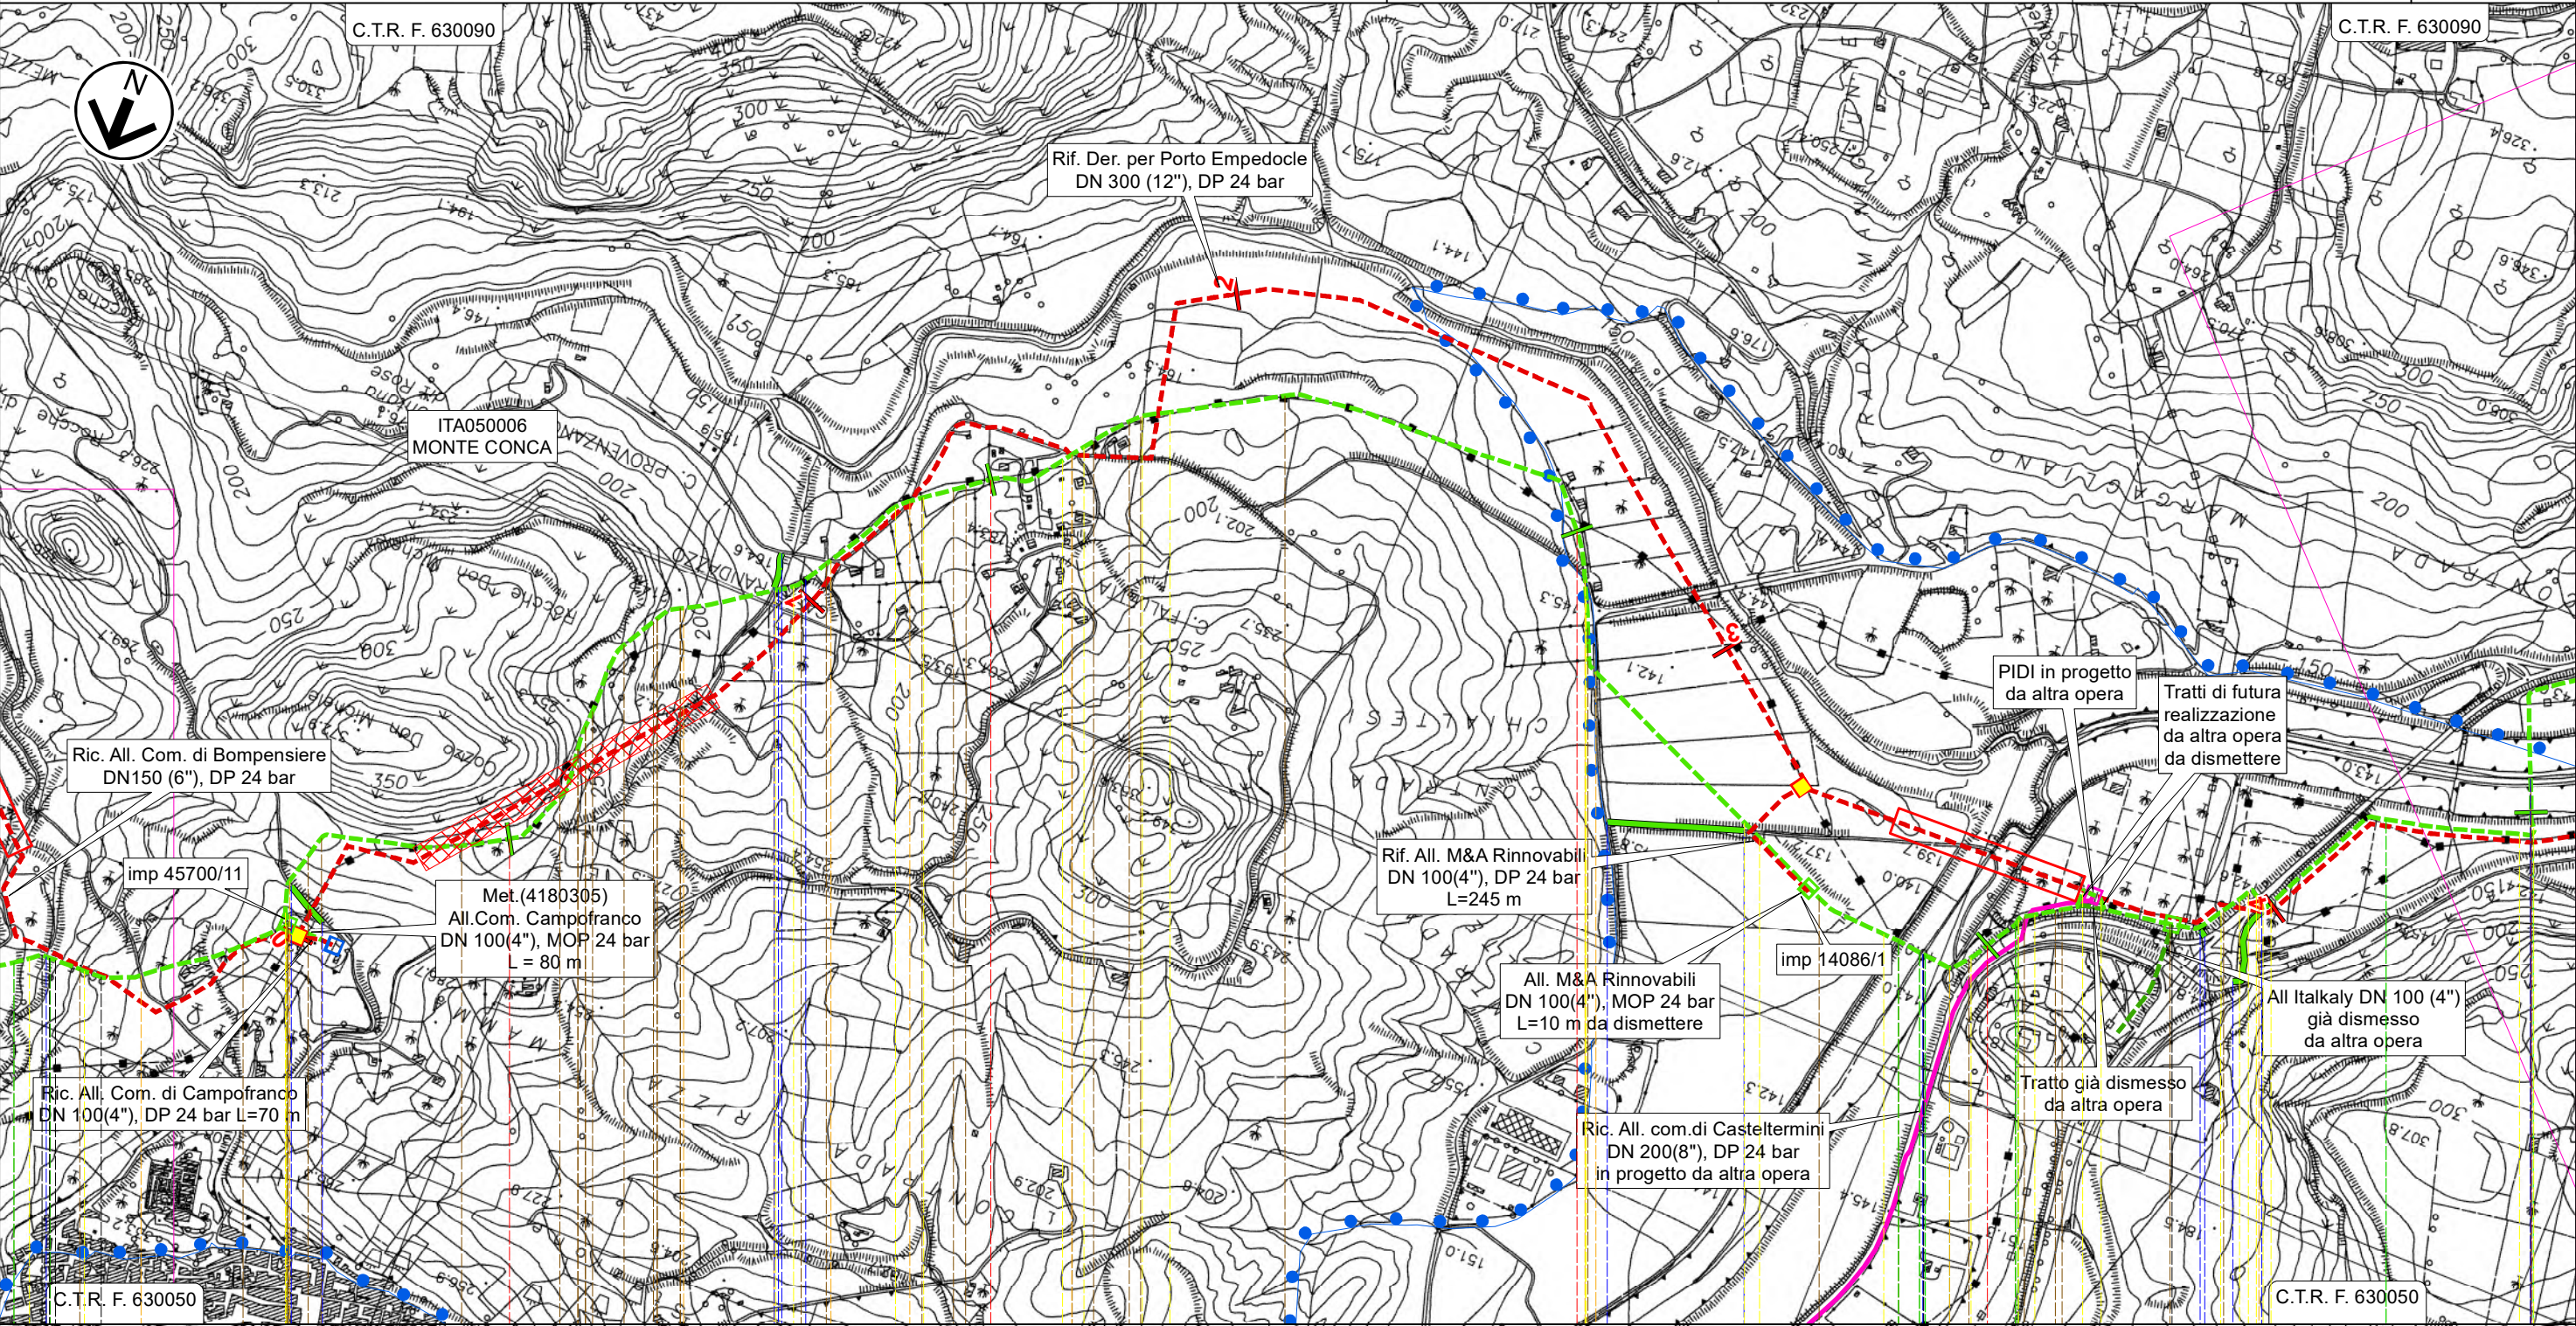



Il presente disegno e' di proprieta' aziendale - La Societa' tutelera' i propri diritti a termine di legge.

RIFACIMENTO DERIVAZIONE PER PORTO EMPEDOCLE
DN 300(12"), DP 24 bar ed opere connesse

1	Gen. 2025	Aggiornamento AU 327 per Prescrizioni VIA	Vagni A.	Brunetti M.	Mattei F.	Foglio 10 di 12
0	Ott. 2023	Emissione per Autorizzazione Unica	Vagni A.	Brunetti M.	Mattei F.	
INDICE	DATA	REVISIONI	ELABORATO	VERIFICATO	APPROVATO	
					Comm. NQ/R20133	Tav: 4A
Rif. SA: comm. 023113-105 / Dis.LB-D-83262			Dis. PG-IDRO-D-13262		Scala 1:10.000	

Der. per Porto Empedocle DN 250 (10"), MOP 24 bar

TRACCIATO DI PROGETTO VINCOLO IDROGEOLOGICO Prov. di Caltanissetta

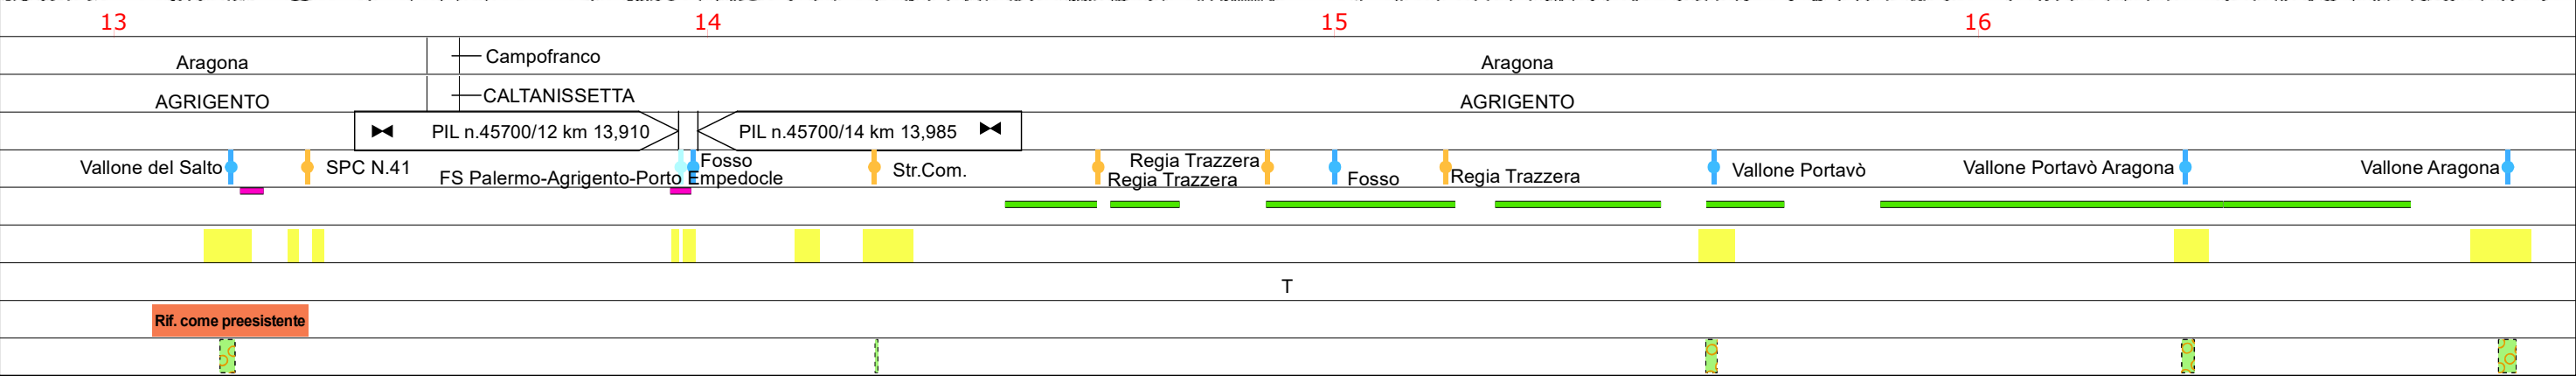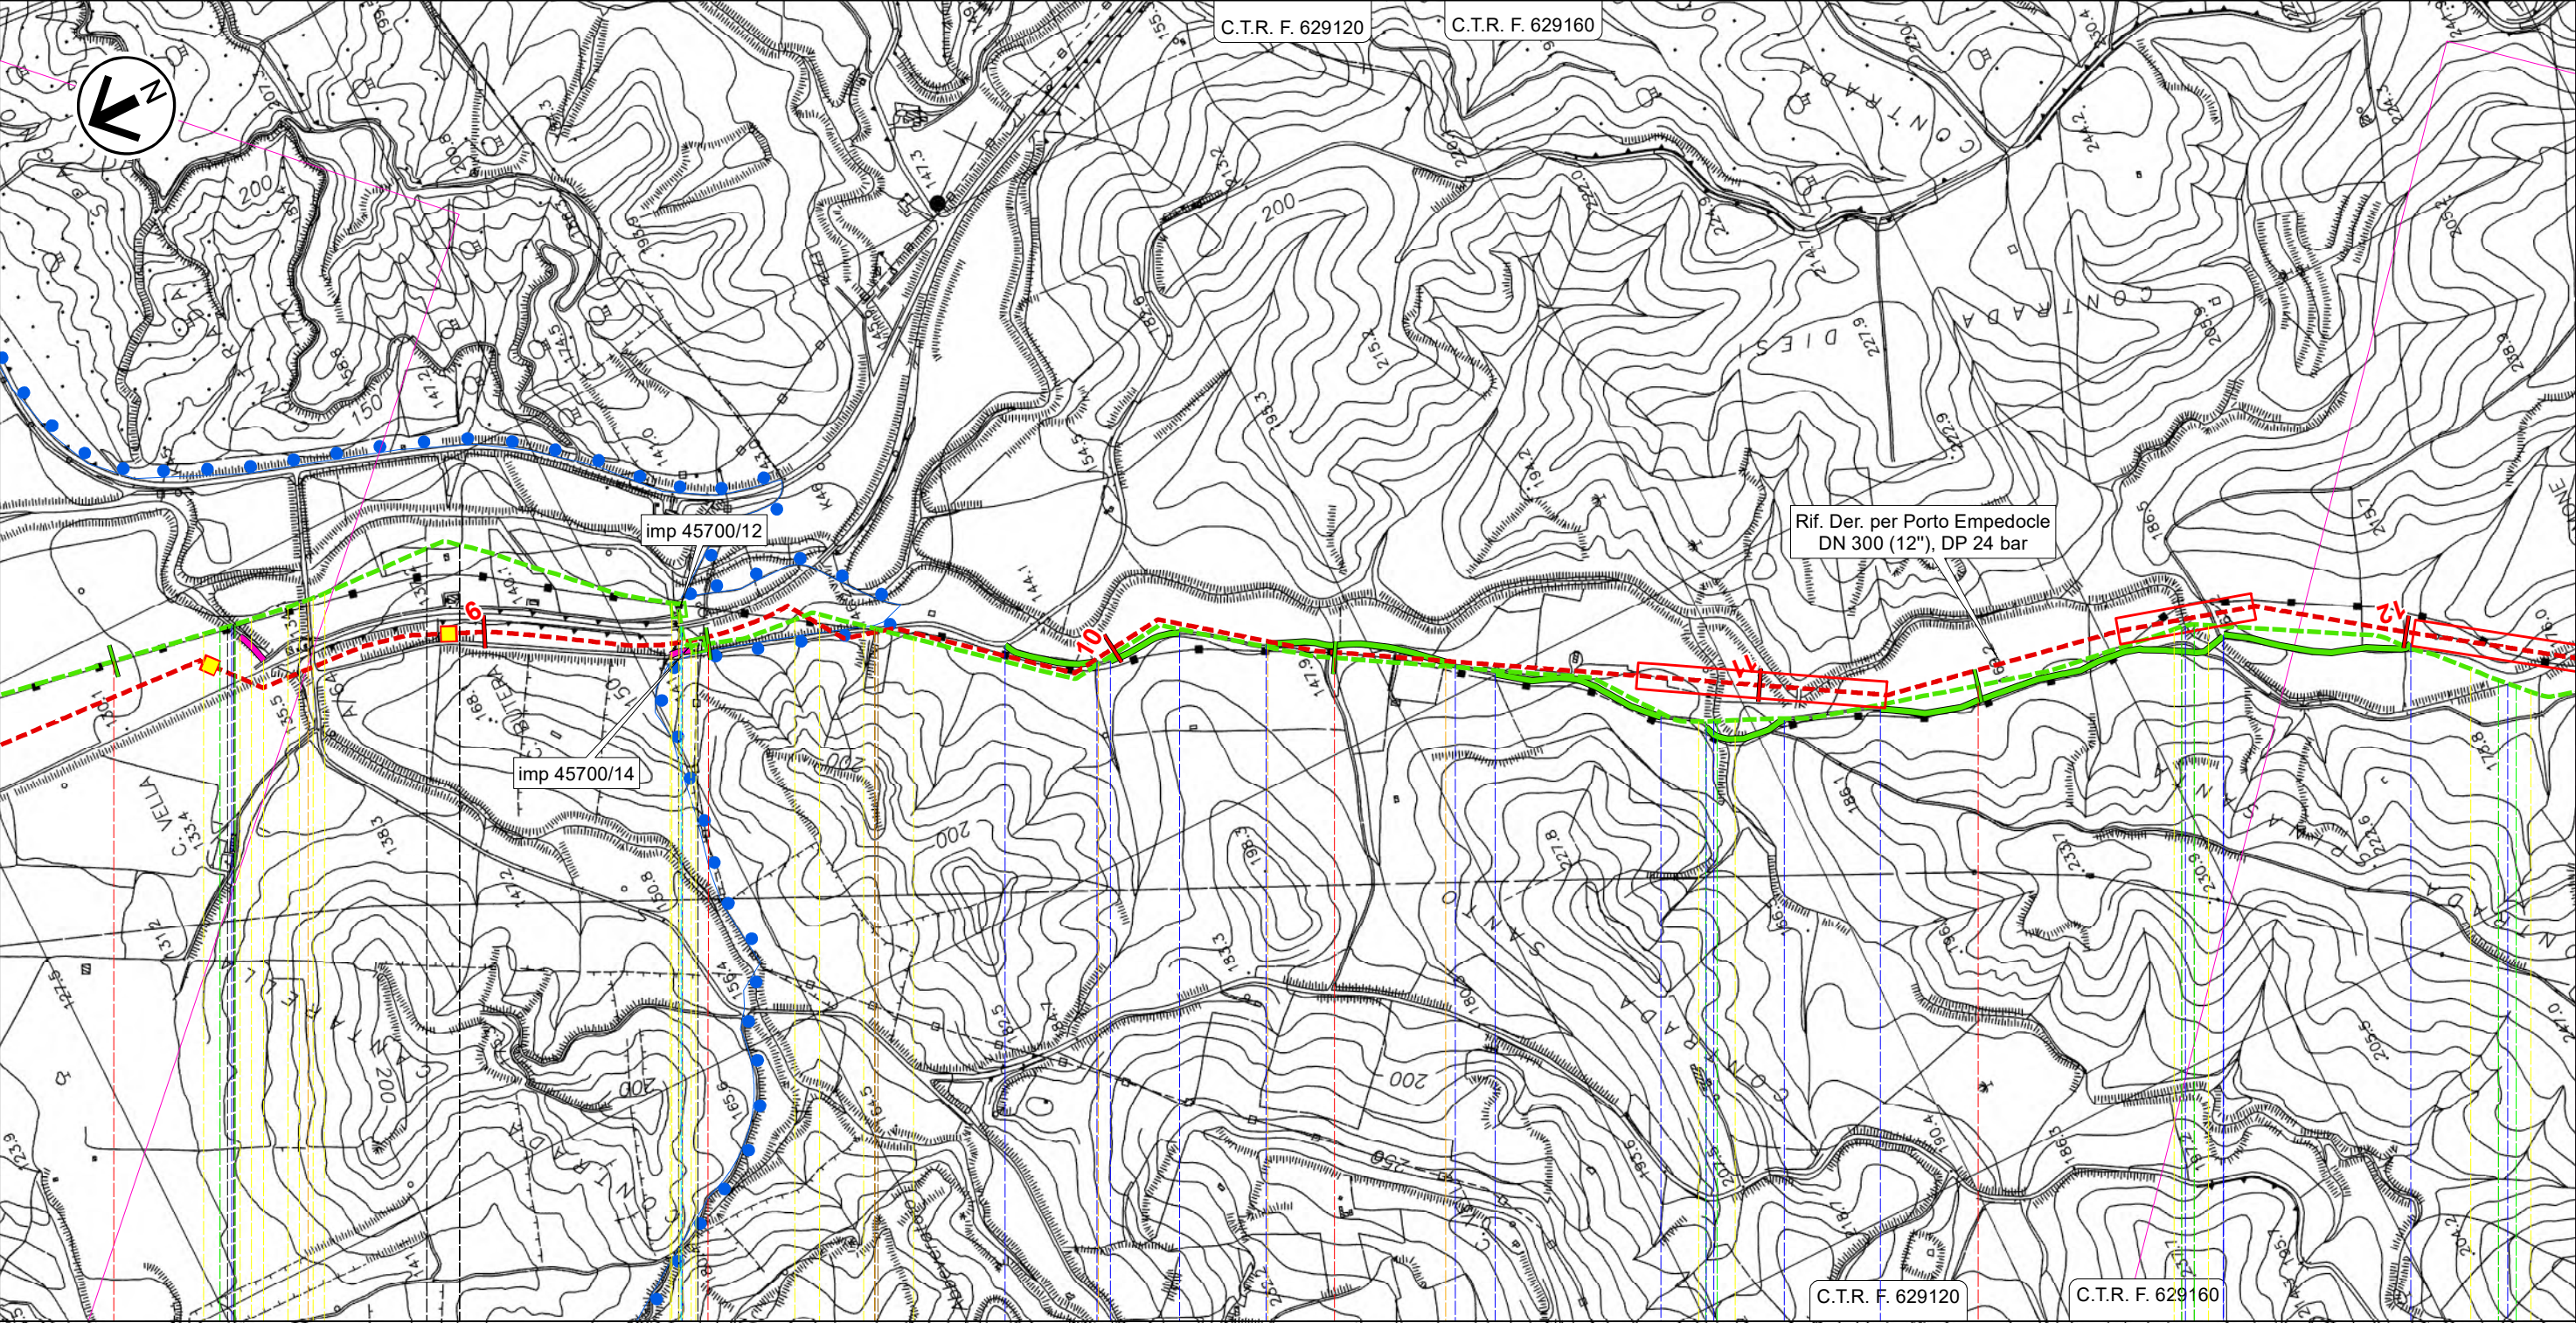

Il presente disegno e' di proprieta' aziendale - La Societa' tutelera' i propri diritti a termine di legge.

Il presente disegno e' di proprieta' aziendale - La Societa' tutela i propri diritti a termine di legge.

LEGENDA

SIMBOLOGIA CARTOGRAFICA

-  Metanodotto in progetto

 Metanodotti in esercizio

 Metanodotti da porre fuori esercizio e recuperare

 Aree impianti stacco-terminale in progetto

 Aree impianti stacco-terminale esistenti

 Piazzola di stoccaggio tubazioni

 Strada di accesso all'impianto

 Adeguamento strade esistenti

 Limite sovrapposizione fogli

 Punto di ripresa fotografico e numerazione
-  Altri metanodotti in progetto

 Metanodotto in progetto da altra opera

 Impianti di linea in progetto

 Impianti di linea da porre fuori esercizio e recuperare

 Impianti di linea su rete in esercizio

 Impianti di linea in progetto da altra opera

 Depositi temporanei

 Strade di accesso provvisorio

METODOLOGIE TRENCHLESS

 MICROTUNNEL

 TOC

 TRIVELLA SPINGITUBO

SIMBOLOGIA MECCANICA

-  Punto di intercettazione di linea (P.I.L.)
-  Punto di intercettazione di derivazione importante (P.I.D.I.)
-  Punto di intercettazione e Stacco By-Pass (P.I.S.B.)
-  Punto di intercettazione di derivazione semplice con stacco da P.I.L. (P.I.D.S.)
-  Punto di intercettazione e derivazione semplice con stacco da Linea (P.I.D.S.)
-  Punto di intercettazione con discaggio di allacciamento (P.I.D.A.)
-  Punto di sezionamento elettrico terminale (P.S.E.T.)
-  Punto predisposto per il discaggio di allacciamento (P.P.D.A.)
-  Stazione predisposta per lancio e ricevimento PIG
-  Impianto di riduzione/regolazione della pressione

SIMBOLOGIA DEI VINCOLI

- 
- VINCOLO IDROGEOLOGICO (RD 3267/23)