



DATI TECNICI FUNZIONALI	AREE DI OCCUPAZIONE LAVORI	
	PIAZZOLE	
	ALLARGAMENTI	
	STRADE DI ACCESSO ALLE AREE DI LAVORO	
	MANUFATTI (Polizzone e sistemazioni superficiali)	
	IMPIANTI	
	CONFINI AMMINISTRATIVI	
DATI CARATTERISTICI DATI DI COSTRUZIONE PRESSIONE MASSIMA D'ESERCIZIO (MOP) 24.0 bar DATI GENERALI DN 100 (4") FASE EMISSIONE AUTORIZZAZIONE UNICA		PLANIMETRIA 1:2000
CONFINI AMMINISTRATIVI		

LEGENDA

SIMBOLOGIA TEMATICA

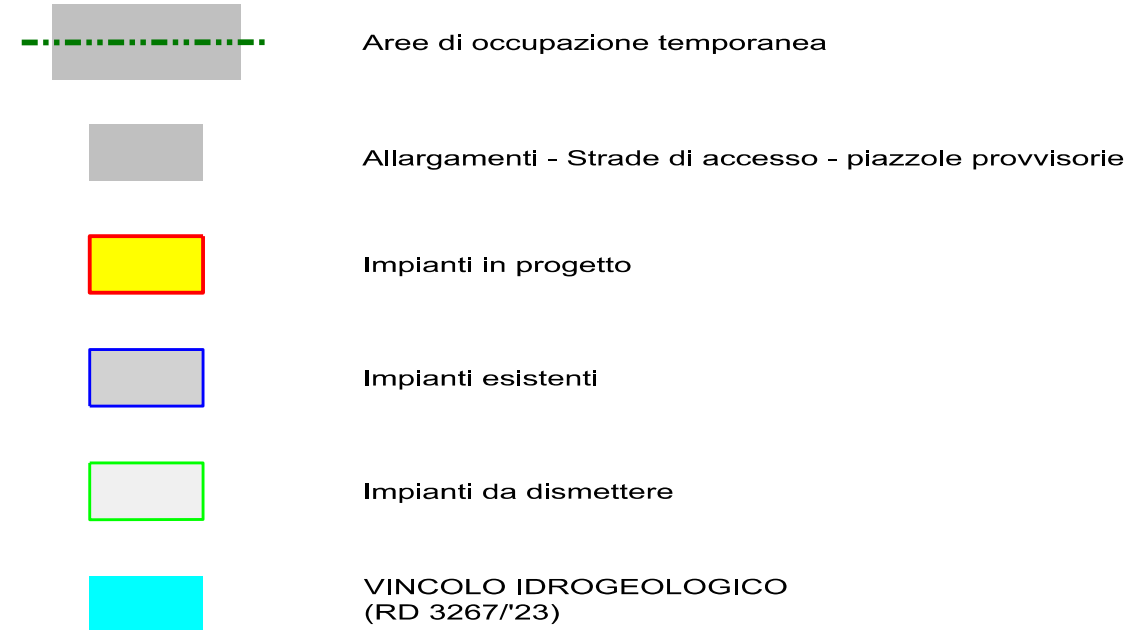

SIMBOLOGIA DI LINEA

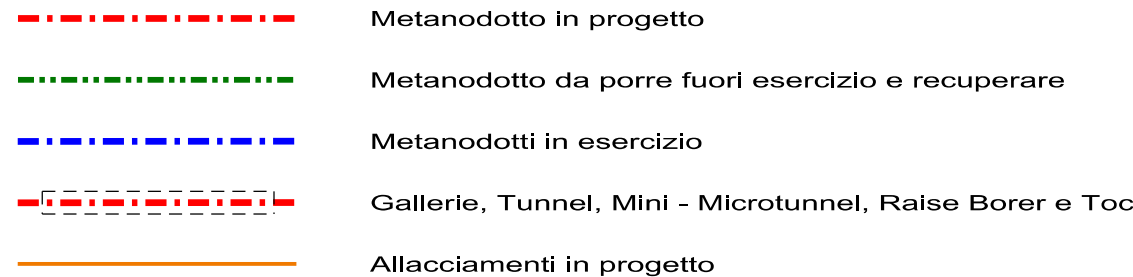

NOTE

1. Prima di procedere con l'esecuzione degli scavi del metanodotto e' necessario accertare l'esatta ubicazione piano - altimetrica di tutti i servizi interrati interferenti.
L'indagine andra' svolta mediante l'esecuzione di saggi a mano ed alla presenza di rappresentanti dell'ente proprietario.
2. In corrispondenza di parallelismi e/o interferenze dell'area di passaggio con linee elettriche aeree, l'appaltatore dovra' procedere all'esatta determinazione dell'altezza dei conduttori e del loro voltaggio in modo da poter adottare i necessari provvedimenti di sicurezza propedeutici alla esecuzione dei lavori di costruzione.

DOCUMENTI DI RIFERIMENTO

N

COROGRAFIA Scala 1:250.000

1	Gennaio 2025	Aggiornamento AU 327 per prescrizioni VIA	Gioacchini	Brunetti	Mattei
0	Ottobre 2023	Emissione per Autorizzazione Unica	Baldassarri	Brunetti	Mattei
INDICE	DATA	REVISIONI	DISEGN.	CONTR.	APPROV.
Proprietario		Progettista	COMM. SNAM NQ/R20133/R-L03 COD. TECNICO 9114343		
			Fig. 1 di 1		
DISMISSIONE ALLACCIAMENTO COMUNE DI CAMPOFRANCO DN 100 (4'') MOP 24 bar			Dis. SNAM n.:RIM-IDRO-4E-93252 Dis. SAIPEM n.: LB-4E-83252		
			Comm. Saipem 023113-105		
			Scala 1:2000		
PLANIMETRIA CATASTALE CON VINCOLO IDROGEOLOGICO			INDICE	0 1	